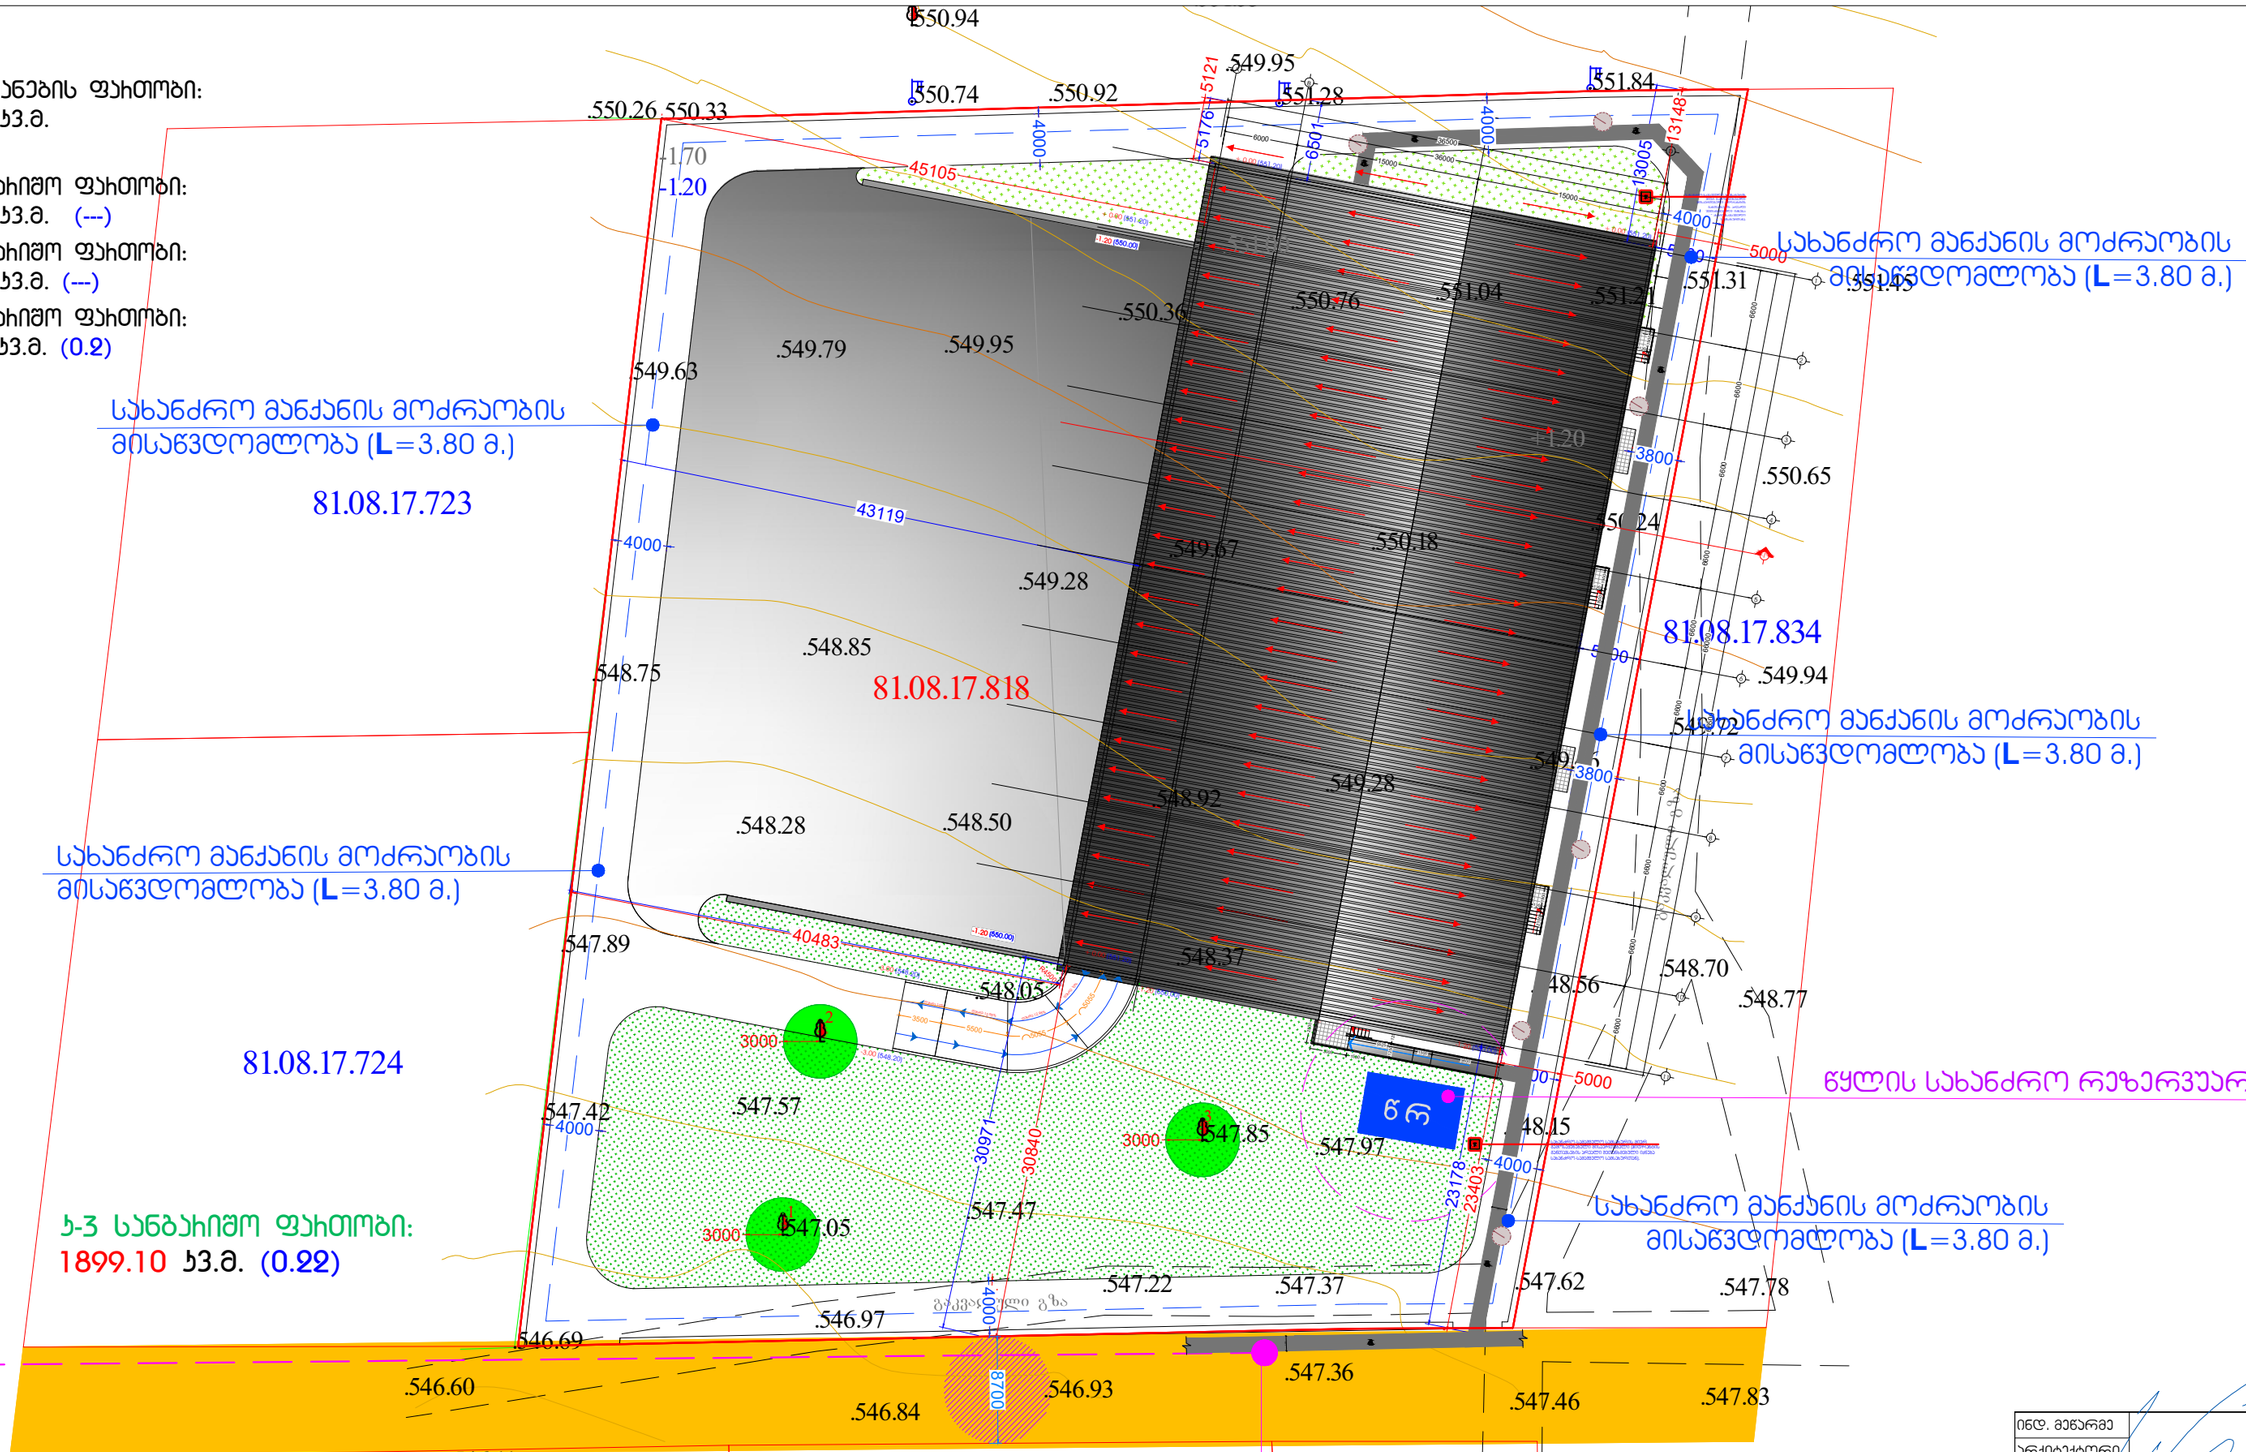

1250

7.50

3000

3000

3000

3000

2500

1500 დახრა 101 5055 დახრა 101 დახრა 12. 51 დახრა 12. 51

900 2300

2500
2300

1200

1900 2100

1200

1900 1500

1200

1900

-1.20 (550.00)

+ 0.00 (551.20)

-1.20 (550.00)

4000

3800

3800

4000

4000 4000 4000

4000

4011

R4500

-3.00 (548.20)

-3.00 (548.20)

+ 0.00 (551.20)

3500 5500 5055

5000

5000

5000

89727

5176

6501

23178

30971

40708

43119

13005

გაკვალული გზა

გაკვალული გზა

81.08.17.818

81.08.17.723

81.08.17.724

81.08.17.834

81.08.17.179 81.08.17.178
81.08.17.243

81.08.17.734

.547.42 .547.57

.547.05 .547.47

.547.85 .547.97

.548.15

.548.77

.548.70 .548.56

.548.37
.548.05

.547.89

.548.28 .548.50

.548.92 .549.28

.549.46

.549.72

.549.94

.550.65

.550.24

.551.31 .551.45 .550.76.551.04.551.21 .550.36
.549.79 .549.95
.549.63

.550.26.550.33 .550.74.550.92

.550.94

.551.53

.551.28 .551.84

.548.75

.548.85

.549.28

.549.67 .550.18

.547.78

.547.46 .547.83

.547.36

.547.37 .547.62

.546.93
.546.84

.546.97

.546.11

.546.60

.546.69

.547.22

 1.70
 1.20

1.20

.549.95

.551.00

1

2

3

1250

5525

5600 1500

1.20

D 1.50

D 1.50

D 1.50

D 1.50

D 1.50

D 1.50 1.20

სახანძრო-სამაშველო სამსახურის მიერ
გამოსაყენებელი მისაერთებელი (6იდრანტის

განთავსების არეალი შეთანხმებული იქნება სახანძრო-სამაშველო სამსახურთან).

სახანძრო-სამაშველო სამსახურის მიერ გამოსაყენებელი

მისაერთებელი (ჰიდრანტის განთავსების არეალი შეთანხმებული იქნება

სახანძრო-სამაშველო
სამსახურთან).

1

2

3

4

5

7

8

10

11

D

B A C

6600

6600

6600

6600

6600

6600

6600

6600

6600

6600

66000

66500

15000 15000 6000

36000

36500

I

+ 0.00 (551.20) + 0.00 (551.20)

- 1.20 (550.00) -1.20 (550.00)

4000

5121

13148

23403

5000

5000

30840

483

45105 8700

კ-1 სანგარიშო ფართობი:
2473.55 kv.m. (---)

განაშენიანების ფართობი:
2578.82 kv.m.

კ-2 სანგარიშო ფართობი:
2161.58 kv.m. (---)
კ-3 სანგარიშო ფართობი:
1805.51 kv.m. (0.2)

ინდ. მეწარმე
არქიტექტორი

მ. კაპანაძე

მისამართი.

MK $5&+,7(&785(

მ. კაპანაძე

არქიტექტორ-დიზაინერი ი.მ მამუკა კაპანაძე

შეასრულა მ. კაპანაძე

გენგეგმა მ 1P500

კ-3 სანგარიშო ფართობი:
1899.10 kv.m. (0.22)

სახანძრო მანქანის მოძრაობის
მისაწვდომლობა (L=3.80 მ.)

სახანძრო მანქანის მოძრაობის
მისაწვდომლობა (L=3.80 მ.)

სახანძრო მანქანის მოძრაობის
მისაწვდომლობა (L=3.80 მ.)

სახანძრო მანქანის მოძრაობის
მისაწვდომლობა (L=3.80 მ.)

სახანძრო მანქანის მოძრაობის
მისაწვდომლობა (L=3.80 მ.)

წყლის სახანძრო რეზერვუარი

წყლის მომარაგების ქსელი დაშორება
(საპროექტო) არსებული ქსელიდან 247 მ

PRODUCED BY AN AUTODESK EDUCATIONAL PRODUCT

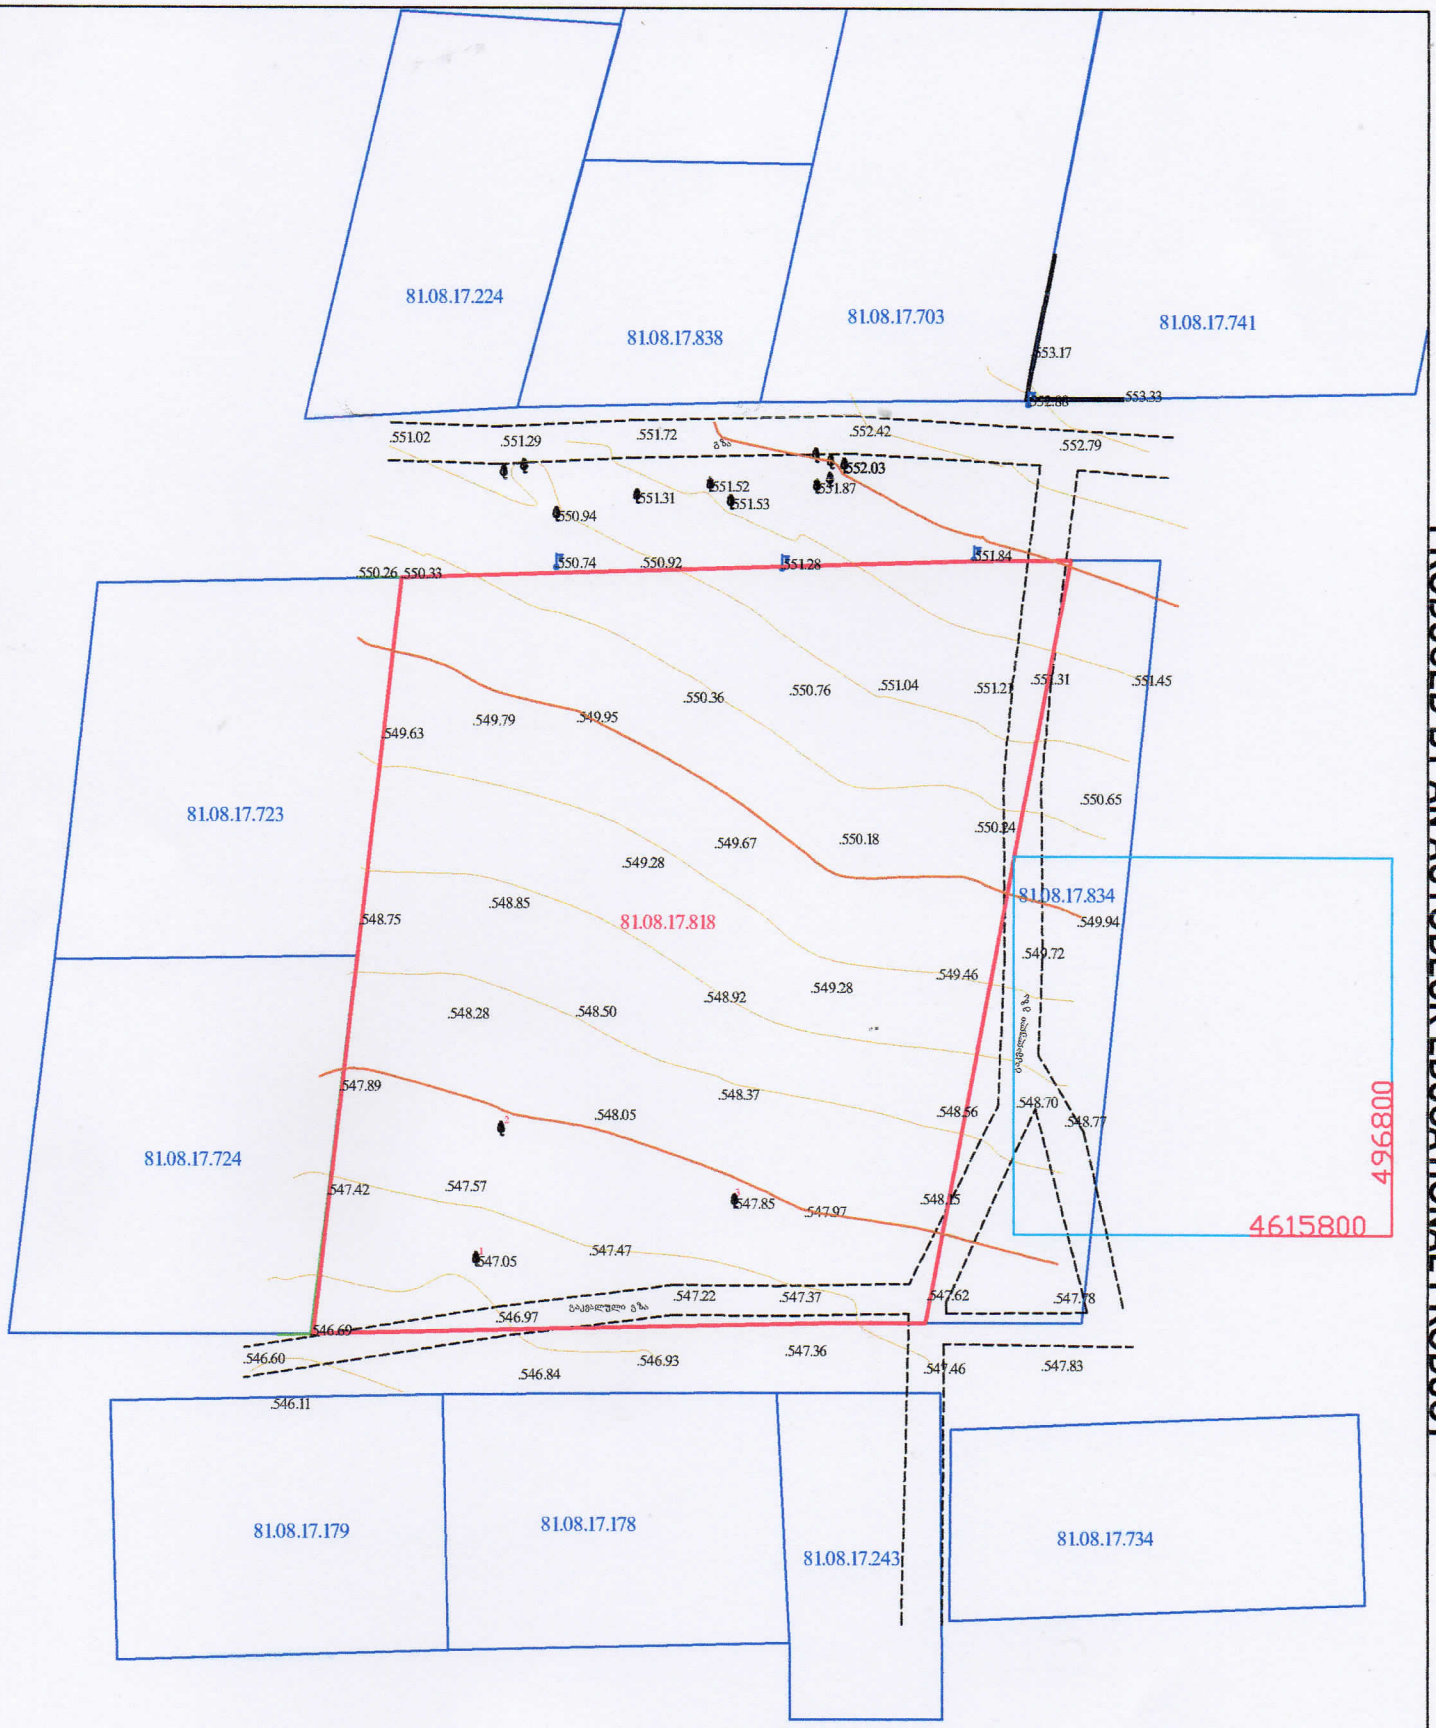

PRODUCED BY AN AUTODESK EDUCATIONAL PRODUCT

PRODUCED BY AN AUTODESK EDUCATIONAL PRODUCT

დამკვეთი:		მისამართი:	თბილისის სოფელი დიდი ლილო
პ ე რ ო ბ ი თ ი ნ ი შ ნ ე ბ ი			ი/მ. ემზარ შამგელაძ ტელ: 599 55 71 65
			დირექტორი: გ.ლაბაძე
			შესრულა: გ.ლაბაძე
			მ. 1:500 გაზომა: 19.04.2021 წ

PRODUCED BY AN AUTODESK EDUCATIONAL PRODUCT