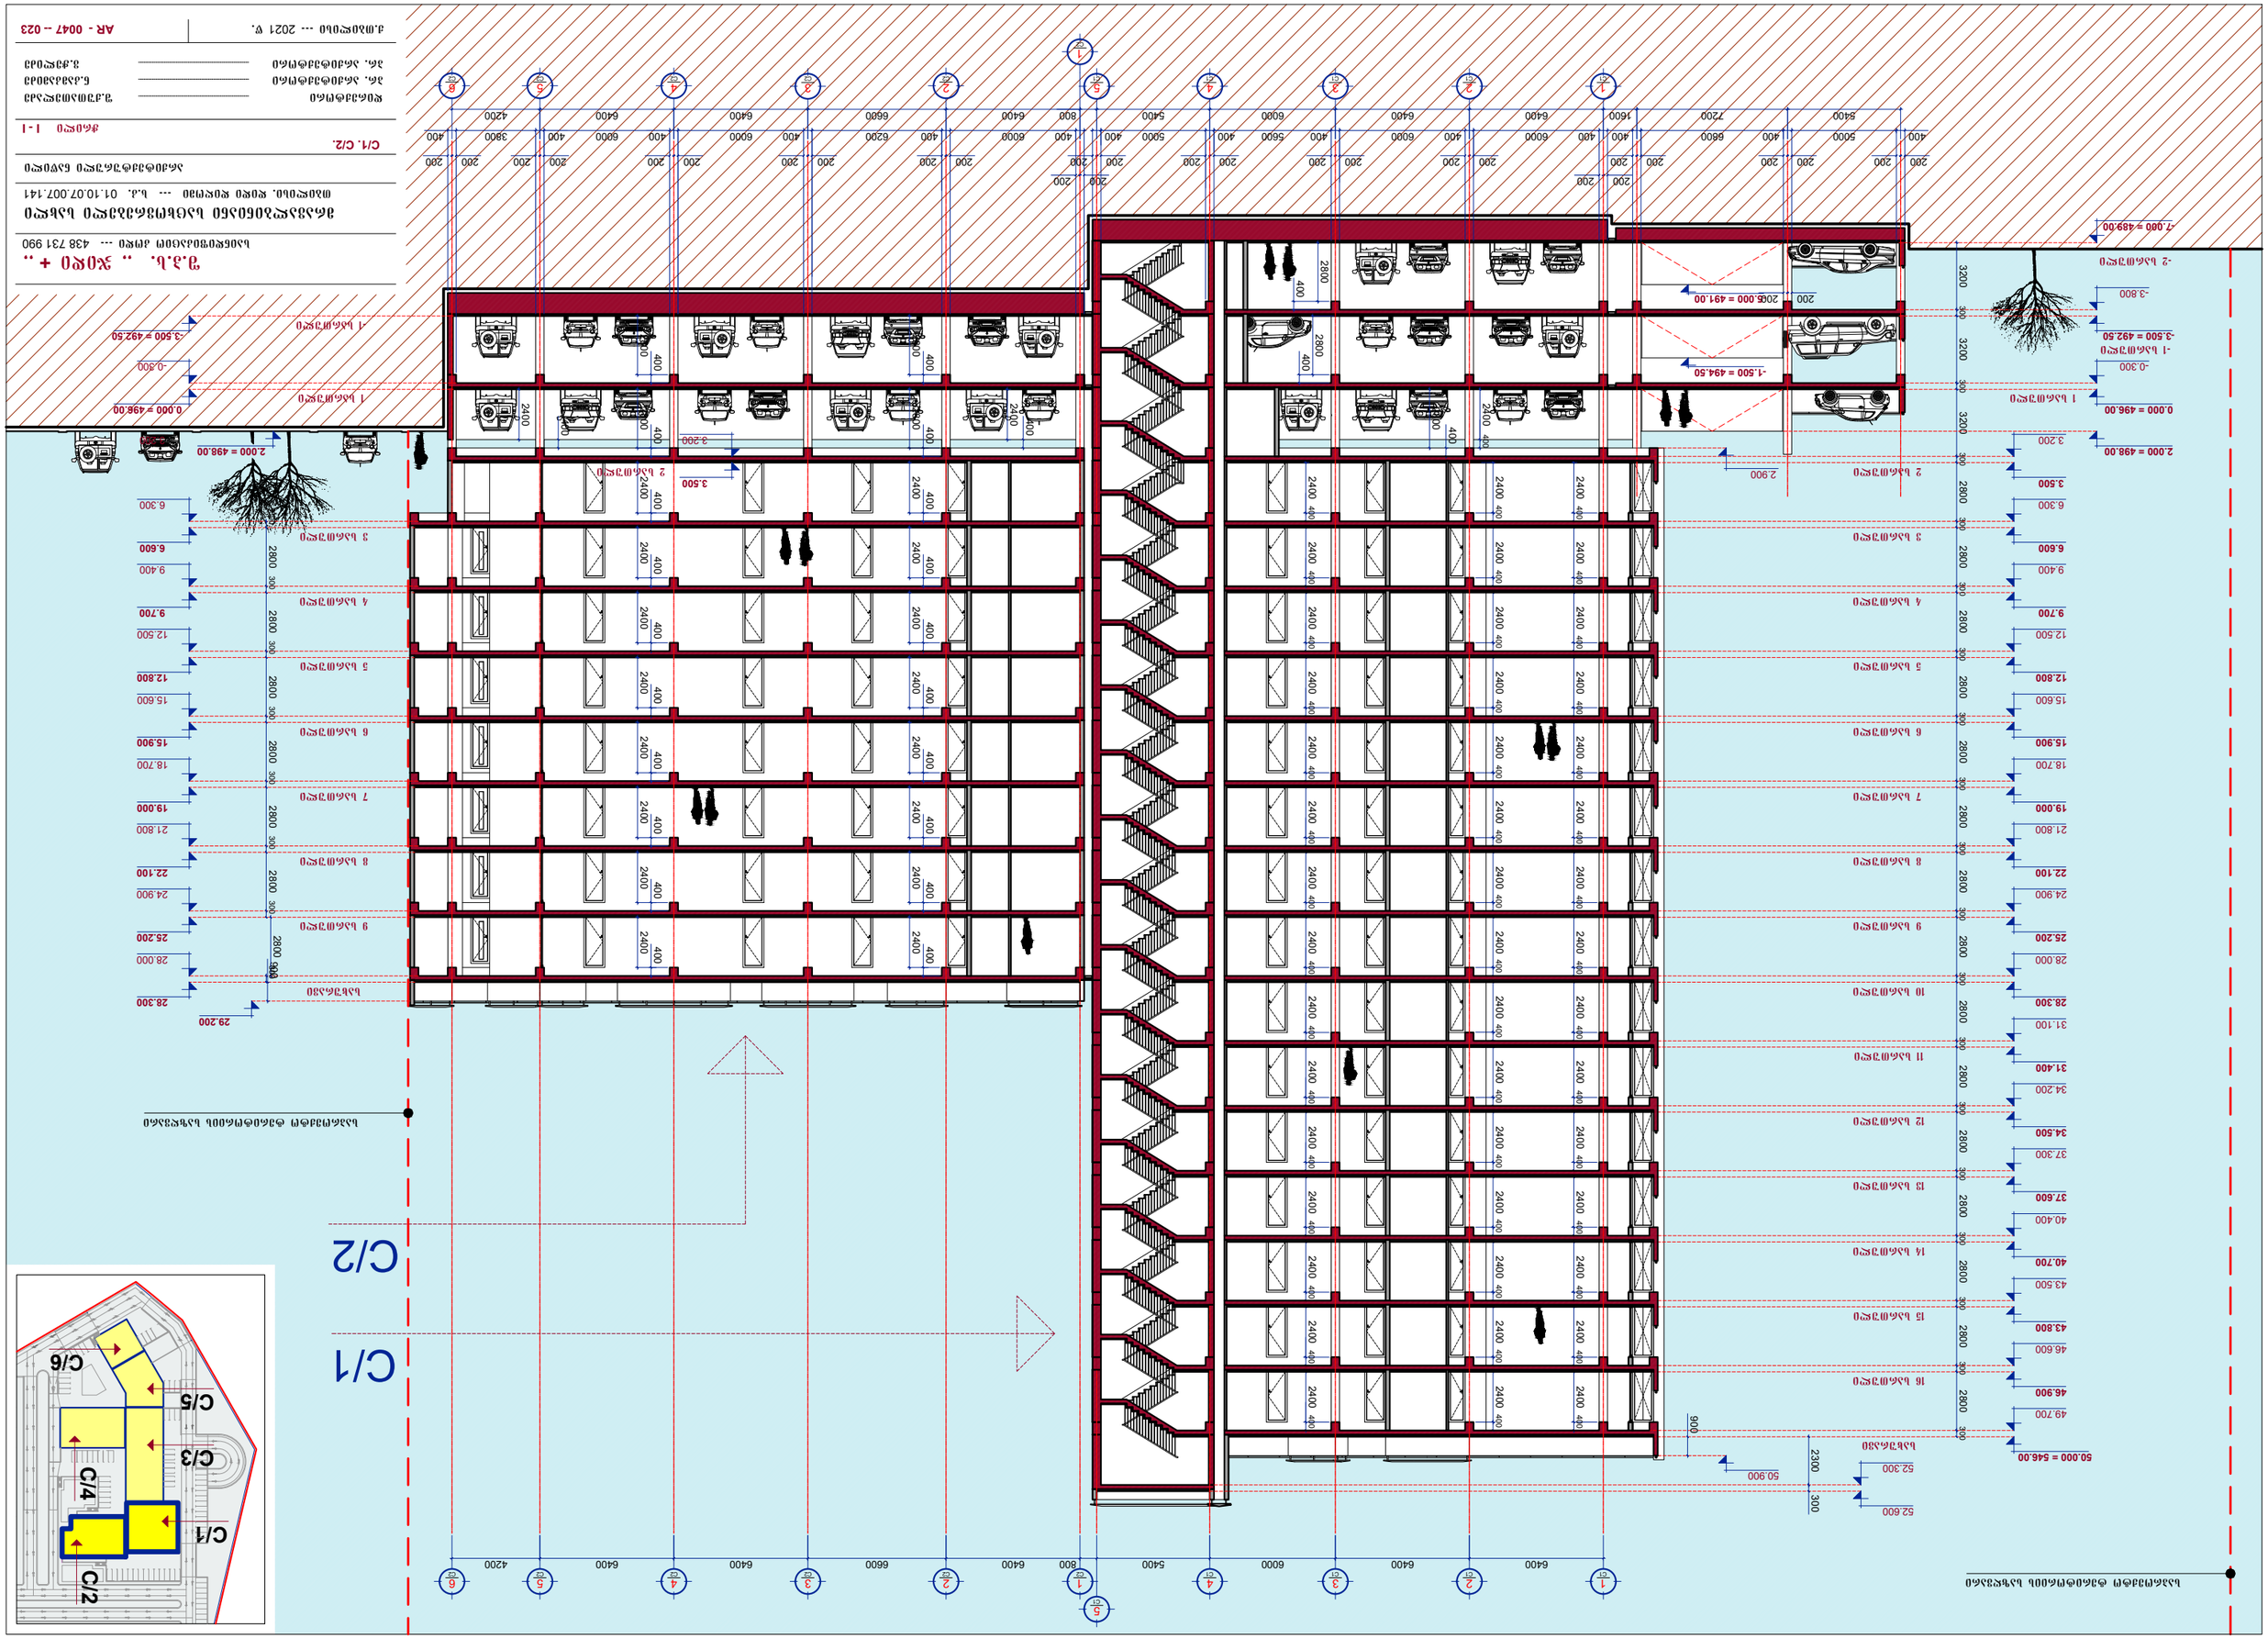

უ.ვ.ს. „ ჯიდი + „

სანდიფიკაციო ქოდი ... 438 731 990

ეროვნული სანსოვრებლი სახლი

თბილისი, დიდი დიღომი ... ს.ქ. 01.10.07.007.141

არქიტექტურული ნაწილი

C/1, C/2.

ჭრილი 1-1

დირექტორი		უ.ქუთათელაძე
არ. არქიტექტორი		ნ.ვაკაკაძე
არ. არქიტექტორი		ვ.ჭელიძე

ქ.თბილისი ... 2021 წ.

AR - 0047 -- 023