არსებული ფასადი 1-3 ღერძებს შორის

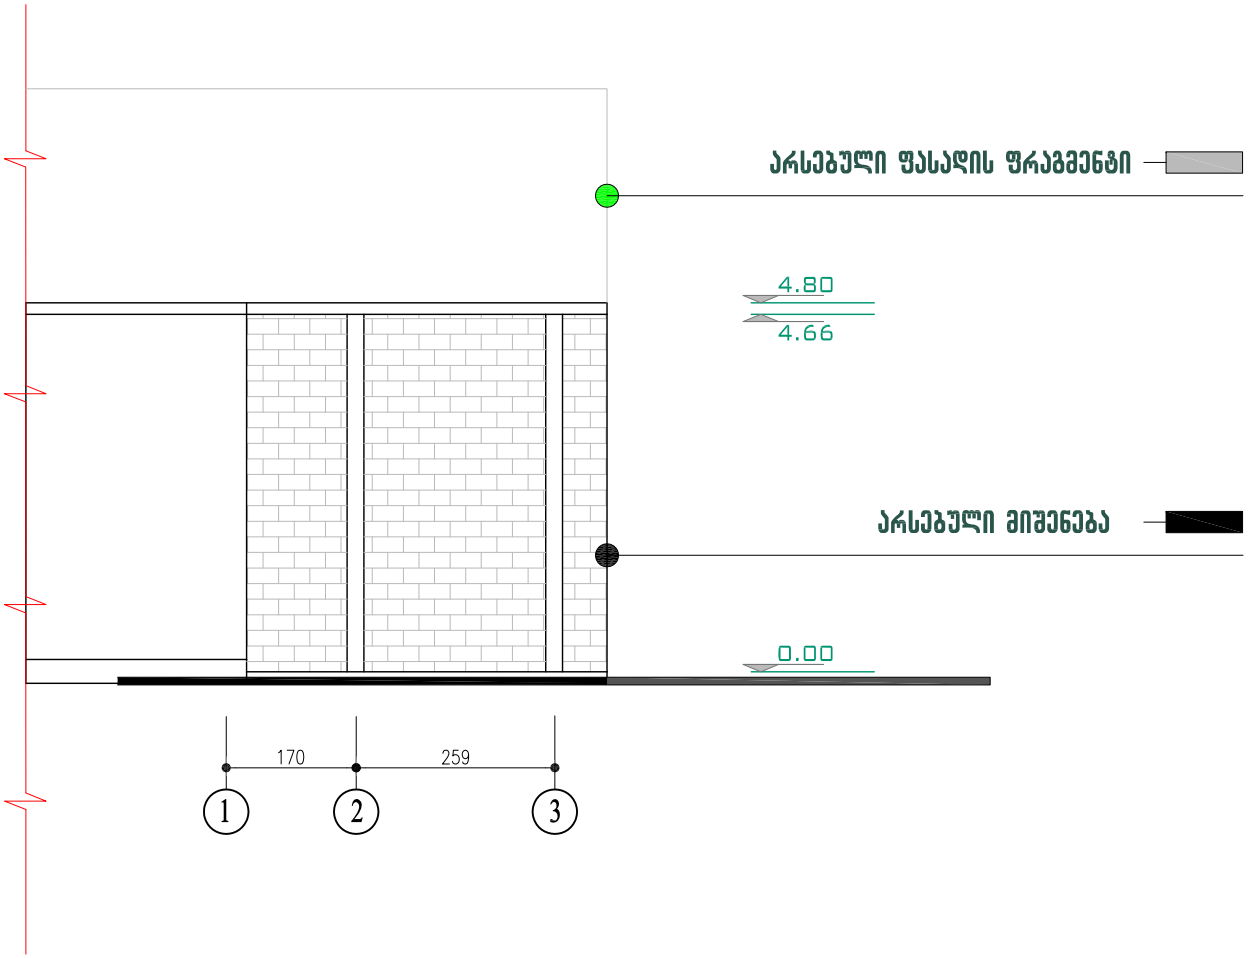

დამკვეთი:	შ.პ.ს შოთიკო		შპს "New Old Architecture"	დირექტორი:	ნ.დვალიშვილი		15.03.2013.
მისამართი:	პეკინის გამზირი №31, №31ა, №31გ.		არქიტექტურული სტუდია	შემსრულე:	გ.როსტიაშვილი		მ. 1:100

საპროექტო ფასადი 1-3 ღერძებს შორის

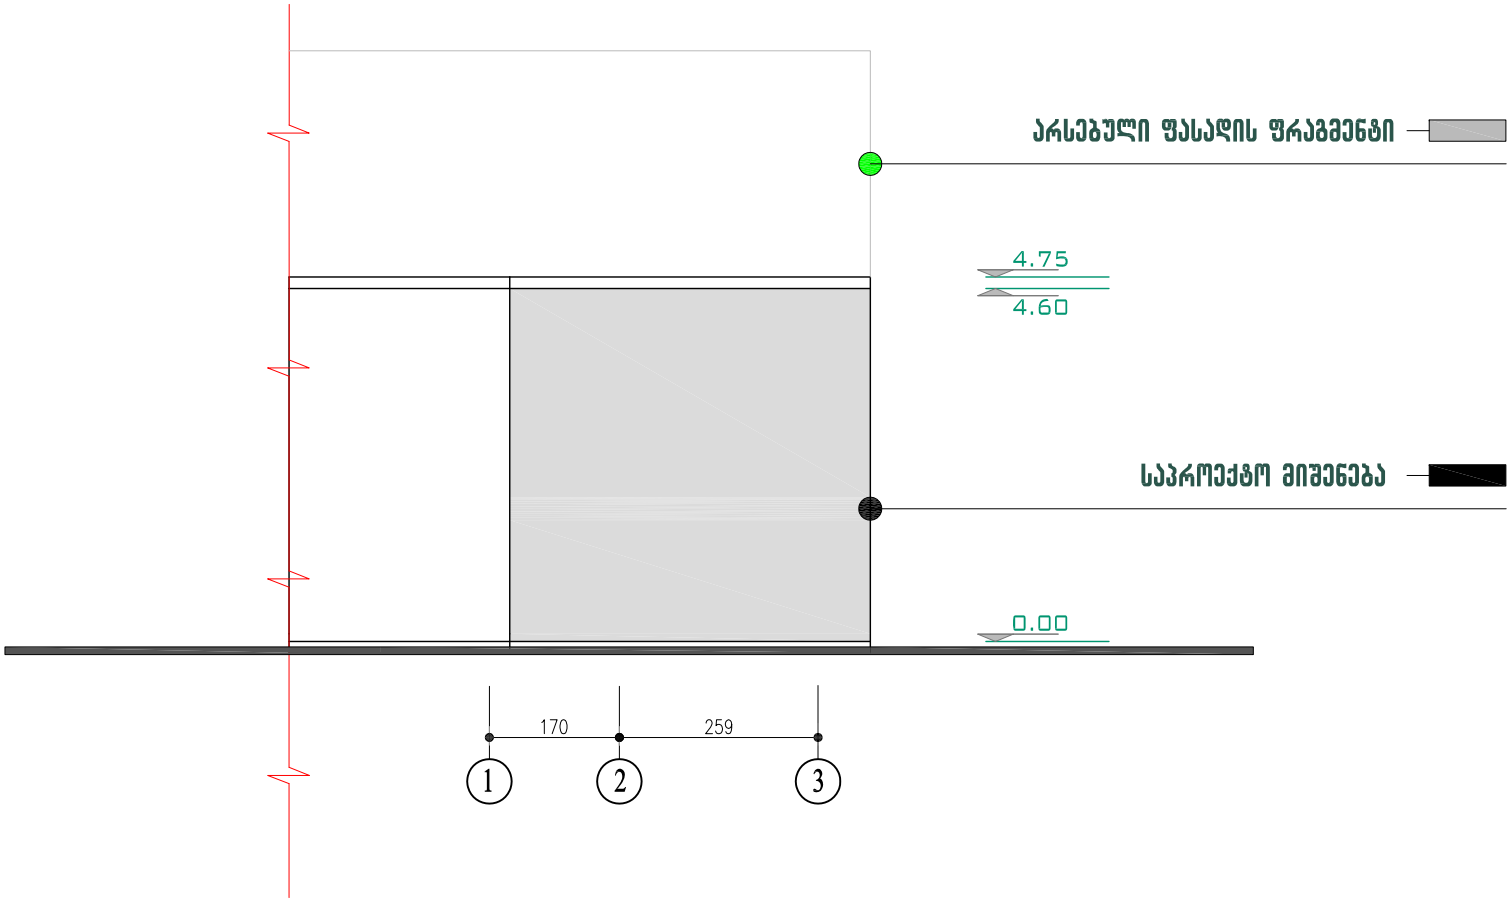

დამკვეთი:	შ.პ.ს შოთიკო	შპს "New Old Architecture"	დირექტორი:	ნ.დვალიშვილი		15.03.2013.
მისამართი:	პეკინის გამზირი №31, №31ა, №31გ.	არქიტექტურული სტუდია	შეასრულა:	გ.როსტიაშვილი		მ. 1:100

არსებული ფასადი 1-3 ღერძებს შორის

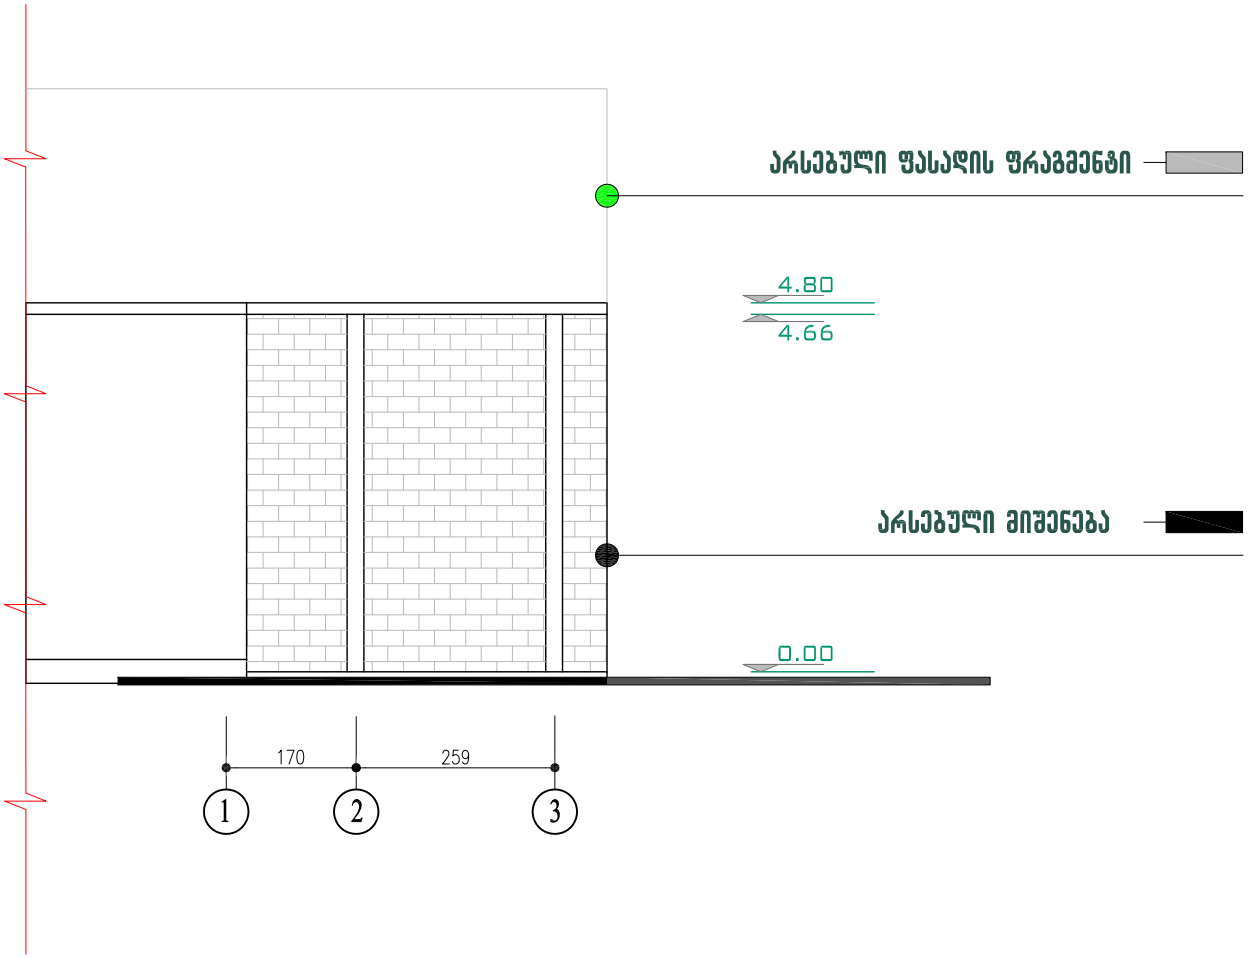

დამკვეთი:	შ.პ.ს შოთიკო		შპს "New Old Architecture"	დირექტორი:	ნ.დვალიშვილი		15.03.2013.
მისამართი:	პეკინის გამზირი №31, №31ა, №31გ.		არქიტექტურული სტუდია	შემსრულე:	გ.როსტიაშვილი		მ. 1:100

საპროექტო ფასადი ა-ბ ღერძებს შორის

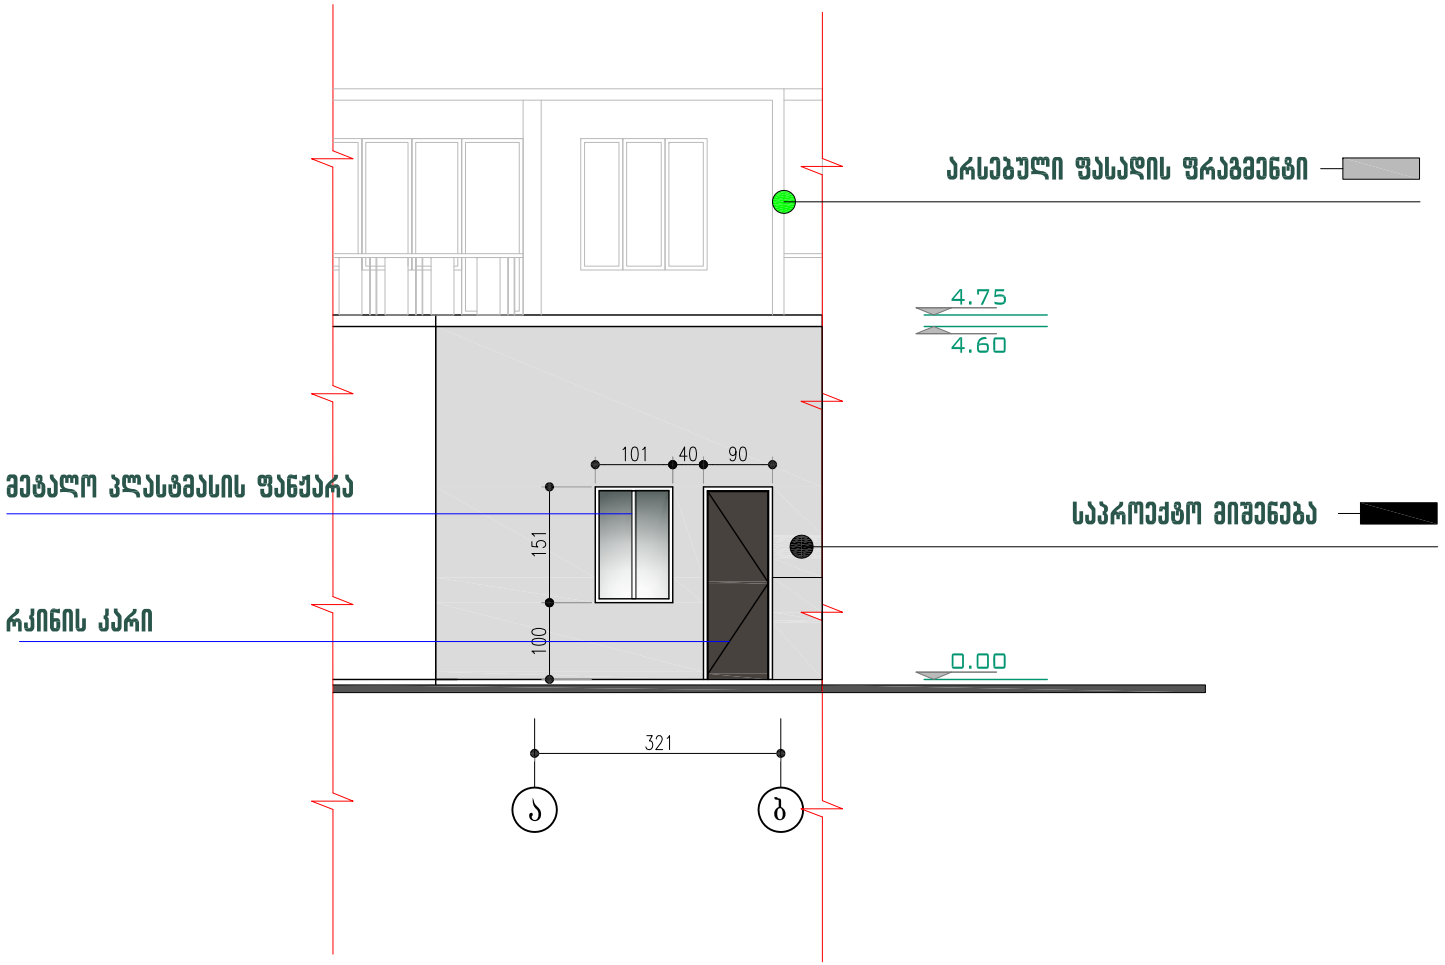

დამკვეთი:	შ.პ.ს შოთიკო		შპს "New Old Architecture"	დირექტორი:	ნ.დვალიშვილი		15.03.2013.
მისამართი:	პეკინის გამზირი №31, №31ა, №31გ.		არქიტექტურული სტუდია	შემსრულე:	გ.როსტიაშვილი		მ. 1:100