

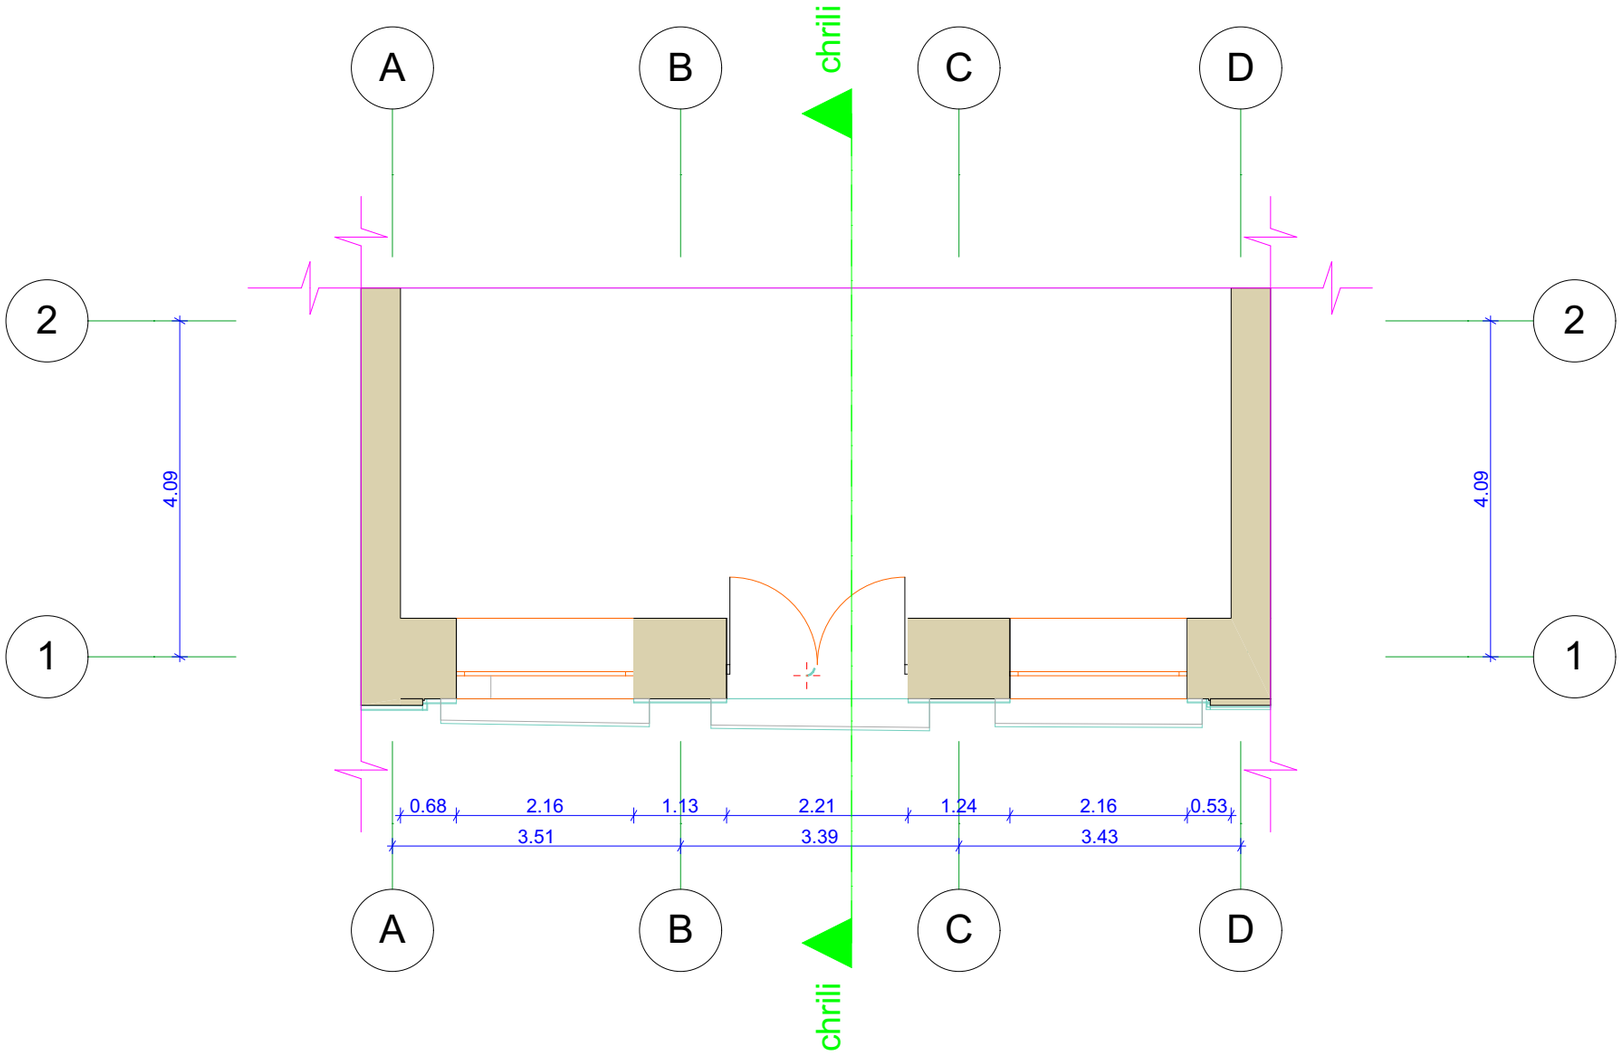



არქიტექტურული ნაწილი			მისამართი: ქ. თბილისი, ბამზირი რუსთაველი №14	პროექტი №
დამკვეთი	დ. ოსეფაშვილი			სტად. / შურც. / მასშ.
პრ. მთ. არქიტექტორი	ნ. სელიმაშვილი			მუშა / ა-4 / 1:100
			არსებული გეგმა	

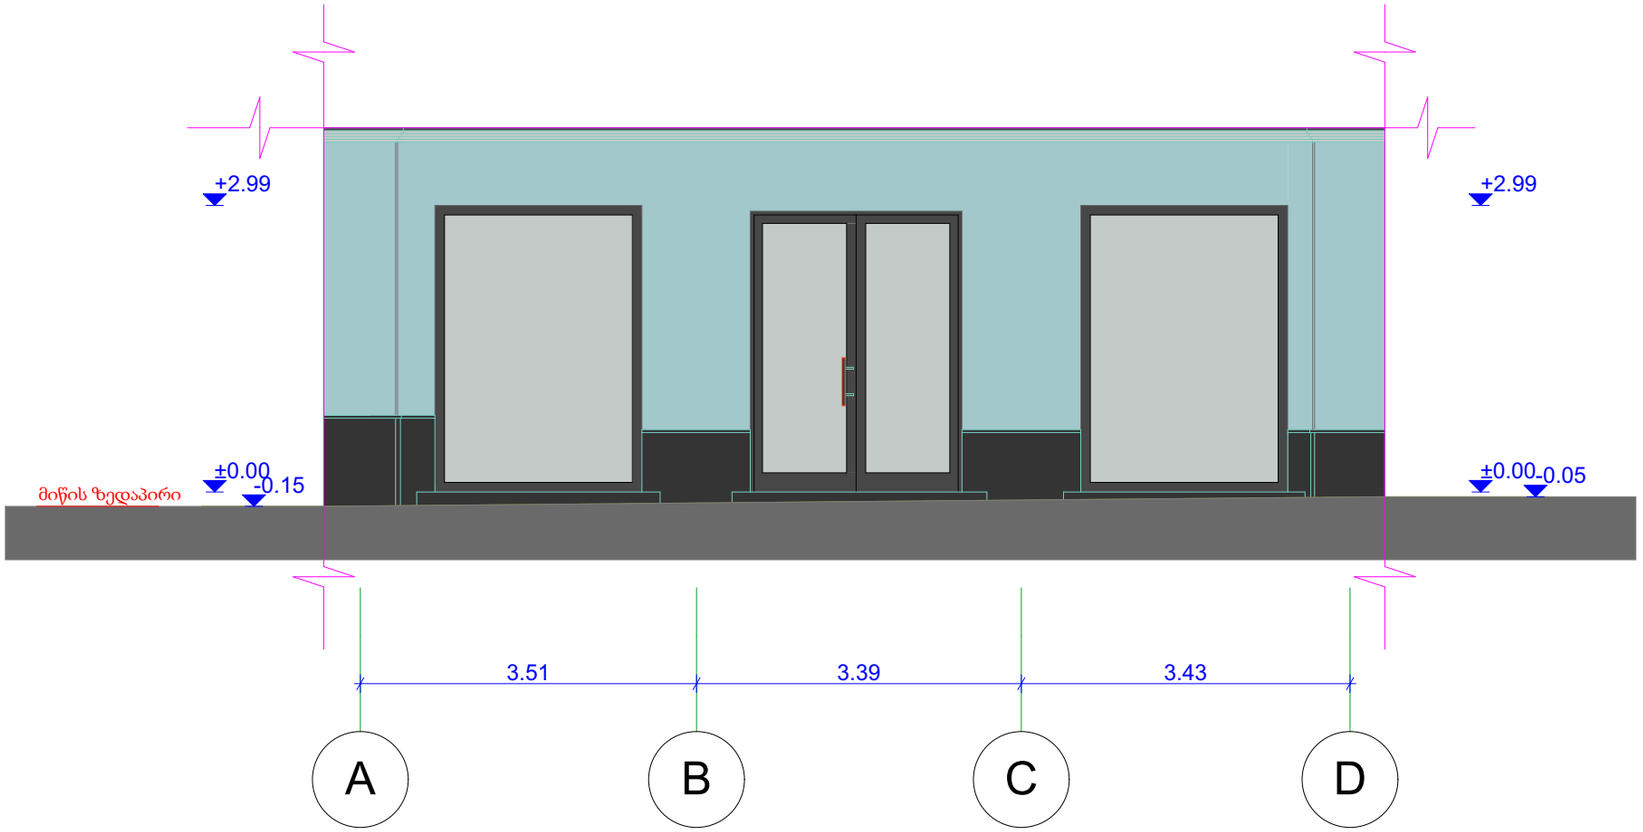


არქიტექტურული ნაწილი			მისამართი: ქ. თბილისი, ბამზირი რუსთაველი №14	პროექტი №
დამკვეთი	დ. ოსეფაშვილი			სტად. / შურც. / მასშ.
პრ. მთ. არქიტექტორი	ნ. სელიმაშვილი			მშმა / ა-4 /
			არსებული ფასადი	

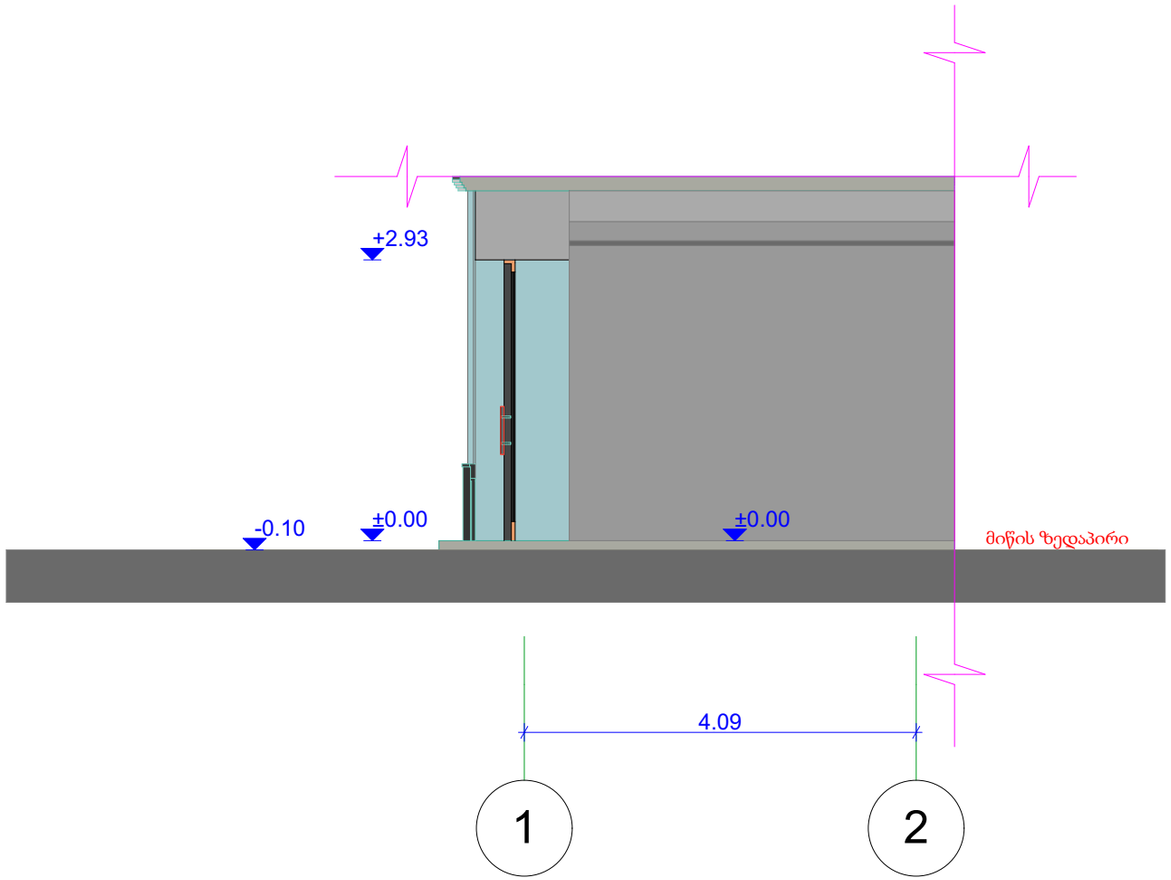


არქიტექტურული ნაწილი			მისამართი: ქ. თბილისი, ბამზირი რუსთაველი №14	პროექტი №
დამკვეთი	დ. ოსეფაშვილი			სტად. / შურც. / მასშ.
პრ. მთ. არქიტექტორი	ნ. სელიმაშვილი			მშმა / ა-4 /
			არსებული ჭრილი	

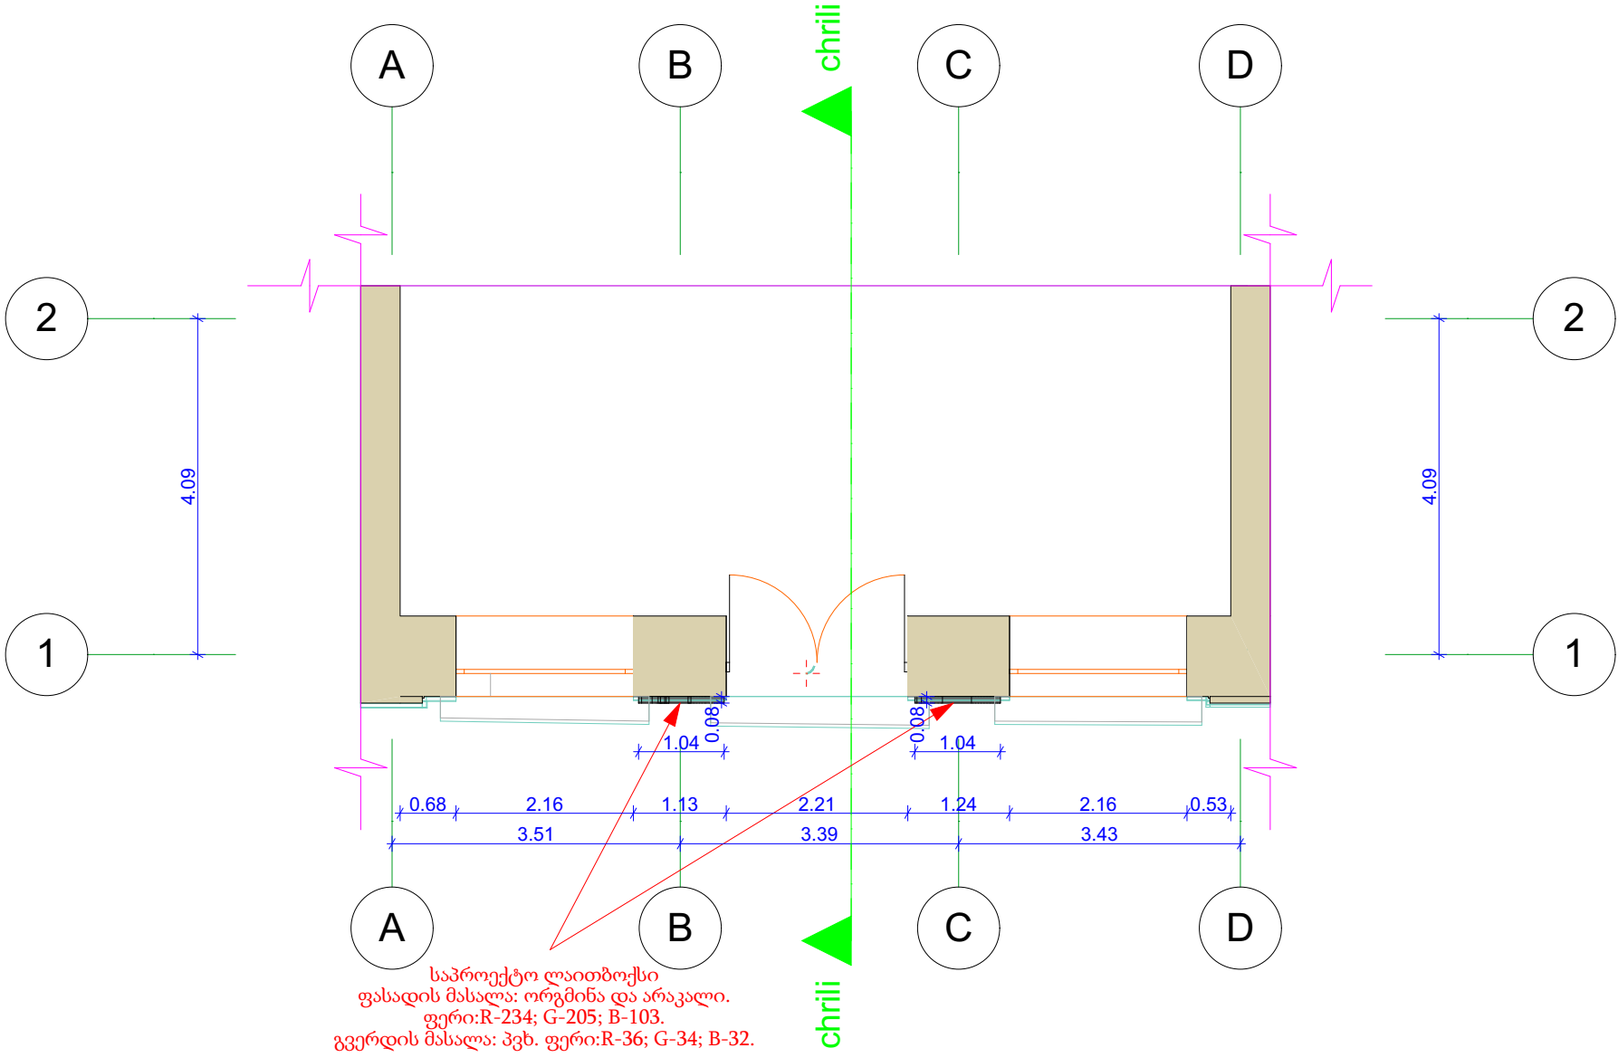

არქიტექტურული ნაწილი			მისამართი: ქ. თბილისი, გამზირი რუსთაველი №14	პროექტი №
დამკვეთი	დ. ოსეფაშვილი			სტად. / შურც. / მასშ.
არ. მთ. არქიტექტორი	ნ. სელიმაშვილი			მშმა / ა-4 / 1:100
			საპროექტო გეგმა	

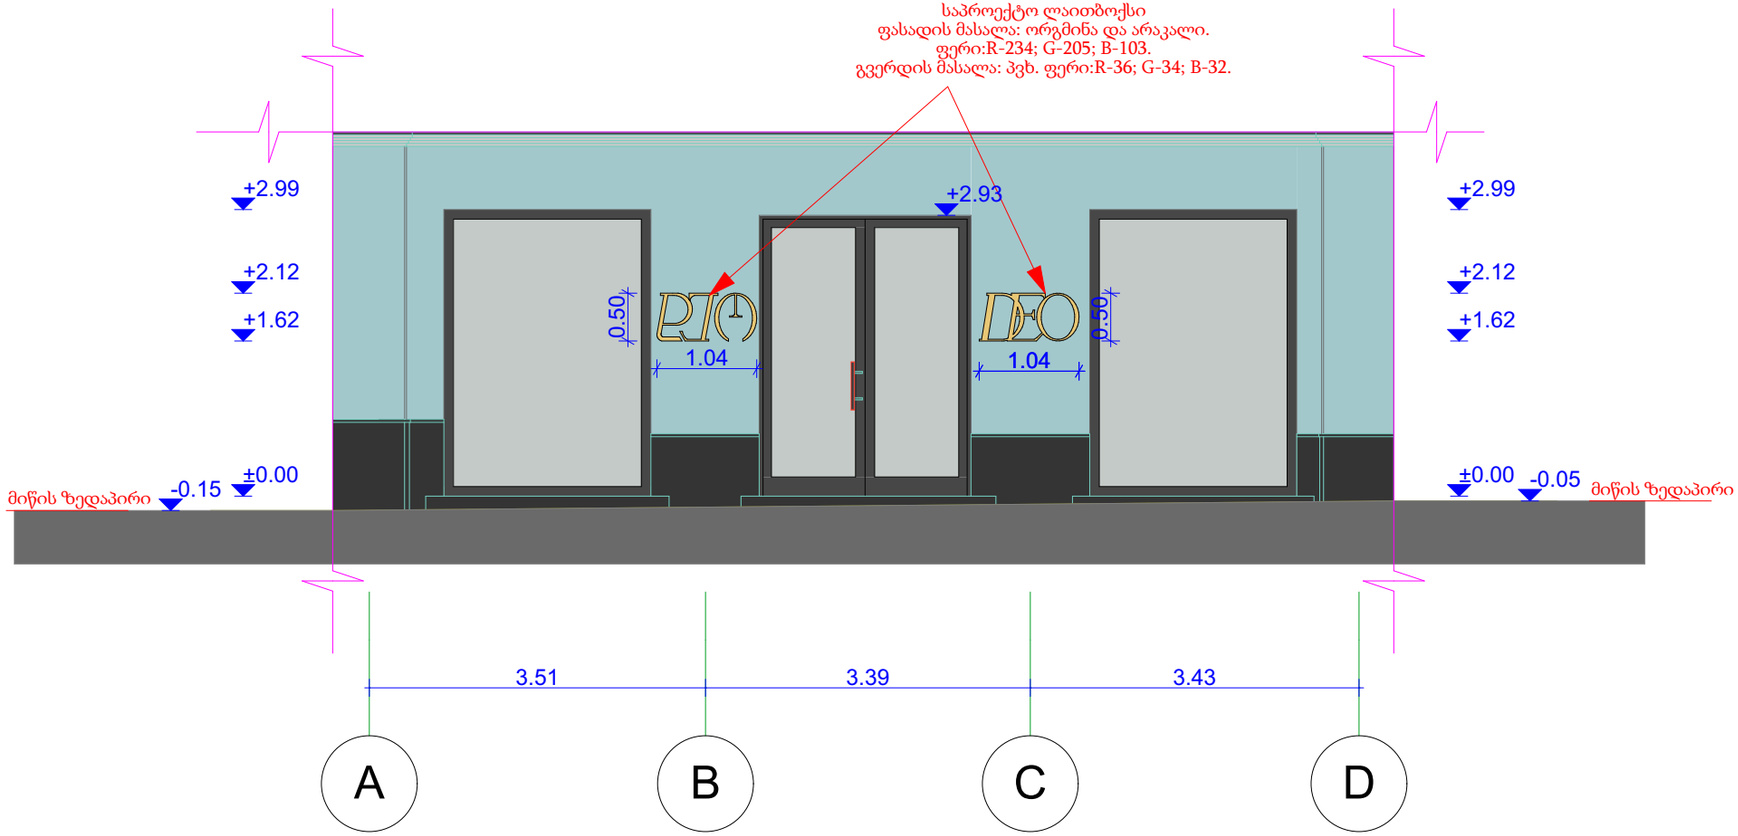

არქიტექტურული ნაწილი			მისამართი: ქ. თბილისი, ბამზირი რუსთაველი №14	პროექტი №
დამკვეთი	დ. ოსეფაშვილი			სტად. / შურც. / მასშ.
პრ. მთ. არქიტექტორი	ნ. სელიმაშვილი			მშმა / ა-4 /
			საპროექტო ფასადი	

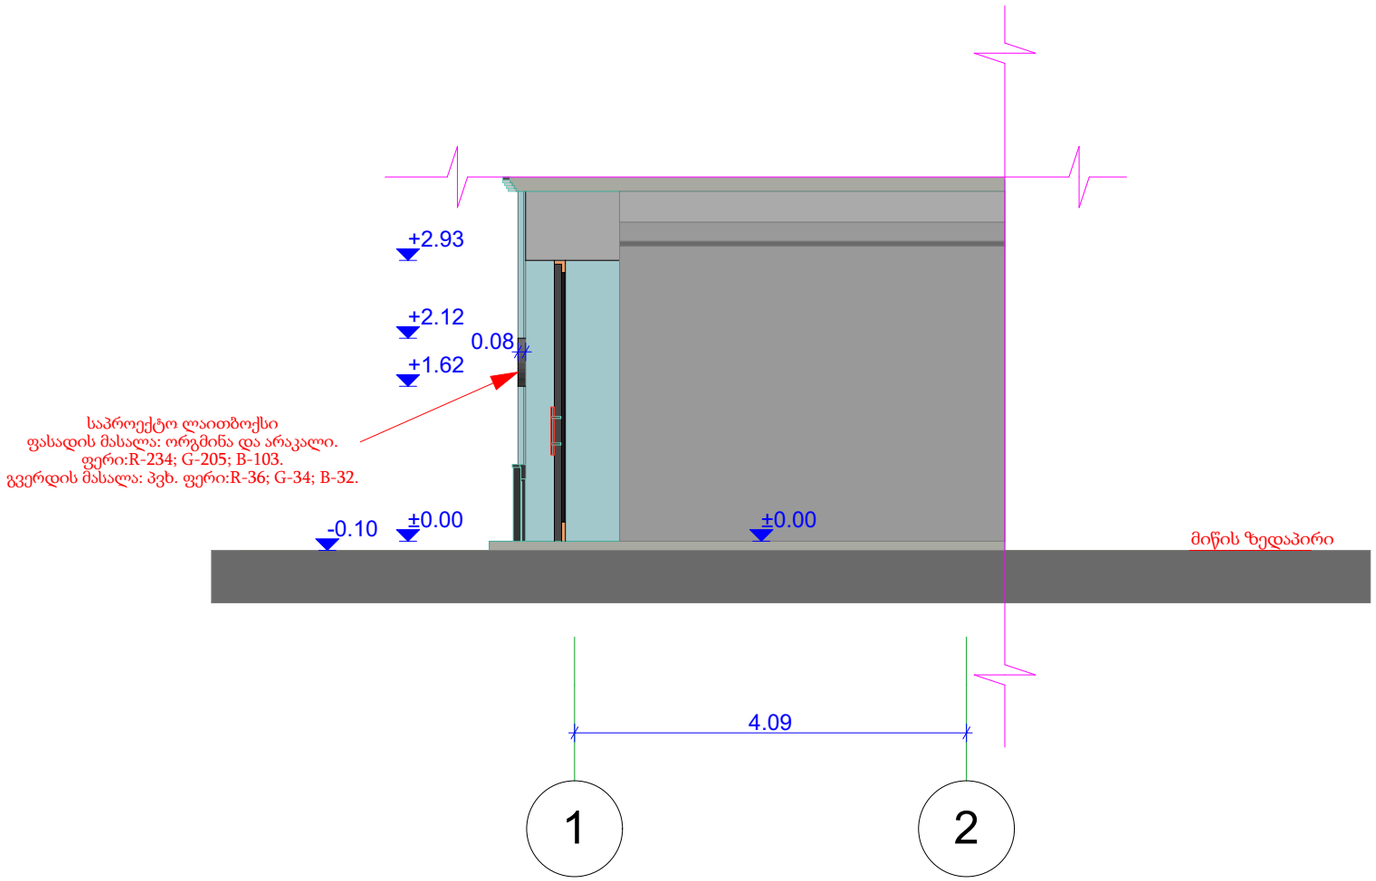

არქიტექტურული ნაწილი			მისამართი: ქ. თბილისი, გამზირი რუსთაველი №14	პროექტი №	
დამკვეთი	დ. ოსეფაშვილი			სტად.	შურც.	მასშ.
პრ. მთ. არქიტექტორი	ნ. სელიმაშვილი			მუშა	ა-4	
			საპროექტო ჭრილი			