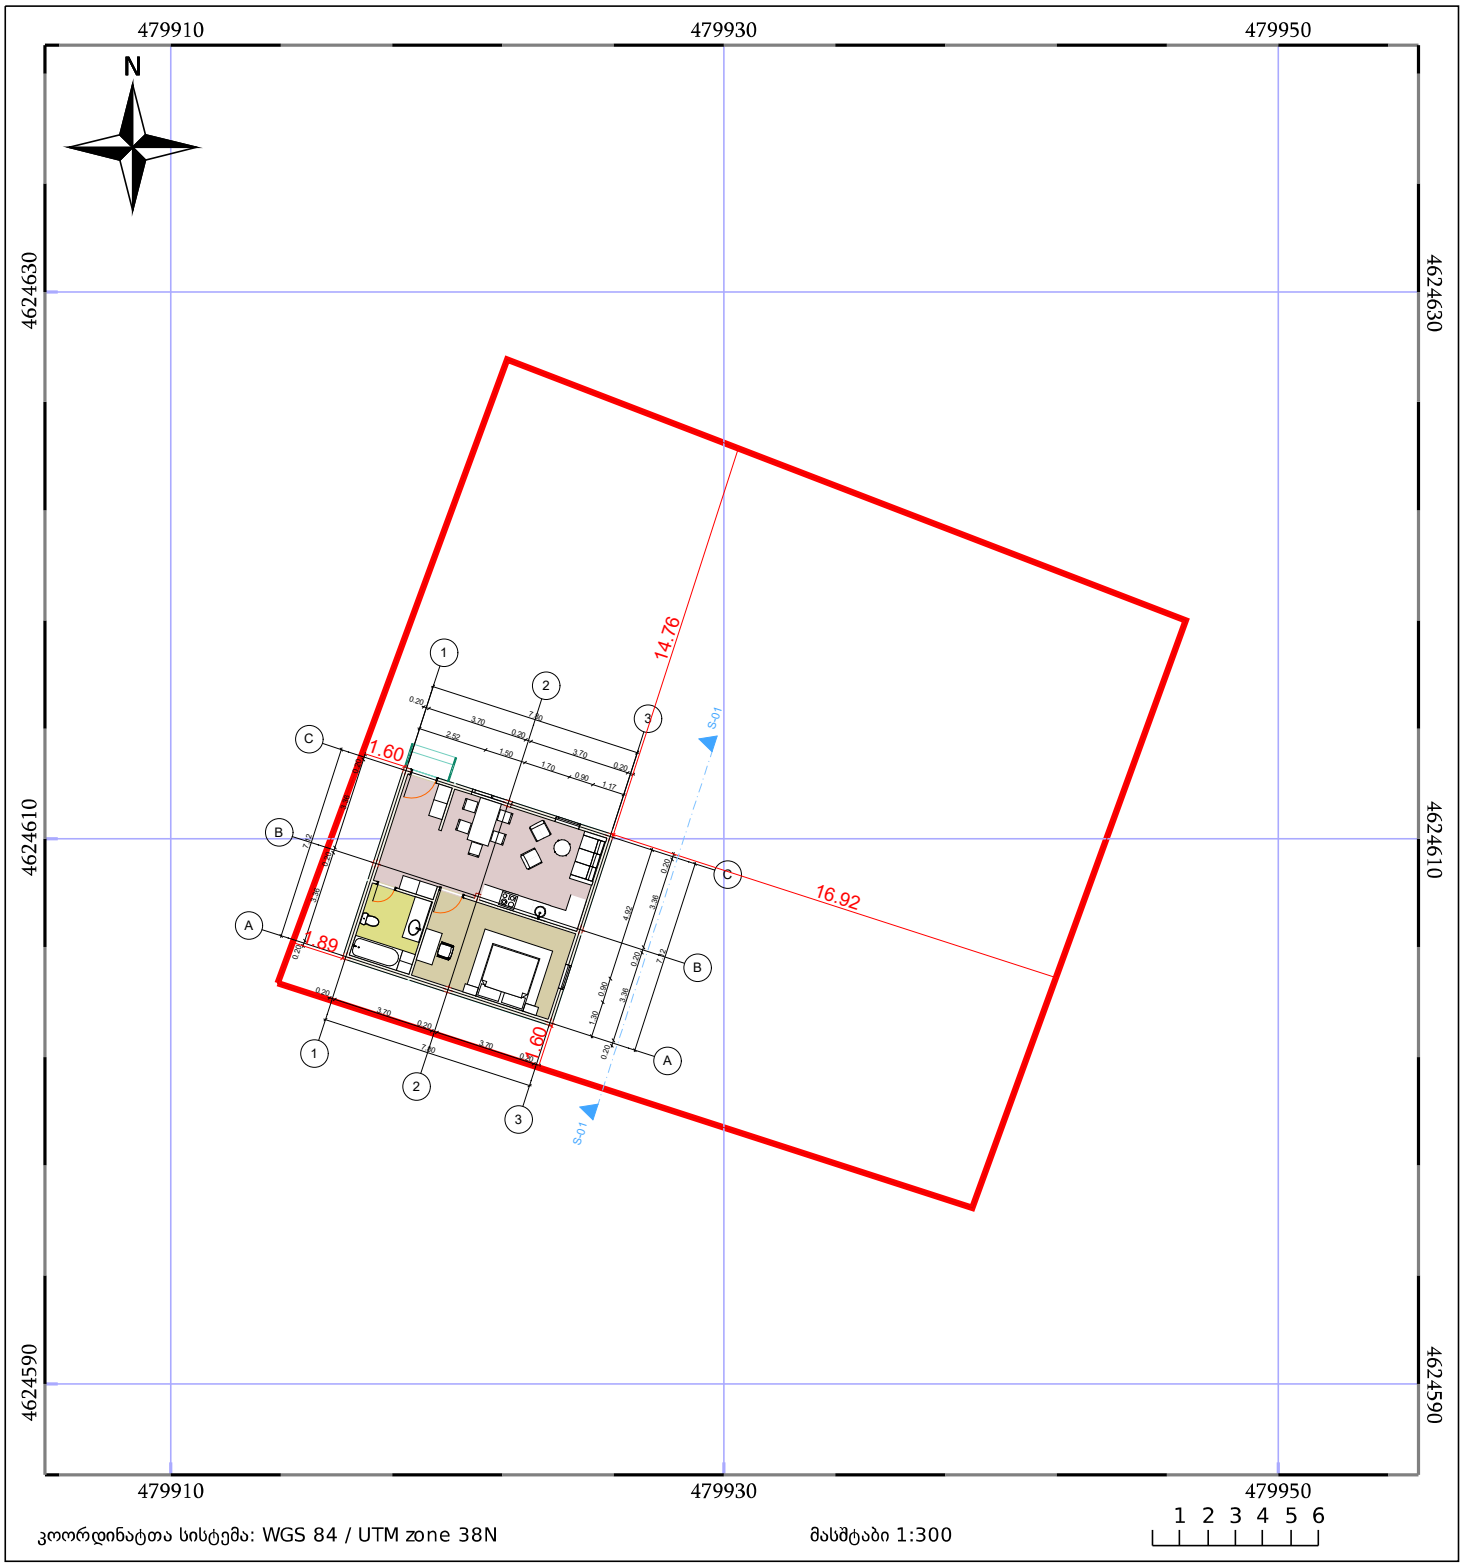

თუნუქის გადახურვა
სტრუქტურული ლესვა 168.134.97
მეტალო-პლასმასის ვიტრაჟი
ლითონის კარი
3.80
7.30
1.12

საკადასტრო გეგმა

საჯარო რეესტრის ეროვნული სააგენტო

საკადასტრო კოდი: **01.72.14.064.281**
განცხადების ნომერი: **882019794444**
მომზადების თარიღი: **04/10/2019**

ნაკვეთის დანიშნულება: **სასოფლო-სამეურნეო**
ფართობი: **621 კვ.მ (WGS 84 / UTM zone 38N)**



კოორდინატთა სისტემა: WGS 84 / UTM zone 38N

მასშტაბი 1:300

1 2 3 4 5 6

05/25 მშენებარე ნაგებობა

05/25 შენობა/ნაგებობა

ტყის ფონდი

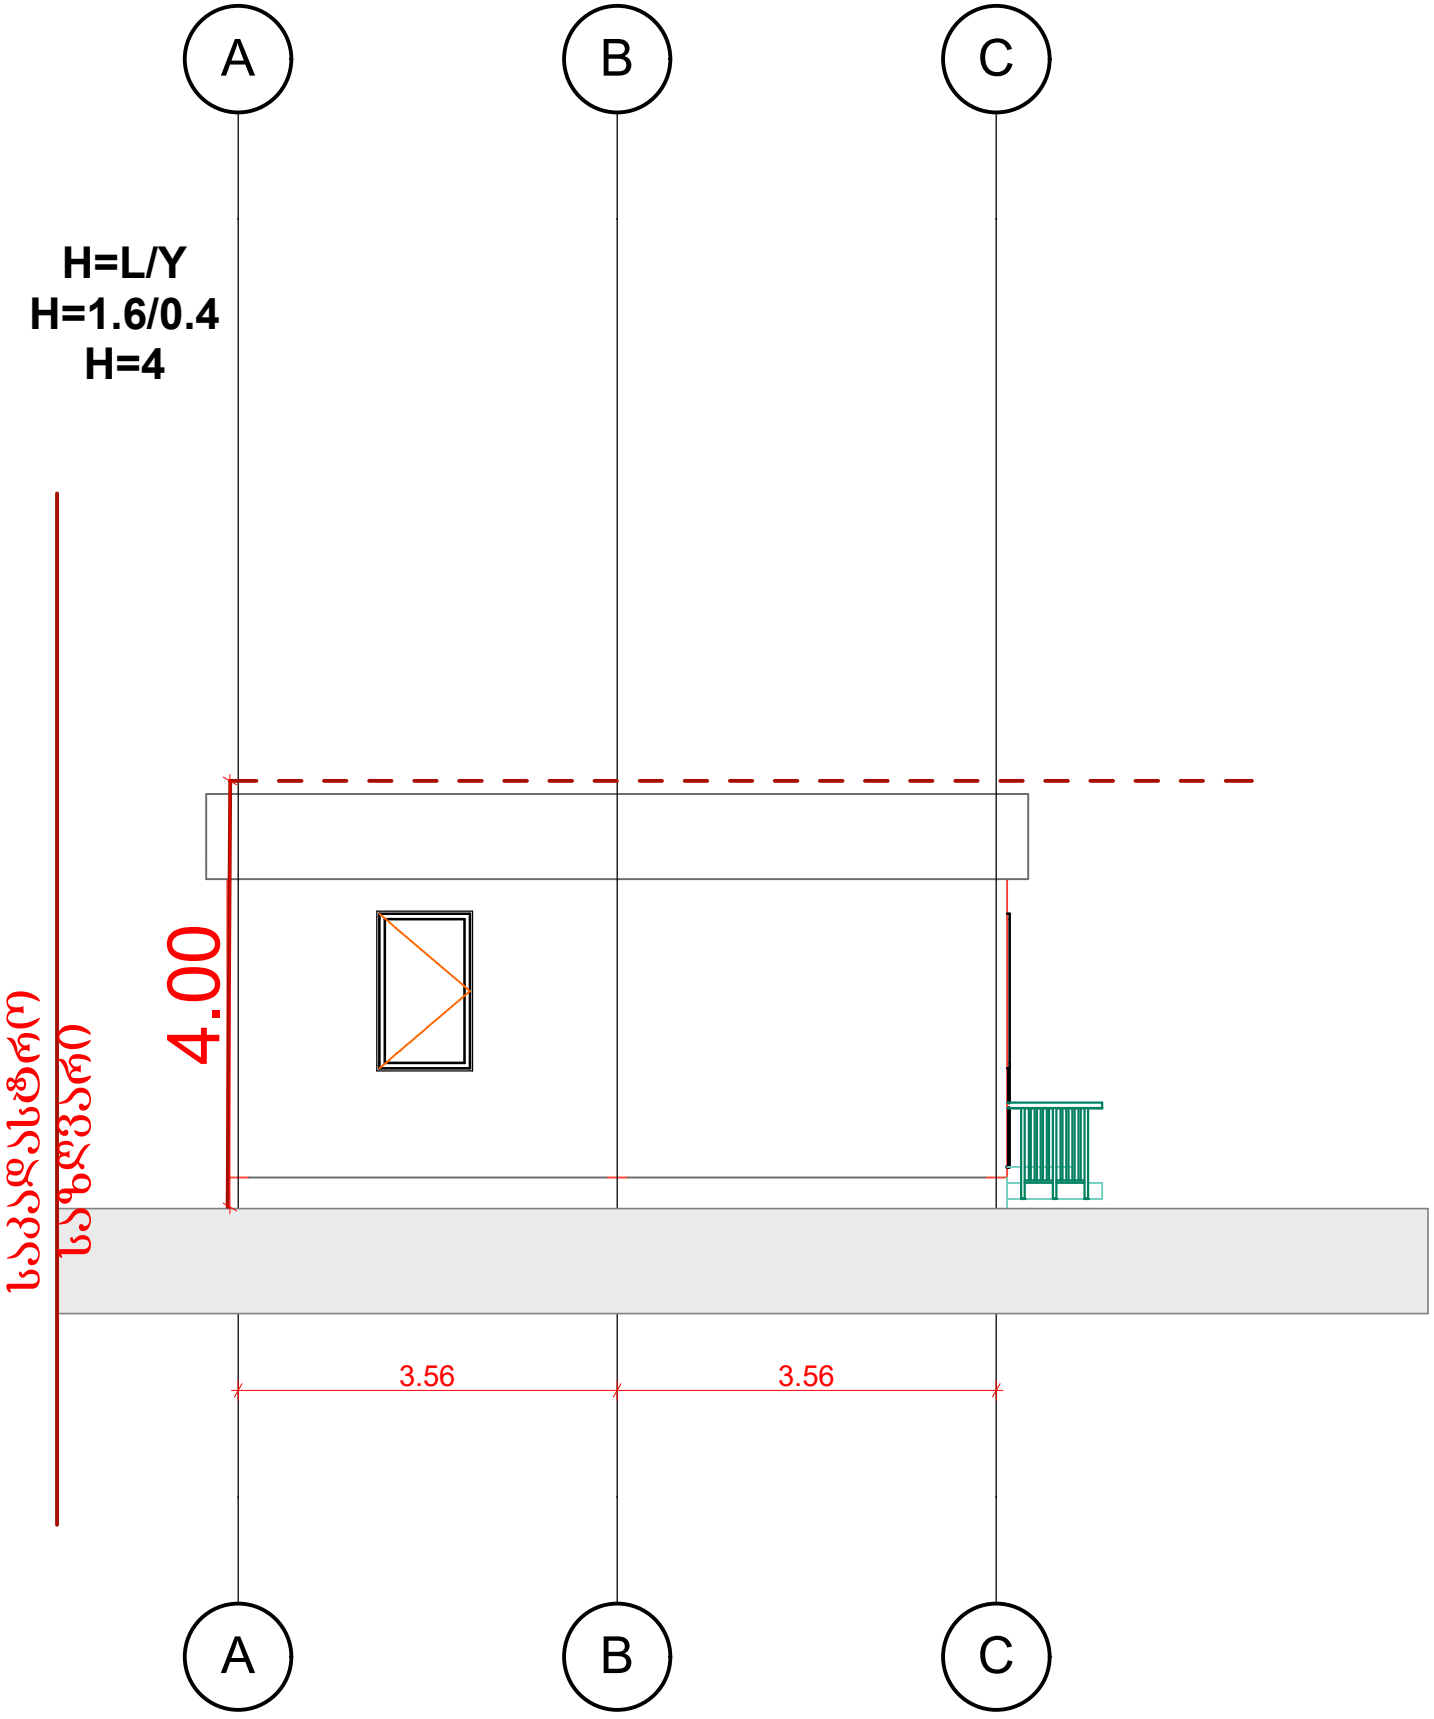
ნაკვეთის საკადასტრო საზღვარი

ხაზობრივი ნაგებობა

ვალდებულება






A
B
C
H=L/Y
H=1.6/0.4
H=4
4.00
საძირკვლის სიღრმე
3.56
3.56
A
B
C