
ՀԱՅԱՍՏԱՆԻ ՀԱՆՐԱՊԵՏՈՒԹՅԱՆ ԱՐԱՐԱՏԻ ՄԱՐԶԻ ՎԱՂԱՐՇԱՊԱՏ ՀԱՄԱՅՆՔԻ

ԱՇԽԱՏԱՆՔԱՅԻՆ ՆԱԽԱԳԻԾ

ՀՀ, ԱՐԱՐԱՏԻ ՄԱՐԶ, ՎԱՂԱՐՇԱՊԱՏ ՀԱՄԱՅՆՔ, ՎԱՂԱՐՇԱՊԱՏ ք.	ՇԻՆ. ՆԱԽ.
ՀՀ, ԱՐԱՐԱՏԻ ՄԱՐԶ, ՎԱՂԱՐՇԱՊԱՏ ՀԱՄԱՅՆՔ, ՎԱՂԱՐՇԱՊԱՏ ք.	ՀԱՍՑԵ
ՀՀ, ԱՐԱՐԱՏԻ ՄԱՐԶ, ՎԱՂԱՐՇԱՊԱՏ ՀԱՄԱՅՆՔ, ՎԱՂԱՐՇԱՊԱՏ ք.	ՇԻՆ. ՀԱՍՑԵ
ՀՀ, ԱՐԱՐԱՏԻ ՄԱՐԶ, ՎԱՂԱՐՇԱՊԱՏ ՀԱՄԱՅՆՔ, ՎԱՂԱՐՇԱՊԱՏ ք.

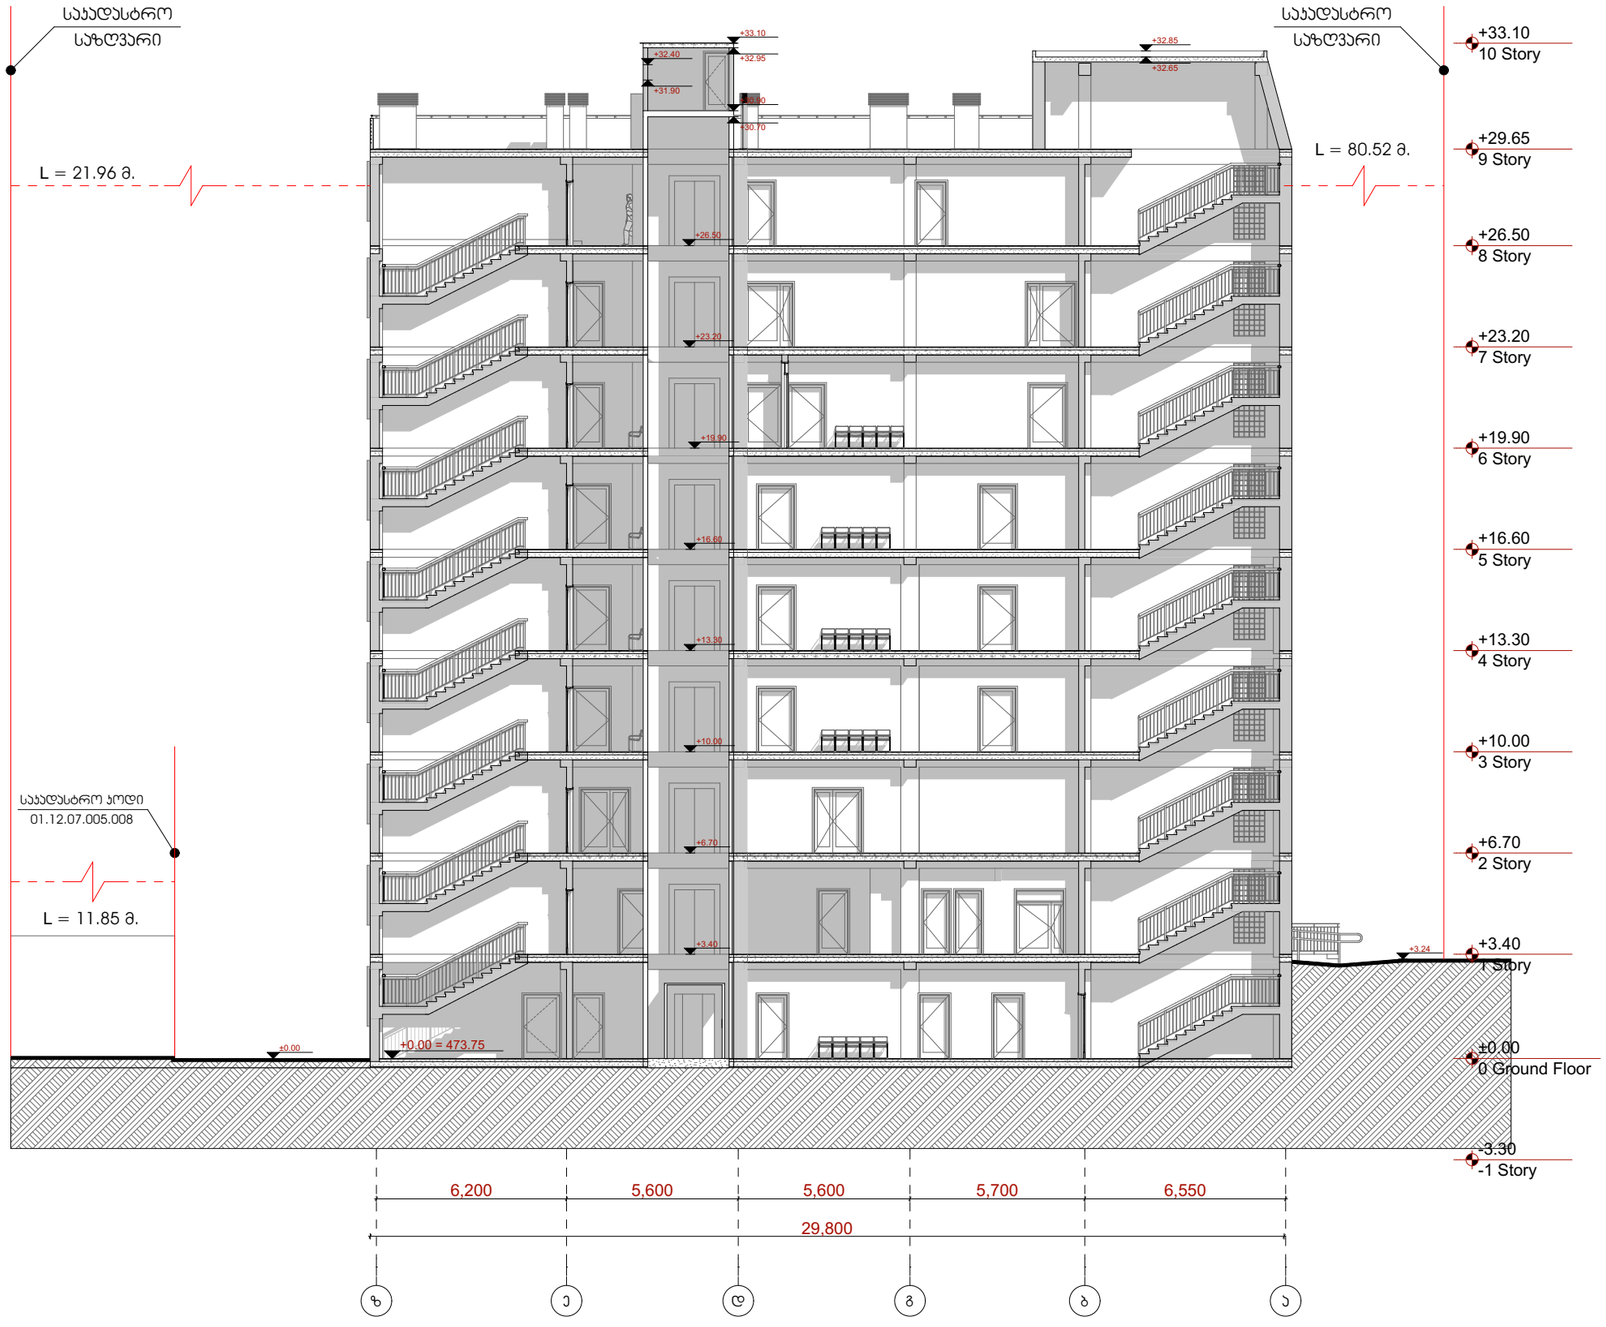

მრავალპროფილური საავადმყოფოს პროექტი

ქ. თბილისი, გუდამაყრის ქუჩა № 4 ;

საპროექტო ჯოდი : 01.12.07.005.022

შეთანხმებული პროექტის ცვლილება

ორიენტაცია

N

საპროექტო საზღვარი

ჭრილი 1 - 1

შ.პ.ს. "ქალაქპროექტი"

CITY PROJECT

თანამდებობა	გვარი, სახელი	ხელმოწერა
დირექტორი	მ. მახათაძე	
მთ. არქიტექტორი	ი. ჯვარაცხელია	
არქიტექტორი	გ. ლიპარტელიანი	
ტექნოლოგი	მ. ჯარაქაშვილი	

ფურც. №

სტადია	ფორმატი	სულ ფურც.	მასშტაბი	თარიღი
პროექტი	A3		1:200	11.11.21



მრავალპროფილური საავადმყოფოს პროექტი

ქ. თბილისი, გუდამაყრის ქუჩა № 4 ;

საპროექტო ჯოდი : 01.12.07.005.022

შეთანხმებული პროექტის ცვლილება

ორიენტაცია

N

საპროექტო საზღვარი

ჭრილი 2 - 2

არსებული საავადმყოფოს შენობა

შ.პ.ს. "ქალაქპროექტი"

CITY PROJECT

თანამდებობა	გვარი, სახელი	ხელმოწერა
დირექტორი	მ. მახათაძე	
მთ. არქიტექტორი	ი. ჯვარცხელია	
არქიტექტორი	გ. ლიპარტელიანი	
ტექნოლოგი	მ. ჯარჯანიშვილი	

სტადია	ფორმატი	სულ ფურც.	მასშტაბი	თარიღი
პროექტი	A3		1:200	11.11.21

ფურც. №

მრავალპროფილური საავადმყოფოს პროექტი

ქ. თბილისი, გუდამაყრის ქუჩა № 4 ;
საკადასტრო კოდი : 01.12.07.005.022

შეთანხმებული პროექტის ცვლილება

ორიენტაცია

N

საკადასტრო საზღვარი

სახანძრო რეზერვუარი და საქვაბე
ჭრილი 3 - 3

+7.004
+7.004
+6.956
1,600
500
800
+5.950
500
2,200
+3.25=+477.75
+0.00
4,800
7,700
13,200
3
2
1

შ.პ.ს. "ქალაქპროექტი"		
თანამდებობა	გვარი, სახელი	ხელმოწერა
დირექტორი	მ. მახათაძე	
მთ. არქიტექტორი	ი. ჯვარაცხელია	
არქიტექტორი	გ. ლიპარტელიანი	
ტექნოლოგი	მ. ჭარაქაშვილი	

ფურც. №

სტადია	ფორმატი	სულ ფურც.	მასშტაბი	თარიღი
პროექტი	A3		1:50	11.11.21



მრავალპროფილური საავადმყოფოს პროექტი

ქ. თბილისი, გუდამაყრის ქუჩა № 4 ;

საკადასტრო კოდი : 01.12.07.005.022

შეთანხმებული პროექტის ცვლილება

ორიენტაცია N

საკადასტრო საზღვარი

ჭრილი 1 - 1
(41)


CITY PROJECT

შ.პ.ს. "ქალაქპროექტი"

თანამდებობა	გვარი, სახელი	ხელმოწერა
დირექტორი	მ. მახათაძე	
მთ. არქიტექტორი	ი. კვარაცხელია	
არქიტექტორი	გ. ლიპარტელიანი	
ტექნოლოგი	მ. ჯარაქაშვილი	

ფურც. №

სტადია	ფორმატი	სულ ფურც.	მასშტაბი	თარიღი
პროექტი	A3		1:200	11.11.21

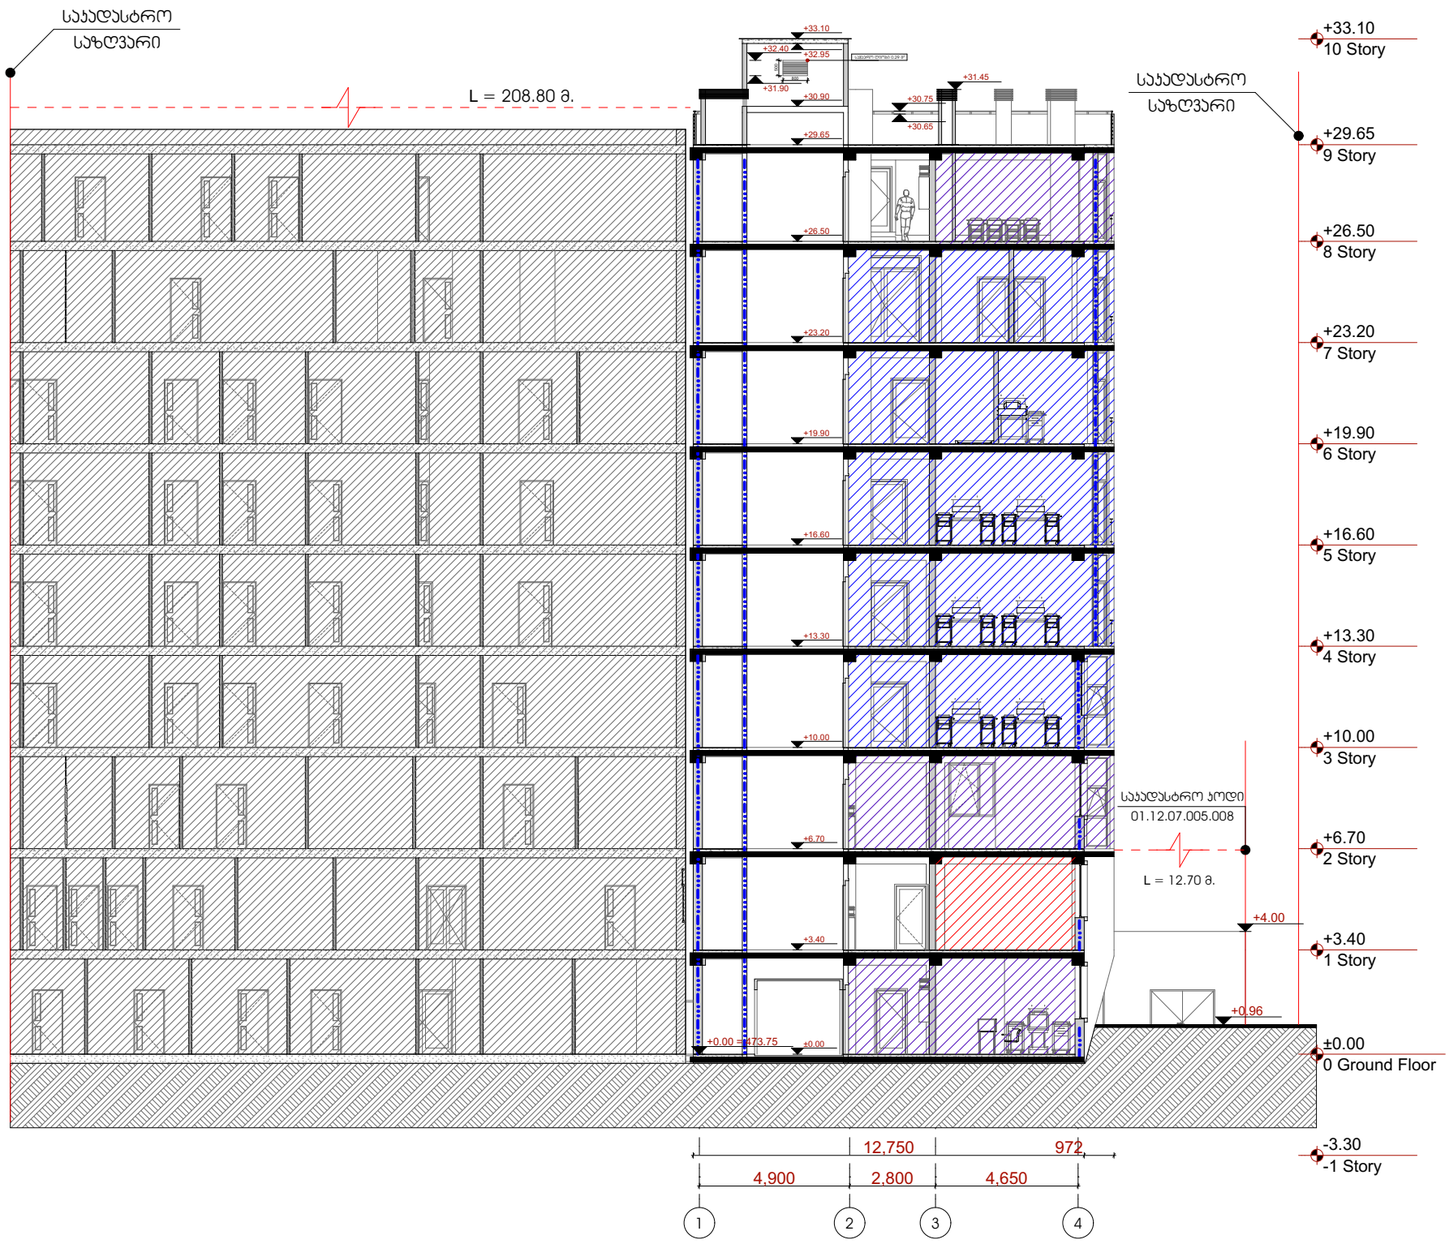

მრავალპროფილური საავადმყოფოს პროექტი

ქ. თბილისი, გუდამაყრის ქუჩა № 4 ;

საჯდასტრო კოდი : 01.12.07.005.022

შეთანხმებული პროექტის ცვლილება

ორიენტაცია

N

საჯდასტრო საზღვარი

ჭრილი 2 - 2

(41)

არსებული საავადმყოფოს შენობა

CITY PROJECT

შ.პ.ს. "ქალაქპროექტი"

თანამდებობა	გვარი, სახელი	ხელმოწერა
დირექტორი	მ. მახათაძე	
მთ. არქიტექტორი	ი. ჯვარაცხელია	
არქიტექტორი	გ. ლიპარტელიანი	
ტექნოლოგი	მ. ჭარაქაშვილი	

ფურც. №

სტადია	ფორმატი	სულ ფურც.	მასშტაბი	თარიღი
პროექტი	A3		1:200	11.11.21

მრავალპროფილური საავადმყოფოს პროექტი

ქ. თბილისი, გუდამაყრის ქუჩა № 4 ;

საკადასტრო კოდი : 01.12.07.005.022

შეთანხმებული პროექტის ცვლილება

ორიენტაცია

N

საკადასტრო საზღვარი

სახანძრო რეზერვუარი და საქვაბე

ჭრილი 3 - 3

(41)

+7.004

+7.004

+6.956

1,600

500

800

+5.950

500

2,200

+3.25=+477.75

+0.00

4,800

7,700

13,200

3

2

1

შ.პ.ს. "ქალაქპროექტი"		
თანამდებობა	გვარი, სახელი	ხელმოწერა
დირექტორი	მ. მახათაძე	
მთ. არქიტექტორი	ი. ჯვარცხელია	
არქიტექტორი	გ. ლიპარტელიანი	
ტექნოლოგი	მ. ჭარაქაშვილი	

ფურც. №				
სტადია	ფორმატი	სულ ფურც.	მასშტაბი	თარიღი
პროექტი	A3		1:50	11.11.21