# მიწის ნაკვეთის ტოპოგრაფიული ასომვითი ნახაზი




შენიშვნა: ტოპოგრაფიულ ნახაზზე ხაზოვანი ნაგებობები დატანილია რეგისტრებულ მონაცემებზე დაყრდნობით

| პირობითი აღნიშვნები | შენიშვნა: მიწის სამუშაოები შეათანხმეთ შესაბამის კომუნიკაციის წარმომადგენლებთან | | | | პროექცია UTM 38N<br>საკოორდინატო სისტემა WGS 84 | შპს„ორიონი"<br>ქ. თბილისი, მტკვრის ქუჩა №4 | Ltd"orioni"<br>მობ: +995 557-51-51-15<br>E-mail: Ltdorioni@mail.ru | |
|---|---|---|---|---|---|---|---|---|
| მიწისქვეშა კომუნიკაციები | ნაკვეთის საზღვარი | ბუჩქი | ცოცხალი ღობე | ღობე | დირექტორი | | მ. ცინცაძე | |
| | სამეზობლო საზღვარი | გაზონი | ხეების რიგი | ბორდიური | კომპ. ტექნიკური უზრუნველყოფა | | ზ. ცინცაძე | |
| კანალიზაცია | შენობა | სამეთვალყურეო ჭები | ტრანსფორმატორი | ბეტონი | აზომა | | მ. ცინცაძე | |
| დენის კაბელი | არკა | ძეგლი | რადიო ან ტელე ანძა | კედელი | მისამართი | ქალაქი თბილისი, ავთანდილ ვარაზის ქუჩა, №99დ ს/კ.72.16.33.021 | | |
| გაზის მილი | ფარდული | შადრევანი | ლამპიონები | საყრდენი კედელი | | მაშტაბი 1:500 | 08.04.2019 | |
| წყლის მილი | კიბე | ონკანი | ელექტრო ბოძი | ბილიკი | | | | |
| კავშირგაბმულობა | ფოთლოვანი ხე | წყარო ან ჭა | რკინიგზა | გზის კონტური | | | | |
| | წიწვოვანი ხე | ბენზინგასამართი სადგური | იზოჰიფსი | ფლატე | | | | |
| | ხეხილის ხე | მაღალი ძაბვის გადამცემი | მთავარი იზოჰიფსი | წყლის კონტური | | | | |
| | პალმა | | | | | | | |

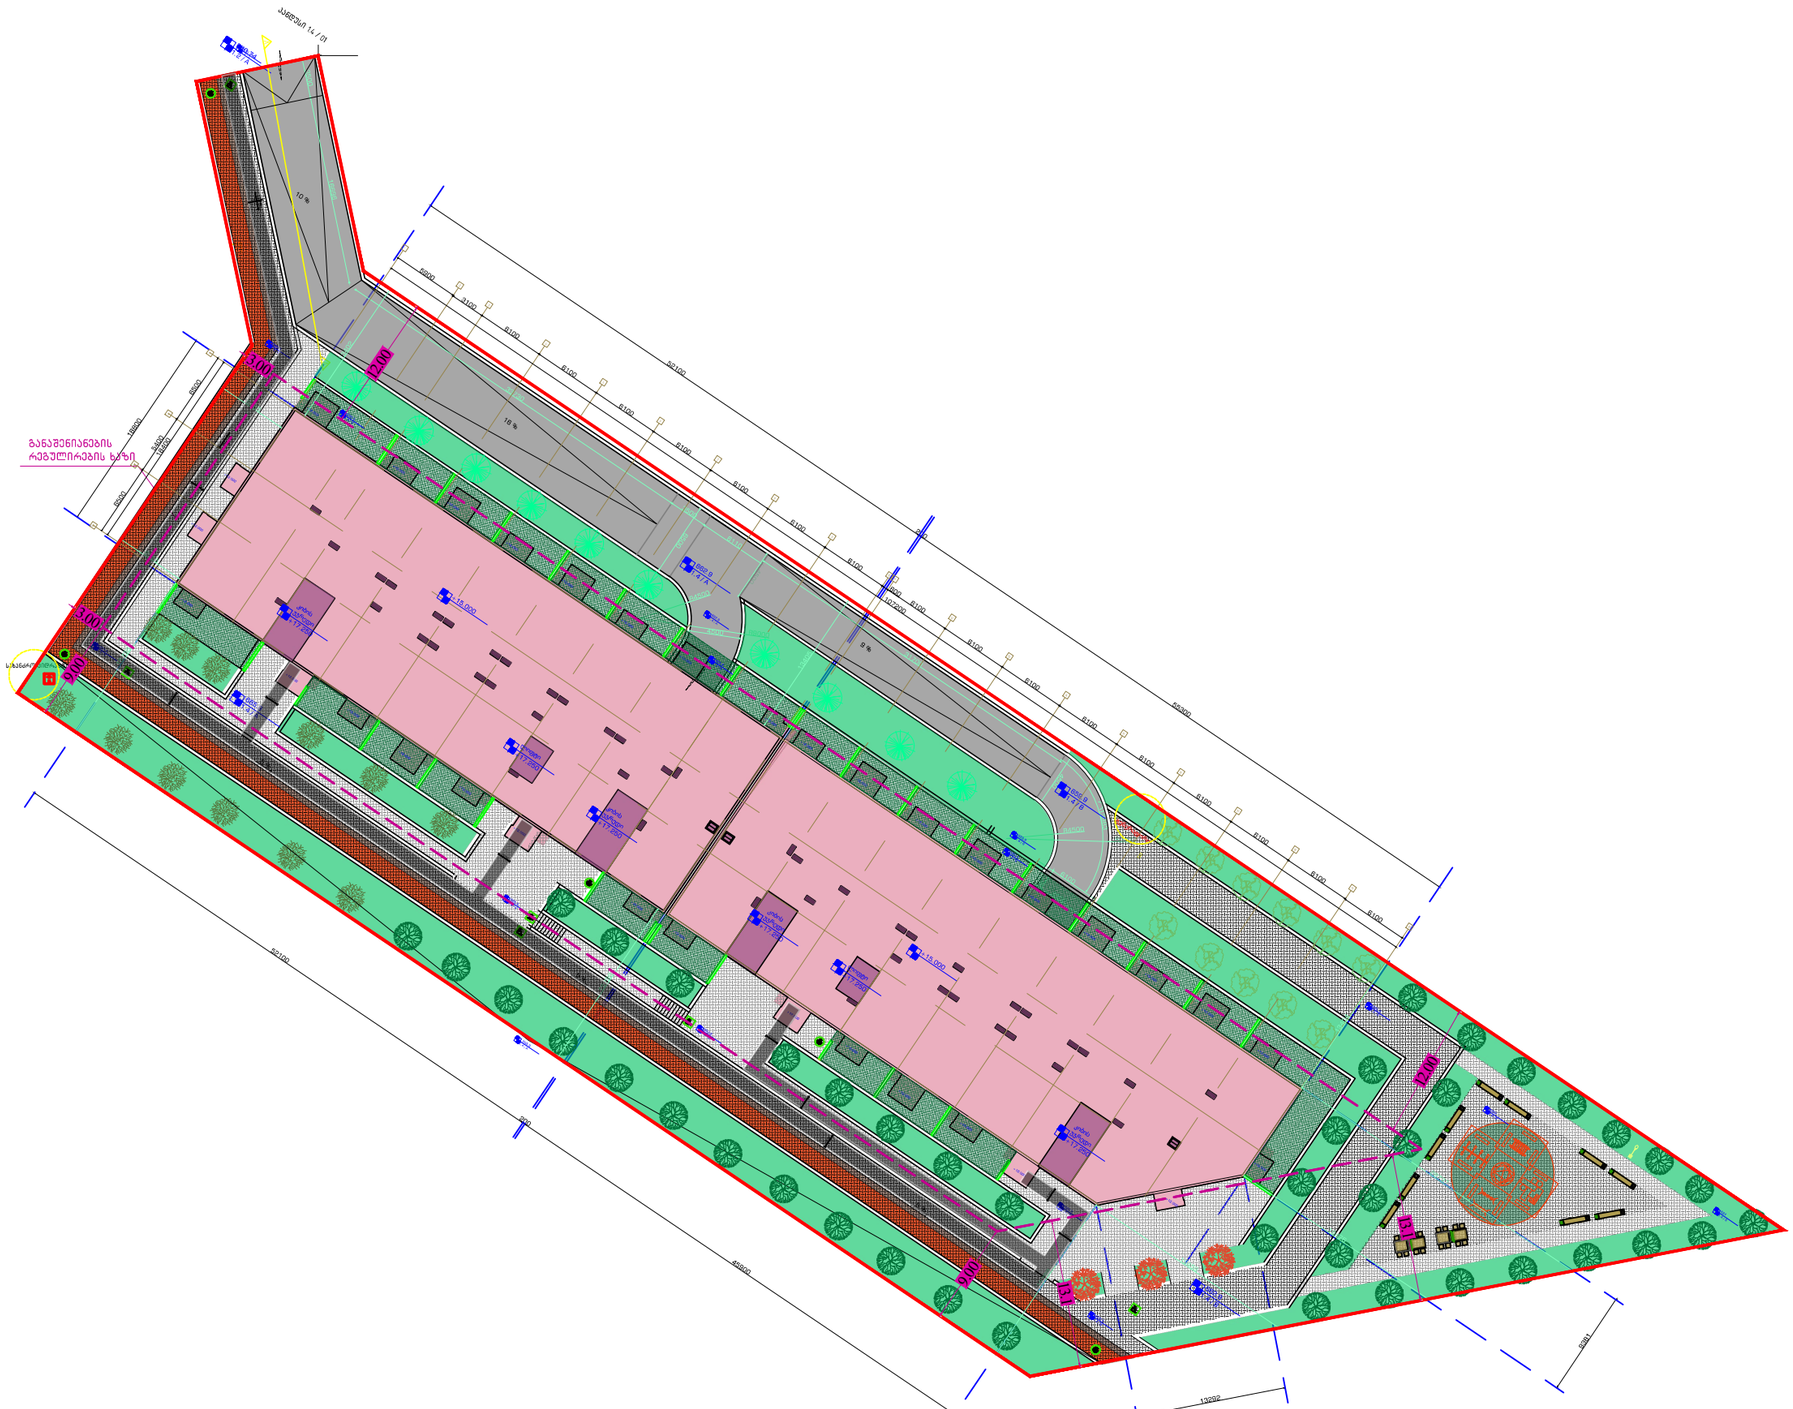
ჩრდილოეთი
10 %
10 %
8 %
3.00
2.00
3.00
3.00
2.00
2.00
3.00
3.00
2.00
განაშენიანების
რეგულირების ხაზი
15.000
15.000
15.000