"N.M.T."
projektierung-vermessungs firma

"ენ-ემ-ტე"
საპროექტო-საამზომველო ფირმა

ჯორჯაძის ქ. №5
ტელ: 2934026

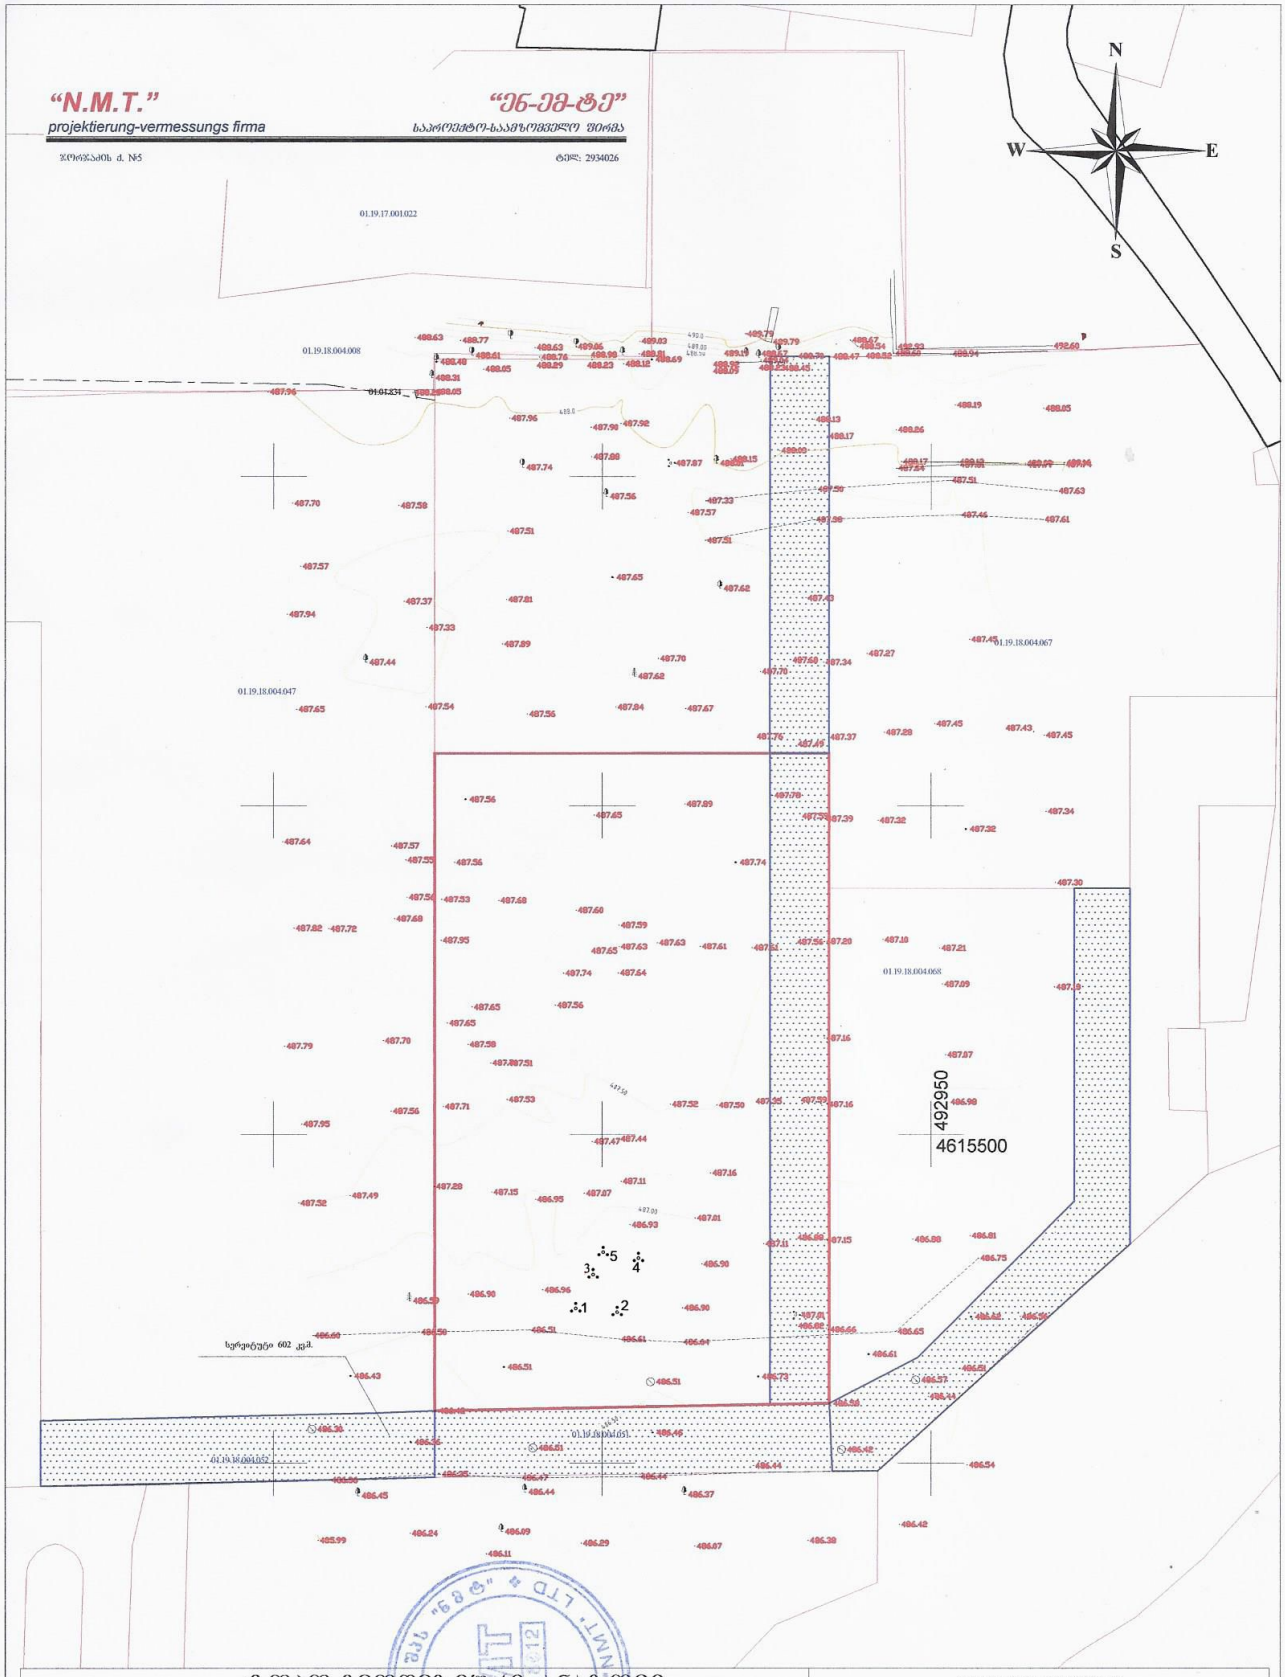

ტოპო-გეოდეზიური ანაზომი

დამკვეთი		დირექტორი		ნ. შახოვი
მისამართი	ქ. თბილისი, კახეთის გზატკეცილი №103	დამუშავება		ა. ანფიმიადი
ს/კ №01.19.18.004.071		მასშტაბი 1:1000		ა.თ. 06.04.2021

პირობითი აღნიშვნები

შენიშვნა:			