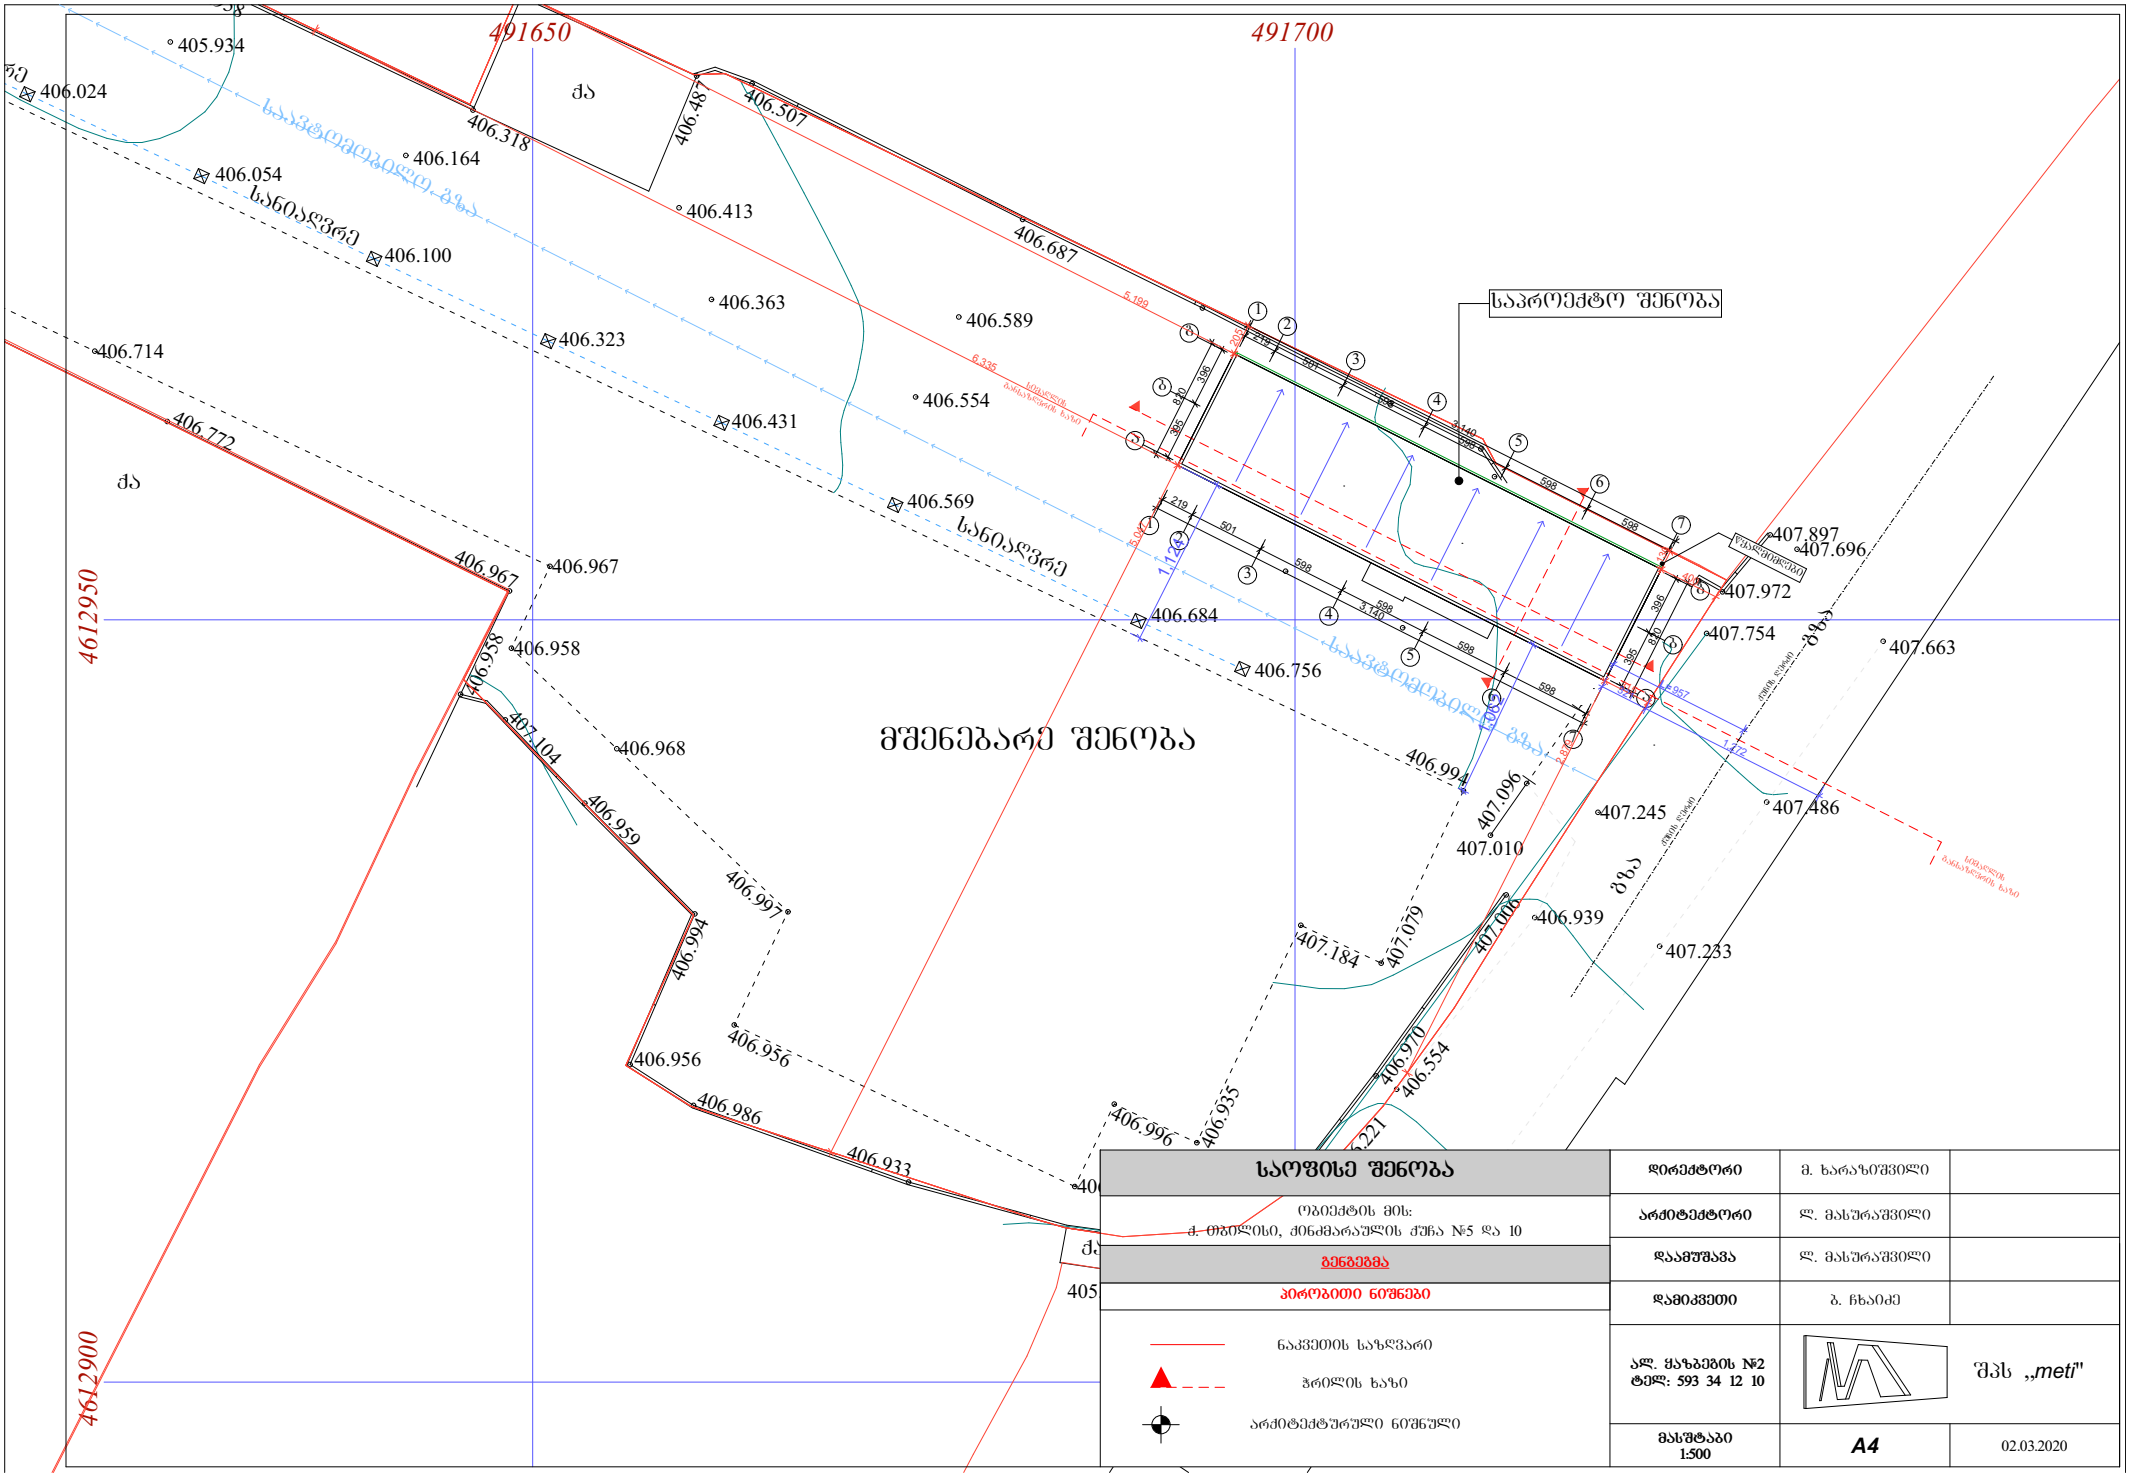

საოფისე შენობა	დირექტორი	მ. ხარაზიშვილი
ობიექტის მის: ქ. ოზნილისი, ძინძმარაულის ქუჩა №5 და 10	არქიტექტორი	ლ. მასურაშვილი
გენგეგმა	დაამუშავა	ლ. მასურაშვილი
პირობითი ნიშნები	დამოკვეთი	ბ. ჩხაიძე
ნაკვეთის საზღვარი ჩრილის ხაზი არქიტექტურული ნიშნული	ალ. ყაზბეგის №2 ტელ: 593 34 12 10	შპს „meti"
მასშტაბი 1:500	A4	02.03.2020