
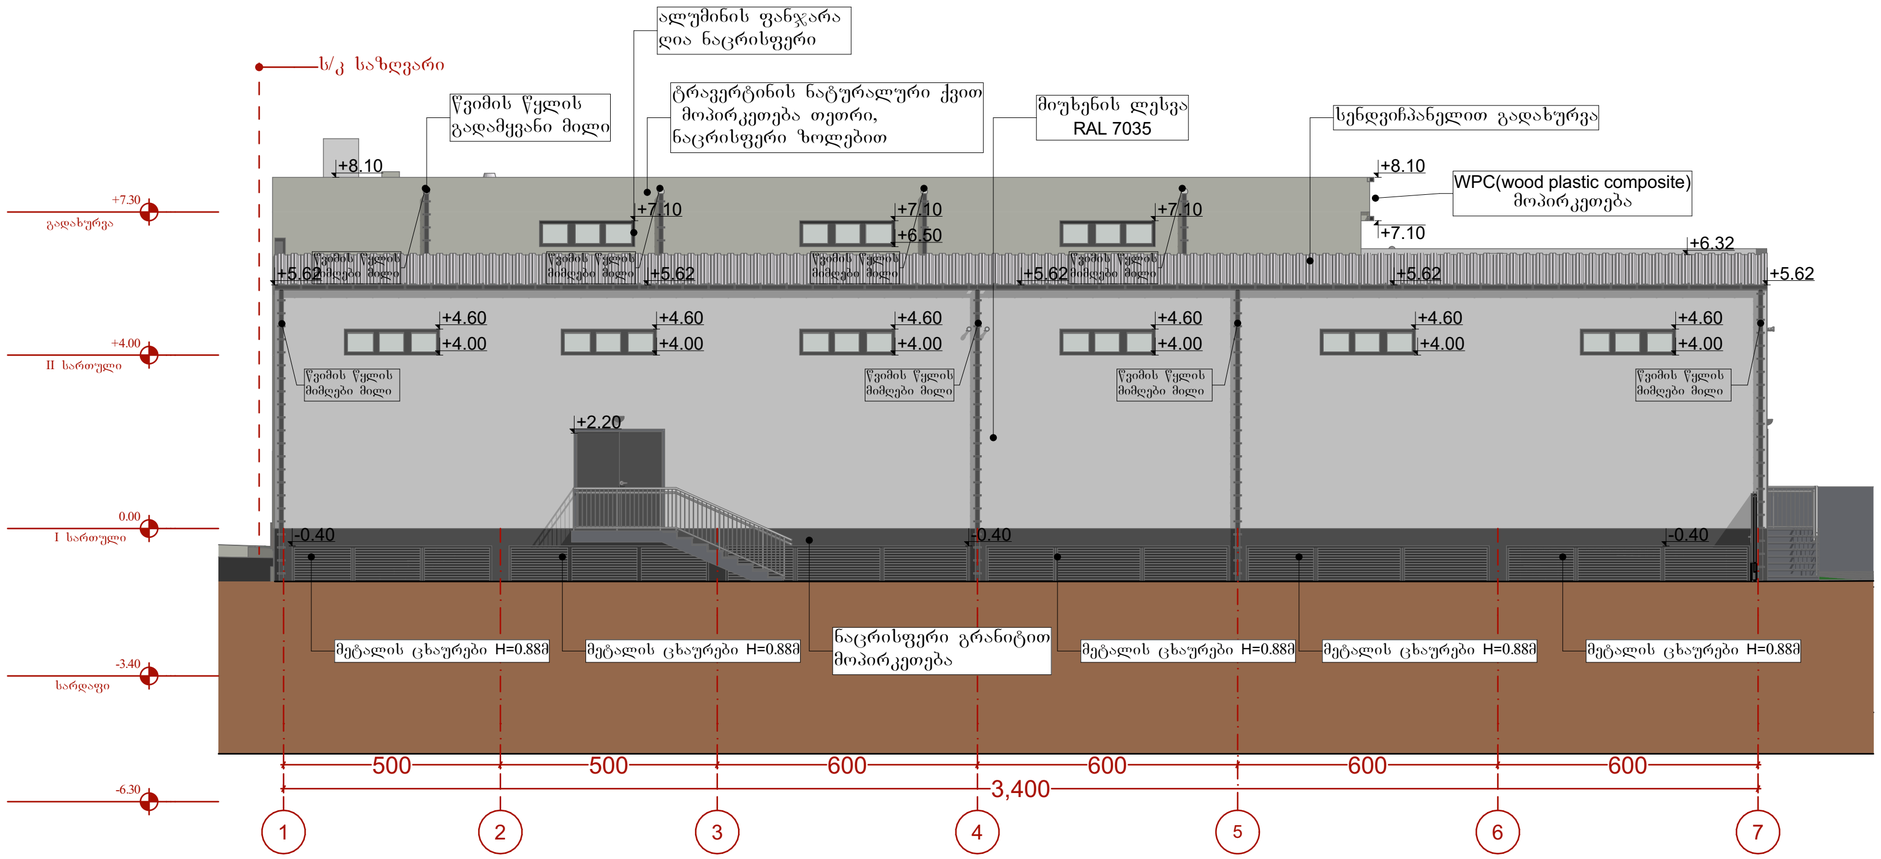



დამკვეთი: ნიკოლოზ ალიბეგაშვილი პ/ნ 010100118822			მისამართი: ქ. თბილისი, ქვემო ლისი.
	შესრულა: შ.პ.ს. "აისტუდიო" ტელ: 574 566 505; 577 516 516		
პროექტის სახელწოდება: მცირე ზომის პავილიონის ტიპის შეურეში, საცავები და საოფისე ხორცეულის საპროექტო დოკუმენტაცია.			
ნახაზის დასახელება: ფასადი I-7			
თანამდებობა	ხელმოწერა		სახელი, გვარი
დირექტორი			კ. იაშვილი
არქიტექტორი			ნ. მალაღაშვილი
ფორმატი A-2	მ 1:100		37	2021წ.

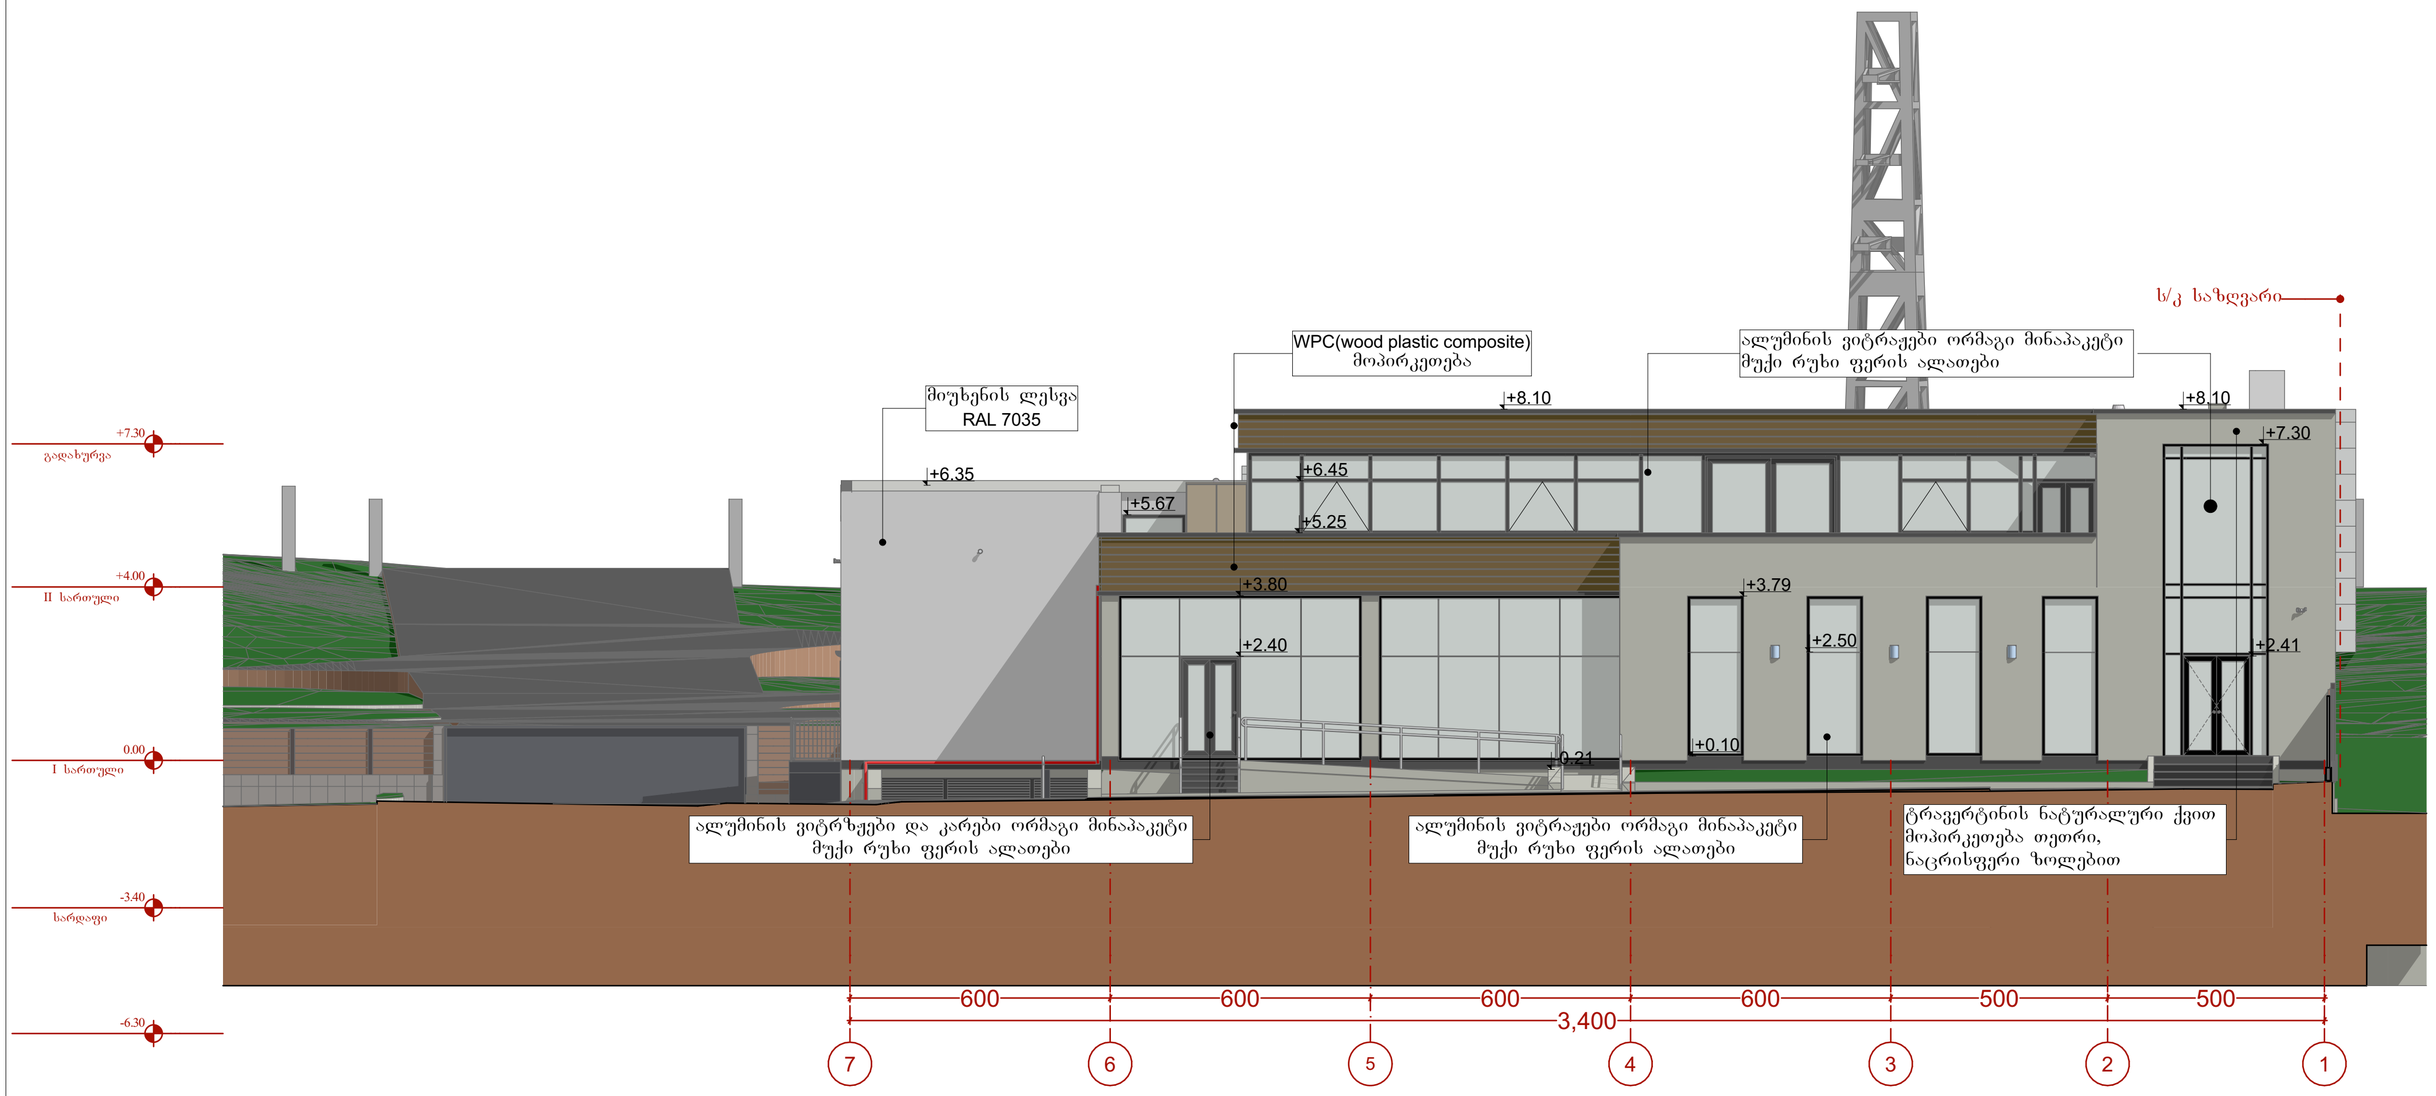


დამკვეთი ნიკოლოზ ალიბეგაშვილი პ/ნ 010100118822	მისამართი ქ. თბილისი, ქვემო ლისი.
	შესრულება შ.პ.ს. "აისტუდიო" ტელ: 574 566 505; 577 516 516
პროექტის სახელწოდება მცირე ზომის პავლიონის ტიპის შიურუმი, საცავები და საოფისე სივრცეების საპროექტო დოკუმენტაცია.	
ნახაზის დასახელება ფასადი 7-1	

თანამდებობა	ხელმოწერა	სახელი, გვარი
დირექტორი		ა. იაშვილი
არქიტექტორი		ნ. მაღალაშვილი

ფორმატი A-2	მ 1:100		36	2021წ.

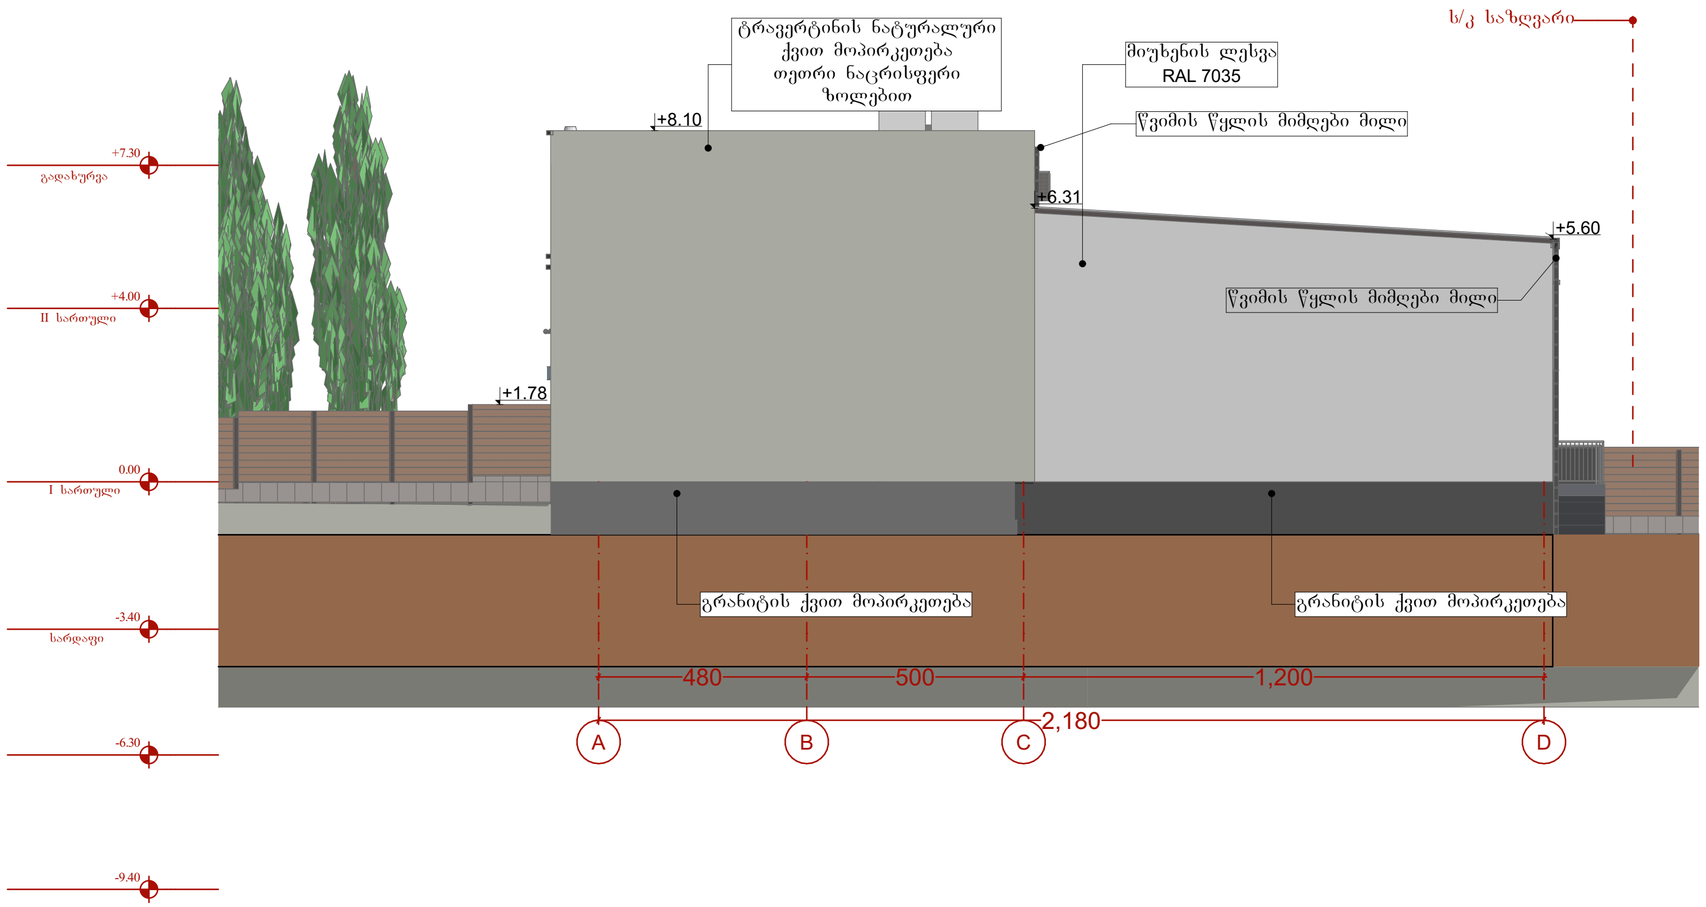

დამკვეთი: ნიკოლოზ ალიბეგაშვილი პ/ნ 01010018822			მისამართი: ქ. თბილისი, ქვემო ლისი.
	შესრულა: შ.პ.ს. "აისტუდიო" ტელ: 574 566 505; 577 516 516		
პროექტის სახელწოდება: მცირე ზომის პანსიონის ტიპის შენობები, საცავები და საოფისე სივრცეების საპროექტო დოკუმენტაცია.			
ნახაზის დასახელება: ფასადი ა-დ			
თანამდებობა	ხელმოწერა	სახელი, გვარი	
დირექტორი		კ. იაშვილი	
არქიტექტორი		ნ. მაღალაშვილი	
ფორმატი A-2	მ 1:100	39	2021წ.

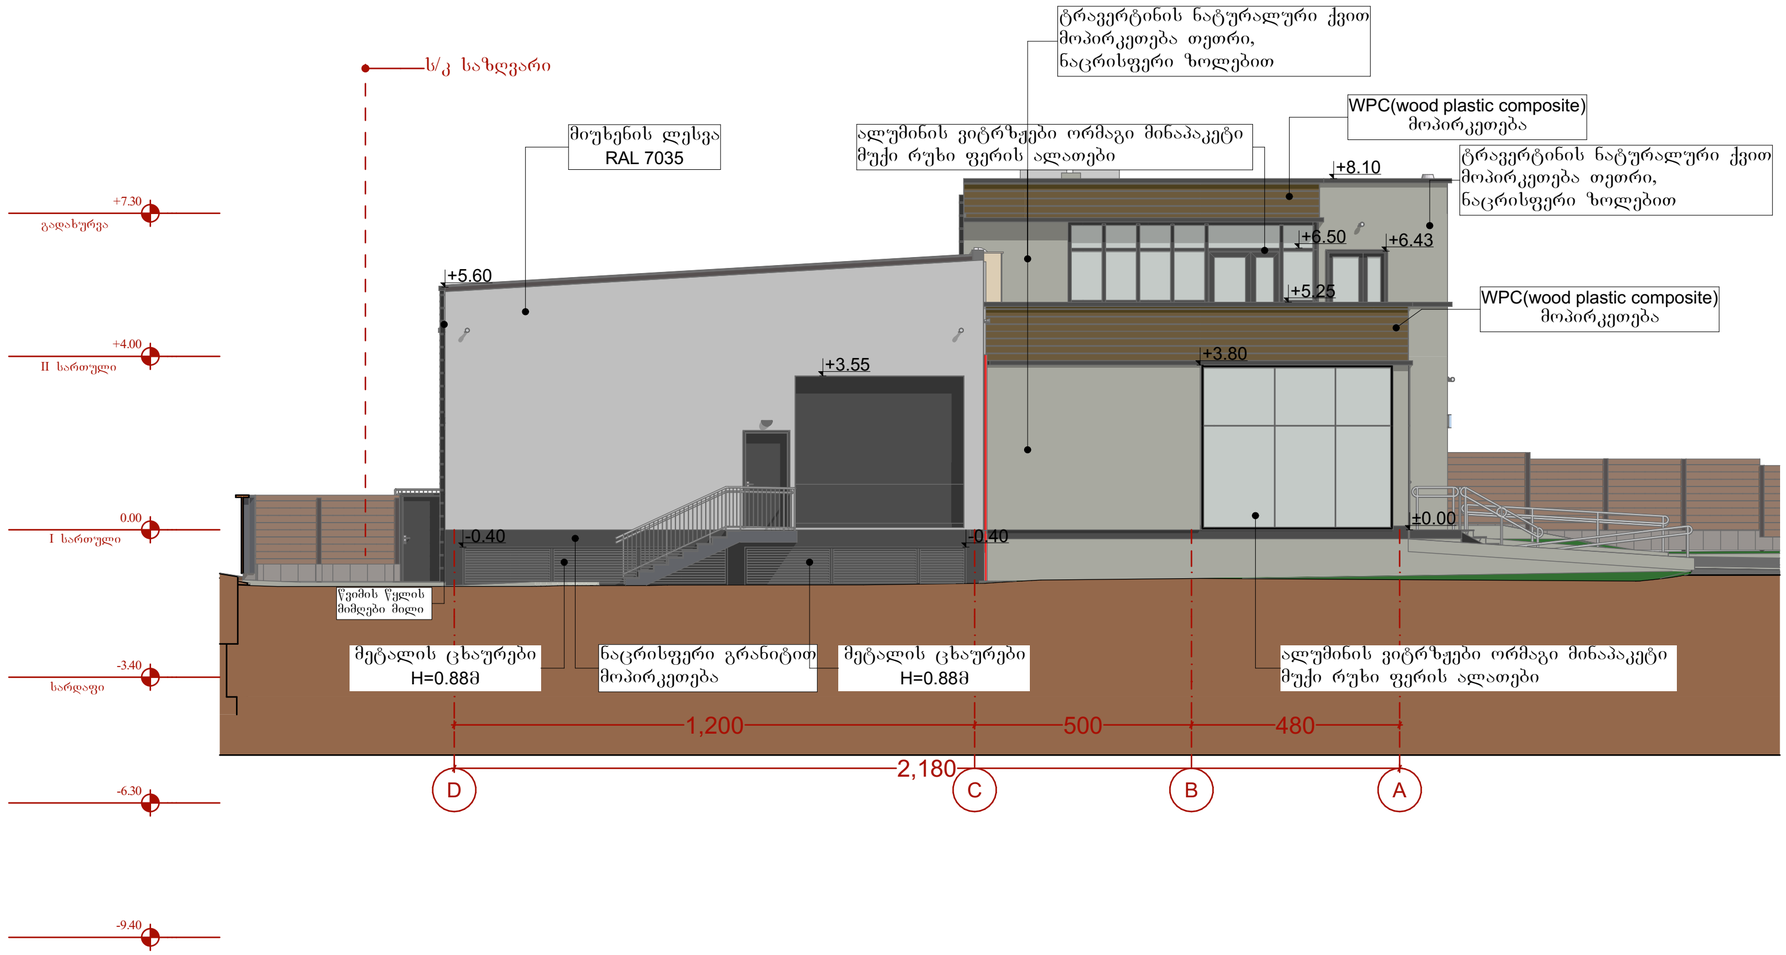

დამკვეთი ნიკოლოზ ალიბეგაშვილი პ/ნ 01010011882	მისამართი ქ. თბილისი, ქვემო ლისი.
	შესასრულა შ.პ.ს. "აისტუდიო" ტელ: 574 566 505; 577 516 516
პროექტის სახელწოდება მცირე ზომის პაველიონის ტიპის შეურეში, საცავები და საოფისე ხელოვნების საპროექტო დოკუმენტაცია.	
ნახაზის დასახელება ფასადი დ-ა	

თანამდებობა	ხელმოწერა	სახელი, გვარი	
დირექტორი		ქ. იაშვილი	
არქიტექტორი		ნ. მაღალაშვილი	
ფორმატი A-2	მ 1:100	38	2021წ.