
# ჭრილი 1-1

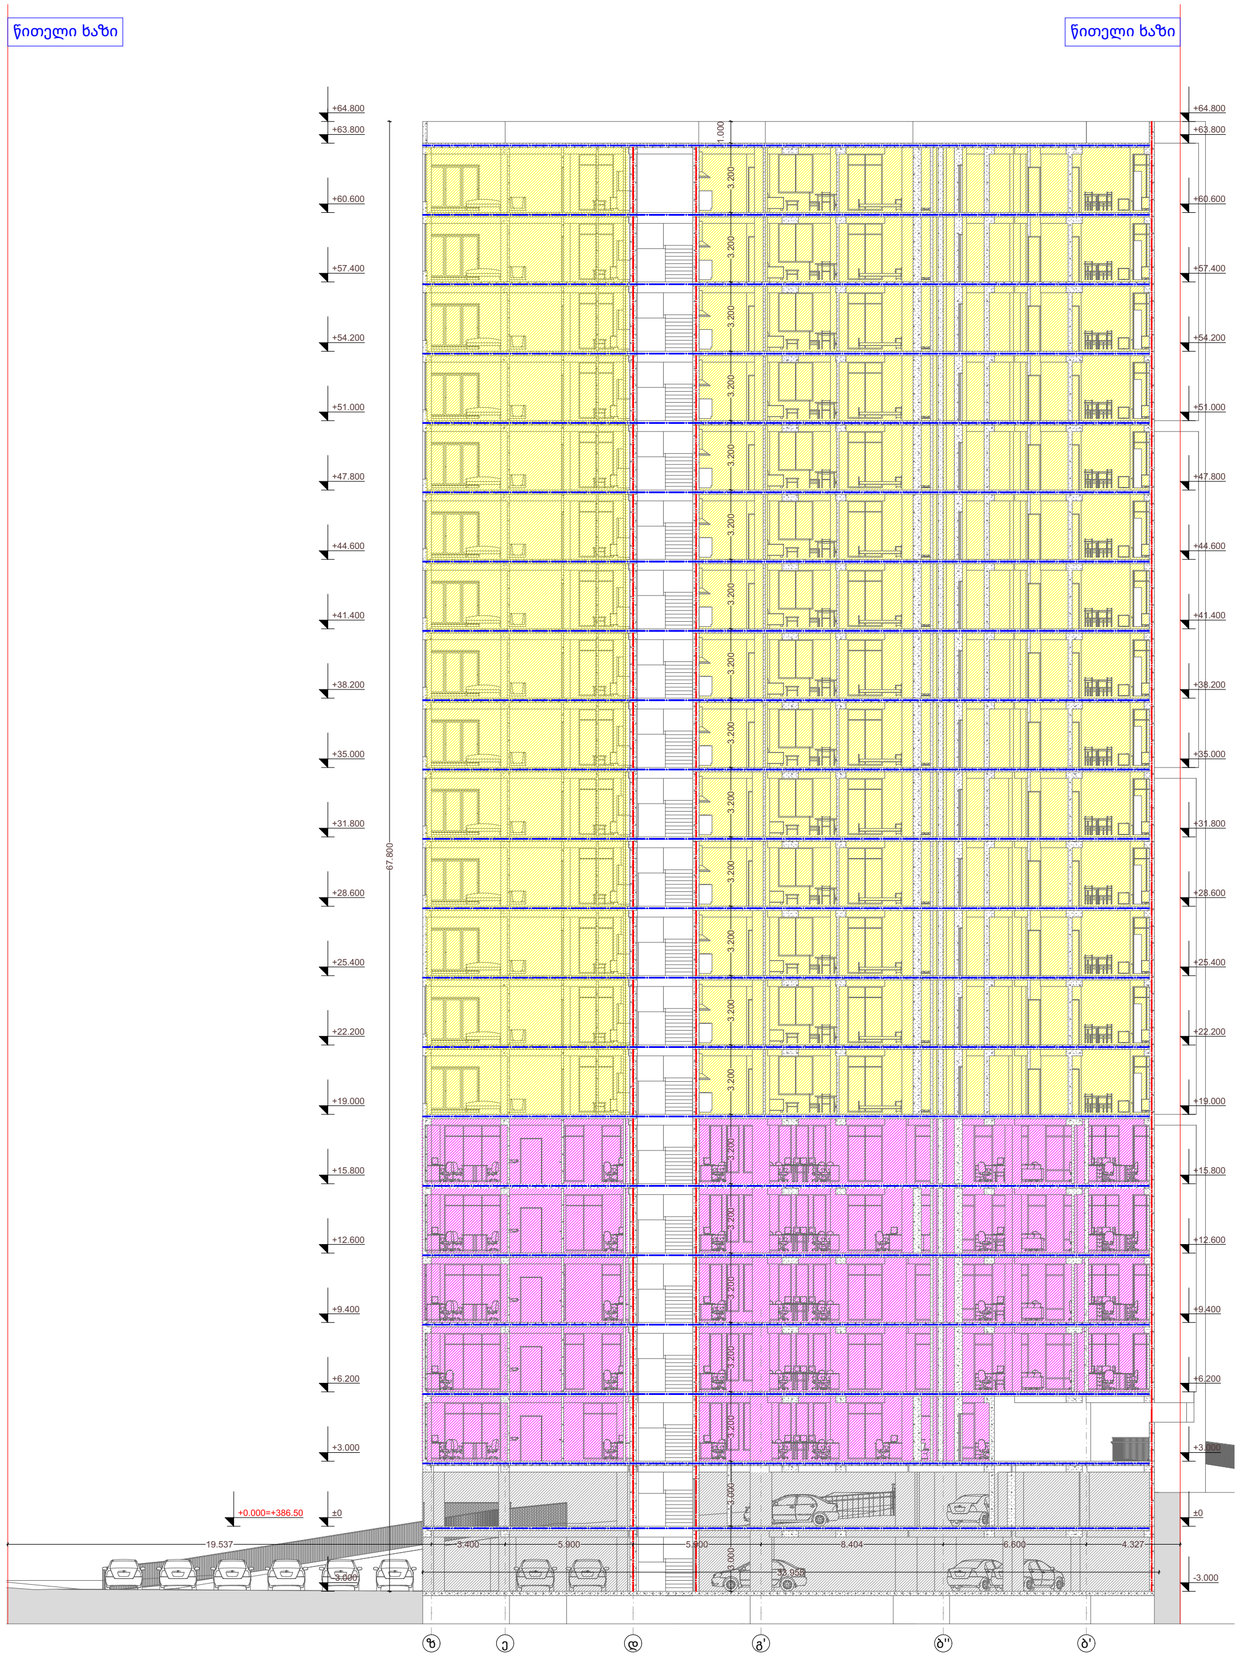


თბილისი 2021 წ.

არქიტექტორი:

ლ. ოქროპირიძე

ექსპლიკაცია:

| | |
|---|---|
| 1. სადარბაზო და კიბის უჯრედი | მ² |
| 2. ავტოსადგომი | მ² |
| 3. დამხამრე | მ² |
| 4. საოფისე | მ² |
| 5. საცხოვრებელი | მ² |
| 6. საზაფხულო | მ² |
| კ1 | მ² |
| კ2 | მ² |
| კ3 | მ² |
| განაშენიანების ფართი | მ² |

პირობითი ნიშნები:

დაკავებულობის დათვირთვის გრაფა:

| | | |
|---|---|---|
| მიდა ფართი: | | 0.00 მ² |
| საზახულო ფართი: | | 0.00 მ² |
| ფართი N | სულ: | 0.00 მ² |
| სც-2 | დდფ - 18.6 | დდ - 0 |

- სასაწყობო ჯგუფი (სწ)
- დამხმარე ჯგუფი (დს)
- სავაჭრო ჯგუფი (სვ)
- საქმიანი ჯგუფი (სც)
- საცხოვრებელი ჯგუფი (სც)
- +0.00 ნიშნული
- ბლოკის კედელი
- ბეტონის კედელი
- საყრდენი კოლონა
- გასასვლელამდე სავალი მანძილი
- მისაწვდომი სვლა გეზი
- 2 საათიანი ცეცხლმედეგობა
- 1 საათიანი ცეცხლმედეგობა
- სახანძრო მილდგარი
- წყლის დასალევი შადრევანი
- სახანძრო მისაერთებელი
- ხელის ცეცხლმაქრი
- სახანძრო განგაშის ღილაკი
- საგანგებო ხმოვანი განგაშის საკ. სისტემა
- ორმხრივი კავშირის სისტემა
- კვამლის ერთ ან მრავალბლოკიანი მოწყობ.
- კვამლის ავტომატური აღმომჩენი
- ავტო საშხეფი სისტემა
- საევაკუაციო გასასვლელის მაჩვენებელი
- ალტერნატიული ავტო საშხეფი სისტემა
- კარის ცეცხლმედეგობა

ნახაზი:

ჭრილი 1-1


| ფურცლის ზომა: | მასშტაბი: |
|---|---|
| **A2** (596X420mm) | **1:100** |

მისამართი:

თბილისი
გორგასლის ქუჩა N40

ს.კ. 01.18.09.005.024

# ჭრილი 2-2

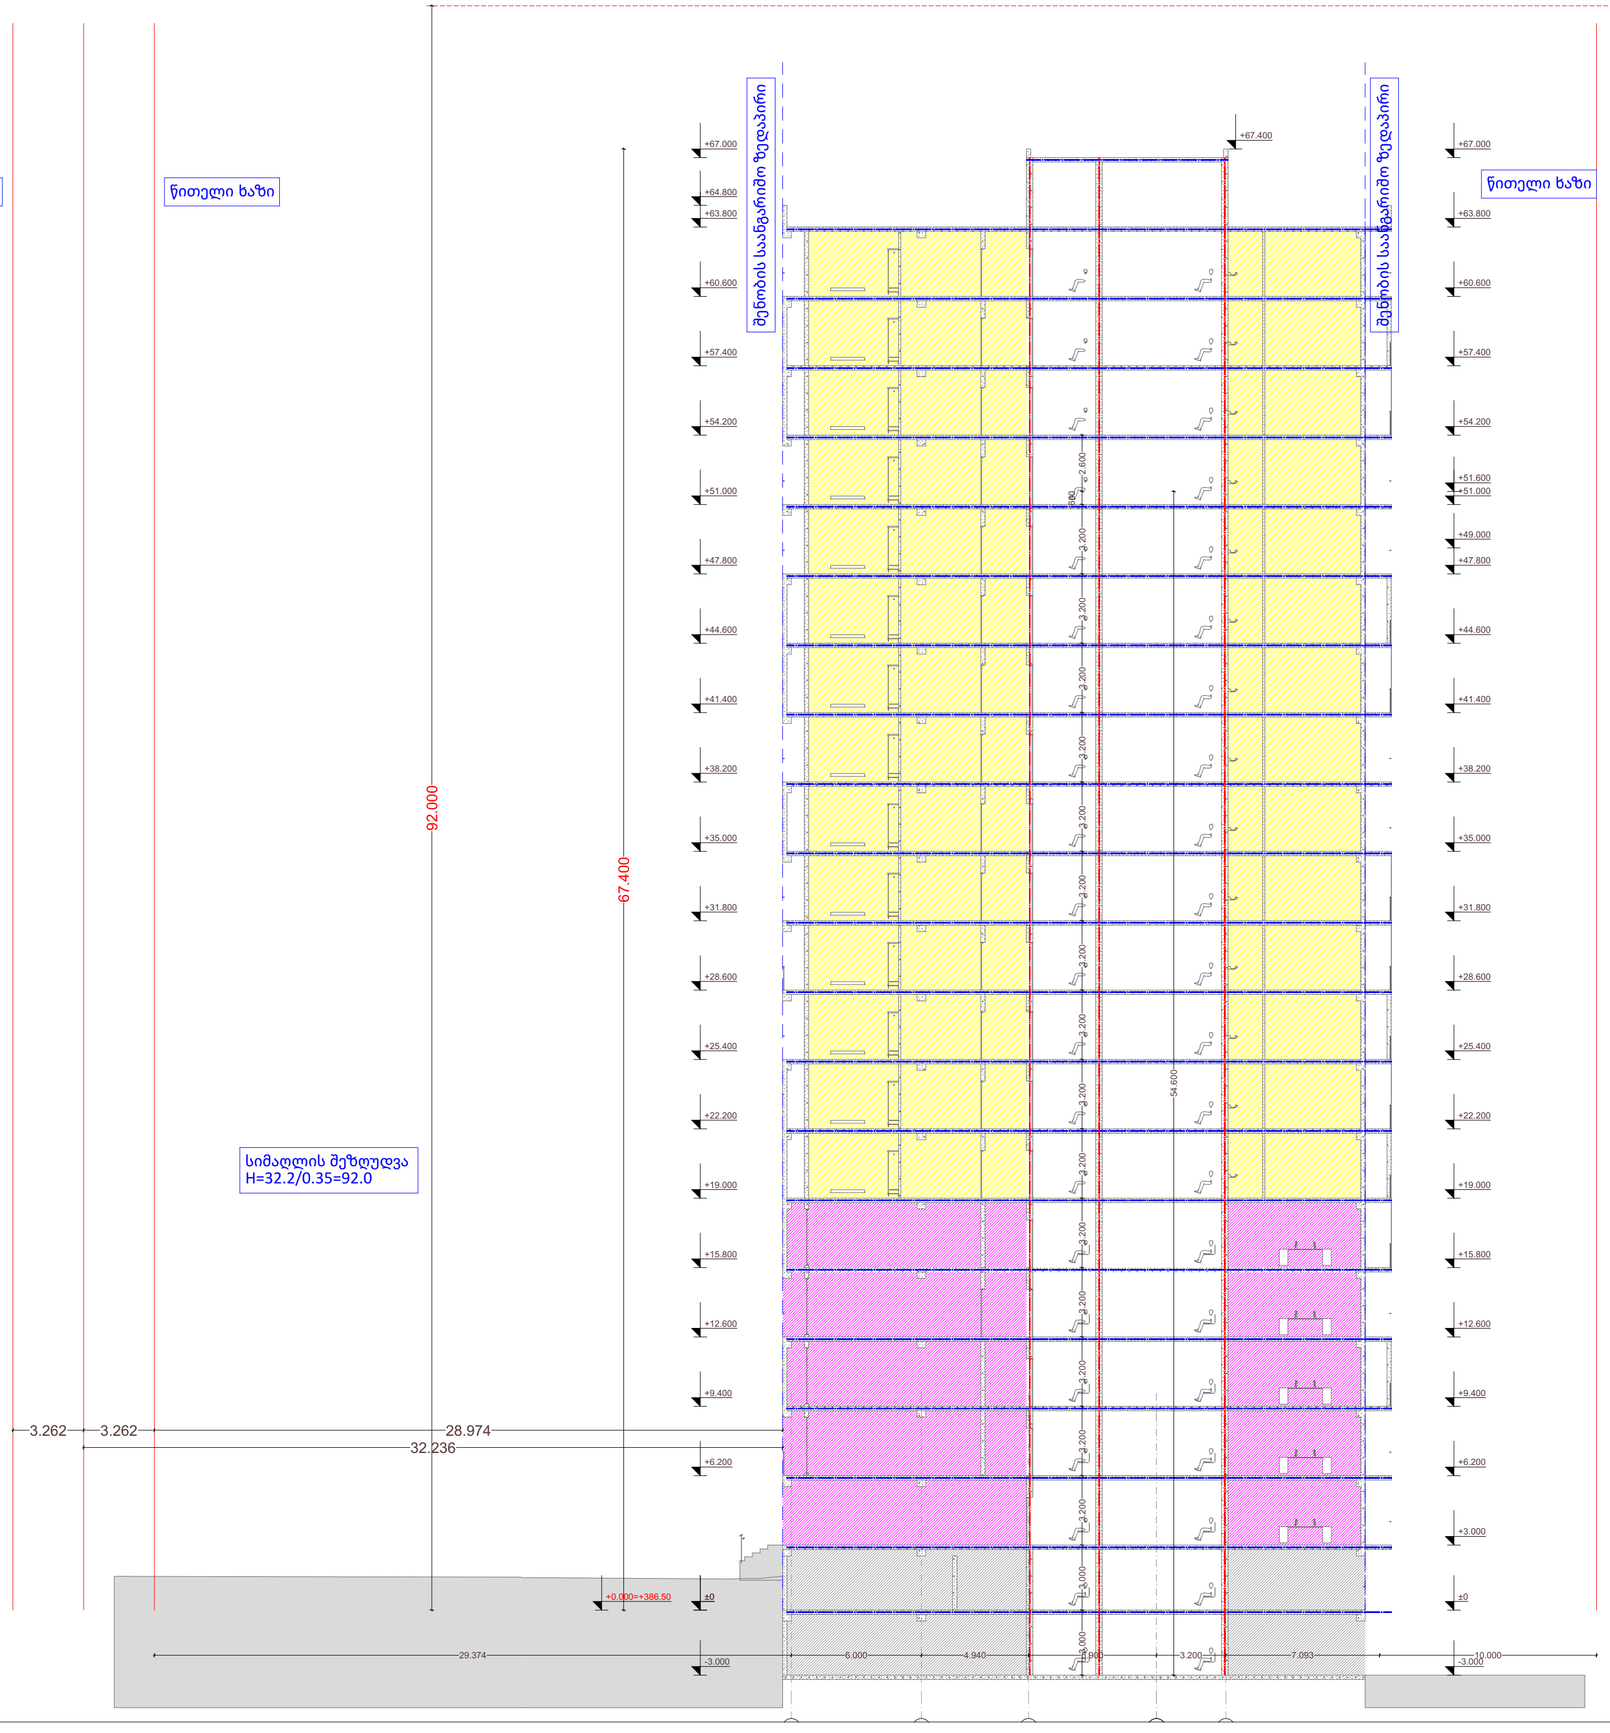


თბილისი 2021 წ.

არქიტექტორი:

ლ. ოქროპირიძე

ექსპლიკაცია:

| | |
|---|---|
| 1. სადარბაზო და კიბის უჯრედი | მ² |
| 2. ავტოსადგომი | მ² |
| 3. დამხმარე | მ² |
| 4. საოფისე | მ² |
| 5. საცხოვრებელი | მ² |
| 6. საზაფხულო | მ² |
| კ1 | მ² |
| კ2 | მ² |
| კ3 | მ² |
| განაშენიანების ფართი | მ² |

პირობითი ნიშნები:

დაკავებულობის დათვირთვის გრაფა:

| | | |
|---|---|---|
| მიღა ფართი: | | 0.00 მ² |
| საზახულო ფართი: | | 0.00 მ² |
| ფართი N | სულ: | 0.00 მ² |
| სც-2 | დდფ - 18.6 | დდ - 0 |

- სასაწყობო ჯგუფი (სწ)
- დამხმარე ჯგუფი (დს)
- სავაჭრო ჯგუფი (სვ)
- საქმიანი ჯგუფი (სც)
- საცხოვრებელი ჯგუფი (სც)
- +0.00 ნიშნული
- ბლოკის კედელი
- ბეტონის კედელი
- საყრდენი კოლონა
- გასასვლელამდე სავალი მანძილი
- მისაწვდომი სვლა გეზი
- 2 საათიანი ცეცხლმედეგობა
- 1 საათიანი ცეცხლმედეგობა
- სახანძრო მილდგარი
- წყლის დასალევი მადრევანი
- სახანძრო მისაერთებელი
- ხელის ცეცხლმაქრი
- სახანძრო განგაშის ღილაკი
- საგანგებო ხმოვანი განგაშის საკ. სისტემა
- ორმხრივი კავშირის სისტემა
- კვამლის ერთ ან მრავალბლოკიანი მოწყობ.
- კვამლის ავტომატური აღმომჩენი
- ავტო სამხეფი სისტემა
- საევაკუაციო გასასვლელის მაჩვენებელი
- ალტერნატიული ავტო სამხეფი სისტემა
- კარის ცეცხლმედეგობა

**ნახაზი:**

ჭრილი 2-2

| ფურცლის ზომა: | მასშტაბი: |
|---|---|
| **A2** (596X420mm) | **1:100** |


მისამართი:

თბილისი
გორგასლის ქუჩა N40

ს.კ. 01.18.09.005.024

# ჭრილი 3-3

წითელი ხაზი

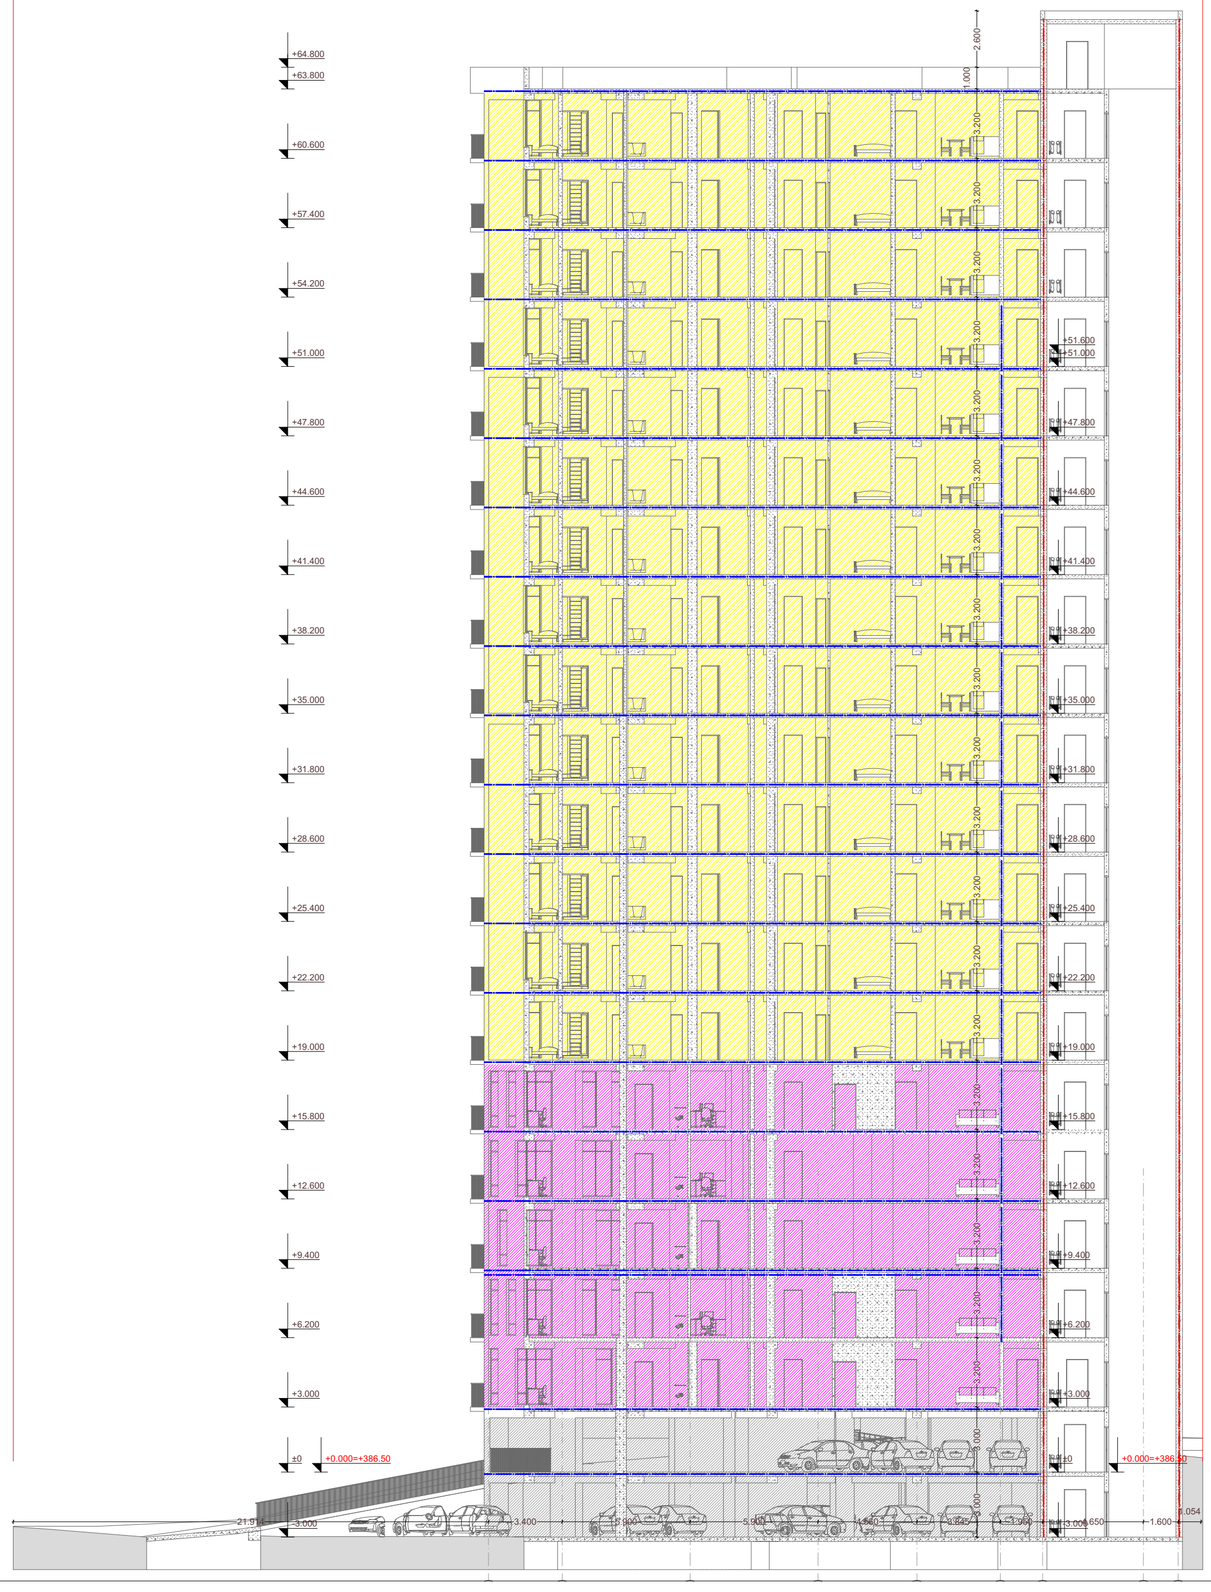


წითელი ხაზი

თბილისი 2021 წ.

არქიტექტორი:

ლ. ოქროპირიძე

ექსპლიკაცია:

| | |
|---|---|
| 1. სადარბაზო და კიბის უჯრედი | მ² |
| 2. ავტოსადგომი | მ² |
| 3. დამხამრე | მ² |
| 4. საოფისე | მ² |
| 5. საცხოვრებელი | მ² |
| 6. საზაფხულო | მ² |
| კ1 | მ² |
| კ2 | მ² |
| კ3 | მ² |
| განაშენიანების ფართი | მ² |

პირობითი ნიშნები:

დაკავებულობის დათვირთვის გრაფა:

| | | |
|---|---|---|
| შიდა ფართი: | | 0.00 მ² |
| საზახულო ფართი: | | 0.00 მ² |
| ფართი N | სულ: | 0.00 მ² |
| სც-2 | დდფ - 18.6 | დდ - 0 |

- სასაწყობო ჯგუფი (სწ)
- დამხმარე ჯგუფი (დს)
- სავაჭრო ჯგუფი (სვ)
- საქმიანი ჯგუფი (სც)
- საცხოვრებელი ჯგუფი (სც)
- +0.00 ნიშნული
- ბლოკის კედელი
- ბეტონის კედელი
- საყრდენი კოლონა
- გასასვლელამდე სავალი მანძილი
- მისაწვდომი სვლა გეზი
- 2 საათიანი ცეცხლმედეგობა
- 1 საათიანი ცეცხლმედეგობა
- სახანძრო მილდგარი
- წყლის დასალევი მადრევანი
- სახანძრო მისაერთებელი
- ხელის ცეცხლმაქრი
- სახანძრო განგაშის ღილაკი
- საგანგებო ხმოვანი განგაშის საკ. სისტემა
- ორმხრივი კავშირის სისტემა
- კვამლის ერთ ან მრავალბლოკიანი მოწყობ.
- კვამლის ავტომატური აღმომჩენი
- ავტო სამხეფი სისტემა
- საევაკუაციო გასასვლელის მაჩვენებელი
- ალტერნატიული ავტო სამხეფი სისტემა
- კარის ცეცხლმედეგობა

**ნახაზი:**

ჭრილი 3-3


| ფურცლის ზომა: | მასშტაბი: |
|---|---|
| **A2** (596X420mm) | **1:100** |

მისამართი:

თბილისი
გორგასლის ქუჩა N40

ს.კ. 01.18.09.005.024

# ჭრილი 4-4

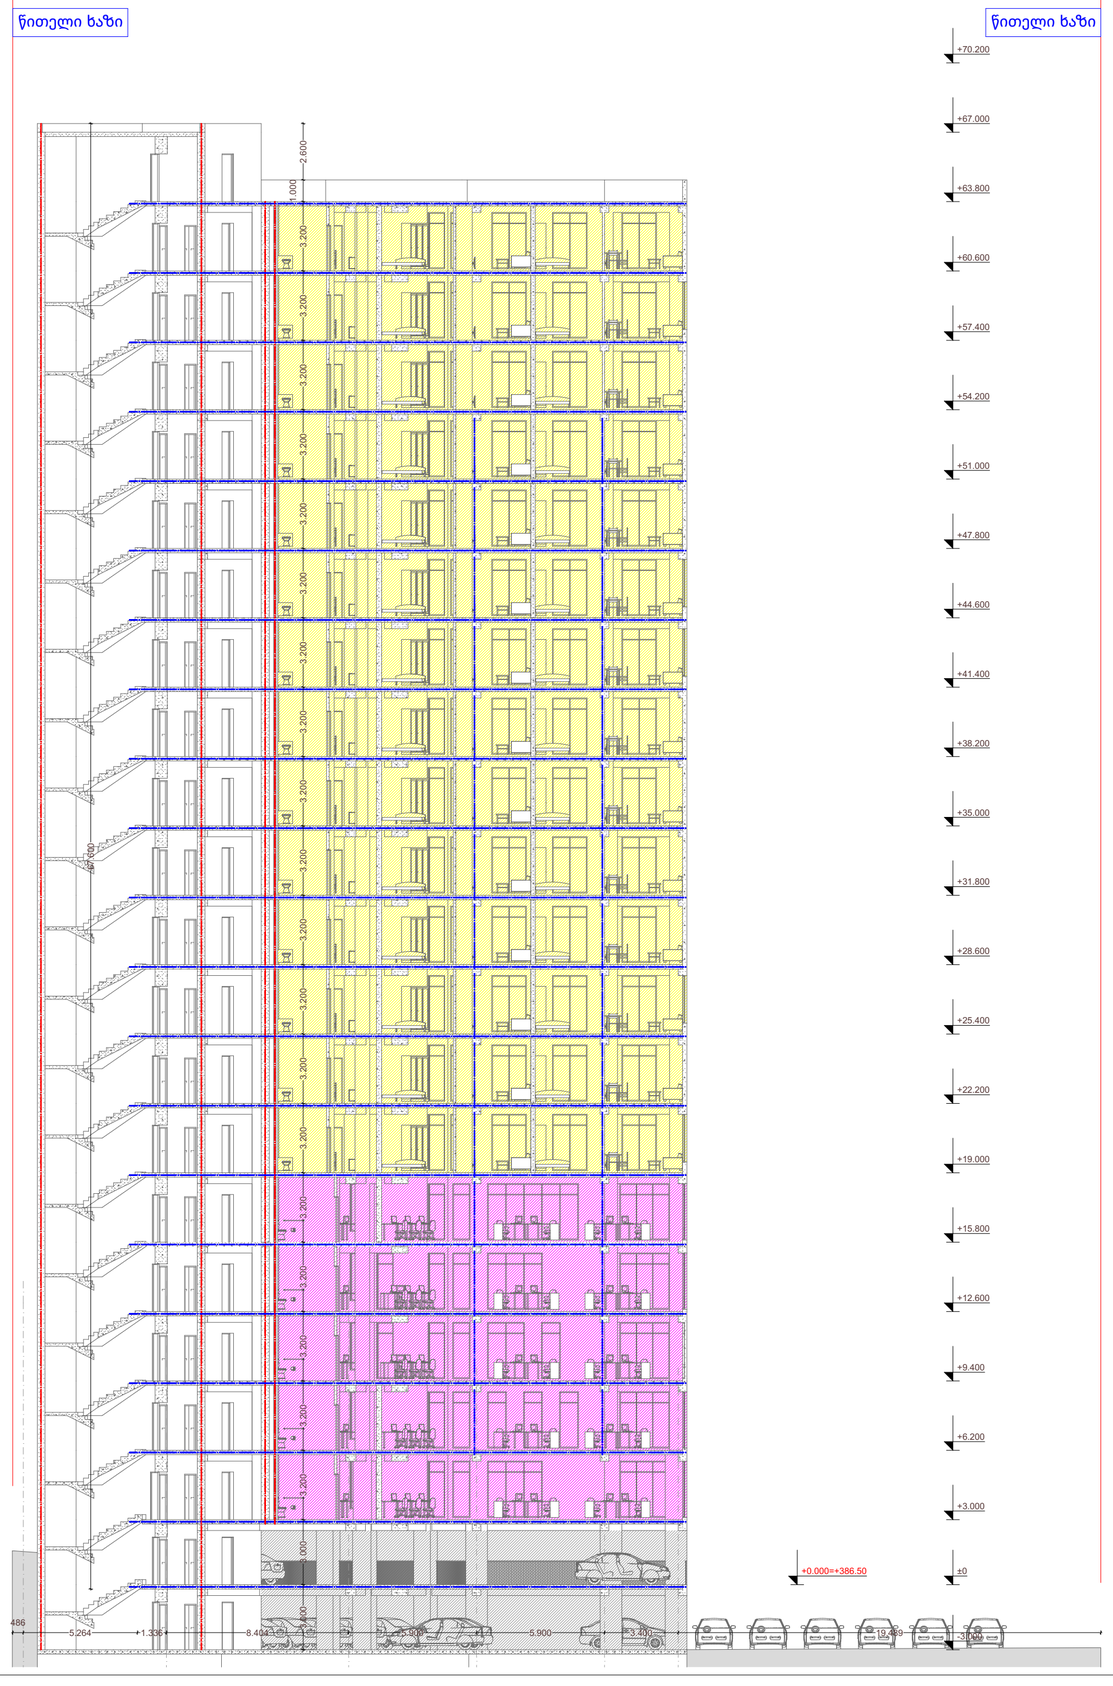


თბილისი 2021 წ.

არქიტექტორი:

ლ. ოქროპირიძე

ექსპლიკაცია:

| | |
|---|---|
| 1. სადარბაზო და კიბის უჯრედი | მ² |
| 2. ავტოსადგომი | მ² |
| 3. დამხამრე | მ² |
| 4. საოფისე | მ² |
| 5. საცხოვრებელი | მ² |
| 6. საზაფხულო | მ² |
| კ1 | მ² |
| კ2 | მ² |
| კ3 | მ² |
| განაშენიანების ფართი | მ² |

პირობითი ნიშნები:

დაკავებულობის დათვირთვის გრაფა:

| | | |
|---|---|---|
| მიდა ფართი: | | 0.00 მ² |
| საზახულო ფართი: | | 0.00 მ² |
| ფართი N | სულ: | 0.00 მ² |
| სც-2 | დდფ - 18.6 | დდ - 0 |

- სასაწყობო ჯგუფი (სწ)
- დამხმარე ჯგუფი (დს)
- სავაჭრო ჯგუფი (სვ)
- საქმიანი ჯგუფი (სც)
- საცხოვრებელი ჯგუფი (სც)
- +0.00 ნიშნული
- ბლოკის კედელი
- ბეტონის კედელი
- საყრდენი კოლონა
- გასასვლელამდე სავალი მანძილი
- მისაწვდომი სვლა გეზი
- 2 საათიანი ცეცხლმედეგობა
- 1 საათიანი ცეცხლმედეგობა
- სახანძრო მილდგარი
- წყლის დასალევი შადრევანი
- სახანძრო მისაერთებელი
- ხელის ცეცხლმაქრი
- სახანძრო განგაშის ღილაკი
- საგანგებო ხმოვანი განგაშის საკ. სისტემა
- ორმხრივი კავშირის სისტემა
- კვამლის ერთ ან მრავალბლოკიანი მოწყობ.
- კვამლის ავტომატური აღმომჩენი
- ავტო საშხეფი სისტემა
- საევაკუაციო გასასვლელის მაჩვენებელი
- ალტერნატიული ავტო საშხეფი სისტემა
- კარის ცეცხლმედეგობა

**ნახაზი:**

ჭრილი 4-4

| ფურცლის ზომა: | მასშტაბი: |
|---|---|
| **A2** (596X420mm) | **1:100** |

მისამართი:

თბილისი
გორგასლის ქუჩა N40

ს.კ. 01.18.09.005.024