ჭრილი 1-1

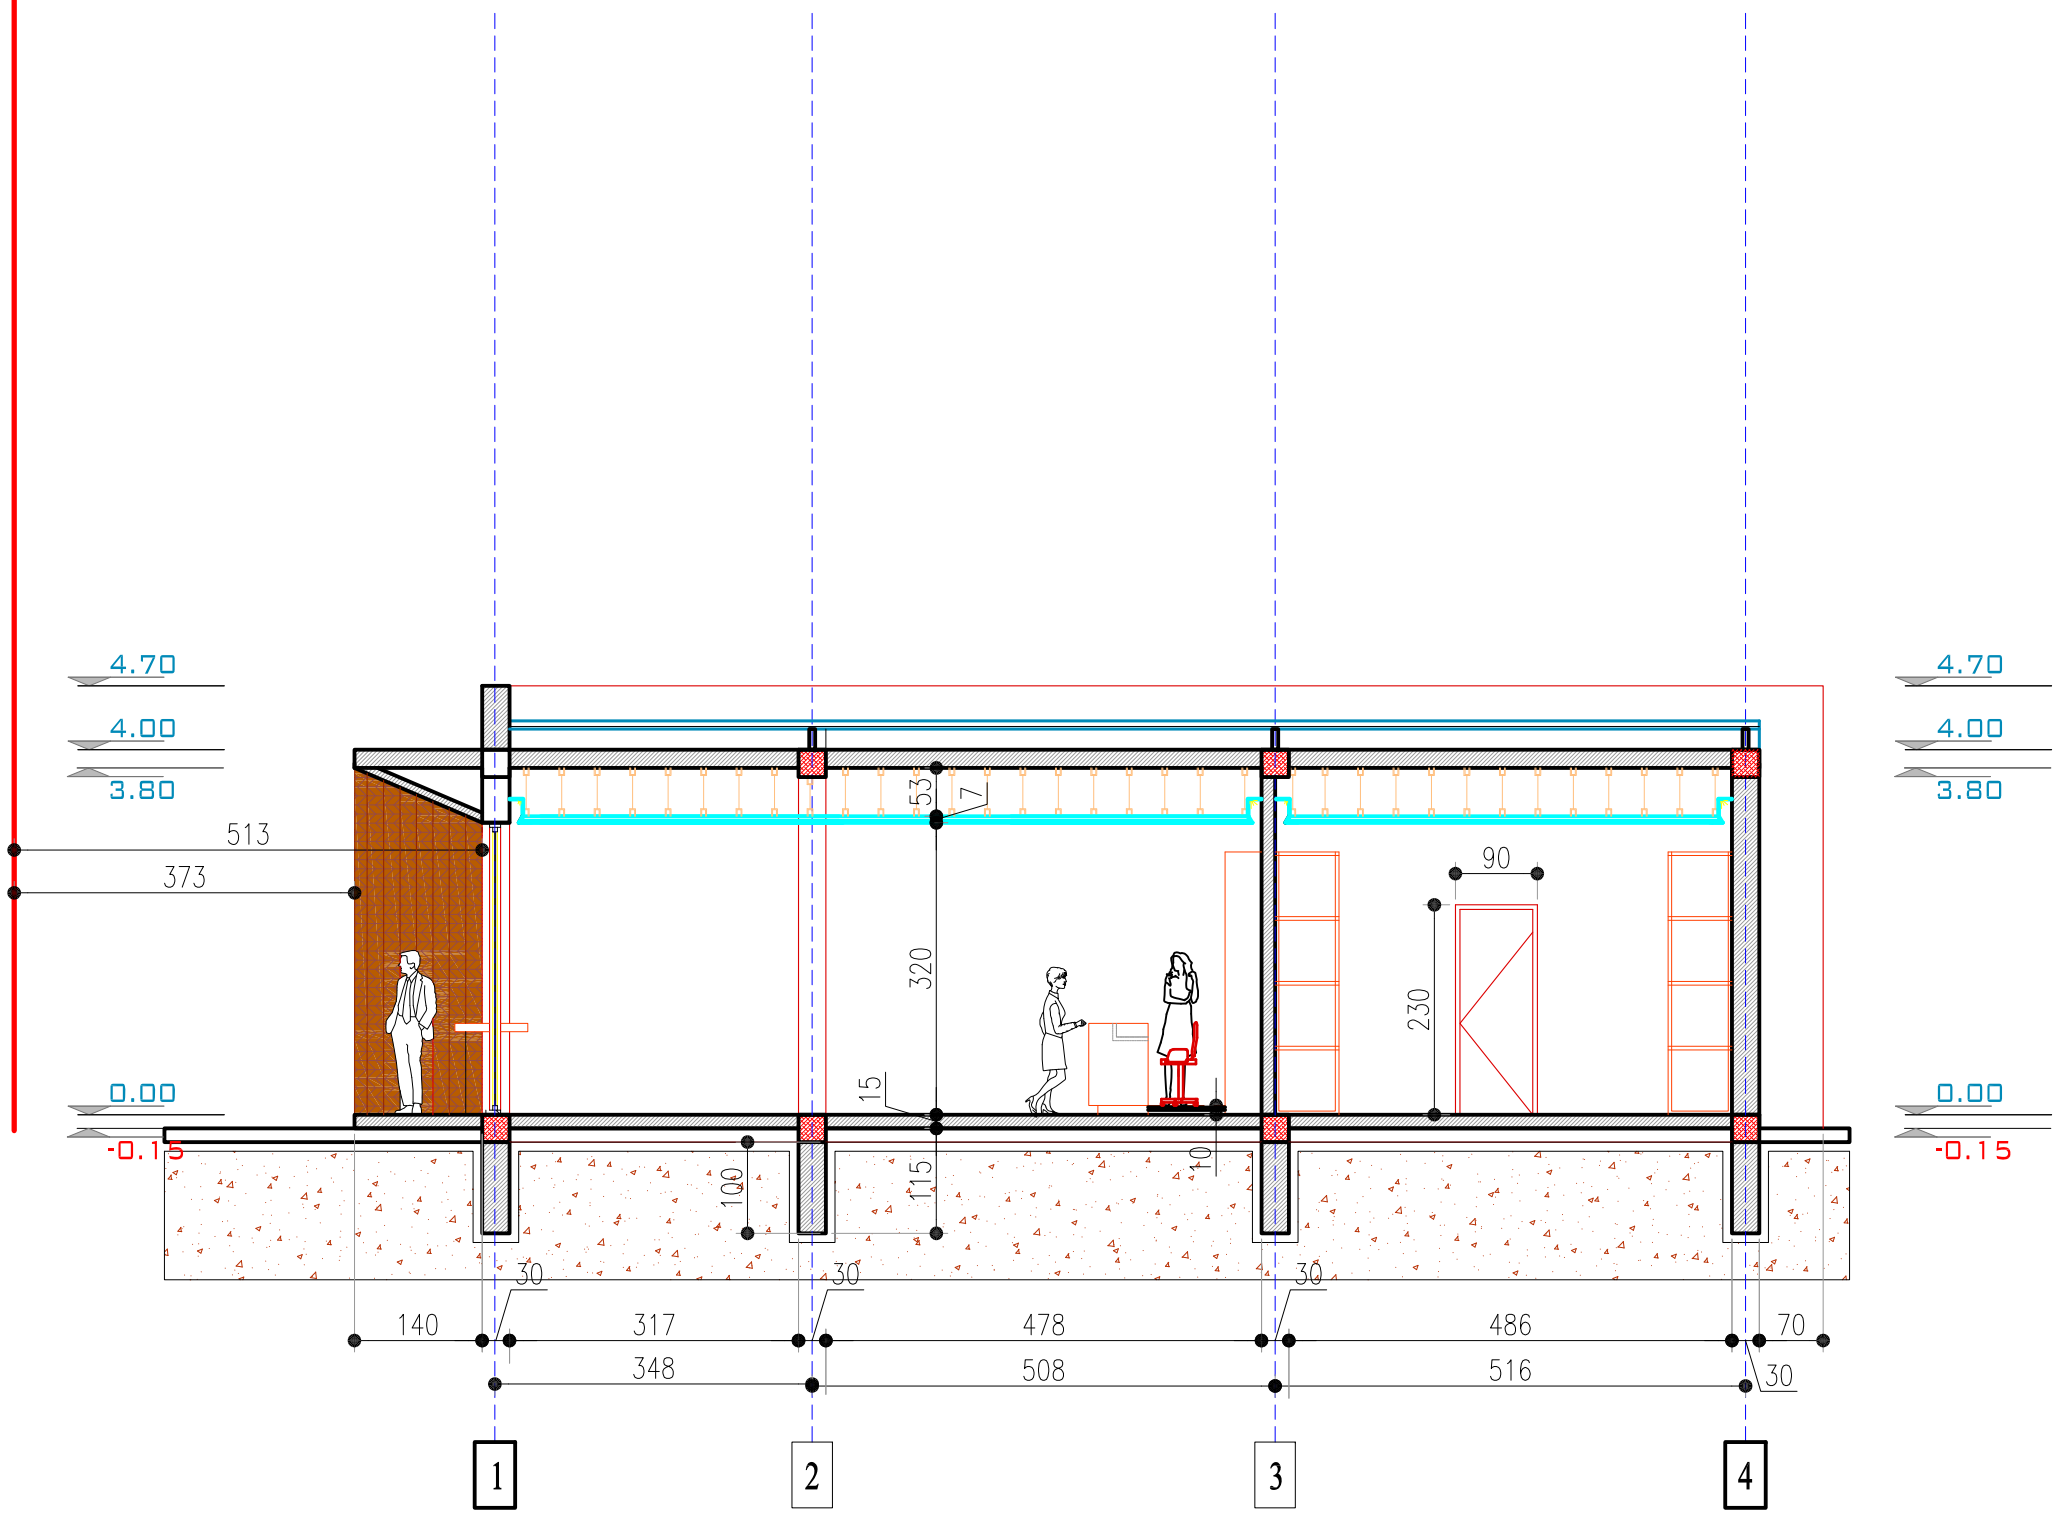

დამკვეთი:	თამაზ კენჭაძე	შპს "city building"	დირექტორი: გიორგი როსტიაშვილი		19.08.2020
მისამართი:	დავით აღმაშენებლის ხეივანი №178		შეასრულა: გიორგი როსტიაშვილი		მ. 1:100

ჭრილი 2-2

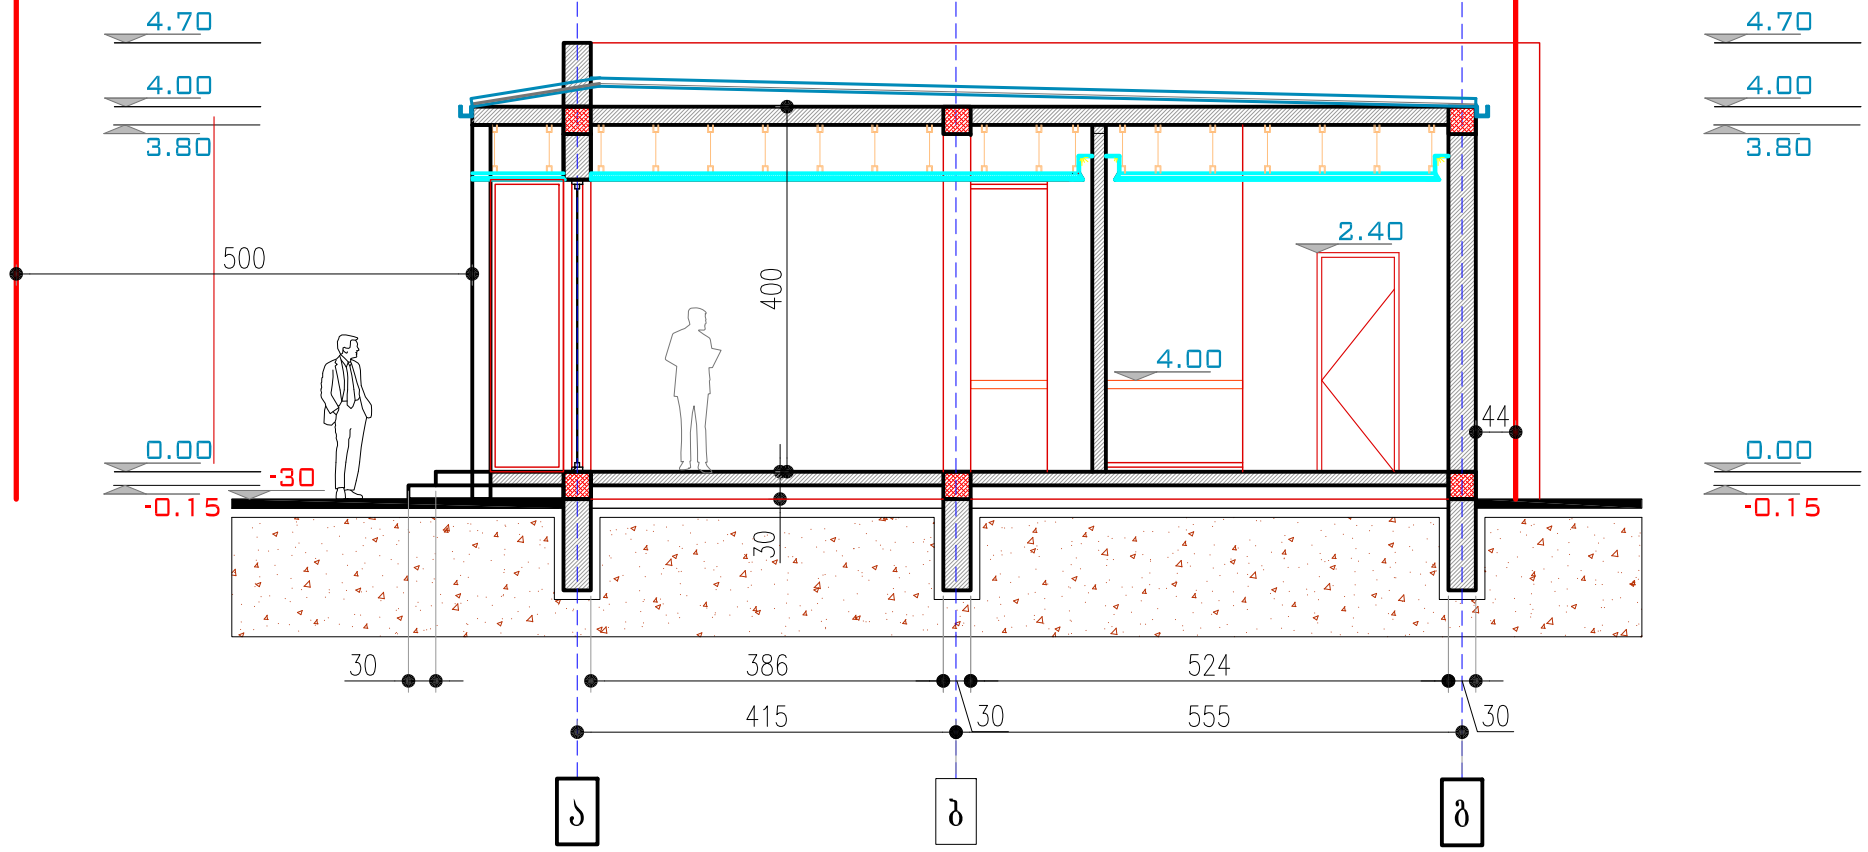

RAL 7022

დამკვეთი:	თამაზ კენჭაძე		შპს "city building"	დირექტორი:	გიორგი როსტიაშვილი	19.08.2020
მისამართი:	დავით აღმაშენებლის ხეივანი №178			შეასრულა:	გიორგი როსტიაშვილი	მ. 1:100