

A-3 | თბილისი 2013წ.

ექსპლიაცია

პირობითი ნიშნები

საკადასტრო საზღვარი

±0.00 არქიტექტურული ნიშნული

შენიშვნები

1.ნახაზზე საპროექტო ნიშნული ნოლი შეესაბამება აბსოლიტურ ნიშნულს (422.4)
2.ნახაზ ზომები მოცემულია მეტრებში
3.ნახაზის ყველა ცვლილება მშენებლობისას შეთანხმებული უნდა აიღოს პროექტის ავტორთან

დამკვეთი:
„ს.ს. ორბელი-91"

შეთანხმებულია დამკვეთთან: ხელმოწერა

პროექტის სახელწოდება

საოფისე და სასაწობე შენბა


მისამართი

ქ. თბილისი
ქინძმარაულის ქ. №5 და №10

შ.პ.ს. „შ.პ.ს.ჰექსასტილი"

თანამდებობა	გვარი	ხელმოწერა	თარიღი
დირექტორი	ლახარულაძე		
არქიტექტორი	ლახარულაძე		
პროექტის ავტორი	ლახარულაძე		
დაამუშავა	ლახარულაძე		
შეამოწმა			

მასშტაბი	1:200	ჭრილი 1-1
თარიღი		
სტადია	ფურცლები	ფურც.
მპ		

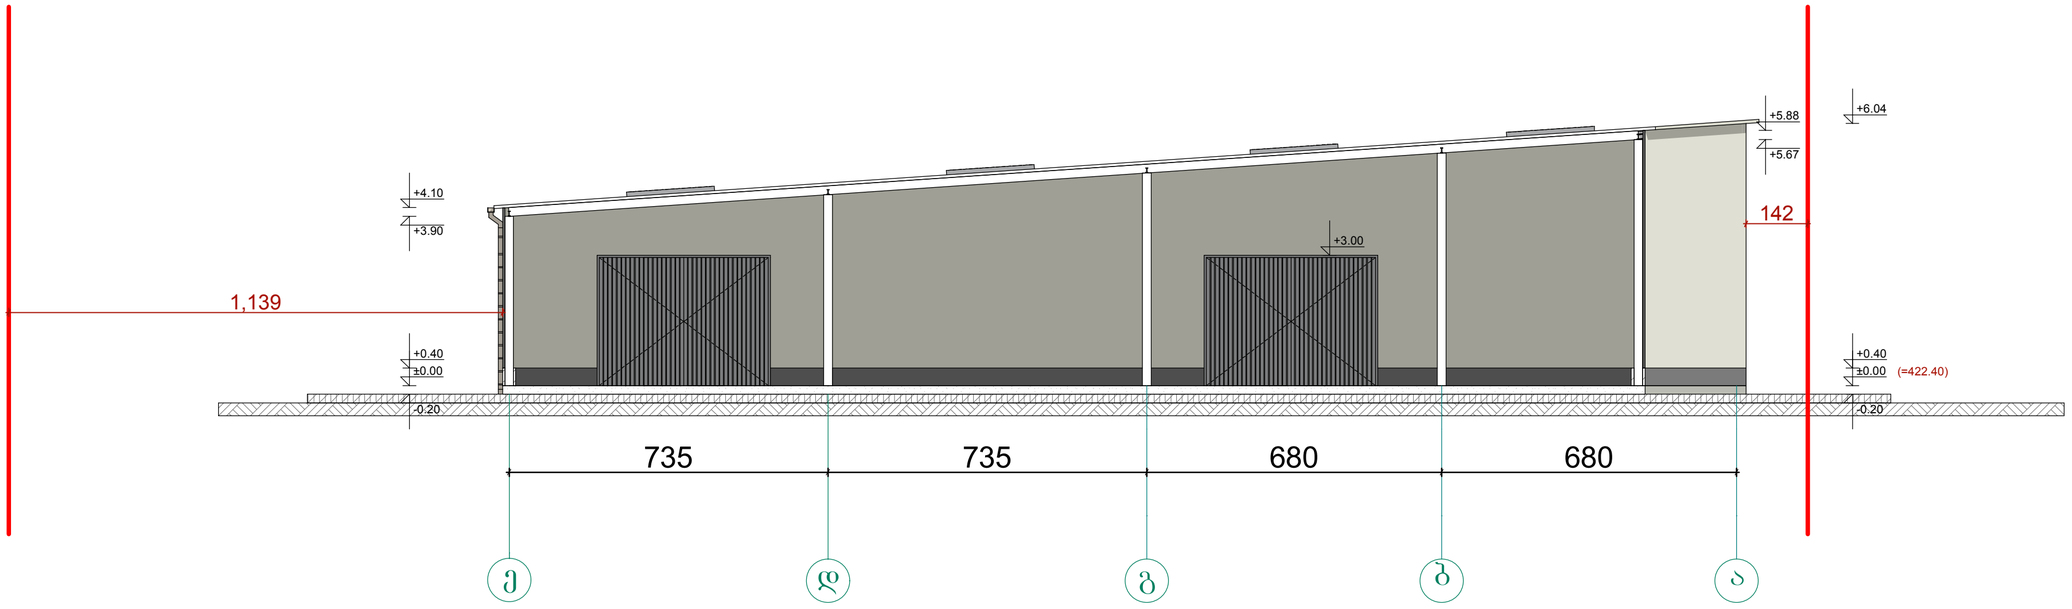

A-3 | თბილისი 2013წ.

ექსპლიკაცია

პირობითი ნიშნები

საკადასტრო საზღვარი

±0.00 არქიტექტურული ნიშნული

შენიშვნები

1.ნახაზზე საპროექტო ნიშნული ნოლი შეესაბამება აბსოლიტურ ნიშნულს (422.4)
2.ნახაზ ზომები მოცემულია მეტრებში
3.ნახაზის ყველა ცვლილება მშენებლობისას შეთანხმებული უნდა აიყოს პროექტის ავტორთან

დამკვეთი: „ს.ს. ორბელი-91"	
შეთანხმებულია დამკვეთთან:	ხელმოწერა

პროექტის სახელწოდება


საოფისე და სასაწობე შენბა

მისამართი

ქ. თბილისი
ქინძმარაულის ქ. №5 და №10

შ.პ.ს. „შ.პ.სჰექსასტილი"

თანამდებობა	გვარი	ხელმოწერა	თარიღ.
დირექტორი	ლ.სიხარულიძე		
პრ.მთარქიტექტორი	ლ.სიხარულიძე		
პროექტის ავტორი	ლ.სიხარულიძე		
დაამუშავა	ლ.სიხარულიძე		
შეამოწმა			
მასშტაბი	1:100	ჭრილი 2-2	
თარიღი			
სტადია		ფურცლები	ფურც.
მ/პ			

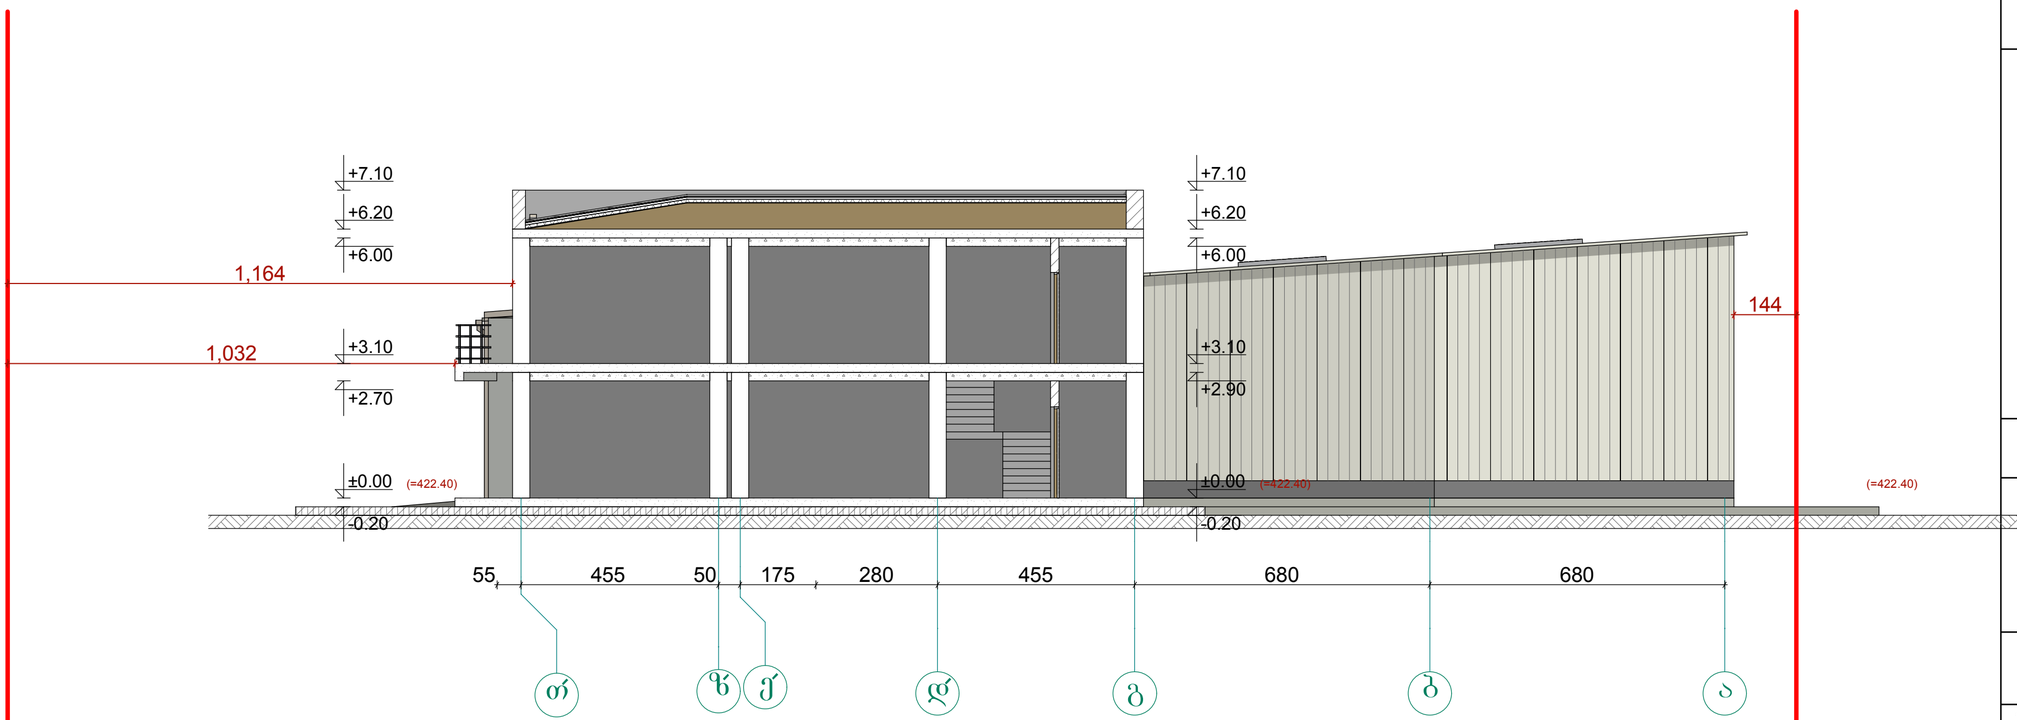

A-3	თბილისი 2013წ.	

ექსპლიაცია

პირობითი ნიშნები

საკადასტრო საზღვარი

±0.00 არქიტექტურული ნიშნული

შენიშვნები

1.ნახაზზე საპროექტო ნიშნული ნოლი შეესაბამება აბსოლიტურ ნიშნულს (422.4)
2.ნახაზ ზომები მოცემულია მეტრებში
3.ნახაზის ყველა ცვლილება მშენებლობისას შეთანხმებული უნდა აიყოს პროექტის ავტორთან

დამკვეთი: „ს.ს. ორბელი-91"	
შეთანხმებულია დამკვეთთან:	ხელმოწერა

პროექტის სახელწოდება

საოფისე და სასაწობე შენბა

მისამართი


ქ. თბილისი
ქინძმარაულის ქ. №5 და №10

შ.პ.ს. „შ.პ.ს.ჰექსასტილი"

თანამდებობა	გვარი	ხელმოწერა	თარიღ.
დირექტორი	ლ.სიხარულიძე		
პრ.მთარქიტექტორი	ლ.სიხარულიძე		
პროექტის ავტორი	ლ.სიხარულიძე		
დაამუშავა	ლ.სიხარულიძე		
შეამოწმა			

მასშტაბი	1:100	ჭრილი 3-3
თარიღი		

სტადია	ფურცლები	ფურც.
მ/პ		

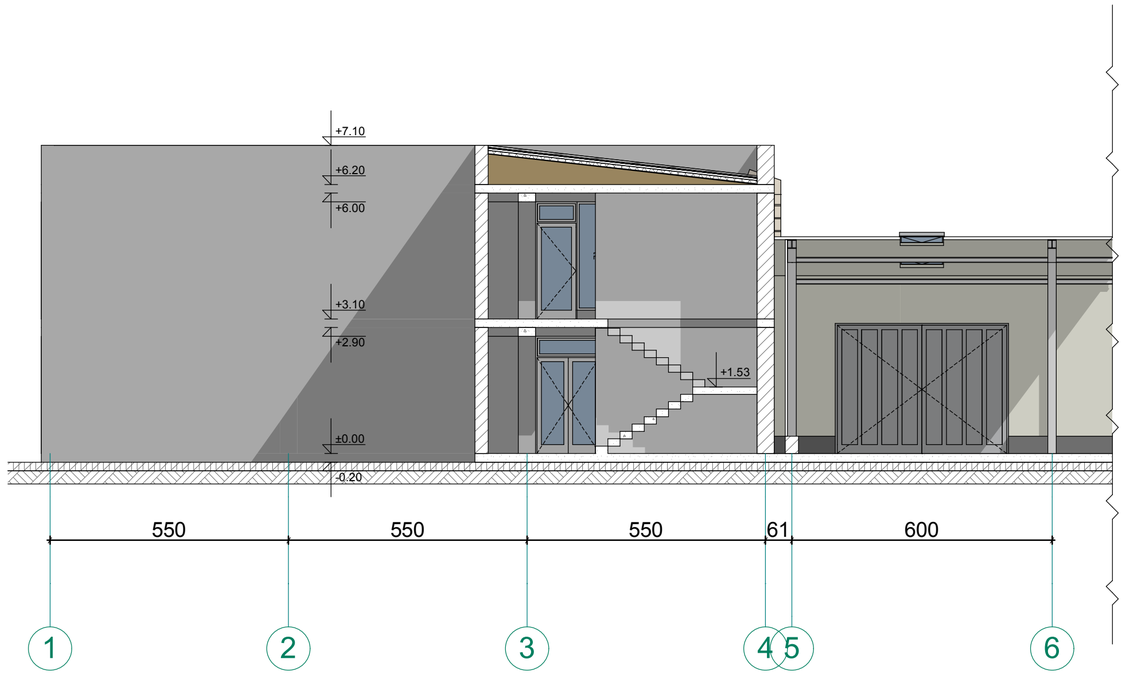

A-3 | თბილისი 2013წ.

ექსპლიაცია

პირობითი ნიშნები

საკადასტრო საზღვარი

±0.00 არქიტექტურული ნიშნული

შენიშვნები

1.ნახაზზე საპროექტო ნიშნული ნოლი შეესაბამება აბსოლიტურ ნიშნულს (422.4)
2.ნახაზ ზომები მოცემულია მეტრებში
3.ნახაზის ყველა ცვლილება მშენებლობისას შეთანხმებული უნდა აიყოს პროექტის ავტორთან

დამკვეთი: „ს.ს. ორბელი-91"	
შეთანხმებულია დამკვეთთან:	ხელმოწერა

პროექტის სახელწოდება

საოფისე და სასაწობე შენბა
მისამართი
ქ. თბილისი
ქინძმარაულის ქ. №5 და №10

შ.პ.ს. „შ.პ.სჰექსასტილი"

თანამდებობა	გვარი	ხელმოწერა	თარიღ.
დირექტორი	ლ.სიხარულიძე		
პრ.მთ.არქიტექტორი	ლ.სიხარულიძე		
პროექტის ავტორი	ლ.სიხარულიძე		
დაამუშავა	ლ.სიხარულიძე		
შეამოწმა			
მასშტაბი	1:100	ჭრილი 4-4	
თარიღი			
სტადია		ფურცლები	ფურც.
მ/პ			