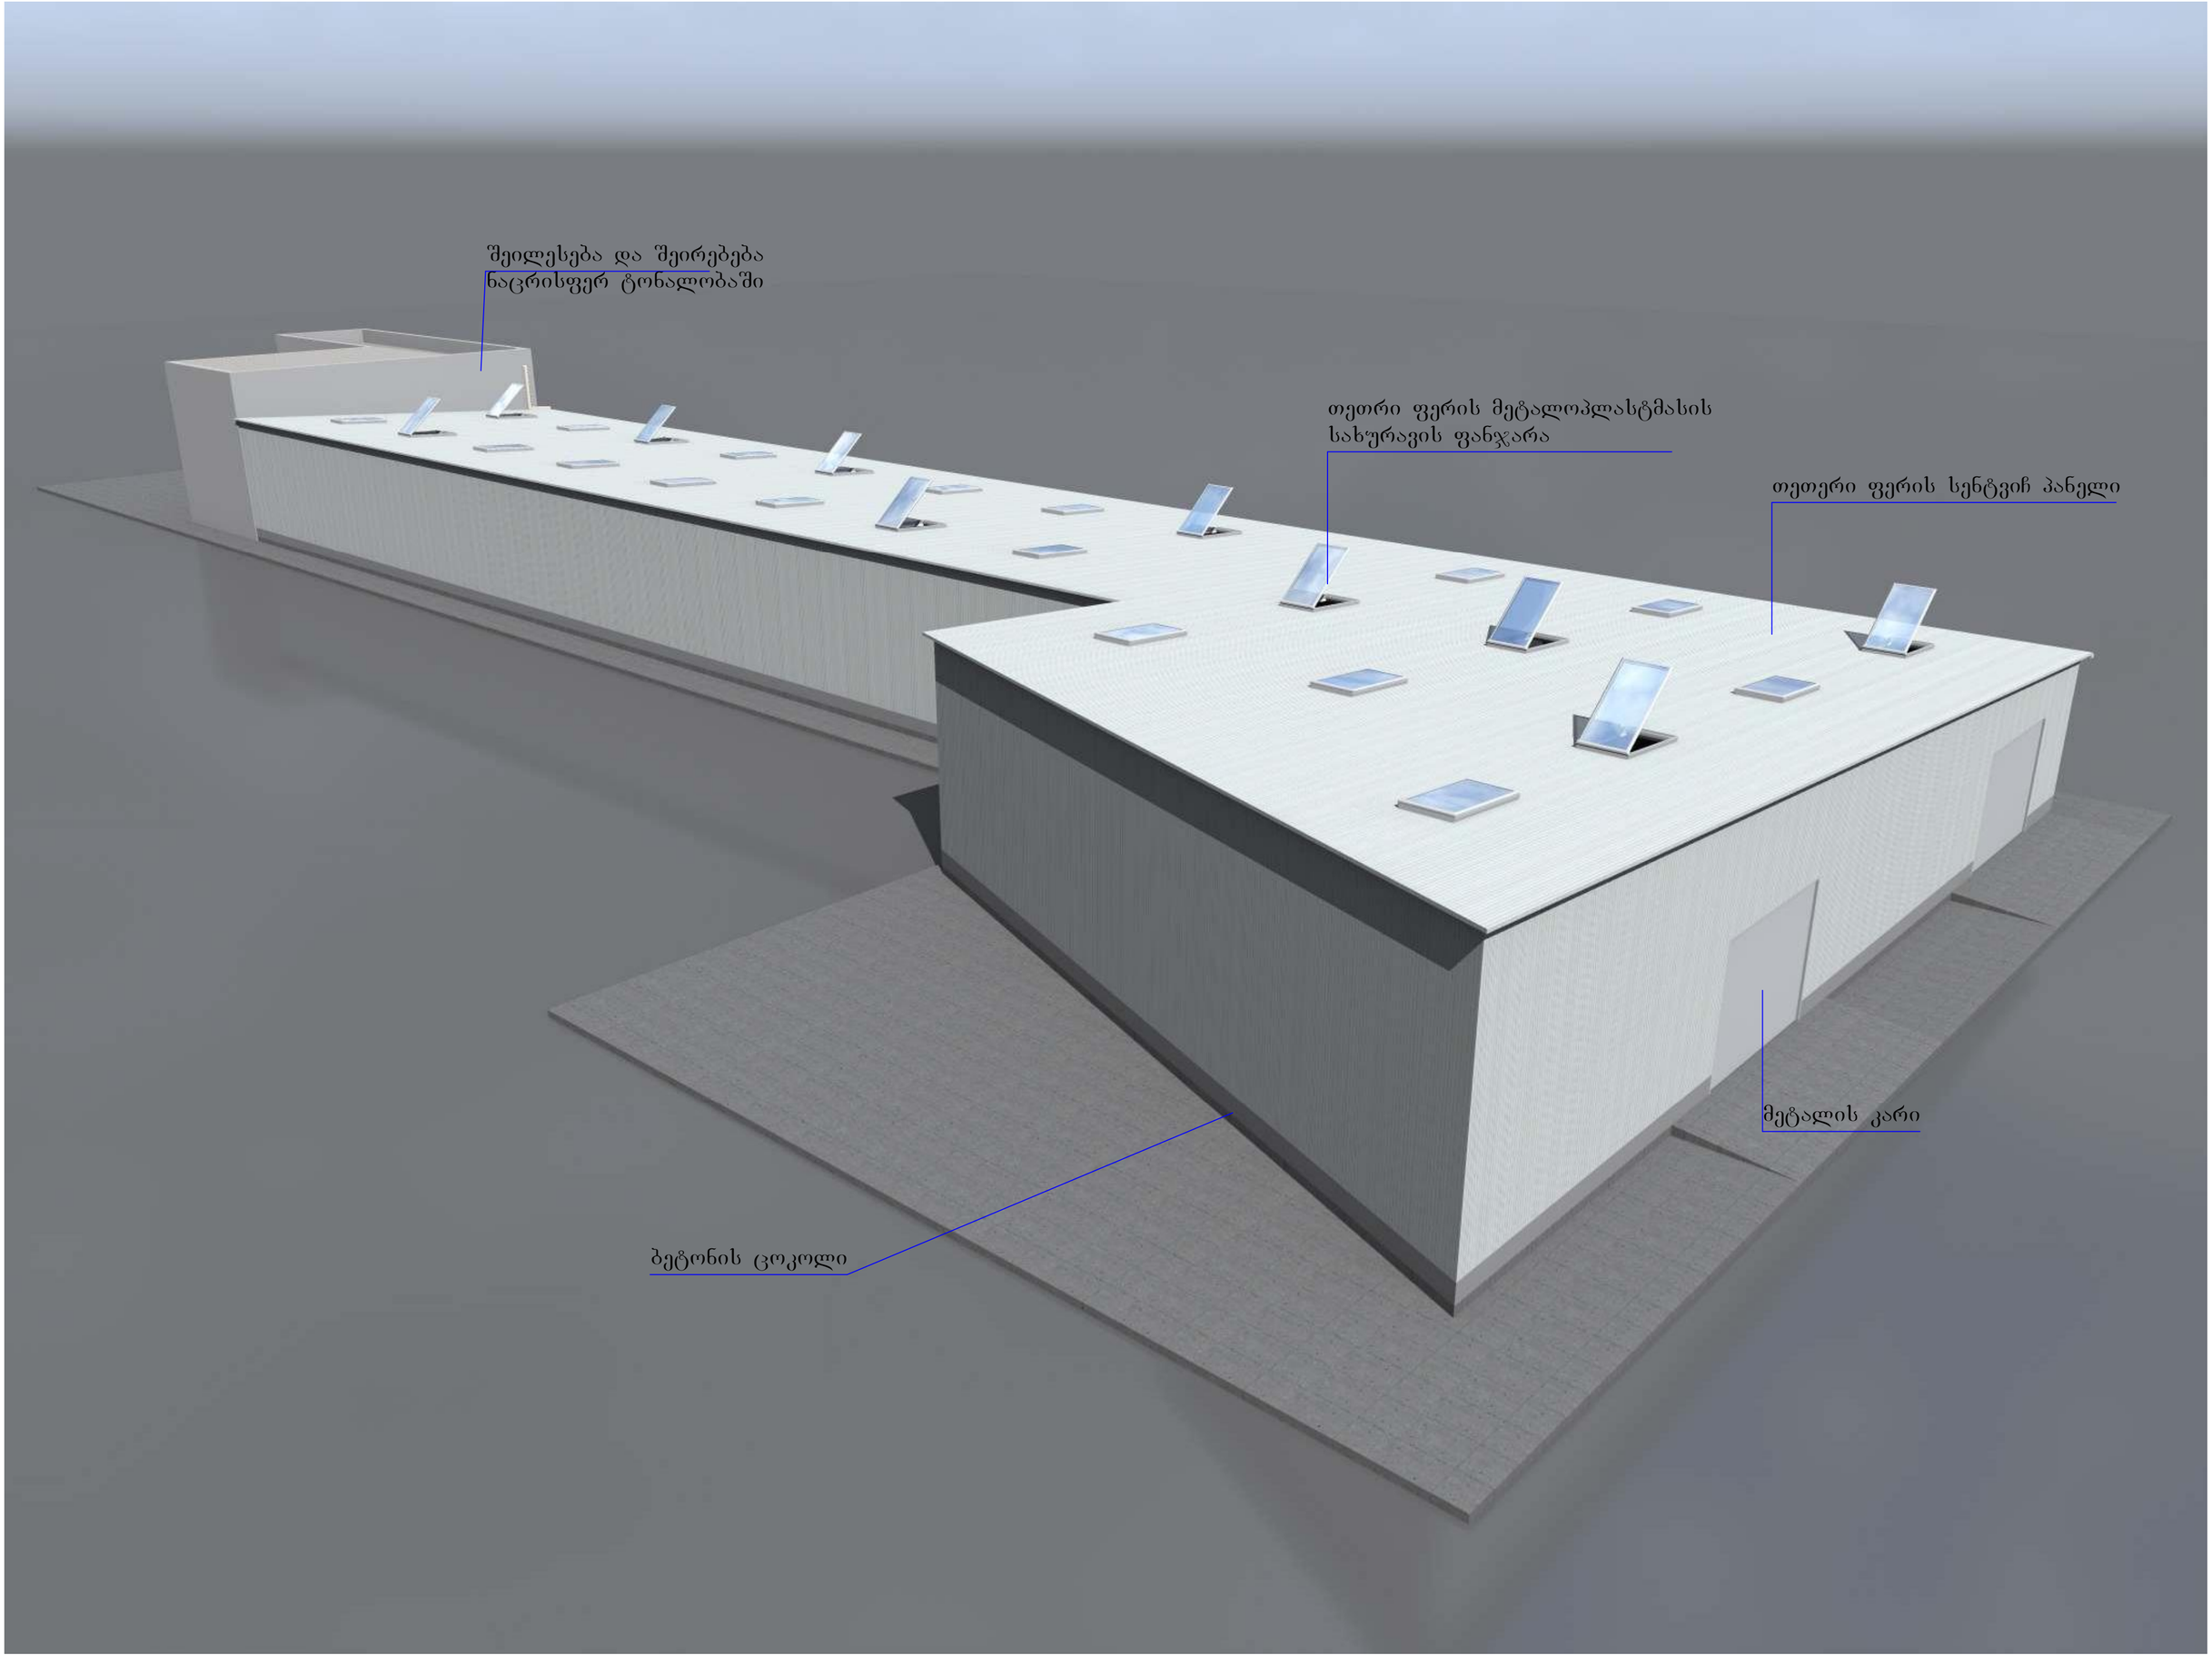
შეილესება და შეირებება
ნაცრისფერ ტონალობაში
თეთრი ფერის მეტალოპლასტმასის
სახურავის ფანჯარა
თეთერი ფერის სენტვიჩ პანელი
მეტალის კარი
ბეტონის ცოკოლი


შეილესება და შეირებება
თეთრ ტონალობაში
შეილესება და შეირებება
ნაცრისფერ ტონალობაში
თეთრი მეტალოპლასტმასის
ვითრაჟი
წყალშემკრები მილი
წყალმიმღები მილი
მეტალის კარი
თეთრი მეტალოპლასტმასის
კარი

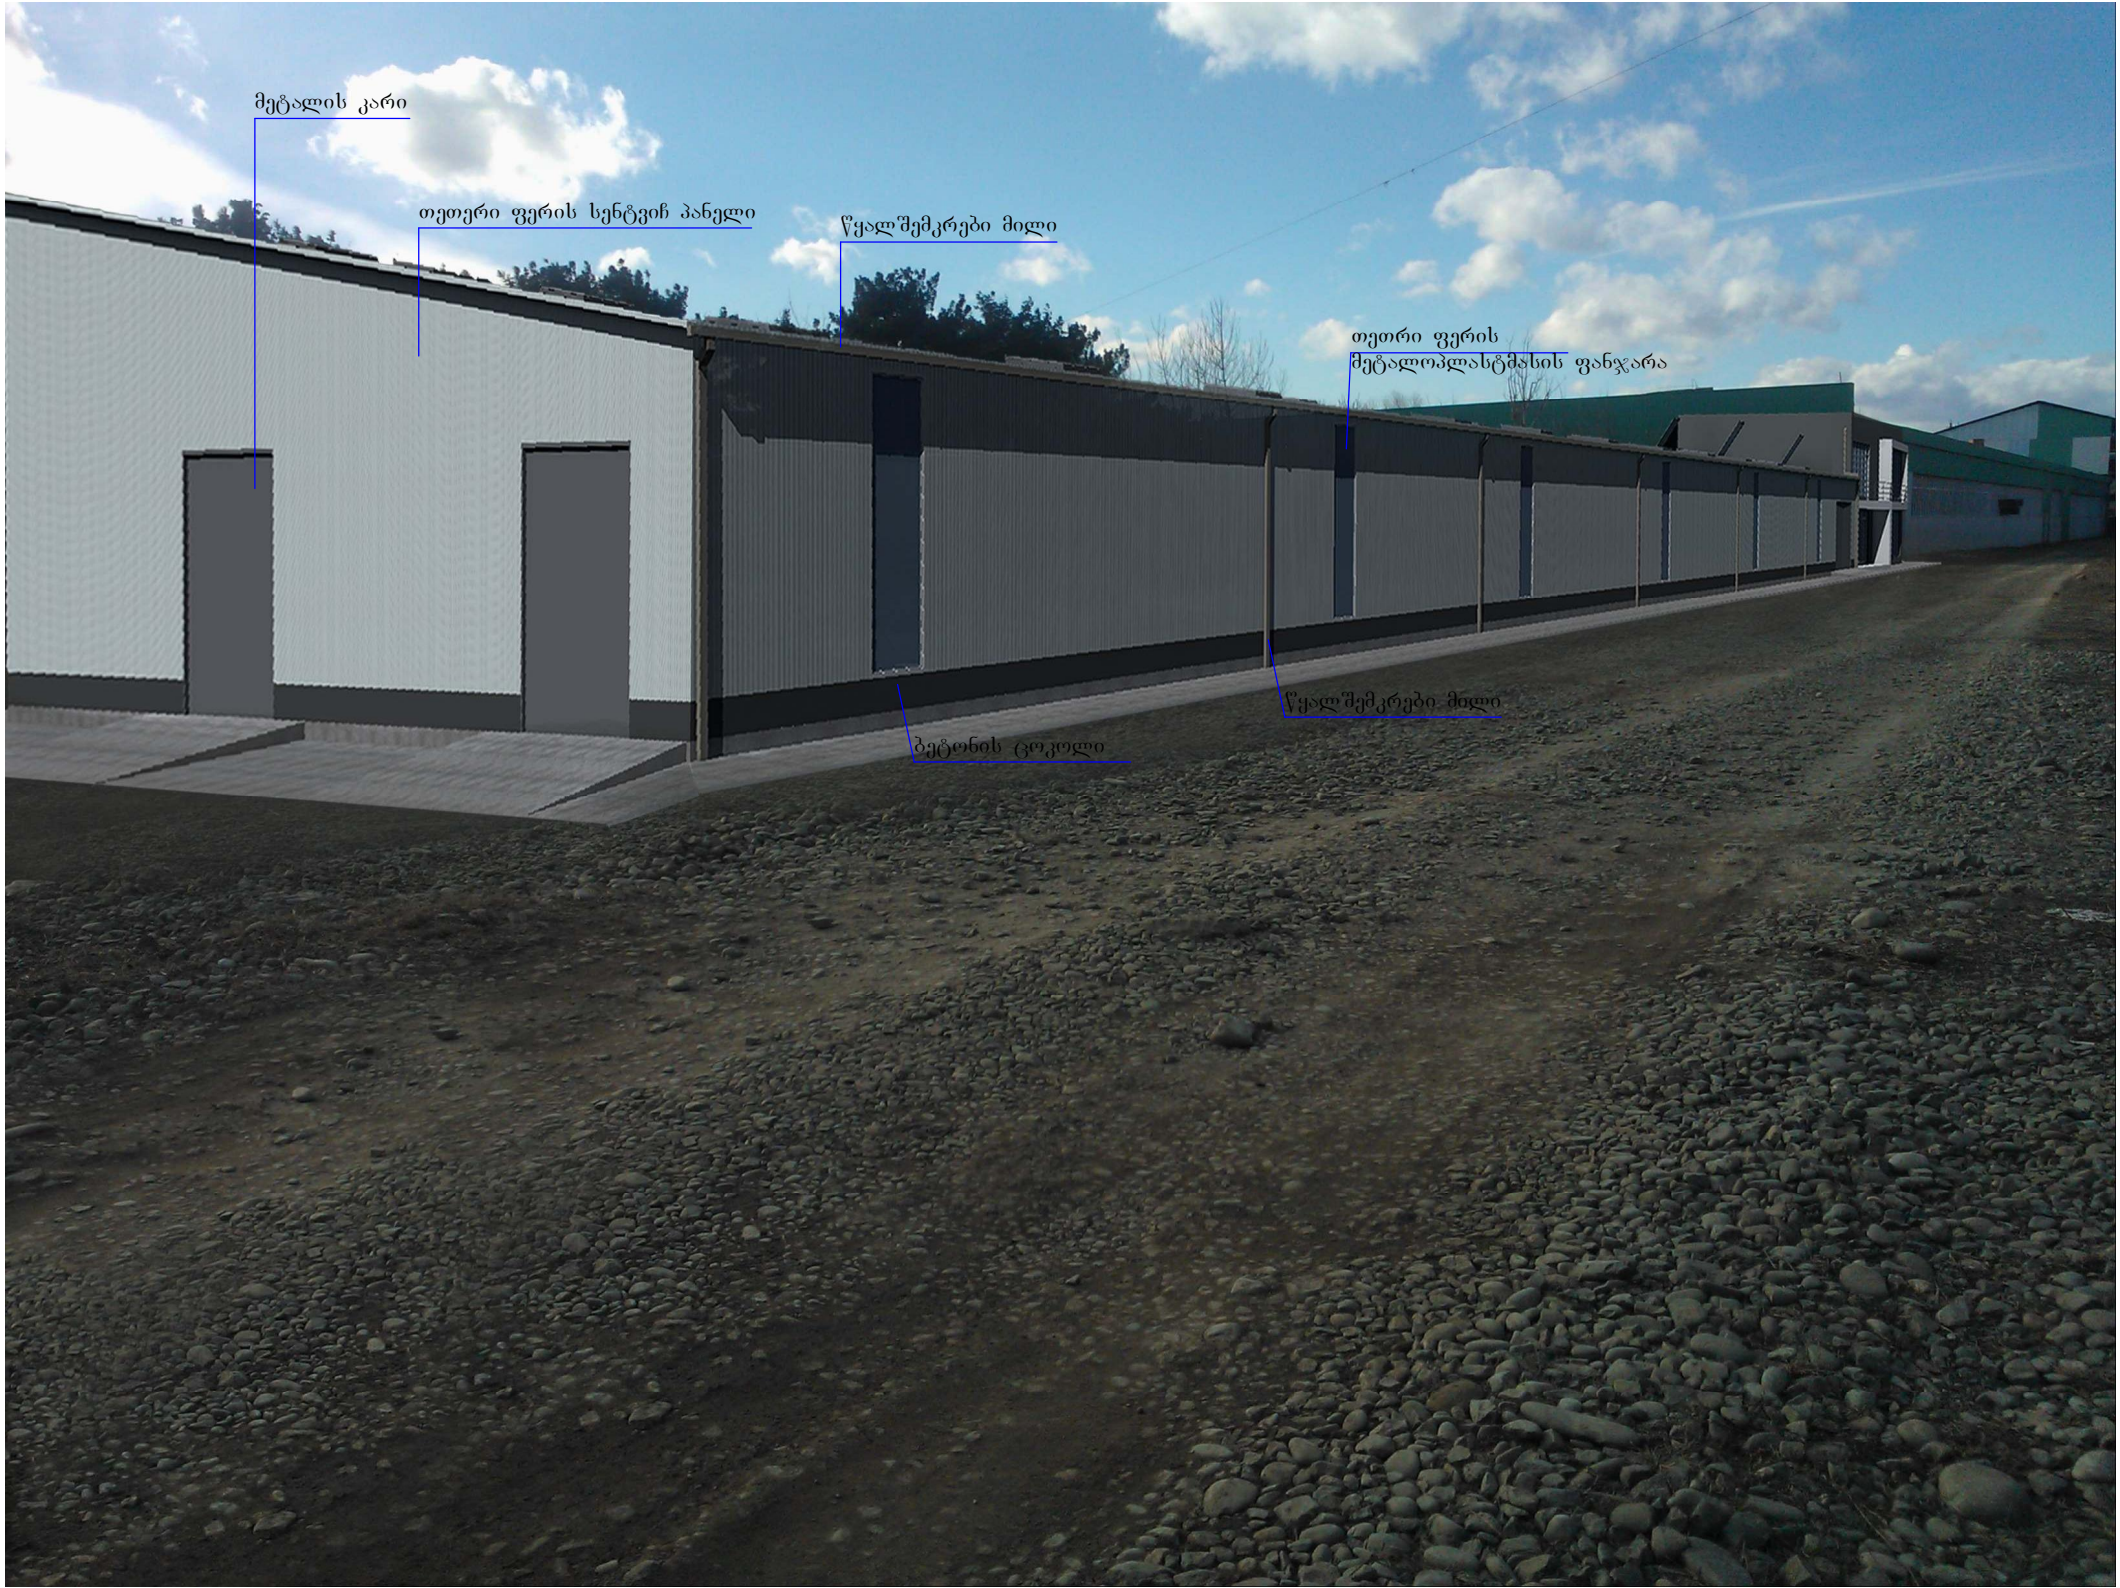
მეტალის კარი
თეთერი ფერის სენტვიჩ პანელი
წყალშემკრები მილი
თეთრი ფერის
მეტალოპლასტმასის ფანჯარა
წყალშემკრები მილი
ბეტონის ცოკოლი