ფორმატი A-3 | თბილისი 2012 წ. | დაკვეთა №

ექსპლიკაცია:

სართულის ტექნიკურ-ეკონომიური მაჩვენებლები:

სულ ფართი -1805.3 მ²

მათ შორის:

სოფისე - 294.3 მ²

საცხოვრებელი ბინები - 0 მ²

საზაფხულო ფართი -89.7 მ²

ავტოსადგომის ფართობი-1277.7 მ²

კომერციული ფართობი-0 მ²

ბინის სველის და სადარბაზოს ფართობი -143.6 მ²

პირობითი ნიშნები

- ჭრილის ხაზი
- -4.80 სართულის ნიშნული
- ±0.00 /456.50/ - არქიტექტურული ნიშნული
- ნაკვეთის საზღვარი

შენიშვნები:

1. ნახაზზე სპროექტო შენობის ნოლი შესაბამება აბსოლუტურ ნიშნულს - 456.50
2. ნახაზზე ზომები მოცემულია მილიმეტრებში
3. ნახაზის ყველა ცვლილება მშენებლობისას შეთანხმებული უნდა იყოს პროექტის ავტორთან

დამკვეთი შპს "ემპიკი" | მისამართი
ს/კ 205197865 | თარხნიშვილის №2
დირექტორი გ.ბერიაშვილი
ელ-ფოსტა mgi.company@mail.com | ტელ.598 58 35 58

შეთანხმებულია დამკვეთთან | ხელმოწერა

პროექტის სახელწოდება

მრავალბინიანი საცხოვრებელი სახლი

შპს "ქართველი ხეროვმოძღვარი"
ს/კ 416302423
ელ-ფოსტა KobaDzlierishvili@gmail.com

თანამდებობა	გვარი	ხელმოწერა	თარიღი
დირექტორი	ა. ქლიავიშვილი		
პროექტის ავტორი	ა. ქლიავიშვილი		
თანაავტორი	ვ. ტატიშვილი		
დაკვეთა	ლ. ბარათაშვილი		

მასშტაბი	1:100	პარკირების სართულის მეშტ. -6.10
თარიღი	3.02.13	
სტადია	ფურცლები	ფურცელი
პროექტი	15	ა-03

ფორმატი A-3 | თბილისი 2012 წ. | დაკვეთა №

ექსპლიკაცია:

სართულის ტექნიკურ-ეკონომიკური მაჩვენებლები:

სერთო ფართი -1872.2 მ²

მათ შორის:

საოფისე - 393.9 მ²

საცხოვრებელი ბინები - 0 მ²

საზაფხულო ფართი -0 მ²

აპარტამენტის ფართობი-0 მ²

კომერციული ფართობი-1166.58²

ავტოსადგომის ფართობი -311.8 მ²

პირობითი ნიშნები

- ჭრილის ხაზი
- 0.00 — სართულის ნიშნული
- ±0.00 /456.50/ - არქიტექტურული ნიშნული
- ნაკვეთის საზღვარი

შენიშვნები:

1. ნახაზზე სპარკეტის შენობის ნოლი შეესაბამება აბსოლუტურ ნიშნულს - 456.50
2. ნახაზზე ზომები მოცემულია მილიმეტრებში
3. ნახაზის ყველა ცვლილება მშენებლობისას შეთანხმებული უნდა იყოს პროექტის აპტორთან

დამკვეთი შპს "ემპიკი" ს/კ 205197865
დირექტორი გ.ტერიშვილი
ელ-ფოსტა mgi.company@mail.com

მისამართი თარხნიშვილის №2
ტელ.598 58 35 58

შეთანხმებულია დამკვეთთან | ხელმოწერა

პროექტის სახელწოდება

მრავალბინიანი საცხოვრებელი სახლი

შპს "ქართველი ხეროვმოძღვარი"
ს/კ 416302423
ელ-ფოსტა KobaDzlierishvili@gmail.com

თანამდებობა	გვარი	ხელმოწერა	თარიღი
დირექტორი	ა. ალეკსიშვილი		
პროექტის აპტორი	ა. ალეკსიშვილი		
თანაავტორი	ვ. ბებიაშვილი		
დაკვეთა	დ. ბარათაშვილი		

მასშტაბი	1:100	კომერციული სართულის გეგმა
თარიღი	3.02.13	
სტადია	ფურცლები	ფურცელი
პროექტი	15	ა-03

ფორმატი	A-3
თბილისი 2012 წ.	
დაკვეთა №	

ექსპლიკაცია:

სართულის ტექნიკურ-ეკონომიური მახასიათებლები:

სულ საერთო ფართი -2179.5 მ²

მათ შორის:

საოფისე - 388.3 მ²

საცხოვრებელი ბინები - 1495.4 მ²

სახანძრო ფართი -99.8 მ²

პატრონაჟის ფართობი- 0 მ²

კომერციული ფართობი- 0მ²

ლიფის სარდაფის და სადარბაზოს ფართობი -196 მ²

პირობითი ნიშნები

- ჭრილის ხაზი
- 0.00 — სართულის ნიშნული
- ±0.00 /456.50/ - არქიტექტურული ნიშნული
- ნაკვეთის საზღვარი

შენიშვნები:

1. ნახაზზე სარეკონსტრუქციო შენობის ნოლი შეესაბამება აბსოლუტურ ნიშნულს - 456.50
2. ნახაზზე ზომები მოცემულია მილიმეტრებში
3. ნახაზის ყველა ცვლილება მშენებლობისას შეთანხმებული უნდა იყოს პროექტის ავტორთან

დამკვეთი	შპს "ემპიტი"
	ს/კ 205197865
დირექტორი	გ.გელენიძე
ელ-ფოსტა	mgi.company@mail.com
მისამართი	თარხნისუბნის №2
	ტელ.598 58 35 58
შეთანხმებულია დამკვეთთან	ხელმოწერა

პროექტის სახელწოდება

მრავალბინიანი საცხოვრებელი სახლი

	შპს "ქართველი ხეროვმოძღვარი"
	ს/კ 416302423
ელ-ფოსტა	KobaDzlierishvili@gmail.com

თანამდებობა	გვარი	ხელმოწერა	თარიღი
დირექტორი	პ. ძლიერიშვილი		
პროექტის ავტორი	პ. ძლიერიშვილი		
თანაავტორი	ვ. ბებელაშვილი		
დამმოწმა	ლ. ბარამიძე		

მასშტაბი	1:100	2 სართულის გეგმა
თარიღი	3.02.13	
სტადია	ფურცლები	ფურცელი
პროექტი		პ-03

ფორმატი A-3

თბილისი 2012 წ.

დაკვეთა №

ექსპლიკაცია:

სართულის ტექნიურ-ეკონომიური მახასიათებლები:

სერთო ფართი -2179.5 მ²

მათ შორის:

სოფისე - 388.3 მ²

საცხოვრებელი ბინები - 1495.4 მ²

საზაფხულო ფართი -99.8 მ²

აპარტაღმოების ფართობი- 0 მ²

კომერციული ფართობი- 0მ²

ბიზის პრელის და სადარბაზოს ფართობი -196 მ²

პირობითი ნიშნები

- ჭრილის ხაზი
- 0.00 — სართულის ნიშნული
- ±0.00 /456.50/ - არქიტექტურული ნიშნული
- საკვეთის საზღვარი

შენიშვნები:

1. ნახაზზე სპარკეტის შენობის ნოლი შეესაბამება აბსოლუტურ ნიშნულს - 456.50
2. ნახაზზე ზომები მოცემულია მილიმეტრებში
3. ნახაზის ყველა ცვლილება მშენებლობისას შეთანხმებული უნდა იყოს პროექტის აპტორთან

დაკვეთი შპს "ემპიტი" მისამართი

ს/ს 205197865 თარხნიშვილის №2

დირექტორი გ.ბერიშვილი

ელ-ფოსტა mgi.company@mail.com ტელ.598 58 35 58

შეთანხმებულია დამკვეთთან	ხელმოწერა

პროექტის სახელწოდება

მრავალბინიანი საცხოვრებელი სახლი

შპს "ქართველი ხუროთმოძღვარი"

ს/ს 416302423

ელ-ფოსტა KobaDzlerishvili@gmail.com

თანამდებობა	გვარი	ხელმოწერა	თარიღი
დირექტორი	პ. კლეპერიშვილი		
პროექტის აპტორი	პ. კლეპერიშვილი		
თანაავტორი	გ. ტყემალაძვილი		
დამამუშა	ლ. ბარათაშვილი		

მასშტაბი	1:100	3 სართულის გეგმა
თარიღი	3.02.13	

სტადია	ფურცლები	ფურცელი
პროექტი	15	პ-03

ფორმატი	A-3
თბილისი 2012 წ.	
დაკვეთა №	

ექსპლიკაცია:

საერთულის ტექნიურ-ეკონომიური მახვენებლები:

სულ საერთო ფართი -2149.3 მ²

მათ შორის:

საოფისე - 388.3 მ²

საცხოვრებელი ბინები - 1310.8 მ²

სახანძრო ფართი -254.2 მ²

პატრონაჟის ფართობი- 0 მ²

პრომერციული ფართობი- 0მ²

ლიბის პრელის და სადარბაზოს ფართობი -196 მ²

პირობითი ნიშნები

- ჭრილის ხაზი
- 0.00 — სართულის ნიშნული
- ±0.00 /456.50/ - არქიტექტურული ნიშნული
- - ნაკვეთის საზღვარი

შენიშვნები:

1. ნახაზზე სპარკეტის შენობის ნოლი შეესაბამება აბსოლუტურ ნიშნულს - 456.50
2. ნახაზზე ზომები მოცემულია მილიმეტრებში
3. ნახაზის ყველა ცვლილება მშენებლობისას შეთანხმებული უნდა იყოს პროექტის ავტორთან

დამკვეთი შპს "ემპიკი"	მისამართი
ს/კ 205197865	თარხნიშვილის №2
დირექტორი გ.ბერიშვილი	
ელ-ფოსტა mgi.company@mail.com	ტელ.598 58 35 58
შეთანხმებულია დამკვეთთან	ხელმოწერა

პროექტის სახელწოდება

მრავალბინიანი საცხოვრებელი სახლი

	შპს "ქართველი ხეროთმოძღვარი"		
	ს/კ 416302023		
	ელ-მის ელ-ფოსტა KobaDzlierishvili@gmail.com		
თანამდებობა	გვარი	ხელმოწერა	თარიღი
დირექტორი	კ. ძლიერიშვილი		
პროექტის ავტორი	კ. ძლიერიშვილი		
თანაავტორი	ვ. ტატვლაშვილი		
დამკვეთი	ლ. ბარამიძე		
მასშტაბი	1:100	4 სართულის გეგმა	
თარიღი	3.02.13		
სტადია		ფურცლები	ფურცელი
პროექტი		15	A-03

ფორმატი	A-3
თბილისი 2012 წ.	
დაკვეთა №	

ექსპლიკაცია:

საერთულის ტექნიკურ-ეკონომიკური მაჩვენებლები:

საერთო ფართი -1722.8 მ²

მათ შორის:

საოფისე - 212.2 მ²

საცხოვრებელი ბინები - 1073.1 მ²

საზაფხულო ფართი -242 მ²

ავტოსადგომის ფართობი- 0 მ²

კომერციული ფართობი- 0მ²

ბინის უპრედლის და სადარბაზოს ფართობი -195.5 მ²

პირობითი ნიშნები

- ჭრილის ხაზი
- 0.00 — საერთულის ნიშნული
- ±0.00 /456.50/ - არქიტექტურული ნიშნული
- ნაკვეთის საზღვარი

შენიშვნები:

1. ნახაზზე საპროექტო შენობის ნოლი შეესაბამება აბსოლუტურ ნიშნულს - 456.50
2. ნახაზზე ზომები მოცემულია მილიმეტრებში
3. ნახაზის ყველა ცვლილება მშენებლობისას შეთანხმებული უნდა იყოს პროექტის ავტორთან

დაკვეთი	შპს "მგზიტი"
	ს/კ 205197865
დირექტორი	გ.გეგერავიველი
ელ-ფოსტა	mgi.company@mail.com
	მისამართი
	თარხნიშვილის №2
	ტელ.598 58 35 58

შეთანხმებულია დაკვეთთან	ხელმოწერა

პროექტის სახელწოდება

მრავალბინიანი საცხოვრებელი სახლი

შპს "ქართველი ხუროთმოძღვარი"

ს/კ 416302423

ელ-მის ელ-ფოსტა KobaDzlerishvili@gmail.com

თანამდებობა	გვარი	ხელმოწერა	თარიღი
დირექტორი	პ. ძლიერიშვილი		
პროექტის ავტორი	პ. ძლიერიშვილი		
თანაავტორი	მ. ბეჟანელიშვილი		
დაკვეთვა	ლ. მარუაშვილი		

მასშტაბი	1:100	5 სართულის გეგმა
თარიღი	3.02.13	

სტადია	ფურცლები	ფურცელი
პროექტი	15	პ-03

6 სართულის გეგმა

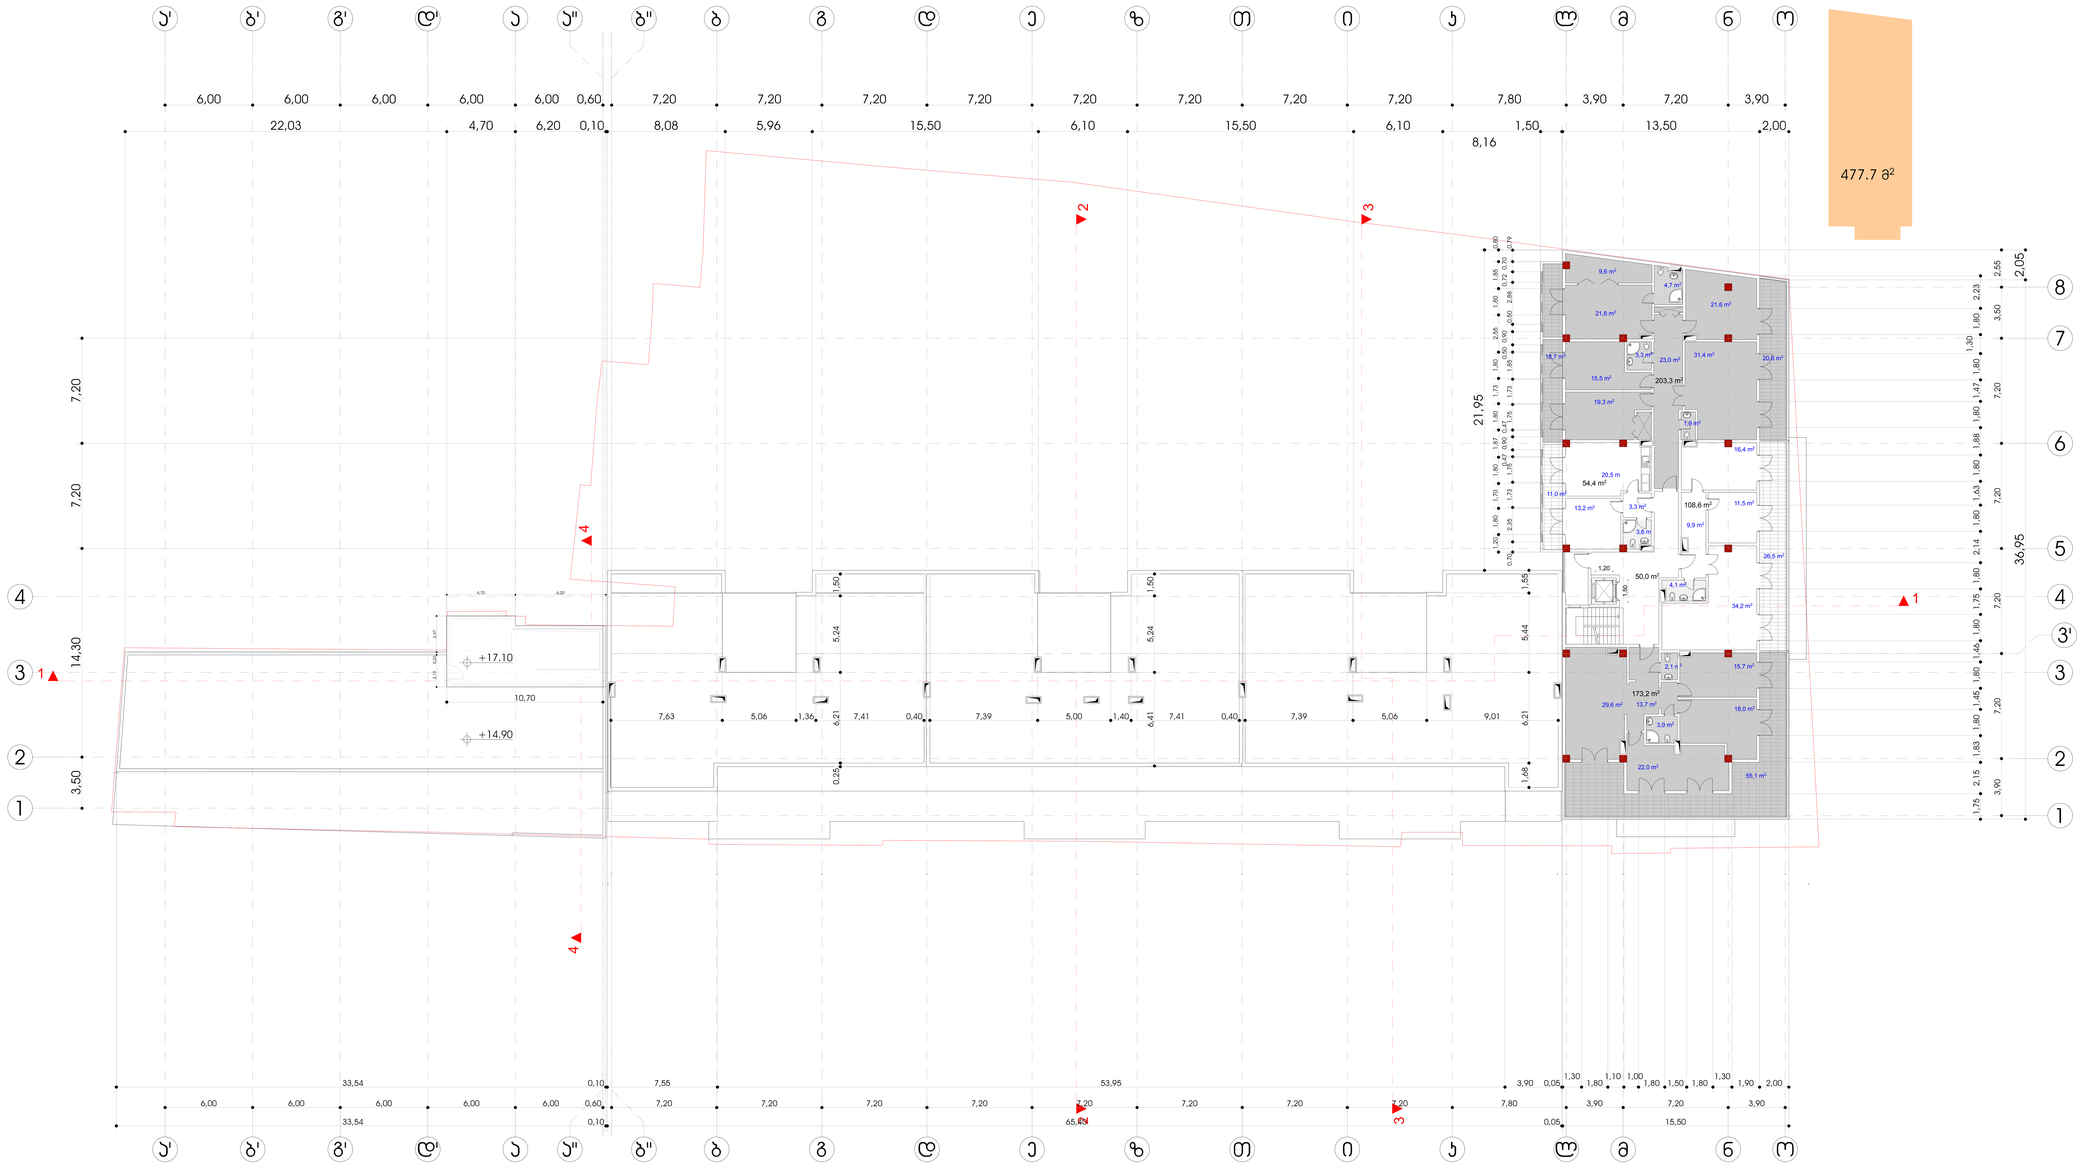

ფორმატი	A-3	თბილისი 2012 წ.
		დაკვეთა №

ექსპლიკაცია:

სართულის ტექნიკურ-ეკონომიკური მაჩვენებლები:

საერთო ფართი -598.4 მ²

მათ შორის:

საოფისე - 0 მ²

საცხოვრებელი ბინები - 407.6 მ²

საზაფხულო ფართი -140.8 მ²

აგტოსადგომის ფართობი- 0 მ²

კომერციული ფართობი- 0მ²

კიბის უჯრედის და სადარბაზოს ფართობი -50 მ²

პირობითი ნიშნები

ჭრილის ხაზი

0.00 სართულის ნიშნული

±0.00 /456.50/ - არქიტექტურული ნიშნული

- ნაკვეთის საზღვარი

შენიშვნები:

1. ნახაზზე საპროექტო შენობის ნოლი შეესაბამება აბსოლუტურ ნიშნულს - 456.50
2. ნახაზზე ზომები მოცემულია მილიმეტრებში
3. ნახაზის ყველა ცვლილება მშენებლობისას შეთანხმებული უნდა იყოს პროექტის ავტორთან

დამკვეთი შპს "ემჯიაი" ს/ა 205197865

მისამართი თარხნიშვილის №2

დირექტორი მ.ბერიაშვილი

ელ-ფოსტა mgi.company@mail.com

ტელ.598 58 35 58

შეთანხმებულია დამკვეთთან	ხელმოწერა

პროექტის სახელწოდება

მრავალბინიანი საცხოვრებელი სახლი

შპს "ქართველი ხუროთმოძღვარი"

ს/ა 416302423

ელ-მის ელ-ფოსტა KobaDzlierishvili@gmail.com

თანამდებობა	გვარი	ხელმოწერა	თარიღი
დირექტორი	ა. ძლიერიშვილი		
პროექტის ავტორი	ა. ძლიერიშვილი		
თანაავტორი	მ. ტყემალაშვილი		
დაამუშავა	დ. მარუაშვილი		
მასშტაბი	1'100	6 სართულის გეგმა	
თარიღი	3.02.13		
სტადია		ფურცლები	ფურცელი
პროექტი			ა-03

სახურავის გეგმა

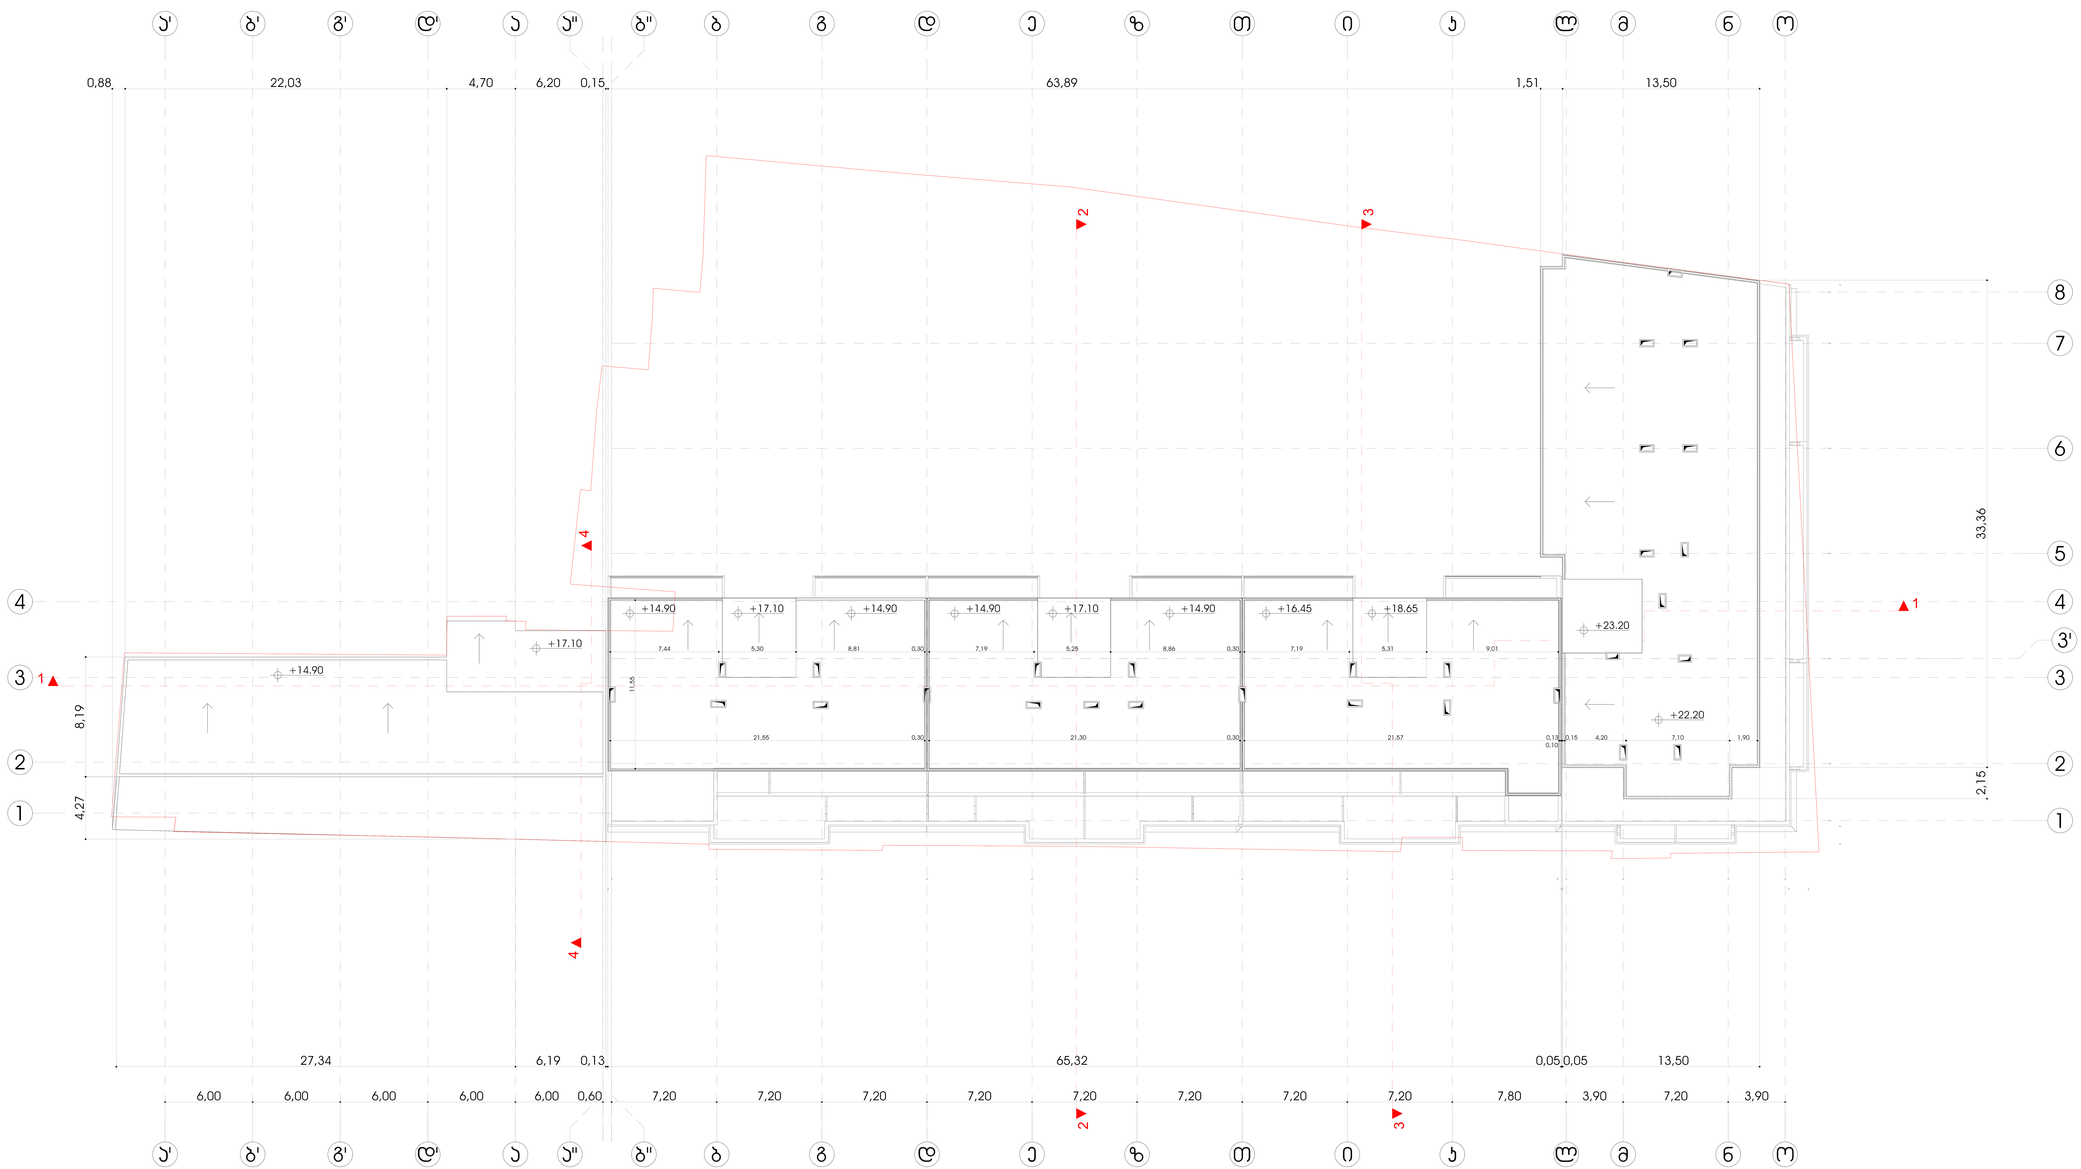

ფორმატი	A-3	თბილისი 2012 წ.	
		დაკვეთა №	

ექსპლიკაცია:

პირობითი ნიშნები

- ჭრილის ხაზი
- 0.00 სართულის ნიშნული
- ±0,00 /456.50/ - არქიტექტურული ნიშნული
- ნაკვეთის საზღვარი

შენიშვნები:

1. ნახაზზე საპროექტო შენობის ნოლი შეესაბამება აბსოლუტურ ნიშნულს - 456.50
2. ნახაზზე ზომები მოცემულია მილიმეტრებში
3. ნახაზის ყველა ცვლილება მშენებლობისას შეთანხმებული უნდა იყოს პროექტის ავტორთან

დამკვეთი შპს "ემჯიაი" სს/ა 205197865
მისამართი თარხნიშვილის №2
დირექტორი მ.ბერიაშვილი
ელ-ფოსტა mgi.company@mail.com
ტელ.598 58 35 58

შეთანხმებულია დამკვეთთან	ხელმოწერა

პროექტის სახელწოდება

მრავალბინიანი საცხოვრებელი სახლი

შპს "ქართველი ხუროთმოძღვარი"
სს/ა 416302423
ელ-მის
ელ-ფოსტა KobaDzlierishvili@gmail.com

თანამდებობა	გვარი	ხელმოწერა	თარიღი
დირექტორი	ა. ძლიერიშვილი		
პროექტის ავტორი	ა. ძლიერიშვილი		
თანაავტორი	მ. ტყემალაშვილი		
დაამუშავა	დ. მარუაშვილი		
მასშტაბი	1'100	სახურავის გეგმა	
თარიღი	3.02.13		
სტადია		ფურცლები	ფურცელი
პროექტი			ა-03