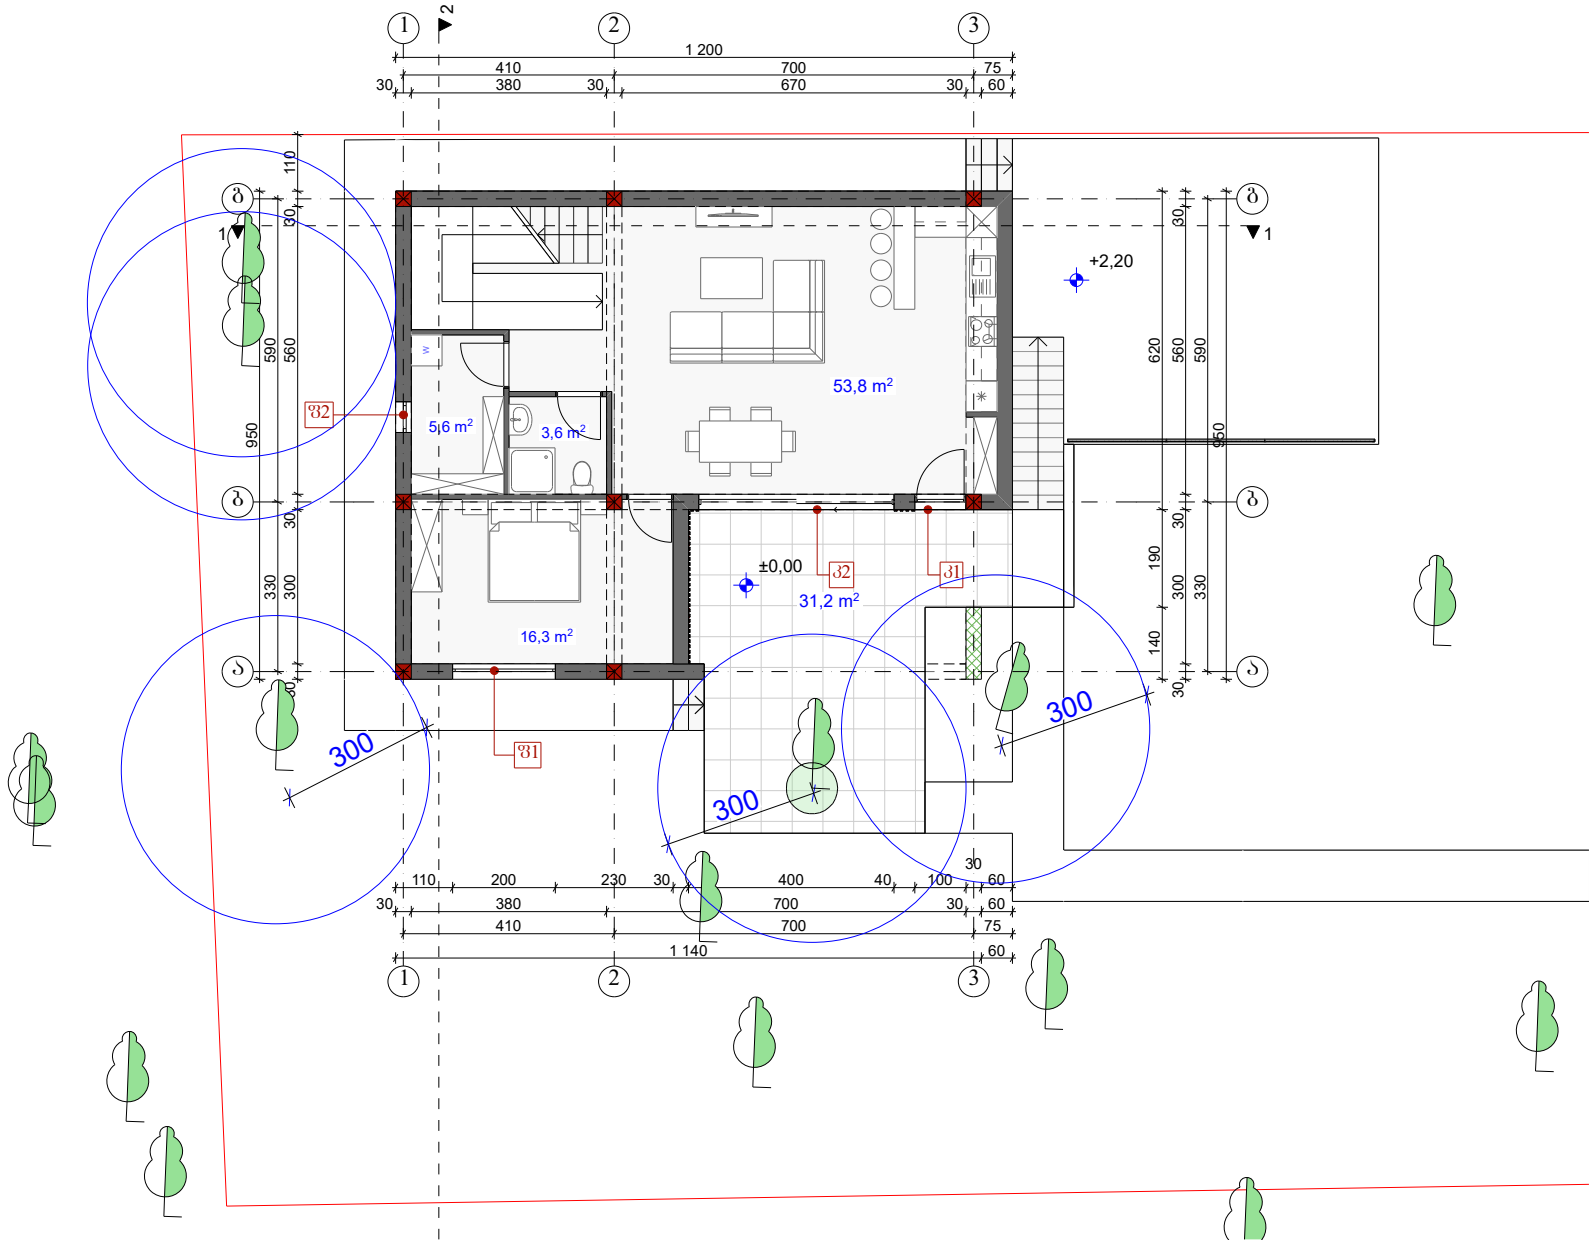

A·GROUP
შ.პ.ს "არქიტექტურული ჯგუფი"
L.T.D "ARCHITECTURAL GROUP"

პროექტის სახელწოდება

ინდივიდუალური ერთბინიანი საცხოვრებელი სახლი

ქ.თბილისი კოჯორი კიკეთი
ს.კ. 81.01.01.332

პირობითი ნიშნები

ნაკვეთის საზღვარი
+3.60 არქიტექტურული ნიშნული
+3,00 არქიტექტურული ნიშნული

შენიშვნა

1. ნახაზის ყველა ცვლილება შეთანხმებისას შეთანხმებული უნდა იყოს პროექტის ავტორთან

თანამდებობა	გვარი	ხელმოწერა
დირექტორი	კ. თევდორაძე	
არქიტექტორი	გ. რევაზიშვილი	
არქიტექტორი	გ. მაღალაშვილი	

ნახაზის დასახელება

I სართულის გეგმა ±0.00 ნიშნულზე

მასშტაბი	ფორმატი	თბილისი 2021 წ.	
1:100	A-3	შეცვლება	შეცვლილი

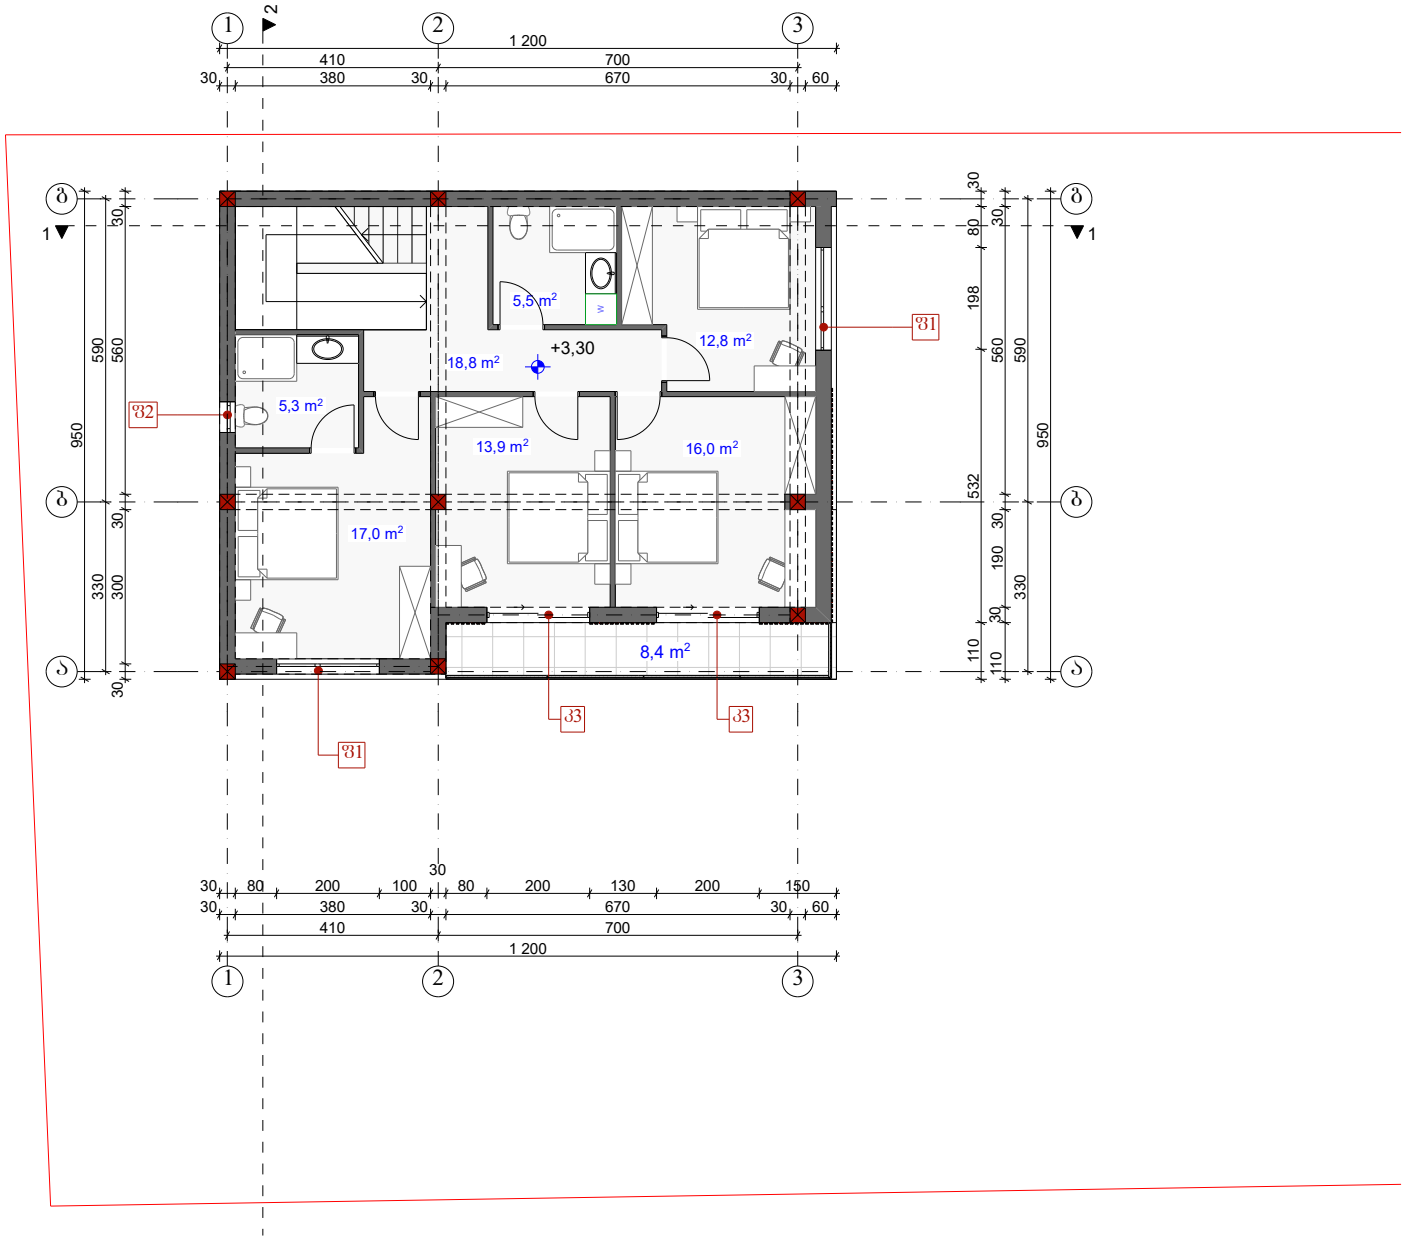

A•GROUP
შ.პ.ს "არქიტექტურული ჯგუფი"
L.T.D "ARCHITECTURAL GROUP"

პროექტის სახელწოდება

ინდივიდუალური ერთბინიანი საცხოვრებელი სახლი

ქ.თბილისი კოჯორი კიკეთი
ს.კ. 81.01.01.332

პირობითი ნიშნები

ნაკვეთის საზღვარი

+3.60 არქიტექტურული ნიშნული

+3,00 არქიტექტურული ნიშნული

შენიშვნა

1. ნახაზის ყველა ცვლილება მშენებლობისას შეთანხმებული უნდა იყოს პროექტის ავტორთან

თანამდებობა	გვარი	ხელმოწერა
დირექტორი	კ. თევდორაძე	
არქიტექტორი	გ. რევაზიშვილი	
არქიტექტორი	ბ. მაღალაშვილი	

ნახაზის დასახელება

II სართულის გეგმა +3.30 ნიშნულზე

მასშტაბი	ფორმატი	თბილისი 2021 წ.	
1:100	A-3	ფურცლები	ფურცელი

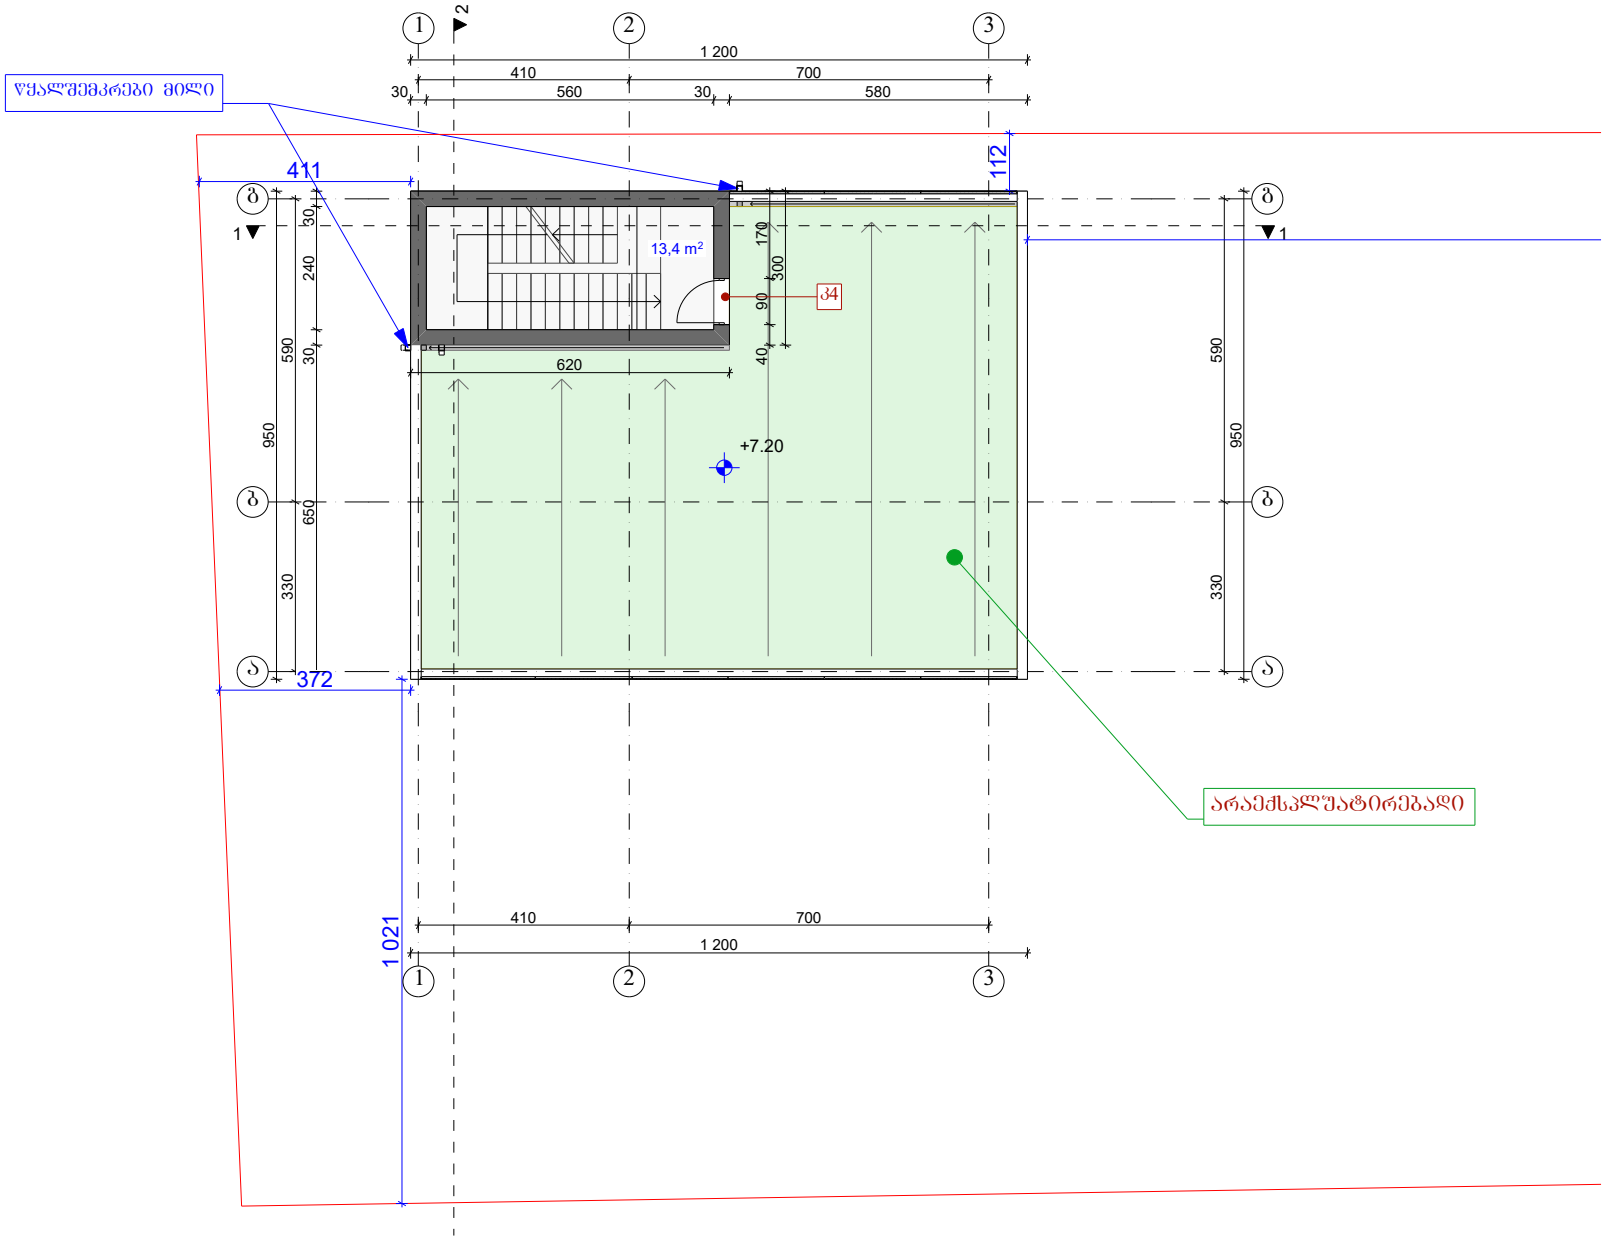

A•GROUP
შ.პ.ს "არქიტექტურული ჯგუფი"
L.T.D "ARCHITECTURAL GROUP"

პროექტის სახელწოდება
ინდივიდუალური ერთბინიანი საცხოვრებელი სახლი

ქ.თბილისი კოჯორი კიკეთი
ს.კ. 81.01.01.332

პირობითი ნიშნები	
	ნაკვეთის საზღვარი
+3.60	არქიტექტურული ნიშნული
+3,00	არქიტექტურული ნიშნული

შენიშვნა
1. ნახაზის ყველა ცვლილება მშენებლობისას შეთანხმებული უნდა იყოს პროექტის ავტორთან

თანამდებობა	გვარი	ხელმოწერა
დირექტორი	კ. თევდორაძე	
არქიტექტორი	გ. რევაზიშვილი	
არქიტექტორი	ბ. მადალაშვილი	

ნახაზის დასახელება
გადახურვის გეგმა +7.20 ნიშნულზე

მასშტაბი	ფორმატი	თბილისი 2021 წ.	
1:100	A-3	ფურცლები	ფურცელი

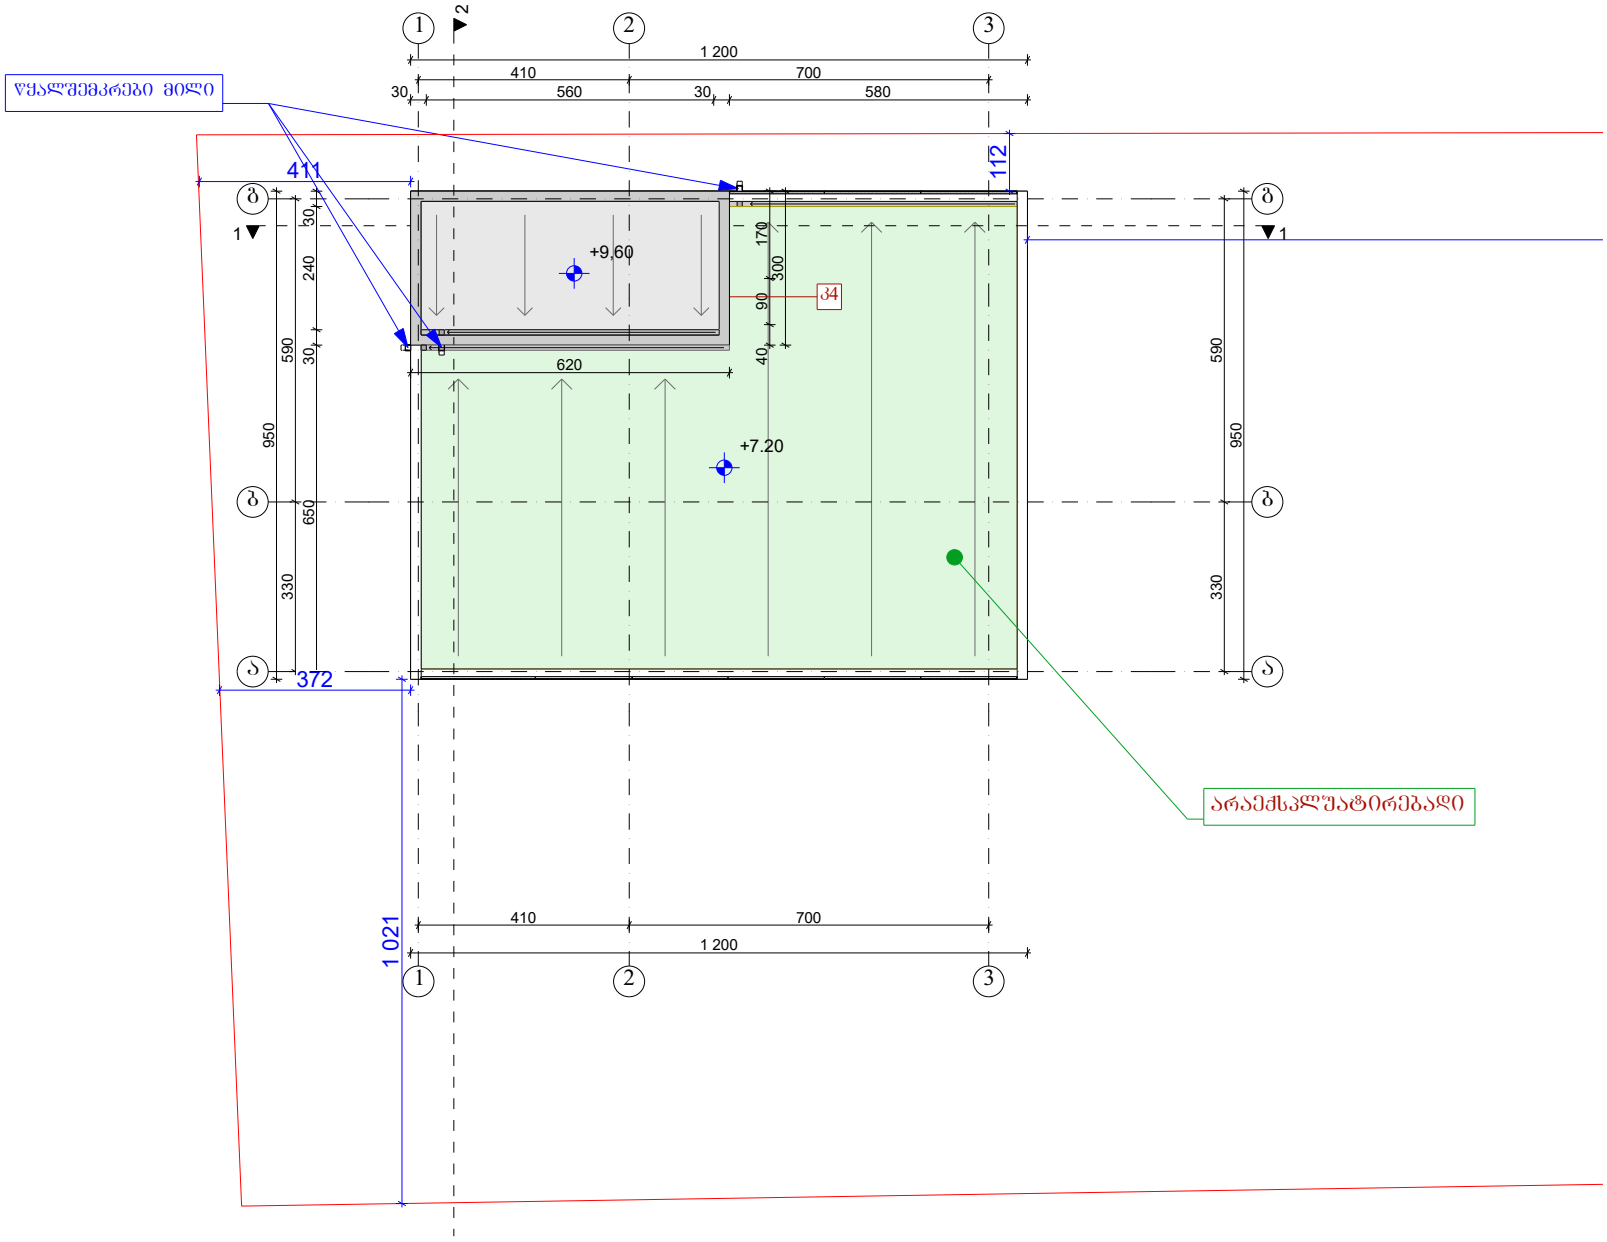

A•GROUP
შ.პ.ს "არქიტექტურული ჯგუფი"
L.T.D "ARCHITECTURAL GROUP"

პროექტის სახელწოდება

ინდივიდუალური ერთბინიანი
საცხოვრებელი სახლი

ქ.თბილისი კოჯორი კიკეთი
ს.კ. 81.01.01.332

პირობითი ნიშნები

ნაკვეთის საზღვარი

+3.60 არქიტექტურული ნიშნული

+3,00 არქიტექტურული ნიშნული

შენიშვნა

1. ნახაზის ყველა ცვლილება მშენებლობისას შეთანხმებული უნდა იყოს პროექტის ავტორთან

თანამდებობა	გვარი	ხელმოწერა
დირექტორი	კ. თევდორაძე	
არქიტექტორი	გ. რევაზიშვილი	
არქიტექტორი	გ. მადალაშვილი	

ნახაზის დასახელება

გადახურვის გეგმა +9.60 ნიშნულზე

მასშტაბი	ფორმატი	თბილისი 2021 წ.	
1:100	A-3	ფურცლები	ფურცელი