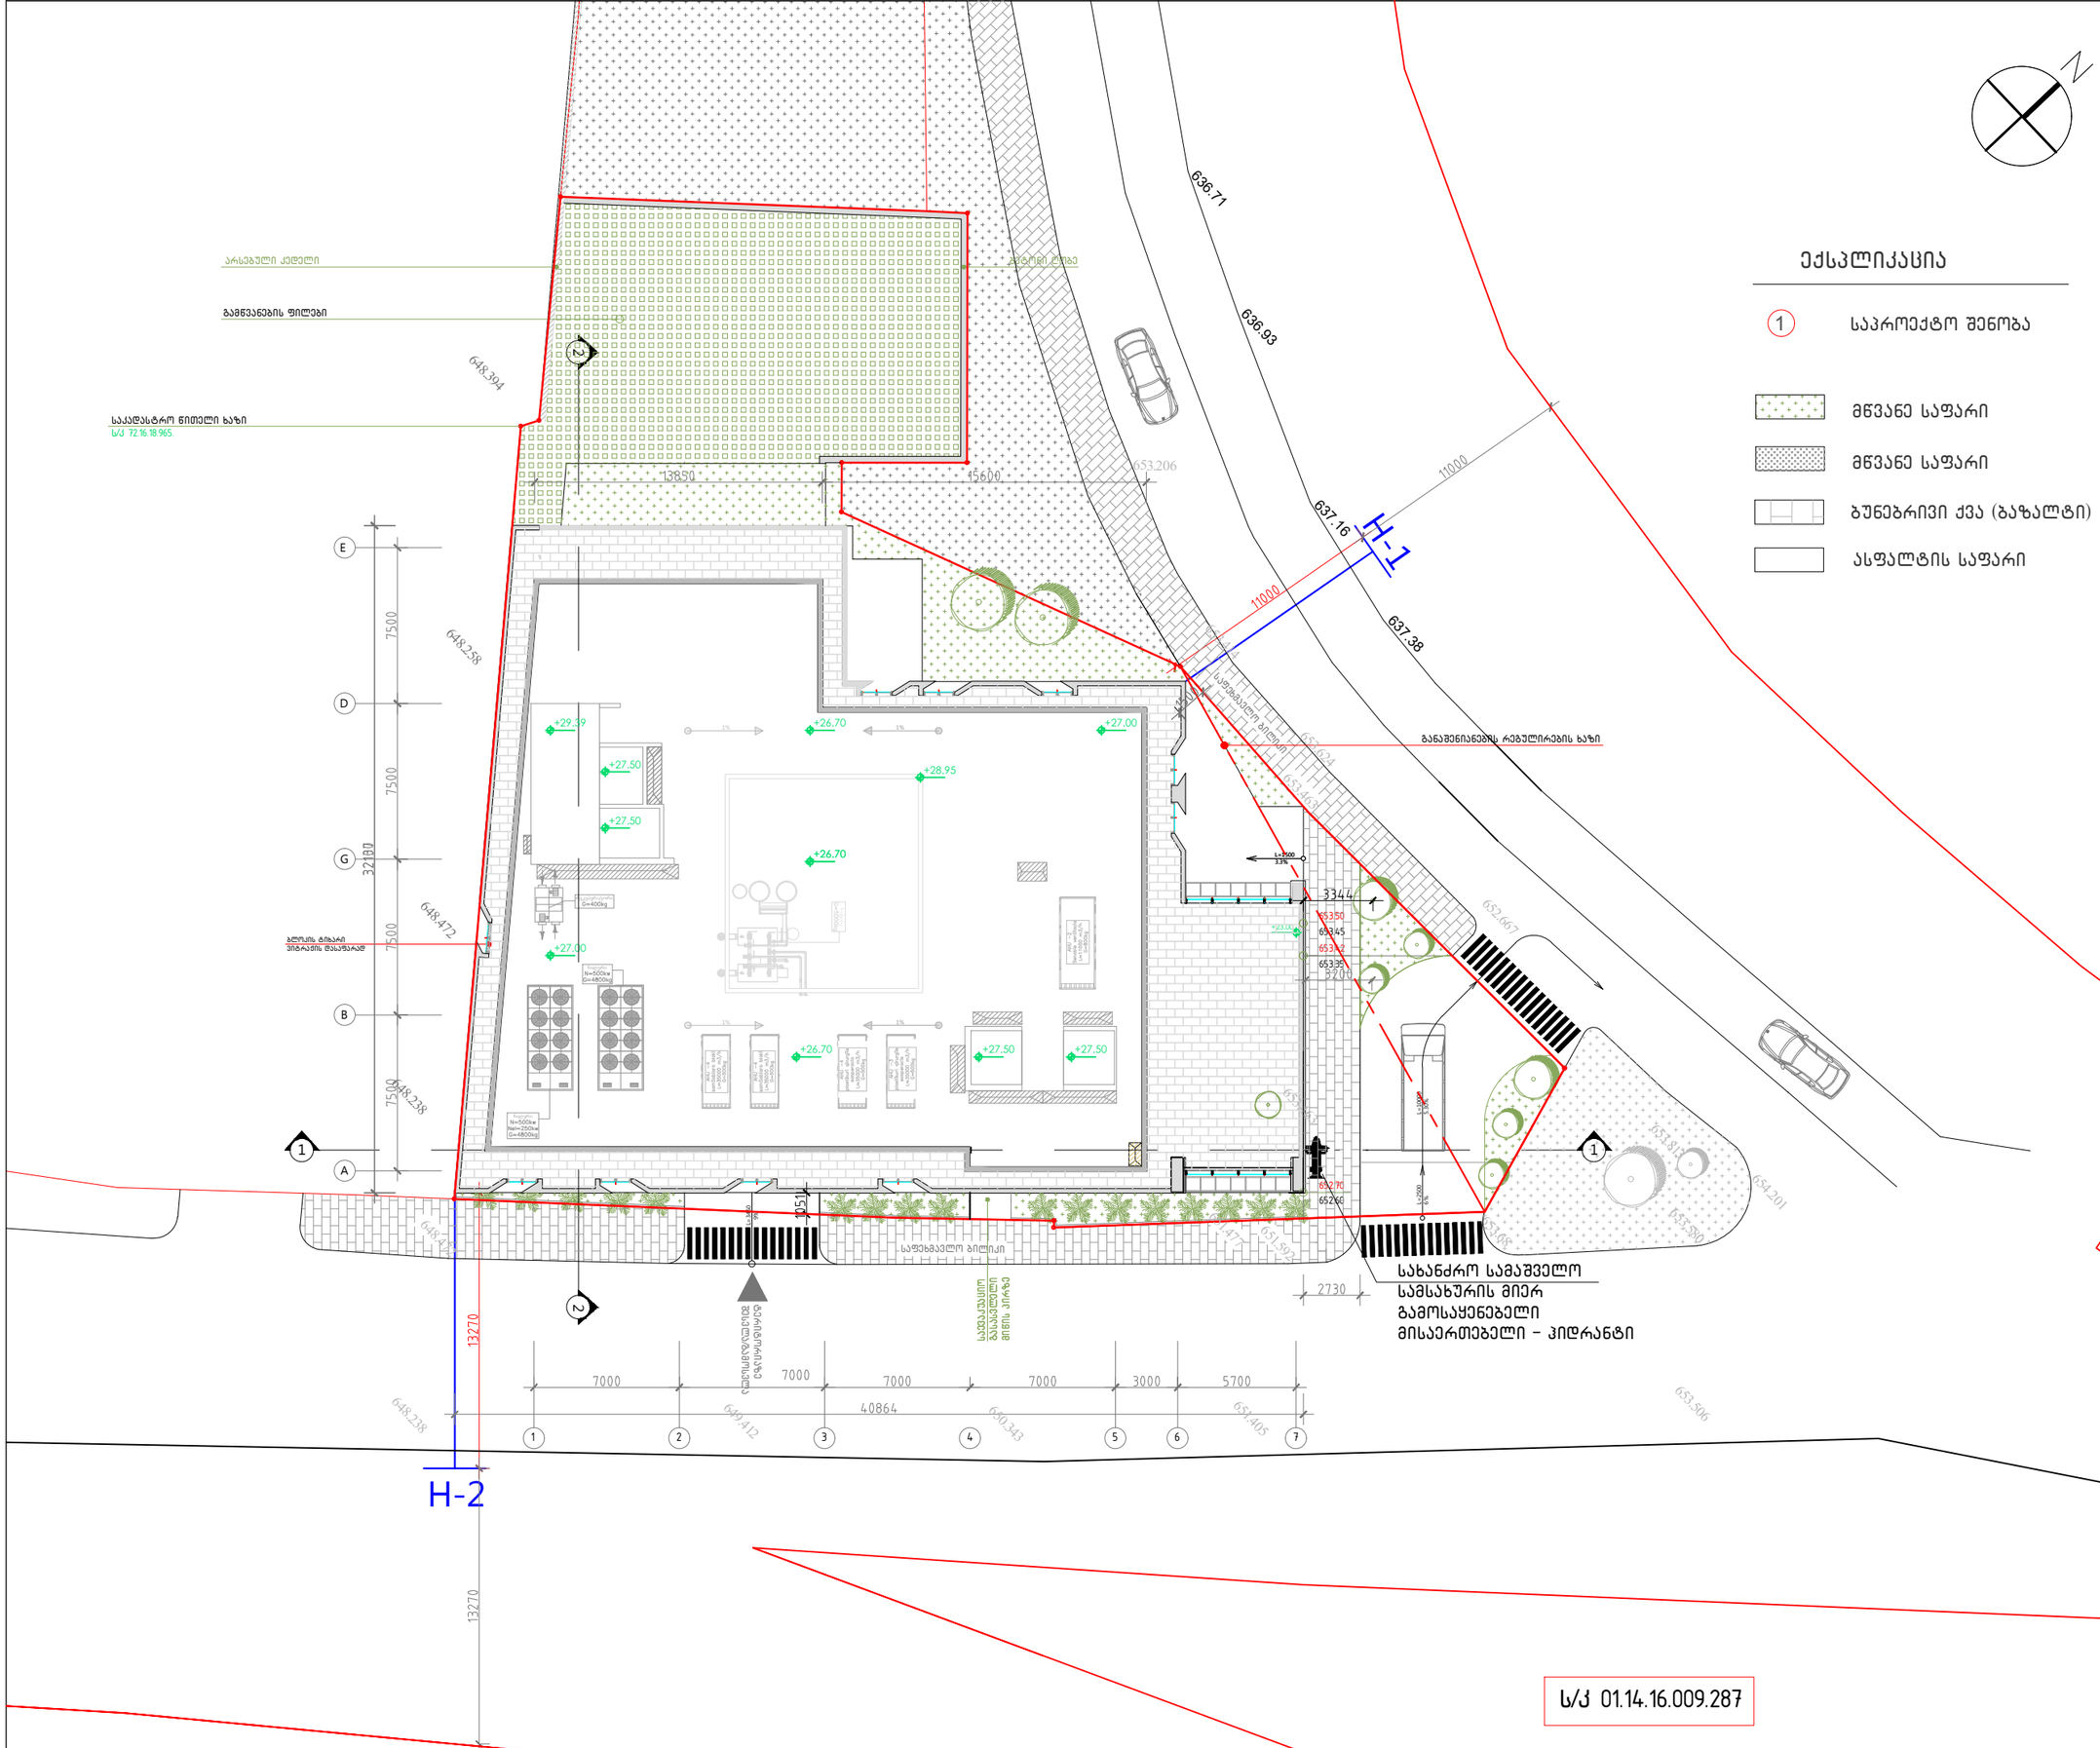
არსებული კედელი
ბეტონის კედელი
გამწვანების ფილები
საკადასტრო ნიშნული ხაზი
ს/კ 72.16.18.965.
648.394
648.258
648.472
648.238
648.418
649.412
650.343
651.405
651.503
652.667
653.206
653.506
636.71
636.93
637.16
637.38
654.201
1000
1000
13850
15600
7500
7500
7500
3210
180
+29.39
+27.50
+27.50
+27.00
+26.70
+28.95
+26.70
+27.00
+26.70
+27.50
+27.50
+27.00
+23.00
3344
653350
653345
653342
653335
653270
652560
653813
653580
2730
H-1
H-2
13270
13270
7000
7000
7000
7000
3000
5700
40864
1
2
3
4
5
6
7
A
B
D
E
G
ბეტონის ბორდიური
ბეტონის ბორდიური
ასფალტის საფარი
ბეტონის ბორდიური
ბეტონის ბორდიური
ბეტონის ბორდიური

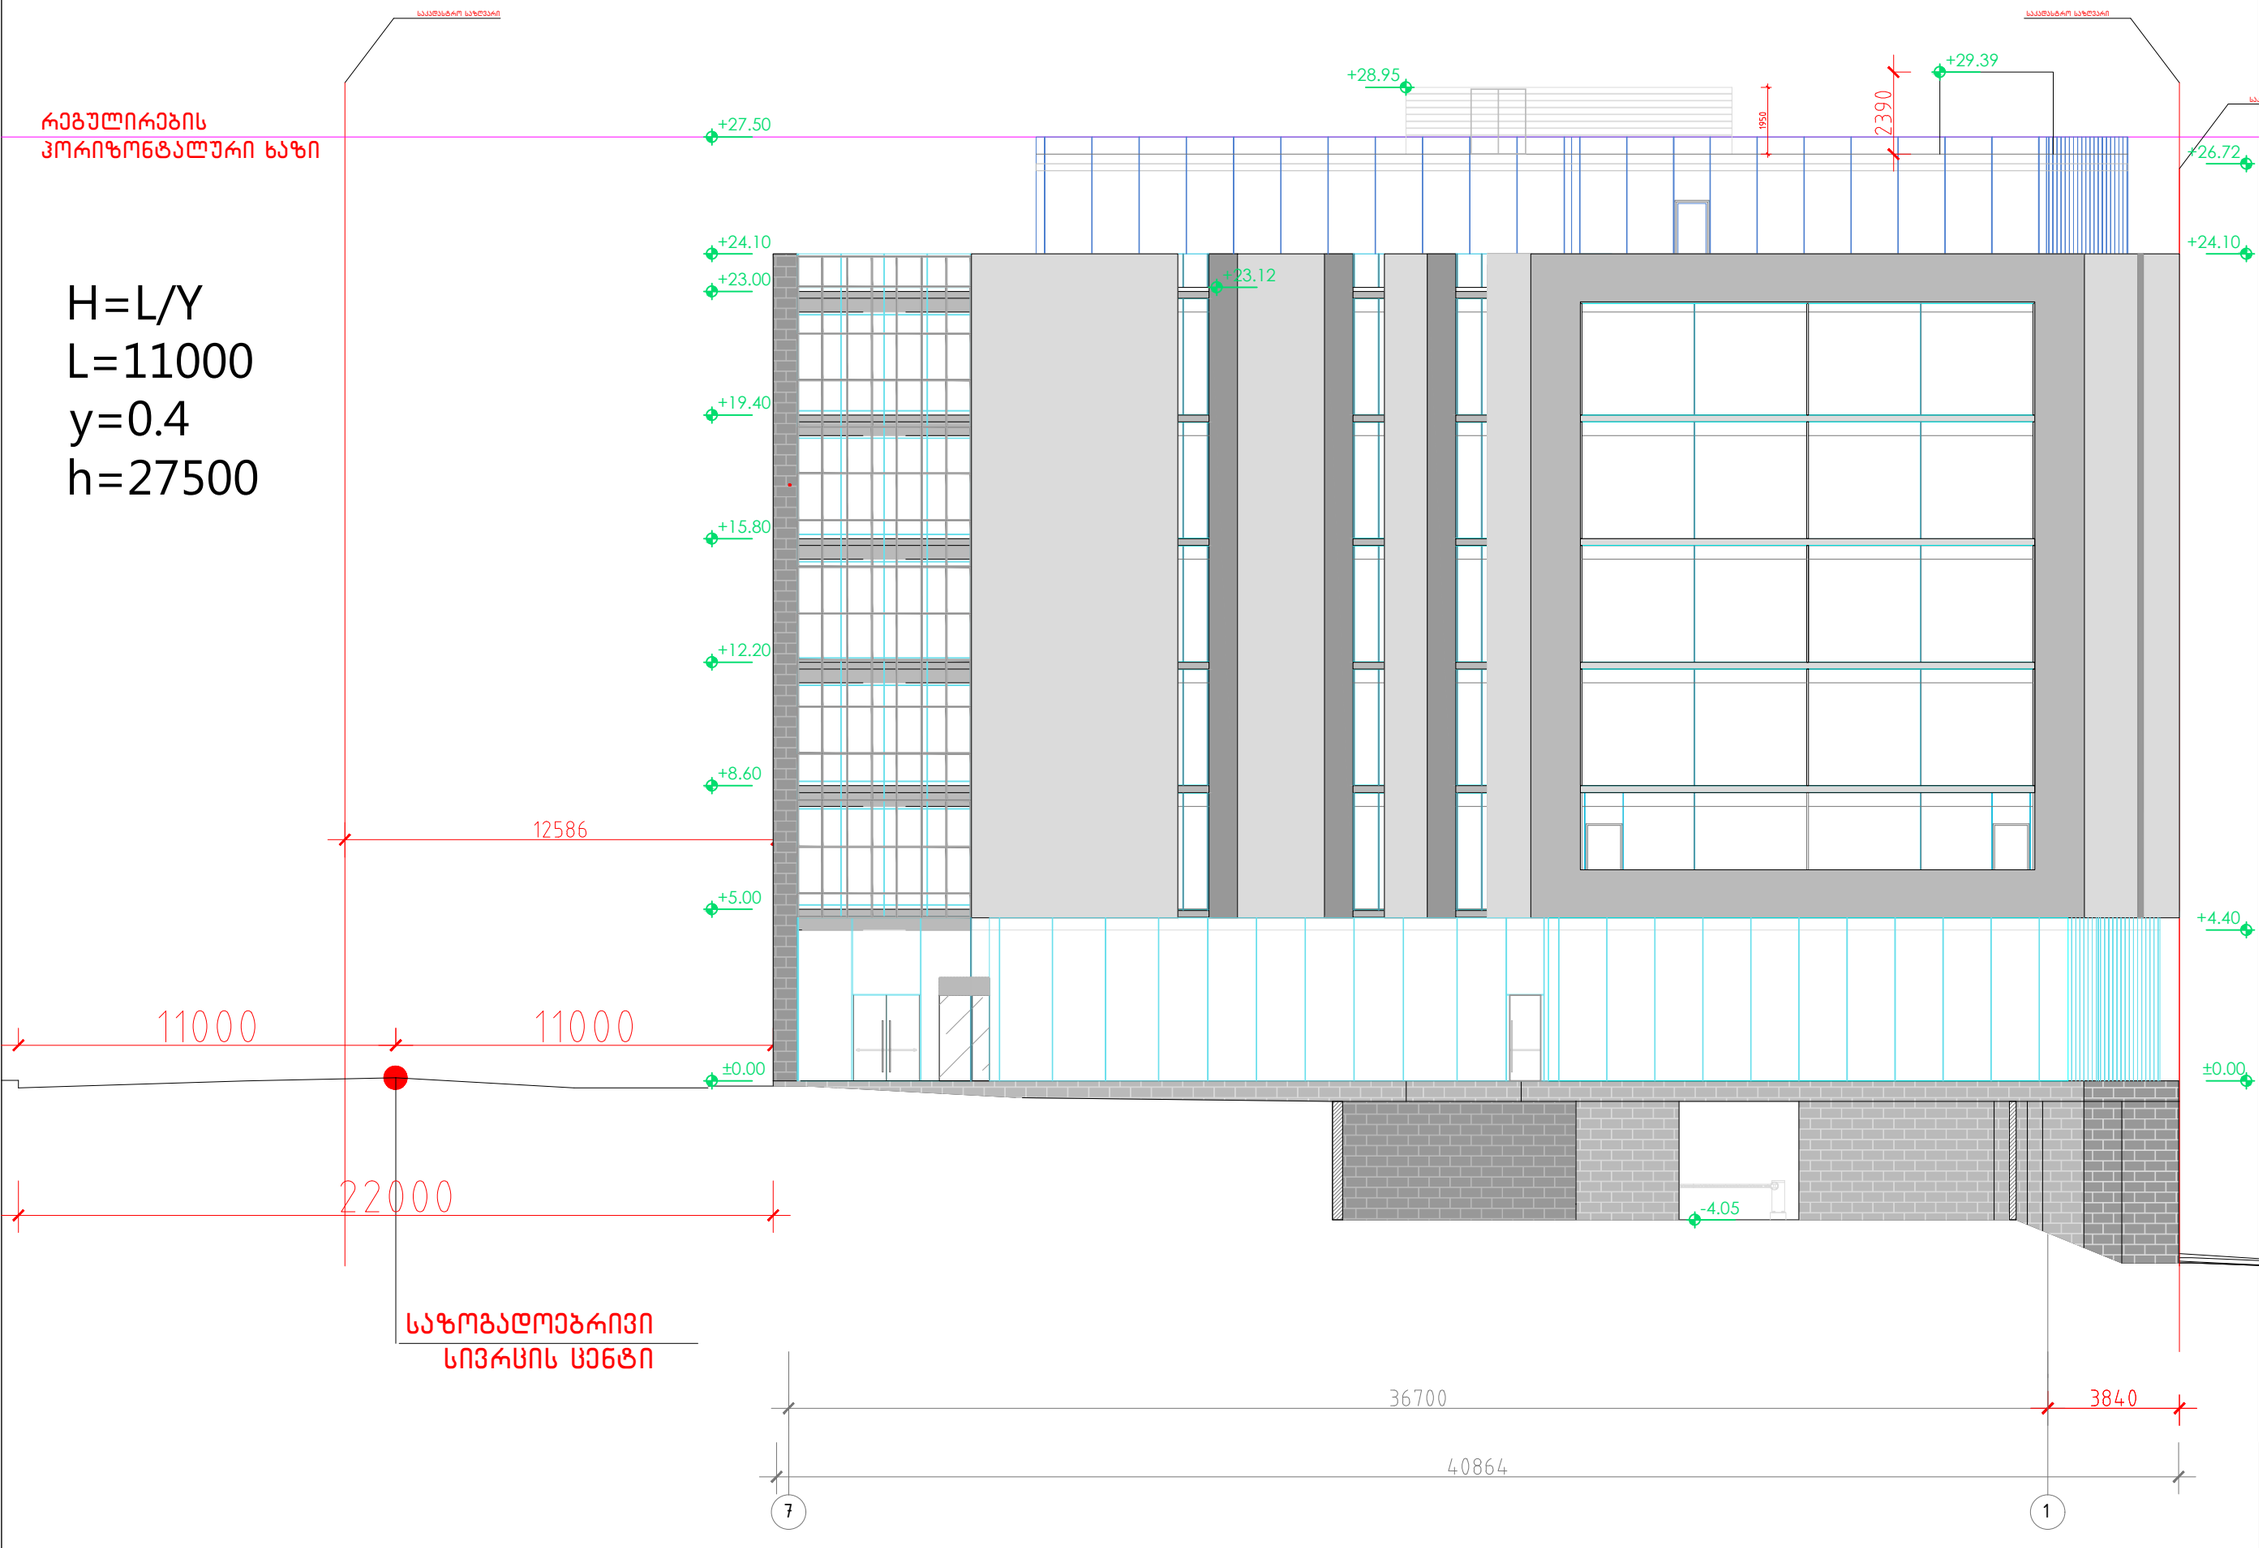

A-3

A-402

ობიექტის დასახელება:

ქ.თბილისი, სოფელი, ქვემო ლისი ს/კ 72.16.18.965, მრავალპროფილური სამედიცინო ცენტრი.

ნახაზი:

სიმაღლის განმსაზღვრელი სხივი

ფასადი 7-1

დამკვეთი

შპს "აიემდი"

შემსრულებელი

შპს "ნს სტუდიო"

ექსპლიკაცია

პროექტი № 01.18

შეასრულა: ვ.ცხოვრებაშვილი

შეასრულა: ნ.ჟანტურია

შეამოწმა: ლ.ჩაბანავა

საავტორო უფლებები: შპს ნს სტუდიო

NSSTUDIO
ARCHITECTURE & DESIGN

შპს ნს სტუდიო
0179 თბილისი ჟავჟავაძის №34
ტელ: 593 27 88 58
E-mail: info@nsstudio.ge

1:100

თარიღი: 21.02.2021

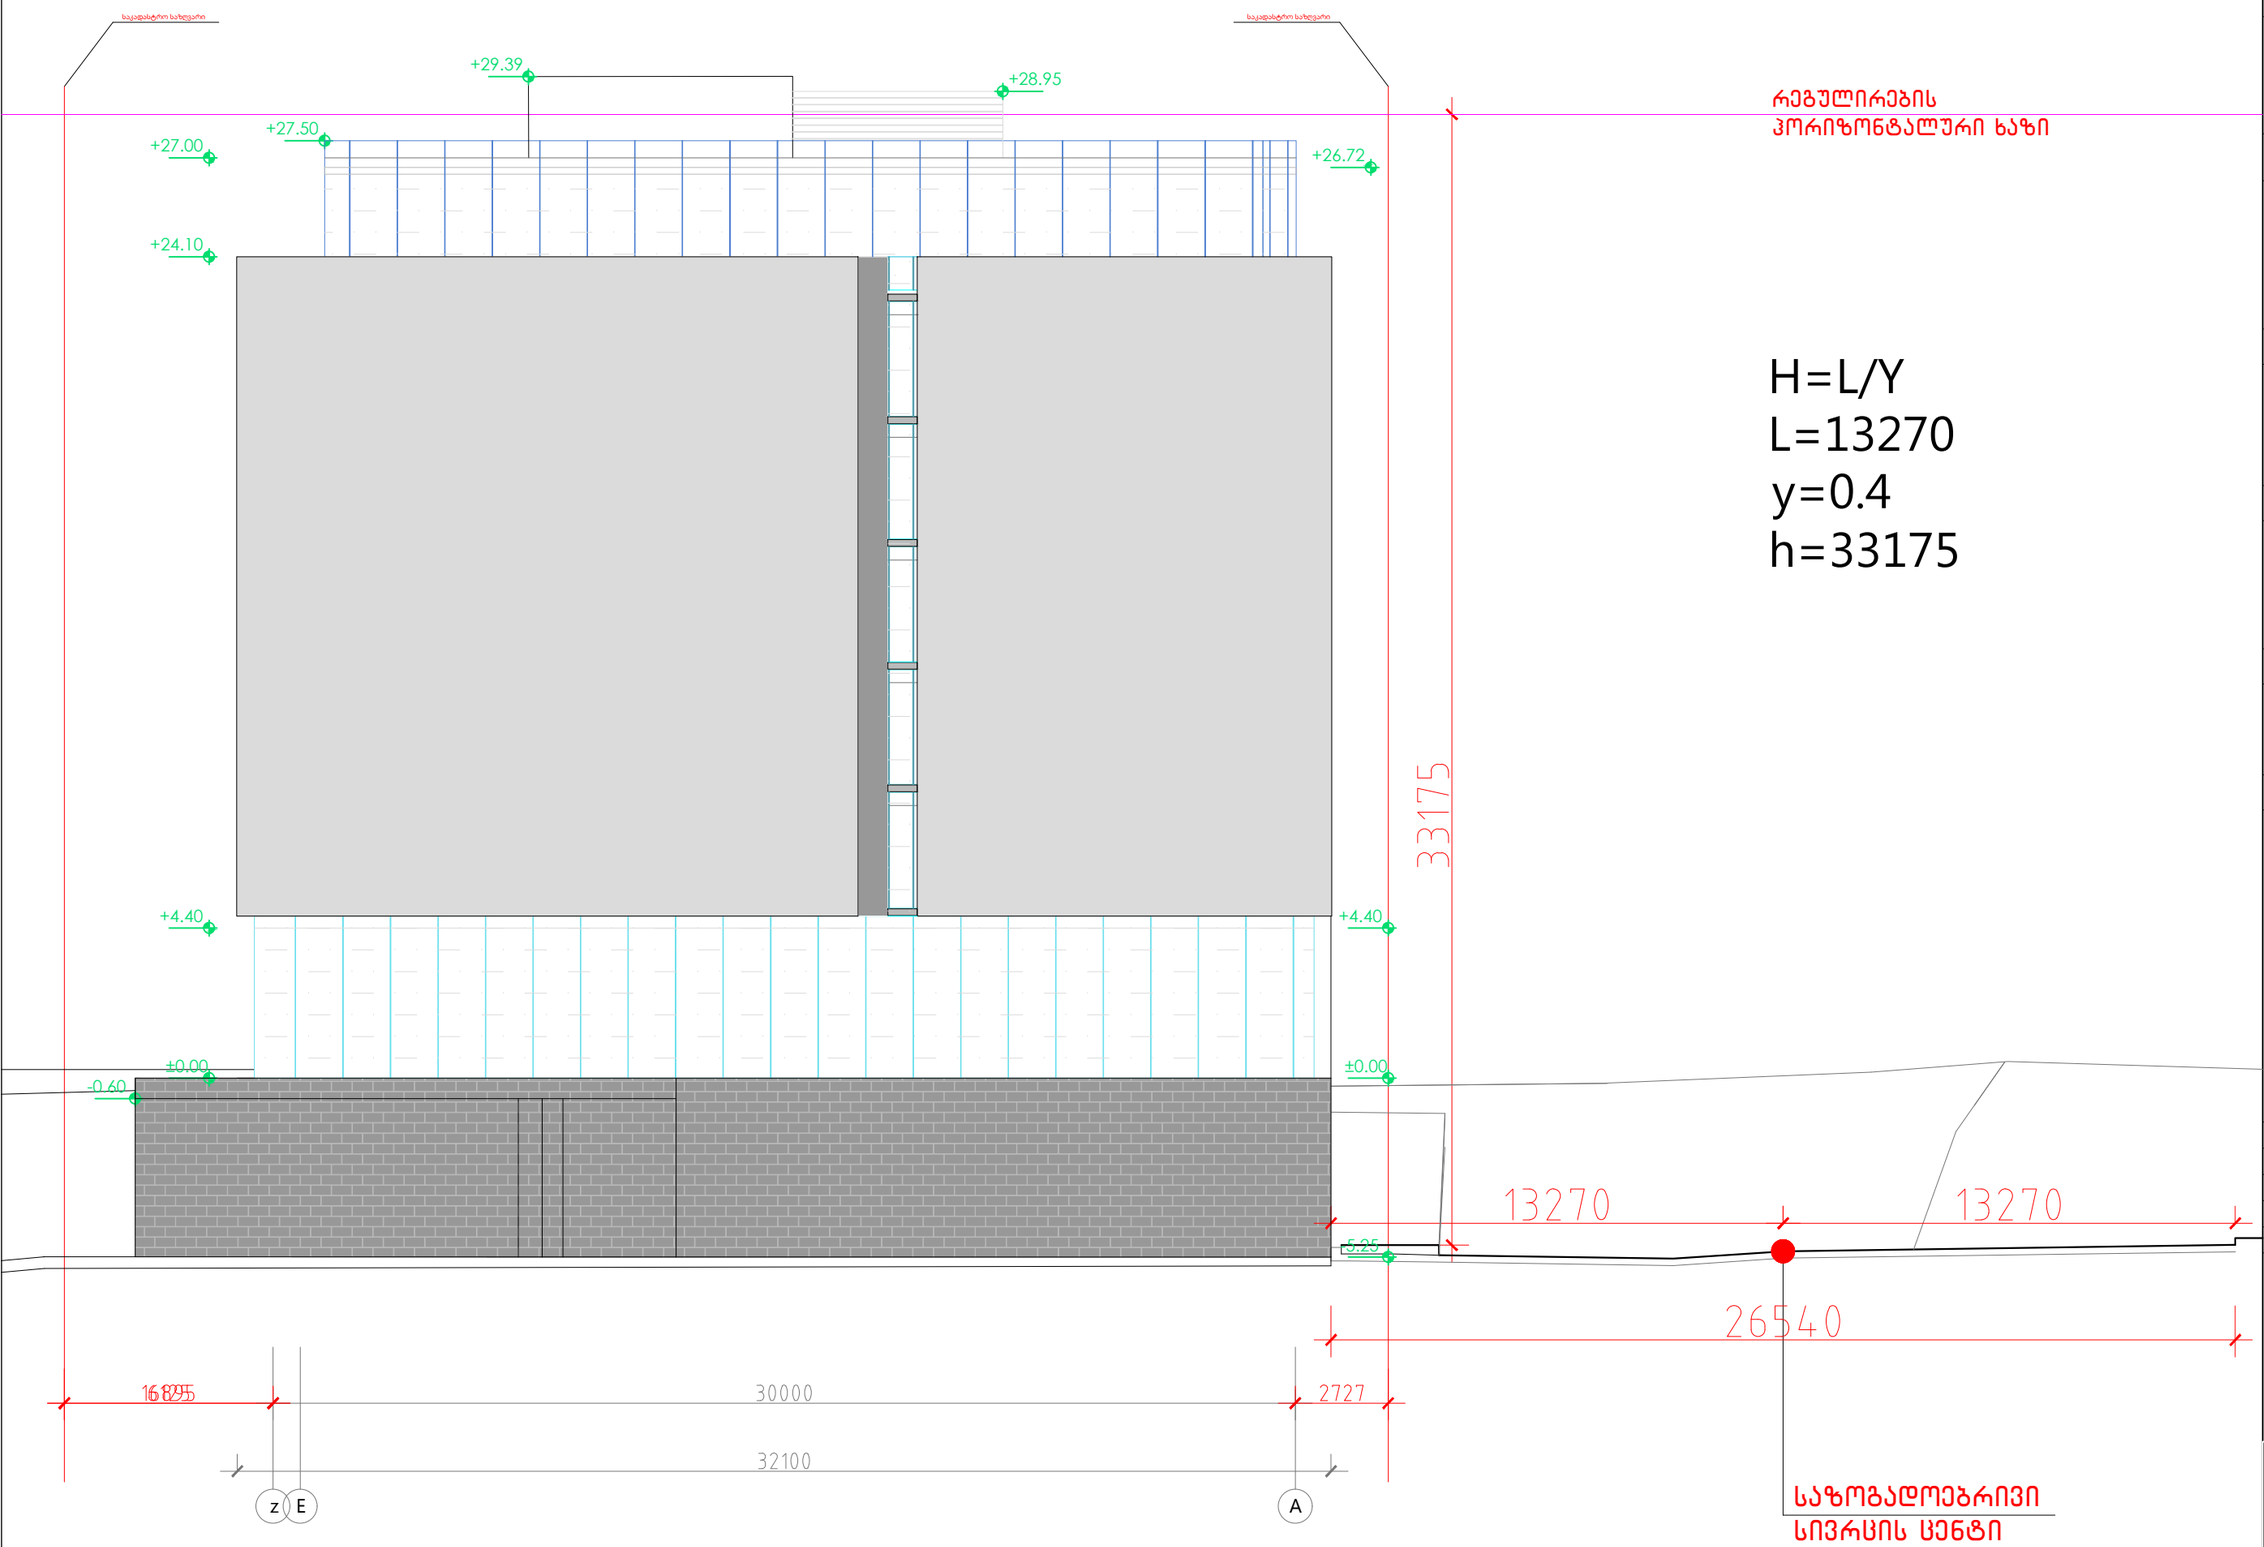

A-3

A-403

ობიექტის დასახელება:

ქ.თბილისი, სოფელი, ქვემო ლისი ს/კ 72.16.18.965, მრავალპროფილური სამედიცინო ცენტრი.

ნახაზი:

სიმაღლის განმსაზღვრელი სხივი

ფასადი E-A

დამკვეთი

შპს "აიემდი"

შემსრულებელი

შპს "ნს სტუდიო"

ექსპლიკაცია

პროექტი № 01.18

შეასრულა: ვ.ცხოვრებაშვილი

შეასრულა: ნ.ჭანტურია

შეამოწმა: ლ.ჩაბანავა

საავტორო უფლებები: შპს ნს სტუდიო

NSSTUDIO
ARCHITECTURE & DESIGN

შპს ნს სტუდიო
0179 თბილისი ჯავჯავაძის №34
ტელ: 593 27 88 58
E-mail: info@nsstudio.ge

1:100

თარიღი: 21.02.2021