Формат	А-3	Лист №	
Изменение:			
1. Архитектурные решения согласовать с Заказчиком.			
Примечания:			
Масштаб	1:200		
Дата	2021		
Стадия	Рабочий проект		
Лист	Листов		
	А-3		

Заказчик:

Объект, адрес:

Вал, 38 Ц0

402.043.481

Гип. организация:

Ответственный д.№40

Архитектурная часть	Инженерные системы	Конструкции

Чертежи:

Фасад 10-1 секции 1-10

Примечания:

1. Архитектурные решения согласовать с Заказчиком.

Условные обозначения:

- Граница земельного участка
- Граница зоны с особыми условиями использования территории

Экспликация наружной отделки фасадов:

№	Наименование	Примечание
1	Цоколь: Плитка керамогранитная, цвет RAL 9017	
2	Стены: Штукатурка по системе "Ceresit" с последующей окраской фасадной краской, цвет RAL 9004	
3	Стены: Штукатурка по системе "Ceresit" с последующей окраской фасадной краской, цвет RAL 9016	
4	Стены: Облицовка керамогранитом, цвет RAL 9007	
5	Стены: Облицовка керамогранитом, цвет RAL 9016	
6	Стены: Облицовка керамогранитом, цвет RAL 9006	
7	Стены: Облицовка керамогранитом, цвет RAL 9010	
8	Стены: Облицовка керамогранитом, цвет RAL 9016	
9	Стены: Облицовка керамогранитом, цвет RAL 9016	
10	Стены: Облицовка керамогранитом, цвет RAL 9007	
11	Стены: Облицовка керамогранитом, цвет RAL 9016	
12	Стены: Облицовка керамогранитом, цвет RAL 9006	
13	Стены: Облицовка керамогранитом, цвет RAL 9010	
14	Стены: Облицовка керамогранитом, цвет RAL 9016	
15	Стены: Облицовка керамогранитом, цвет Manila #E7C9A9	
16	Стены: Облицовка керамогранитом (фактурный кирпич)	
17	Стены: Облицовка керамогранитом, цвет RAL 9016	
18	Стены: Облицовка керамогранитом, цвет RAL 9017	

Отметка земли перед входом в подъезд 39,000

I Высота (0,35 36,30) (h,35=36,20)

II Высота (0,35 3,30) (h,35=3,20)

III Высота (0,35 6,60) (h,35=6,50)

IV Высота (0,35 9,90) (h,35=9,80)

V Высота (0,35 13,20) (h,35=13,10)

VI Высота (0,35 16,50) (h,35=16,40)

VII Высота (0,35 9,90) (h,35=9,80)

VIII Высота (0,35 23,10) (h,35=23,00)

IX Высота (0,35 26,40) (h,35=26,30)

X Высота (0,35 29,70) (h,35=29,60)

XI Высота (0,35 33,00) (h,35=32,90)

Отметка земли перед входом в подъезд (0,35=-3,10)

Высота кровли -1 секции (0,35=-3,00)

Отметка земли перед входом (0,35 0,00=-44,80) (h,35=-0,10)

Отметка земли перед входом (0,35 3,30) (h,35=3,20)

Отметка земли перед входом (0,35 6,60) (h,35=6,50)

Отметка земли перед входом (0,35 9,90) (h,35=9,80)

Отметка земли перед входом (0,35 13,20) (h,35=13,10)

Отметка земли перед входом (0,35 16,50) (h,35=16,40)

Отметка земли перед входом (0,35 9,90) (h,35=9,80)

Отметка земли перед входом (0,35 23,10) (h,35=23,00)

Отметка земли перед входом (0,35 26,40) (h,35=26,30)

Отметка земли перед входом (0,35 29,70) (h,35=29,60)

Отметка земли перед входом (0,35 33,00) (h,35=32,90)

Отметка земли перед входом (0,35 36,30) (h,35=36,20)

Высота кровли (0,35 39,60) (h,35=39,50)

Высота кровли лифтовой надстройки (0,35 42,90) (h,35=42,80)

Высота кровли машинного помещения лифта (0,35 46,20) (h,35=46,10)

Высота кровли машинного помещения лифта (0,35 49,50) (h,35=49,40)

Высота кровли машинного помещения лифта (0,35 52,80) (h,35=52,70)

Высота кровли машинного помещения лифта (0,35 56,10) (h,35=56,00)

Высота кровли машинного помещения лифта (0,35 59,40) (h,35=59,30)

Высота кровли машинного помещения лифта (0,35 62,70) (h,35=62,60)

Высота кровли машинного помещения лифта (0,35 66,00) (h,35=65,90)

Высота кровли машинного помещения лифта (0,35 69,30) (h,35=69,20)

Высота кровли машинного помещения лифта (0,35 72,60) (h,35=72,50)

Высота кровли машинного помещения лифта (0,35 75,90) (h,35=75,80)

Высота кровли машинного помещения лифта (0,35 79,20) (h,35=79,10)

Высота кровли машинного помещения лифта (0,35 82,50) (h,35=82,40)

Высота кровли машинного помещения лифта (0,35 85,80) (h,35=85,70)

Высота кровли машинного помещения лифта (0,35 89,10) (h,35=89,00)

Высота кровли машинного помещения лифта (0,35 92,40) (h,35=92,30)

Высота кровли машинного помещения лифта (0,35 95,70) (h,35=95,60)

Высота кровли машинного помещения лифта (0,35 99,00) (h,35=98,90)

Высота кровли машинного помещения лифта (0,35 102,30) (h,35=102,20)

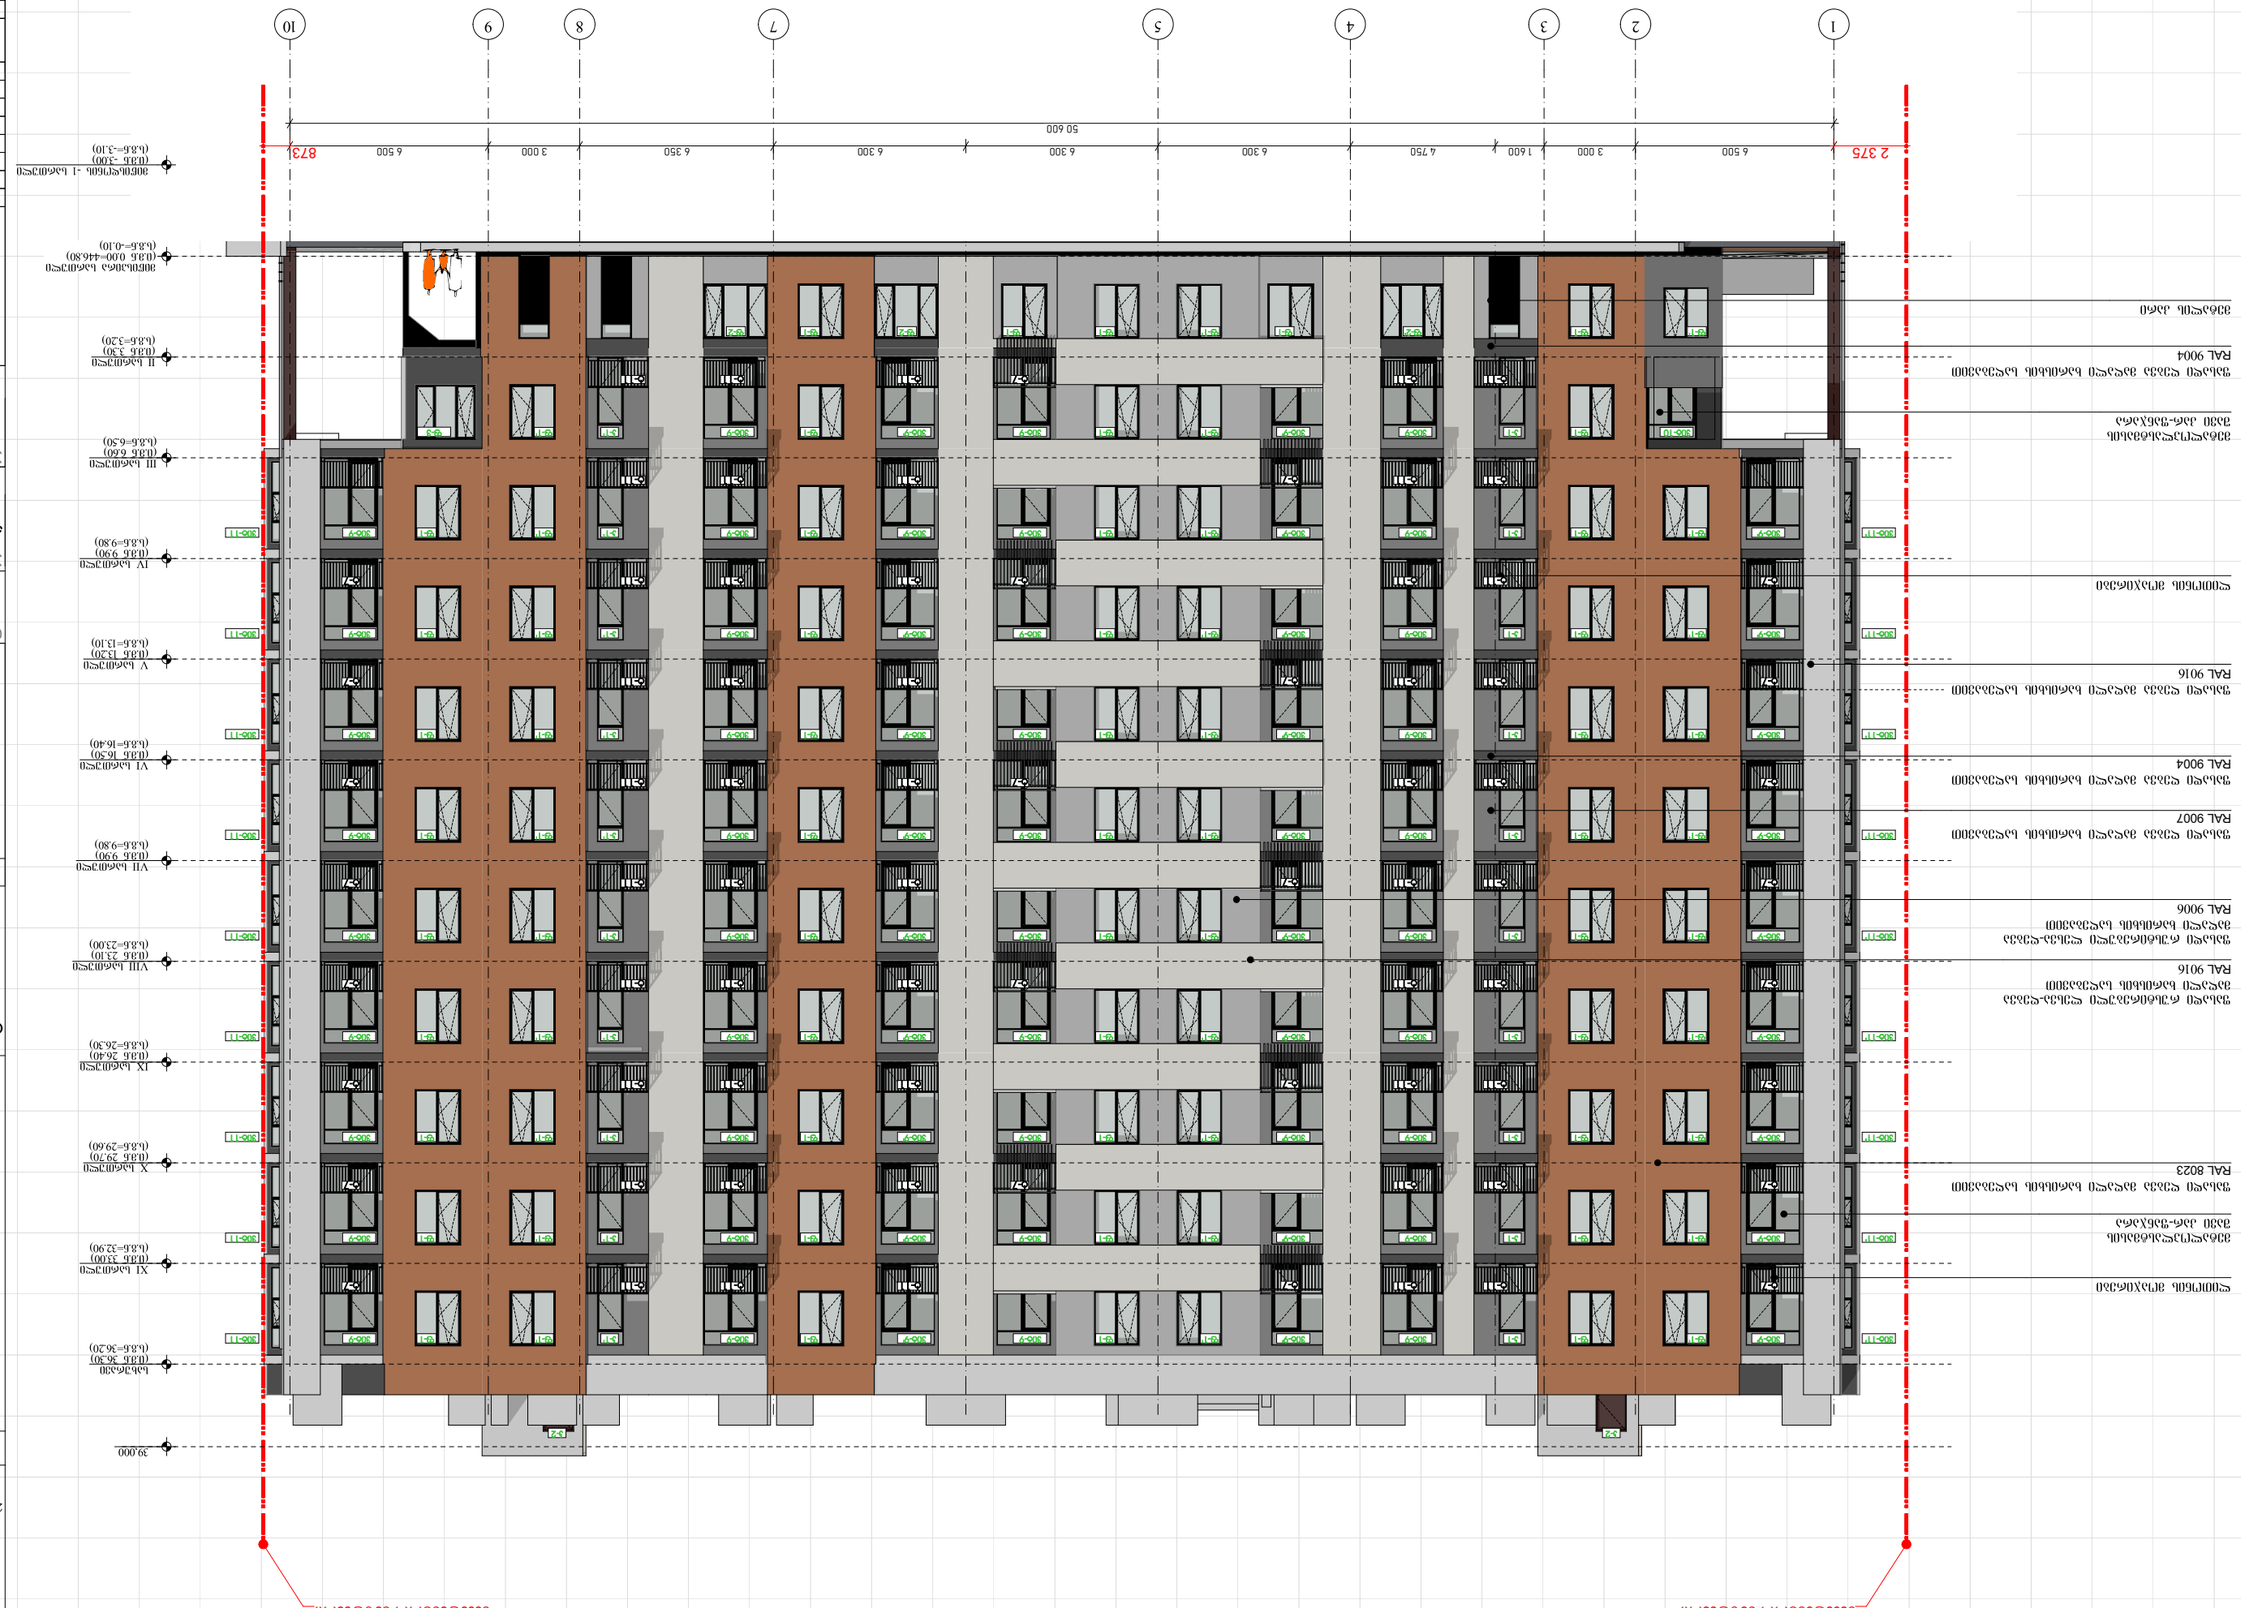
1
2
3
4
5
6
7
8
9
10
2 375
6 500
3 000
1 600
4 750
6 300
6 300
6 350
3 000
6 500
873
50 600
Главный вход
Главный вход
RAL 9004
RAL 9016
RAL 9007
RAL 9006
RAL 8023
RAL 9004
RAL 9016
RAL 9004
RAL 9016
RAL 9007
RAL 9006
RAL 8023

საკადასტრო საზღვარი

განაშენიანების რეგულირების ხაზი(უკანა ეზოსთვის)

განაშენიანების რეგულირების ხაზი

განაშენიანების რეგულირების საკადასტრო ლერწი ხაზი

განაშენიანების რეგულირების ხაზი

საკადასტრო საზღვარი

39,300

39,000

სახურავი
(მ.ნ. 36.30)
(ს.მ.ნ=36.20)

XI სართული
(მ.ნ. 33.00)
(ს.მ.ნ=32.90)

X სართული
(მ.ნ. 29.70)
(ს.მ.ნ=29.60)

IX სართული
(მ.ნ. 26.40)
(ს.მ.ნ=26.30)

VIII სართული
(მ.ნ. 23.10)
(ს.მ.ნ=23.00)

VII სართული
(მ.ნ. 9.90)
(ს.მ.ნ=9.80)

VI სართული
(მ.ნ. 16.50)
(ს.მ.ნ=16.40)

V სართული
(მ.ნ. 13.20)
(ს.მ.ნ=13.10)

IV სართული
(მ.ნ. 9.90)
(ს.მ.ნ=9.80)

III სართული
(მ.ნ. 6.60)
(ს.მ.ნ=6.50)

II სართული
(მ.ნ. 3.30)
(ს.მ.ნ=3.20)

მიწისპირა სართული
(მ.ნ. 0.00=446.80)
(ს.მ.ნ=-0.10)

მიწისქვეშა -1 სართული
(მ.ნ. -3.30)
(ს.მ.ნ=-3.10)

2,700
3,300
3,300
3,300
3,300
3,300
3,300
3,300
3,300
3,300

ფასადი ღებება მაღალი ხარისხის საღებავით
RAL 9016

ლითონის მოპირკეთება

ფასადი ღებება მაღალი ხარისხის საღებავით
RAL 9004

ფასადის ღია აგურით მოპირკეთება

მეტალოპლასტმასის შავი კარ-ფანჯარა

Ф1 N=4
Ф1 N=3
2 000
1800

239

3,800

0,500

13 511
4 700
6 400
4 700
4 900
6 150
14 619
26 850

ა ბ გ დ ე ზ

ფორმატი A-3 დაკვეთა №

შენიშვნები:

1.ნახაზზე ზომები მოცემულია მილიმეტრებში

2. ნახაზის ყველა ცვლილება მშენებლობისას შეთანხმებული უნდა იყოს არქიტექტის ავტორთან.

ტექნიკურ-ეკონომიკური მაჩვენებლები:

ფასადი ა-ზ ღერძებში

პირობითი ნიშნები:

დამკვეთი :

პროექტის მისამართი :

ქ. თბილისი, დიდი დიღომი, ვეფხისტყაოსნის ქუჩა
ს/კ 01.72.14.035.963

პროექტის ფუნქცია :

მრავალფუნქციური კომპლექსი/შენობა, მრავალბინიანი საცხოვრებელი სახლი (კომერციული,საცხოვრებელი)

კომპანია:	შპს. ეგ სი
საიდ. კოდი:	402.043.481
იურ. მისამართი:	ქ. თბილისი ბალიაშვილის ქ.№40

თანამდებობა	გვარი	ხელმოწერა
დირექტორი	ვ. ცეკვავა	
ავტორი	ნ. ბერიძე	
ავტორი	ო.თუხარელი	

მასშტაბი	1:200
თარიღი	2021

სტადია	ფურცელი	ფურცლები
პროექტი	A-3	

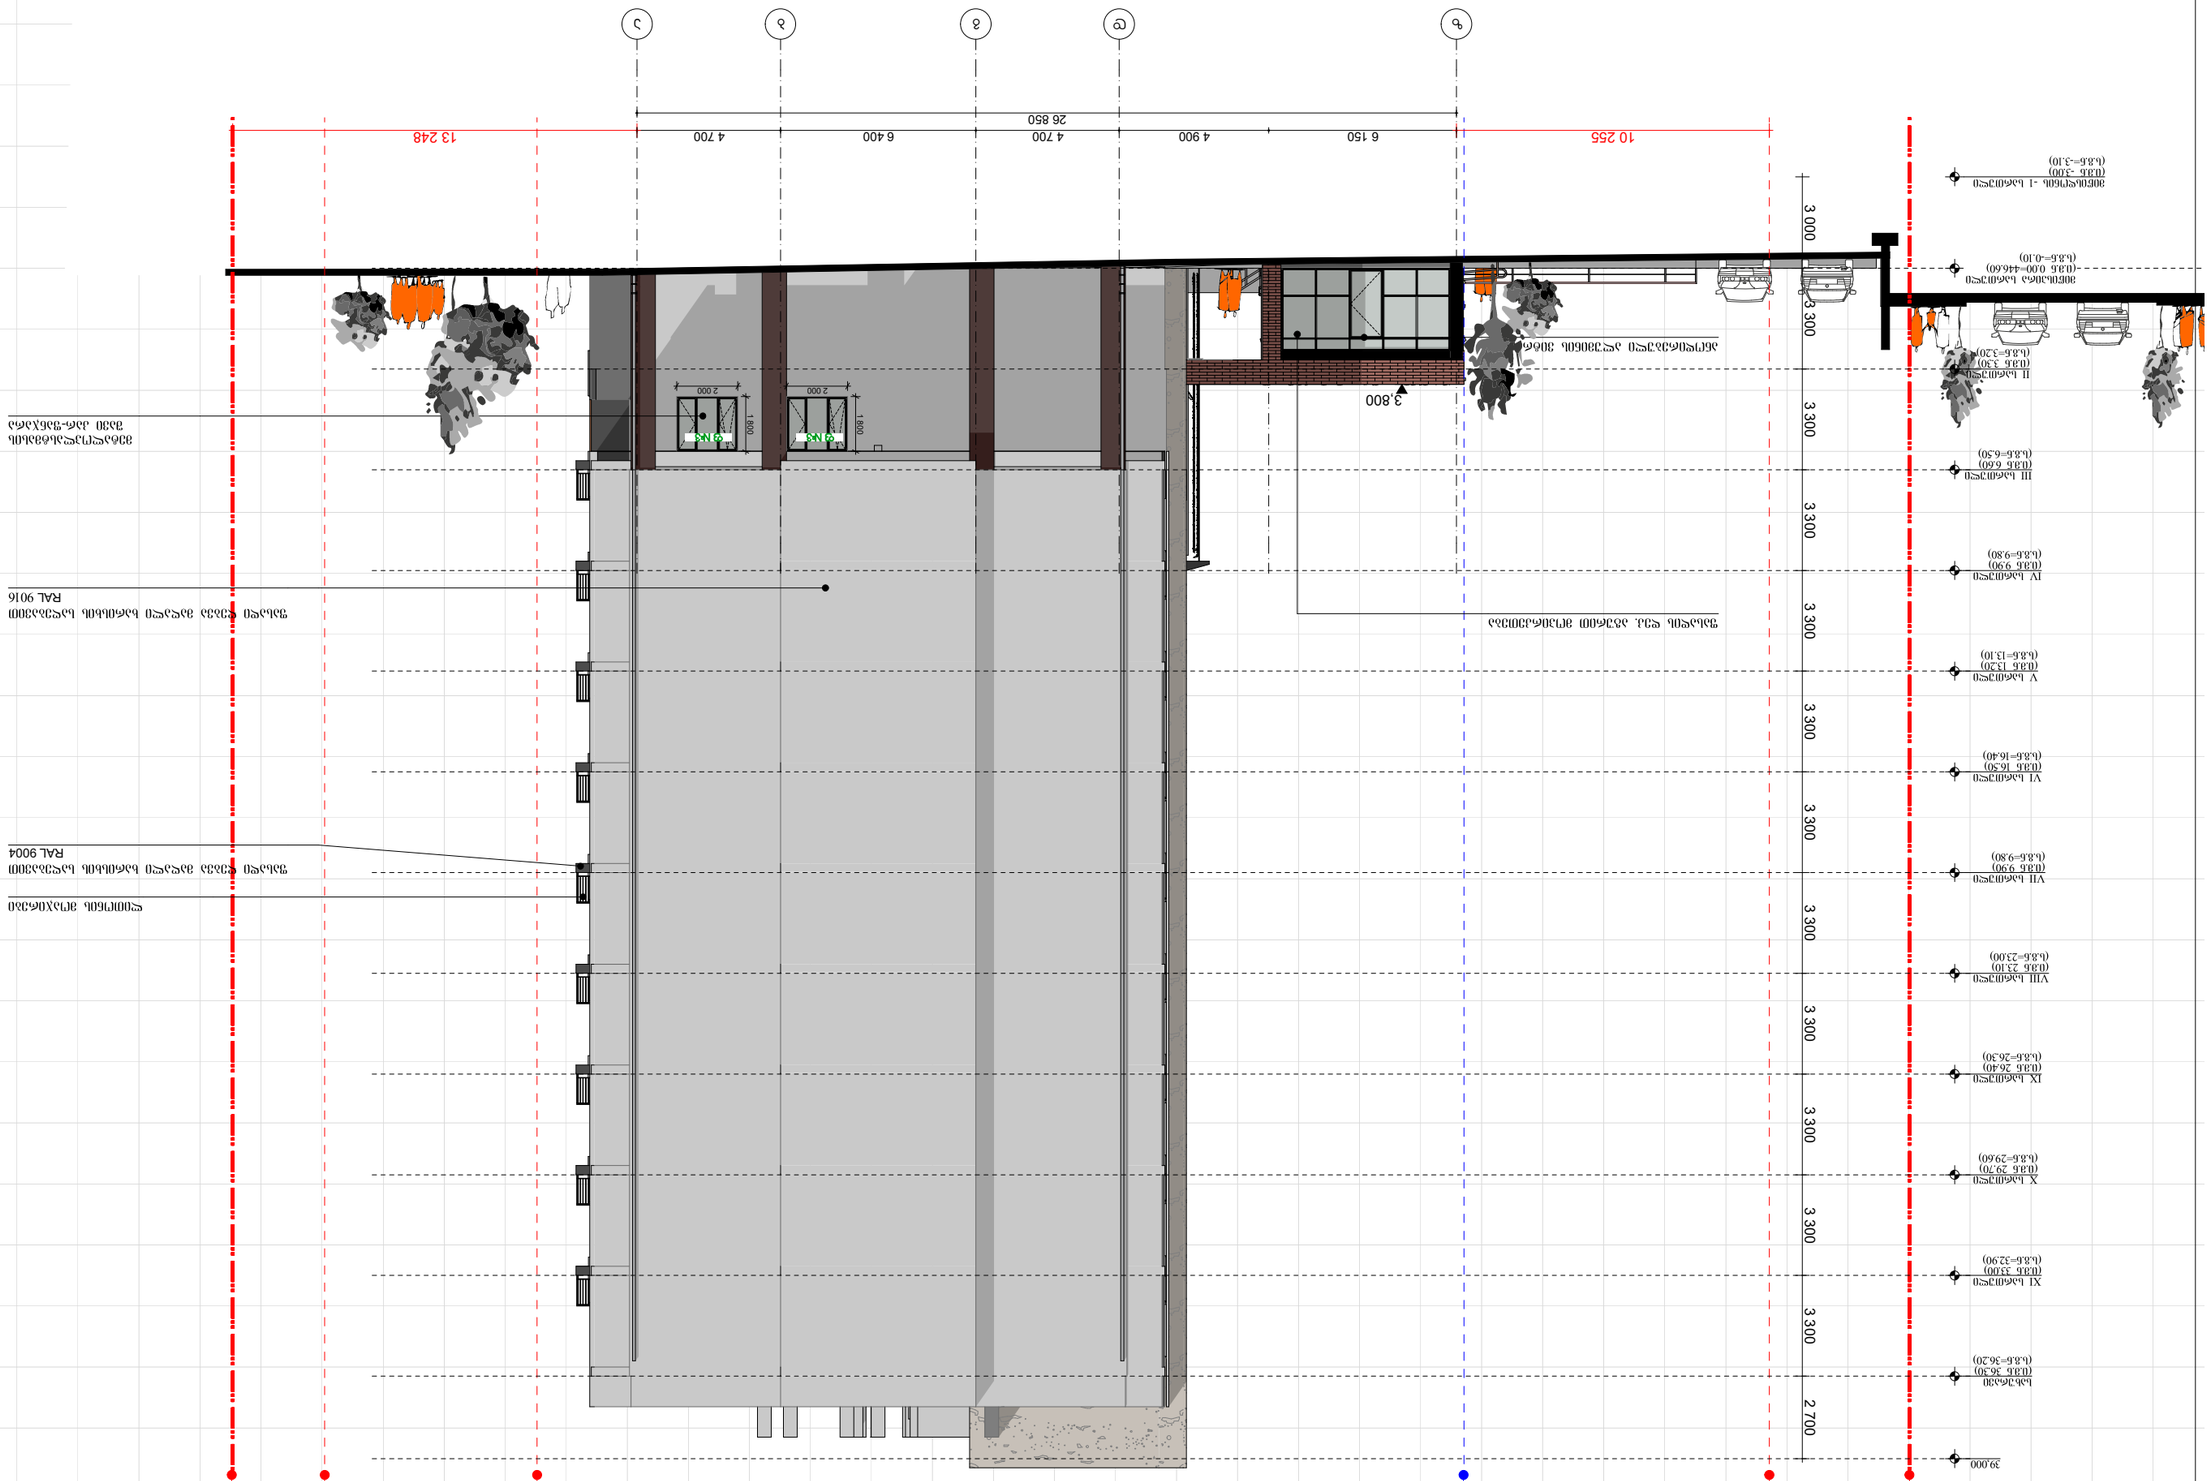
10 255
13 248
6 150
4 900
4 700
6 400
4 700
26 850
1
2
3
4
5
3.800
2 000
1 800
2 000
1 800
3 300
3 300
3 300
3 300
3 300
3 300
3 300
3 300
2 700
39.000
(0.38–3.20)
XI ԽՀՀՈՒՅԿՈ
(0.38 33.00)
(0.38–32.90)
X ԽՀՀՈՒՅԿՈ
(0.38 29.70)
(0.38–29.60)
IX ԽՀՀՈՒՅԿՈ
(0.38 26.40)
(0.38–26.30)
VIII ԽՀՀՈՒՅԿՈ
(0.38 23.10)
(0.38–23.00)
VII ԽՀՀՈՒՅԿՈ
(0.38 9.90)
(0.38–9.80)
VI ԽՀՀՈՒՅԿՈ
(0.38 16.50)
(0.38–16.40)
V ԽՀՀՈՒՅԿՈ
(0.38 13.20)
(0.38–13.10)
IV ԽՀՀՈՒՅԿՈ
(0.38 9.90)
(0.38–9.80)
III ԽՀՀՈՒՅԿՈ
(0.38 6.60)
(0.38–6.50)
II ԽՀՀՈՒՅԿՈ
(0.38 3.30)
(0.38–3.20)
ՅԱՐԿԱԿԱՆ ԽՀՀՈՒՅԿՈ
(0.38 0.00–446.60)
(0.38–0.10)
ՅԱՐԿԱՆ -1 ԽՀՀՈՒՅԿՈ
(0.38 -3.30)
(0.38–3.10)
ՀԱՐԿԱՆԻՔԱՅԻՆ ՅԱՐԿԱՆ ՅՈՒՂԱՀԱՐԱԿ
ՊԱՏՈՒՀԱՆԻ ՎԵՐԻՆ ԵԶՐԱԳԾԻ ՇԱՐՔԱՅԻՆ ՀԱՏՎԱԾ

Цифровой	А-3	Лист №	

Заголовок:

1. Объем работ согласно ведомости объема работ.

Экспликация наружных дверных блоков :

4. Алюминий, серого цвета, заполнение двухкамерным стеклопакетом 24мм 01.72.14.035.761 ; 01.72.14.035.762

Экспликация наружных оконных блоков :

Экспликация оконных и дверных блоков, ведомость перемычек, ведомость перегородок, ведомость перекрытий (эскизы оконных и дверных проемов)

Разработал	Иванов
Проверил	Петров
Н.контроль	
ГИП	

Стадия	Лист	Листов
Р	1	1

ООО "Дельта МС"
г. Москва, ул. Профсоюзная, д.54, оф.40
тел.: (495) 402-043-481

Жилой дом

Жилой дом по ул. Ленина, 38 в г. Ленинске

Изм.	Кол.уч.	№ док.	Подпись	Дата
ГИП	Иванов			
Н.контр.	Петров			
Разработал	Иванов			
Проверил	Петров			

Экспликация наружных оконных и дверных блоков

Стадия: Р | Лист: 1 | Листов: 1

ООО "Дельта МС"

Экспликация наружных оконных блоков

Поз.	Обозначение	Наименование	Кол.	Примечание
		Окна ПВХ		
1	ГОСТ 30674-99	ОП1 1.50Х1.70	77	
2	ГОСТ 30674-99	ОП1' 1.50Х1.70	56	
3	ГОСТ 30674-99	ОП2 2.10Х2.70	2	
4	ГОСТ 30674-99	ОП2' 2.05Х2.70	1	
5	ГОСТ 30674-99	ОП3 2.00Х1.80	7	

Экспликация наружных дверных блоков

Поз.	Обозначение	Наименование	Кол.	Примечание
		Двери ПВХ		
1	ГОСТ 30674-99	Д1 0.90Х2.70	56	
2	ГОСТ 30674-99	Д1' 0.90Х2.70	62	
3	ГОСТ 30674-99	Д2 1.00Х2.70	4	
4	ГОСТ 30674-99	Д3 1.00Х2.20	2	

Экспликация оконных и дверных проемов

Поз.	Обозначение	Наименование	Кол.	Примечание
		Окна ПВХ		
1	ГОСТ 30674-99	ОП4 4.95Х2.70	1	
2	ГОСТ 30674-99	ОП5 2.00Х2.70	1	
3	ГОСТ 30674-99	ОП6 1.40Х2.70	1	
4	ГОСТ 30674-99	ОП7 4.40Х3.30	1	
5	ГОСТ 30674-99	ОП8 4.40Х3.30	1	
		Двери ПВХ		
6	ГОСТ 30674-99	Д4 3.90Х2.70	1	
7	ГОСТ 30674-99	Д5 5.10Х2.70	2	
8	ГОСТ 30674-99	Д6 3.65Х2.70	2	



ჰიტრაჟები		სიგანე	სიგრძე	ფართობი	მოცულობა ერთეული	II სართული	III სართული	IV სართული	V სართული	VI სართული	VII სართული	VIII სართული	IX სართული	X სართული	XI სართული	სახურავი	საერთო რაოდენობა	საერთო ფართობი
დასახელება	მასალა																	
ჰტ-1	ალუმინის კარი, თერმო პროფილი ორმაგი მინაპაკეტი. ფერი რალ.7016 შესაბამისი	4,95	2,7	13,365	1												1	13,365
ჰტ-2	ალუმინის კარი, თერმო პროფილი ორმაგი მინაპაკეტი. ფერი რალ.7016 შესაბამისი	3,9	2,7	10,53	1												1	10,53
ჰტ-3	ალუმინის კარი, თერმო პროფილი ორმაგი მინაპაკეტი. ფერი რალ.7016 შესაბამისი	5,1	2,7	13,77	1												1	13,77
ჰტ-4	ალუმინის კარი, თერმო პროფილი ორმაგი მინაპაკეტი. ფერი რალ.7016 შესაბამისი	3,65	2,7	9,855	1												1	9,855
ჰტ-5	ალუმინის კარი, თერმო პროფილი ორმაგი მინაპაკეტი. ფერი რალ.7016 შესაბამისი	2	2,7	5,4	1												1	5,4
ჰტ-6	ალუმინის კარი, თერმო პროფილი ორმაგი მინაპაკეტი. ფერი რალ.7016 შესაბამისი	1,4	2,7	3,78	1												1	3,78
ჰტ-7	ალუმინის კარი, თერმო პროფილი ორმაგი მინაპაკეტი. ფერი რალ.7016 შესაბამისი	4,4	3,3	14,52	1												1	14,52
ჰტ-8	ალუმინის კარი, თერმო პროფილი ორმაგი მინაპაკეტი. ფერი რალ.7016 შესაბამისი	4,4	3,3	14,52	1												1	14,52
ჰტ-9	მატლოპლასტმასი ფერი რალ.7016 შესაბამისი	1,8	2,7	4,86		8	9	8	8	8	8	8	8	8	8		81	393,66
ჰტ-9"	მატლოპლასტმასი ფერი რალ.7016 შესაბამისი	1,8	2,7	4,86		4	6	5	5	5	5	5	5	5	5		50	243
ჰტ-10	მატლოპლასტმასი ფერი რალ.7016 შესაბამისი	1,6	2,7	4,32		4	3	1	1	1	1	1	1	1	1		15	64,8
ჰტ-11	მატლოპლასტმასი ფერი რალ.7016 შესაბამისი	0,4	2,7	1,08			2	2	2	2	2	2	2	2	2		18	19,44
ჰტ-11"	მატლოპლასტმასი ფერი რალ.7016 შესაბამისი	0,4	2,7	1,08			2	2	2	2	2	2	2	2	2		18	19,44
ჯ-1	მატლოპლასტმასი ფერი რალ.7016 შესაბამისი	0,9	2,7	2,43		3	5	6	6	6	6	6	6	6	6		56	136,08
ჯ-1"	მატლოპლასტმასი ფერი რალ.7016 შესაბამისი	0,9	2,7	2,43		2	4	7	7	7	7	7	7	7	7		62	150,66
ჯ-2	ლითონი ფერი რალ.7016 შესაბამისი	1	2,7	2,7	4												4	10,8
ჯ-3	ლითონი ფერი რალ.7016 შესაბამისი	1	2,2	2,2												2	2	4,4
ფ-1	მატლოპლასტმასი ფერი რალ.7016 შესაბამისი	1,5	1,7	2,55	5	3	5	8	8	8	8	8	8	8	8		77	196,35
ფ-1"	მატლოპლასტმასი ფერი რალ.7016 შესაბამისი	1,5	1,7	2,55	2	2	4	6	6	6	6	6	6	6	6		56	142,8
ფ-2	მატლოპლასტმასი ფერი რალ.7016 შესაბამისი	2,1	1,7	3,57	2												2	7,14
ფ-2"	მატლოპლასტმასი ფერი რალ.7016 შესაბამისი	2,05	1,7	3,485	1												1	3,485
ფ-3	მატლოპლასტმასი ფერი რალ.7016 შესაბამისი	1,5	1,7	2,55		7											7	17,85
ჯამი					22	33	40	45	45	45	45	45	45	45	45		447	1467,17

ფორმატი A-3 | დაკვეთა №

შენიშვნები:

1.ნახაზზე ზომები მოცემულია მილიმეტრებში

2. ნახაზის ყველა ცვლილება მშენებლობისას შეთანხმებული უნდა იყოს პროექტის ავტორთან.

ტექნიკურ-ეკონომიკური მაჩვენებლები:

ჯარ-ფანჯრის სპეციფიკაცია

პირობითი ნიშნები:

დამკვეთი :

პროექტის მისამართი :

ქ. თბილისი, დიდი დიღომი, ვეფხისტყაოსნის ქუჩა ნაკვეთების ს/კ 01.72.14.035.761 ; 01.72.14.035.762

პროექტის ფუნქცია :

მრავალფუნქციური კომპლექსი/შენობა, მრავალბინიანი საცხოვრებელი სახლი (კომერციული,საცხოვრებელი)

კომპანია:

შპს. ემ სი

საიდენტ. კოდი:

402.043.481

იურ. მისამართი:

ქ. თბილისი ბალიაშვილის ქ.№40

თანამდებობა	გვარი	ხელმოწერა
დირექტორი	ვ. ცაავაა	
ავტორი	ნ. ბარიძე	
ავტორი	ო.თოხარელი	

მასშტაბი 1:100

თარიღი 2021

სტადია	ფურცელი	ფურცლები
პროექტი	A-3	

კიბის შუალედის დეკორატიული ქალუქის პანელი 1.65 ნიშნულიდან დაბლა

მ 1:20

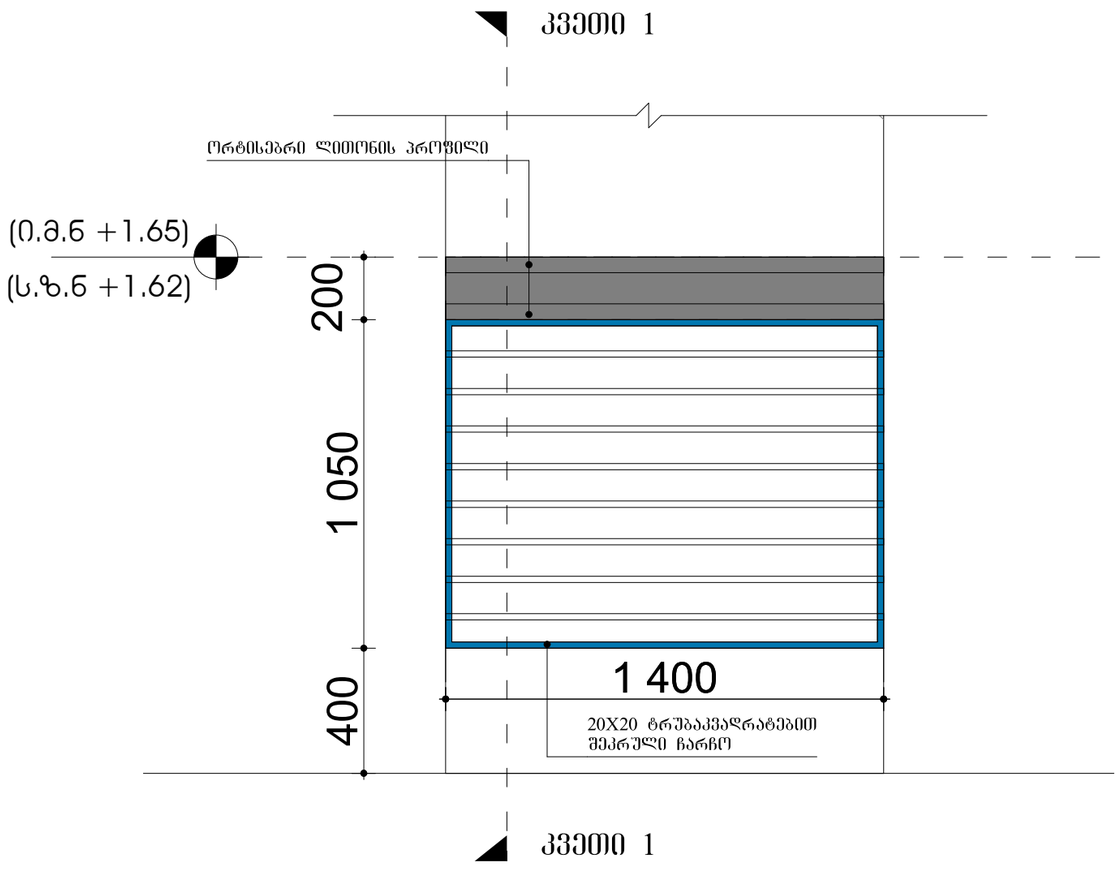

ჩამაგრების კვეთი 1

მ 1:20

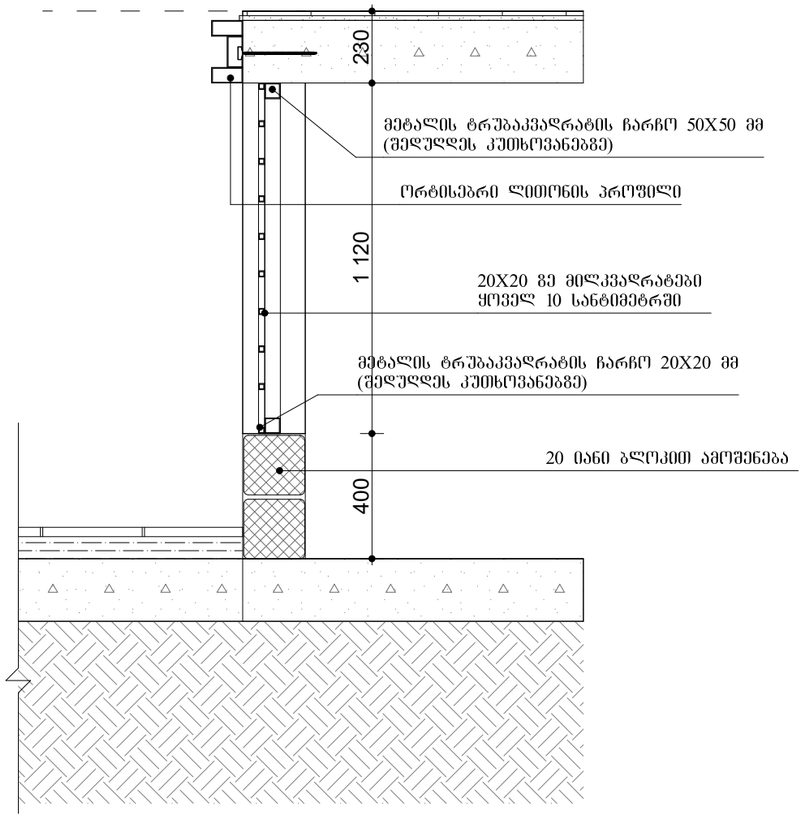

ფორმატი	A-3
დაჯვეთა №	

შენიშვნები:

1.ნახაზზე ზომები მოცემულია მილიმეტრებში

2. ნახაზის ყველა ცვლილება მშენებლობისას შეთანხმებული უნდა იყოს პროექტის ავტორთან. :

ტექნიკურ-ეკონომიკური მაჩვენებლები

ჭალუზების დეტალური ნახაზი

პირობითი ნიშნები:

დამკვეთი :

პროექტის მისამართი :

ქ. თბილისი, დიდი დიღომი, ვეფხისტყაოსნის ქუჩა
ს/კ 01.72.14.035.963

პროექტის ფუნქცია :

მრავალფუნქციური კომპლექსი/შენობა, მრავალბინიანი საცხოვრებელი სახლი (კომერციული,საცხოვრებელი)

კომპანია:	შპს. ემ სი
საიდ. კოდი:	402.043.481
იურ. მისამართი:	ქ. თბილისი ბალიაშვილის ქ.№40

თანამდებობა	გვარი	ხელმოწერა
დირექტორი	ვ. ცეკვავა	
ავტორი	ნ. ბერიძე	
ავტორი	ო.თუხარელი	

მასშტაბი	1:25
თარიღი	2021

სტადია	ფურცელი	ფურცლები
პროექტი	A-3	

კიბის უჯრედის დეკორატიული ქალუზის№3 პანელი 34.65 ნიშნულიდან

მ 1:20

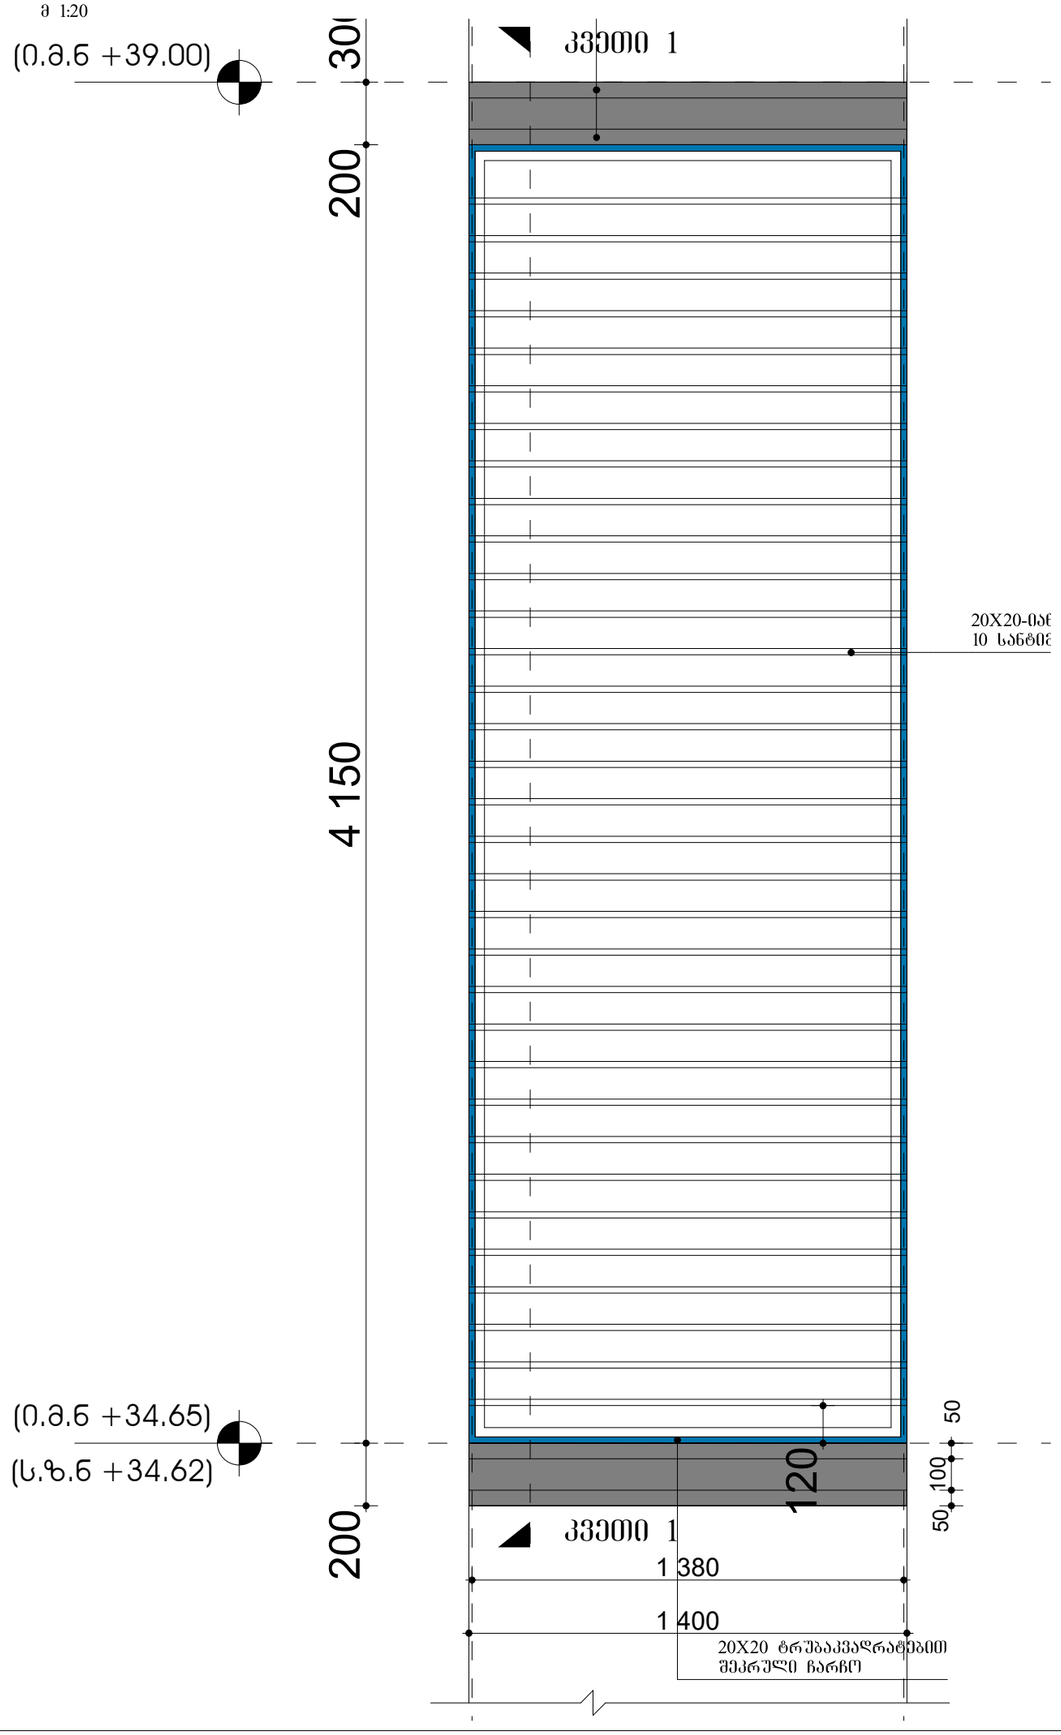

ჩამაგრების კვეთი 1

მ 1:20

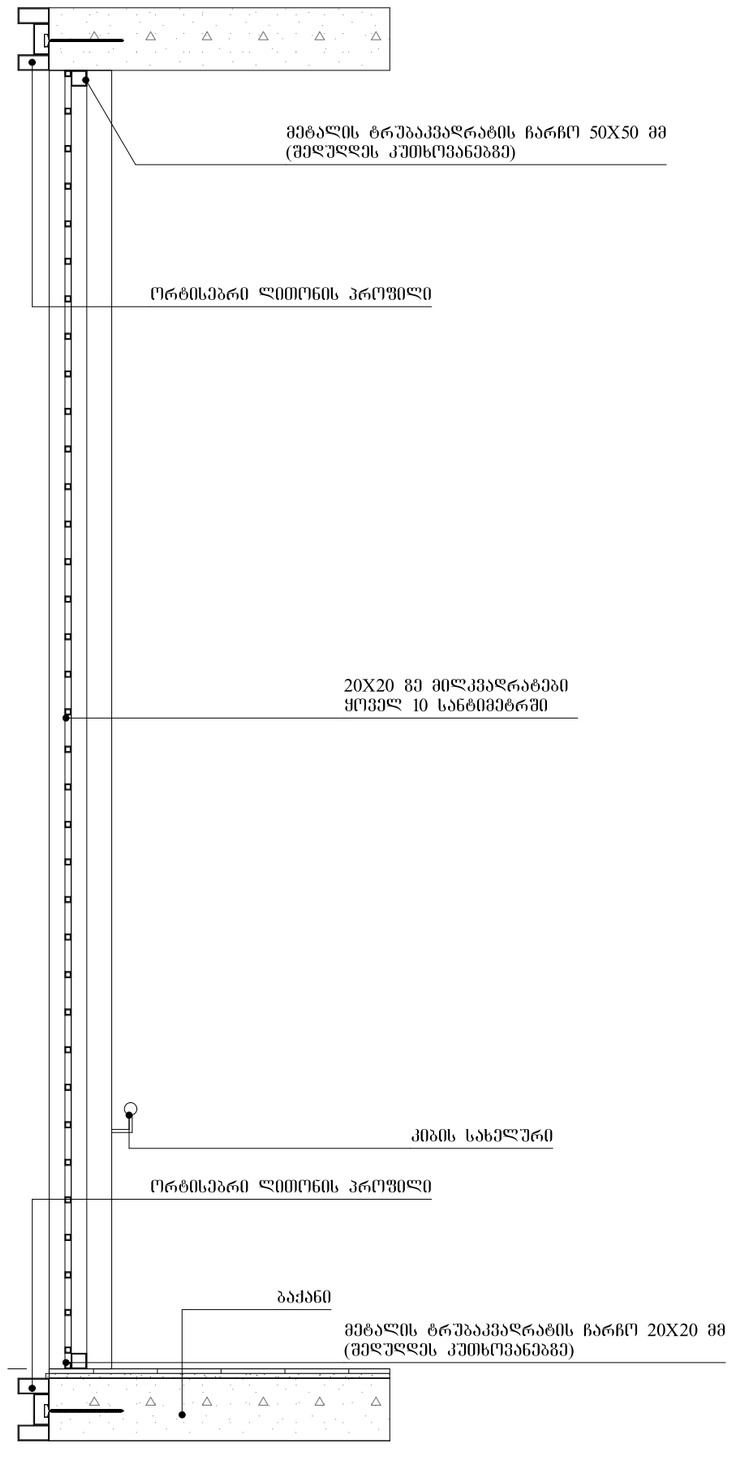

ფორმატი	A-3	დაკვეთა №

შენიშვნები:

1.ნახაზზე ზომები მოცემულია მილიმეტრებში

2. ნახაზის ყველა ცვლილება მშენებლობისას შეთანხმებული უნდა იყოს პროექტის ავტორთან. :

ტექნიკურ-ეკონომიკური მაჩვენებლები

ქალუზების დეტალური ნახაზი

პირობითი ნიშნები:

დამკვეთი :

პროექტის მისამართი :

ქ. თბილისი, დიდი დიღომი, ვეფხისტყაოსნის ქუჩა
ს/კ 01.72.14.035.963

პროექტის ფუნქცია :

მრავალფუნქციური კომპლექსი/შენობა, მრავალბინიანი საცხოვრებელი სახლი (კომერციული,საცხოვრებელი)

კომპანია:	შპს. ემ სი
საიდ. კოდი:	402.043.481
იურ. მისამართი:	ქ. თბილისი ბალდაშვილის ქ.№40

თანამდებობა	გვარი	ხელმოწერა
დირექტორი	ვ. ცეკვავა	
ავტორი	ნ. ბერიძე	
ავტორი	ო.თუხარელი	

მასშტაბი	1:25
თარიღი	2021

სტადია	ფურცელი	ფურცლები
პროექტი	A-3	

მოაჯირი ტ-1 ის გეგმა
მ 1:25

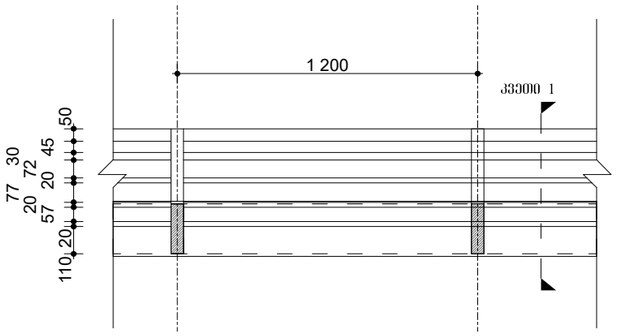

მოაჯირი ტ-1 ის განშლა
მ 1:25

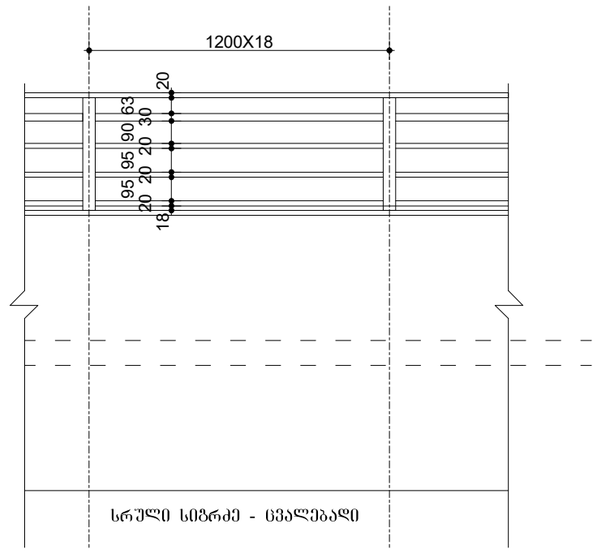

ჩამაგრების კვეთი 1
მ 1:20

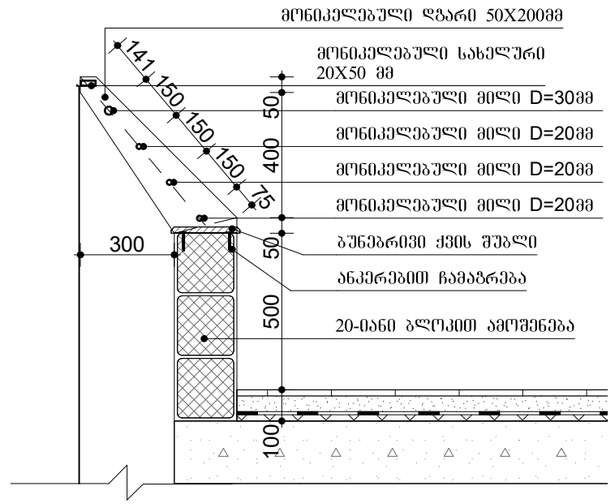

მოაჯირი ტ-2 ის გეგმა
მ 1:25

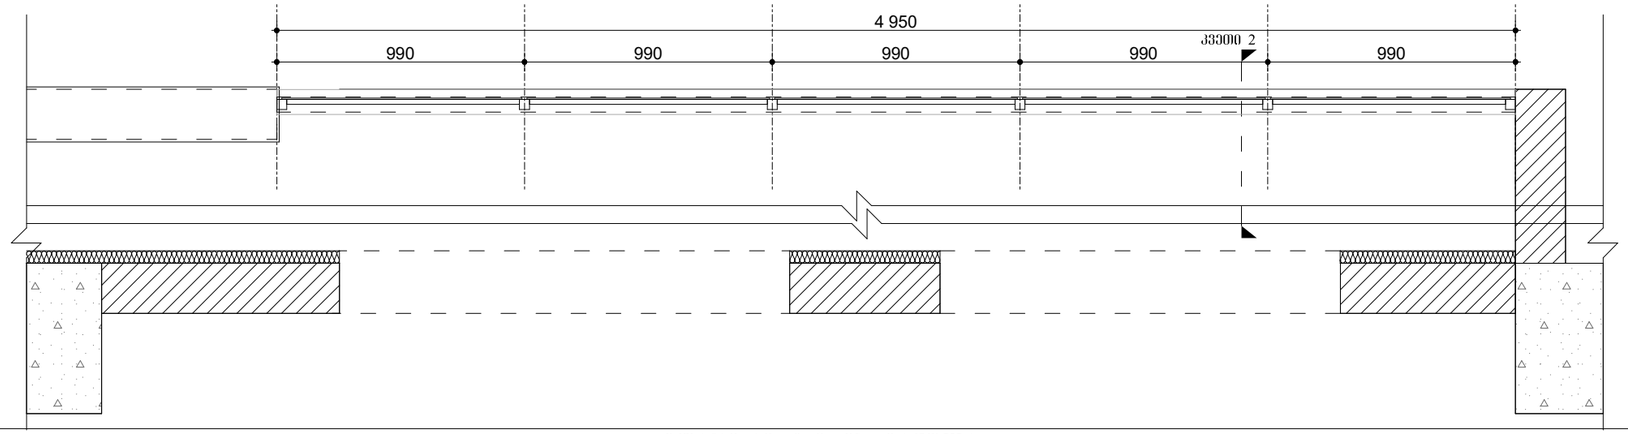

მოაჯირი ტ-2 ის განშლა
მ 1:25

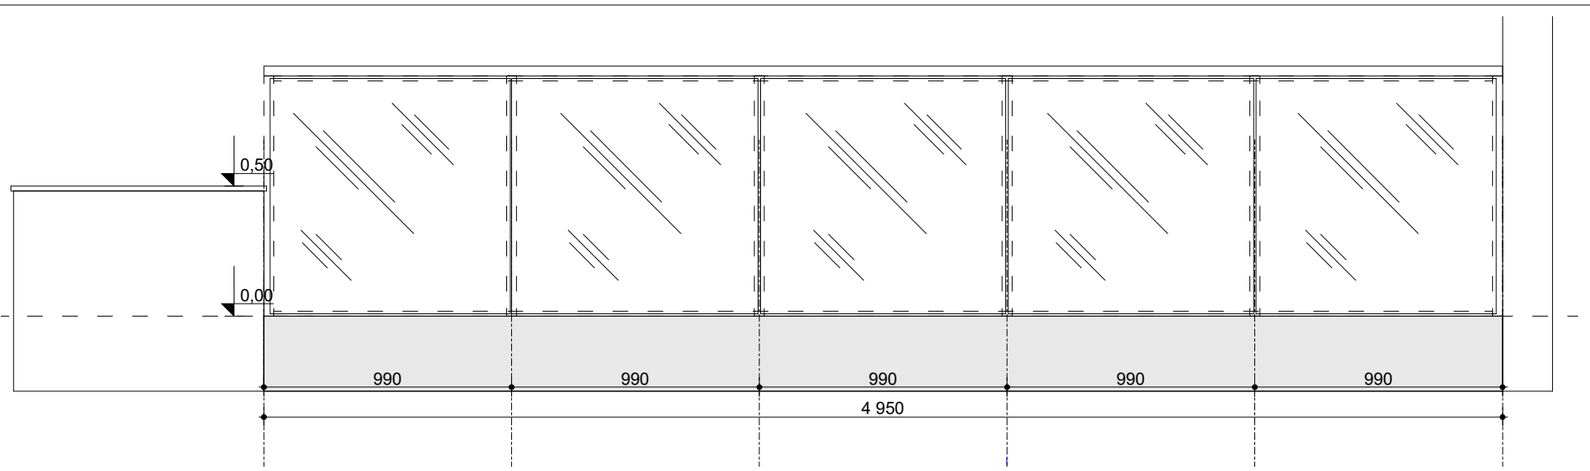

ჩამაგრების კვეთი 2
მ 1:20

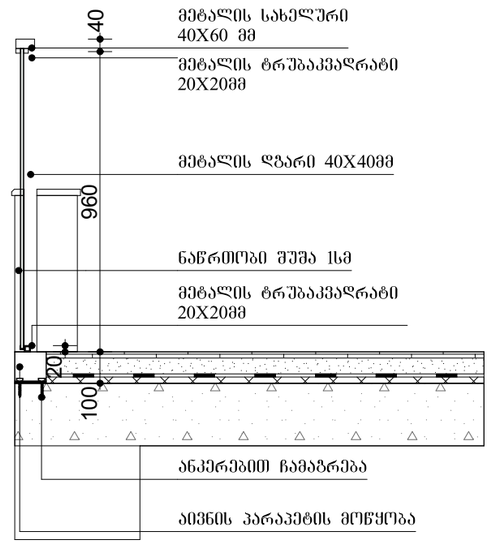

ფორმატი	A-3
ლაჯვარის №	

შენიშვნები:

1.ნახაზზე ზომები მოცემულია მილიმეტრებში

2. ნახაზის ყველა ცვლილება მშენებლობისას მკაცრად დაცული უნდა იყოს პროექტის ავტორთან. :

ტექნიკურ-ეკონომიკური მაჩვენებლები

მოაჯირების სპეციფიკაცია

პირობითი ნიშნები:

დამკვეთი :

პროექტის მისამართი :

ქ. თბილისი, დიდი დიღომი, ვეფხისტყაოსნის ქუჩა ს/ს 01.72.14.035.963

პროექტის ფუნქცია :

მრავალფუნქციური კომპლექსი/შენობა, მრავალბინიანი საცხოვრებელი სახლი (კომერციული,საცხოვრებელი)

კომპანია:
შპს. ემ სი
საიდ. კოდი:
402.043.481
იურ. მისამართი:
ქ. თბილისი ბალიაშვილის ქ.№40

თანამდებობა	გვარი	ხელმოწერა
დირექტორი	ვ. ცეკვავა	
ავტორი	ნ. ბერიძე	
ავტორი	ო.თუხარელი	

მასშტაბი	1:25
თარიღი	2021

სტადია	ფურცელი	ფურცლები
პროექტი	A-3	

მოაჯირი ტ-3 ის გეგმა

მ 1:25

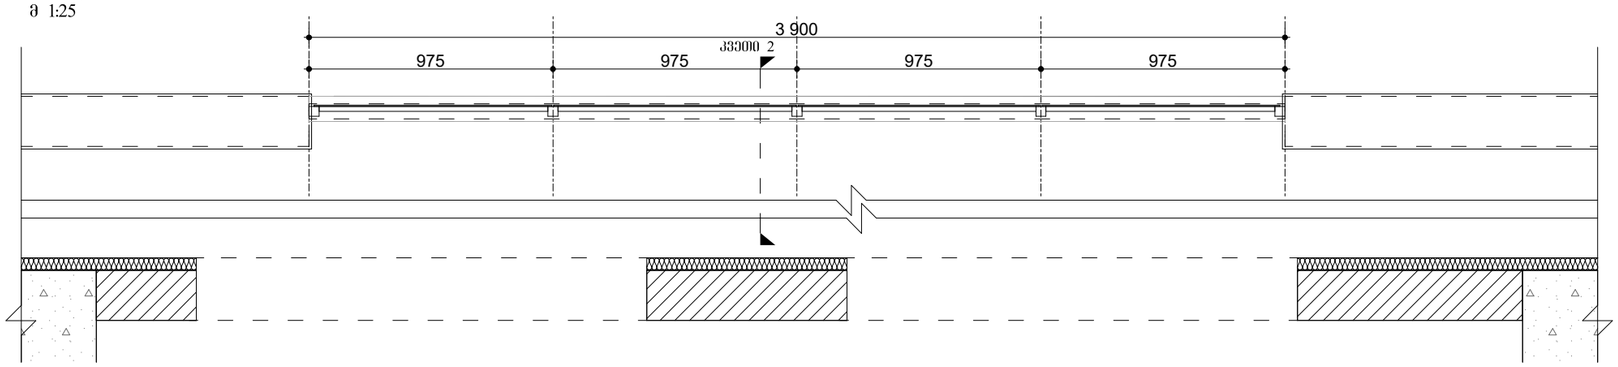

მოაჯირი ტ-3 ის განშლა

მ 1:25

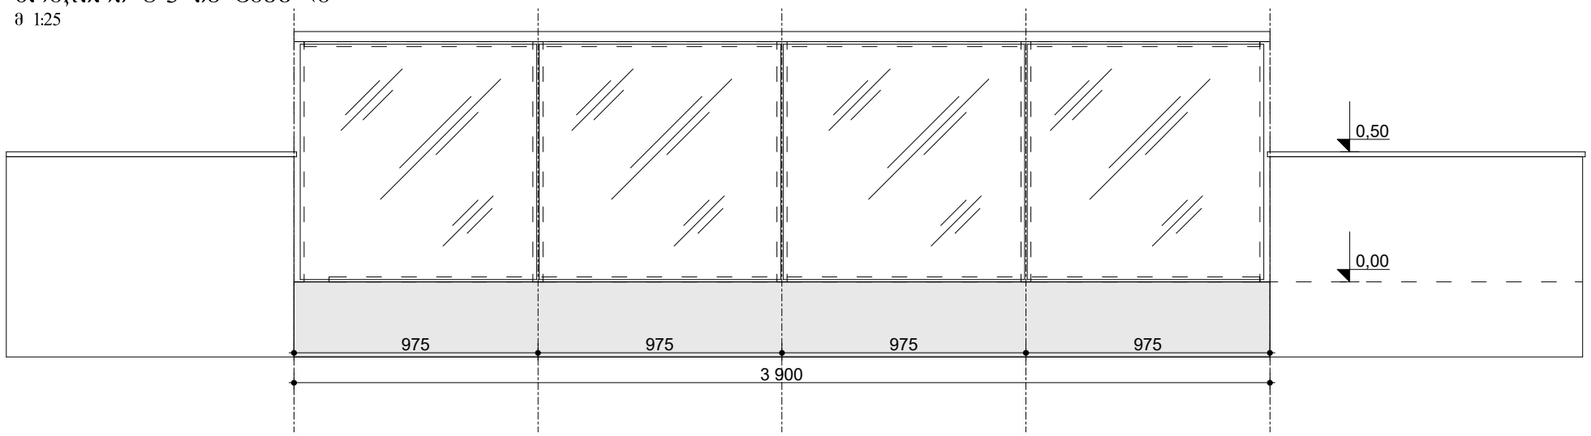

მოაჯირი ტ-4 ის გეგმა

მ 1:25

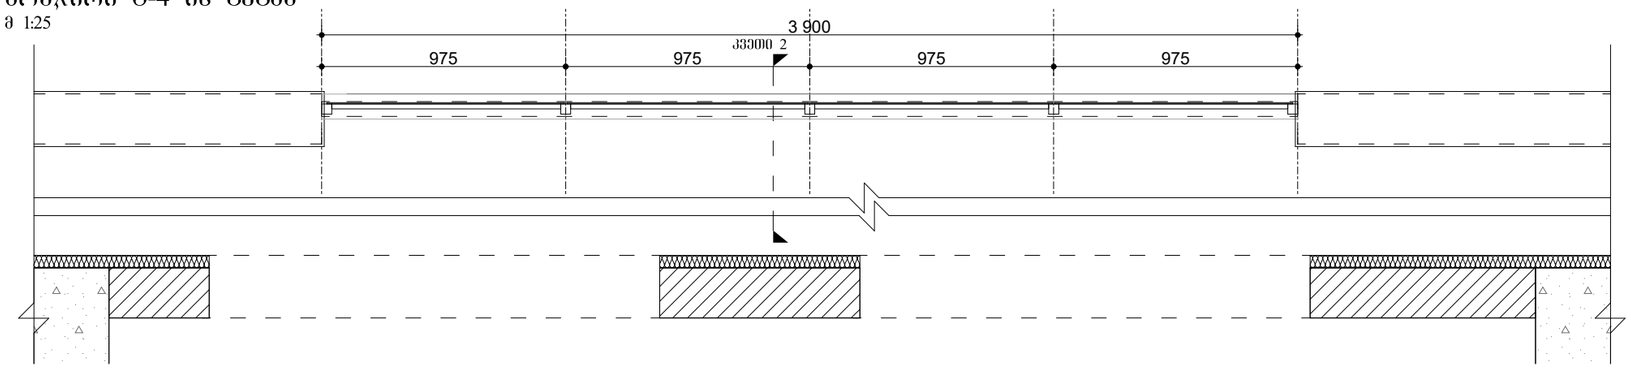

მოაჯირი ტ-4 ის განშლა

მ 1:25

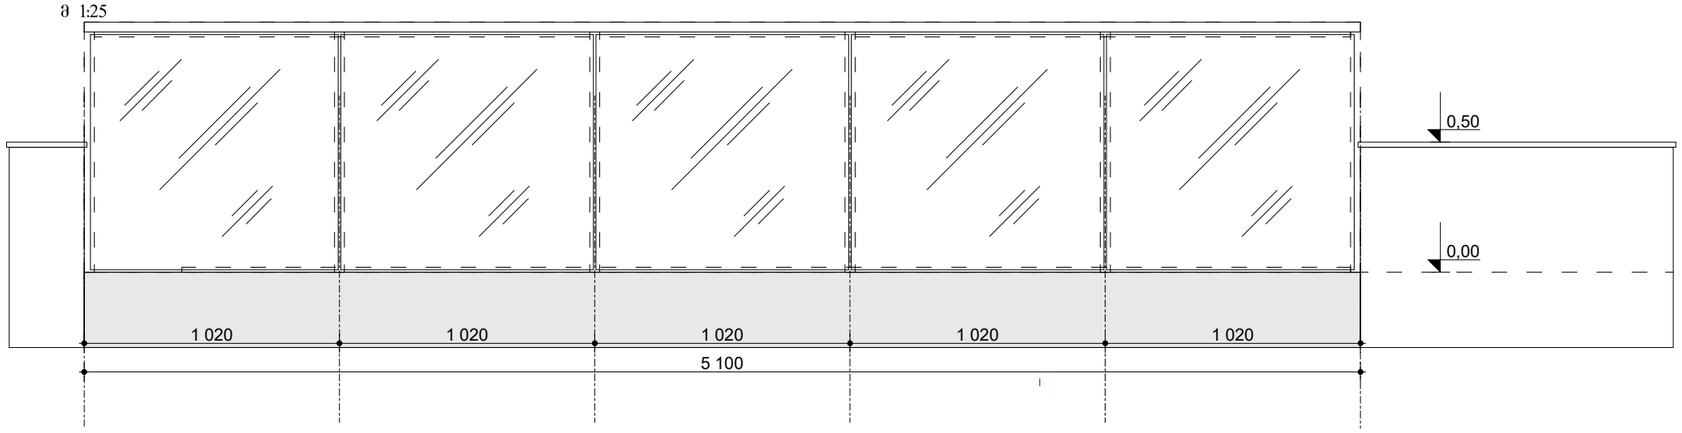

ჩამაგრების კვეთი 2

მ 1:20

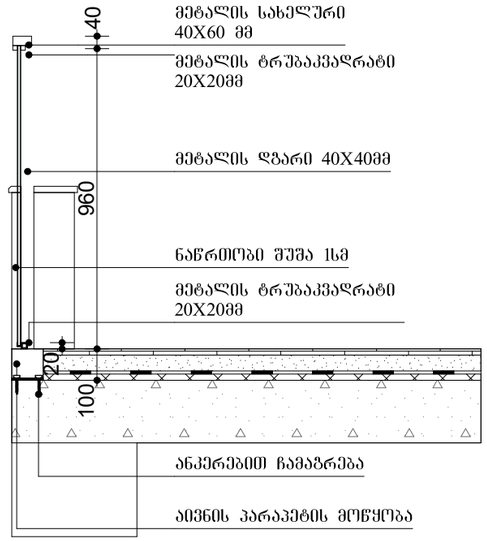

ფორმატი	A-3
დაკვეთა №	

შენიშვნები:

1.ნახაზზე ზომები მოცემულია მილიმეტრებში

2. ნახაზის ყველა ცვლილება მშენებლობისას შეთანხმებული უნდა იყოს პროექტის ავტორთან.

ტექნიკურ-ეკონომიკური მაჩვენებლები

მოაჯირების სპეციფიკაცია

პირობითი ნიშნები:

დამკვეთი :

პროექტის მისამართი :

ქ. თბილისი, დიდი დიღომი, ვეფხისტყაოსნის ქუჩა ს/ს 01.72.14.035.963

პროექტის ფუნქცია :

მრავალფუნქციური კომპლექსი/შენობა, მრავალბინიანი საცხოვრებელი სახლი (კომერციული,საცხოვრებელი)

კომპანია:	შპს. ემ სი
საინდ. კოდი:	402.043.481
იურ. მისამართი:	ქ. თბილისი ბალიაშვილის ქ.№40

თანამდებობა	გვარი	ხელმოწერა
დირექტორი	ვ. ცეკვავა	
ავტორი	ნ. ბერიძე	
ავტორი	ო.თუხარელი	

მასშტაბი	1:25
თარიღი	2021

სტადია	ფურცელი	ფურცლები
პროექტი	A-3	

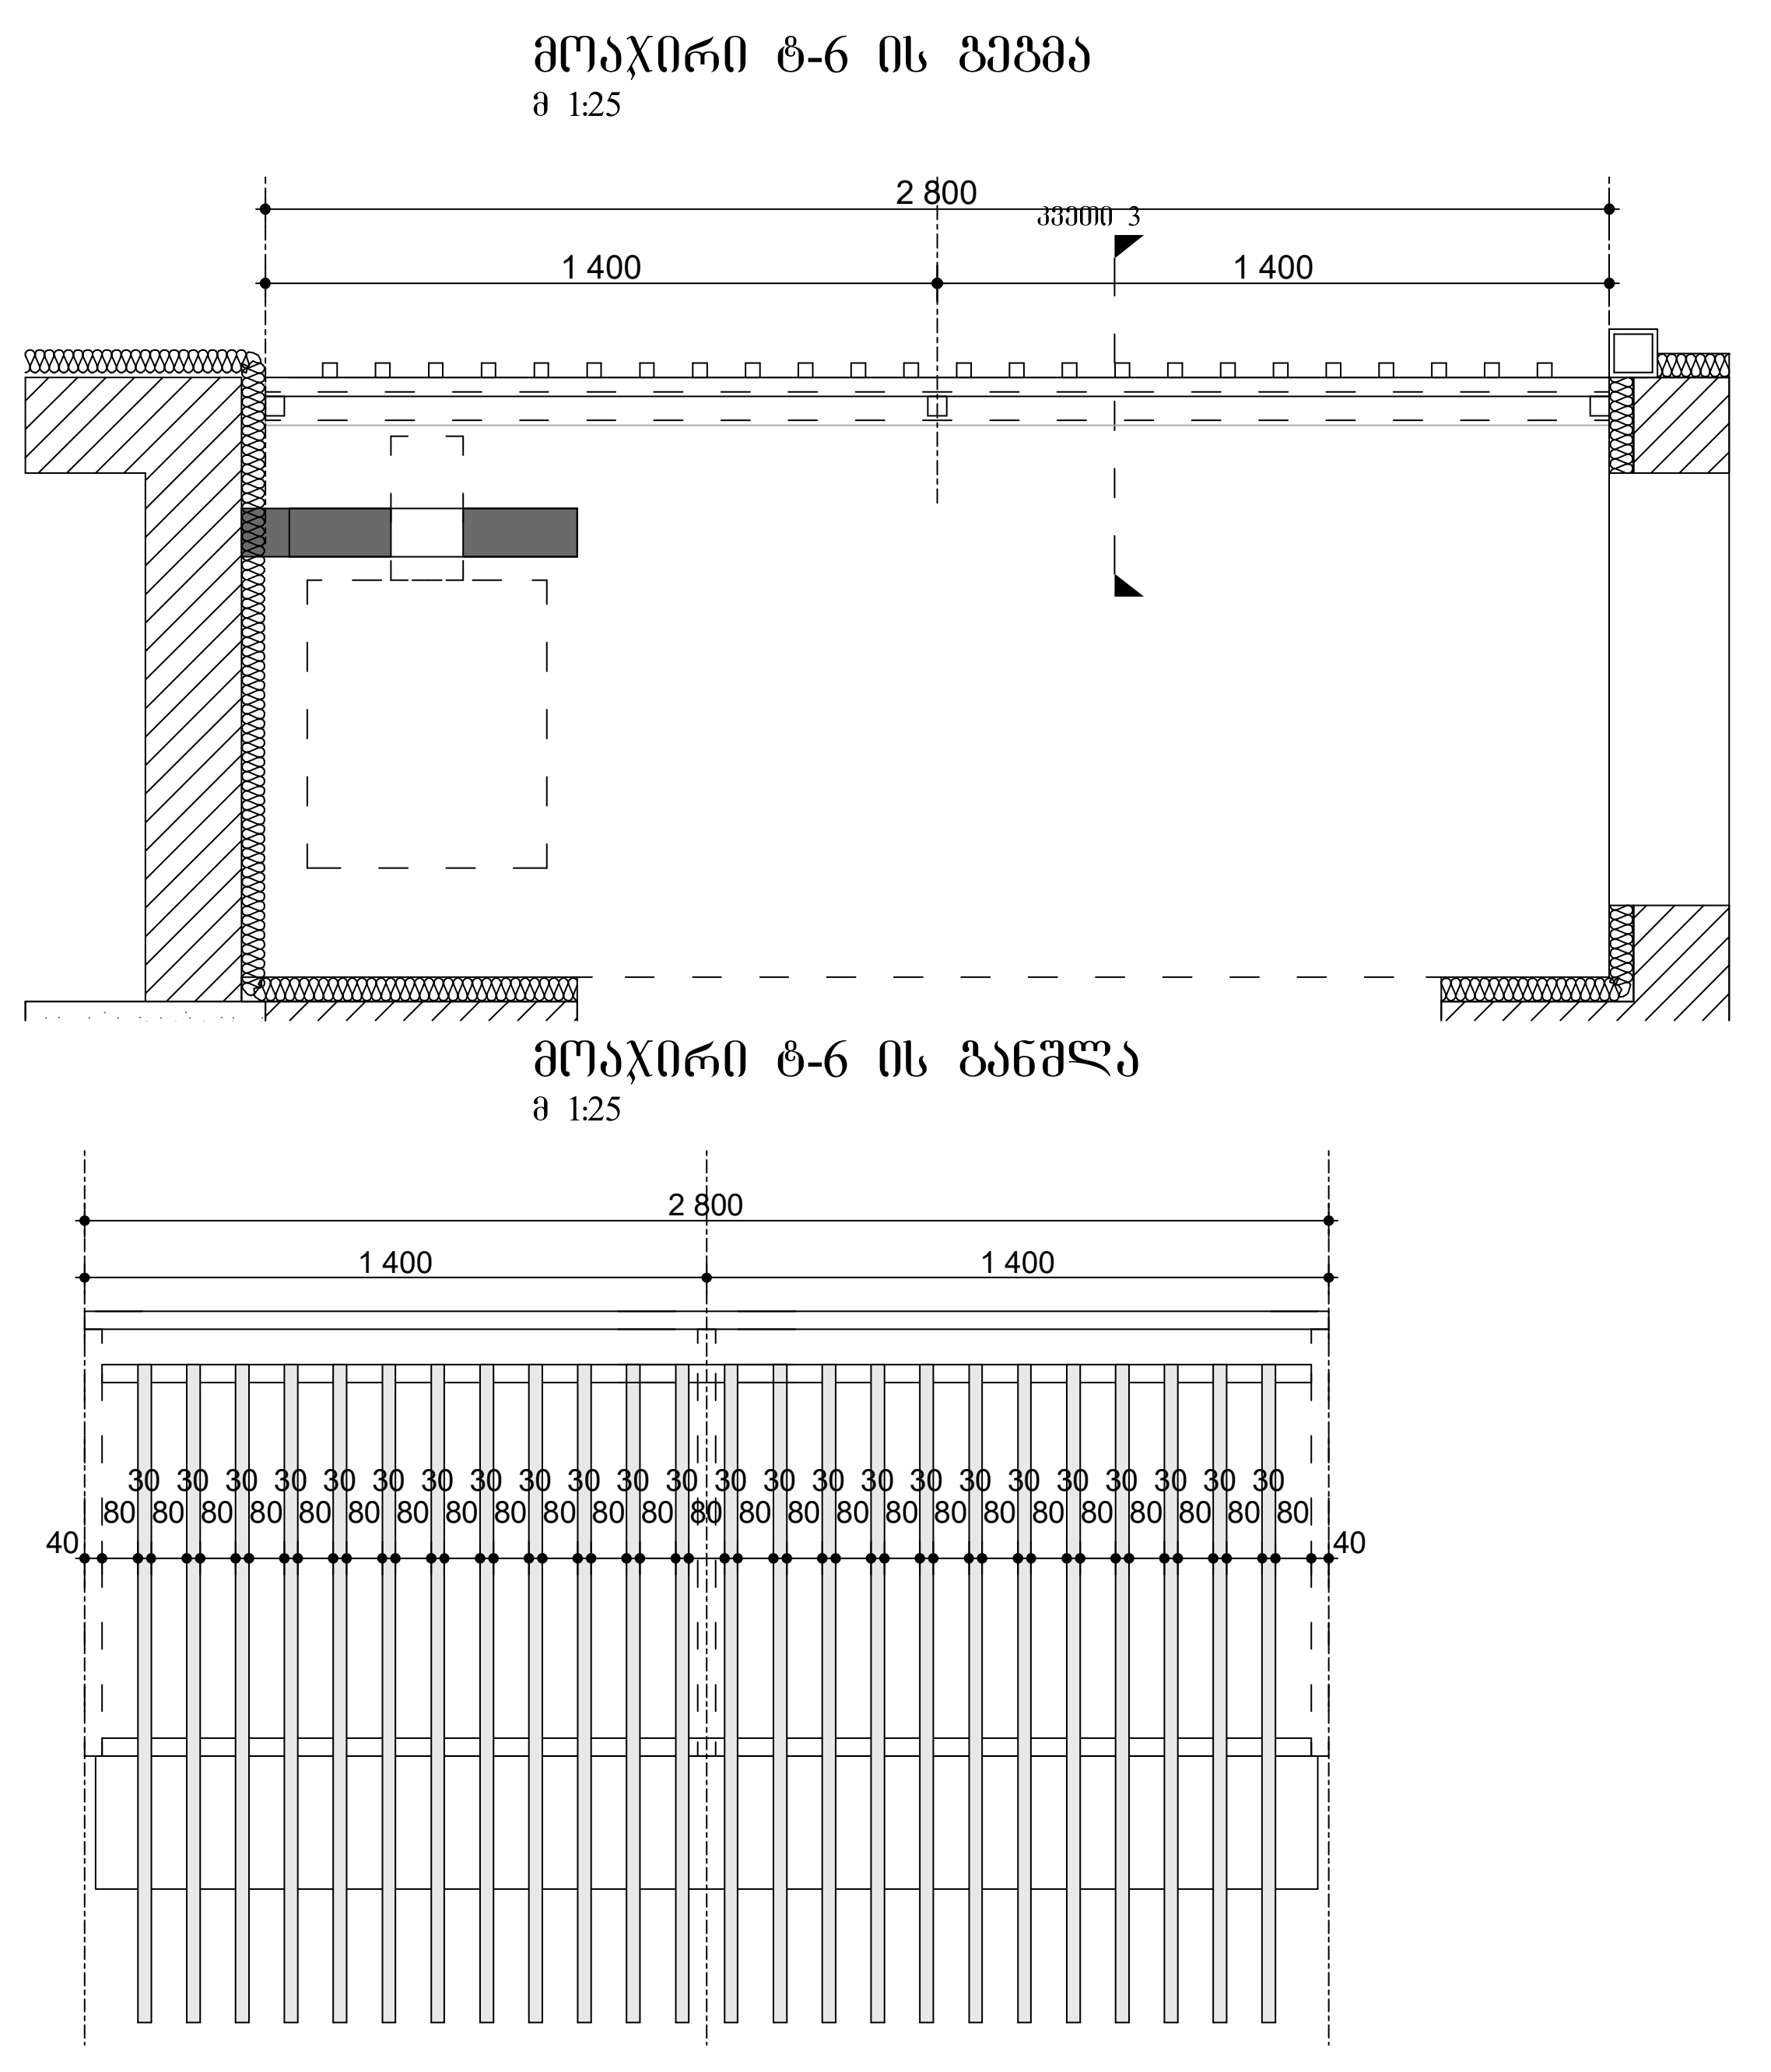

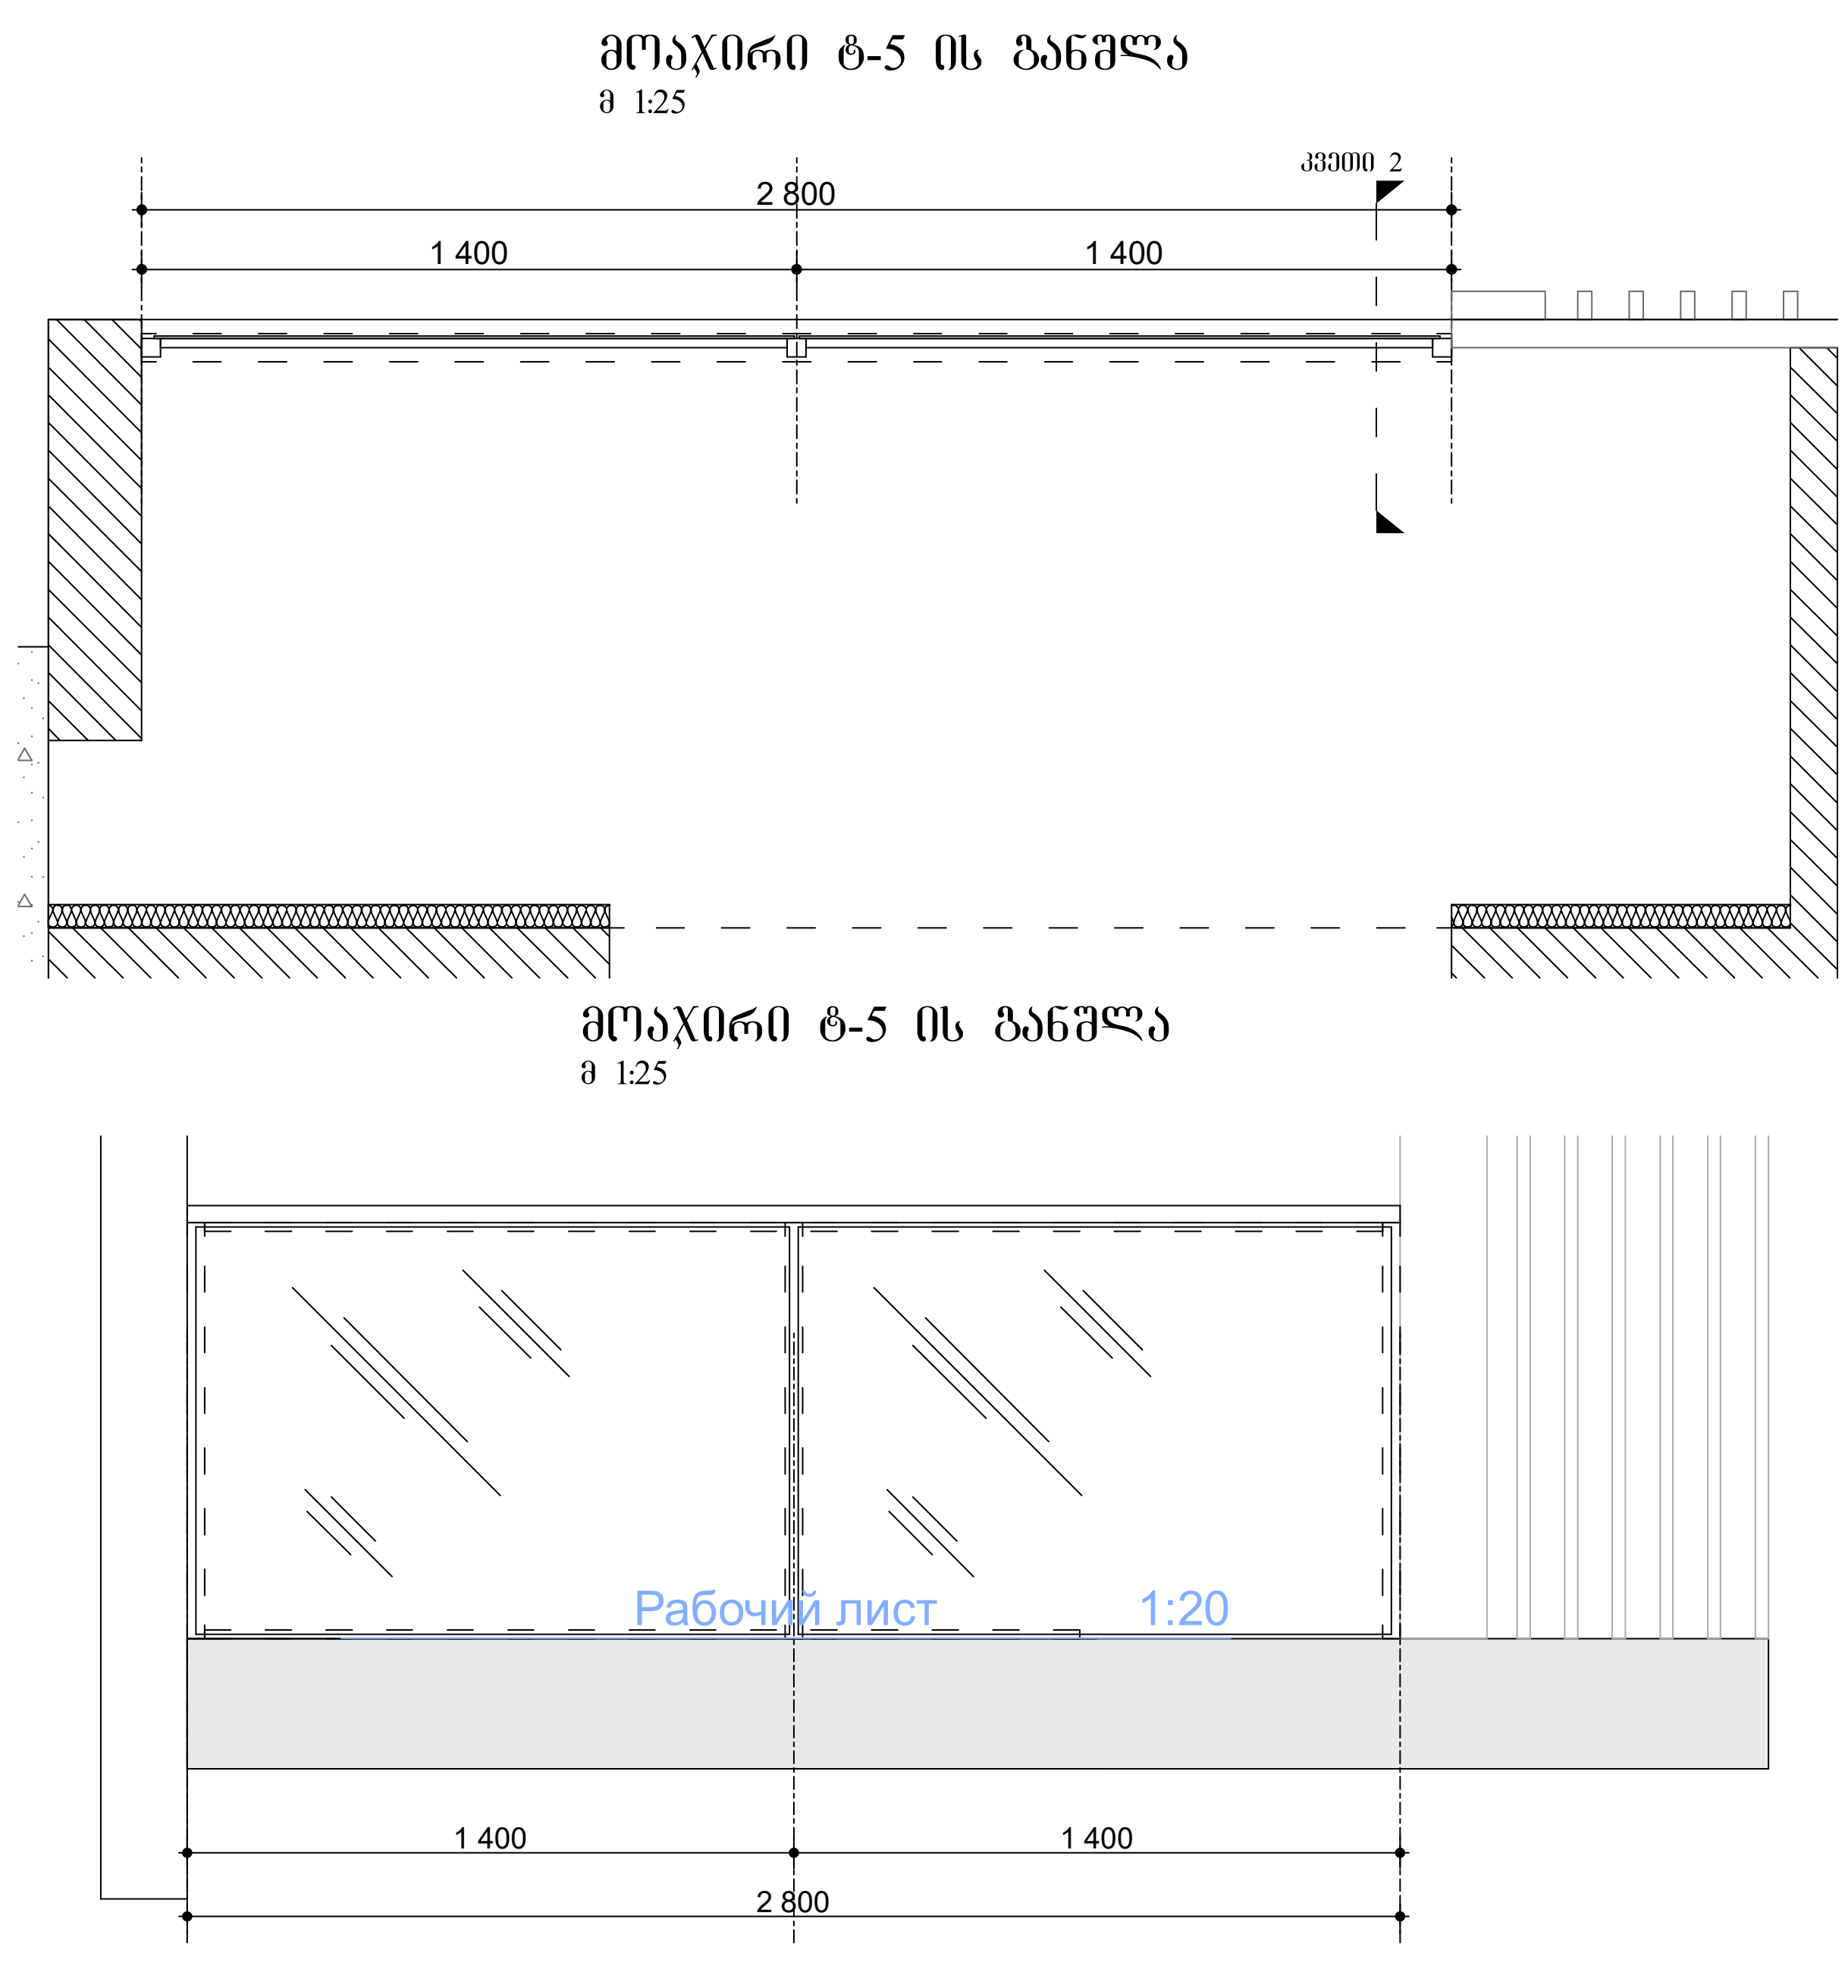

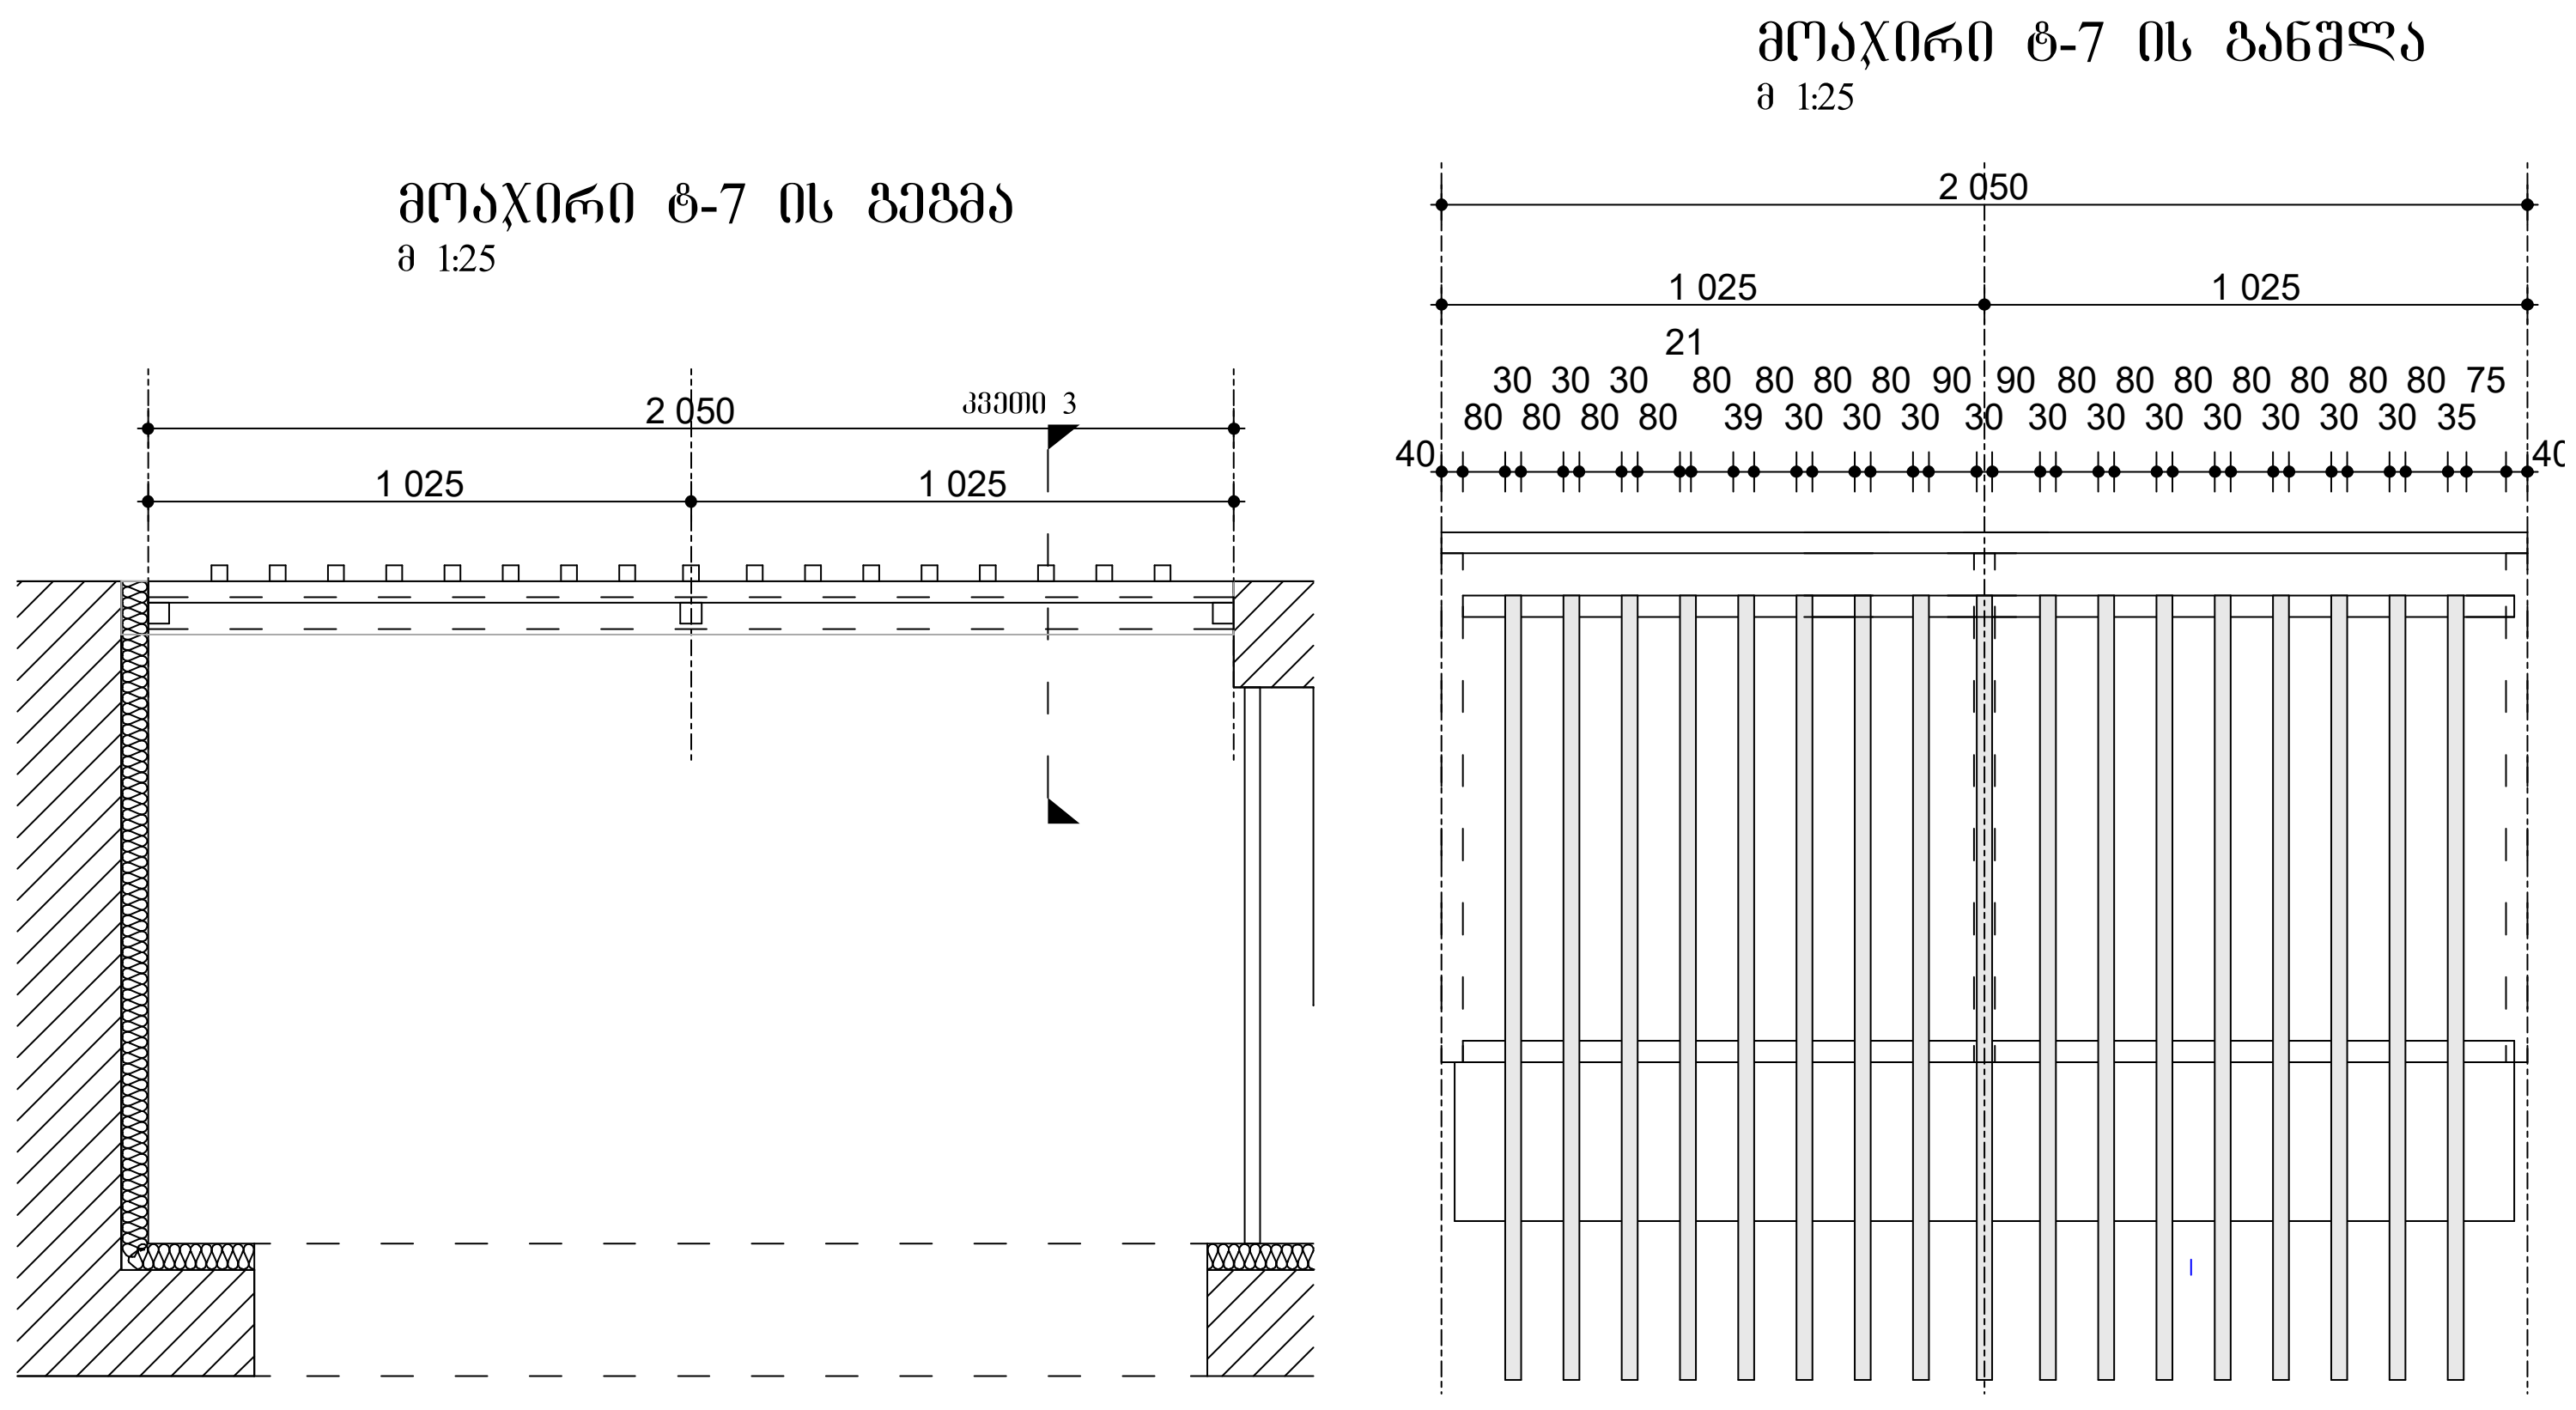

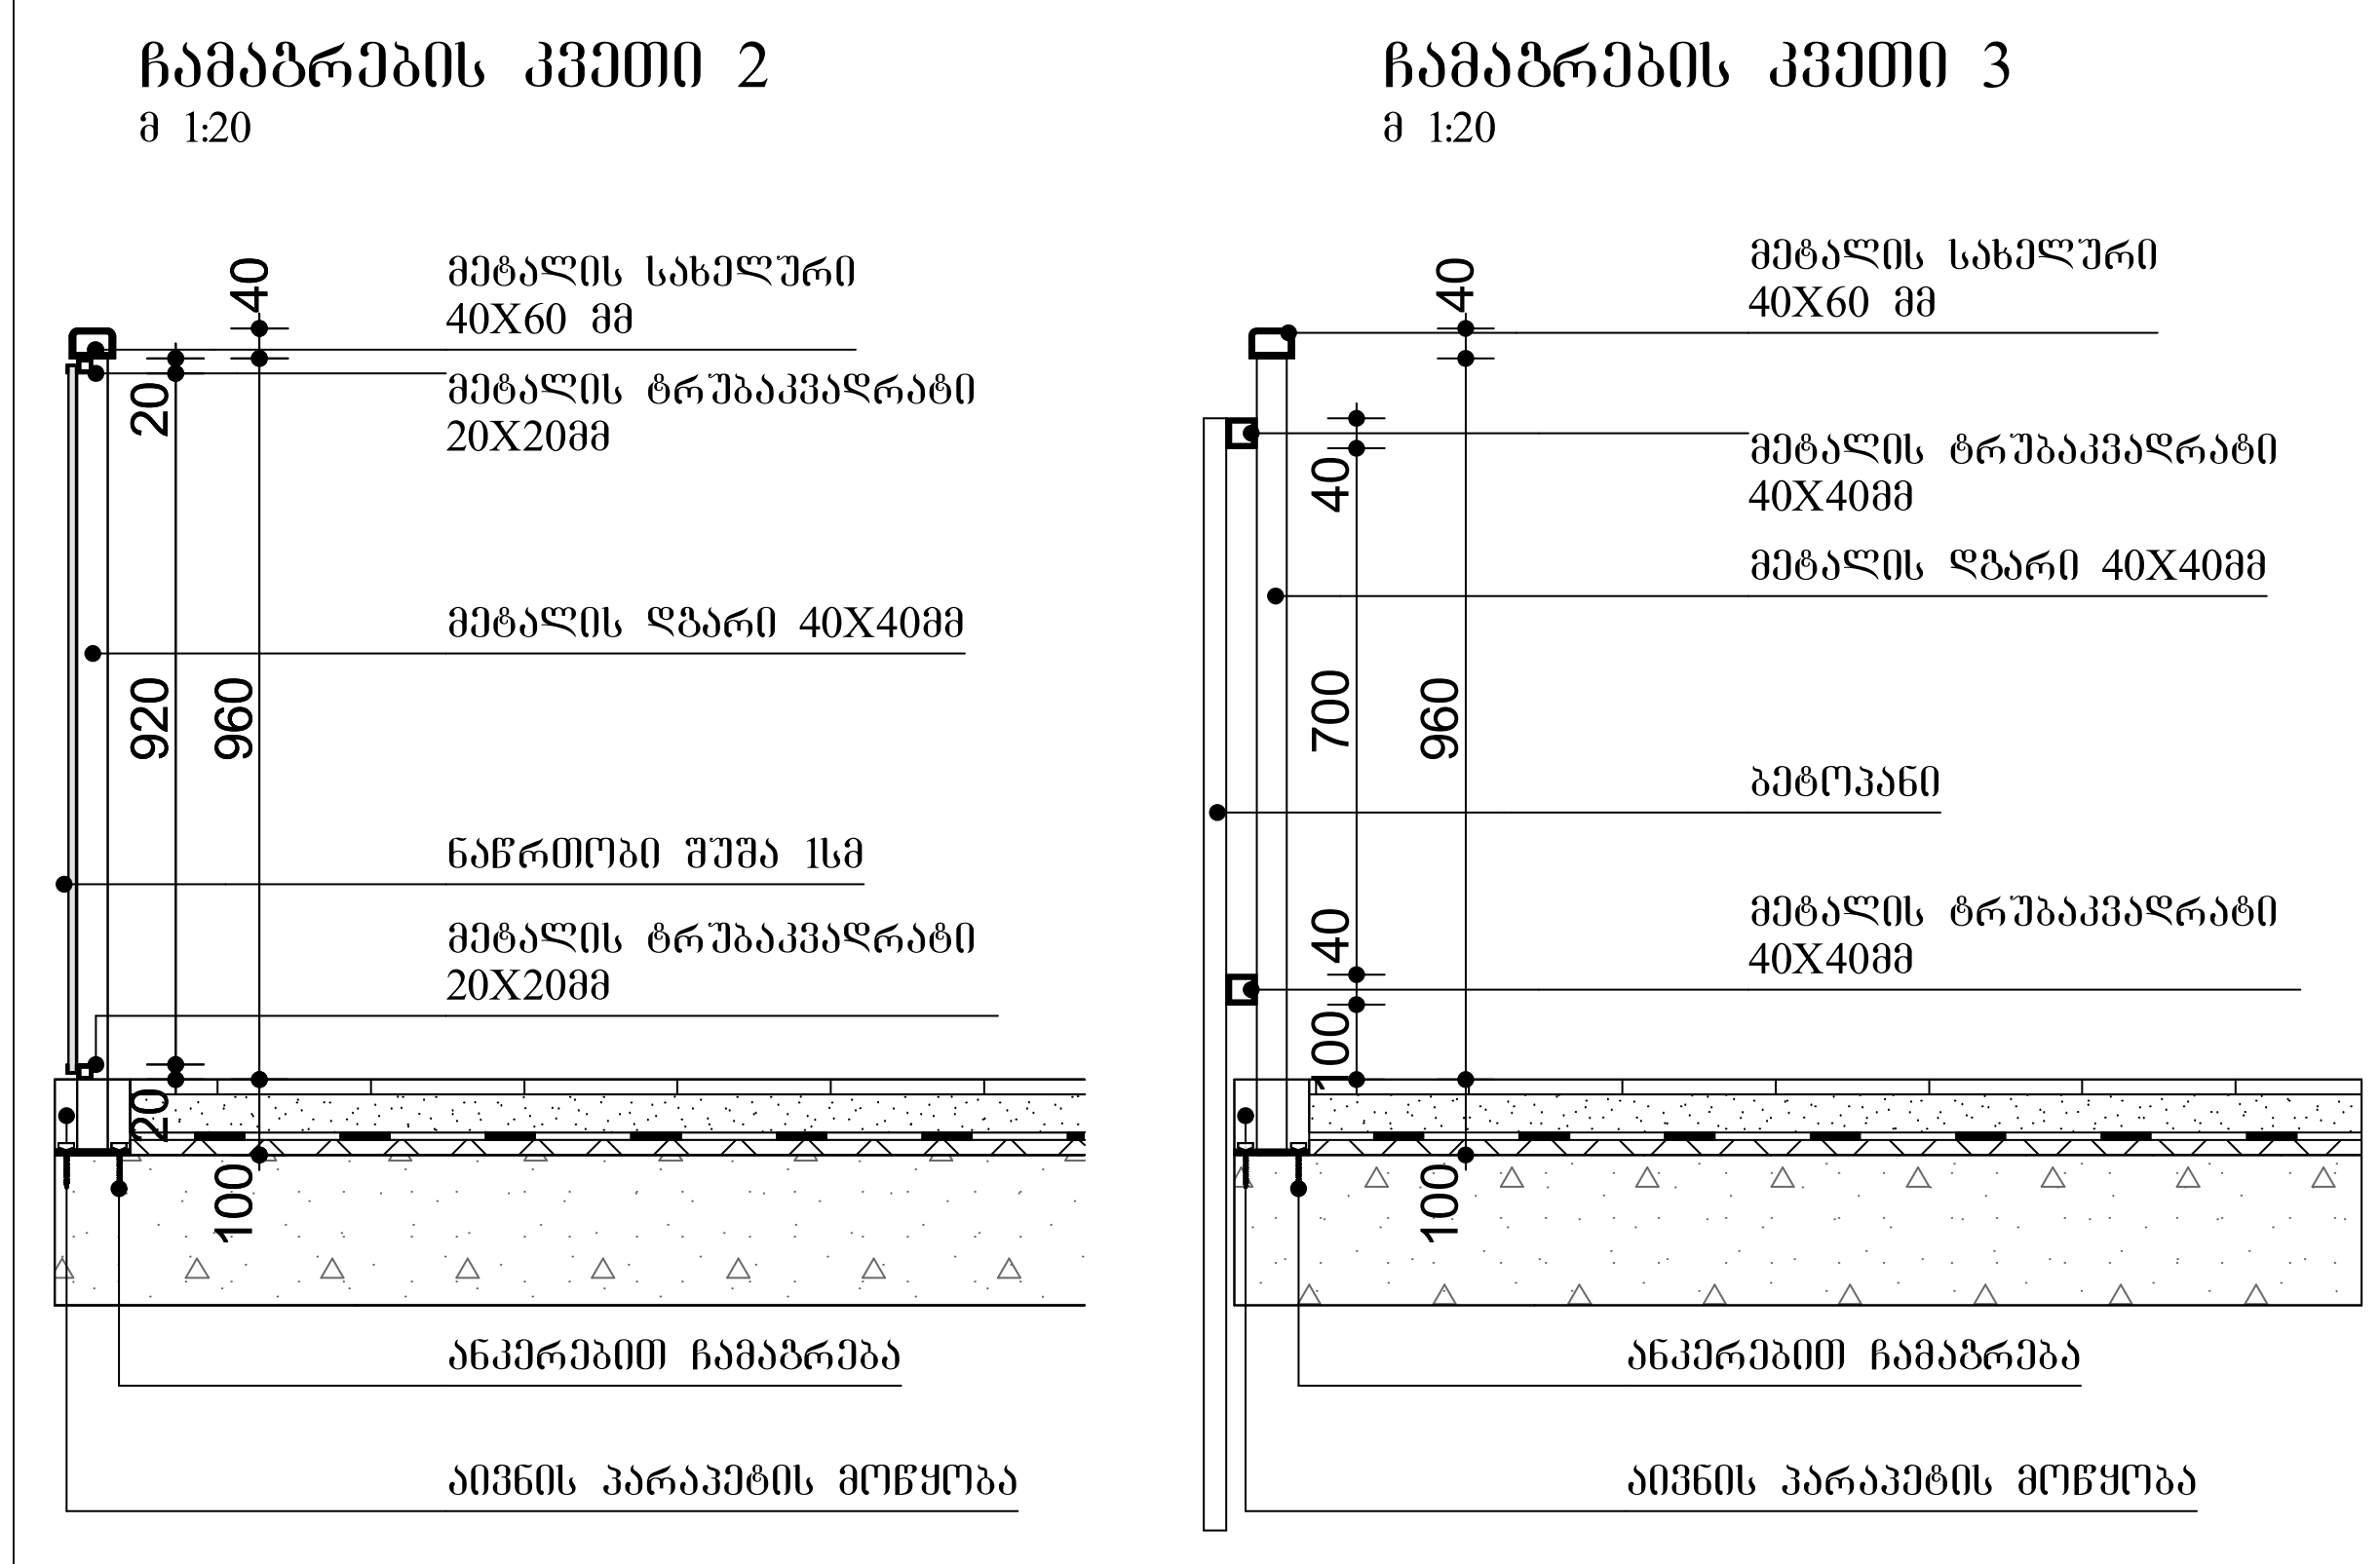

ფორმატი	A-3	დაკვეთა №	

შენიშვნები:

1.ნახაზზე ზომები მოცემულია მილიმეტრებში

2. ნახაზის ყველა ცვლილება მშენებლობისას შეთანხმებული უნდა იყოს პროექტის ავტორთან.

ტექნიკურ-ეკონომიკური მაჩვენებლები

მოაჯირების სპეციფიკაცია

პირობითი ნიშნები:

დამკვეთი :

პროექტის მისამართი :

ქ. თბილისი, დიდი დიღომი, ვეფხისტყაოსნის ქუჩა
ს/კ 01.72.14.035.963

პროექტის ფუნქცია :

მრავალფუნქციური კომპლექსი/შენობა, მრავალბინიანი საცხოვრებელი სახლი (კომერციული,საცხოვრებელი)

კომპანია:	შპს. ემ სი
საიდ. კოდი:	402.043.481
იურ. მისამართი:	ქ. თბილისი ბელიაშვილის ქ.№40

თანამდებობა	გვარი	ხელმოწერა
დირექტორი	ვ. ცეკვავა	
ავტორი	ნ. ბერიძე	
ავტორი	ო.თუხარელი	

მასშტაბი	1:25
თარიღი	2021

სტადია	ფურცელი	ფურცლები
პროექტი	A-3	

მოაჯირი ტ-8 ის გეგმა
მ 1:25

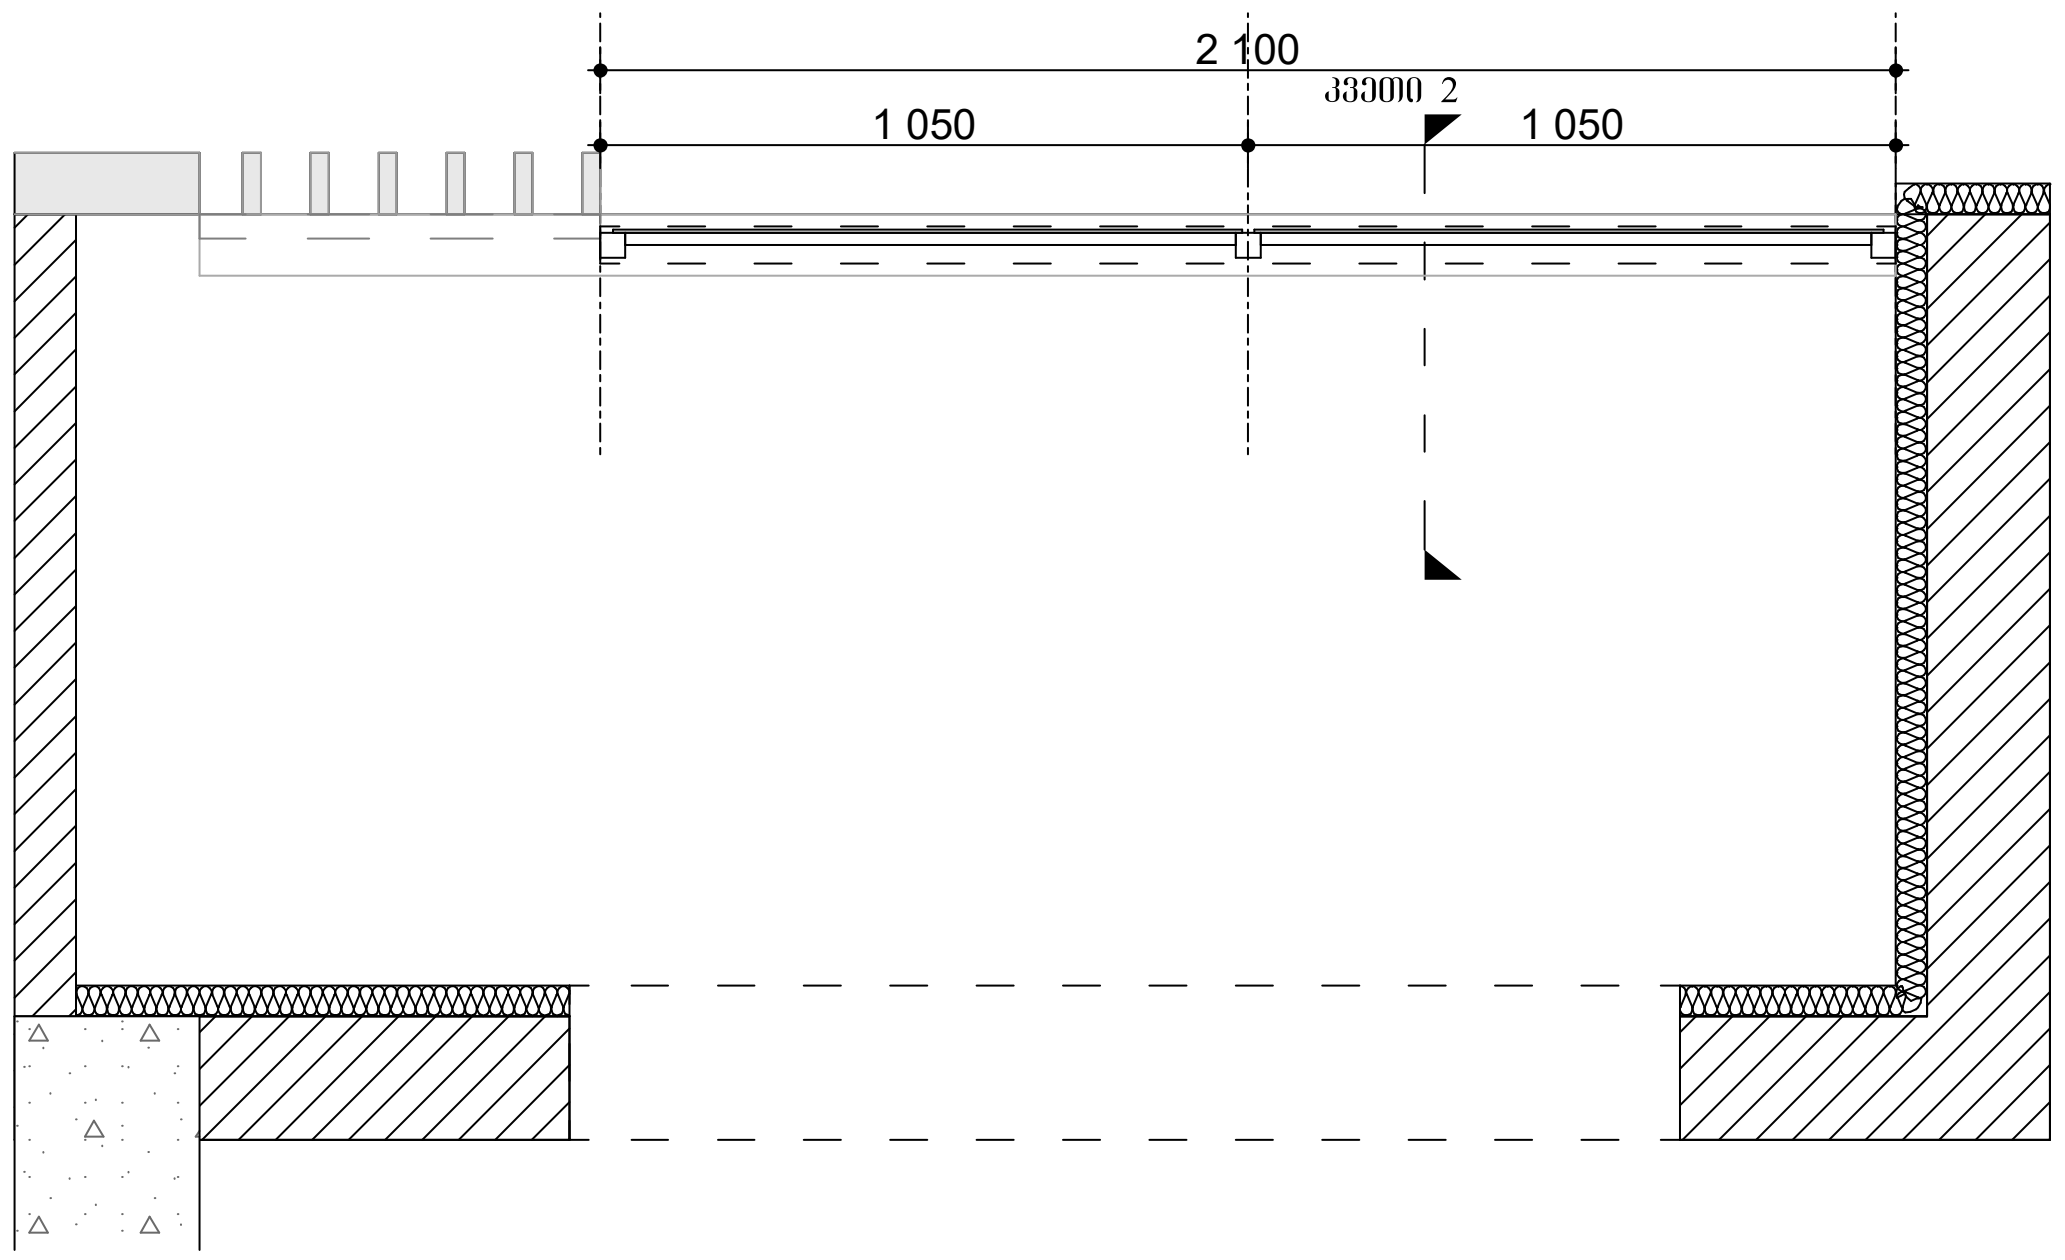

მოაჯირი ტ-9 ის გეგმა
მ 1:25

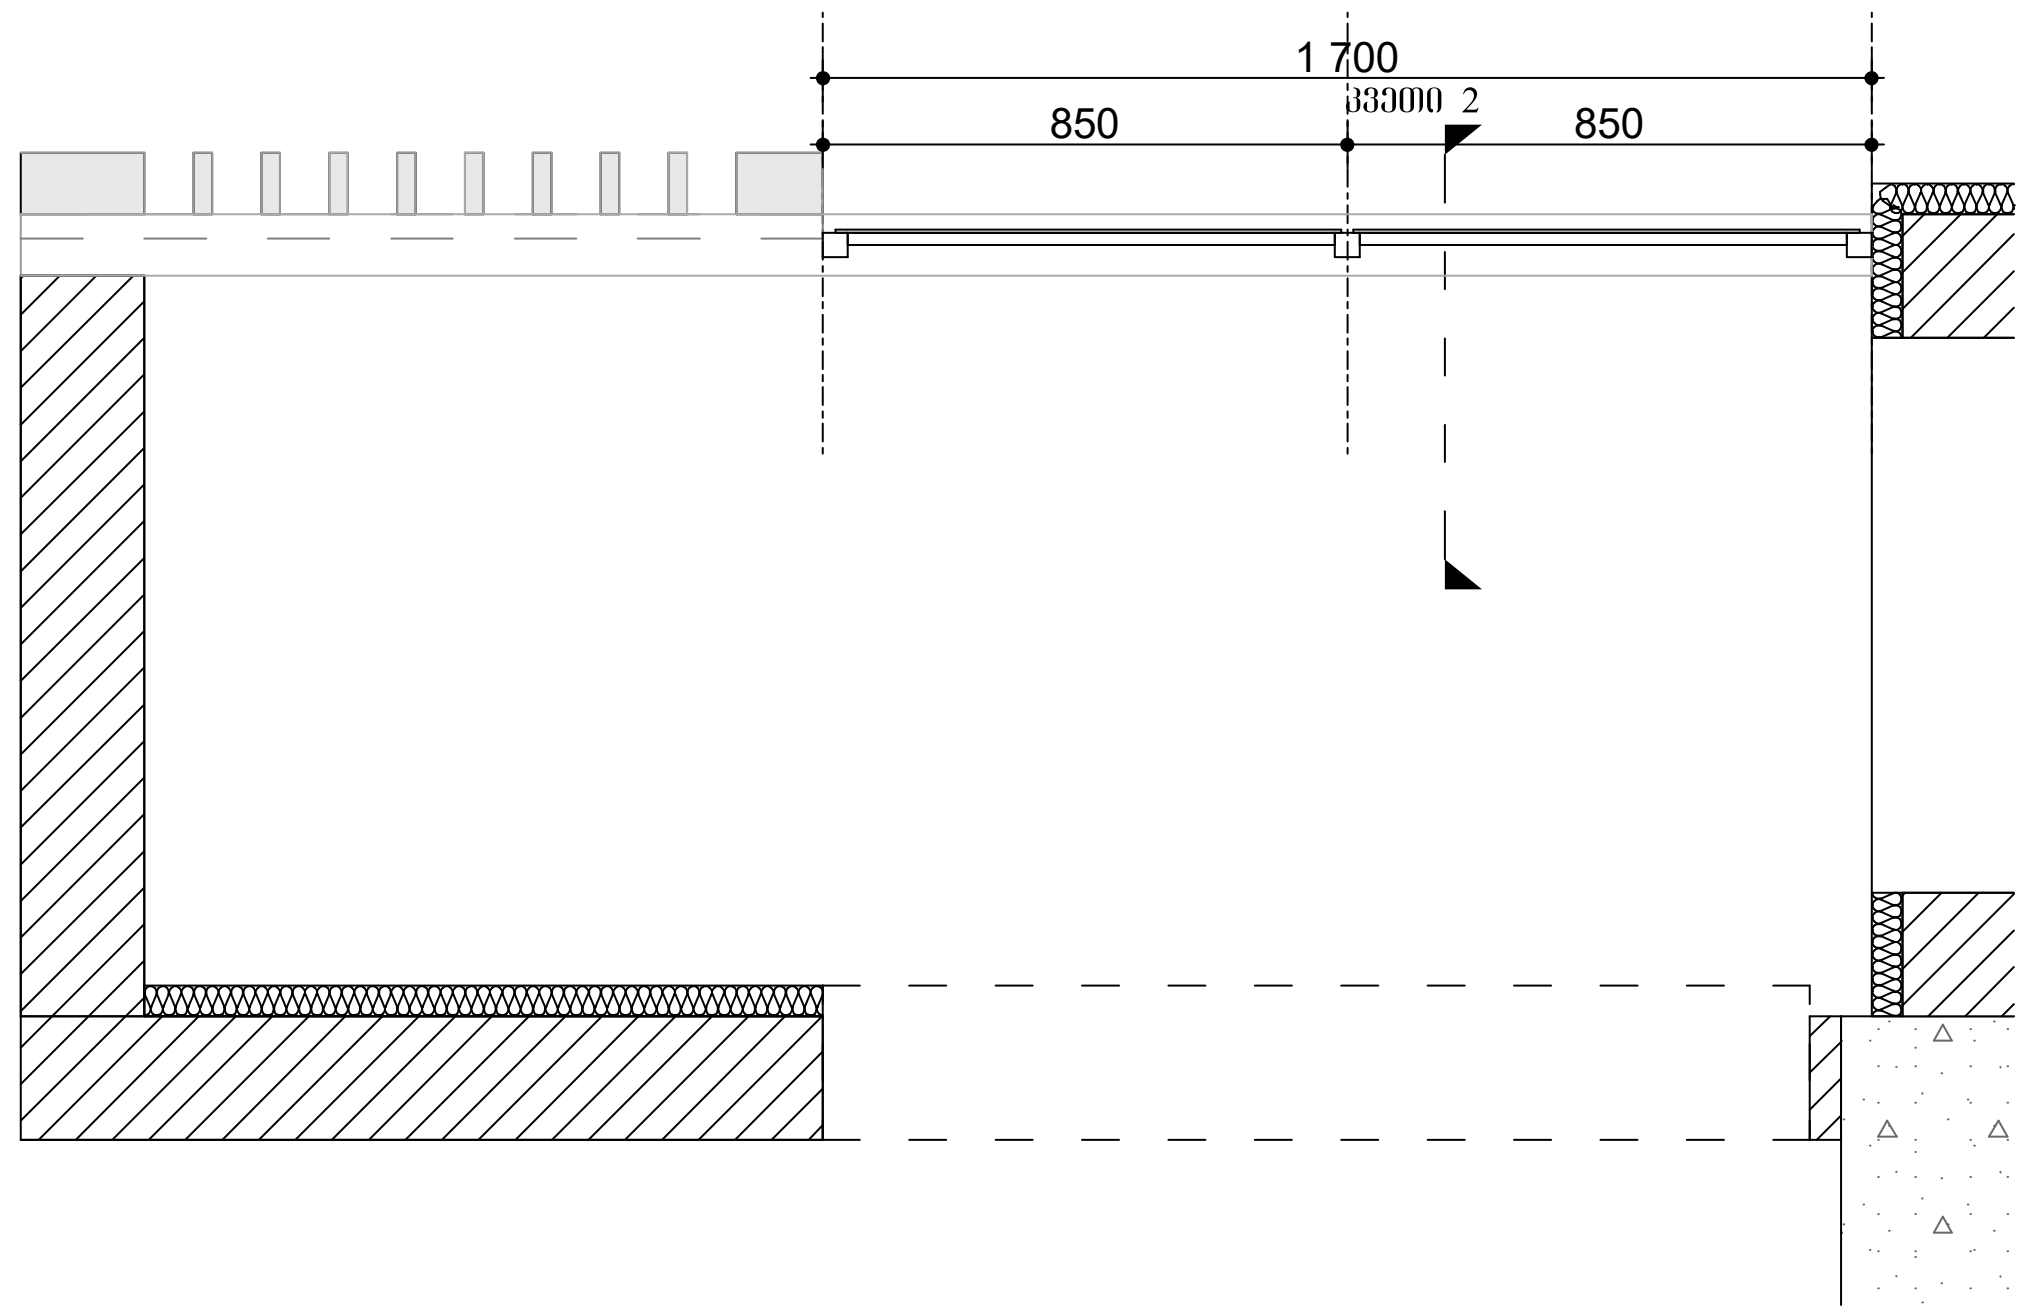

ჩამაგრების კვეთი 2
მ 1:20

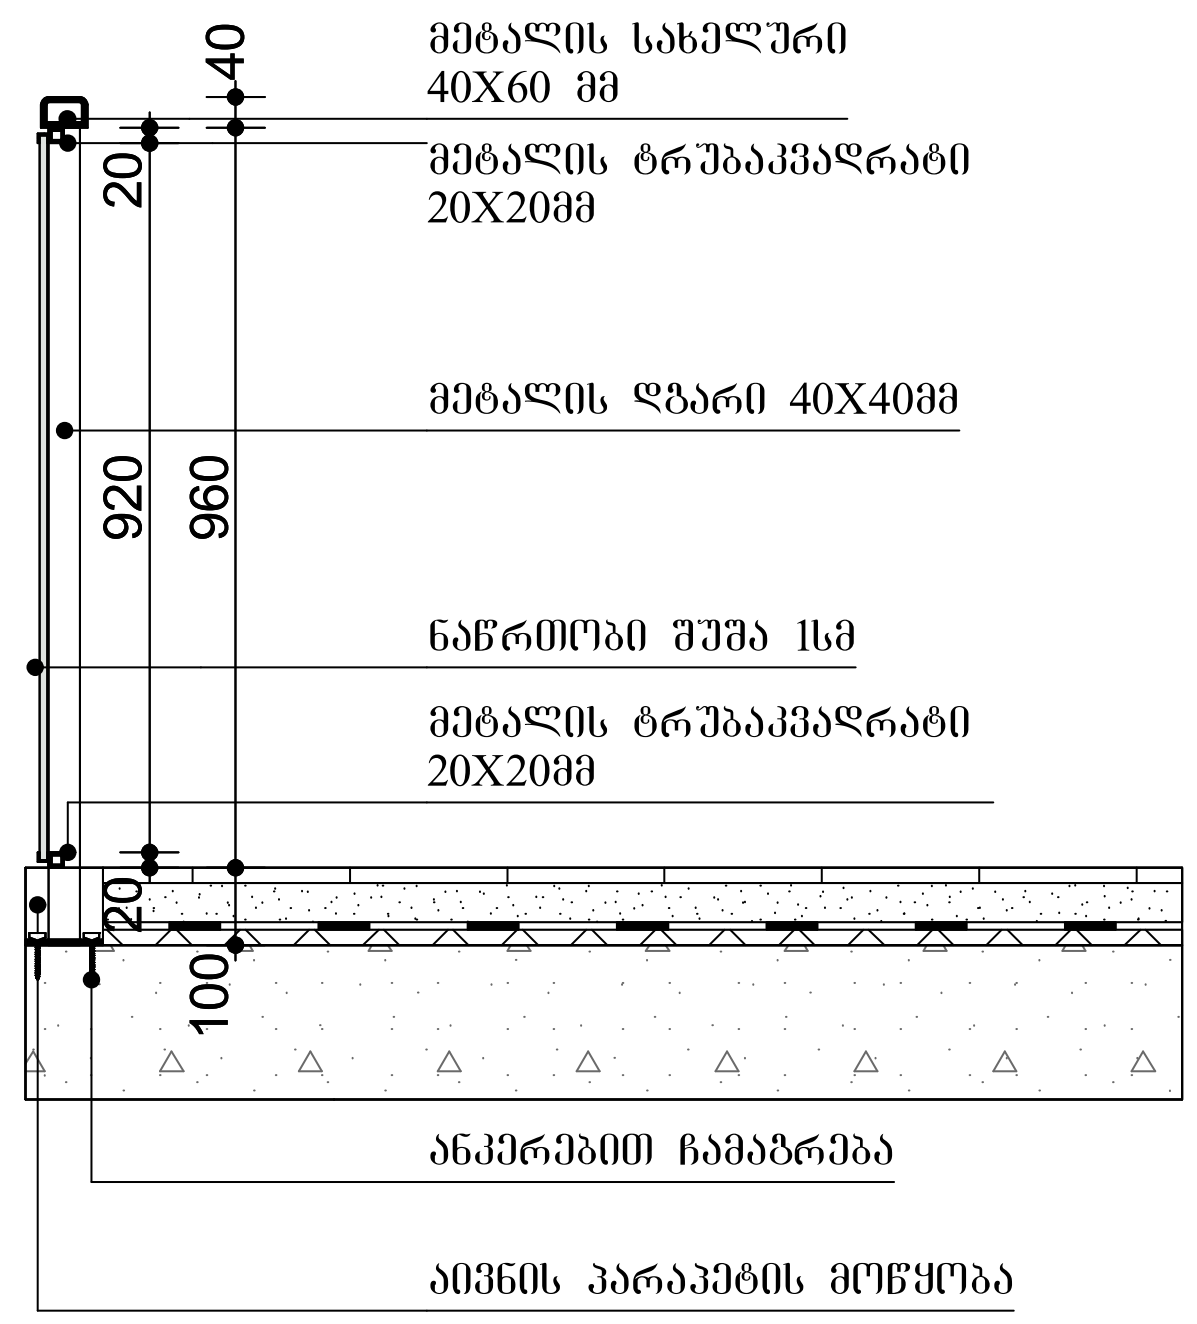

მოაჯირი ტ-8 ის განშლა
მ 1:25

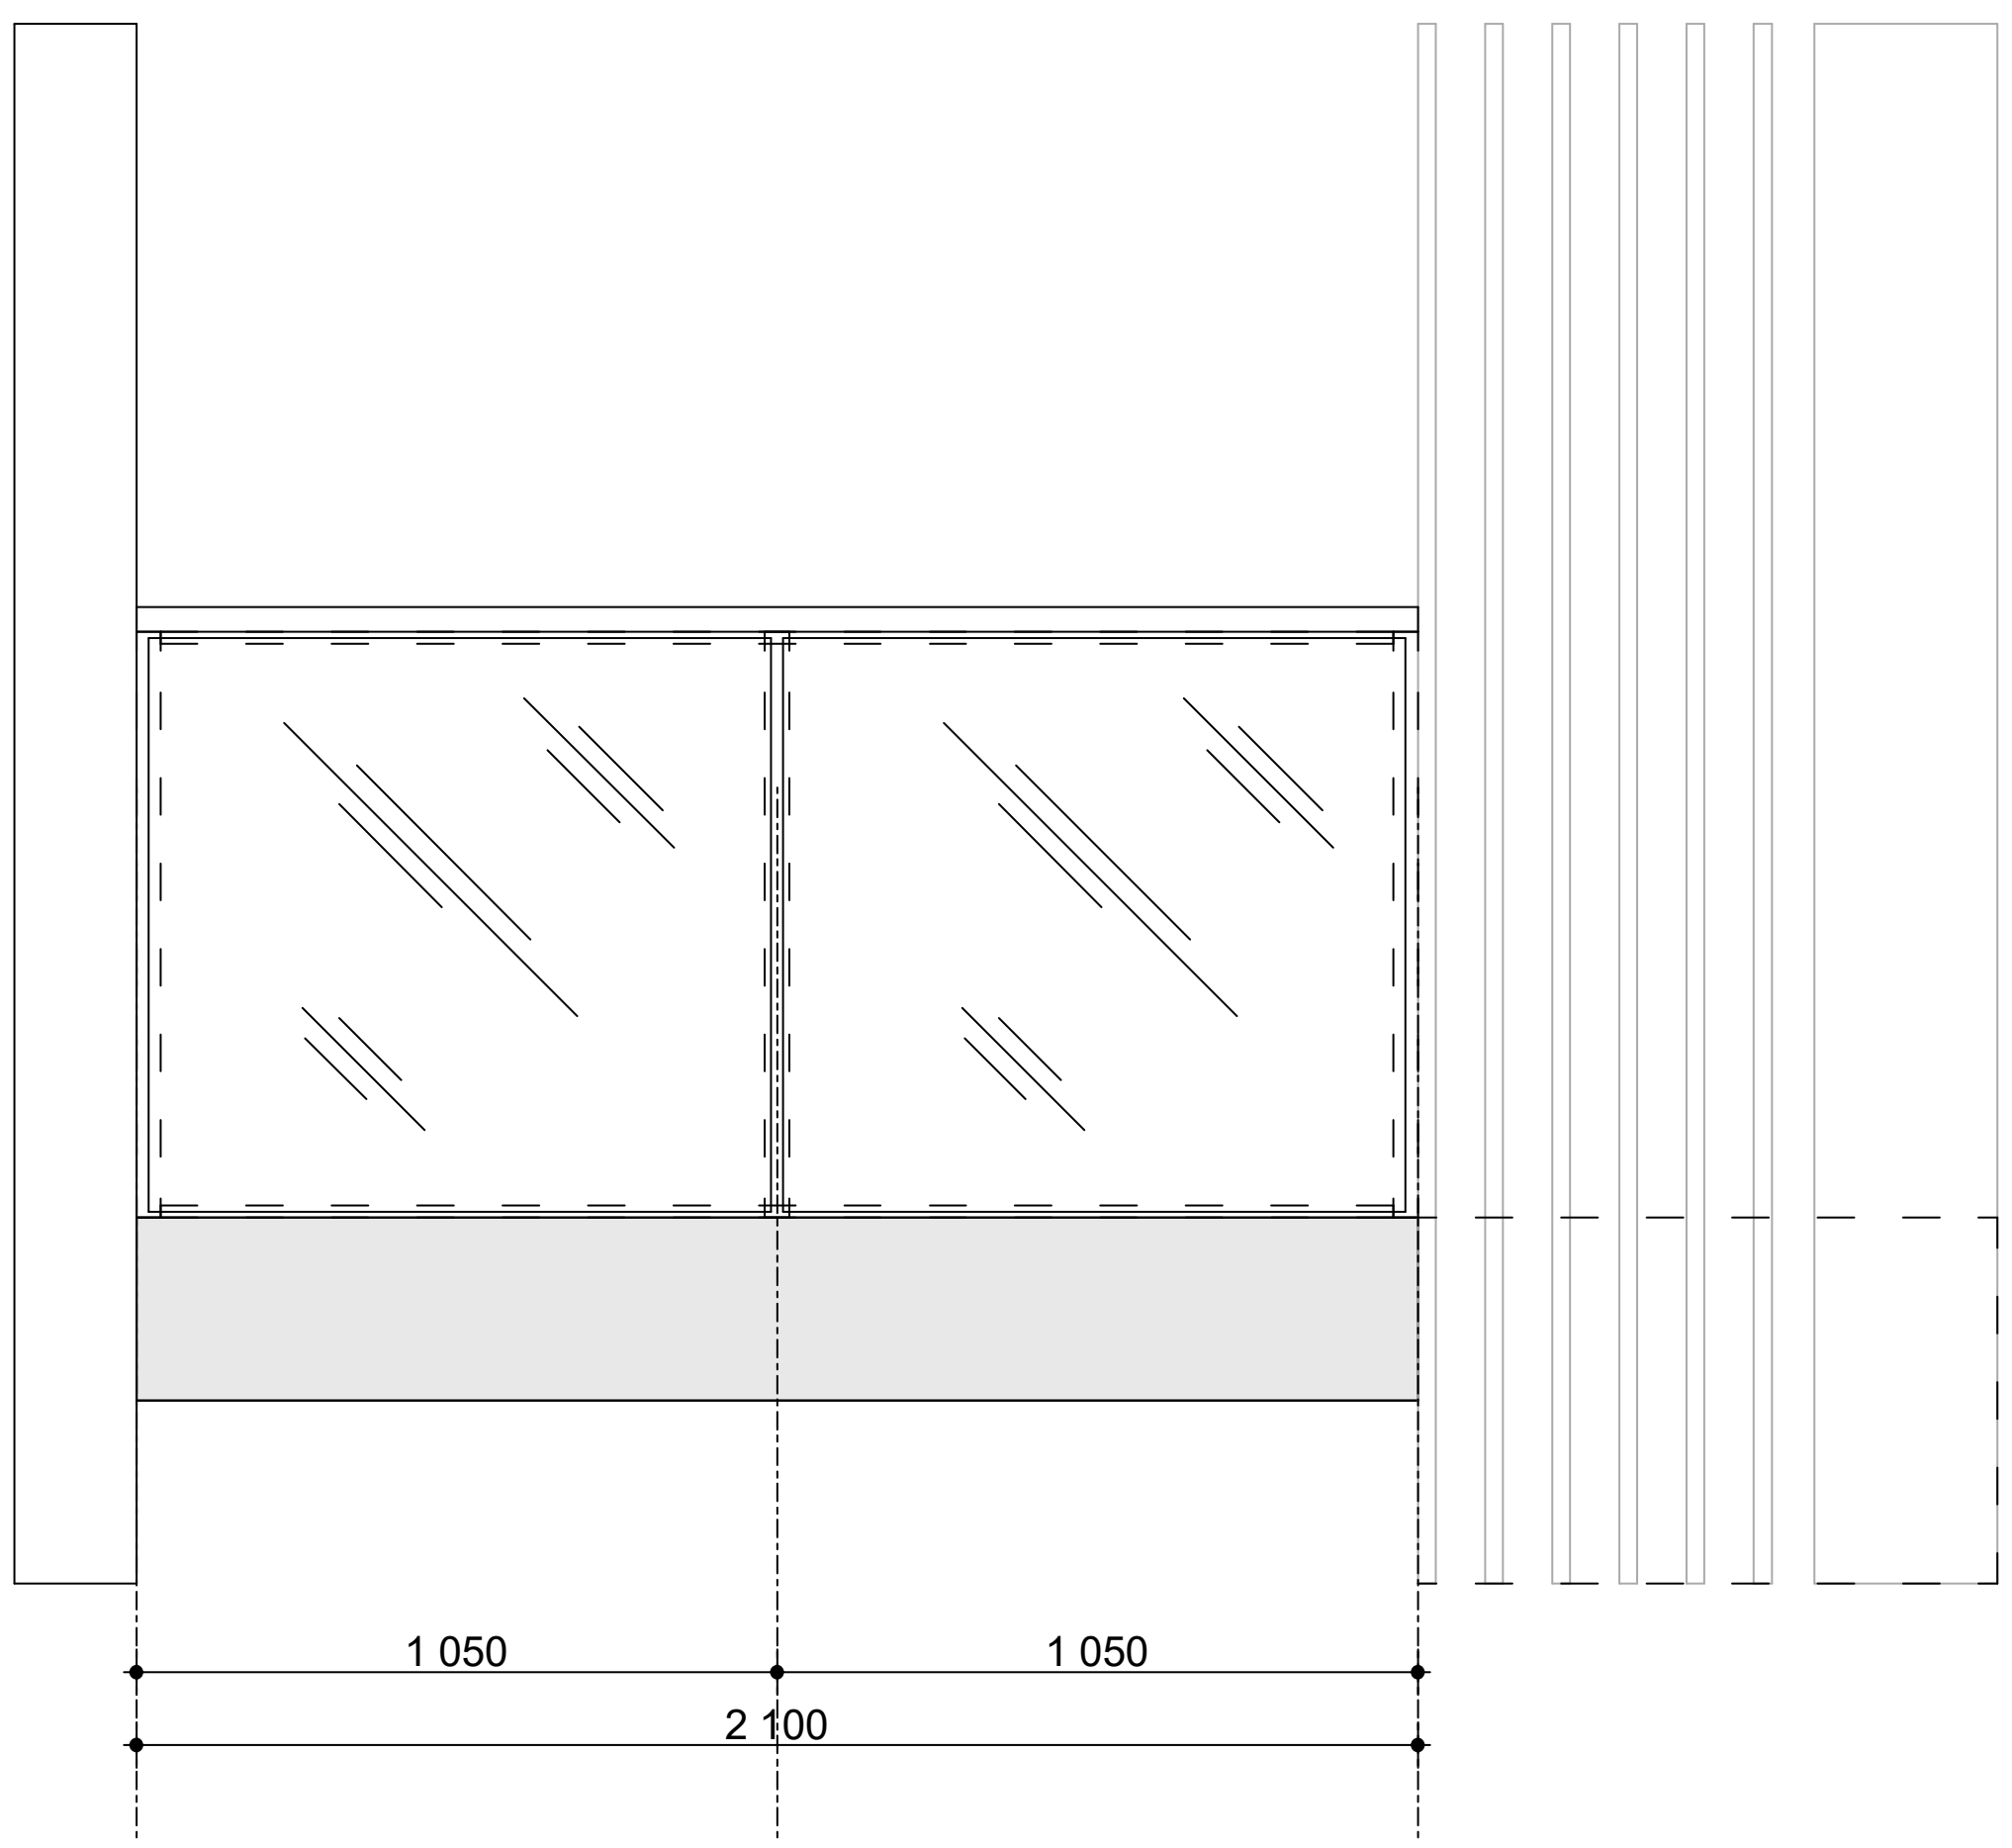

მოაჯირი ტ-9 ის განშლა
მ 1:25

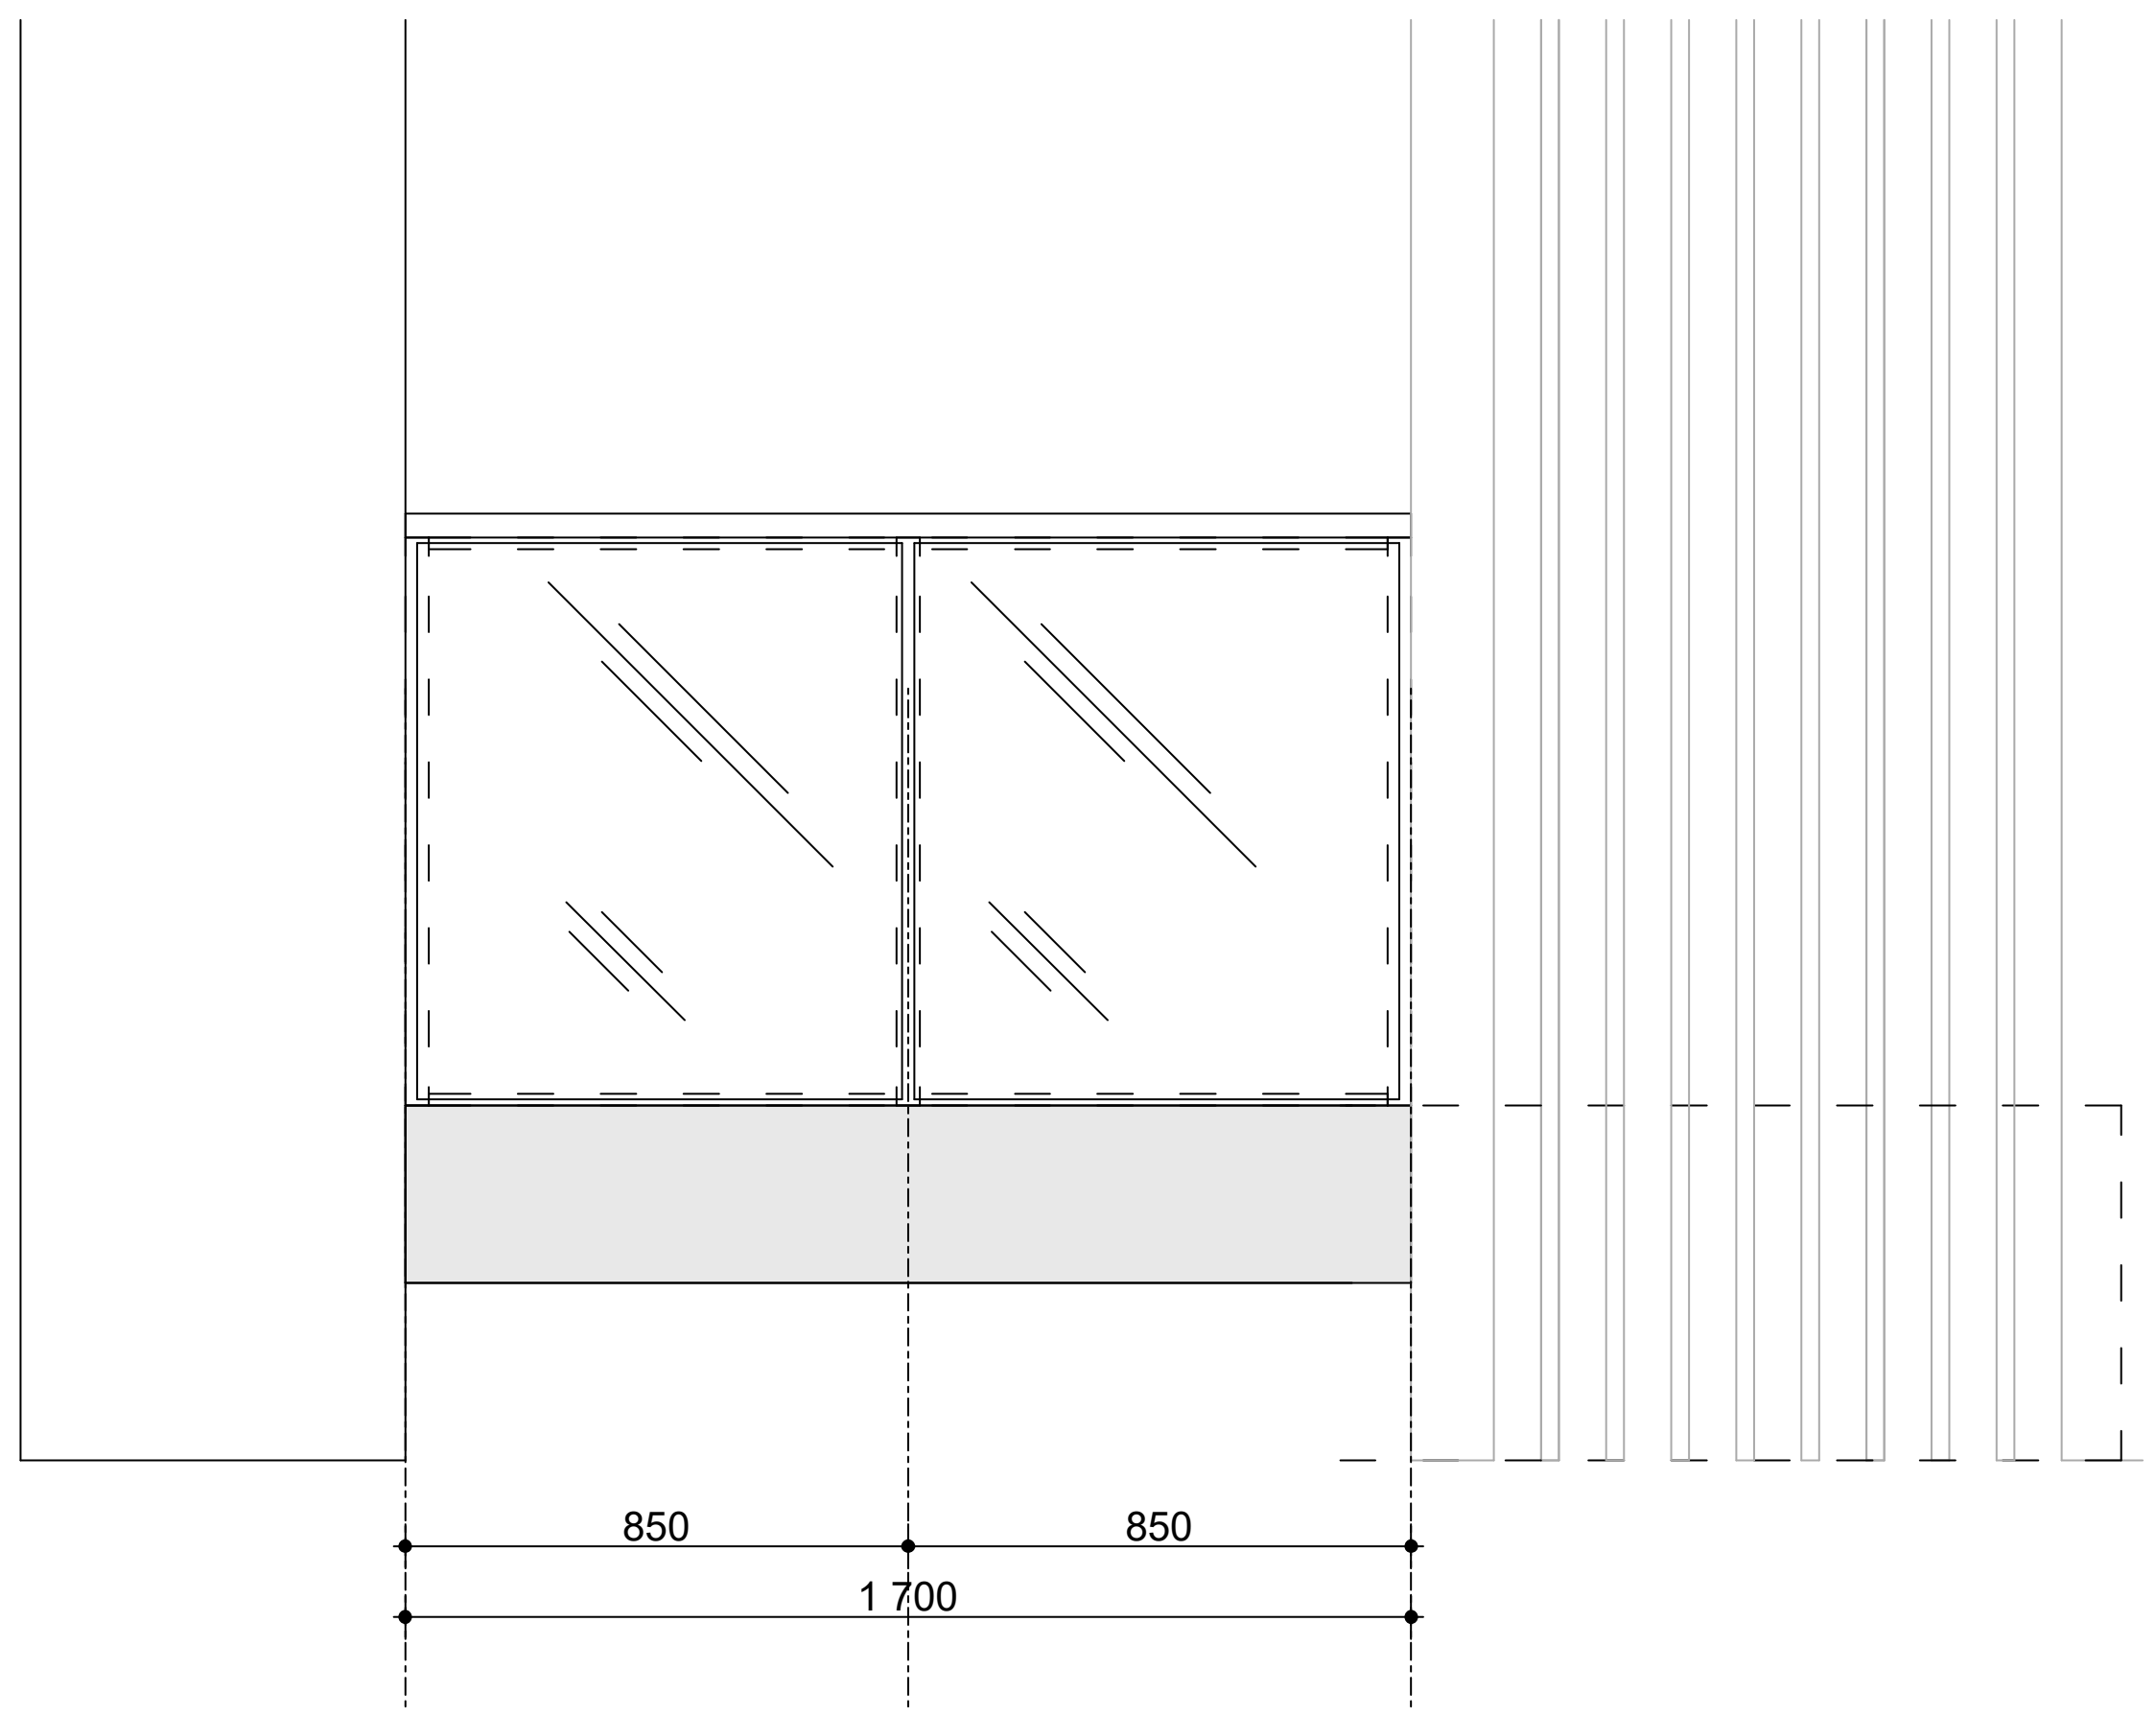

ფორმატი	A-3	დაკვეთა №	

შენიშვნები:

1. ნახაზზე ზომები მოცემულია მილიმეტრებში
2. ნახაზის ყველა ცვლილება მშენებლობისას შეთანხმებული უნდა იყოს პროექტის ავტორთან.

ტექნიკურ-ეკონომიკური მაჩვენებლები

მოაჯირების სპეციფიკაცია

პირობითი ნიშნები:

დამკვეთი :

პროექტის მისამართი :

ქ. თბილისი, დიდი დიღომი, ვეფხისტყაოსნის ქუჩა
ს/კ 01.72.14.035.963

პროექტის ფუნქცია :

მრავალფუნქციური კომპლექსი/შენობა, მრავალბინიანი საცხოვრებელი სახლი (კომერციული,საცხოვრებელი)

ემსი MC

კომპანია:	
	შპს. ემ სი
საიდ. კოდი:	402.043.481
იურ. მისამართი:	ქ. თბილისი ბელიაშვილის ქ.№40

თანამდებობა	გვარი	ხელმოწერა
დირექტორი	ვ. ცაკვავა	
ავტორი	ნ. ბერიძე	
ავტორი	ო.თუხარელი	

მასშტაბი	1:25
თარიღი	2021

სტადია	ფურცელი	ფურცლები
პროექტი	A-3	

მოაჯირი ტ-10 ის გეგმა
მ 1:25

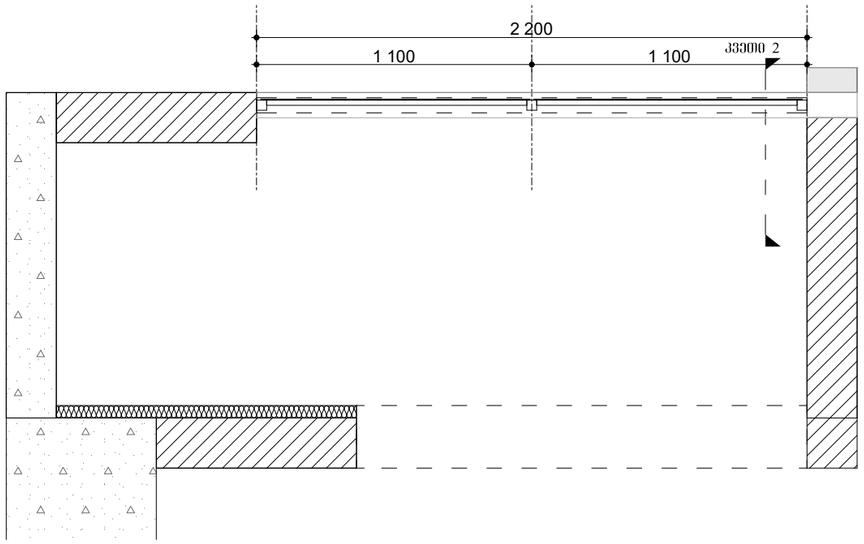

მოაჯირი ტ-11 ის გეგმა
მ 1:25

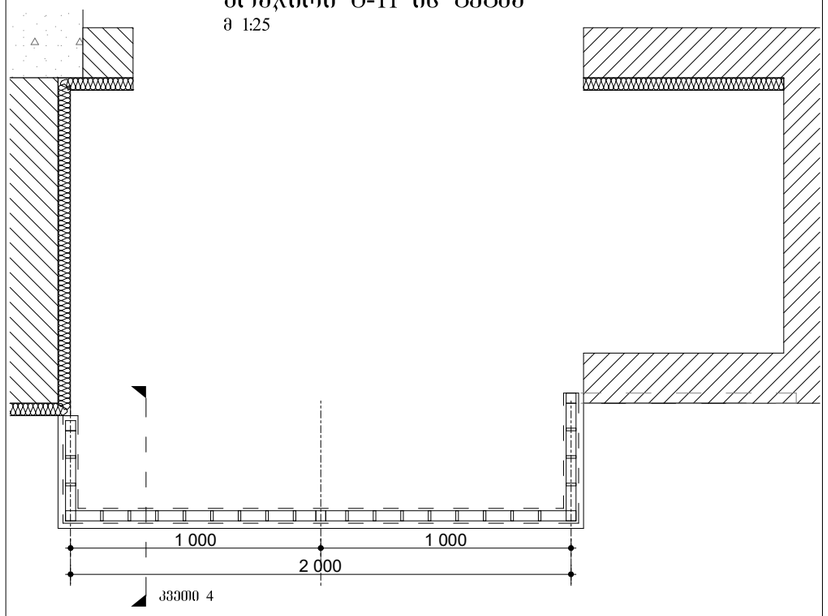

ჩამაგრების კვეთი 2
მ 1:20

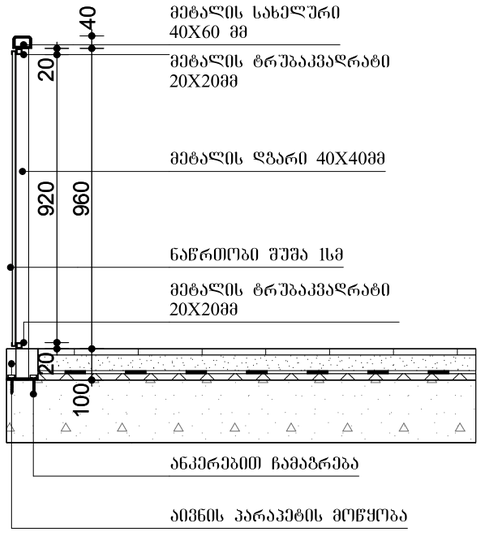

მოაჯირი ტ-10 ის განშლა
მ 1:25

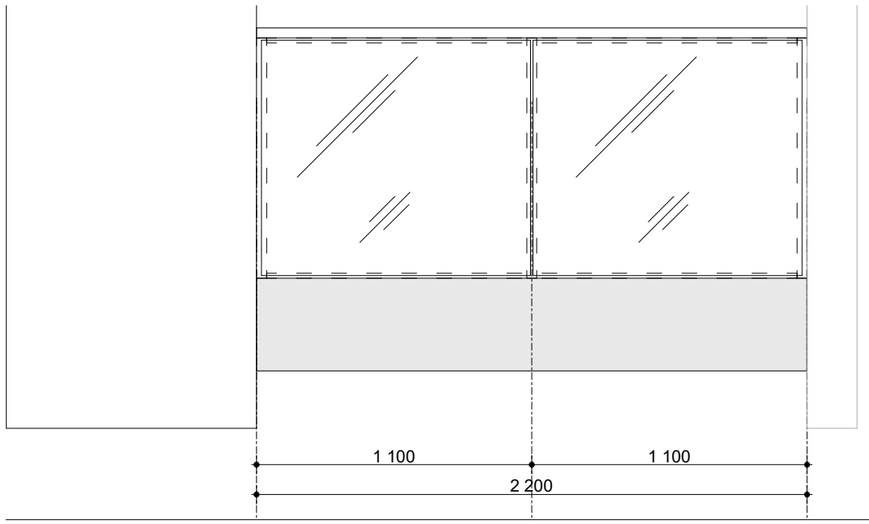

მოაჯირი ტ-11 ის განშლა
მ 1:25

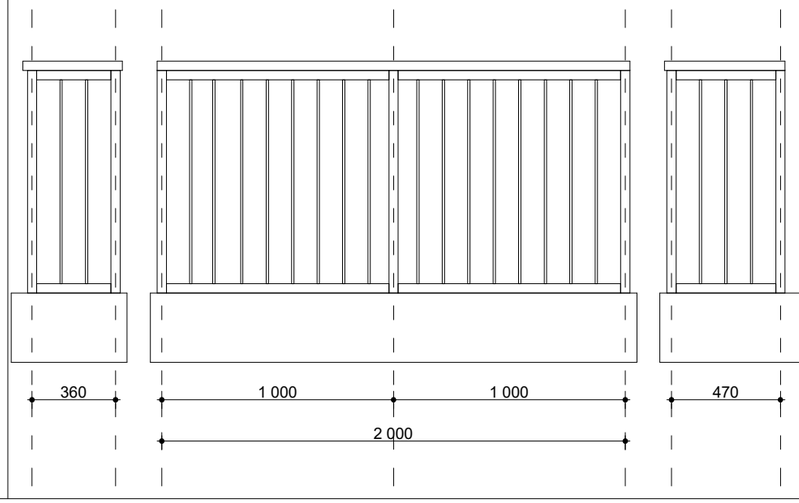

ჩამაგრების კვეთი 4
მ 1:20

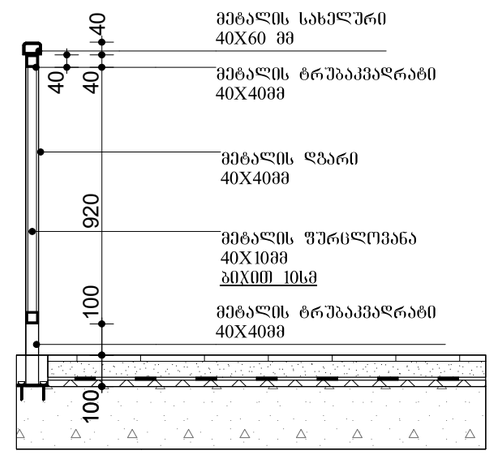

მოაჯირი ტ-12 ის გეგმა
მ 1:25

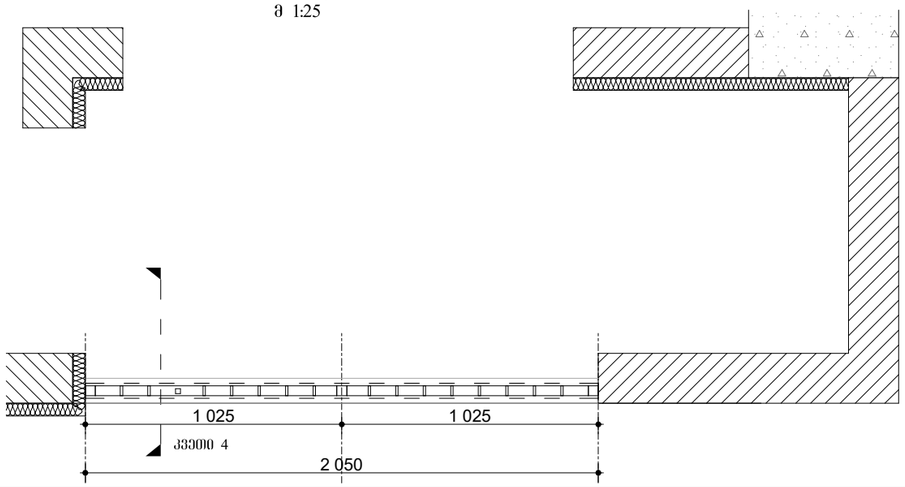

მოაჯირი ტ-12 ის განშლა
მ 1:25

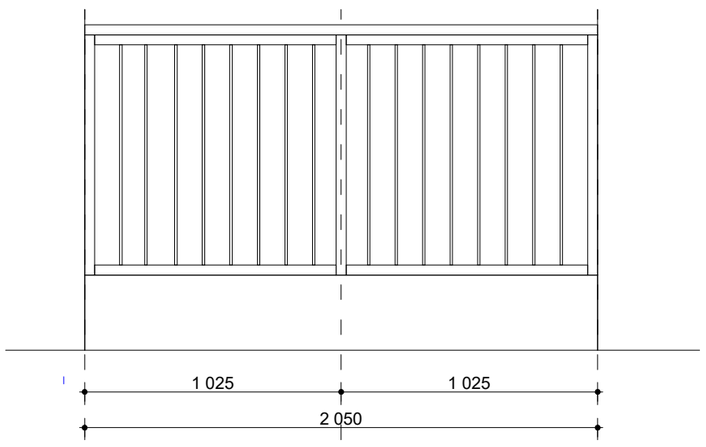

ფორმატი A-3 | დაჯგუფება №

შენიშვნები:

1.ნახაზზე ზომები მოცემულია მილიმეტრებში

2. ნახაზის ყველა ცვლილება მშენებლობისას მეთანხმებული უნდა იყოს პროექტის ავტორთან. :

ტექნიკურ-ეკონომიური მაჩვენებლები

მოაჯირების სპეციფიკაცია

პირობითი ნიშნები:

დამკვეთი :

პროექტის მისამართი :

ქ. თბილისი, დიდი დიღომი, ვეფხისტყაოსნის ქუჩა ს/კ 01.72.14.035.963

პროექტის ფუნქცია :

მრავალფუნქციური კომპლექსი/შენობა, მრავალბინიანი საცხოვრებელი სახლი (კომერციული,საცხოვრებელი)

კომპანია:

შპს. ემ სი

საიდ. კოდი:

402.043.481

იურ. მისამართი:

ქ. თბილისი ბალიაშვილის ქ.№40

თანამდებობა	გვარი	ხელმოწერა
დირექტორი	ვ. ცაავაა	
ავტორი	ნ. ბერიძე	
ავტორი	ო.თუხარელი	

მასშტაბი	1:25
თარიღი	2021

სტადია	ფურცელი	ფურცლები
პროექტი	A-3	

ჩამაგრების კვეთი 2

მ 1:20

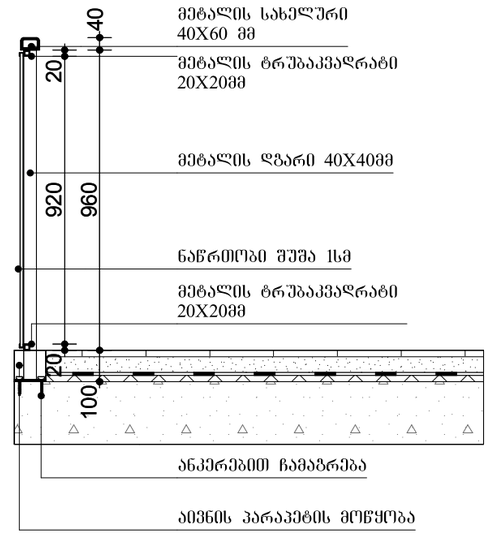

მოაჯირი ტ-13 ის განშლა

მ 1:25

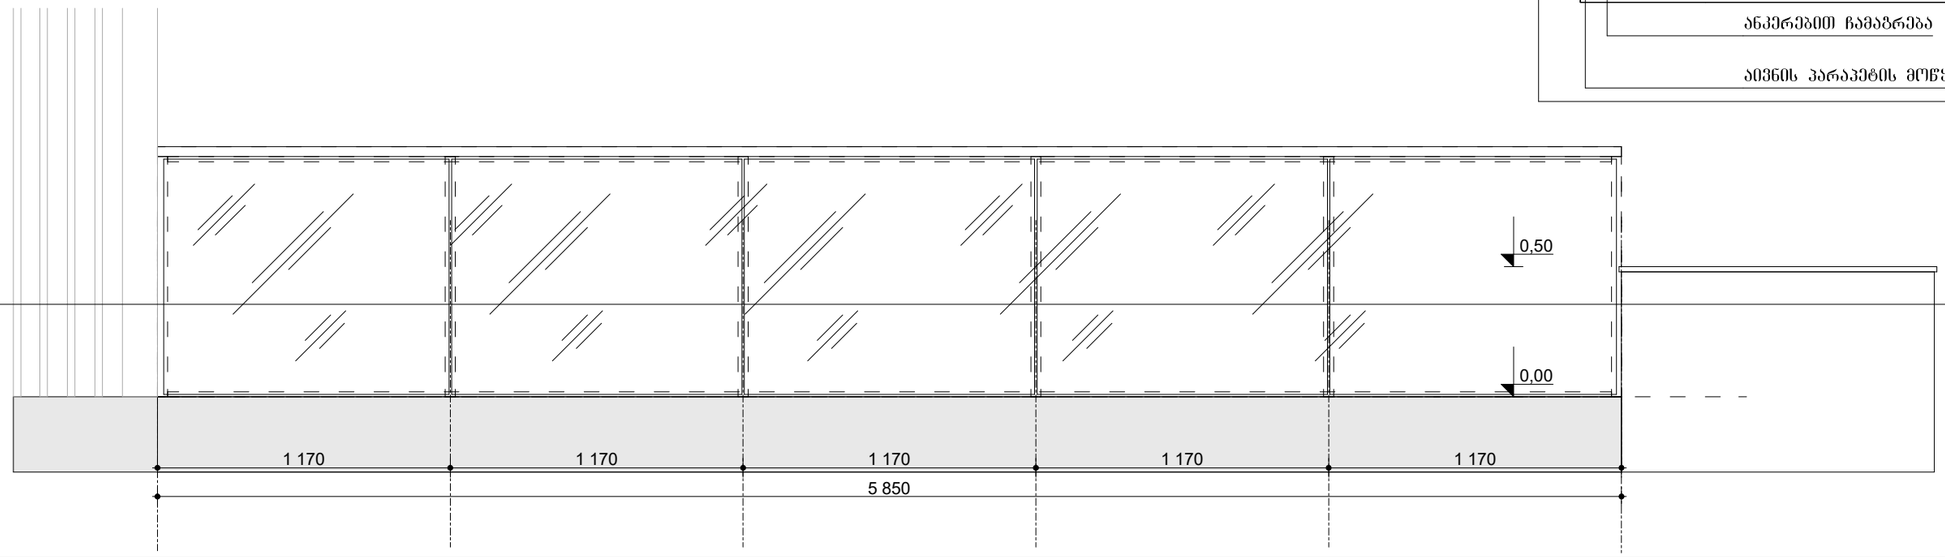

მოაჯირი ტ-13 ის გეზმა

მ 1:25

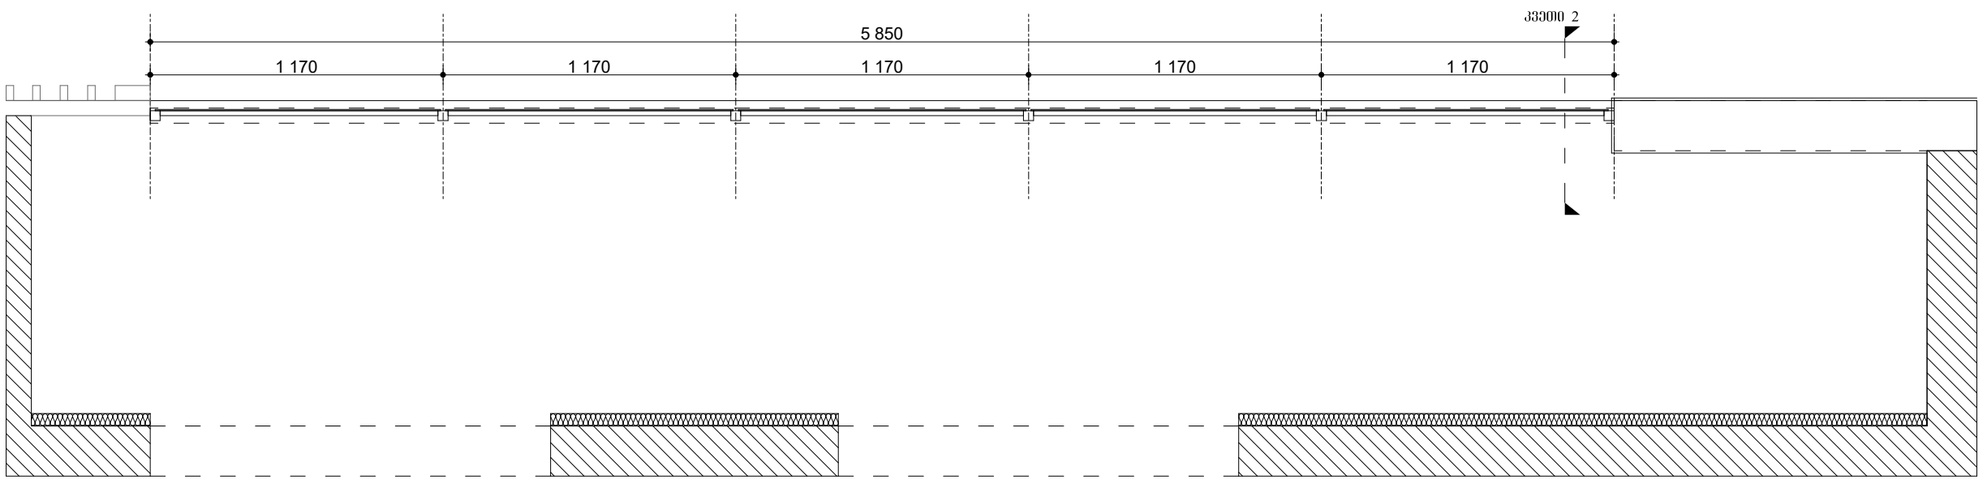

ფორმატი	A-3
დაკვეთა №	

შენიშვნები:

1.ნახაზზე ზომები მოცემულია მილიმეტრებში

2. ნახაზის ყველა ცვლილება მშენებლობისას მეთანხმებული უნდა იყოს პროექტის ავტორთან. :

ტექნიკურ-ეკონომიკური მაჩვენებლები

მოაჯირების სპეციფიკაცია

პირობითი ნიშნები:

დამკვეთი :

პროექტის მისამართი :

ქ. თბილისი, დიდი დიღომი, ვეფხისტყაოსნის ქუჩა
ს/ს 01.72.14.035.963

პროექტის ფუნქცია :

მრავალფუნქციური კომპლექსი/შენობა, მრავალბინიანი საცხოვრებელი სახლი (კომერციული,საცხოვრებელი)

კომპანია:	შპს. ემ სი
საიდენტ. კოდი:	402.043.481
იურ. მისამართი:	ქ. თბილისი ბალიაშვილის ქ.№40

თანამდებობა	გვარი	ხელმოწერა
დირექტორი	ვ. ცეკვავა	
ავტორი	ნ. ბერიძე	
ავტორი	ო.თუხარელი	

მასშტაბი	1:25
თარიღი	2021

სტადია	ფურცელი	ფურცლები
პროექტი	A-3	

ქალუზი №5-ის გეგმა

მ 1:25

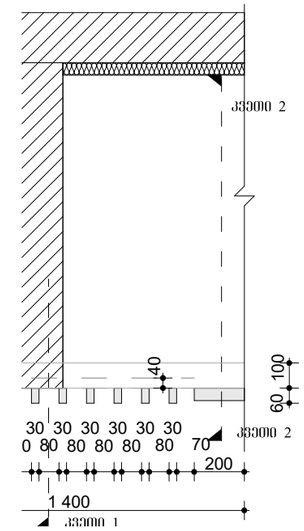

ქალუზი №6-ის გეგმა

მ 1:25

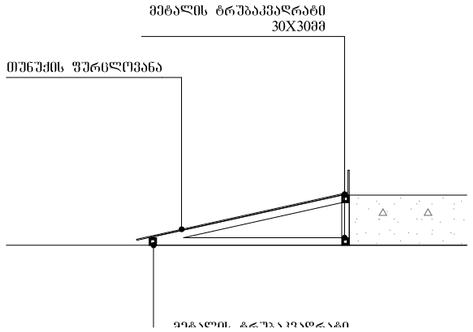

ჩამაგრების კვეთი 2

მ 1:20

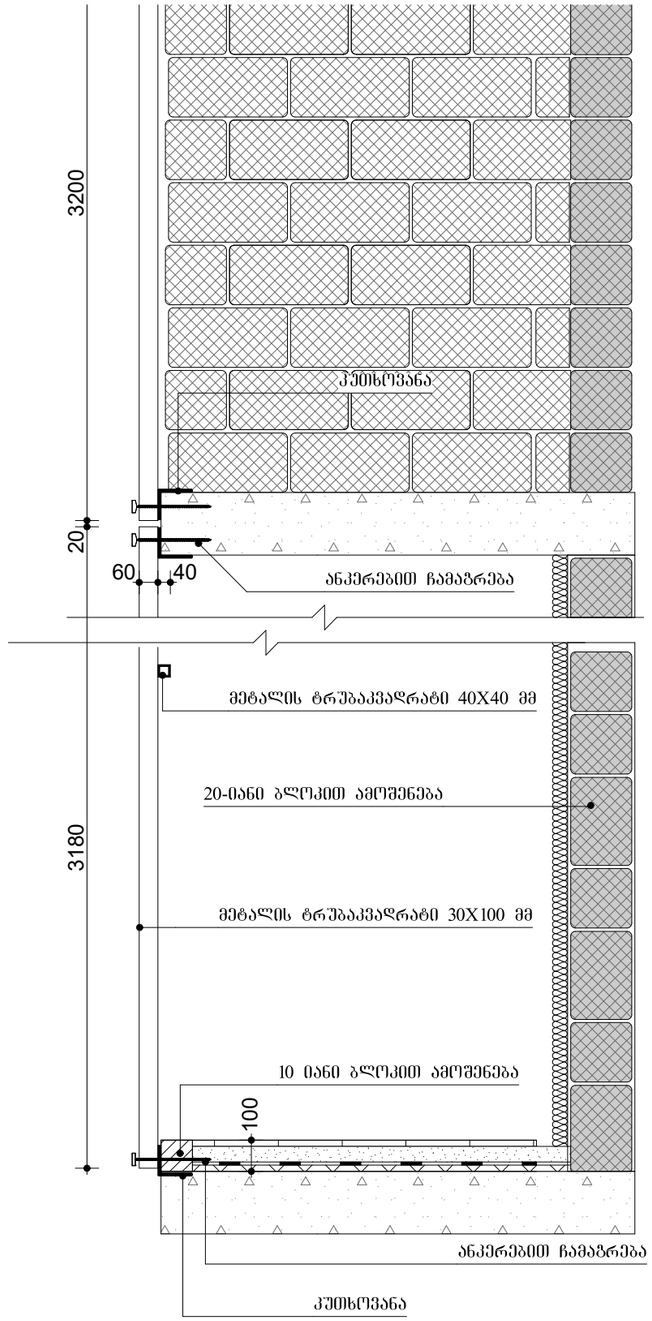

ქალუზი №5-ის განშლა

მ 1:25

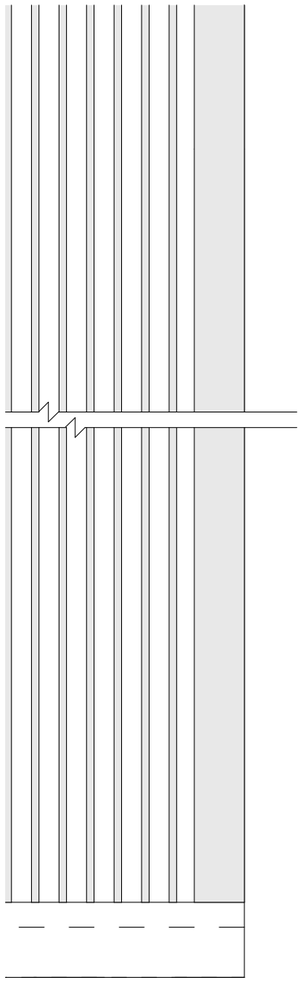

ქალუზი №6-ის განშლა

მ 1:25

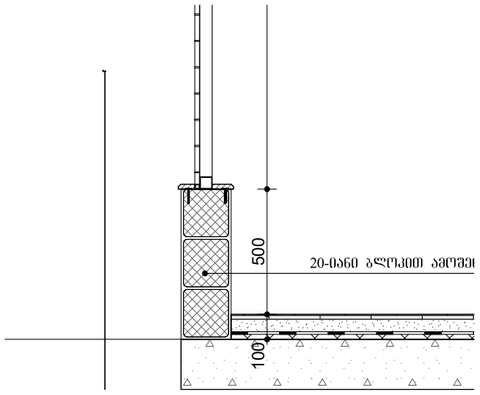

ფორმატი A-3 | დაჯგუფა №

შენიშვნები:

1.ნახაზზე ზომები მოცემულია მილიმეტრებში

2. ნახაზის ყველა ცვლილება მშენებლობისას მეთანხმებული უნდა იყოს პროექტის ავტორთან. :

ტექნიკურ-ეკონომიური მაჩვენებლები

ქალუზების დეტალური ნახაზი

პირობითი ნიშნები:

დამკვეთი :

პროექტის მისამართი :

ქ. თბილისი, დიდი დიღომი, ვეფხისტყაოსნის ქუჩა ს/კ 01.72.14.035.963

პროექტის ფუნქცია :

მრავალფუნქციური კომპლექსი/შენობა, მრავალბინიანი საცხოვრებელი სახლი (კომერციული,საცხოვრებელი)

კომპანია:	შპს. ემ სი
საიდენტ. კოდი:	402.043.481
იურ. მისამართი:	ქ. თბილისი ბალიაშვილის ქ.№40

თანამდებობა	გვარი	ხელმოწერა
დირექტორი	ვ. ცაავაა	
ავტორი	ნ. ბერიძე	
ავტორი	ო.თუხარელი	

მასშტაბი	1:25
თარიღი	2021

სტადია	ფურცელი	ფურცლები
პროექტი	A-3	

ქალუზი №3-ის გეგმა

მ 1:25

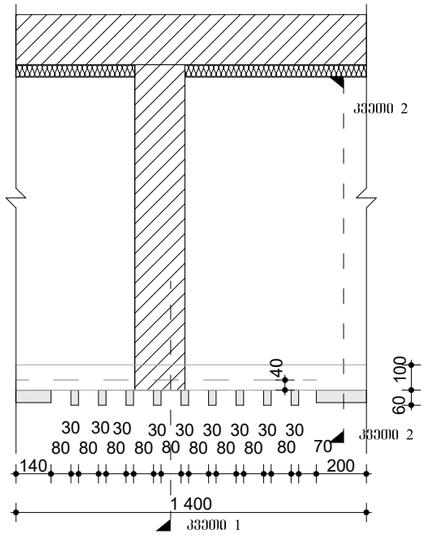

ქალუზი №3-ის განშლა

მ 1:25

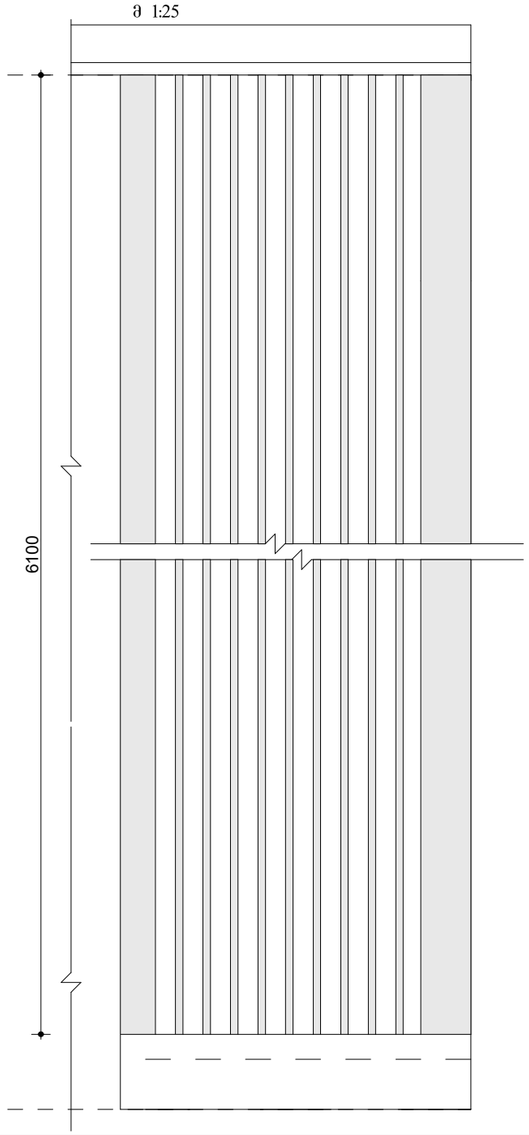

ჩამაგრების კვეთი 2

მ 1:20

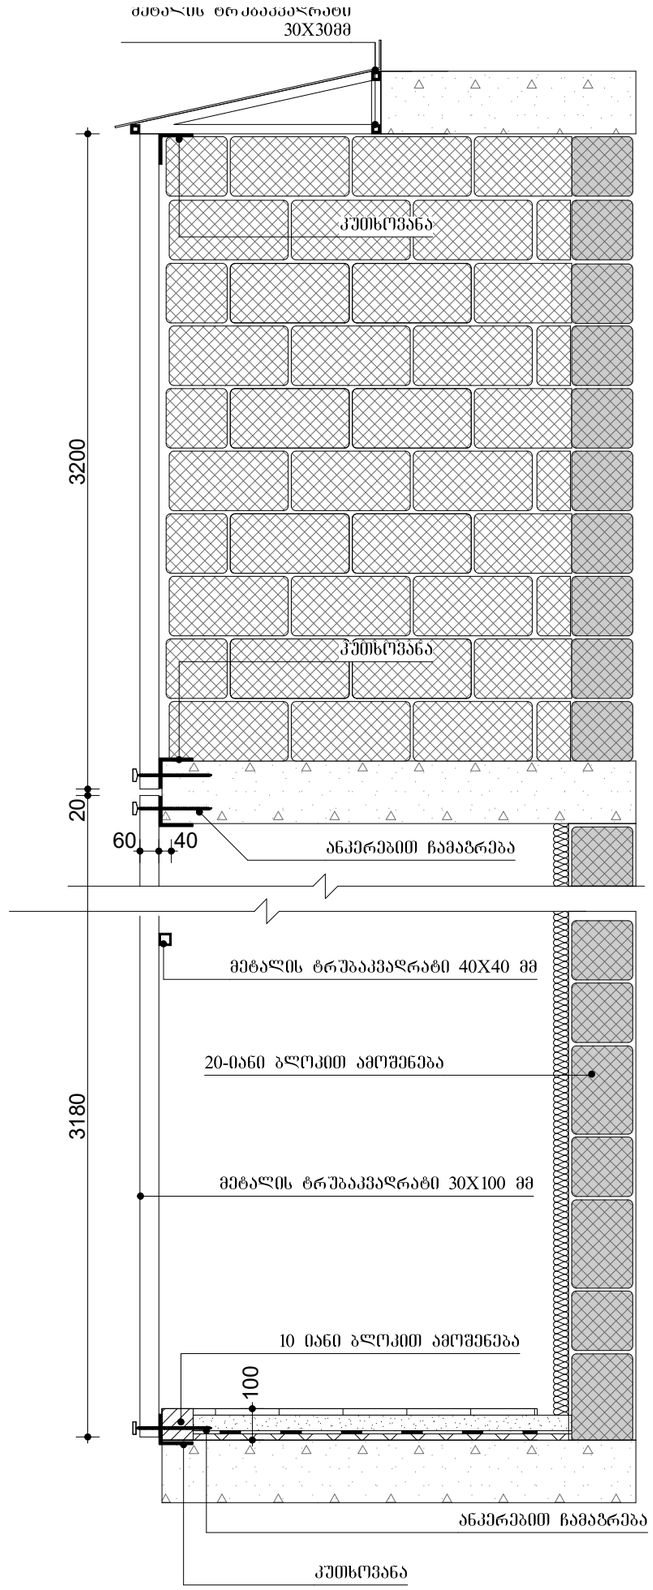

ფორმატი A-3 | დაკვეთა №

შენიშვნები:

1.ნახაზზე ზომები მოცემულია მილიმეტრებში

2. ნახაზის ყველა ცვლილება მშენებლობისას მეთანხმებული უნდა იყოს პროექტის ავტორთან. :

ტექნიკურ-ეკონომიკური მაჩვენებლები

ქალუზების დეტალური ნახაზი

პირობითი ნიშნები:

დამკვეთი :

პროექტის მისამართი :

ქ. თბილისი, დიდი დიღომი, ვეფხისტყაოსნის ქუჩა ს/ს 01.72.14.035.963

პროექტის ფუნქცია :

მრავალფუნქციური კომპლექსი/შენობა, მრავალბინიანი საცხოვრებელი სახლი (კომერციული,საცხოვრებელი)

კომპანია:	შპს. ემ სი
საინდ. კოდი:	402.043.481
იურ. მისამართი:	ქ. თბილისი ბალიაშვილის ქ.№40

თანამდებობა	გვარი	ხელმოწერა
დირექტორი	ვ. ცეკვავა	
ავტორი	ნ. ბერიძე	
ავტორი	ო.თუხარელი	

მასშტაბი	1:25
თარიღი	2021

სტადია	ფურცელი	ფურცლები
პროექტი	A-3	

ქალუში №1-ის გეგმა

მ 1:25

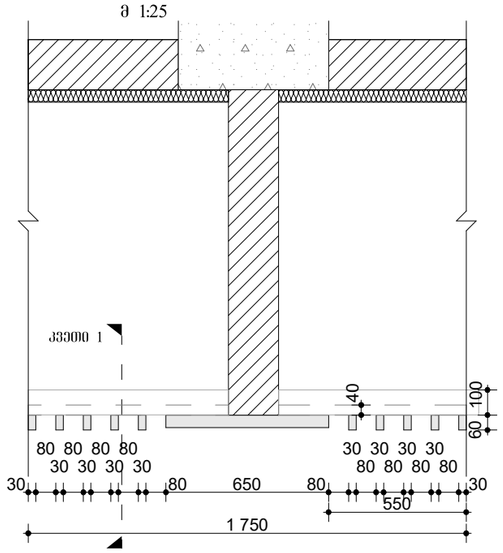

ქალუში №2-ის გეგმა

მ 1:25

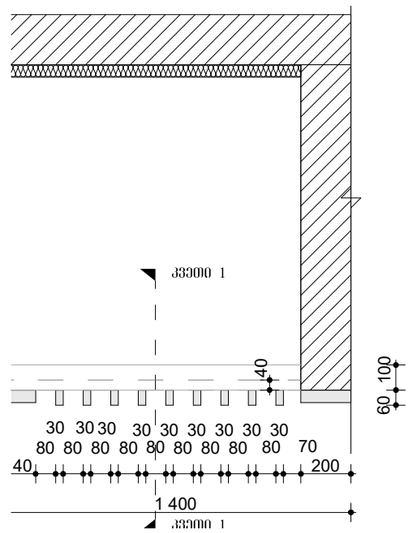

ქალუში №1-ის განშლა

მ 1:25

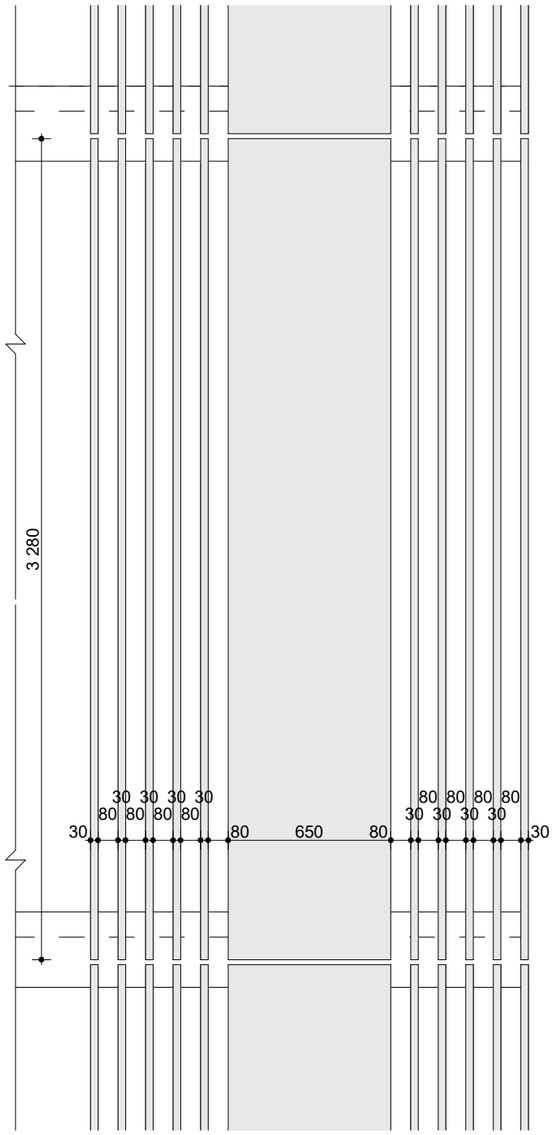

ქალუში №2-ის განშლა

მ 1:25

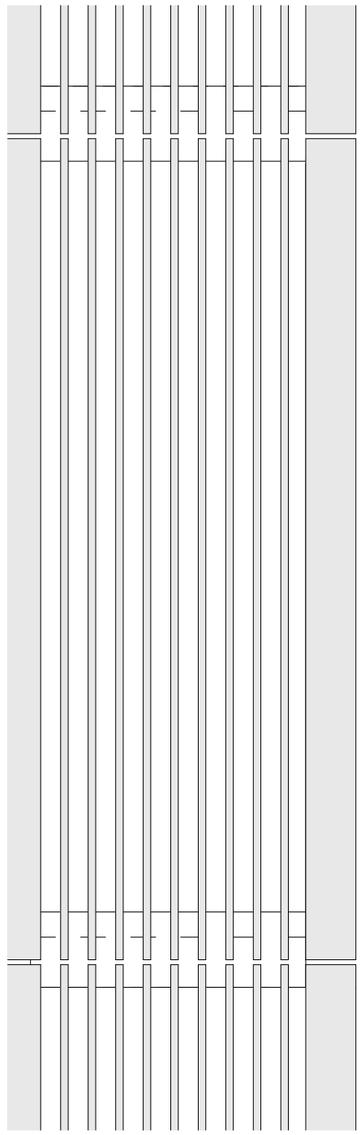

ჩამაგრების კვეთი 1

მ 1:20

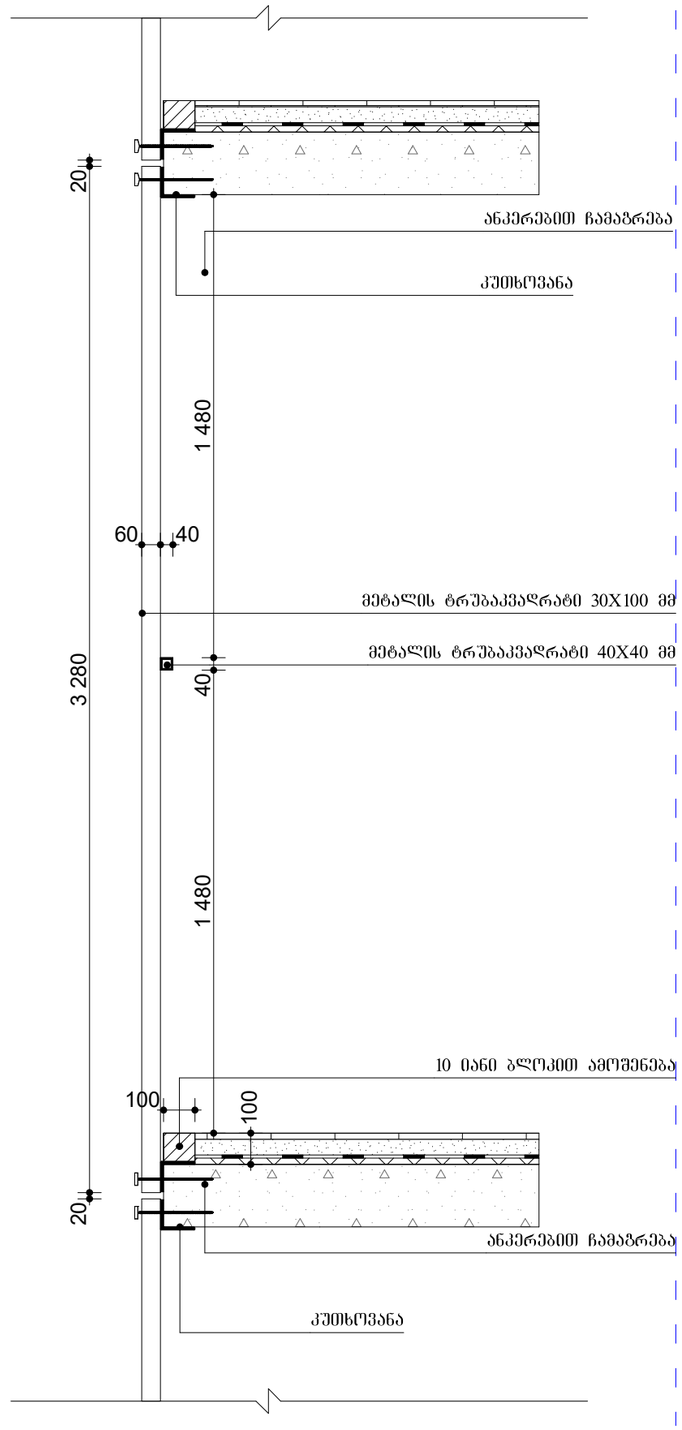

ფორმატი	A-3
დაკვეთა №	

შენიშვნები:

1.ნახაზზე ზომები მოცემულია მილიმეტრებში

2. ნახაზის ყველა ცვლილება მშენებლობისას მკუთანხმებული უნდა იყოს პროექტის ავტორთან. :

ტექნიკურ-ეკონომიკური მაჩვენებლები

ქალუზების დეტალური ნახაზი

პირობითი ნიშნები:

დამკვეთი :

პროექტის მისამართი :

ქ. თბილისი, დიდი დიღომი, ვეფხისტყაოსნის ქუჩა
ს/კ 01.72.14.035.963

პროექტის ფუნქცია :

მრავალფუნქციური კომპლექსი/შენობა, მრავალბინიანი საცხოვრებელი სახლი (კომერციული,საცხოვრებელი)

კომპანია:	შპს. ემ სი
საინდ. კოდი:	402.043.481
იურ. მისამართი:	ქ. თბილისი ბალიაშვილის ქ.№40

თანამდებობა	გვარი	ხელმოწერა
დირექტორი	ვ. ცეკვავა	
ავტორი	ნ. ბერიძე	
ავტორი	ო.თუხარელი	

მასშტაბი	1:25
თარიღი	2021

სტადია	ფურცელი	ფურცლები
პროექტი	A-3	

საჩრდილობელი №1 ის დეტალური გეგმა მ 1:20

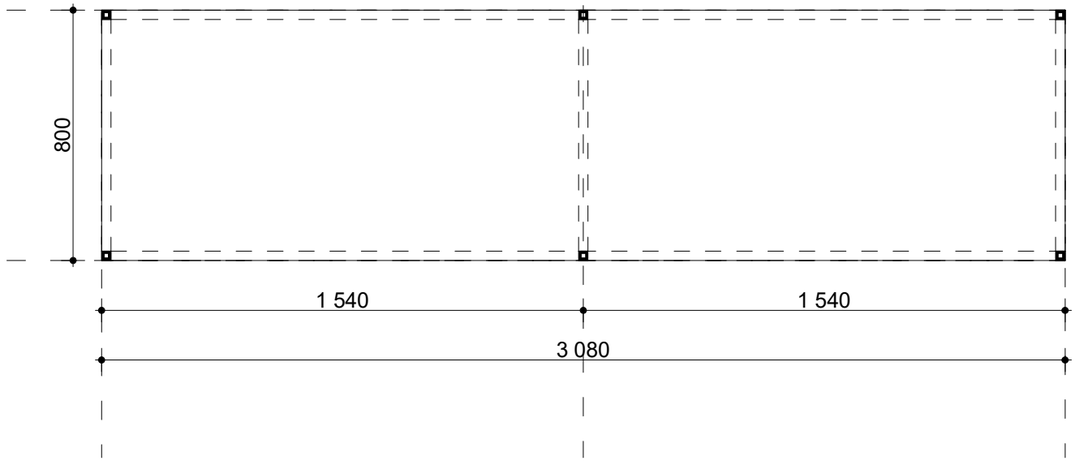

საჩრდილობელი №1 ის განშლა მ 1:20

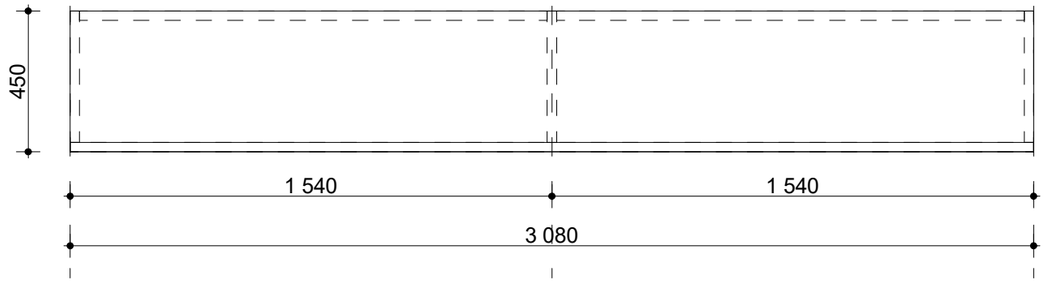

საჩრდილობელი №1 ის კვანძი
მ 1:10

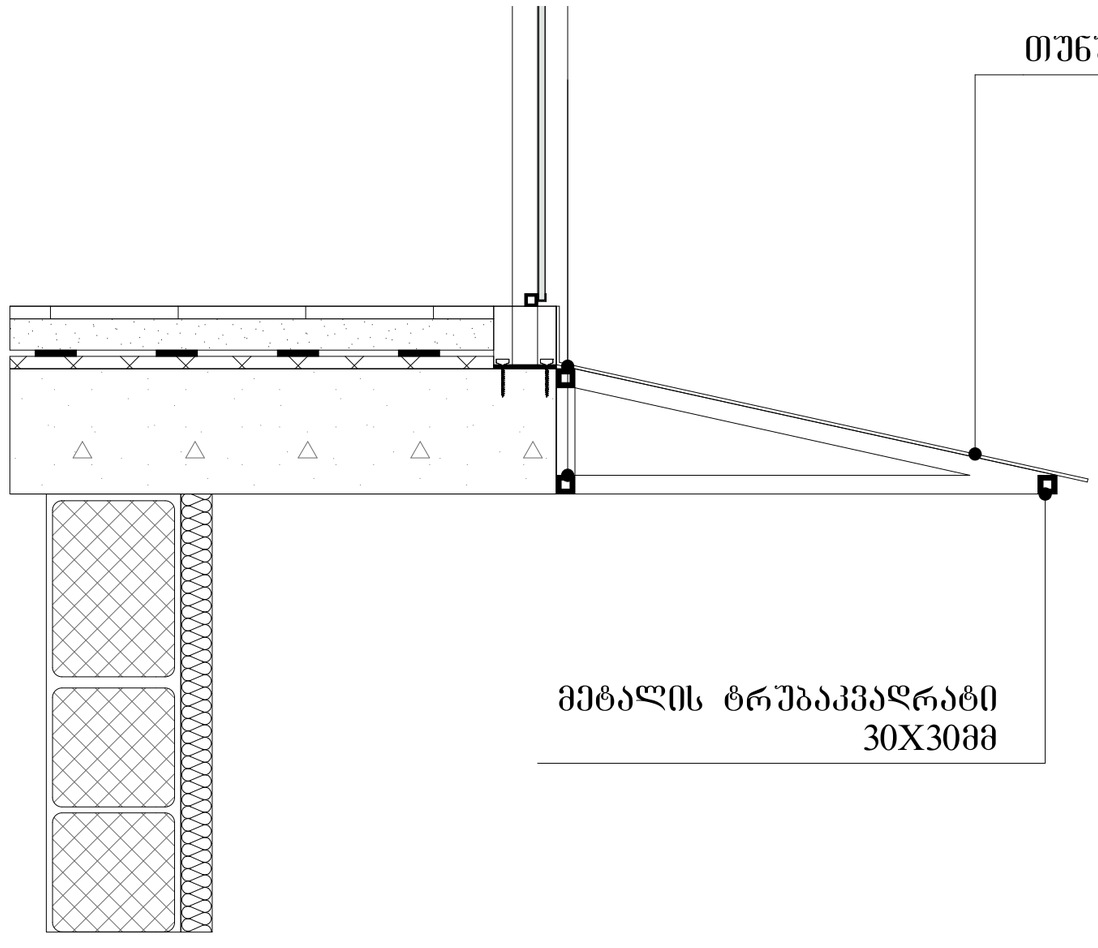

ფორმატი A-3 | დაჯგუფა №

შენიშვნები:

1.ნახაზზე ზომები მოცემულია მილიმეტრებში

2. ნახაზის ყველა ცვლილება მშენებლობისას შეთანხმებული უნდა იყოს პროექტის ავტორთან. :

ტექნიკურ-ეკონომიკური მაჩვენებლები

საჩრდილობელი

პირობითი ნიშნები:

დამკვეთი :

პროექტის მისამართი :

ქ. თბილისი, დიდი დიღომი, ვეფხისტყაოსნის ქუჩა ს/ს 01.72.14.035.963

პროექტის ფუნქცია :

მრავალფუნქციური კომპლექსი/შენობა, მრავალბინიანი საცხოვრებელი სახლი (კომერციული,საცხოვრებელი)

კომპანია:	შპს. ემ სი
საიდ. კოდი:	402.043.481
იურ. მისამართი:	ქ. თბილისი ბალიაშვილის ქ.№40

თანამდებობა	გვარი	ხელმოწერა
დირექტორი	ვ. ცეკვავა	
ავტორი	ნ. ბერიძე	
ავტორი	ო.თუხარელი	

მასშტაბი	1:25
თარიღი	2021

სტადია	ფურცელი	ფურცლები
პროექტი	A-3	

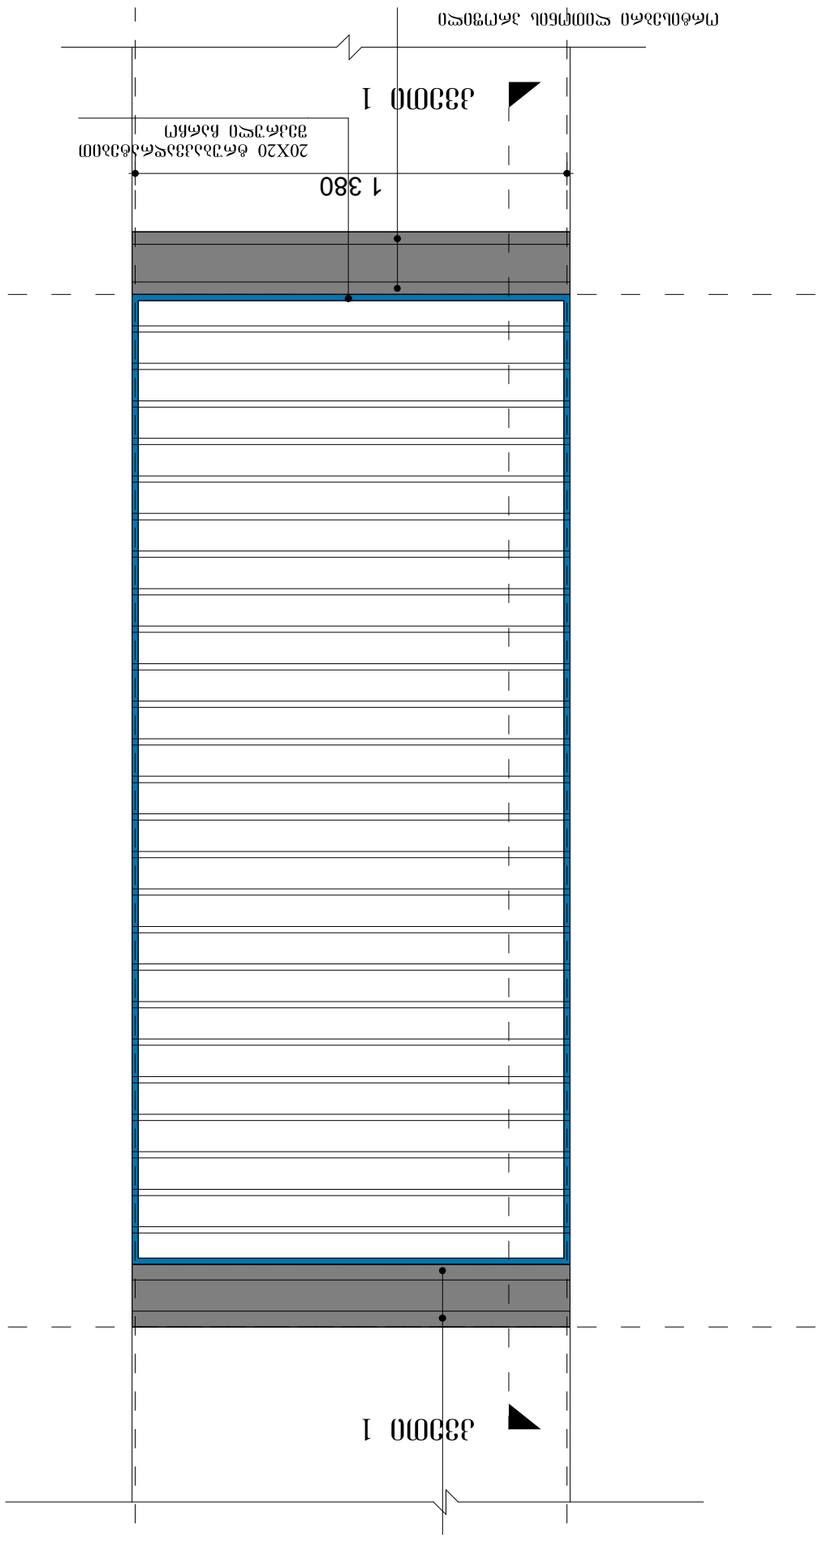

חתך 1 חתך בחלק המרפסת עם 34.65 מ"ר ושטח גינון עם שכבת אבקה בגוון אפור
1:20

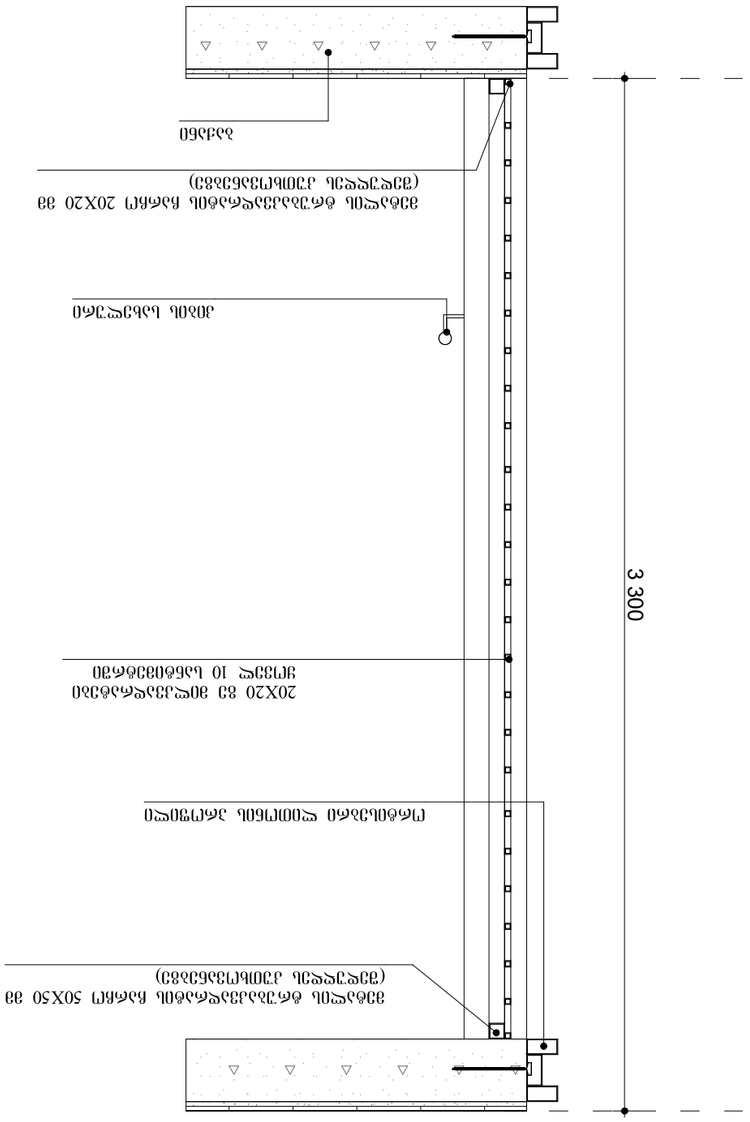

חתך 1 חתך בחלק המרפסת
1:20

מקצוע:	אדריכלות	מס' תכנית:	A-3

1. אדריכל: מיכאל דיין אדריכלים
רח' הנשיא 10, ת"א 6423901, טל': 03-5611111, פקס: 03-5611112

יועצים:

מתכנן: מיכאל דיין אדריכלים

שם הפרויקט: מגורים בבעלות פרטית, 20 יח"ד, מבנה בן 5 קומות מעל קומת עמודים מפולשת, 2 קומות מרתף וגג רעפים

כתובת הפרויקט: רחוב הרצל 45, תל אביב-יפו

שלב:	היתר בניה
תאריך:	15.03.2021
קנ"מ:	1:20
מס' תיק:	402.043.481

מ.ב.ל. מ.ב.ל. בע"מ
רח' הנשיא 10, ת"א 6423901
טל': 03-5611111, פקס: 03-5611112

מהנדס קונסטרוקציה:	אלון שטרן
יועץ אקוסטיקה:	רונית לוי
יועץ נגישות:	מיכל אבני
יועץ תנועה:	דוד כהן
יועץ כיבוי אש:	יוסי פרידמן
יועץ אנרגיה:	שרה גולדברג
יועץ סביבתי:	
יועץ נוף:	
יועץ תאורה:	
יועץ חשמל:	3. עמוס בן-דוד
יועץ אינסטלציה:	6. אברהם כהן
יועץ מעלית:	נועה שפירא
יועץ מיגון:	
יועץ בטיחות:	

קנה מידה:	1:25
תאריך:	2021

מהדורה:	מהדורה מתוקנת	תאריך:

שם התכנית: חתכים

מספר התכנית: A-3

מספר גרסה: 1.