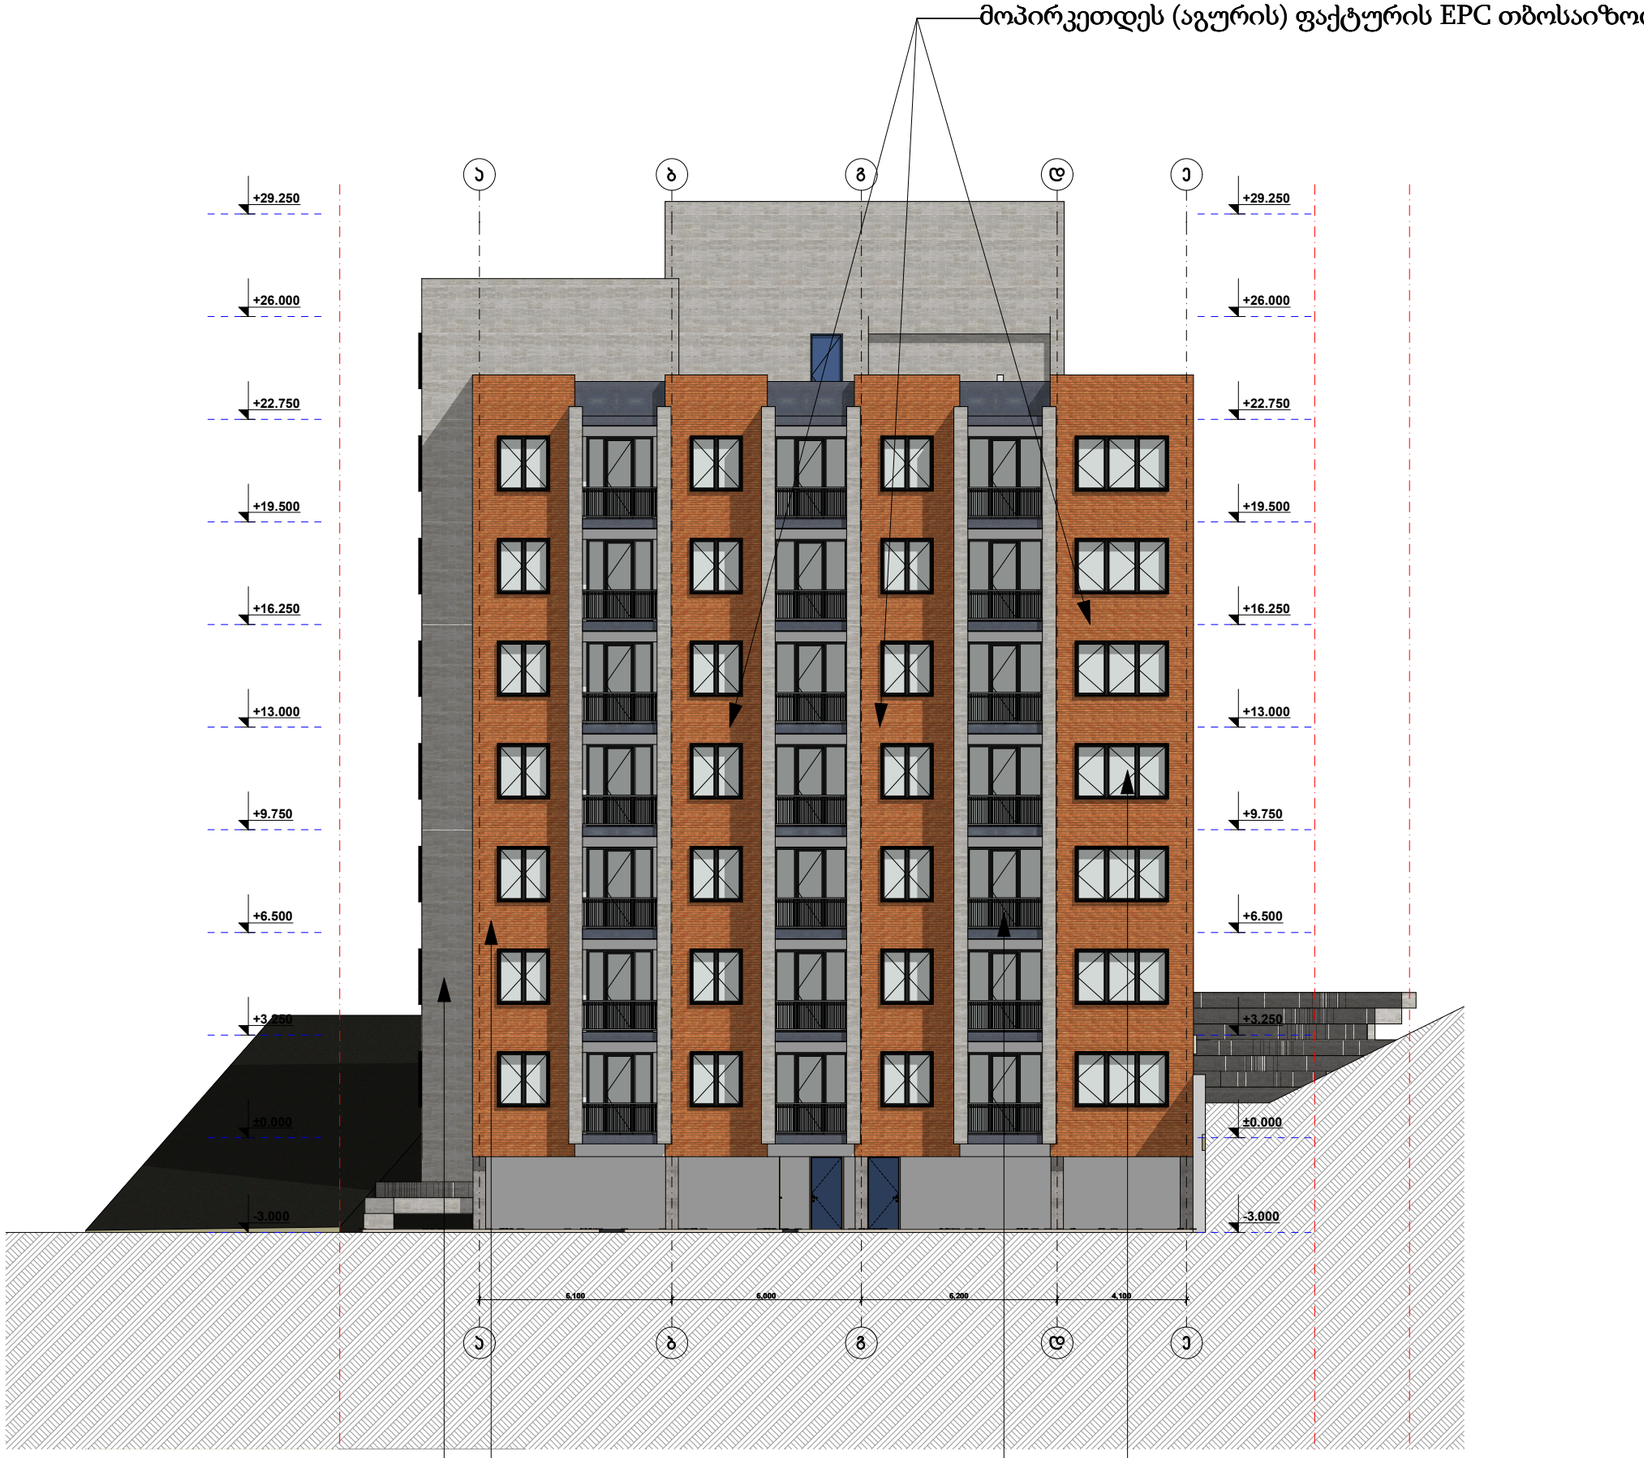

დამკვეთი	ლეგი ქონსთრაქშენ
მისამართი	საჭესი, სპოლის მიმდებარედ
პროექტის სახელი	
მრავალბინიანი საცხოვრებელი სახლი	

შ.პ.ს. "ველიქსი"		
თანამდებობა	გვარი	ხელმოწერა
დირექტორი	ვ. ცომაია	
მთ. არქიტექტორი	ვ. ცომაია	
დაამუშავა	ვ. ცომაია	

მასშტაბი	ნახაზის დასახელება
1:200	ფასადი ა-ე ღერძებში
სტადია	ფურცლის №	ფურცლები
მ.პ.		



დამკვეთი	ლევი ქონსთრაქშენ
მისამართი	საჭესი, სოლოს მიმდებარედ
პროექტის სახელი	
მრავალბინიანი საცხოვრებელი სახლი	

შ.პ.ს. "ჰელიქსი"		
თანამდებობა	გვარი	ხელმოწერა
დირექტორი	ვ. ცომაია	
მთ. არქიტექტორი	ვ. ცომაია	
დაამუშავა	ვ. ცომაია	

მასშტაბი	ნახაზის დასახელება
1:200	ფასადი ე-ა ღერძებში
სტადია	ფურცლის № / ფურცლები
მ.პ.	

მოპირკეთდეს (აგურის) ფაქტურის EPC
თბოსაიზოლაციო ფილით

მოპირკეთდეს (ტრავერტინის)
ფაქტურის EPC
თბოსაიზოლაციო ფილით

მოპირკეთდეს (ტრავერტინის)
ფაქტურის EPC
თბოსაიზოლაციო ფილით

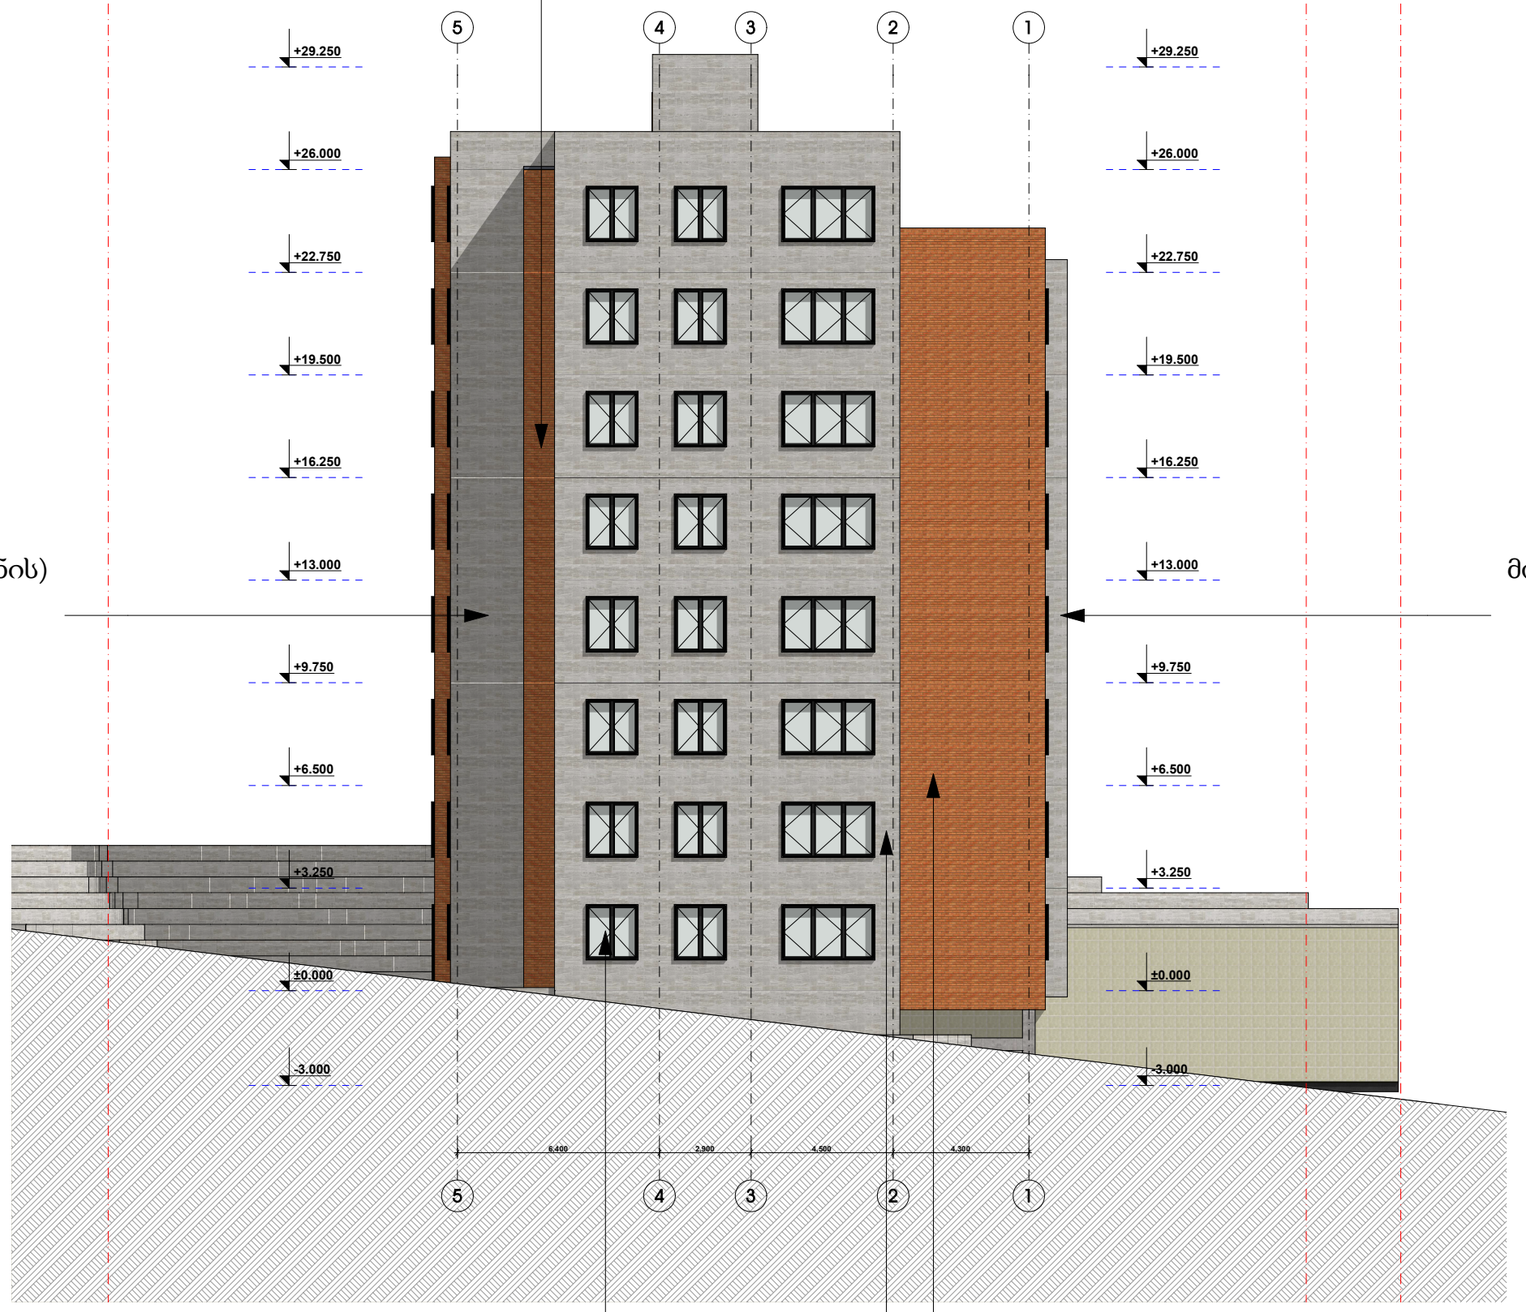

მეტალოპლასტმასის კარ-ფანჯარა

მოპირკეთდეს (ტრავერტინის)
ფაქტურის EPC
თბოსაიზოლაციო ფილით

მოპირკეთდეს (აგურის) ფაქტურის EPC
თბოსაიზოლაციო ფილით

დამკვეთი	ლევი ქონსთრაქშენ
მისამართი	საჭესი, სოლოს მიმდებარედ
პროექტის სახელი	
მრავალბინიანი საცხოვრებელი სახლი	

შ.პ.ს. "ჰელიქსი"		
თანამდებობა	გვარი	ხელმოწერა
დირექტორი	ვ. ცომაია	
მთ. არქიტექტორი	ვ. ცომაია	
დაამუშავა	ვ. ცომაია	

მასშტაბი	ნახაზის დასახელება	
1:200	ფასადი 5-1 ღერძებში	
სტადია	ფურცლის №	ფურცლები
მ.პ.		

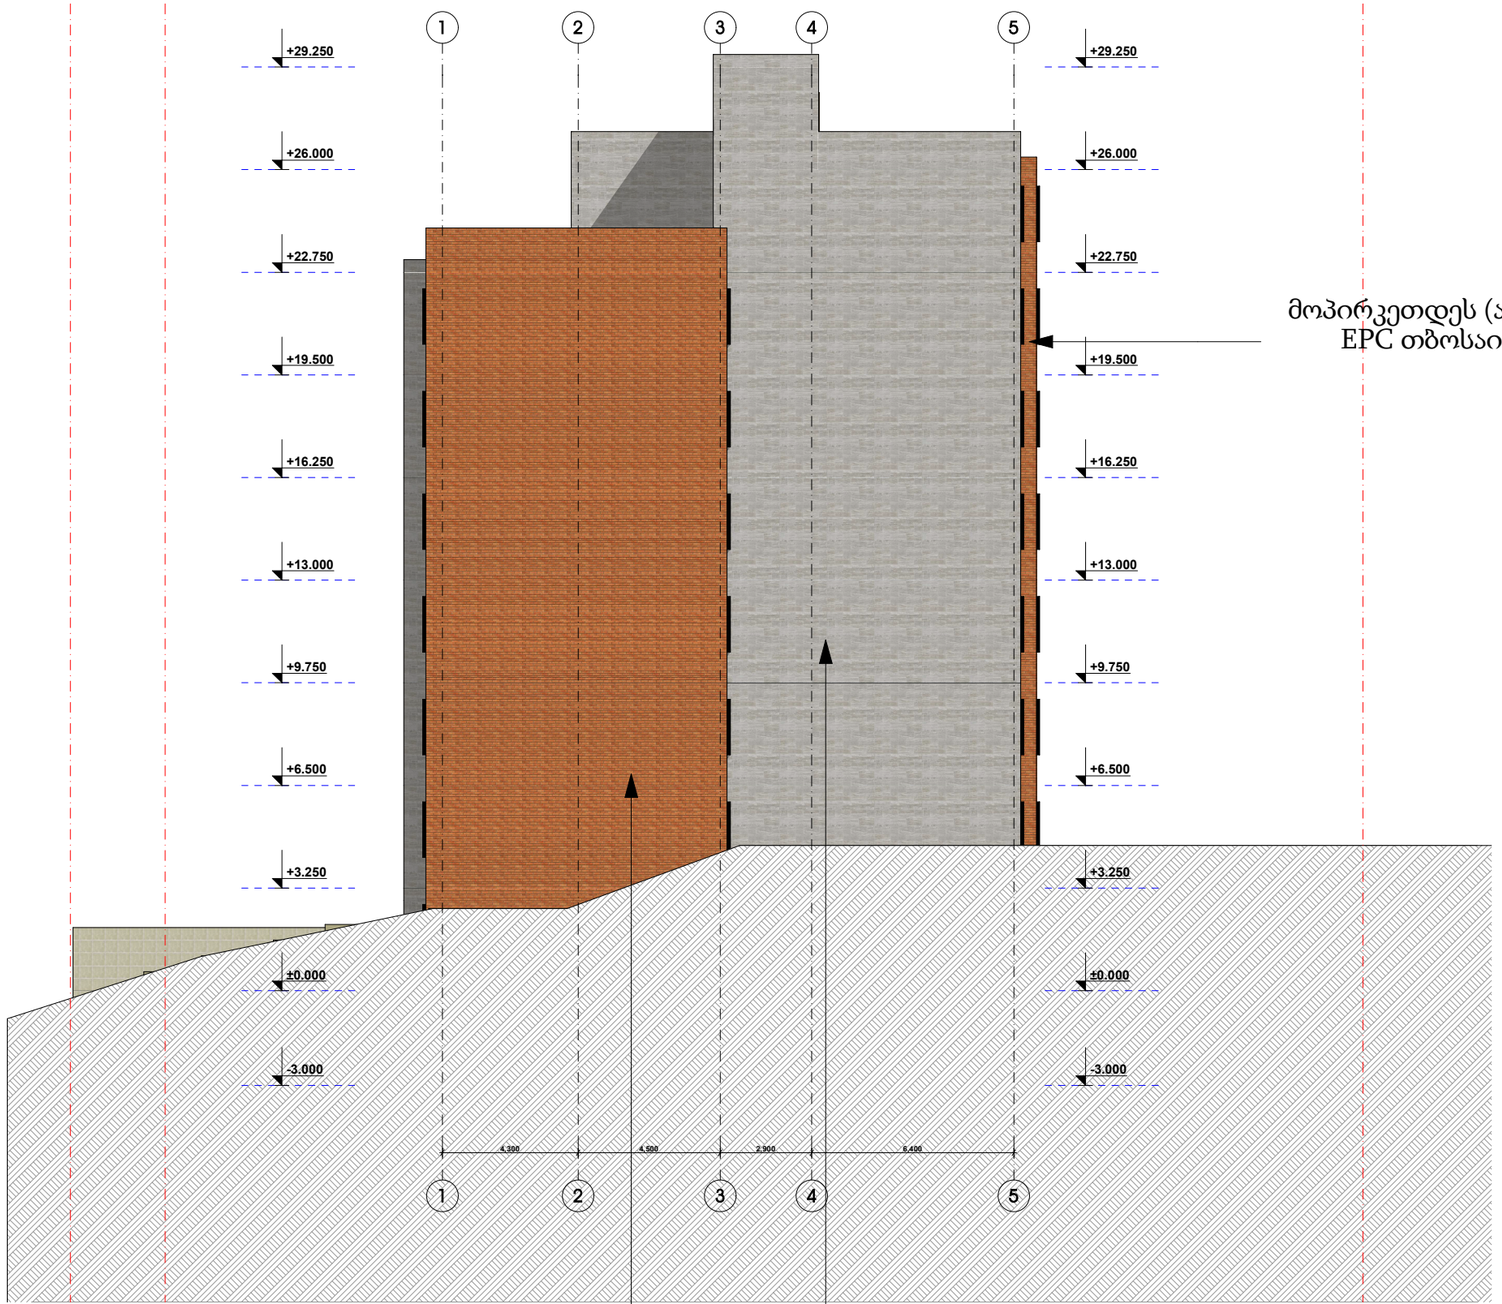

მოპირკეთდეს (აგურის) ფაქტურის EPC თბოსაიზოლაციო ფილით

მოპირკეთდეს (აგურის) ფაქტურის EPC თბოსაიზოლაციო ფილით

მოპირკეთდეს (ტრავერტინის) ფაქტურის EPC თბოსაიზოლაციო ფილით

დამკვეთი	ლეგი ქონსთრაქშენ
მისამართი	საჭესი, სოლის მიმდებარედ
პროექტის სახელი	
მრავალბინიანი საცხოვრებელი სახლი	

შ.პ.ს. "ველიქსი"		
თანამდებობა	გვარი	ხელმოწერა
დირექტორი	ვ. ცომაია	
მთ. არქიტექტორი	ვ. ცომაია	
დაამუშავა	ვ. ცომაია	

მასშტაბი	ნახაზის დასახელება	
1:200	ფასადი 1-5 ღერძებში	
სტადია	ფურცლის №	ფურცლები
მ.პ.		