შ.პ.ს კირკიტაძე და კომპანია (ს/ნ416294067)

L.T.D "KIRKITADZE & COMPANY"

პეკინის ქ. №27 ტ: 2 37 23 00 მობ: 5 99 56 22 76, ფაქსი: 2 37 23 00

Pekini str. N 27 tel: 2 37 23 00 mob: 5 99 56 22 76, fax: 2 37 23 00

ქალაქი თბილისი, სოფელი დიღომი, ასმატის ქ., №31, (ს/კ 01.72.14.036.152)
მოქ. თენგიზ ცუცქირიძის (პ/ნ 62007005538) საკუთრებაში არსებული 2500 კვ.მ. არასასოფლო-სამეურნეო
დანიშნულების მიწის ნაკვეთის და მისი მიმდებარე ტერიტორიის ტოპოგრაფიული

გეგმა

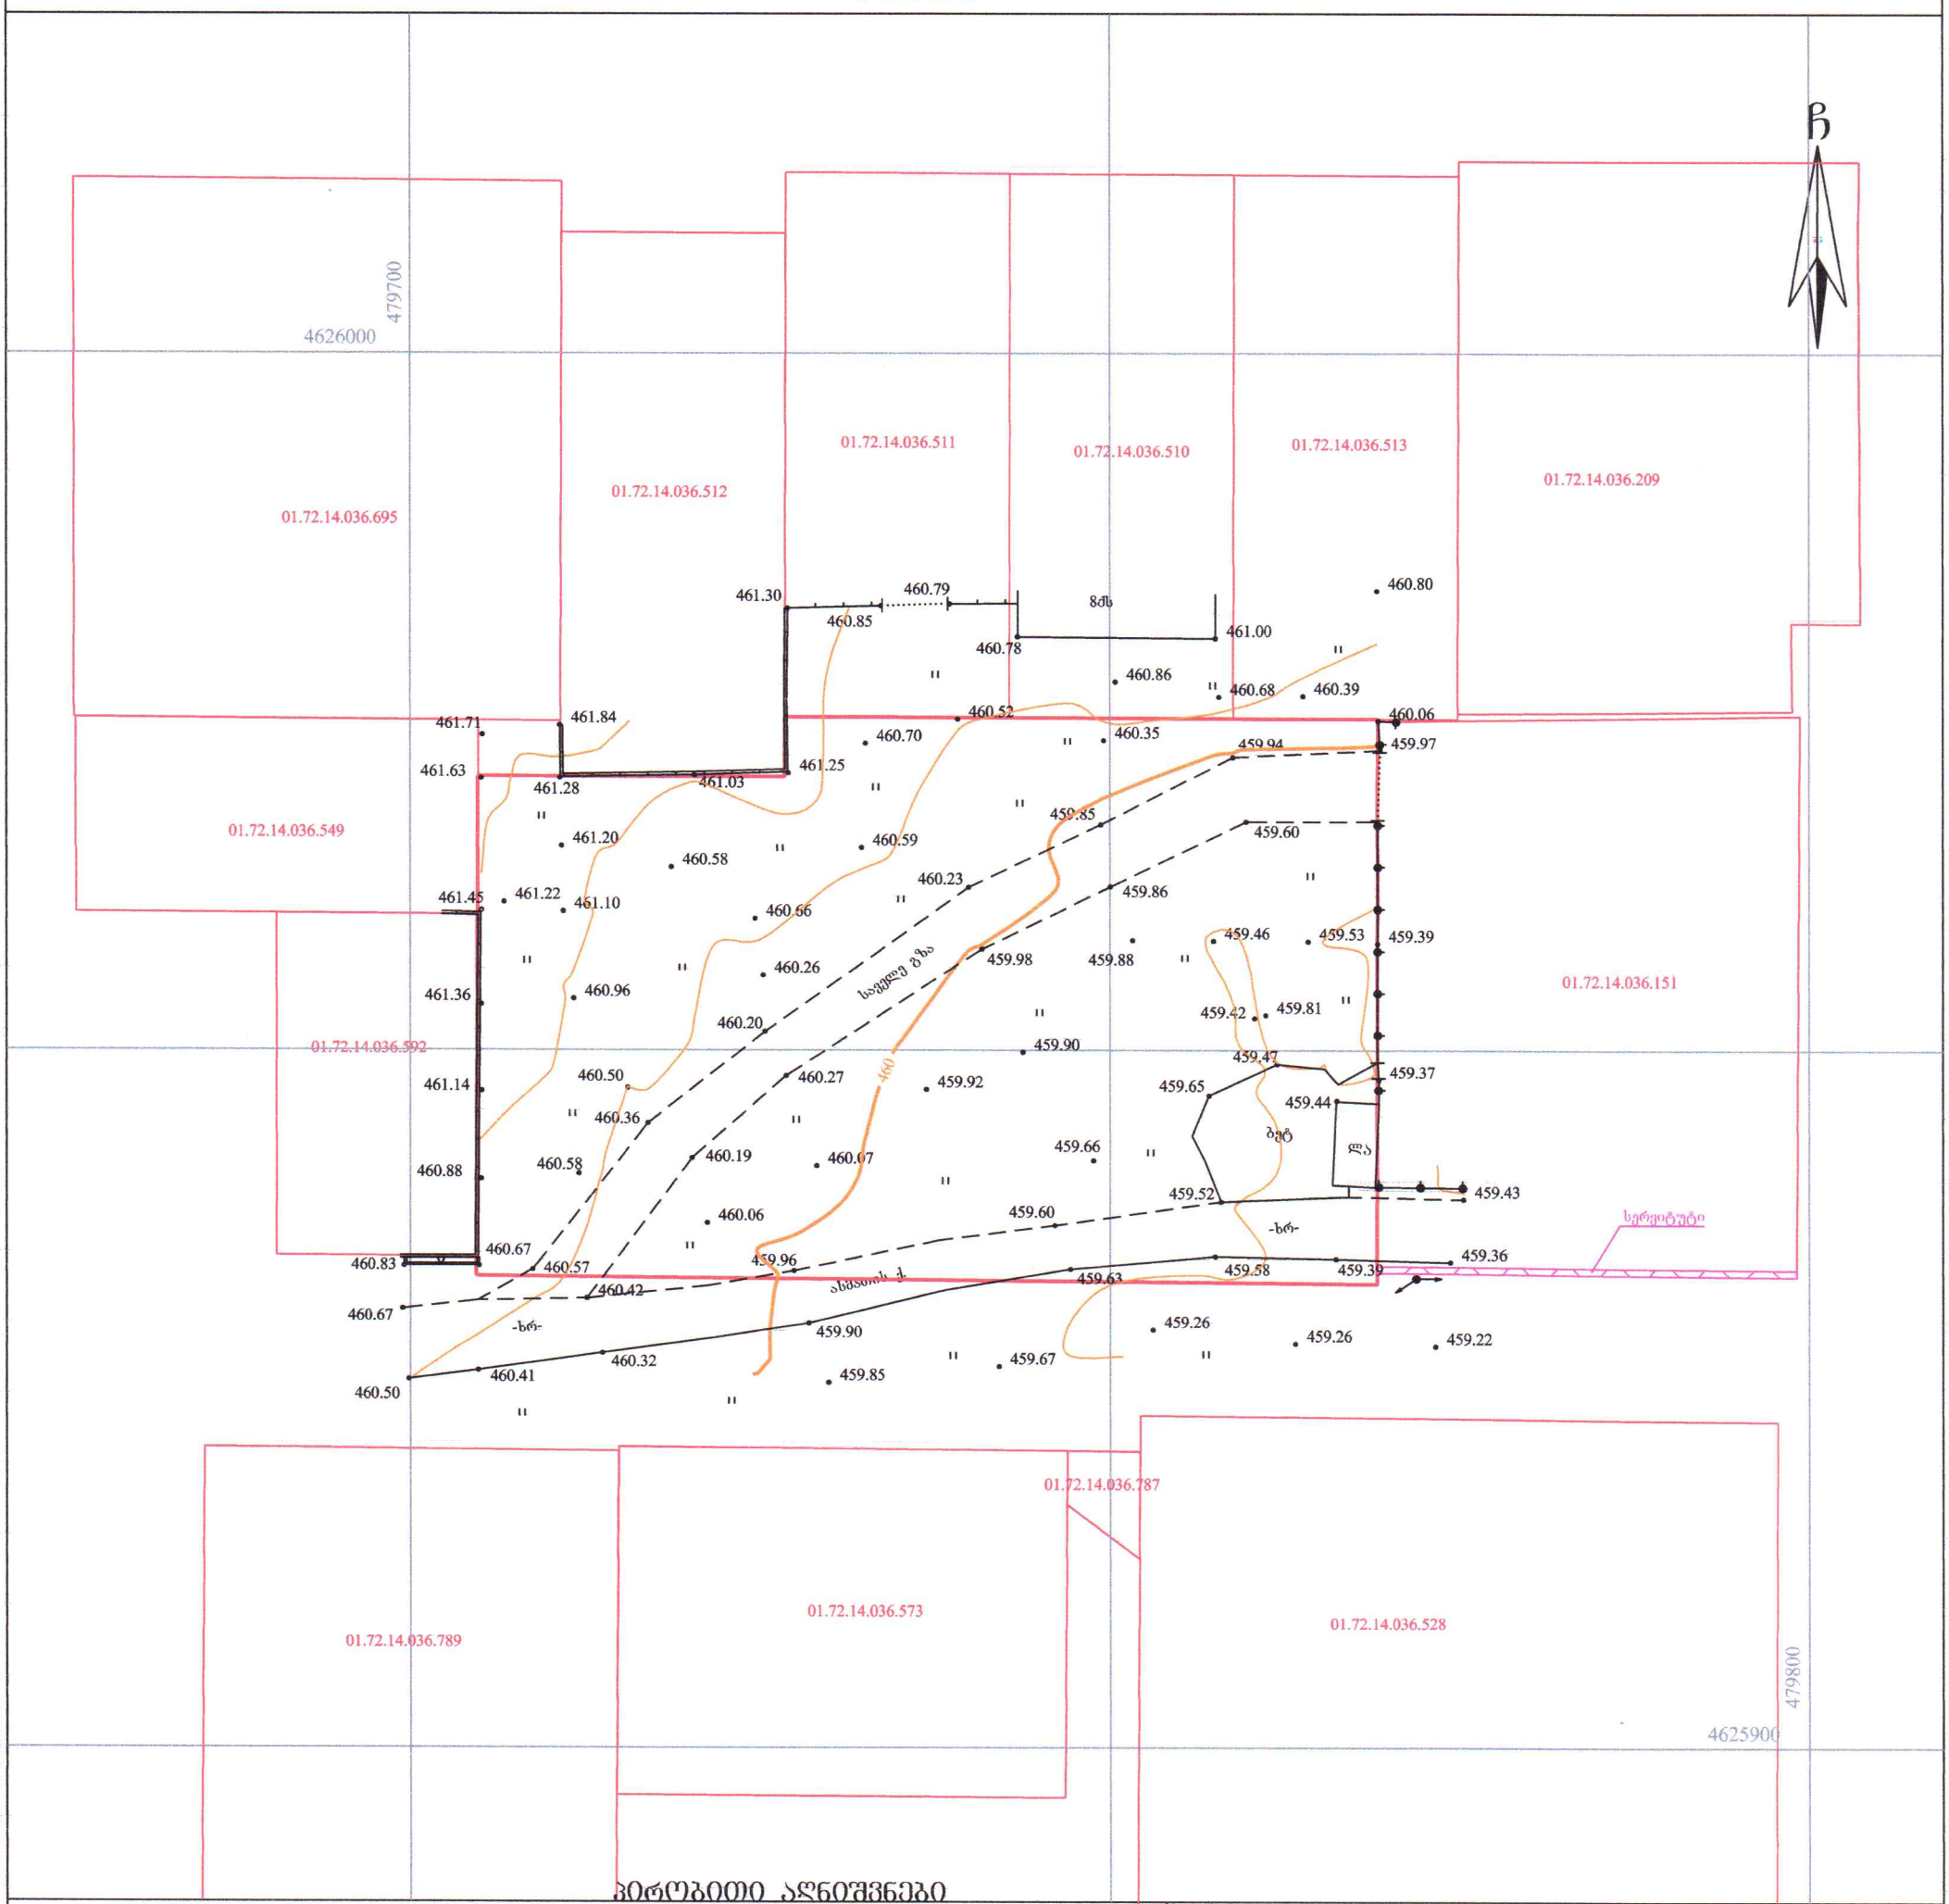

პირობითი აღნიშვნები

პირობითი აღნიშვნები -ის კოორდინატთა სისტემის

WGS 1984-ის კოორდინატთა სისტემის UTM პროექცია

საცხ. შენობა	ხის ღობე	წ	წყალგაყვანილობა
არასაცხ. შენობა	ღობე	გ	გაზი
ფარდული	ქვის კედელი	კ	კანალიზაცია
მშენებარე შენობა	კედელი	სან	სანიაღვრე
წიწვოვანი ხე	ფლატე	კბ	კავშირგაბმულობა
ფოთლოვანი ხე	რკინიგზა		ელ. ქსელები
ხილკენკროვანი მცენარე	სამეთვალყურეო ჭები	თბ	გათბობა გაუმჭებული
გარე განათება	ელ. გადამცემი ხაზი		

შენიშვნა: 1) გეგმაზე დატანილია საჯარო რეესტრში რეგისტრირებული ნაკვეთის საზღვრები

2) ვინაიდან გეგმაზე დატანილია მხოლოდ რეგისტრირებული მონაცემები მიწისქვეშა კომუნიკაციების მათი მდებარეობების დაზუსტება მოხდეს ყველა კომუნიკაციის წარმომადგენლებთან

შ.პ.ს. კირკიტაძე და კომპანია (ს/ნ416294067)

პეკინის ქ. №27/10 ტ: 2 37 23 00 მობ: 5 99 56 22 76, ფაქსი: 2 37 23 00

L.T.D "KIRKITADZE & COMPANY"

Pekini str. N 27/10 tel: 2 37 23 00 mob: 5 99 56 22 76, fax: 2 37 23 00

www. kirkitadze.ge kirkitadze@mail.ru

დირექტორი:		რ. კირკიტაძე
აზომა:		რ. ჯამბაზიშვილი
დახაზა:		მ. კვირკველია
კოორდინატები		თ. ცუცქირიძე
მასშტაბი: 1:500		18.08.2021წ.

...\diRomi_18 08 (01.72.14.036.152 8/19/2021 11:51:48 AM

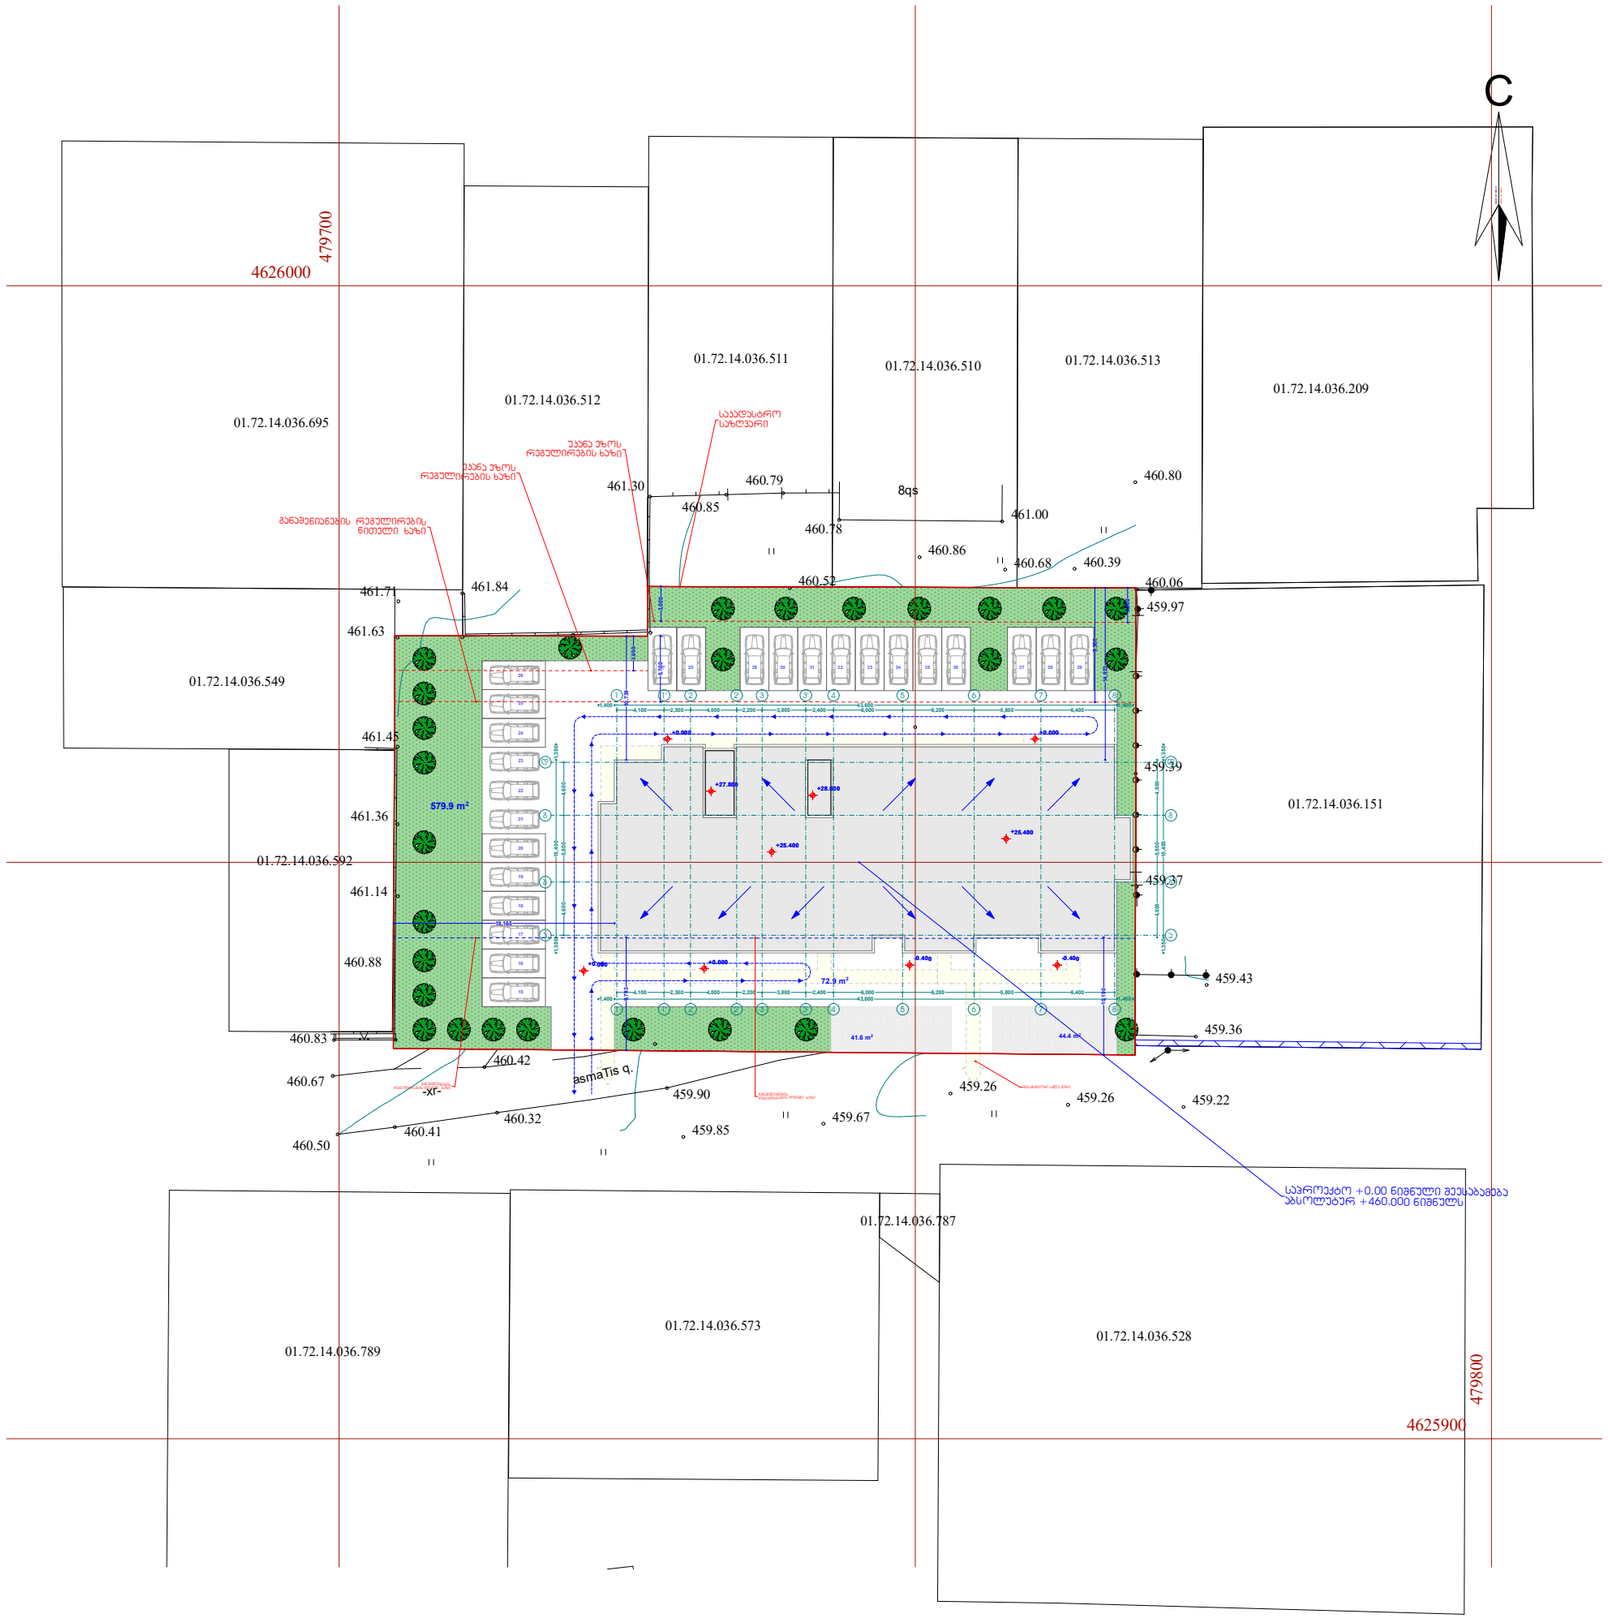

72.9 m2

41.6 m2 44.4 m2

C

4,600 5,800 4,600
4,100 2,300 4,000 2,200 3,800 2,400 6,000 6,200 5,800 6,400

4,800 5,800 4,800

1,350 15,400 1,350

1,400 43,600 1,400

1,350 15,400 1,350

4,100 2,300 4,000 2,200 3,800 2,400 6,000 6,200 5,800 6,400

1,400 43,600 1,400 10,190 14,923 3,000 3,000 3,000 10,739 9,793

19,165

5,700

9,900

+28.600 +27.800

+25.400

+25.400

-0.400 -0.400

+0.000 +0.000

+0.000 +0.000

579.9 m2

საკადასტრო
საზღვარი

უკანა ეზოს
რეგულირების ხაზი

უკანა ეზოს
რეგულირების ხაზი

განაშენიანების რეგულირების
წითელი ხაზი

განაშენიანების
რეგულირების ლურჯი ხაზი
განაშენიანების
რეგულირების ლურჯი ხაზი

მისაწვდომი სვლა გეზი

Type A

სახანძრო მილდგარი

სახანძრო განყოფილებასთან კავშირის სისტემა

საგანგებო ხმოვანი განგაშის საკომუნიკაციო სისტემა

ხელის ცეცხლმაქრი

სახანძრო-სამაშველო სამსახურის მიერ
გამოსაყენებელი მისაერთებელი - ჰიდრანტი

კვამლის ავტომატური აღმომჩენი

კვამლზე მორეაგირე მაუწყებელი

ავტოსაშხეფი

სიმბოლოს სახელწოდება

სახანძრო განგაშის ხელით სამაღთვაი კოლოფი

გასასვლელი

გენგეგმა

m. 1:500

ასმათის ქ.

CMADE BY KIRKI MADE BY KIRKI

01.72.14.036.549

01.72.14.036.592

01.72.14.036.695

01.72.14.036.512

01.72.14.036.511 01.72.14.036.510 01.72.14.036.513

01.72.14.036.209

01.72.14.036.151

01.72.14.036.528

01.72.14.036.787

01.72.14.036.573

01.72.14.036.789 479700

4626000

479800
4625900

461.30

460.85

460.79

460.78

460.52

460.86

461.00

460.68

459.97

460.06

460.80

460.39

459.39

459.37

459.43

459.36

459.26 459.22

459.26

459.67
459.85

461.84 461.71

461.63

461.45

461.36

461.14

460.88

460.83

460.67

460.50

460.41

460.42

460.32

459.90

8qs

-xr-

15

16

17

18

19

20

21

22

23

24

25

26

27 28 29 30 31 32 33 34 35 36 37 38 39

2

2

1

1

1'

1'

3

3

3'

3'

4

4

6

6

7

7

8

8

5

5

b b

g g

d d

2'

2'

a a

საპროექტო +0.00 ნიშნული შეესაბამება
აბსოლუტურ +460.000 ნიშნულს

ხელშეკრულება #

თანამდებობა

პროექტის ავტორი

ფურცელი

შ.პ.ს. "ფლექს არქიტექტურა"

მრავალბინიანი საცხოვრებელი სახლი

სტადიასტადია

მასშტაბი

ი. მაზიაშვილი

გვარი ხელმოწერა

ფურცლები

დირექტორი

გაძლიერებული ბეტონის კედელი-სვეტი

ი. მაზიაშვილი

არქ. ნაწილი

ნახაზის დასახელება

მისამართი:

თარიღი

საკადასტრო საზღვარი

პროექტის სახელწოდება:

დამკვეთი:

a

ჭრილის ხაზი

ბლოკის კედელი

პირობითი აღნიშვნები

ღერძის ხაზი

1:100

გათბობა-კონდიცირების ადგილი

მისაწვდომი სვლა გეზი

გასასვლელამდე მისადგომი მანძილი

sc-2

b. #6 42.2

d.d. 2

38.2 4.0

დაკავებულობის ჯგუფი (ქვეჯგუფი)
დაკავებულობის დატვირთვა

საერთო ფართი
საზაფხულო ფართი

ფართობი შიდა კონტურზე
ბინის #

ღიობი ფილაში

კედლის ცეცხლმედეგობა (ერთსაათიანი)

კედლის ცეცხლმედეგობა (ორსაათიანი)

სადარბაზო

გრუნტი

მწვანე საფარი

სტრუქტურული ზედაპირის ნიშნული

ჩრდილოეთის აღნიშვნა

ცხაურა ტიპის მოპირკეთება (გამჭოლი)

საცხოვრებელი დაკავებულობა

ქ. თბილისი სოფ. დიღომი ასმათის ქ. #31
ნაკვ: 01.72.14.036.152

შ.პ.ს ,,კ3 გრანდე"