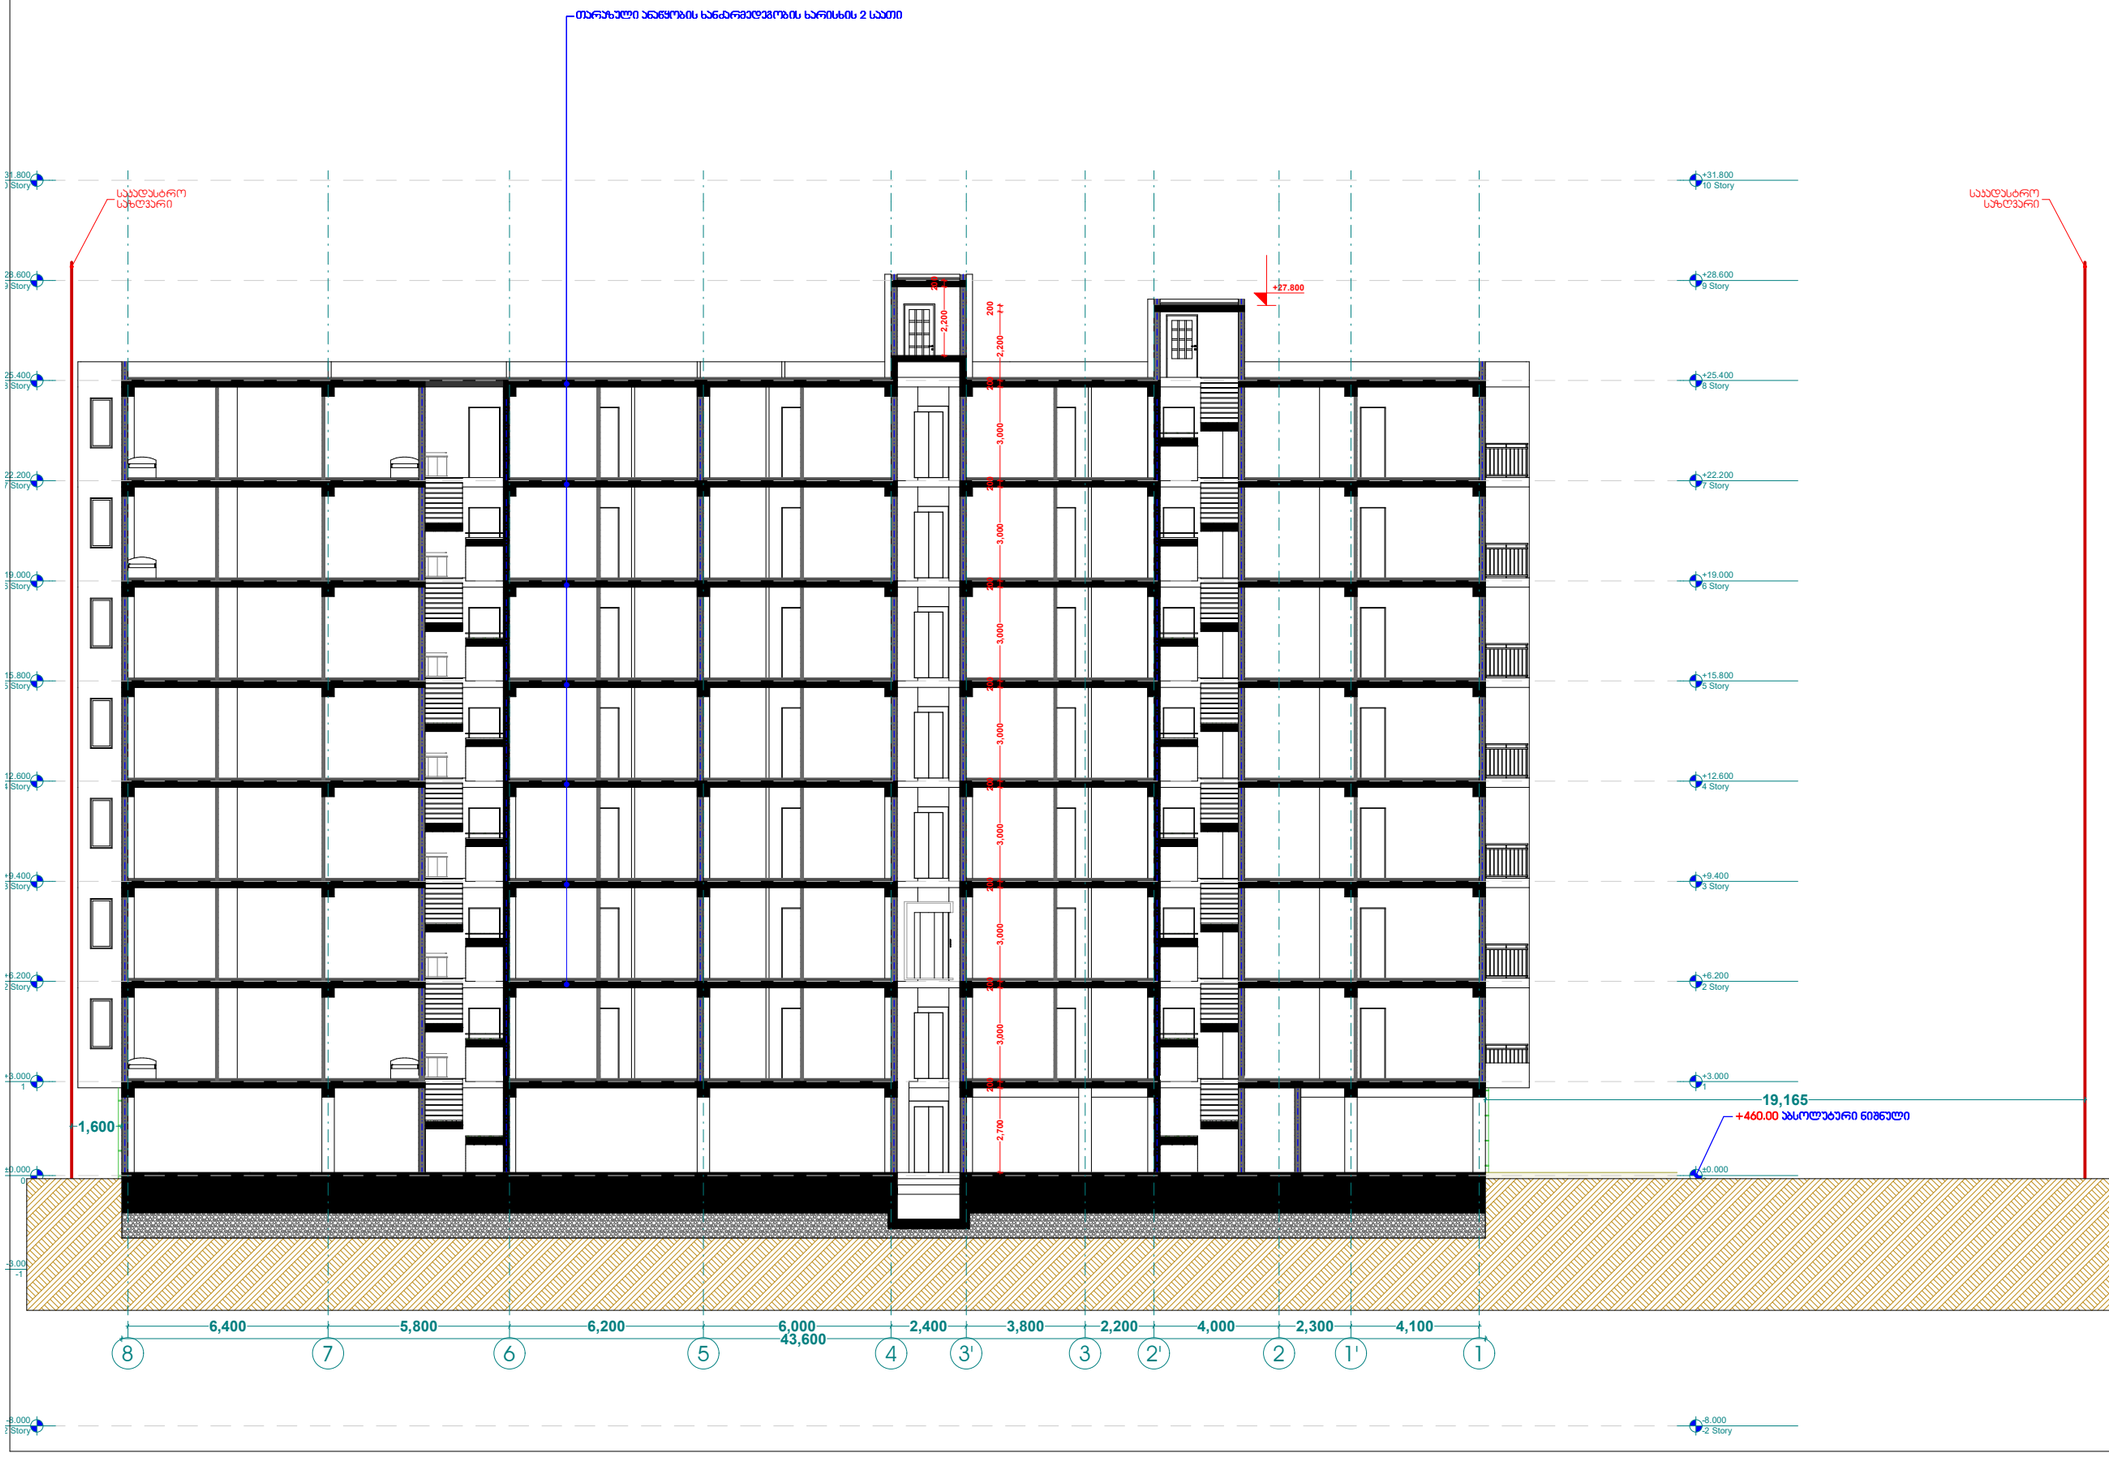

C

-8.000
-2 Story

-8.000
-2 Story

-3.000
- 1

-3.000
- 1

±0.000
0

±0.000
0

+3.000
1

+3.000
1

+6.200
2 Story

+6.200
2 Story

+9.400
3 Story

+9.400
3 Story

+12.600
4 Story

+12.600
4 Story

+15.800
5 Story

+15.800
5 Story

+19.000

6 Story

+19.000

6 Story

+22.200

7 Story

+22.200

7 Story

+25.400
8 Story

+25.400
8 Story

+28.600
9 Story

+28.600
9 Story

+31.800
10 Story

+31.800
10 Story

6,400 5,800 6,200 6,000 2,400 3,800 2,200 4,000 2,300 4,100 43,600

19,165

1,600

2,700

200

3,000

200

3,000

200

3,000

200

3,000

200

3,000

200

3,000

200

3,000

200

2,200

200
2,200

200

+27.800

+460.00 აბსოლუტური ნიშნული

საკადასტრო
საზღვარი

საკადასტრო
საზღვარი

თარაზული ანაწყობის ხანძარმედეგობის ხარისხის 2 საათი

ჭრილი 1-1
m. 1:100

Type A

სახანძრო მილდგარი

სახანძრო განყოფილებასთან კავშირის სისტემა

საგანგებო ხმოვანი განგაშის საკომუნიკაციო სისტემა

ხელის ცეცხლმაქრი

სახანძრო-სამაშველო სამსახურის მიერ
გამოსაყენებელი მისაერთებელი - ჰიდრანტი

კვამლის ავტომატური აღმომჩენი

კვამლზე მორეაგირე მაუწყებელი

ავტოსაშხეფი

სიმბოლოს სახელწოდება

სახანძრო განგაშის ხელით სამაღთვაი კოლოფი

გასასვლელი

8 7 6 5 4 3' 3 2' 2 1' 1

ხელშეკრულება #

თანამდებობა

პროექტის ავტორი

ფურცელი

შ.პ.ს. "ფლექს არქიტექტურა"

სტადიასტადია

მასშტაბი

ი. მაზიაშვილი

გვარი ხელმოწერა

ფურცლები

დირექტორი

გაძლიერებული ბეტონის კედელი-სვეტი

ი. მაზიაშვილი

არქ. ნაწილი

ნახაზის დასახელება

მისამართი:

თარიღი

საკადასტრო საზღვარი

პროექტის სახელწოდება:

დამკვეთი:

a

ჭრილის ხაზი

ბლოკის კედელი

პირობითი აღნიშვნები

ღერძის ხაზი

1:100

გათბობა-კონდიცირების ადგილი

მისაწვდომი სვლა გეზი

გასასვლელამდე მისადგომი მანძილი

sc-2

b. #6 42.2

d.d. 2

38.2 4.0

დაკავებულობის ჯგუფი (ქვეჯგუფი)
დაკავებულობის დატვირთვა

საერთო ფართი
საზაფხულო ფართი

ფართობი შიდა კონტურზე
ბინის #

ღიობი ფილაში

კედლის ცეცხლმედეგობა (ერთსაათიანი)

კედლის ცეცხლმედეგობა (ორსაათიანი)

სადარბაზო

გრუნტი

მწვანე საფარი

სტრუქტურული ზედაპირის ნიშნული

ჩრდილოეთის აღნიშვნა

ცხაურა ტიპის მოპირკეთება (გამჭოლი)

საცხოვრებელი დაკავებულობა

მრავალბინიანი საცხოვრებელი სახლი

შ.პ.ს ,,კ3 გრანდე"

"ბ" ტიპი ბინის ტიპი (მისაწვდომობა)

ქ. თბილისი სოფ. დიღომი ასმათის ქ. #31
ნაკვ: 01.72.14.036.152

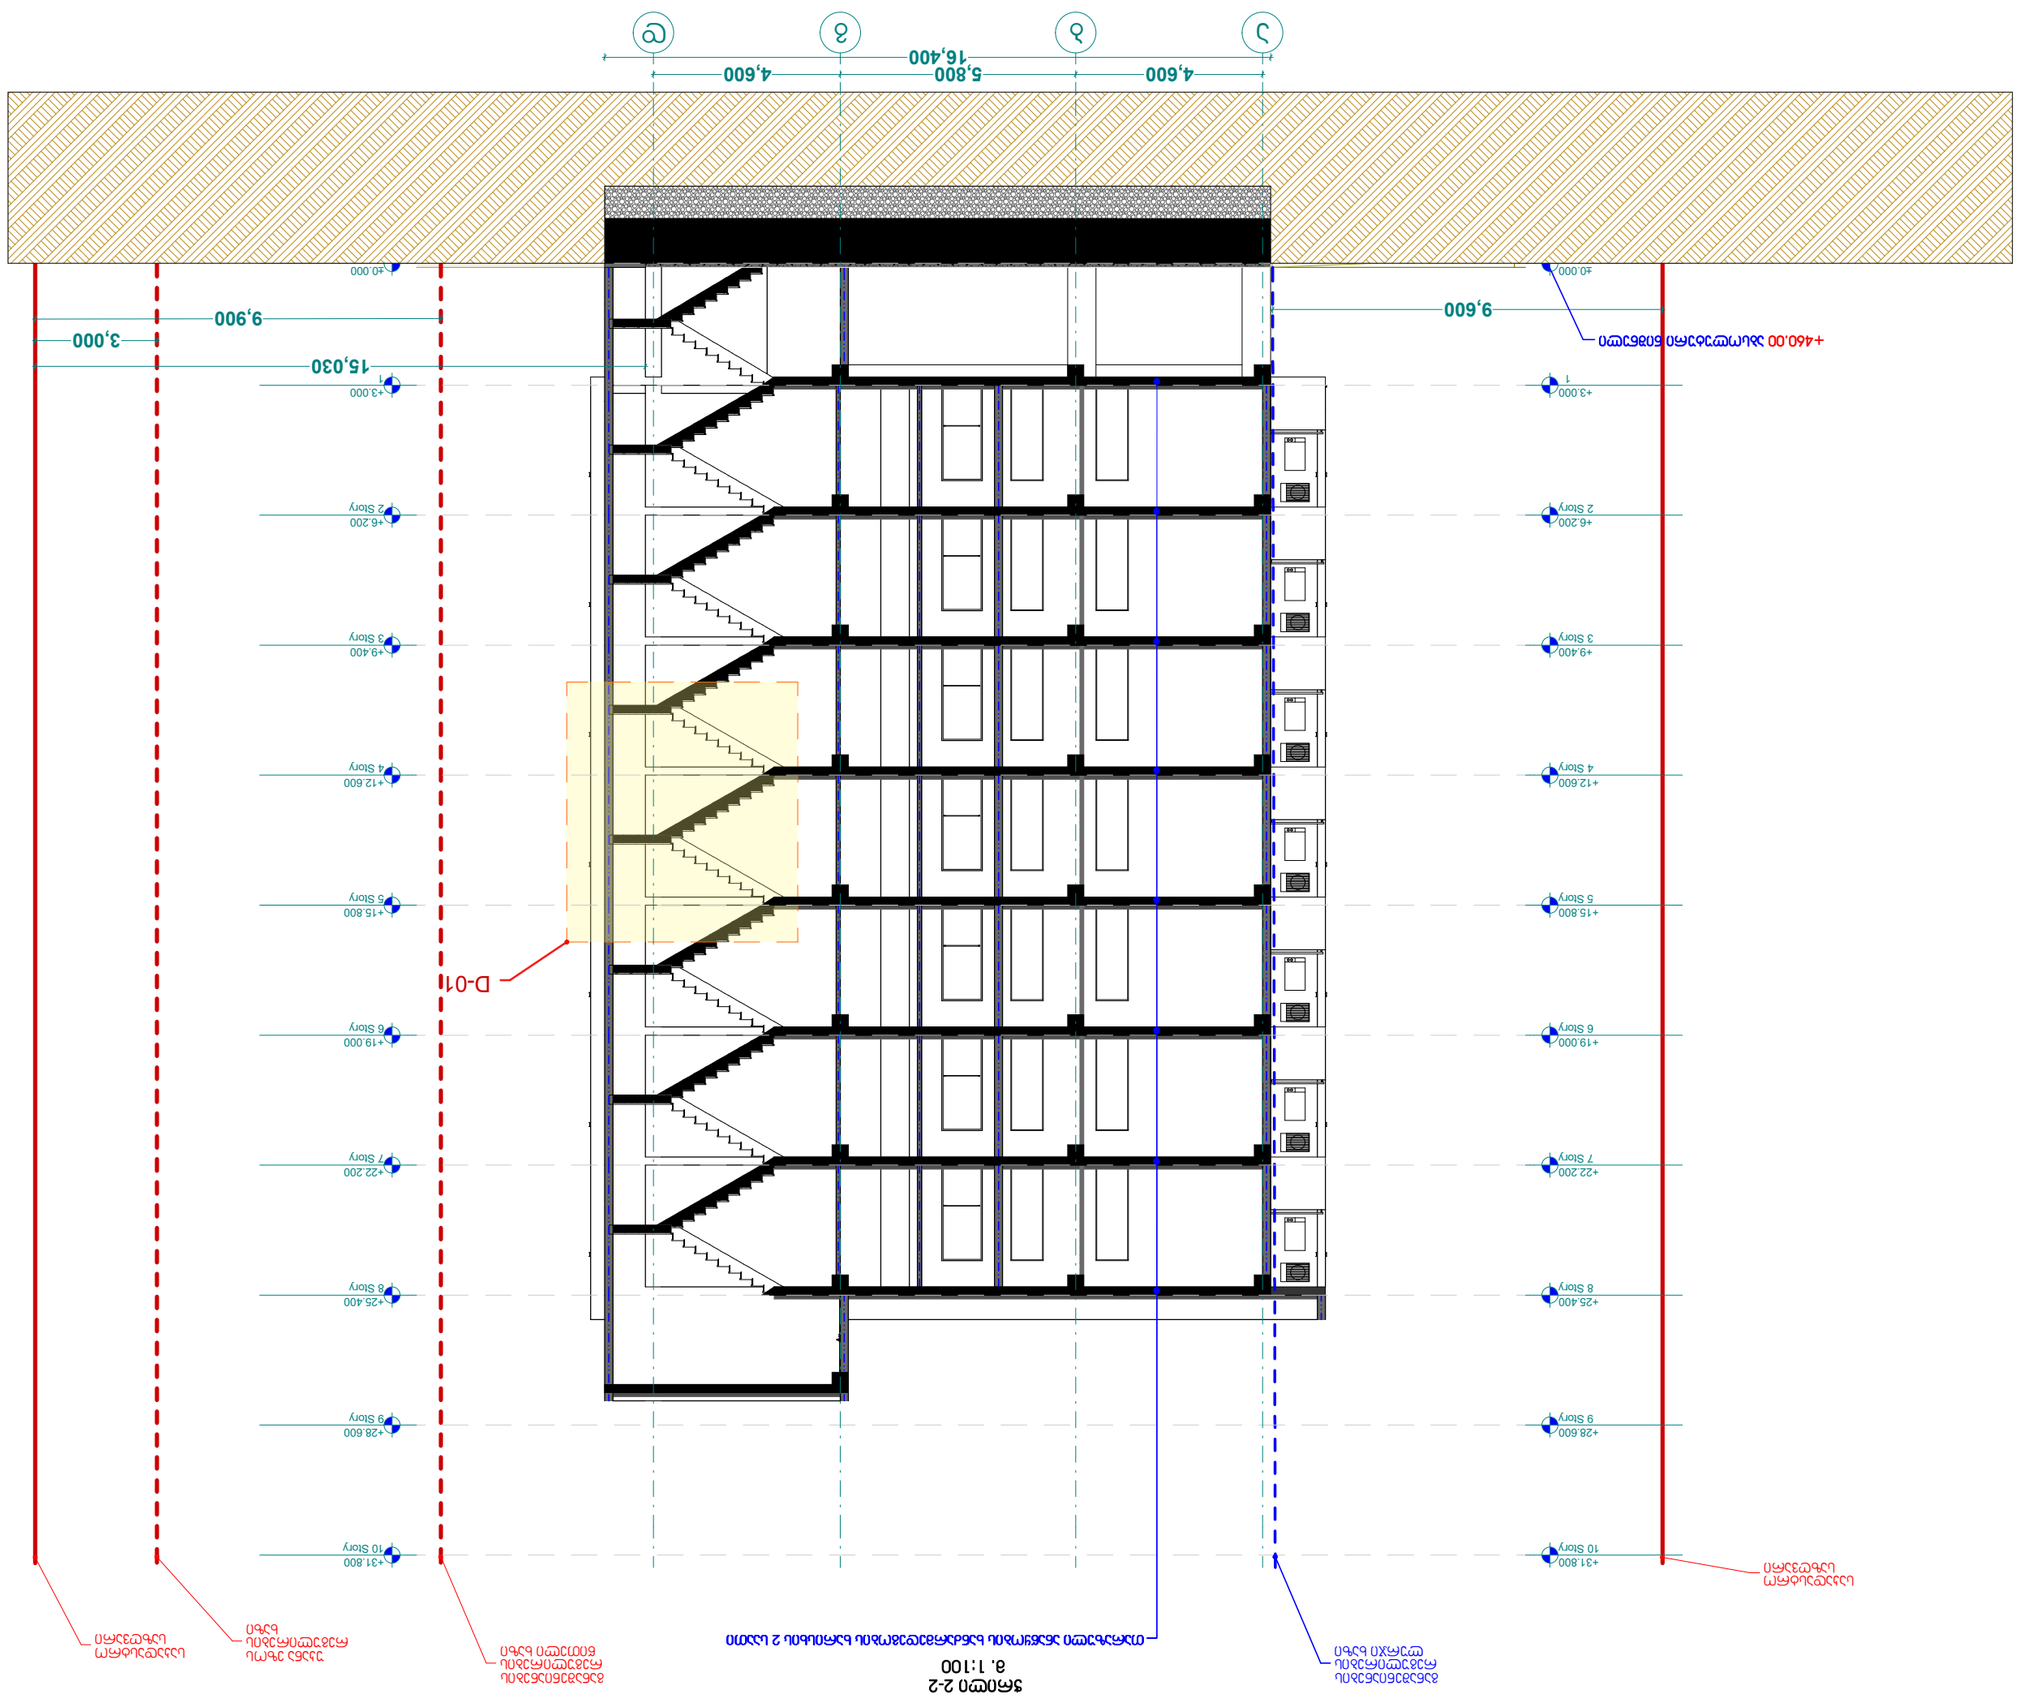

C

-3.000
- 1

-3.000
- 1

±0.000
0

±0.000
0

+3.000
1

+3.000
1

+6.200
2 Story

+6.200
2 Story

+9.400
3 Story

+9.400
3 Story

+12.600
4 Story

+12.600
4 Story

+15.800
5 Story

+15.800
5 Story

+19.000
6 Story

+19.000
6 Story

+22.200
7 Story

+22.200
7 Story

+25.400
8 Story

+25.400
8 Story

+28.600
9 Story

+28.600
9 Story

+31.800
10 Story

+31.800
10 Story

4,600 5,800 4,600
16,400

3,000

9,900

15,030

9,600

+460.00 აბსოლუტური ნიშნული

თარაზული ანაწყობის ხანძარმედეგობის ხარისხის 2 საათი

საკადასტრო
საზღვარი

საკადასტრო
საზღვარი

უკანა ეზოს
რეგულირების
ხაზი

განაშენიანების
რეგულირების
წითელი ხაზი

განაშენიანების
რეგულირების
ლურჯი ხაზი

D-01

ჭრილი 2-2
m. 1:100

Type A

სახანძრო მილდგარი

სახანძრო განყოფილებასთან კავშირის სისტემა

საგანგებო ხმოვანი განგაშის საკომუნიკაციო სისტემა

ხელის ცეცხლმაქრი

სახანძრო-სამაშველო სამსახურის მიერ
გამოსაყენებელი მისაერთებელი - ჰიდრანტი
კვამლის ავტომატური აღმომჩენი

კვამლზე მორეაგირე მაუწყებელი

ავტოსაშხეფი

სიმბოლოს სახელწოდება

სახანძრო განგაშის ხელით სამაღთვაი კოლოფი

გასასვლელი

a b g d

ხელშეკრულება #

თანამდებობა

პროექტის ავტორი

ფურცელი

შ.პ.ს. "ფლექს არქიტექტურა"

სტადიასტადია

მასშტაბი

ი. მაზიაშვილი

გვარი ხელმოწერა

ფურცლები

დირექტორი

გაძლიერებული ბეტონის კედელი-სვეტი

ი. მაზიაშვილი

არქ. ნაწილი

ნახაზის დასახელება

მისამართი:

თარიღი

საკადასტრო საზღვარი

პროექტის სახელწოდება:

დამკვეთი:

a

ჭრილის ხაზი

ბლოკის კედელი

პირობითი აღნიშვნები

ღერძის ხაზი

1:100

გათბობა-კონდიცირების ადგილი

მისაწვდომი სვლა გეზი

გასასვლელამდე მისადგომი მანძილი

sc-2

b. #6 42.2

d.d. 2

38.2 4.0

დაკავებულობის ჯგუფი (ქვეჯგუფი)
დაკავებულობის დატვირთვა

საერთო ფართი
საზაფხულო ფართი
ფართობი შიდა კონტურზე
ბინის #

ღიობი ფილაში

კედლის ცეცხლმედეგობა (ერთსაათიანი)

კედლის ცეცხლმედეგობა (ორსაათიანი)

სადარბაზო

გრუნტი

მწვანე საფარი

სტრუქტურული ზედაპირის ნიშნული

ჩრდილოეთის აღნიშვნა

ცხაურა ტიპის მოპირკეთება (გამჭოლი)

საცხოვრებელი დაკავებულობა

მრავალბინიანი საცხოვრებელი სახლი

შ.პ.ს ,,კ3 გრანდე"

"ბ" ტიპი ბინის ტიპი (მისაწვდომობა)

ქ. თბილისი სოფ. დიღომი ასმათის ქ. #31
ნაკვ: 01.72.14.036.152

დეტალი **D 01** (ჭრილი 1-1)

ჭრილი

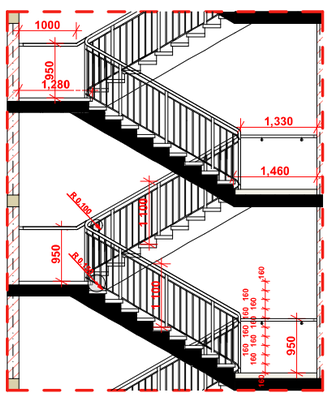
1000
350
1,280
1,330
1,460
1,100
950
1,100
950
160
160
160

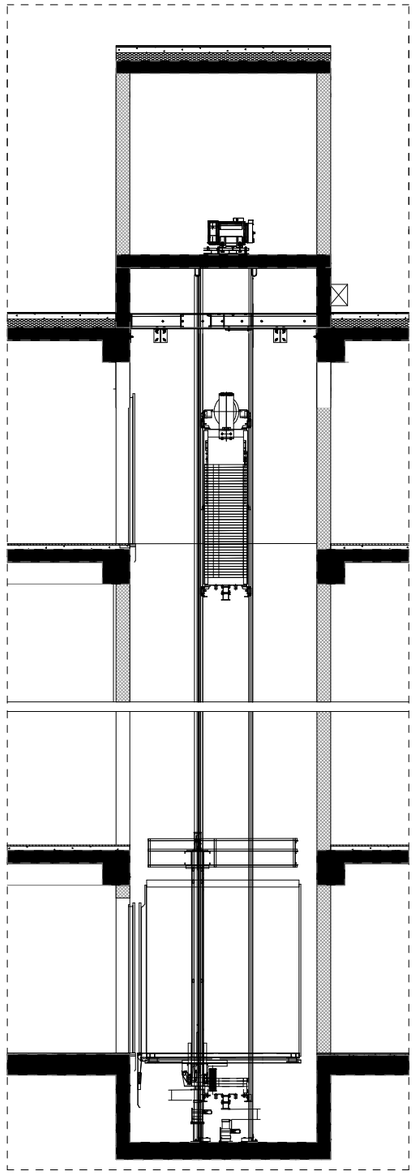

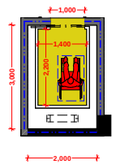

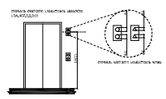

1:50

C

2,200

1,400

3,000

2,000

1,000

ლ იფტის კაბინის და შახტის დეტალ ური ნახაზი
m. 1:100

D-3

ლ იფტის შახტის ჭრილ ი

Type A

სახანძრო მილ დგარი

სახანძრო განყოფილებასთან კავშირის სისტემა

საგანგებო ხმოვანი განგაშის საკომუნიკაციო სისტემა

ხელ ის ცეცხლ მაქრი

სახანძრო-სამაშველ ო სამსახურის მიერ
გამოსაყენებელი მისაერთებელი - ჰიდრანტი

კვამლის ავტომატური აღმომჩენი

კვამლზე მორეაგირე მაუწყებელი

ავტოსაშხეფი

სიმბოლ ოს სახელწოდება

სახანძრო განგაშის ხელით სამაღთვაი კოლოფი

გასასვლელი

D-3

ხელშეკრულება #

თანამდებობა

პროექტის ავტორი

ფურცელი

შ.პ.ს. "ფლექს არქიტექტურა"

სტადიასტადია

მასშტაბი

ი. მაზიაშვილი

გვარი ხელმოწერა

ფურცლები

დირექტორი

გაძლიერებული ბეტონის კედელი-სვეტი

ი. მაზიაშვილი

არქ. ნაწილი

ნახაზის დასახელება

მისამართი:

თარიღი

საკადასტრო საზღვარი

პროექტის სახელწოდება:

დამკვეთი:

a

ჭრილის ხაზი

ბლოკის კედელი

პირობითი აღნიშვნები

ღერძის ხაზი

1:100

გათბობა-კონდიცირების ადგილი

მისაწვდომი სვლა გეზი

გასასვლელამდე მისადგომი მანძილი

sc-2

b. #6 42.2

d.d. 2

38.2 4.0

დაკავებულობის ჯგუფი (ქვეჯგუფი)
დაკავებულობის დატვირთვა

საერთო ფართი
საზაფხულო ფართი

ფართობი შიდა კონტურზე
ბინის #

ღიობი ფილაში

კედლის ცეცხლმედეგობა (ერთსაათიანი)

კედლის ცეცხლმედეგობა (ორსაათიანი)

სადარბაზო

გრუნტი

მწვანე საფარი

სტრუქტურული ზედაპირის ნიშნული

ჩრდილოეთის აღნიშვნა

ცხაურა ტიპის მოპირკეთება (გამჭოლი)

საცხოვრებელი დაკავებულობა

მრავალბინიანი საცხოვრებელი სახლი