1 სართულის გეგმა
0.000 ნიშნულზე

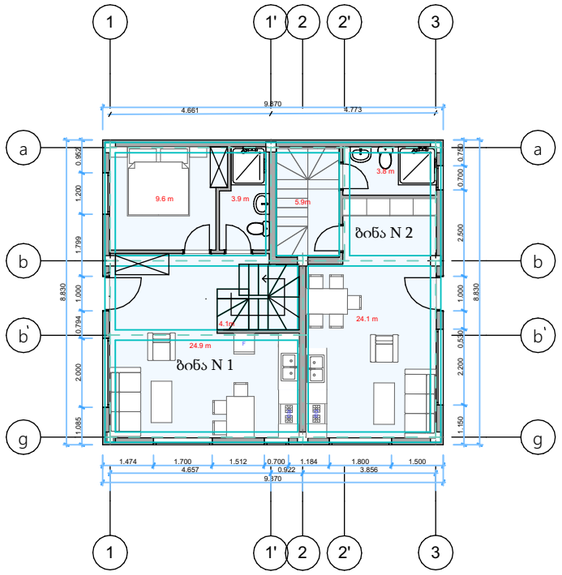

1. ბინა N 1

I სართული

კიბის უჯრედის ფართი - 4.1 კვ.მ

საცხოვრებელი ფართი - 38.4 კვ.მ

II სართული

საცხოვრებელი ფართი - 37.0კვ.მ

საზაფხულო ფართი -0.6 კვ.მ

ჯამში

საცხოვრებელი ფართი: 75.4 კვ.მ

საზაფხულო ფართი: -0.6 კვ.მ

საერთო ფართი: 80.1 კვ.მ

2 სართულის გეგმა
3.000 ნიშნულზე

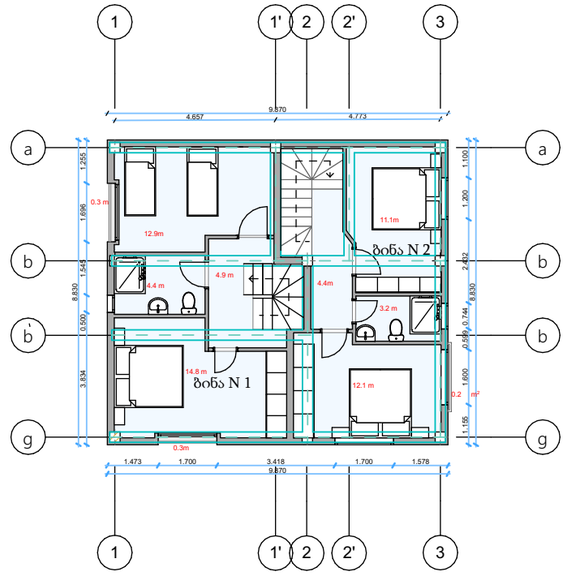

8 შენობისთვის

კიბის უჯრედის ფართობი - 4.1+5.9 =10.0*8=80.0 კვ.მ

საცხოვრებელი ფართობი - 134.1*8=1072.8 კვ.მ

საზაფხულო ფართი - 0.8*8=6.4კვ.მ

საერთო ფართობი - 1072.8+6.4+80.0=1159.2 კვ.მ

eqsplikacia

formati A3	Tbilisi 2020 w. dakveTa	DWG faili saxeli
damkveTi: Sps "sanko"		
mis: q Tbilisi. sofeli diRomi. marko polos quCa N21		
Tanamdeboba	gvari	xelmowera
direqtori	i.iaveriaZe	
mT. arqiteqtori	l. borjodaSvili	
Semsrulebeli	l. borjodaSvili	
masStabi	1: 100	
TariRi		

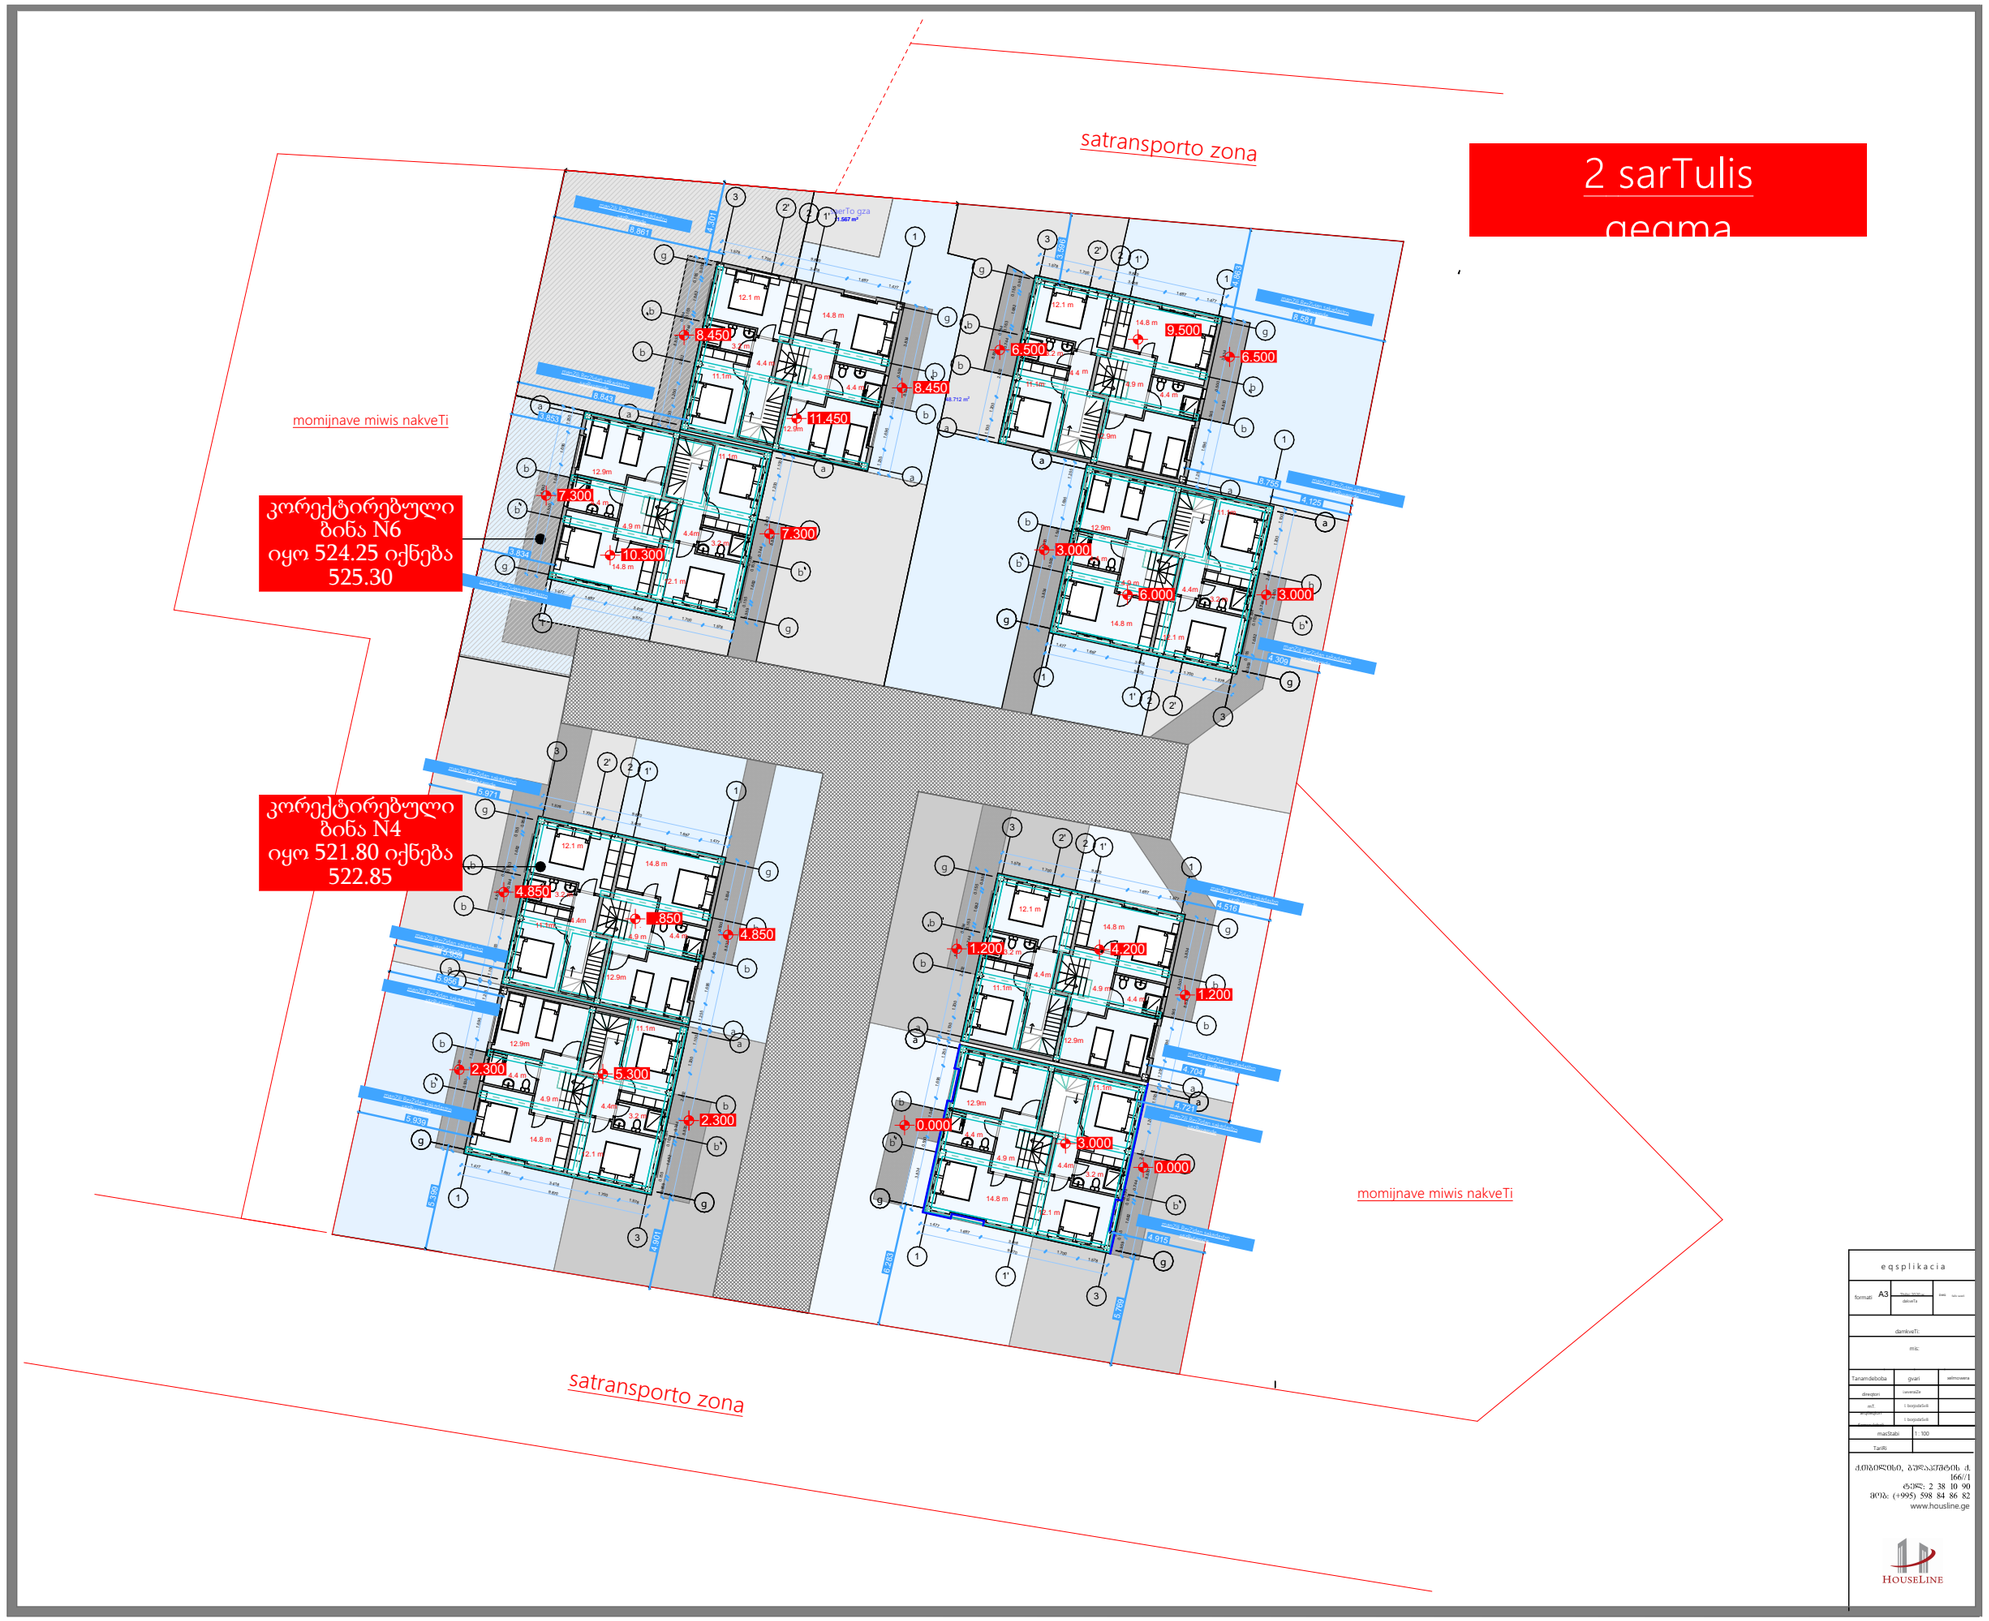

satransporto zona
2 sarTulis
gegma
momijnave miwis nakveTi
კორექტირებული
ბინა N6
იყო 524.25 იქნება
525.30
კორექტირებული
ბინა N4
იყო 521.80 იქნება
522.85
momijnave miwis nakveTi
satransporto zona
8.450
11.450
7.300
10.300
6.500
9.500
3.000
6.000
4.850
1.200
4.200
2.300
5.300
0.000
eqsplikacia
formati A3
damkveTi
mic
Tanamdebobe
gvari
sefmoweera
direqtori
ivanaiZe
arq.
t. bogoladiSvili
t. bogoladiSvili
masStabi
1:100
TariRi
ქ.თბილისი, ბიდაჯანტის ქ.
166/1
ტელ: 2 38 10 90
მობ: (+995) 598 84 86 82
www.housline.ge
HOUSELINE

1 sarTulis gegma



eqsplikacia

formati	A3	Tbilisi 2022 w. dekaaTa	dwg.
damkveTi			
mic q Tbilis, sofali dilkomi, marko polos qu.Ca N21			
Tanamdeboba	gvari		xelmowera
direqtori	ioneraZe		
mT.	t.bergaZeTaR		
	t.bergaZeTaR		
maqSiabi	1 : 100		
TariRi			

ქიბილისი, ბუდაგოვის ქ. 166//1
ტელ: 2 38 10 90
მობ: (+995) 598 84 86 82
www.housline.ge

HOUSELINE

განმარტებითი ბარათი

1. ბინა N 1 I სართული კიბის უჯრედის ფართი - 4.1 კვ.მ საცხოვრებელი ფართი - 38.4 კვ.მ II სართული საცხოვრებელი ფართი - 37.0კვ.მ ჯამში საზაფხულო ფართი -0.6 კვ.მ ჯამში საცხოვრებელი ფართი:75.4 კვ.მ საზაფხულო ფართი -0.6 კვ.მ საერთო ფართი 80.1 კვ.მ

2. ბინა N 2 I სართული კიბის უჯრედის ფართი - 5.9 კვ.მ საცხოვრებელი ფართი - 27.9 კვ.მ II სართული საცხოვრებელი ფართი - 30.8კვ.მ ჯამში საზაფხულო ფართი -0.2 კვ.მ საცხოვრებელი ფართი: 58.7კვ.მ საზაფხულო ფართი: -0.2 კვ.მ საერთო ფართი: 64.8 კვ.მ

8 შენობისთვის

კიბის უჯრედის ფართობი - 4.1+5.9=10.0*8=80.0 კვ.მ

საცხოვრებელი ფართობი - 134.1*8=1072.8 კვ.მ

საზაფხულო ფართი - 0.8*8=6.4კვ.მ

საერთო ფართობი - 1072.8+6.4+80.0=1159.2 კვ.მ

შპს „სანკო“

ქავთარაძის ქ. 15, თბილისი, 0186, საქართველო; ელ-ფოსტა: bold@bold.ge

მინდობილობა

ქ. თბილისი 3 დეკემბერი 2020 წელი

წინამდებარე მინდობილობით ალექსანდრე ქამუშაძე (პ/ნ: 01030028695), როგორც შპს „სანკო“-ს (საქართველოს კანონმდებლობის შესაბამისად რეგისტრირებული კომპანია, ს/კ:404997786, შემდგომში „კომპანია“) დირექტორი (შემდგომში: „მიმნდობი“), წინამდებარე მინდობილობით უფლებამოსილებას ანიჭებს ლანა ბორჯღოდაშვილს (პ/ნ: 28101120218) (შემდგომში: „მინდობილი პირი“), რომ იმოქმედოს მიმნდობის სახელით და შეუზღუდავად განახორციელოს შემდეგი მოქმედებები:

1. წინამდებარე მინდობილობის საფუძველზე მინდობილი პირი უფლებამოსილია წარმოადგინოს მიმნდობის ინტერესები ქალაქ თბილისის მუნიციპალიტეტის მერიაში და სსიპ ქალაქ თბილისის მუნიციპალიტეტის არქიტექტურის სამსახურში, და ქალაქ თბილისში, მარკო პოლოს ქუჩა N21-ში მდებარე მიმნდობის საკურებაში არსებულ მიწის ნაკვეთთან (ს/კ:01.72.14.043.272) დაკავშირებით, შეუზღუდავად გამოითხოვოს და მიიღოს დოკუმენტები, ცნობები, ხელი მოაწეროს და წარადგინოს დოკუმენტები, წერილები, აპლიკაციები, განცხადებები, მოითხოვოს ნებართვები, ლიცენზიები, თანხმობები, შეიტანოს საჩივრები, მონაწილეობა მიიღოს ადმინისტრაციულ წარმოებაში, აღმოფხვრას ხარვეზი და განახორციელოს ნებისმიერი მოქმედება, რომელიც აუცილებელია წინამდებარე მინდობილობით გათვალისწინებული დავალების შესასრულებლად.
2. ამ მინდობილობით მინიჭებული უფლებები მთლიანად ან ნაწილობრივ მინდობილმა პირმა შეიძლება გადასცეს სხვა პირებს შემდგომი გადანდობის უფლებით.

წინამდებარე მინდობილობა გაცემულია 1 (ერთი) წლის ვადით და ძალაშია 2021 წლის 2 დეკემბრის ჩათვლით.

ალექსანდრე ქამუშაძე

დირექტორი

საქართველო. შპს "სანკო" * SANKO * GEORGIA. "SANKO" LLC 404997786