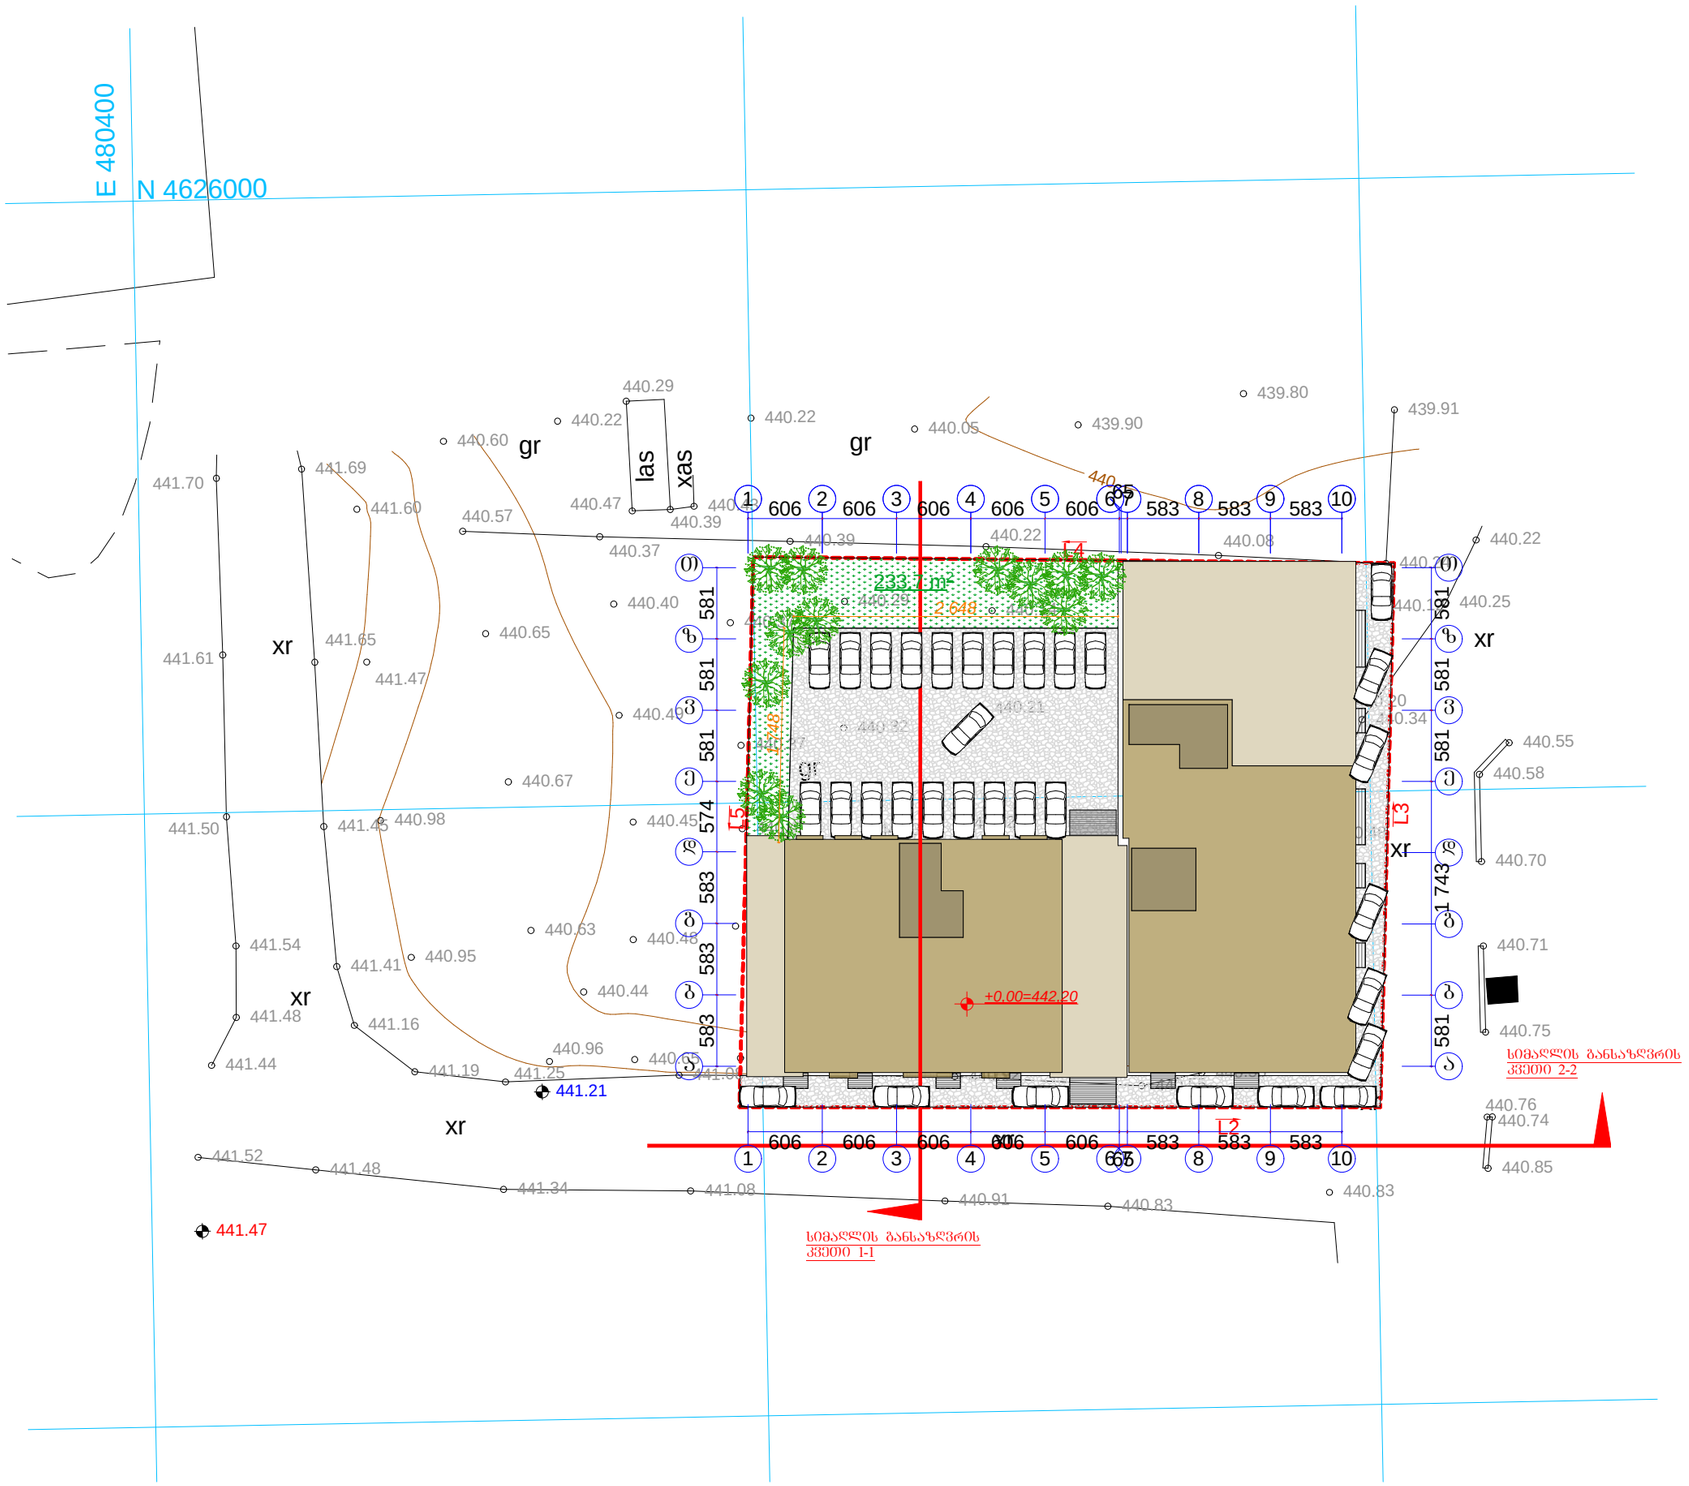

A-3	1-12 პროექტის №	დამკვეთი: "რეალ ესთეიტ კონსტრაქშენ" "Real Estate Construction"		ნახაზი:	პროექტის დასახელება: მრავალფუნქციური კომპლექსი
დირექტორი		ზ. ქოჩიაშვილი			
არქიტექტორი		ზ. ხარიძე			
არქიტექტორი		მ. პაპუაშვილი			
კონსტრუქტორი					

ბენ. გეგმა (კორექტირებული)

"Real Estate Construction"
თბილისი, ფიროსმანი 5, საქმიანის ბიზნეს და ბანკირების ქალაქის ბანკირების ცენტრი: (+995) 599 555 574

თარიღი 19/04/2013

ქ. თბილისი, სოფელი დიღომი, ნაკვეთი 034/699

მასშტაბი	სტადია	ნაწილი	ფურც.
1-200	არქიტექტურული პროექტი		№ 8