სიმაღილს განსაზღვრის სქემა
1 - 1

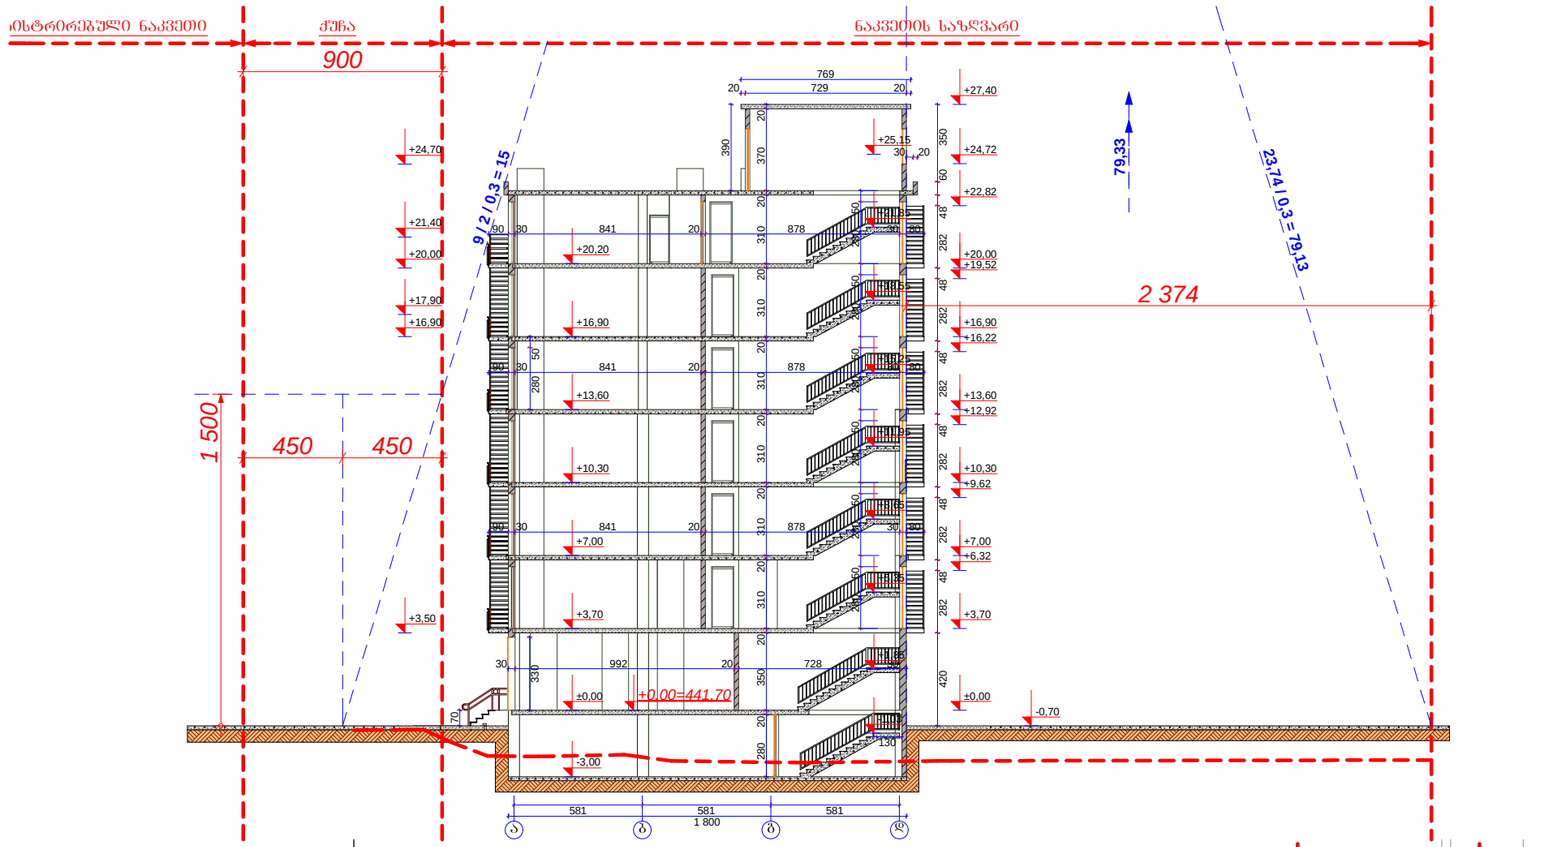

სიმაღილს განსაზღვრის სქემა
2 - 2



A-3	1-12	დამკვეთი: "რეალ ესთეიტ კონსტრაქშენ" "Real Estate Construction"	
	პროექტის №		
დირექტორი		ზ. ქოჩიაშვილი	
არქიტექტორი		ზ. ხაჩიძე	
არქიტექტორი		მ. პაპუკაშვილი	
კონსტრუქტორი			

ნახაზი:

სიმაღლის განსაზღვრა

(კორექტირებული)

"Real Estate Construction"

თბილისი, დიღომი, სამხეთრო ბზისა და ახმეტელის ქუჩის გაჩაკვეთა

ტელ: (+995) 599 555 574

პროექტის დასახელება		თარიღი	19/04/2013
მრავალფუნქციური კომპლექსი			
ქ. თბილისი, სოფელი დიღომი, ნაკვეთი 034/699			
მასშტაბი	სტადია	ინდექსი	ფურც.
1-200	არქიტექტურული პროექტი		№ 32

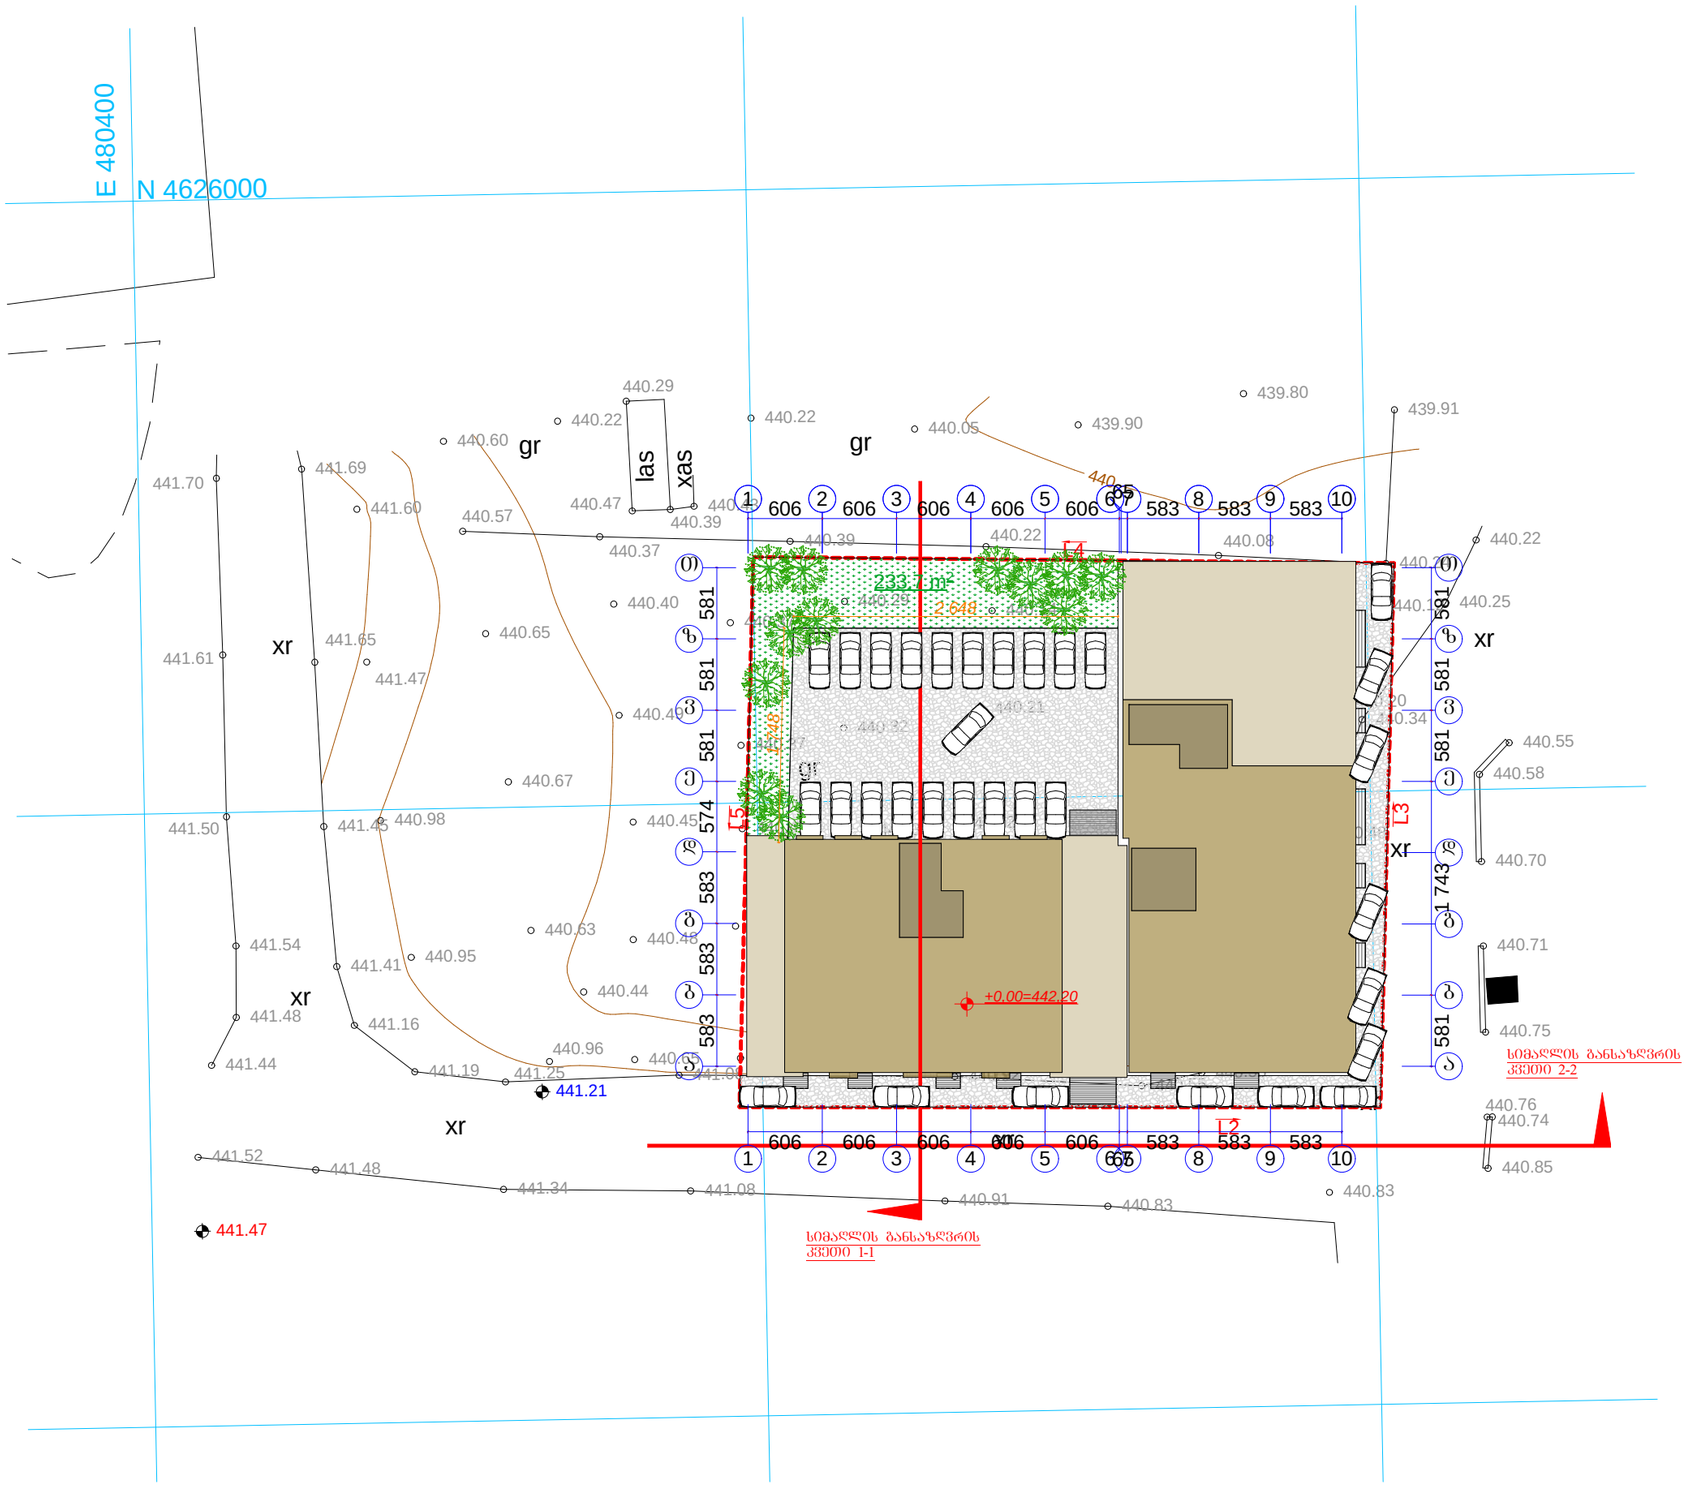

A-3	1-12 პროექტის №	დამკვეთი: "რეალ ესთეიტ კონსტრაქშენ" "Real Estate Construction"		ნახაზი: ბენ. ბეგმა (კორექტირებული) "Real Estate Construction" თბილისი, დიღომი, საფხეფრო ბზისა და ახმეტელის ქუჩის გაჯაკვეთა ტელ: (+995) 599 555 574	პროექტის დასახელება		თარიღი 19/04/2013
					მრავალფუნქციური კომპლექსი ქ. თბილისი, სოფელი დიღომი, ნაკვეთი 034/699		
დირექტორი		ზ. ქოჩიაშვილი					
არქიტექტორი		ზ. ხაჩიძე					
არქიტექტორი		მ. პაპუკაშვილი			მასშტაბი	სტადია	ინდექსი / ფურც.
კონსტრუქტორი					1-200	არქიტექტურული პროექტი	№ 8