

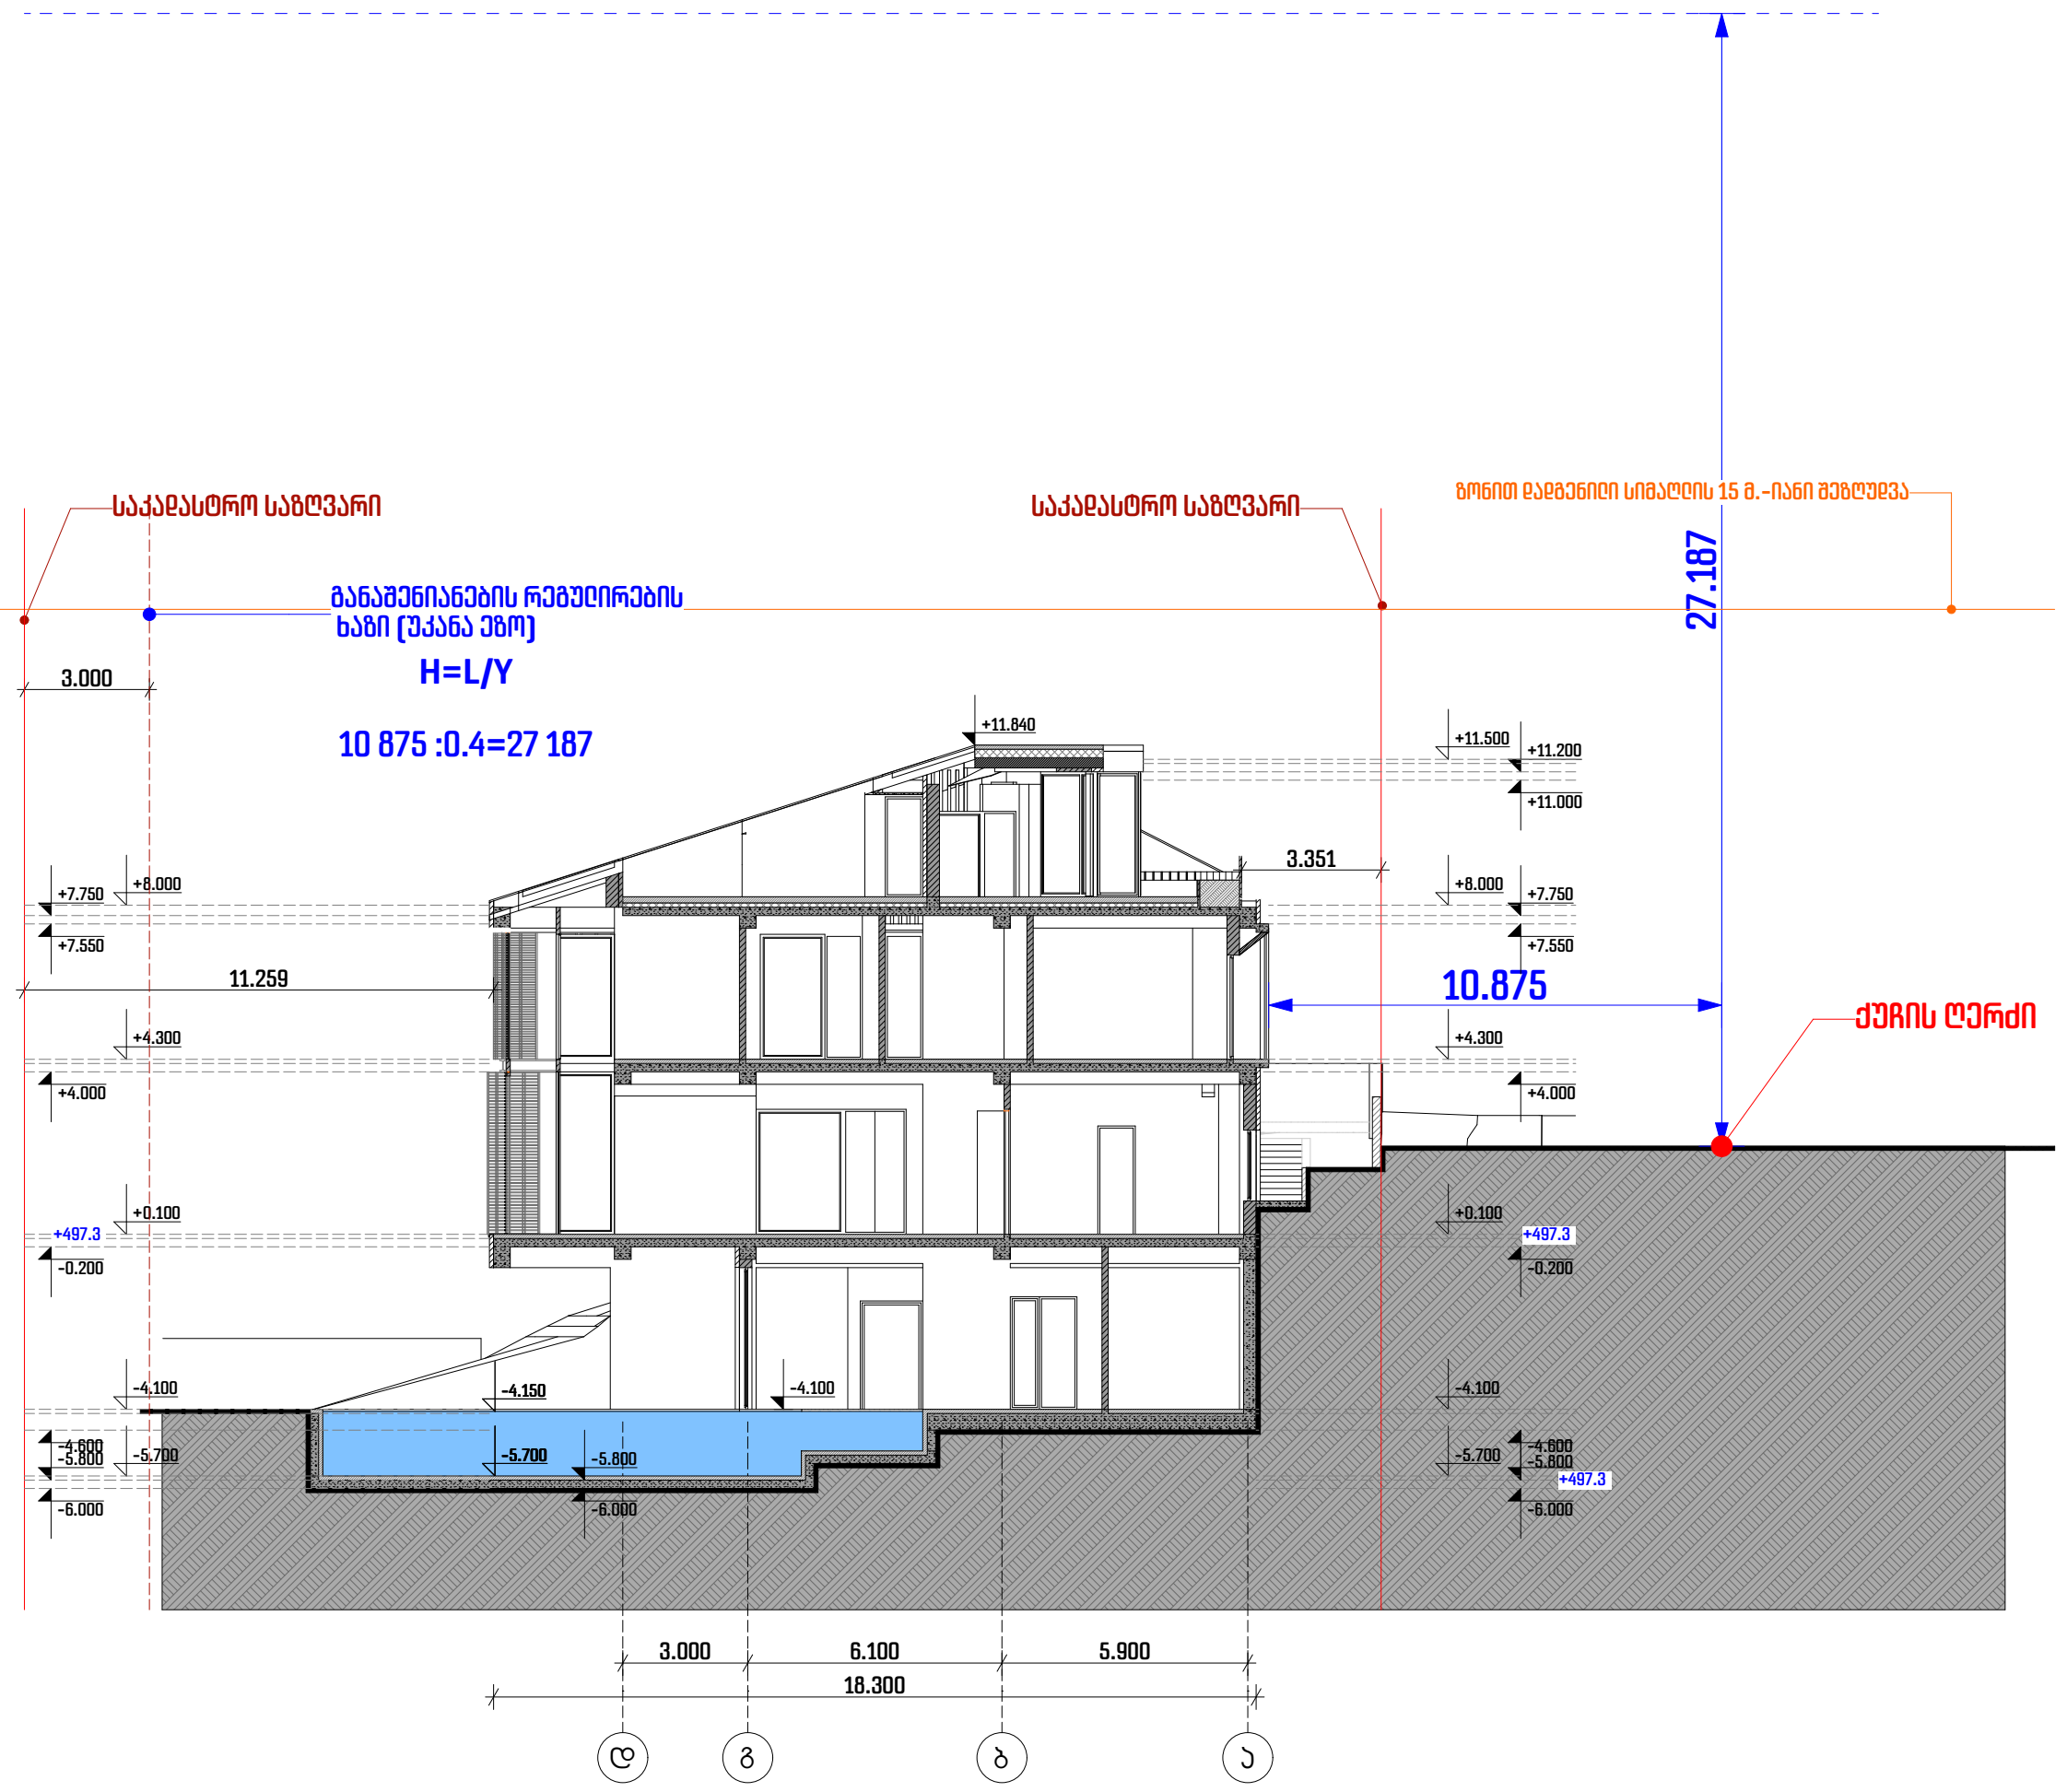

მიდამო

არქიტექტურა & დიზაინი

პროექტის დასახელება:

ინდივიდუალური საცხოვრებელი

სახლი მთაწმინდაზე

ექსპლიკაცია

- სახანძრო მიღდარი
- საგანგებო ხმოვანი გაფრთხილების საკომუნიკაციო სისტემა
- ხელის ცეცხლმაქრი
- სახანძრო-სამაშველო სამსახურის მიერ გამოსაყენებელი მისაერთებელი ჩამტარი
- სახანძრო განგაშის ხელით სამართავი ღილაკი
- მხედველობითი განგაშის სისტემა
- გასასვლელი
- ავტოსაშხეფი
- კვამლის ავტომატური აღმომჩენი
- კვამლზე მორეაგირე გამწოვი
- ერთსაათიანი ცეცხლმედეგობის ხარისხი
- ორსაათიანი ცეცხლმედეგობის ხარისხი
- გასასვლელამდე სავალი მაქსიმალური მანძილი
- მისაქცევი სვლა-გზები
- საერთო სავალი ბილიკი
- კარის ცეცხლმედეგობის ხარისხი
- დაკავებულობის ფაქტორი / დაკავებულობის ჯგუფი
- დამკავებელთა რაოდენობა / დაკავებულობის ფართობი
- საკადასტრო საზღვარი
- ჭრილის ხაზი
- სავენტილაციო მილი
- ღერძის ხაზი
- არქიტექტურული ნიშნული

შენიშვნები:

ყველა შეუსაბამობა სამუშაოების დაწყებამდე აუცილებლად უნდა ეცნოს არქიტექტორს.

სახანძრო სისტემები პროექტში ასახულია პირობითად. მათი ადგილმდებარეობა და რაოდენობა დაზუსტდება შესაბამის სტანდარტს მორგებული სახანძრო სისტემების პროექტის დამუშავების ეტაპზე.

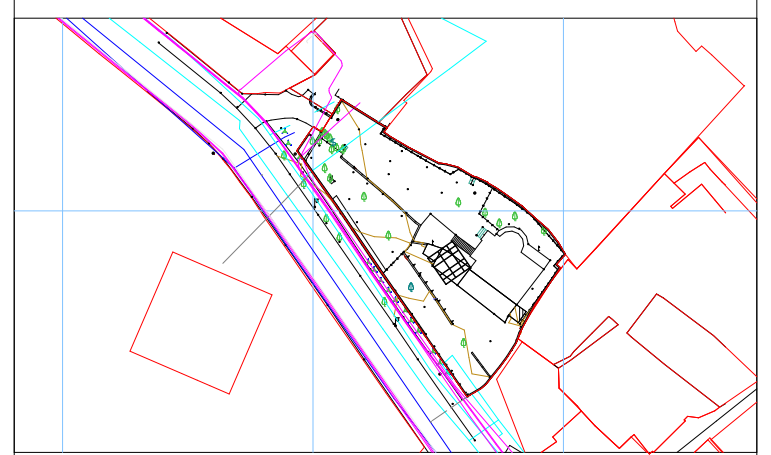

სიმაღლის განსაზღვრის სქემა

მასშტაბი	1:513.17, 1:334.37
საავტორო ჯგუფი:	
არქ. გ. ჭყონია	
არქ. გ. სამხარაძე	
არქ. ნ. ბოჭორიშვილი	
არქ. დ. დანელია	

თარიღი	2021	ფურცელი
გვ.რაოდ.	გვერდი	
	21	

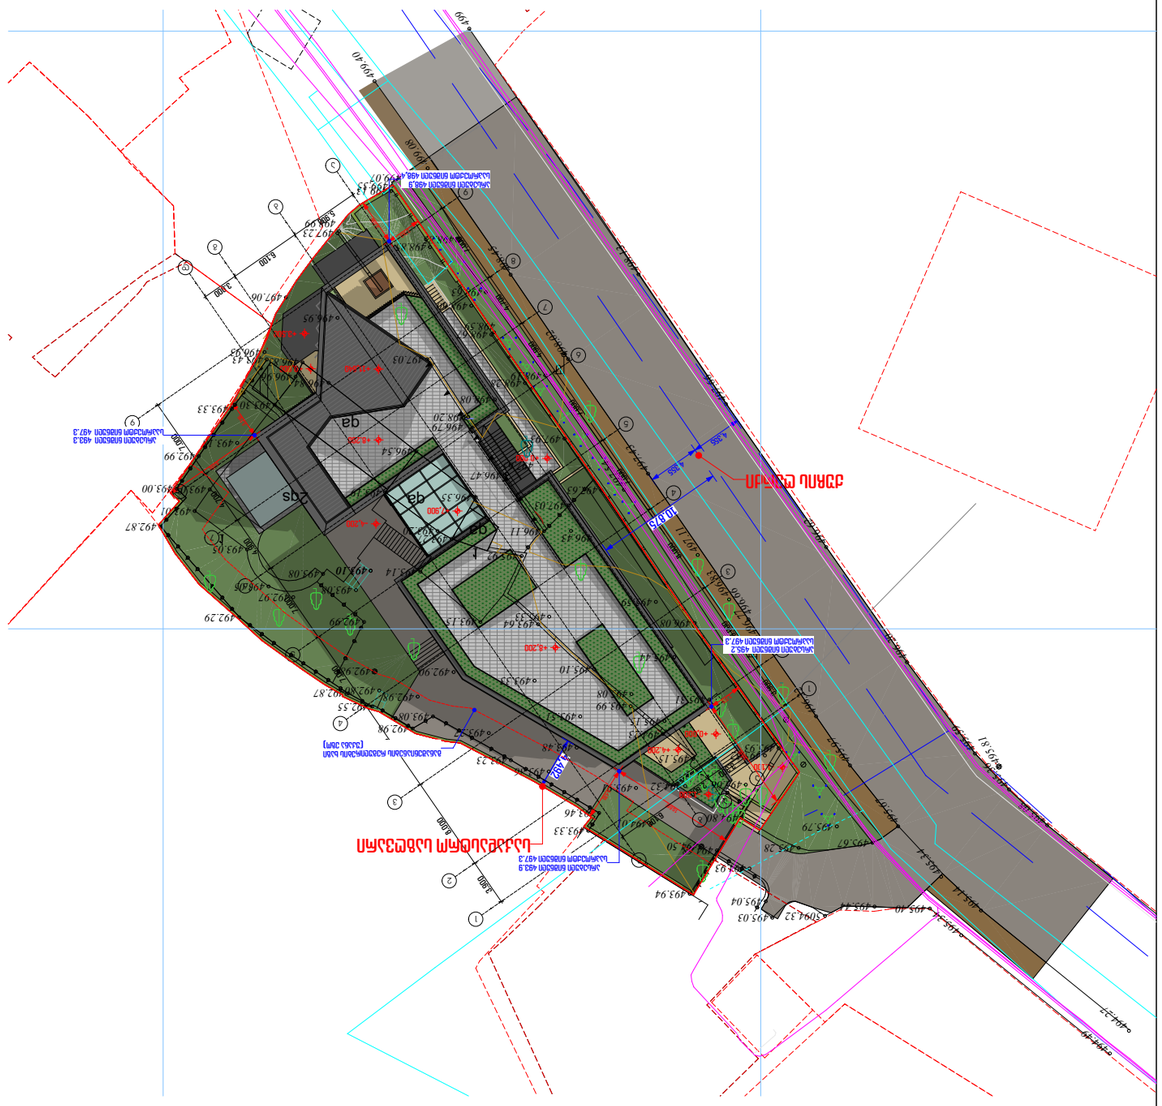
ул. Ереванян
ул. Ереванян
ул. Ереванян