
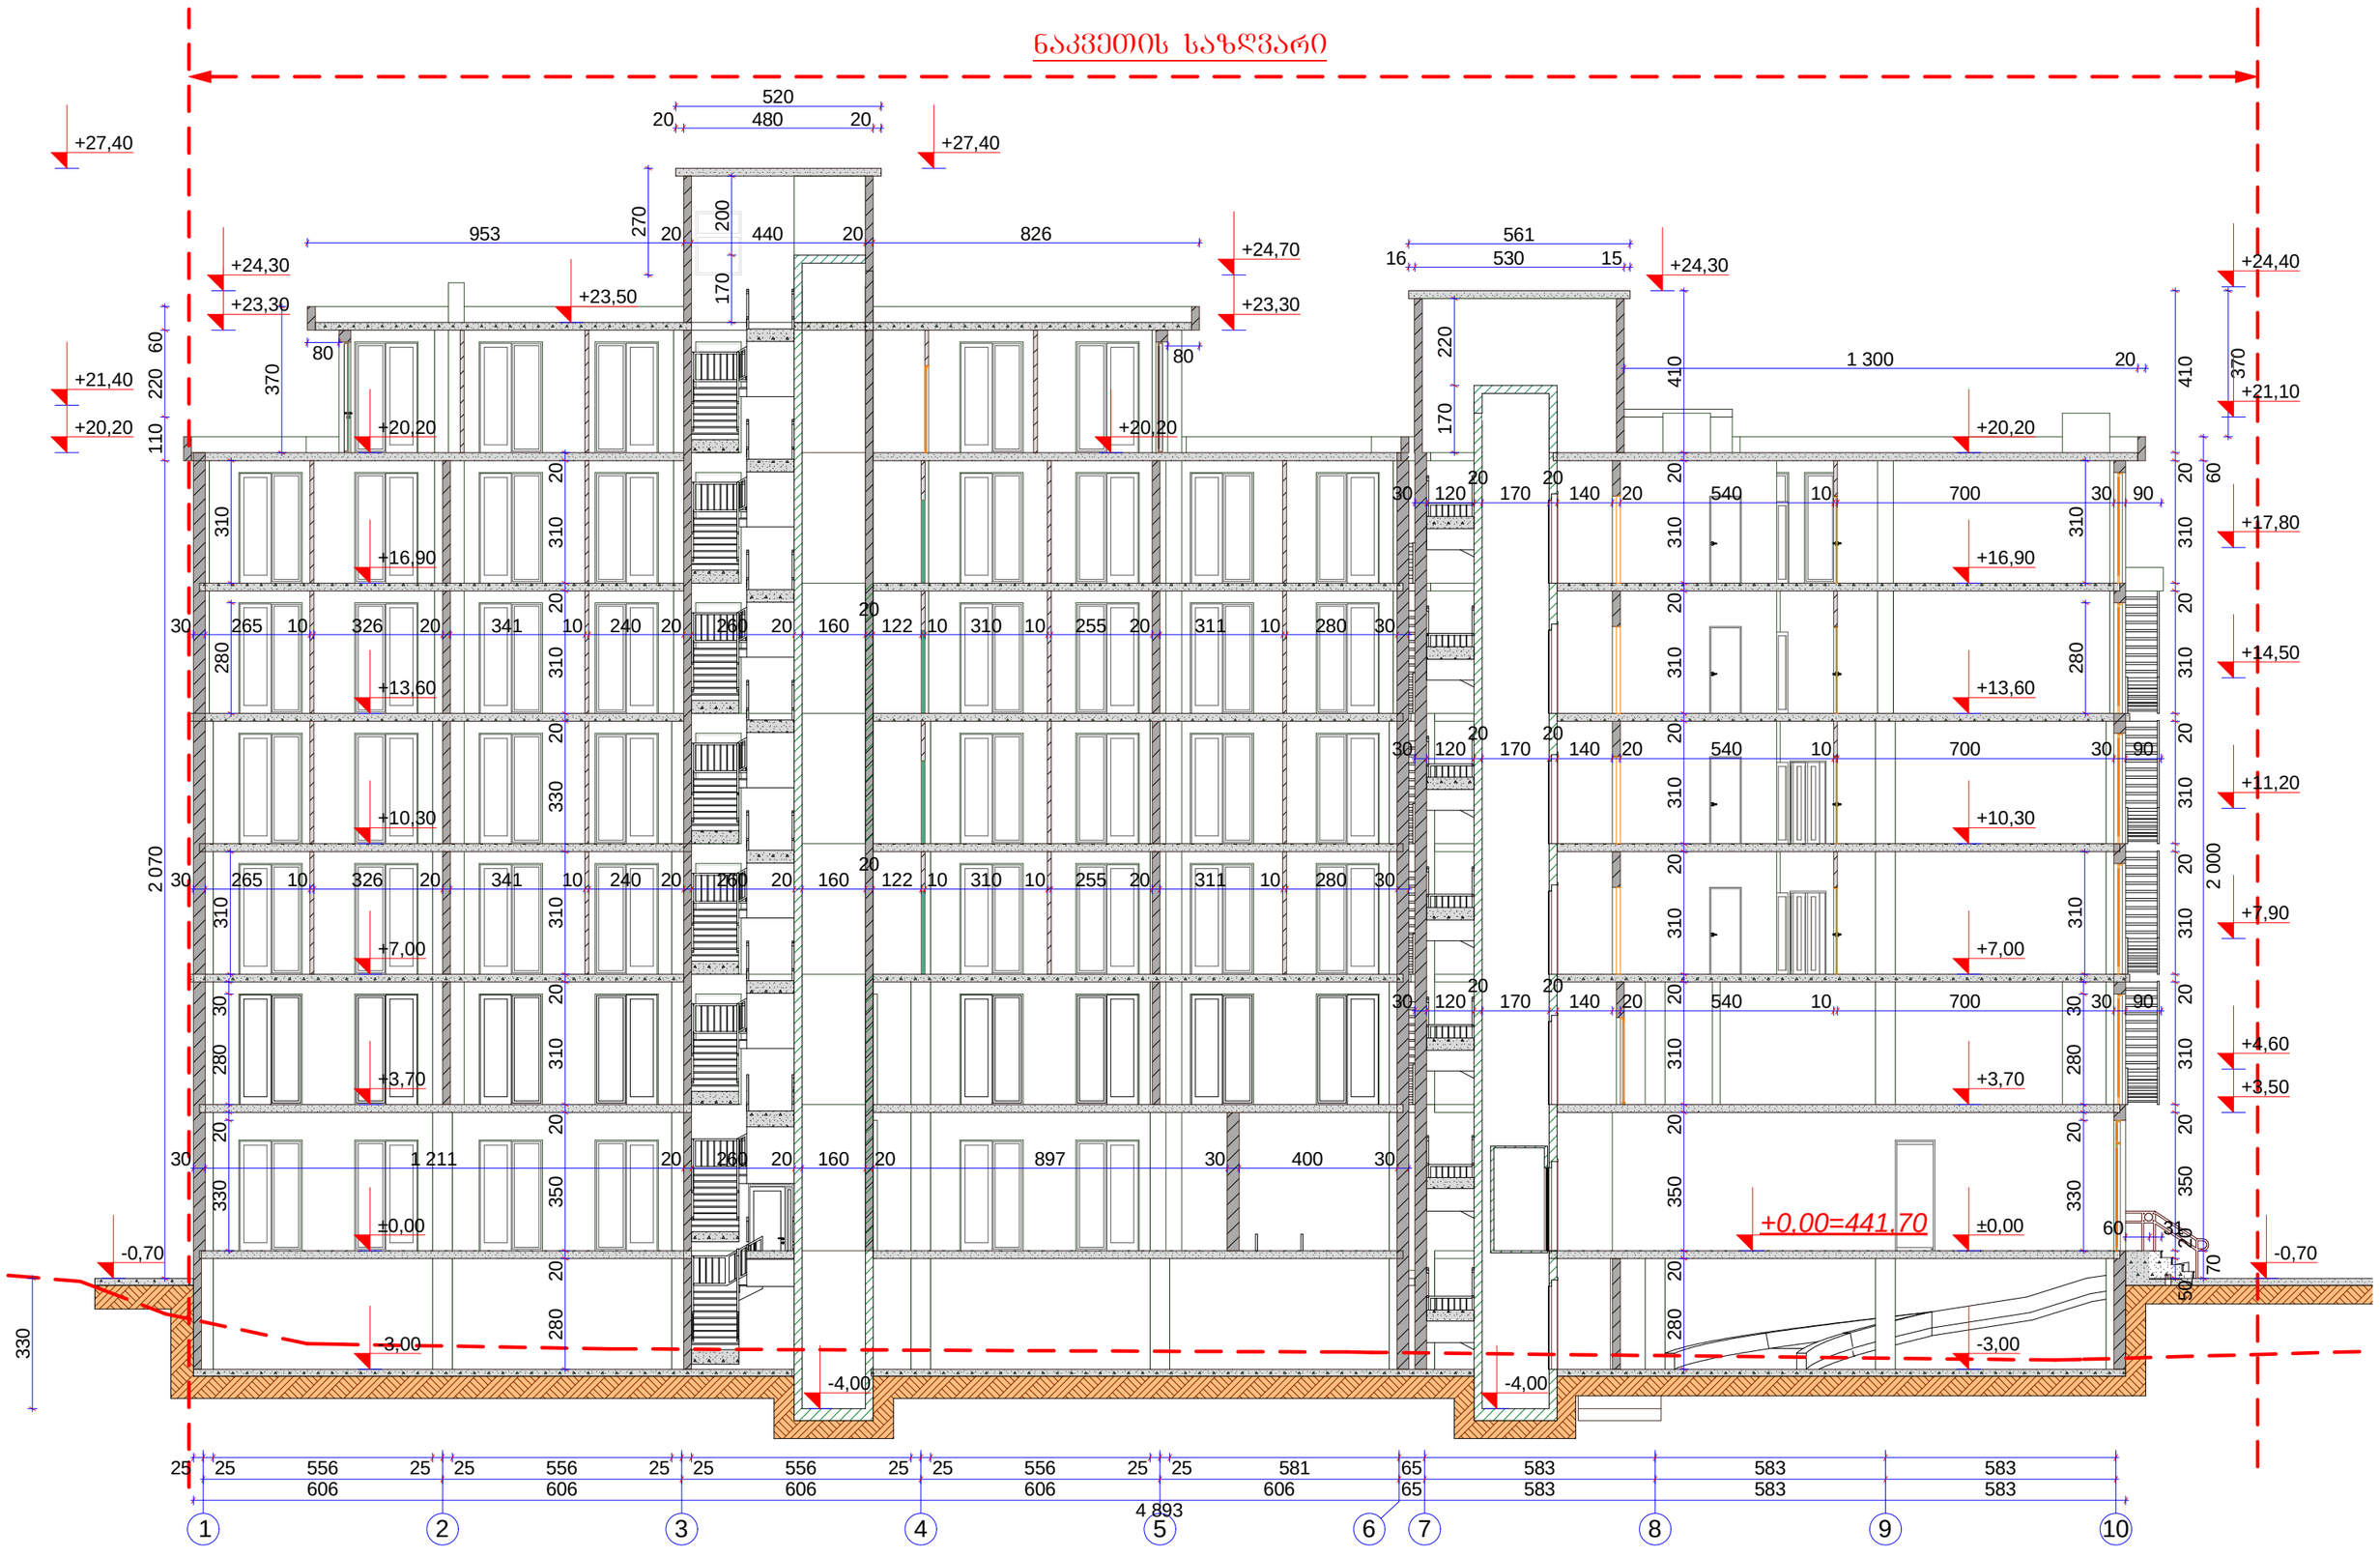


A-3	1-12 პროექტის №	დამკვეთი: "რეალ ესთეიტ კონსტრაქშენ" "Real Estate Construction"		ნახაზი: ჭრილი 1-1, 1 - 10 ღერძებში (კორექტირებული)	პროექტის დასახელება: მრავალფუნქციური კომპლექსი ქ. თბილისი, სოფელი დიღომი, ნაკვეთი 034/699
დირექტორი		ზ. ქოჩიაშვილი			
არქიტექტორი		ზ. ხაჩიძე			
არქიტექტორი		მ. პაპუაშვილი		"Real Estate Construction" თბილისი, დიღომი, საგურამოს ბაზისა და ახმეტელის ქუჩის ჩაკვეთა ტელ: (+995) 599 555 574	
კონსტრუქტორი					

თარიღი	19/04/2013
მასშტაბი	1-150
სტადია	არქიტექტურული პროექტი
ობიექტი	
ფურც. №	20


განშლა 2-2. იხილეთ გენ გეგმაზე ამავე ფაილში

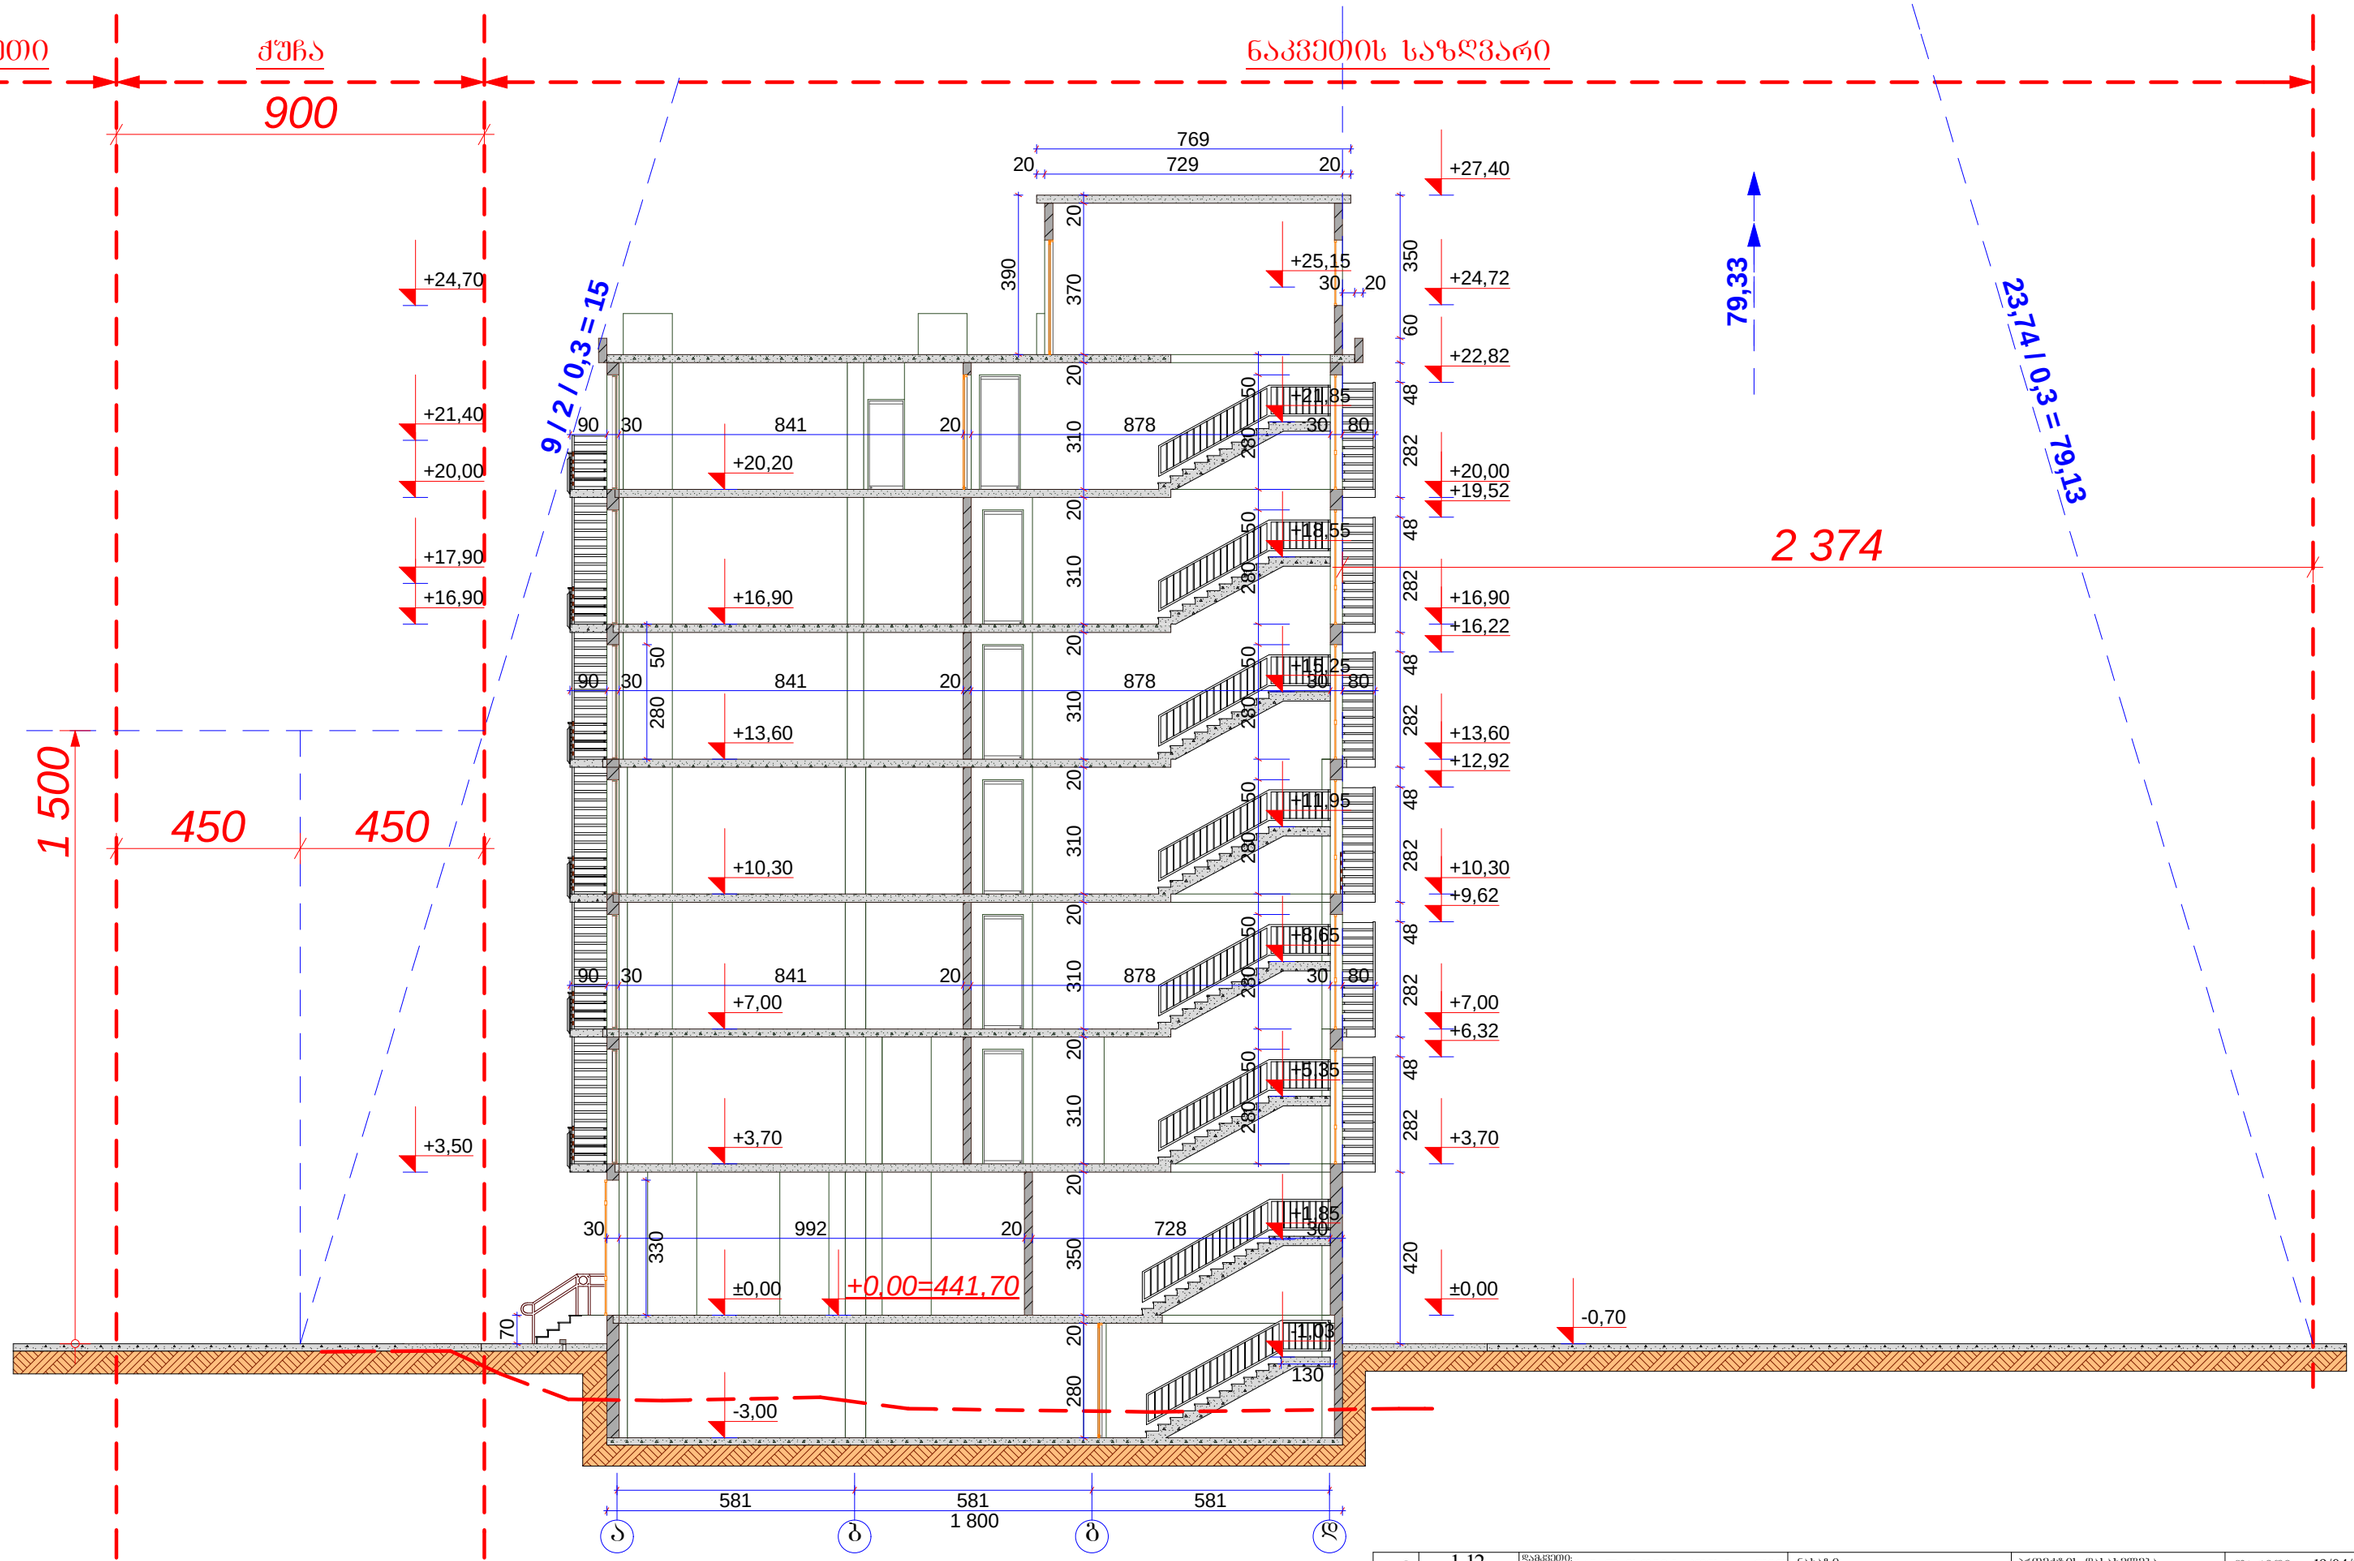

A-3	1-12 პროექტის №	დამკვეთი: "რეალ ესთეიტ კონსტრაქშენ" "Real Estate Construction"		ნახაზი: ჭრილი 2-2, Ⴀ - Ⴃ ღერძებში (კორექტირებული)	პროექტის დასახელება: მრავალფუნქციური კომპლექსი ქ. თბილისი, სოფელი დიღომი, ნაკვეთი 034/699
დირექტორი	ზ. ქოჩიაშვილი				
არქიტექტორი	ზ. ხაჩიძე				
არქიტექტორი	მ. პაპუაშვილი				
კონსტრუქტორი					

"Real Estate Construction"
თბილისი, დიღომი, საქმიანი პარკის და აშენებულის ქუჩის ნაკვეთი
ტელ: (+995) 599 555 574

თარიღი	19/04/2013
მასშტაბი	1-150
სტადია	არქიტექტურული პროექტი
ნუსხა	
ფურც.	№ 21

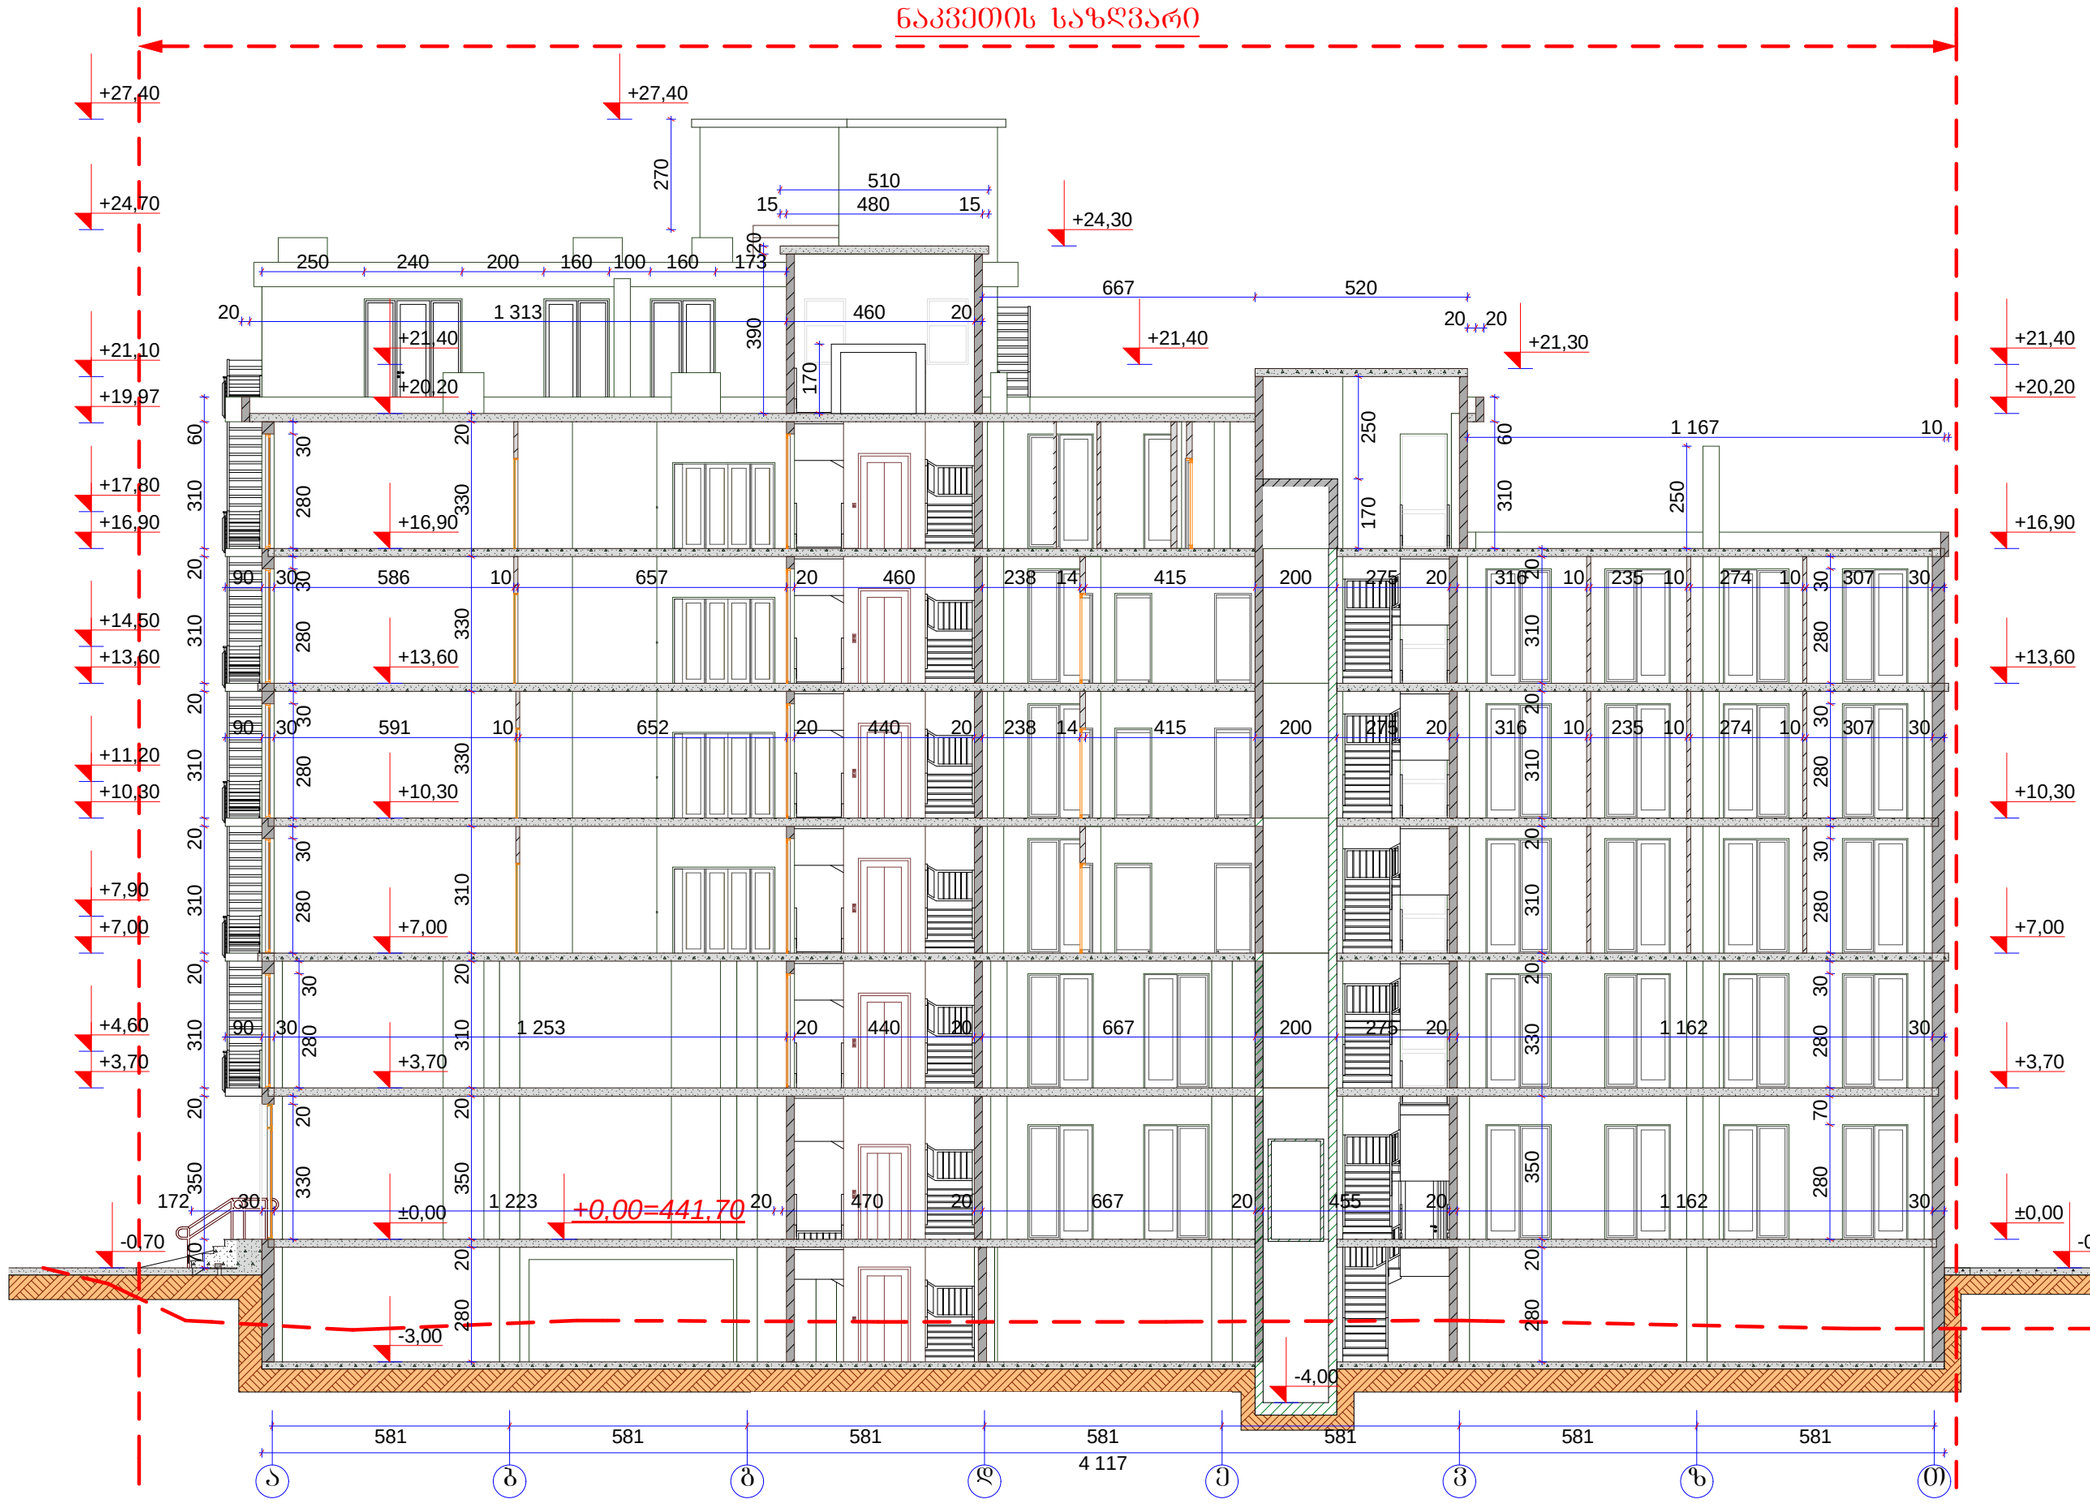

A-3	1-12 პროექტის №	დამკვეთი: "რეალ ესთეიტ კონსტრაქშენ" "Real Estate Construction"		ნახაზი: ჭრილი 3-3, ა - თ ღერძებში (კონსტრუქციული)	პროექტის დასახელება: მრავალფუნქციური კომპლექსი ქ. თბილისი, სოფელი დიღომი, ნაკვეთი 034/699
დირექტორი		ზ. ქოჩიაშვილი		"Real Estate Construction" თბილისი, დიღომი, ს.ანწლიძის ბაღისა და ა.ჩხენკელის ქუჩის გაკვეთილი ტელ.: (+995) 599 555 574	თარიღი 19/04/2013
არქიტექტორი		ზ. ხაჩიძე			
არქიტექტორი		მ. პაპუაშვილი			მასშტაბი 1-200
კონსტრუქტორი					სტადია არქიტექტურული პროექტი
					ნაწილი
					ფურც. № 22