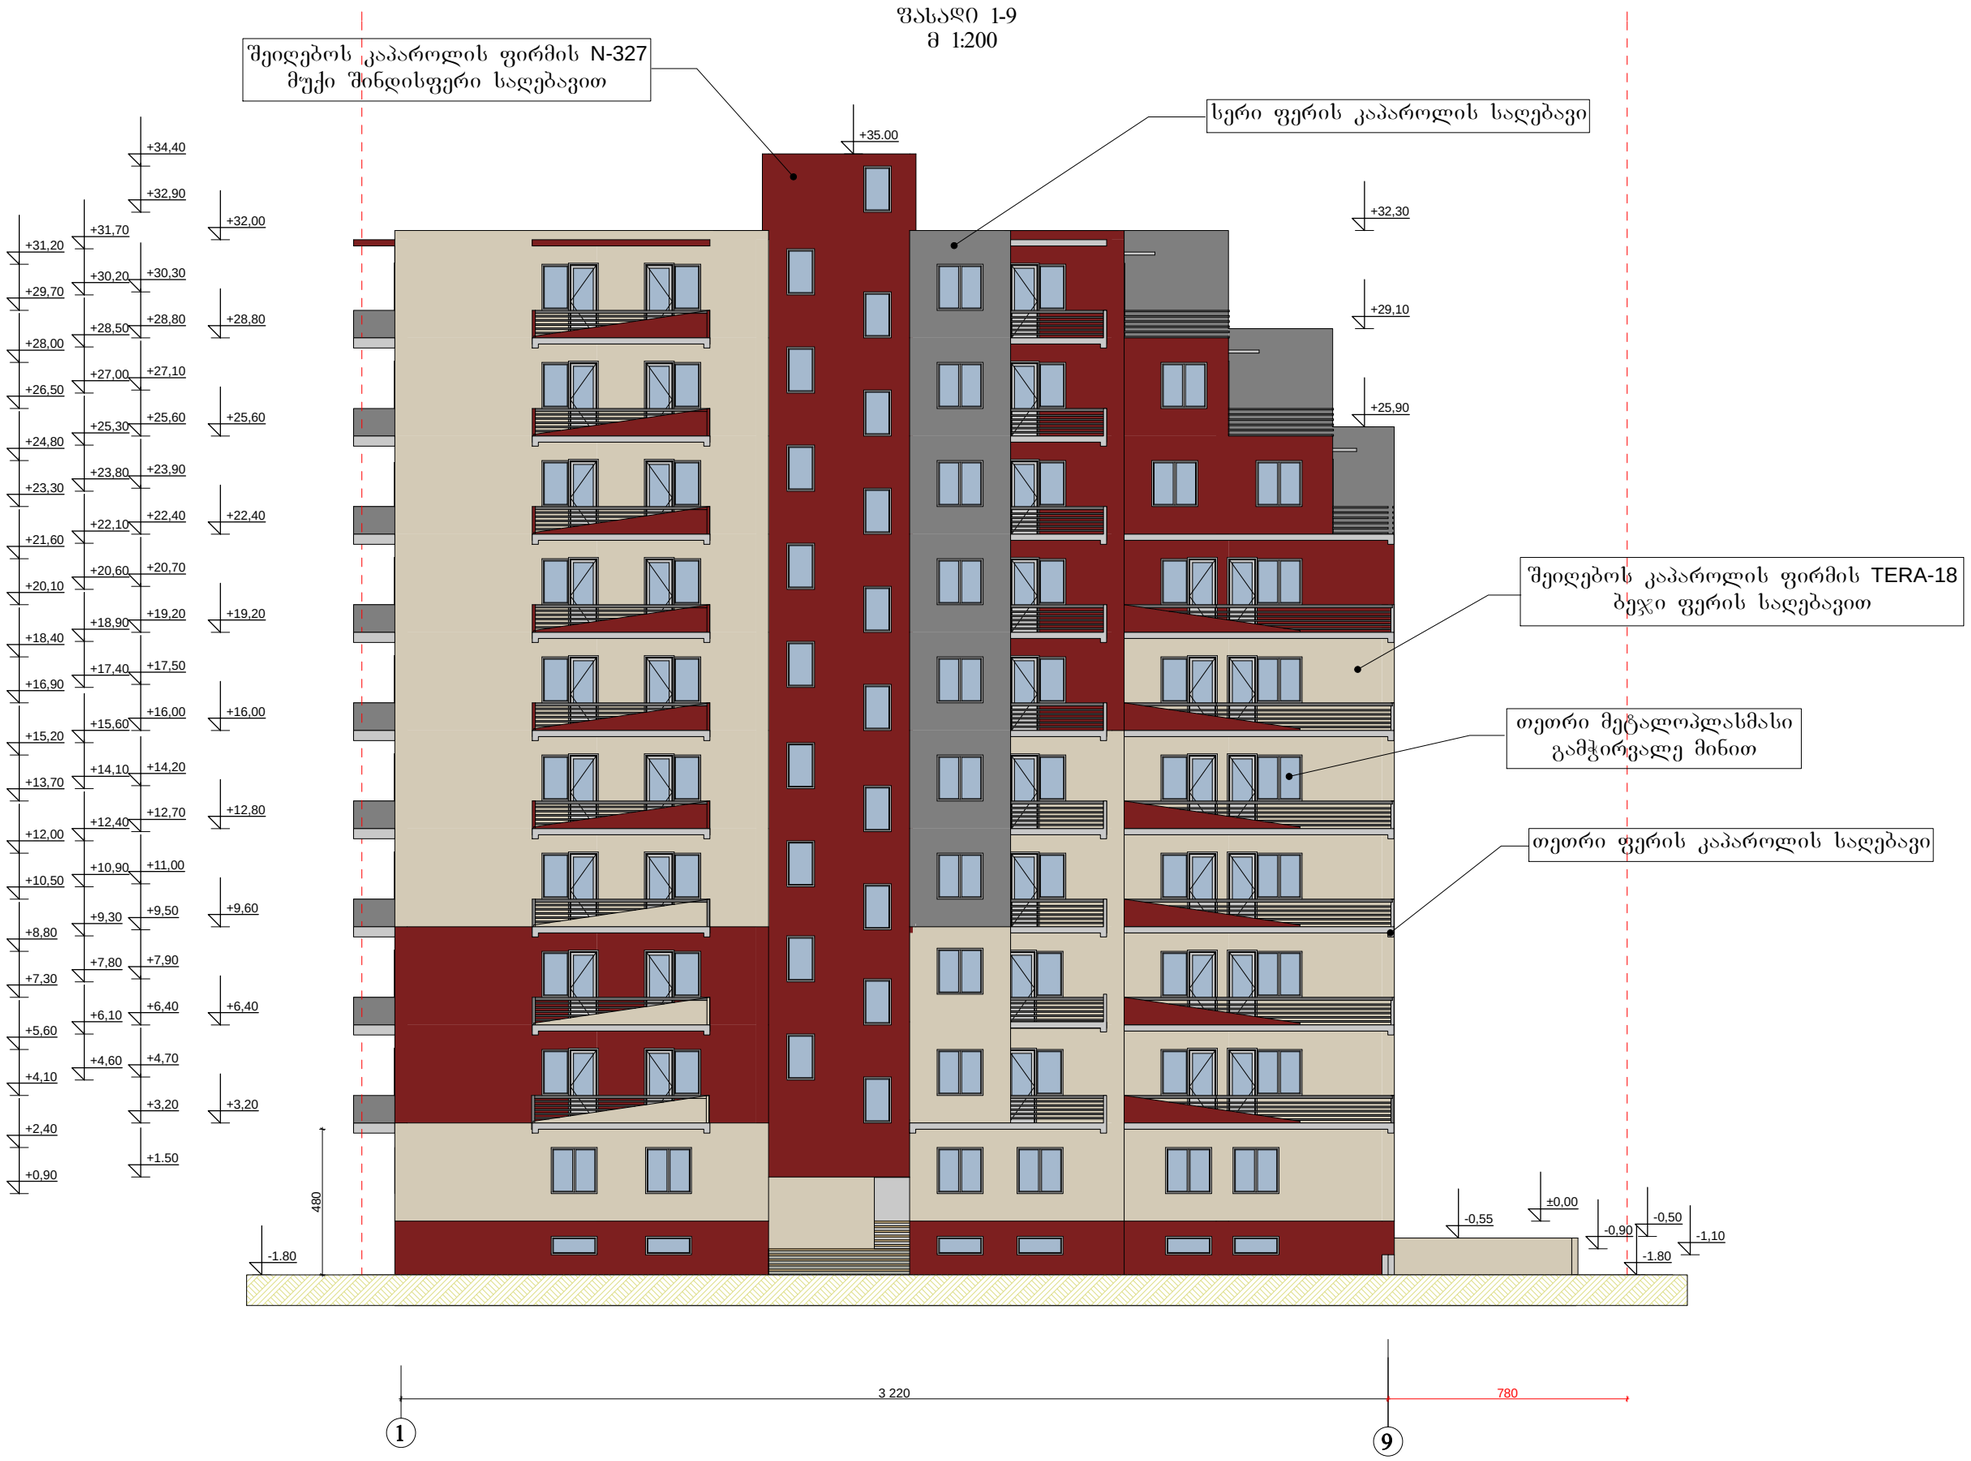

2013წ	ინდ. მეწარმე „თემურ კვირცხალია"		
დირექტორი		თ. კვირცხალია	დამკვეთი
პროექტის მთ.არქ		ბ. კვირცხალია	შ.პ.ს "ჯიბი ინვესთმენთს"
შესრულა		თ. კვირცხალია	
ქ. თბილისი ვაკე-საბურთალოს რ/ნი დიდი დიღომი I მ/რ. ცენტრალური ბზის მიმდებარედ, უბანი II (ნაკვეთი №8)		ფასადი 1-9 მ 1:200	ფურცელი არ-

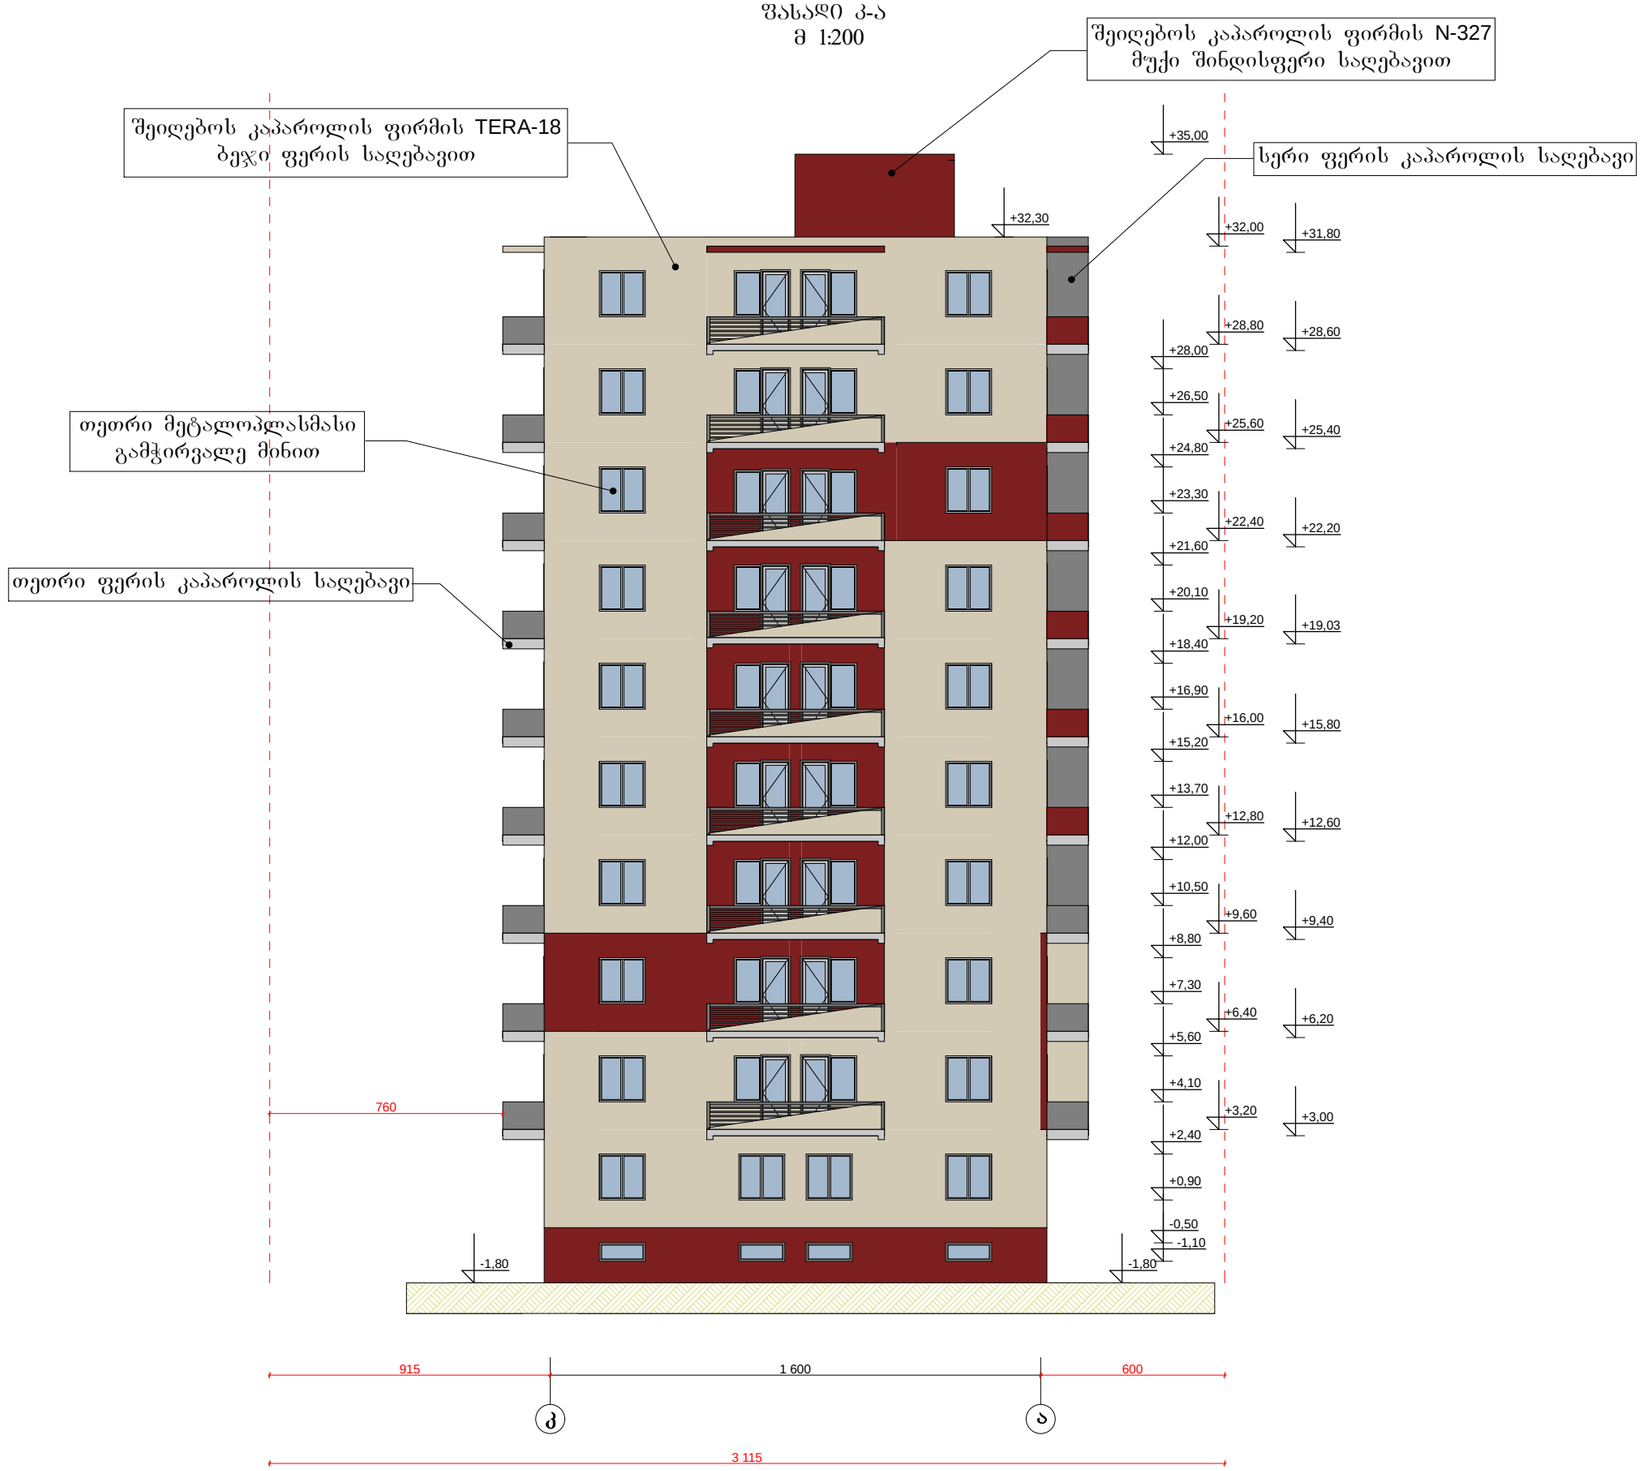

2013წ	ინდ. მეწარმე „თემურ კვირცხალია"		
დირექტორი		თ. კვირცხალია	დამკვეთი
პროექტის მთ.არქ		ბ. კვირცხალია	შ.პ.ს "ჯიბი ინვესთმენთს"
შეასრულა		თ. კვირცხალია	
ქ. თბილისი ვაკე-საბურთალოს რ/ნი დიდი დიღომი I მ/რ. ცენტრალური ბზის მიმდებარედ, უბანი II (ნაკვეთი №8)		ფასადი კ-ა მ 1:200	ფურცელი არ-

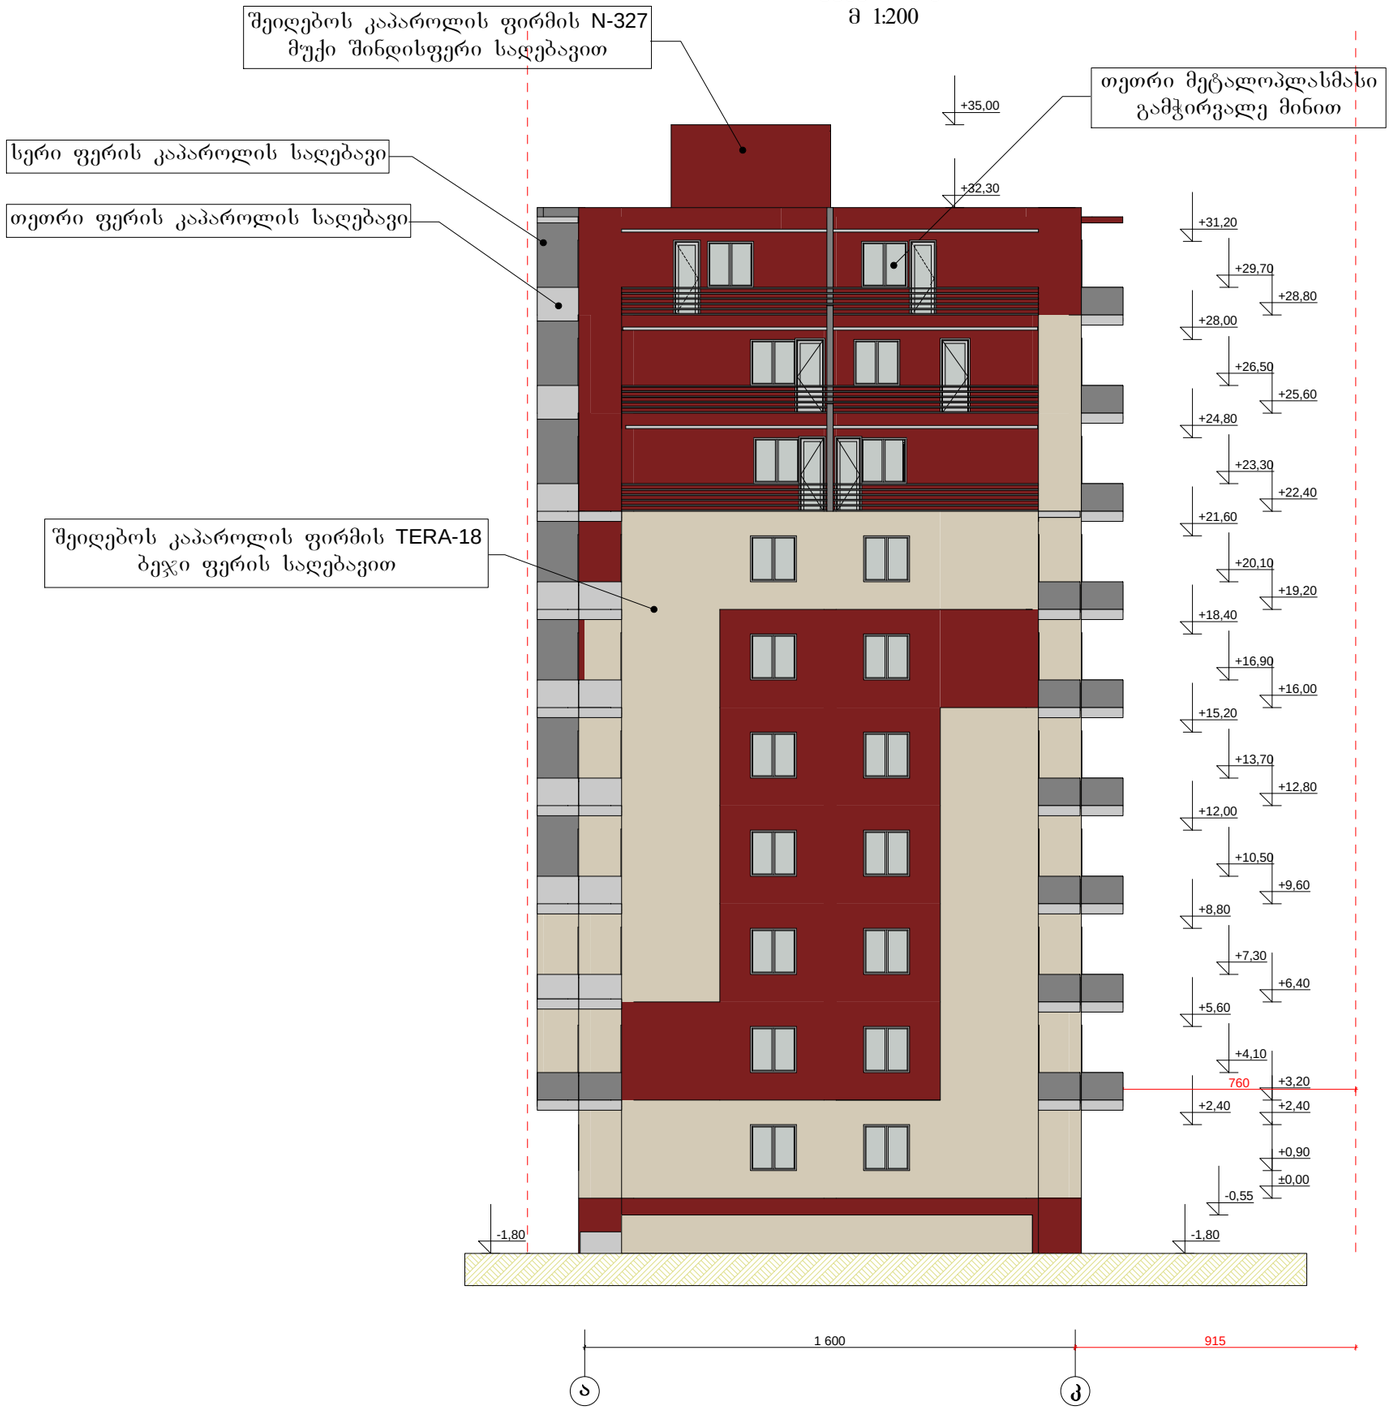

2013წ	ინდ. მეწარმე „თემურ კვირცხალია"		
დირექტორი		თ. კვირცხალია	დამკვეთი
პროექტის მთ.არქ		ბ. კვირცხალია	შ.პ.ს "ჯიბი ინვესთმენთს"
შეასრულა		თ. კვირცხალია	
ქ. თბილისი ვაკე-საბურთალოს რ/ნი დიდი დიდომი I მ/რ. ცენტრალური გზის მიმდებარედ, უბანი II (ნაკვეთი №8)		ფასადი ა-კ მ 1:200	ფურცელი არ-

ფასადი 9-1
მ 1:200



2013წ		ინდ. მეწარმე „თემურ კვირცხალია"	
დირექტორი		თ. კვირცხალია	დამკვეთი
პროექტის მთ.არქ		გ. კვირცხალია	შ.პ.ს "ჯიბი ინვესთმენთს"
შესრულა		თ. კვირცხალია	
ქ. თბილისი ვაკე-საბურთალოს რ/ნი დიდი დიღომი I მკრ. ცენტრალური ბაზის მიმდებარედ, უბანი II (ნაკვეთი №8)		ფასადი 9-1 მ 1:200	ფურცელი არ-