არქიტექტურა

ჭრილი1-10 ღერძებს შორის

პირობითი აღნიშვნები

- ბეტონი
- ბლოკი
- ტიხარი
- მიწის ნაკვეთის საზღვარი



დირექტორი :	არქიტექტორი:	გეოლოგია:	სახანძრო უსაფრთხოება:	საპროექტო ორგანიზაცია	მრავალბინიანი საცხოვრებელი სახლი	დამკვეთი:		
პირილე მორჩილაძე	პირილე მორჩილაძე გოჩა ნადირაშვილი გიორგი შონია ანა წიკლაური	გ.სიყმაშვილი გ.სადრაძე	ი. ჯვარაცხელია მ.ძიძიგური	შ.პ.ს "დიზაინ სტუდიო"	ს/კ 01.10.07.004.069	შ.პ.ს "პერსპექტივა 1 " №:405446520	ფურცელი № 24	მასშტაბი 1:200 აპ -302

არქიტექტურა

ჭრილი 10-1 ღერძებს მორის

პირობითი აღნიშვნები

- ბეტონი
- ბლოკი
- ტიხარი
- მიწის ნაკვეთის საზღვარი

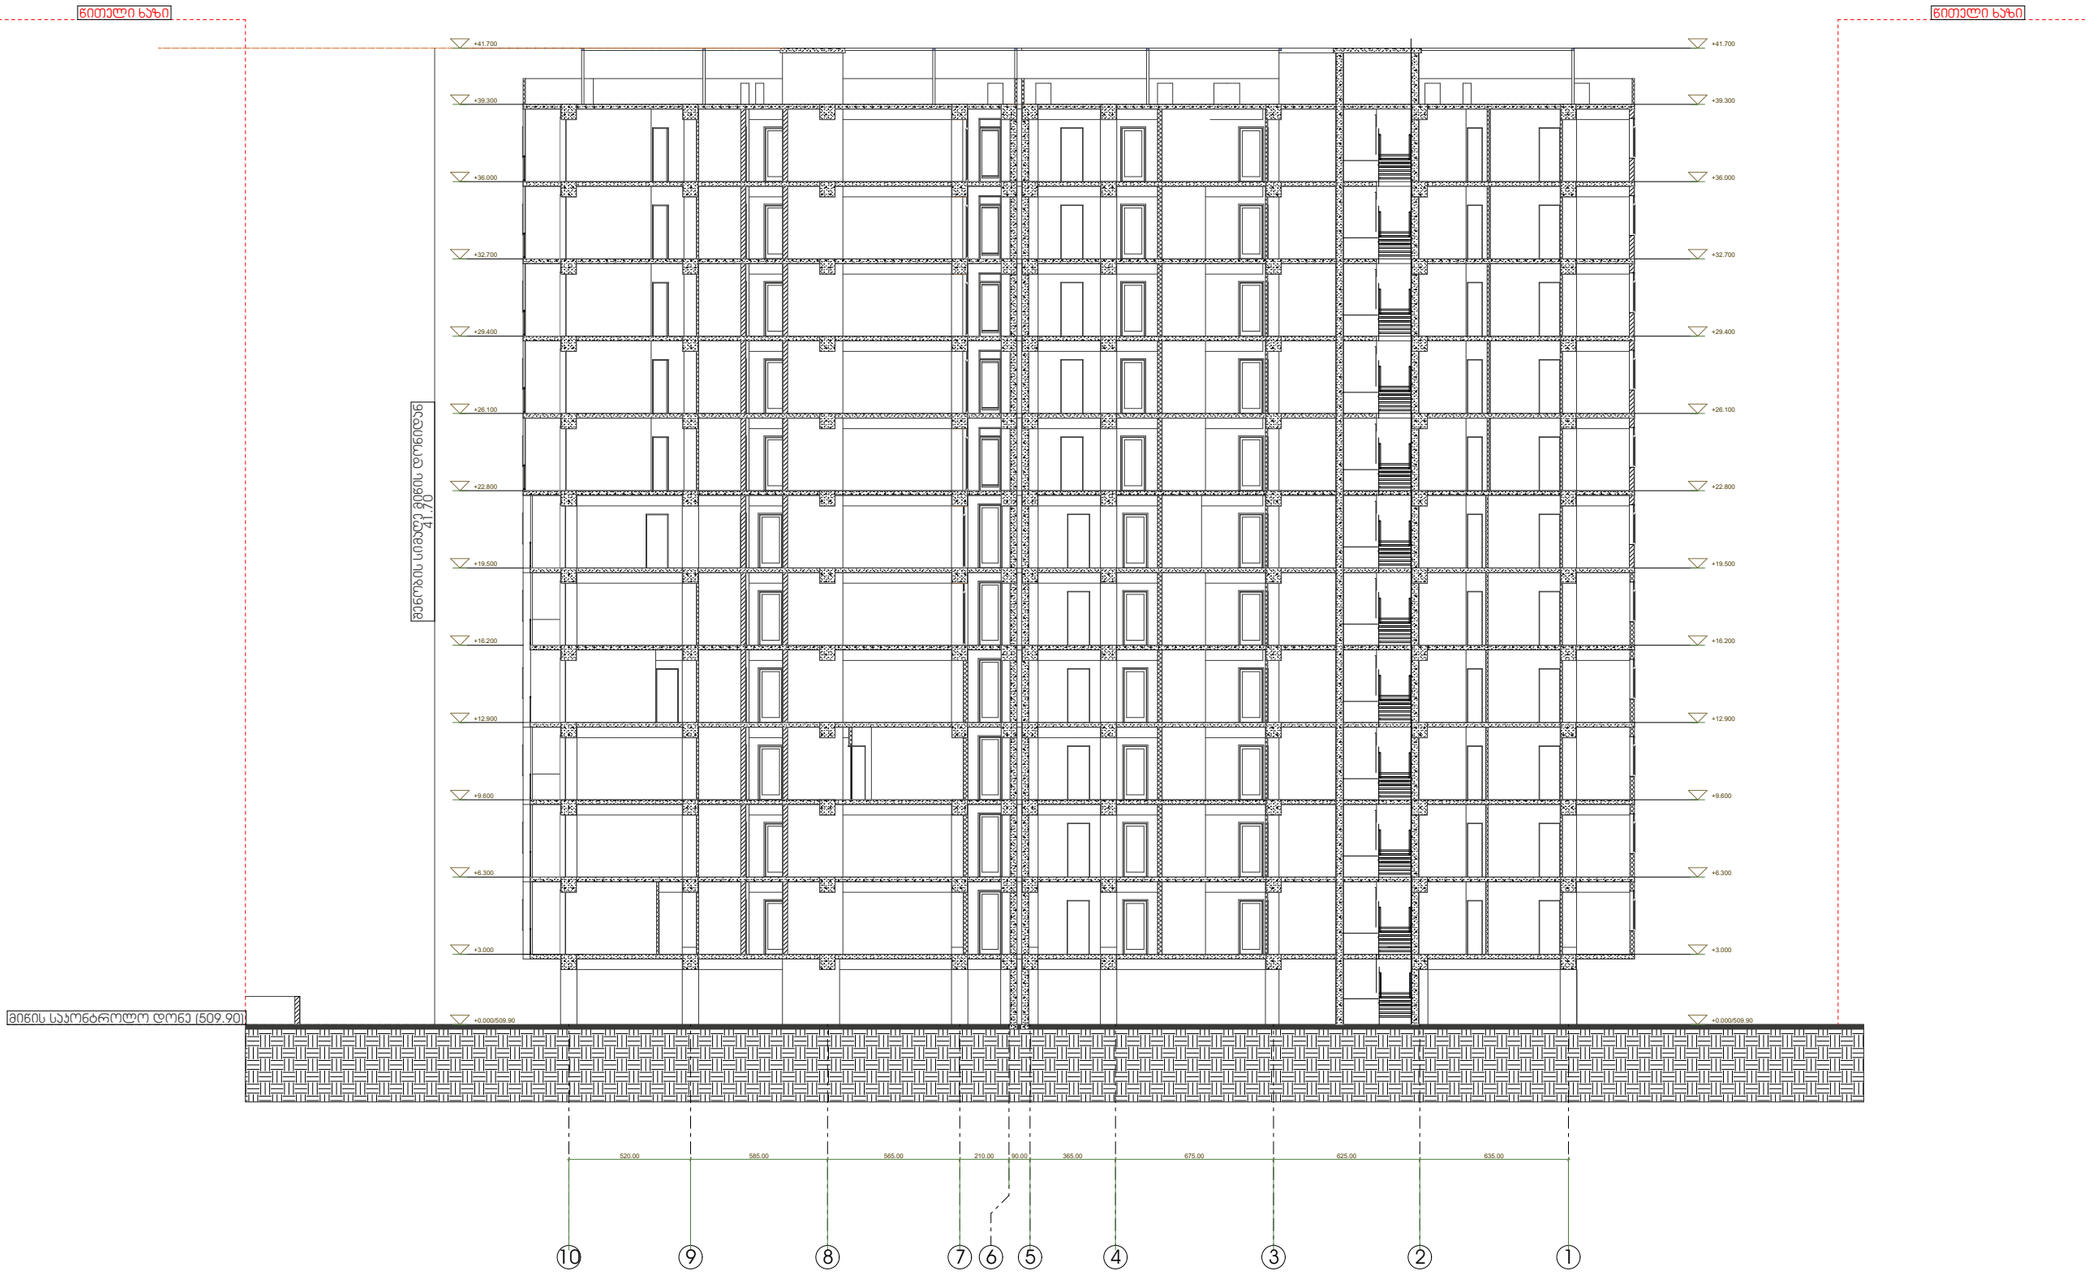

დირექტორი :	არქიტექტორი:	გეოლოგია:	სახანძრო უსაფრთხოება:	საპროექტო ორგანიზაცია	მრავალბინიანი საცხოვრებელი სახლი	დამკვეთი:
პირილე მორჩილაძე	პირილე მორჩილაძე გოჩა ნადირაშვილი გიორგი შონია ანა წიკლაური	გ.სიყმაშვილი გ.სადრაძე	ი. ჯვარაცხელია მ.ძიძიგური	შ.პ.ს "დიზაინ სტუდიო"	ს/პ 01.10.07.004.069	შ.პ.ს "პერსპექტივა 1 " №:405446520

ფურცელი № 21	მასშტაბი 1:200 ა3 -300

არქიტექტურა

ჭრილი ი-ა ღერძებს მორის

პირობითი აღნიშვნები

- ბეტონი
- ბლოკი
- ტიხარი
- მიწის ნაკვეთის საზღვარი



დირექტორი : პირილე მორჩილაძე	არქიტექტორი: პირილე მორჩილაძე გოჩა ნადირაშვილი გიორგი შონია ანა წიკლაური	გეოლოგია: გ.სიყმაშვილი გ.სადრაძე	სახანძრო უსაფრთხოება: ი. კვარაცხელია მ.ძიძიგური	საპროექტო ორგანიზაცია შ.პ.ს "დიზაინ სტუდიო"	მრავალბინიანი საცხოვრებელი სახლი ს/კ 01.10.07.004.069	დამკვეთი: შ.პ.ს "პერსპექტივა 1 " №:405446520

ფურცელი № 23	მასშტაბი 1:200	ა3 -301

ნიშნული ნაზი



ხანძარსაწინააღმდეგო გეგმა

ჭრილი 1-10 ღერძებს შორის

პირობითი აღნიშვნები

შენობის ელემენტები	ბლი-1 A
ძირითადი კონსტრუქციული ჩარჩო	3
მზიდი კედლებისაკენ გარე შიგა	 3 3
არამზიდი კედლები და ბლოკები გარე	ცხრილი 602
არამზიდი კედლები და ბლოკები შიგა	0
იატაკის კონსტრუქცია და არაძირითადი ნაწილი	2
სახერხვის კონსტრუქცია და არაძირითადი ნაწილი	1

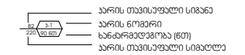

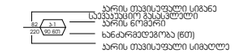

EXIT საევაკუაციო გასასვლელი

გასაქცევლისკენ მისადგომი მაქსიმალური მანძილი 37.53 მ.

დაცვითი ზონების აღნიშვნები

	კედლის ცეცხლმედეგობა (ვერტიკალური)
	კედლის ცეცხლმედეგობა (ჰორიზონტალური)
	კედლის ცეცხლმედეგობა (სახსრული)

	სიმბოლოს სახელწოდება
	ხელის ცეცხლმაქრი
	სახანძრო მილსადგარი
	ორმხრივი კავშირის სისტემა, სახანძრო-სამაგისტრო დენთმოწყობილ კავშირის სისტემა
	ჯვარედინა ავტომატური აღმოჩენი
	ჯვარედინ მორეაგირე მეთვალყურე
	სახანძრო განგაშის ღილაკი
	სამანქანო ხმოვანი განგაშის სისტემა
	სახანძრო სიგნალიზაცია
	საკვარიო განათება
	სახანძრო-სამაგისტრო სამსახურის მიერ გამოსაყენებელი მისაერთებელი
	ჰიდრანტი
	ავტომატური სისტემა

შენიშვნა:

ვესტიბიული აღჭურვილი იქნება დამოუკიდებელი განიავების სისტემით.

ლიფტის ფოიე განიავდება მექანიკურად.

ლიფტის შახტა აღჭურვილი იქნება ჰაერის დაწნევის სისტემით.

ჰაერის დაწნევის სისტემა უზრუნველყოფილი იქნება სათადარიგო ელმომარაგებით.

დენის გათიშვის შემთხვევაში სათადარიგო ელექტროსისტემა ავტომატურად გაანათებს გასასვლელ საშუალებებს.

კონსტრუქციული პროექტის დამუშავებისას დაცული იქნას I-A კონსტრუქციის ტიპის მოთხოვნები.

ხანძარსაწინააღმდეგო დაცვის სისტემების საინჟინრო დოკუმენტაცია დამუშავდეს 28.01.16 წ. №41 დადგენილების შესაბამისად.

დირექტორი : პირილე მორჩილაძე	არქიტექტორი: პირილე მორჩილაძე გიორგი შონია გოჩა ნადირაშვილი ანა წიკლაური	გეოლოგია: გ.სიყმაშვილი გ.სადრაძე	სახანძრო უსაფრთხოება: ი. ჯვარცხელია მ.ძიძიგური	საპროექტო ორგანიზაცია შ.პ.ს "დიზაინ სტუდიო"	მრავალბინიანი საცხოვრებელი სახლი ს/ს 01.10.07.004.069	დამკვეთი: შ.პ.ს "ჰერსპექტივა 1 " №:405446520

ფერცელი № 61	1:200 მაშტაბი ხ -302

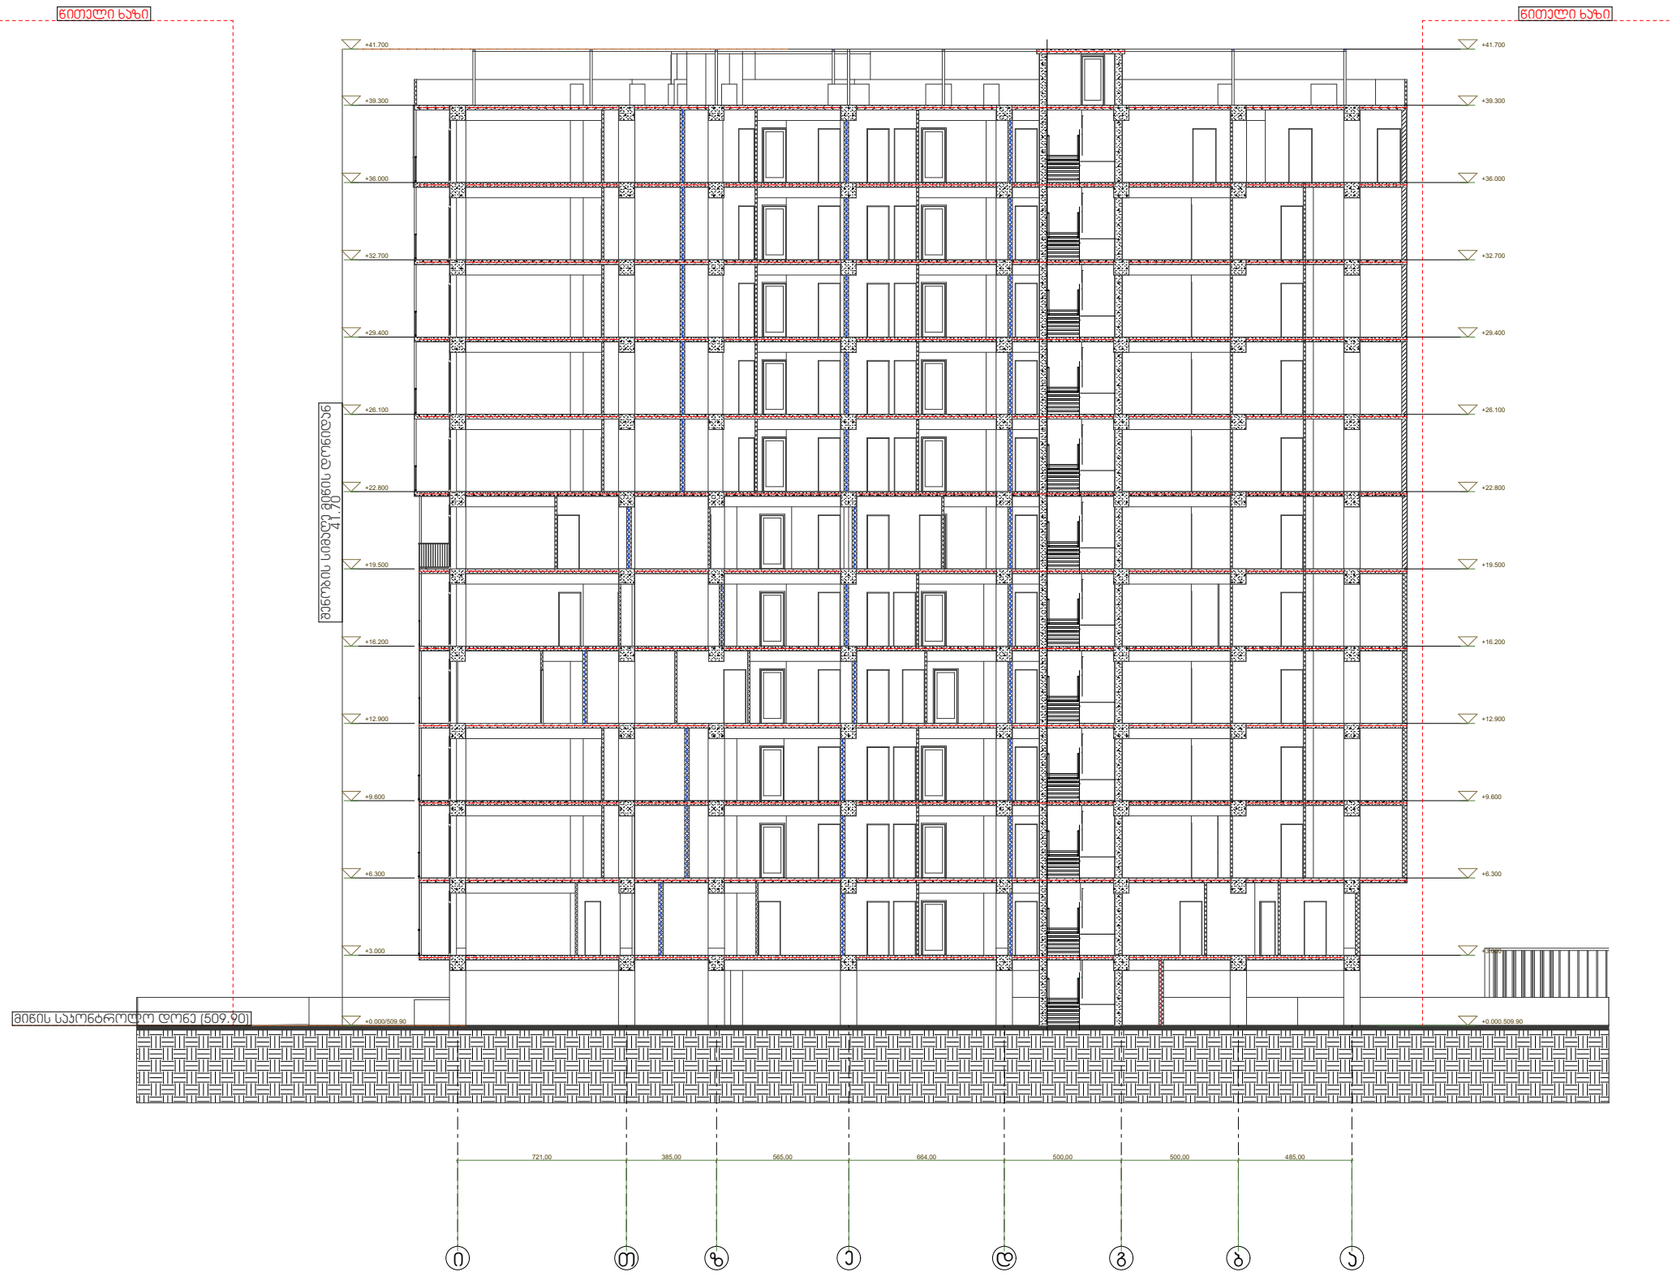

ხანძარსაწინააღმდეგო გეგმა

ჭრილი ი-ა ღერძებს შორის

პირობითი აღნიშვნები

შენობის ელემენტები	ბინი-1 A
ძირითადი კონსტრუქციული ჩარჩო	3
მზიდი კედლებიჰორიზონტალური გარე შიგა	 3 3
არამზიდი კედლები და ტიხრები გარე	ცხრილი ბ02
არამზიდი კედლები და ტიხრები შიგა	0
იატაკის კონსტრუქცია და არაძირითადი ნაწილი	2
სახურავის კონსტრუქცია და არაძირითადი ნაწილი	1



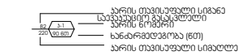

EXIT საევაკუაციო გასასვლელი

გასასვლელამდე მისადგომის მაქსიმალური მანძილი 37.53 მ.

დაკავშირებულობის ჯგუფების აღნიშვნები

	კედლის ცეცხლმედეგობა (ერთსათიანი)
	კედლის ცეცხლმედეგობა (ორსაათიანი)
	კედლის ცეცხლმედეგობა (სამსაათიანი)

	სიმბოლოს სახელწოდება
	ხელის ცეცხლმქრობი
	სახანძრო მილსადგარი
	ორმხრივი კავშირის სისტემა, სახანძრო-სამეფსონო დანადგართან კავშირის სისტემა
	კედლის ავტომატური აღმომჩენი
	კედლზე მორეკვირე მეხმჭებელი
	სახანძრო განგაშის ღილაკი
	სახმგზავრო ხმოვანი განგაშის სისტემა
	სახანძრო სიგნალიზაცია
	საკვარიო განათება
	სახანძრო-სამეფსონო სამსახურის მიერ გამოსაყენებელი მისაერთებელი
	ჰიდრანტი
	აკუმულატორული სისტემა

შენიშვნა:

ვესტიბიული აღჭურვილი იქნება დამოუკიდებელი განიავების სისტემით.

ლიფტის ფოიე განიავდება მექანიკურად.

ლიფტის შახტა აღჭურვილი იქნება ჰაერის დაწნევის სისტემით.

ჰაერის დაწნევის სისტემა უზრუნველყოფილი იქნება სათადარიგო ელმომარაგებით.

დენის გათიშვის შემთხვევაში სათადარიგო ელექტროსისტემა ავტომატურად გაანათებს გასასვლელ საშუალებებს.

კონსტრუქციული პროექტის დამუშავებისას დაცული იქნას I-A კონსტრუქციის ტიპის მოთხოვნები.

ხანძარსაწინააღმდეგო დაცვის სისტემების საინჟინრო დოკუმენტაცია დამუშავდეს 28.01.16 წ. №41 დადგენილების შესაბამისად.

დირექტორი : პირილე მორჩილაძე	არქიტექტორი: პირილე მორჩილაძე გიორგი შონია გოჩა ნადირაშვილი ანა წიკლაური	გეოლოგია: გ.სიყმაშვილი გ.სადრაძე	სახანძრო უსაფრთხოება: ი. ჯვარაცხელია მ.ძიძიგური	საპროექტო ორგანიზაცია შ.პ.ს "დიზაინ სტუდიო"	მრავალბინიანი საცხოვრებელი სახლი ს/ს 01.10.07.004.069	დამკვეთი: შ.პ.ს "პერსპექტივა 1 " №:405446520

ფორმატი № 60	1:200 მაშტაბი ხ -301

ნიშნული ხაზი

ნიშნული ხაზი

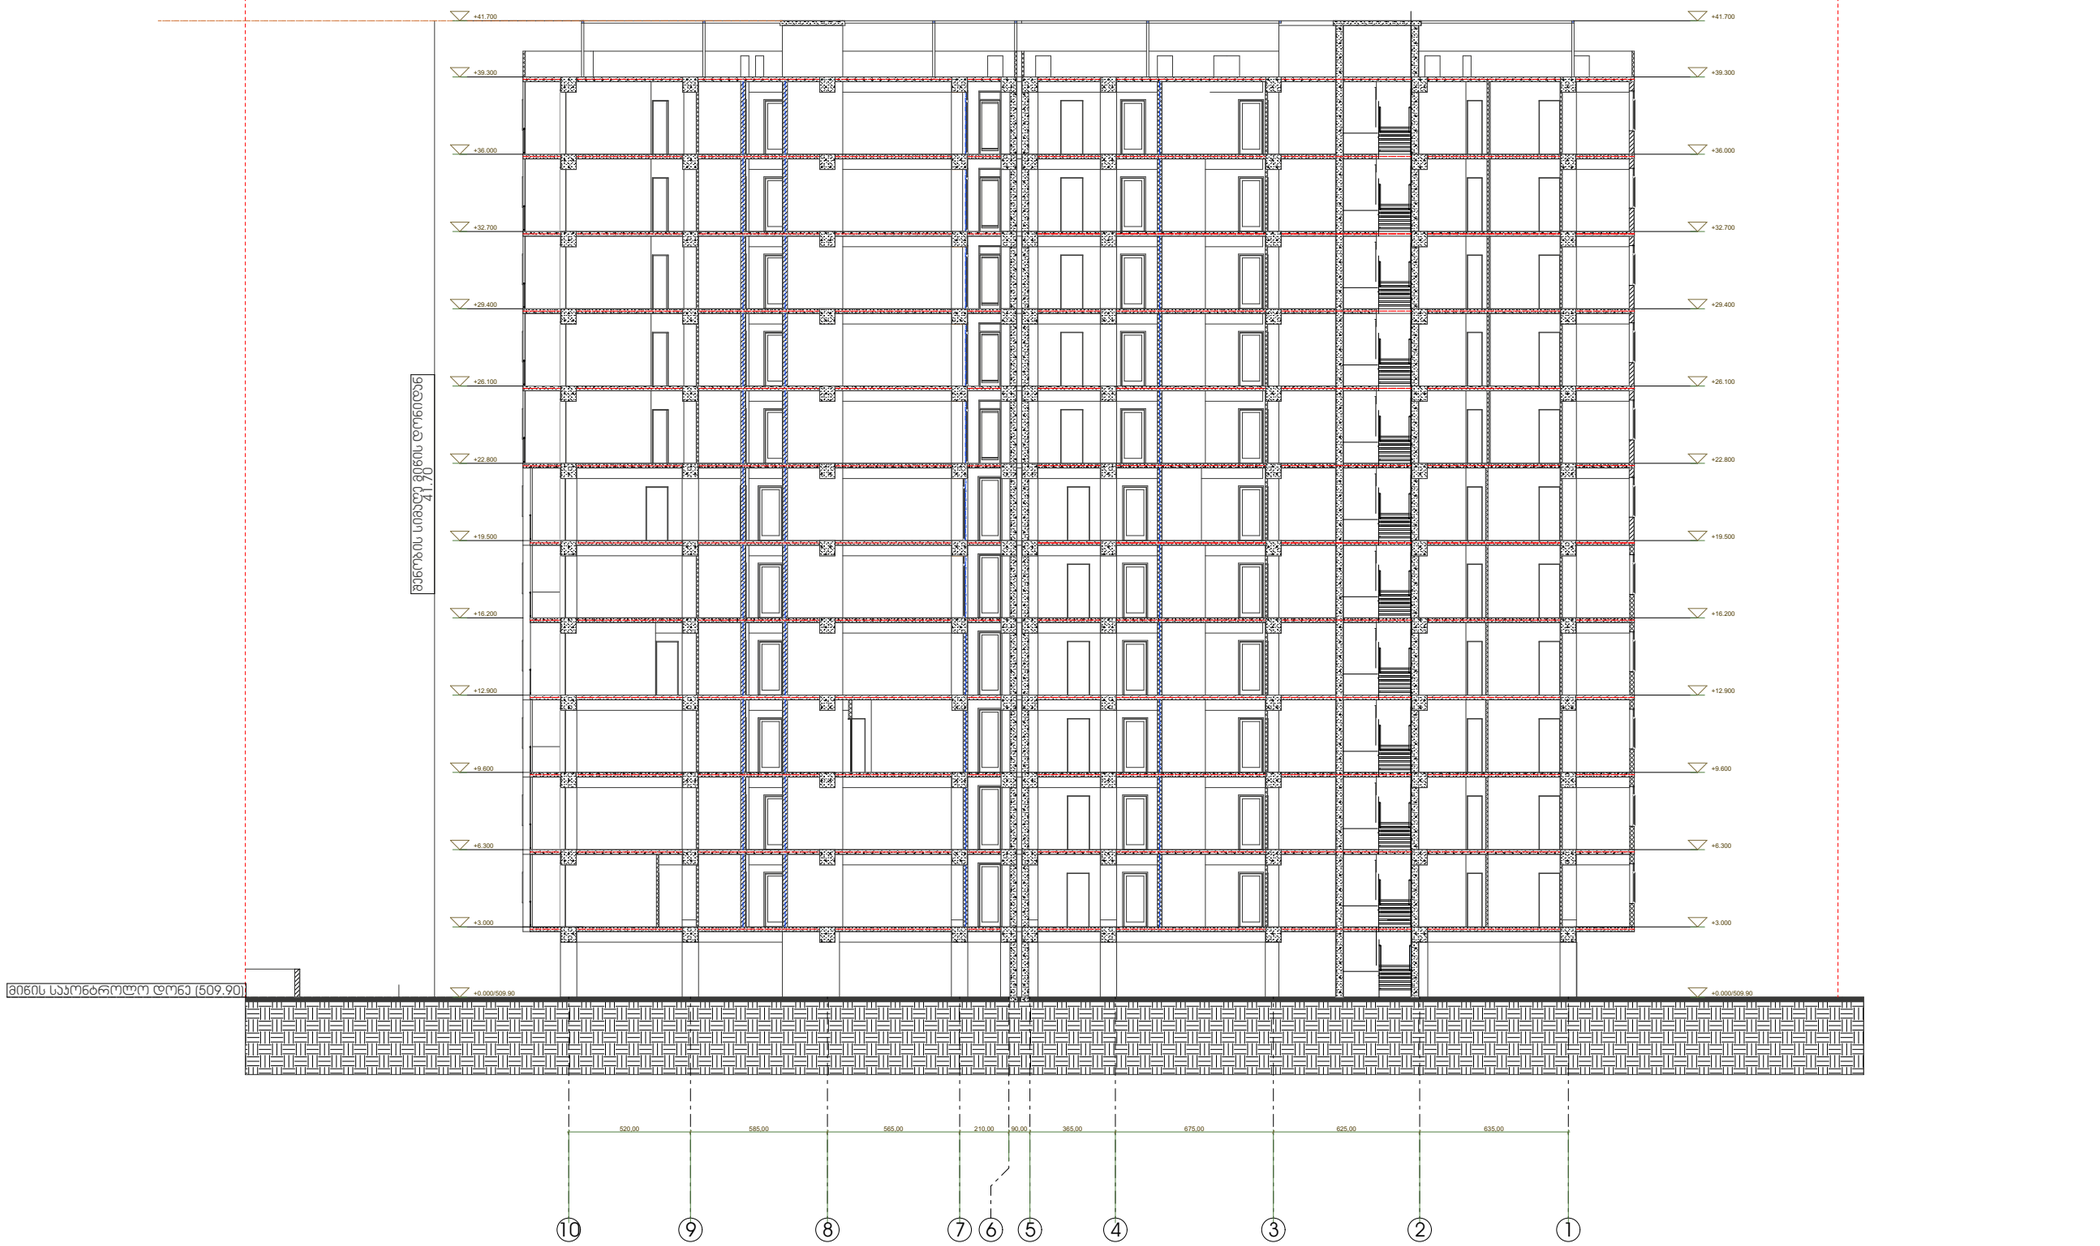

ხანძარსაწინააღმდეგო გეგმა

ჭრილი 10-1 ღერძებს შორის

პირობითი აღნიშვნები

შენობის ელემენტები	ტიპი-1 A
ძირითადი კონსტრუქციული ჩარჩო	3
მზიდი კედლები,სიმაღრე	
გარე	3
შიგა	3
არამზიდი კედლები და ტიხრები გარე	ცხრილი ბ02
არამზიდი კედლები და ტიხრები შიგა	0
იატაკის კონსტრუქცია და არაძირითადი ნაწილი	2
სახურავის კონსტრუქცია და არაძირითადი ნაწილი	1

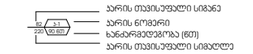

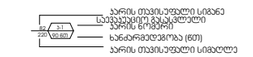

EXIT საევაკუაციო გასასვლელი

გასასვლელამდე მისასვლელი მაქსიმალური მანძილი 37.53 მ.

დაკავშირებულობის ჯგუფების აღნიშვნები

	კედლის ცეცხლმედეგობა (ვერტიკალური)
	კედლის ცეცხლმედეგობა (ჰორიზონტალური)
	კედლის ცეცხლმედეგობა (საბმასაითიანი)

	სიმბოლოს სახელწოდება
	ხელის ცეცხლმქრობი
	სახანძრო მილდგარი
	ორმხრივი კავშირის სისტემა, სახანძრო-საევაკუაციო დინაყოფთან კავშირის სისტემა
	კვამლის ავტომატური აღმომჩენი
	კვამლზე მორეაგირე მეუწყებელი
	სახანძრო განგაშის ღილაკი
	სახანგძრო ხმოვანი განგაშის სისტემა
	სახანძრო სიგნალიზაცია
	საკვარიო განათება
	სახანძრო-საევაკუაციო სამსახურის მიერ გამოსაყენებელი მისაერთებელი
	ჰიდრანტი
	კვამოსაშლელი სისტემა

შენიშვნა:

ვესტიბიული აღჭურვილი იქნება დამოუკიდებელი განიავების სისტემით.

ლიფტის ფოიე განიავდება მექანიკურად.

ლიფტის შახტა აღჭურვილი იქნება ჰაერის დაწნევის სისტემით.

ჰაერის დაწნევის სისტემა უზრუნველყოფილი იქნება სათადარიგო ელმომარაგებით.

დენის გათიშვის შემთხვევაში სათადარიგო ელექტროსისტემა ავტომატურად გაანათებს გასასვლელ საშუალებებს.

კონსტრუქციული ჯროექტის დამუშავებისას დაცული იქნას I-A კონსტრუქციის ტიპის მოთხოვნები.

ხანძარსაწინააღმდეგო დაცვის სისტემების საინჟინრო დოკუმენტაცია დამუშავდეს 28.01.16 წ. №41 დადგენილების შესაბამისად.

დირექტორი : პირილე მორჩილაძე	არქიტექტორი: პირილე მორჩილაძე გიორგი შონია გოჩა ნადირაშვილი ანა წიკლაური	გეოლოგია: გ.სიყმაშვილი გ.სადრაძე	სახანძრო უსაფრთხოება: ი. ჯვარაცხელია მ.ძიძიგური	საპროექტო ორგანიზაცია შ.პ.ს "დიზაინ სტუდიო"	მრავალბინიანი საცხოვრებელი სახლი ს/ს 01.10.07.004.069	დამკვეთი: შ.პ.ს "პერსპექტივა 1 " №:405446520

ფურცელი № 59	1:200 მაშტაბი ხ -300

დაკავებულობა და გასასვლელი სამუშაებები

ჭრილი 10-1 ღერძებს მორის

პირობითი აღნიშვნები

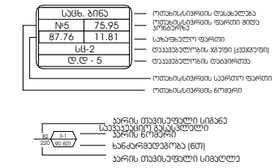

გასასვლელებზე მისადგომი მაქსიმალური მანძილი 30.15 მ.

დაკავებულობის ჯგუფების აღნიშვნები

დაკავებულობის ჯგუფები	დაკავებულობის ჯგუფის აღნიშვნა	ფერის პოლი
თავშეყრის ჯგუფი (ტ3)		RGB (34,139,34)
საცხოვრისის ჯგუფი (ს4)		RGB (79,12,187)
სამრეწველო-ტექნიკური ჯგუფი - (ს8)		RGB (245,99,20)
სამრეწველო ჯგუფი (ს9)		RGB (160,32,240)
დიდი საფრთხის შემცველი ჯგუფი - (ტს8)		RGB (94,8,58)
დანესებულებითი ჯგუფი (ტ96)		RGB (0,0,255)
სავაჭრო ჯგუფი (ს3)		RGB (255,0,0)
საცხოვრებელი ჯგუფი (ს6)		RGB (220,185,0)
სასადილო ჯგუფი (ს6)		RGB (136,135,134)
დამხმარე ჯგუფი (ტს)		RGB (57,57,56)

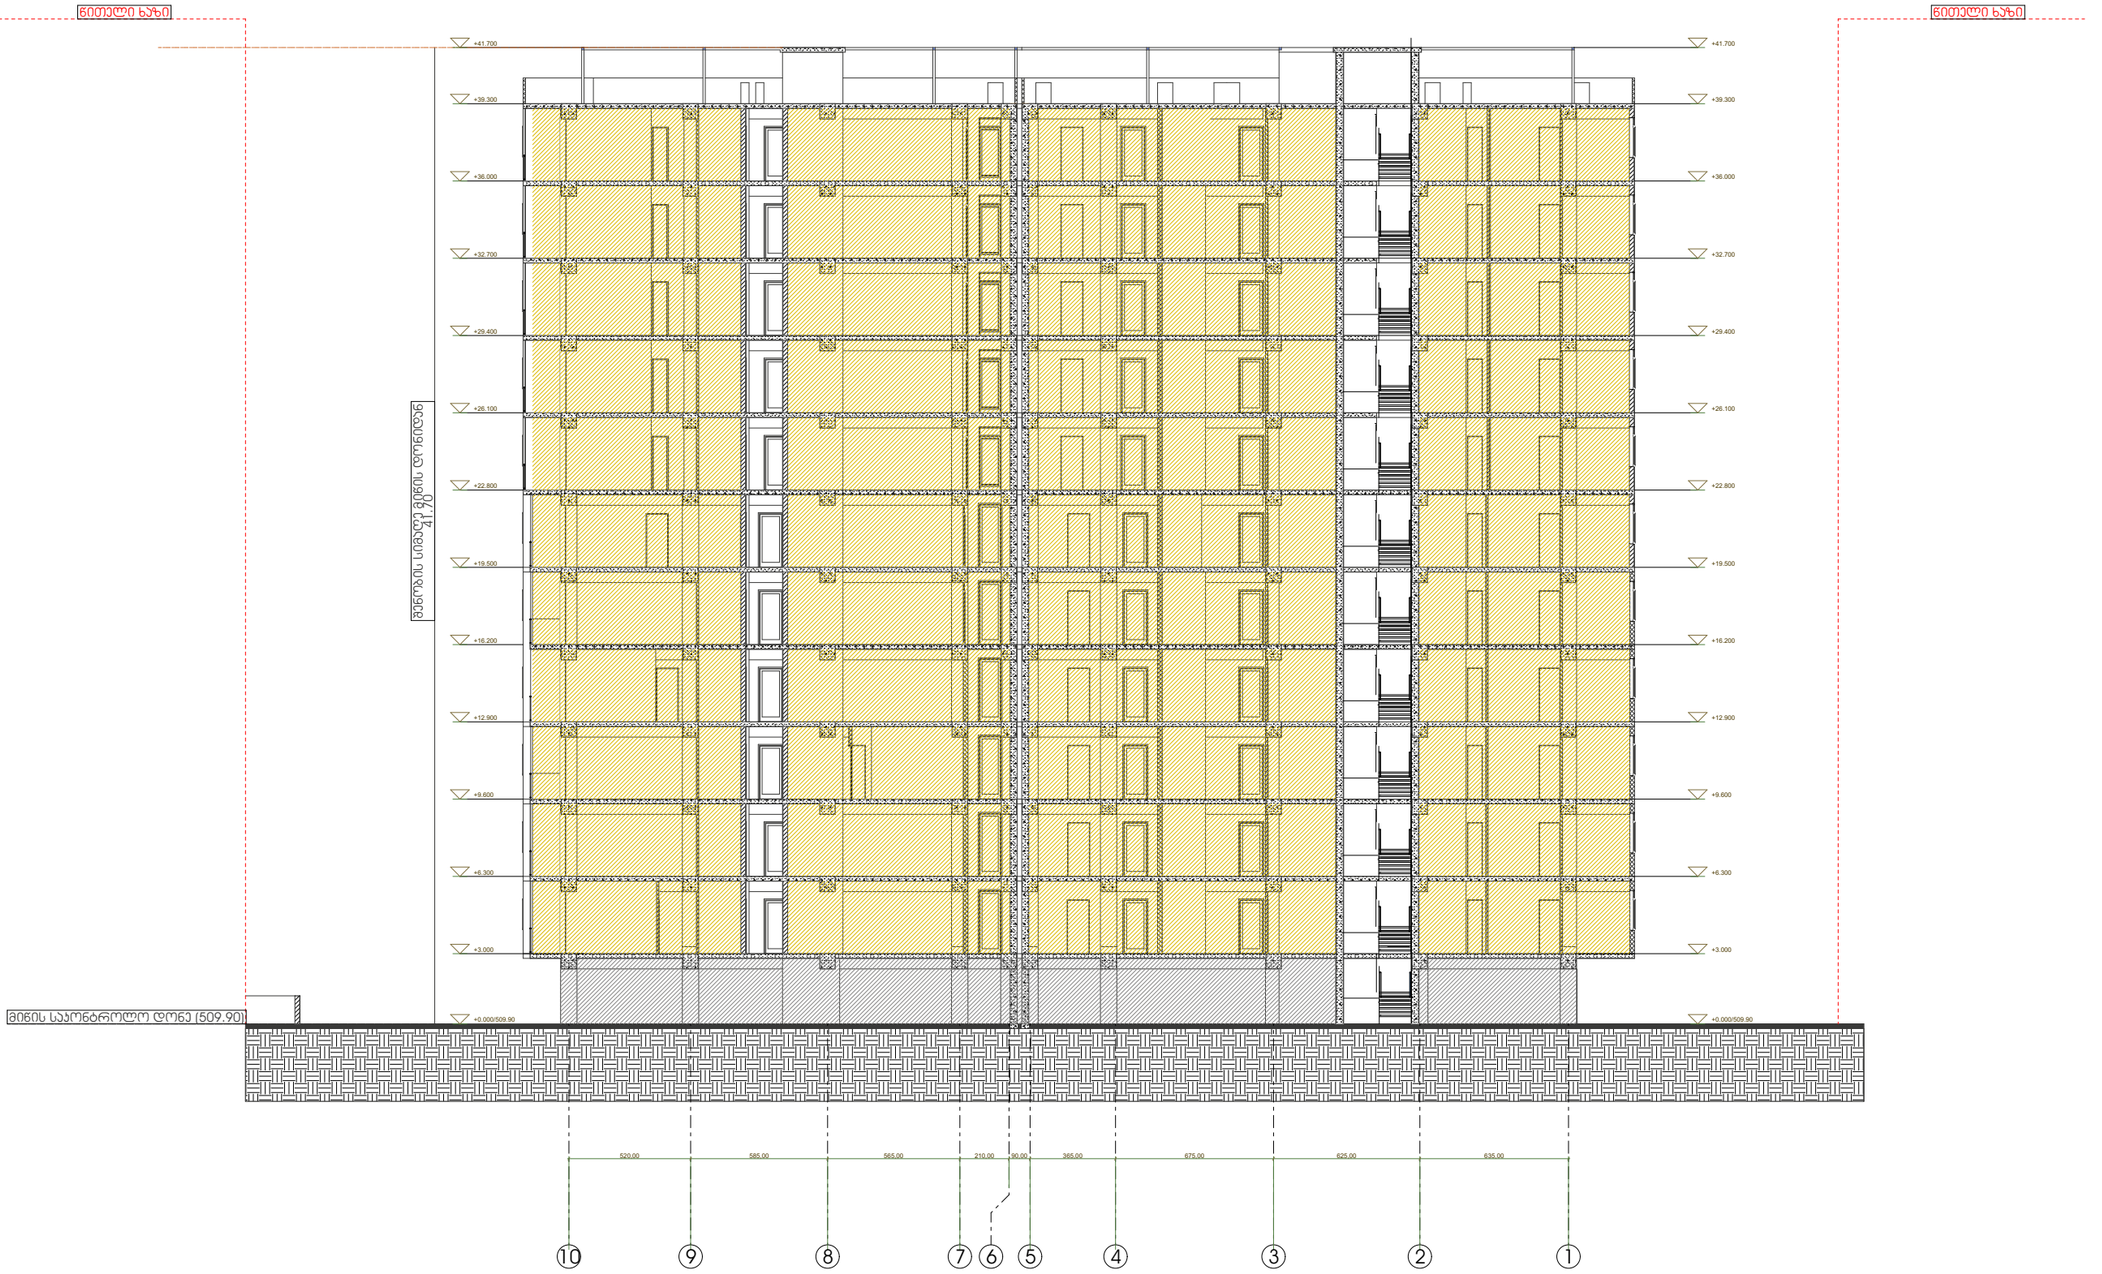

დირექტორი : პირილე მორჩილაძე	არქიტექტორი: პირილე მორჩილაძე გიორგი შონია გოჩა ნადირაშვილი ანა წიკლაური	გეოლოგია: გ.სიყმაშვილი გ.სადრაძე	სახანძრო უსაფრთხოება: ი. ჯვარაცხელია მ.ძიძიგური	საპროექტო ორგანიზაცია შ.პ.ს "დიზაინ სტუდიო"	მრავალბინიანი საცხოვრებელი სახლი ს/ს 01.10.07.004.069	დამკვეთი: შ.პ.ს "პერსპექტივა 1 " №:405446520

ფურცელი № 43	1:200 მაშტაბი აე - 300 - დგ

დაჯავებულობა და გასასვლელი საშუალებები

ჭრილი1-10 ღერძებს შორის

პირობითი აღნიშვნები

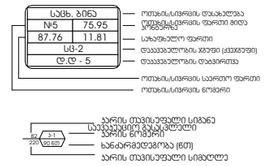

გასასვლელამდე მისადგომი მანძილი არ აღემატება 30.15 მ.

დაჯავებულობის ჯგუფების აღნიშვნები

დაჯავებულობის ჯგუფები	დაჯავებულობის ჯგუფის აღნიშვნა	ფერის კოდი
თავშეყრის ჯგუფი (ს13)		RGB (34,139,34)
საჭმიანი ჯგუფი (ს4)		RGB (79,12,187)
საბინანანთლებლო ჯგუფი - (ს8)		RGB (245,99,20)
საარქივეთლო ჯგუფი (ს9)		RGB (160,32,240)
დიდი საფრთხის შემცველი ჯგუფი - (ღს9)		RGB (94,8,58)
დაწესებულებითი ჯგუფი (ღ96)		RGB (0,0,255)
საავარო ჯგუფი (ს3)		RGB (255,0,0)
საცხოვრებელი ჯგუფი (ს1)		RGB (220,185,0)
საასაწყობო ჯგუფი (ს6)		RGB (136,135,134)
დამხმარე ჯგუფი (ღს)		RGB (57,57,56)



დირექტორი :	არქიტექტორი:	გეოლოგია:	სახანძრო უსაფრთხოება:	საპროექტო ორგანიზაცია	მრავალბინიანი საცხოვრებელი სახლი	დამკვეთი:
პირილე მორჩილაძე	პირილე მორჩილაძე გიორგი შონია გოჩა ნადირაშვილი ანა წიკლაური	გ.სიყმაშვილი გ.სადრაძე	ი. ჯვარაცხელია მ.ძიძიგური	შ.პ.ს "დიზაინ სტუდიო"	ს/პ 01.10.07.004.069	შ.პ.ს "პერსპექტივა 1 " №:405446520

ფერცელი	1:200 მაშტაბი
№ 45	აე - 302 - დგ

დაჯავებულობა და გასასვლელი საშუალებები

ჭრილი ი-ა ღერძებს მორის

პირობითი აღნიშვნები



გასასვლელამდე მისადგომი მანძილი 30.15 მ.

დაჯავებულობის ჯგუფების აღნიშვნები

დაჯავებულობის ჯგუფები	დაჯავებულობის ჯგუფის აღნიშვნა	ფერის კოდი
თავშეყრის ჯგუფი (თ3)		RGB (34,139,34)
საჭმიანი ჯგუფი (ს4)		RGB (79,12,187)
საბანგანთულებლო ჯგუფი - (ს6)		RGB (245,99,20)
საარქივული ჯგუფი (ს8)		RGB (160,32,240)
ღიღი საფრთხის შემცველი ჯგუფი - (ღს8)		RGB (94,8,58)
ღანესებელებითი ჯგუფი (ღ96)		RGB (0,0,255)
საავარო ჯგუფი (ს3)		RGB (255,0,0)
საცხოვრებელი ჯგუფი (ს1)		RGB (220,185,0)
სასაწყობო ჯგუფი (ს6)		RGB (136,135,134)
ღამხმარე ჯგუფი (ღმ1)		RGB (57,57,56)

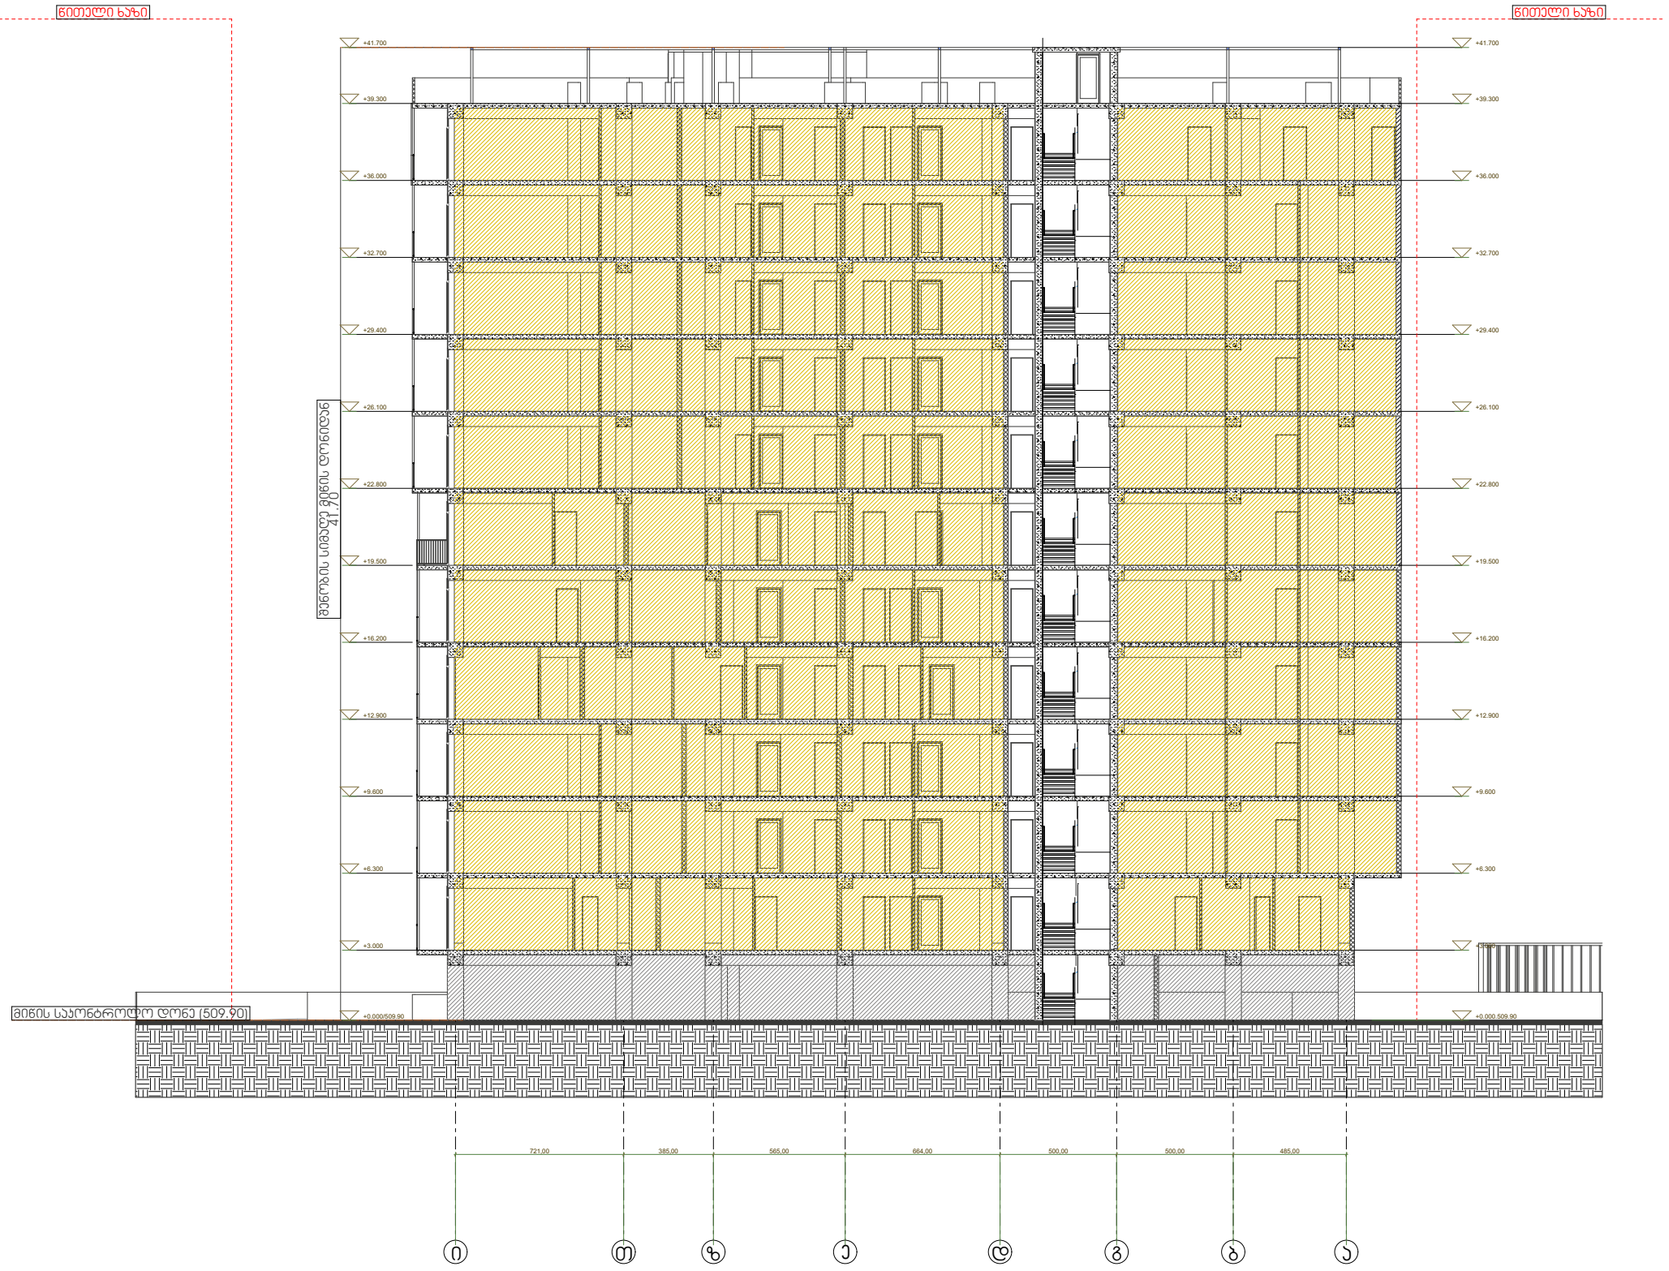

დირექტორი : პირილე მორჩილაძე	არქიტექტორი: პირილე მორჩილაძე გიორგი შონია გოჩა ნადირაშვილი ანა წიკლაური	გეოლოგია: გ.სიყმაშვილი გ.სადრაძე	სახანძრო უსაფრთხოება: ი. ჯვარაცხელია მ.ძიძიგური	საპროექტო ორგანიზაცია შ.პ.ს "დიზაინ სტუდიო"	მრავალბინიანი საცხოვრებელი სახლი ს/კ 01.10.07.004.069	დამკვეთი: შ.პ.ს "პერსპექტივა 1 " №:405446520

ფერცელი № 44	1:200 მაშტაბი აე - 301 - დგ