არქიტექტურა

ფასადი 10-1

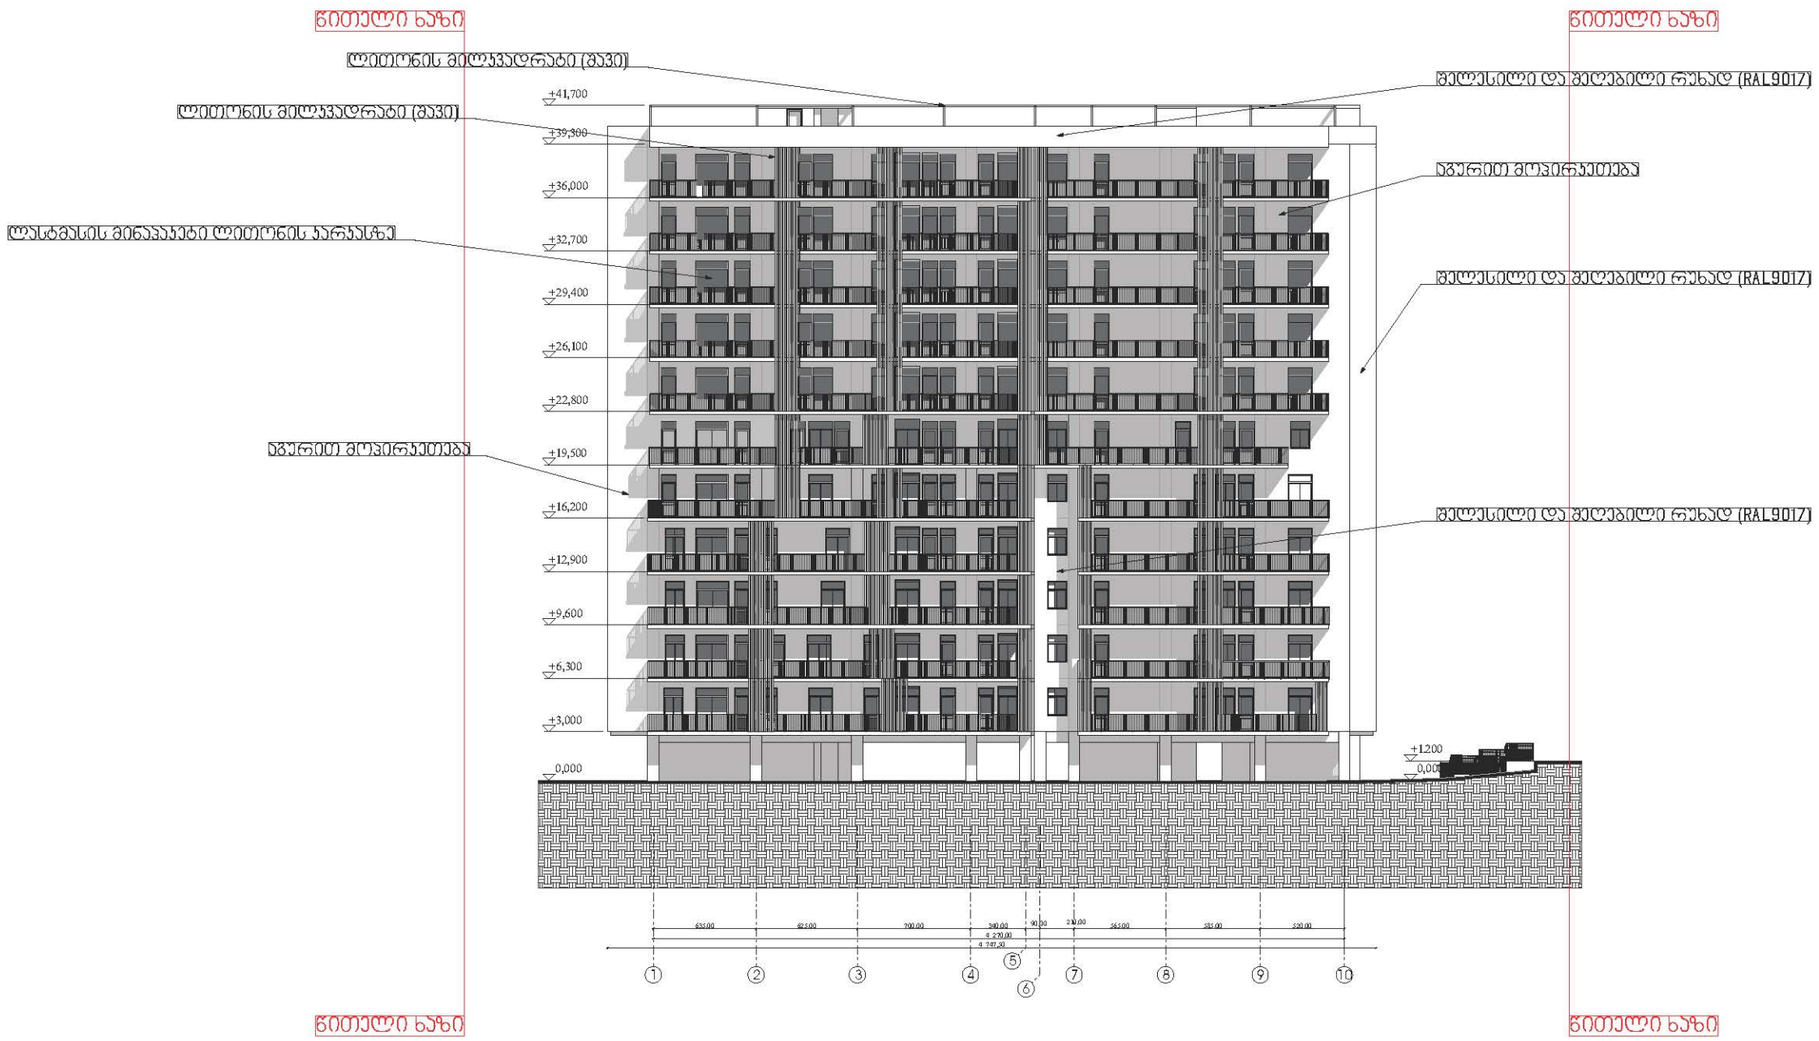

დირექტორი : ჯირილე მორჩილაძე	არქიტექტორი: ჯირილე მორჩილაძე გიორგი შონია გოჩა ნადირაშვილი ანა წიკლაური	გეოლოგია: გ.სიყმაშვილი გ.სადრაძე	სახანძრო უსაფრთხოება: ი. ჯვარაცხელია მ.ძიძიგური	საპროექტო ორგანიზაცია შ.პ.ს "დიზაინ სტუდიო"	მრავალბინიანი საცხოვრებელი სახლი ს/ს 01.10.07.004.069	დამკვეთი: შ.პ.ს "პერსპექტივა 1" №:405446520

ფურცელი №	მასშტაბი 1:200 აპ -202

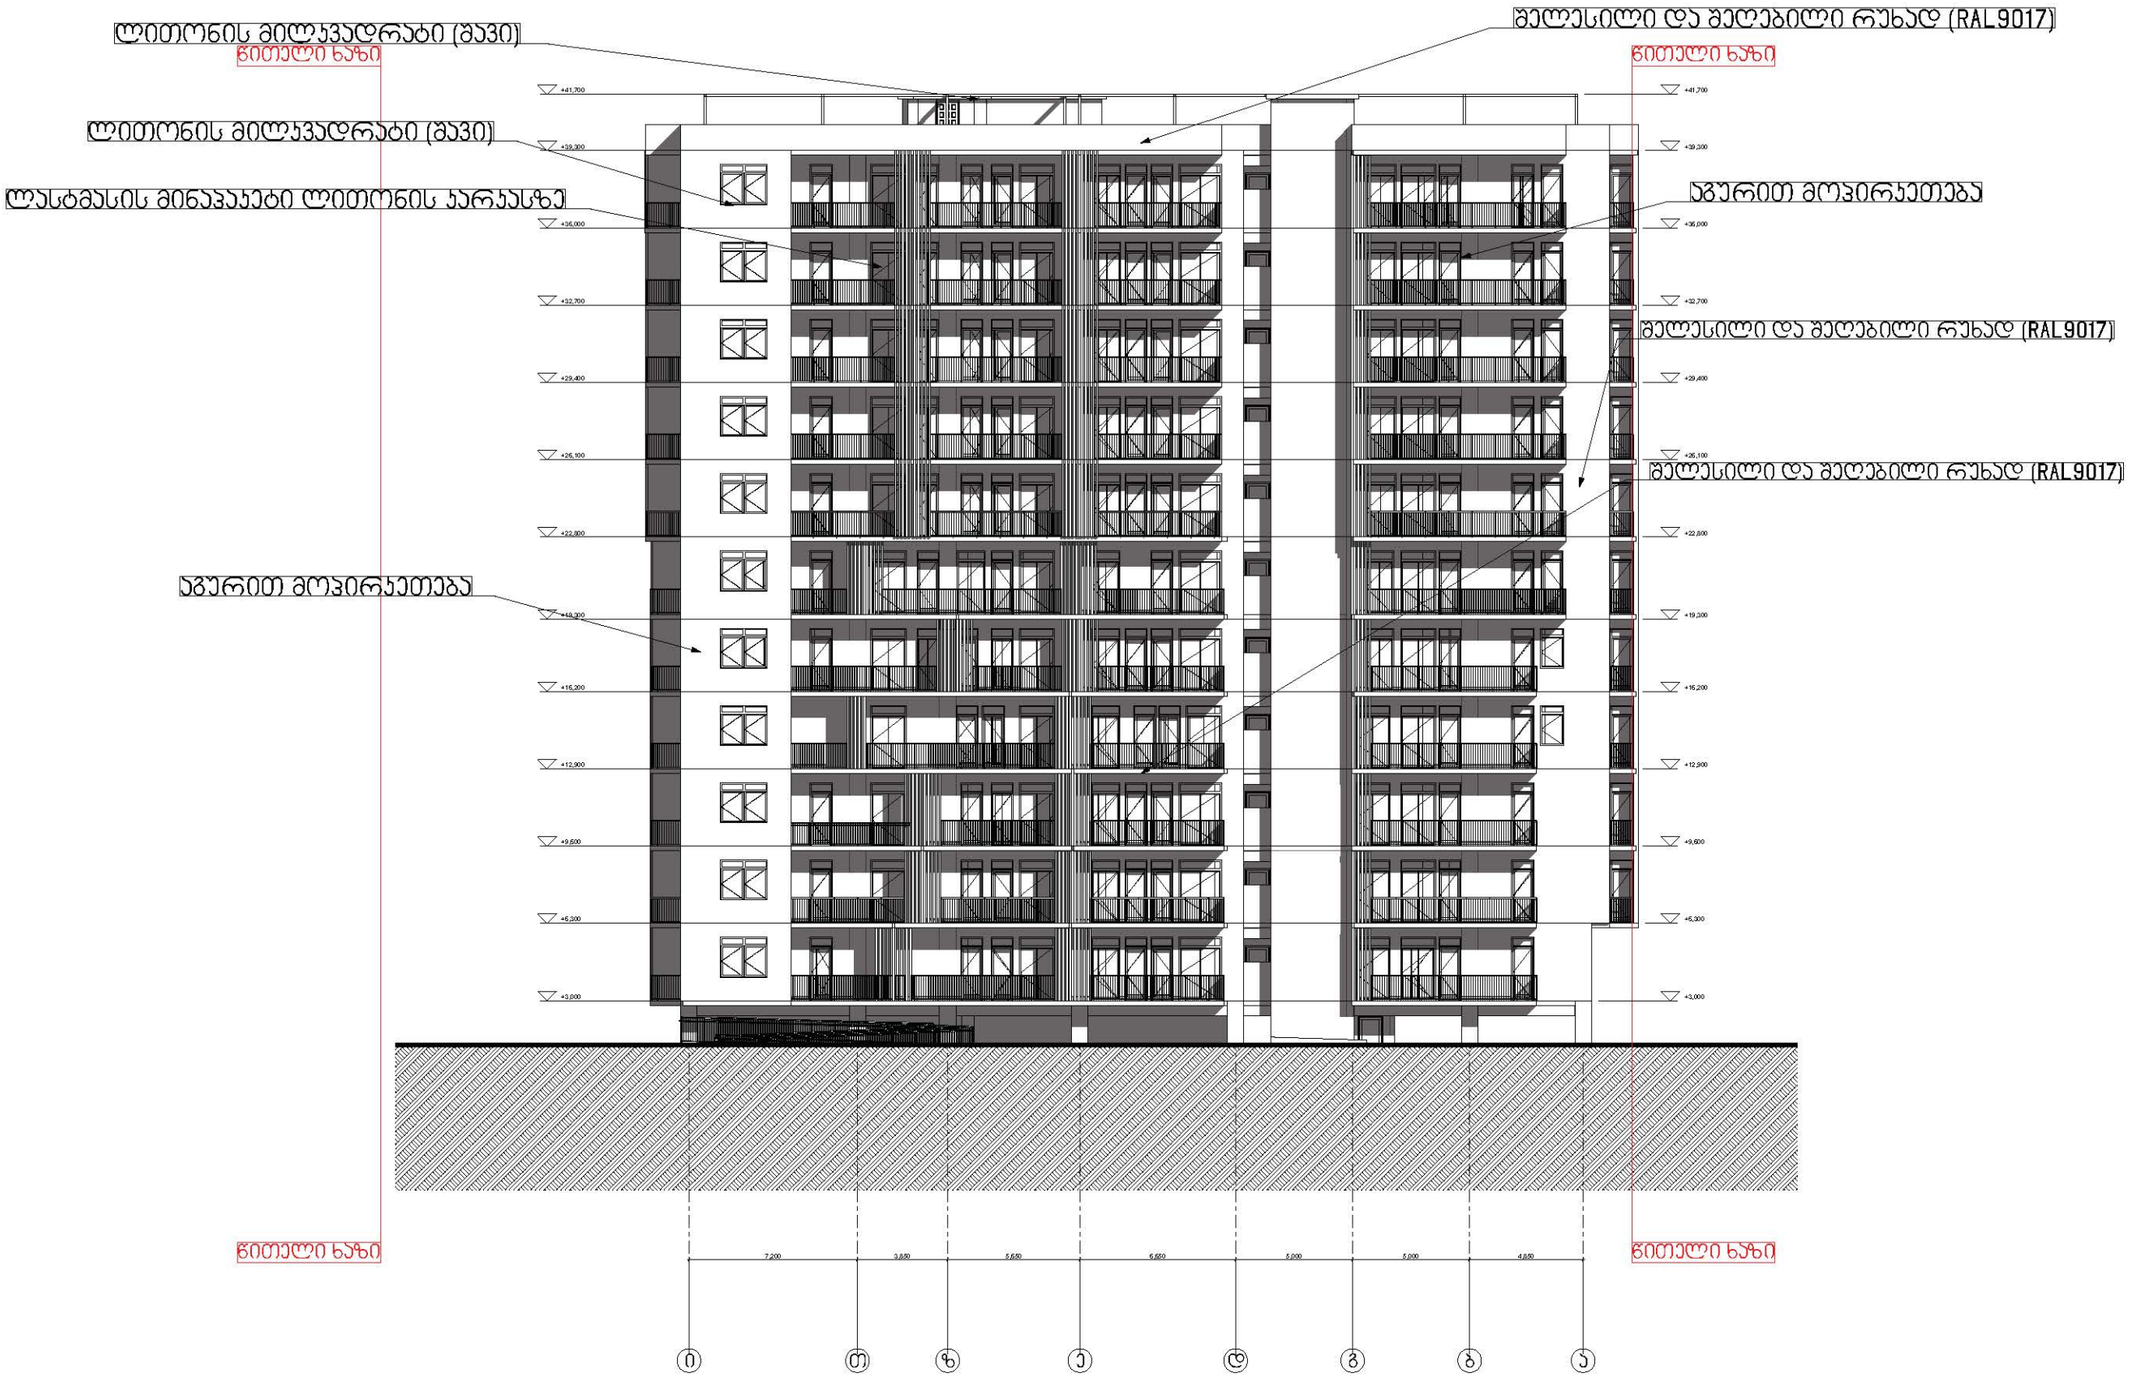

დირექტორი : პირილე მორჩილაძე	არქიტექტორი: პირილე მორჩილაძე გოჩა ნადირაშვილი გიორგი შონია ანა წიკლაური	გეოლოგია: გ.სიყმაშვილი გ.სადრაძე	სახანძრო უსაფრთხოება: ი. კვარაცხელია მ.ძიძიგური	საპროექტო ორგანიზაცია შ.პ.ს "დიზაინ სტუდიო"	მრავალბინიანი საცხოვრებელი სახლი ს/პ 01.10.07.004.069	დამკვეთი: შ.პ.ს "ჰერსპექტივა 1 " №:405446520

არქიტექტურა

ჭრილი ი-ა

პირობითი აღნიშვნები

ფურცელი №	მასშტაბი 1:200 აა -201

ფასადი 10-1

წითელი ხაზი

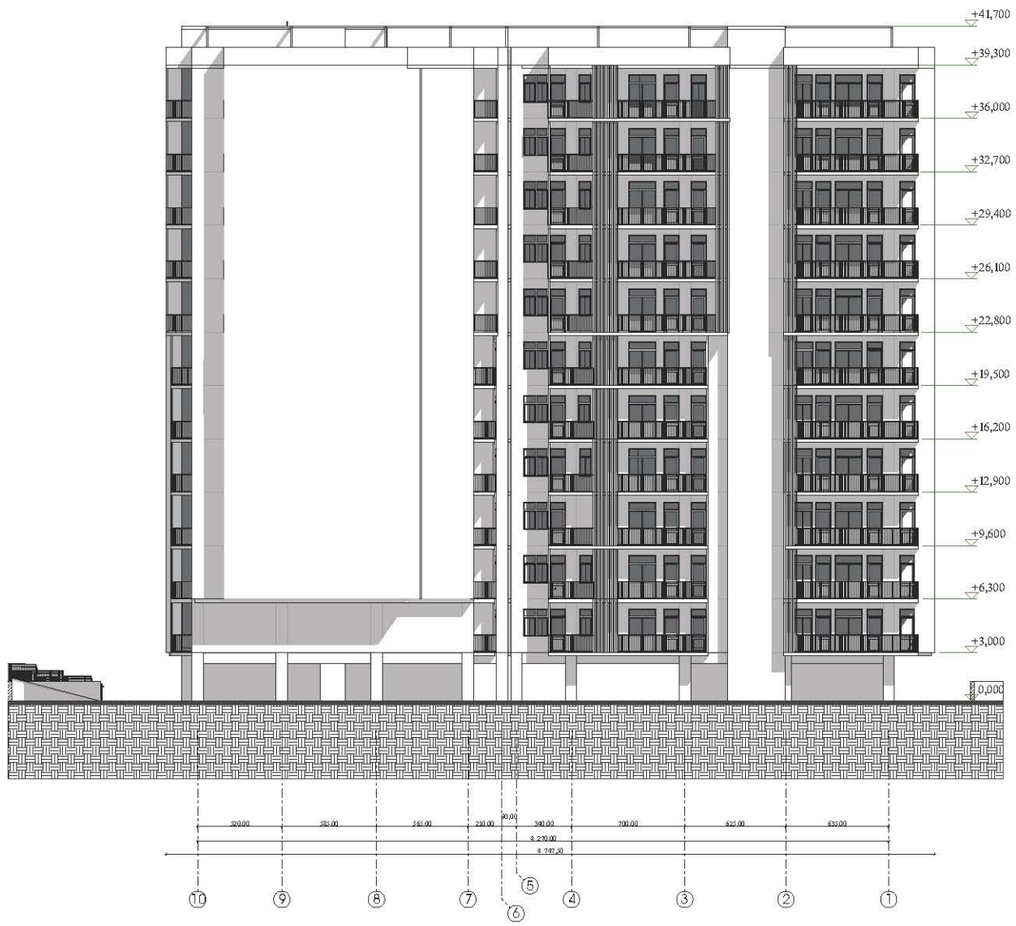

წითელი ხაზი

წითელი ხაზი

წითელი ხაზი

დირექტორი : ჯირილე მორჩილაძე	არქიტექტორი: ჯირილე მორჩილაძე გიორგი შონია გოჩა ნადირაშვილი ანა წიკლაური	გეოლოგია: გ.სიყმაშვილი გ.სადრაძე	სახანძრო უსაფრთხოება: ი. ჯვარაცხელია მ.ძიძიგური	საპროექტო ორგანიზაცია შ.პ.ს "დიზაინ სტუდიო"	მრავალბინიანი საცხოვრებელი სახლი ს/ს 01.10.07.004.069	დამკვეთი: შ.პ.ს "ჰერსპექტივა 1 " №:405446520

ფერცელი	მასშტაბი 1:200
	ა0 -202

ლითონის მილჯვადრატი (შავი)

ლითონის მილჯვადრატი (შავი)

ლასტმასის მინაჯაჯეტი ლითონის ჯარჯასზე

აგურით მოპირკეთება

მწვანე ხაზი

მწვანე ხაზი

+41,900
+39,200
+36,000
+32,700
+29,400
+26,100
+22,800
+19,500
+16,200
+12,900
+9,600
+6,300
+3,000
±0,000

მწვანე ხაზი

მწვანე ხაზი

4,650 5,000 5,000 6,650 5,650 3,850 7,200

ა ბ გ დ ე ზ თ ი

არქიტექტურა

ფრილი ა-ი

პირობითი აღნიშვნები

დირექტორი : ჯირილე მორჩილაძე	არქიტექტორი: ჯირილე მორჩილაძე გოჩა ნადირაშვილი გიორგი შონია ანა წიკლაური	გეოლოგია: გ.სიყმაშვილი გ.სადრაძე	სახანძრო უსაფრთხოება: ი. ჯვარაცხელია მ.ძიძიგური	საპროექტო ორგანიზაცია შ.პ.ს "დიზაინ სტუდიო"	მრავალბინიანი საცხოვრებელი სახლი ს/ე 01.10.07.004.069	დამკვეთი: შ.პ.ს "ვერსპექტივა 1 " №:405446520

ფურცელი №

მასშტაბი 1:200

ა3 -200