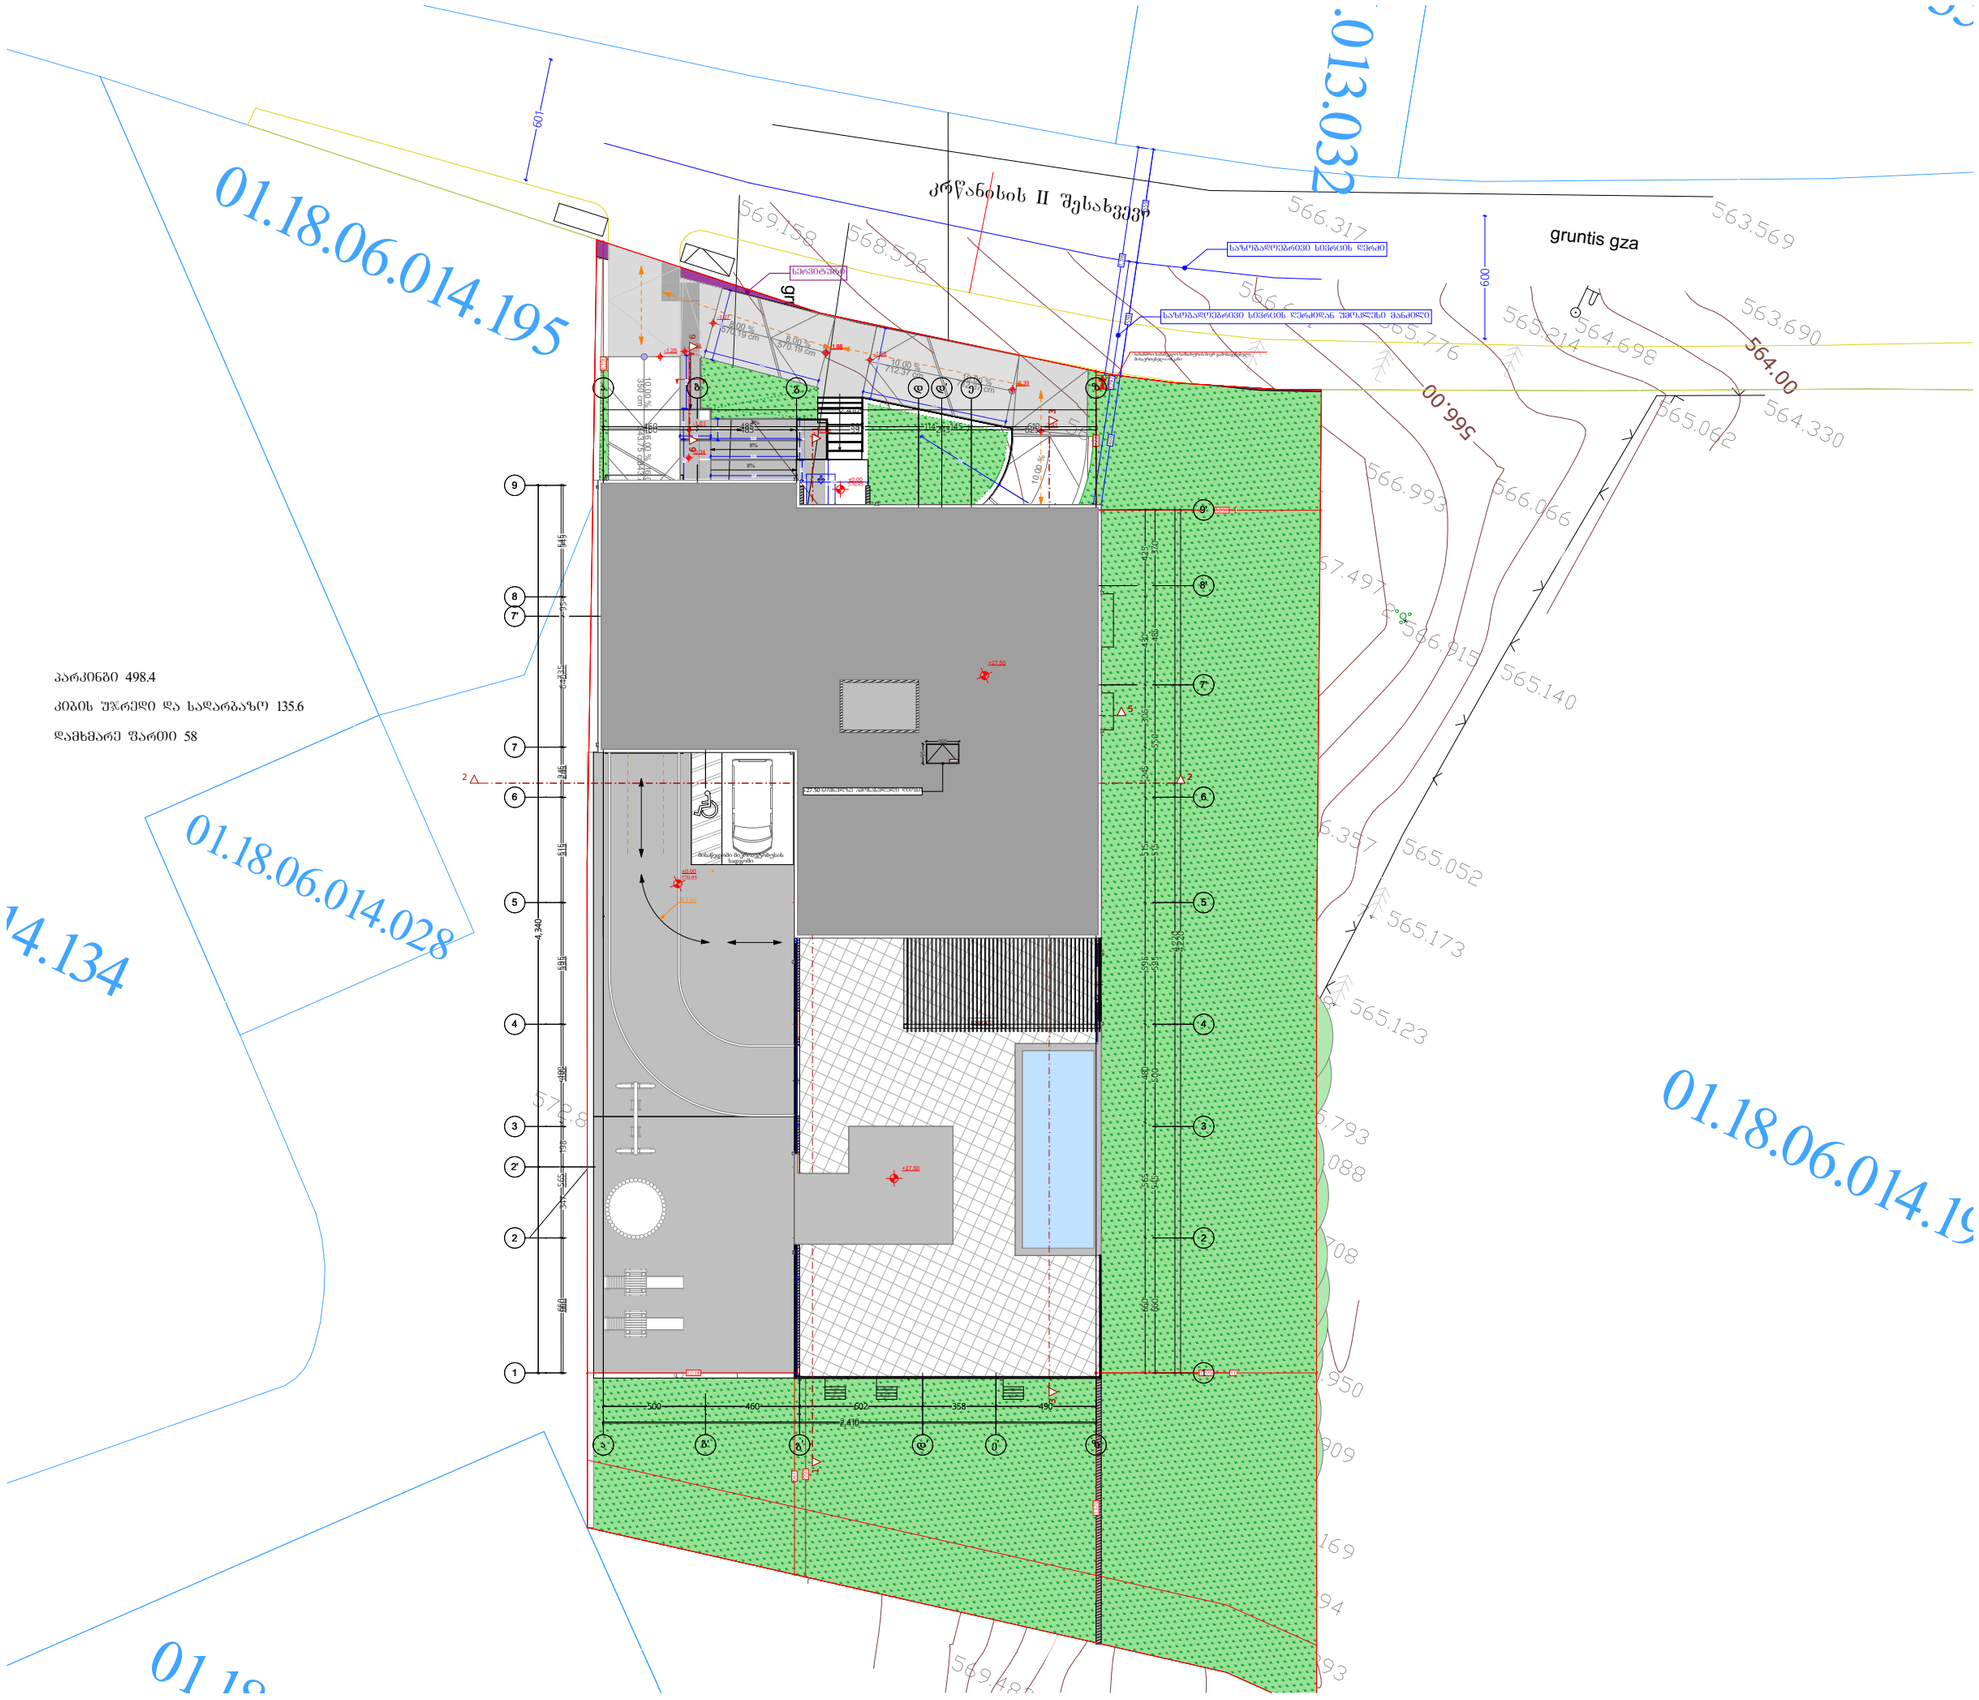


დამგეგმარებელი
DESIGNER IDENTIFICATION BLOCK

პროექტის დასახელება
PROJECT NAME
მრავალბინიანი საცხოვრებელი სახლი

დამკვეთი
CLIENT
ქრწანისი გრინ პარკი

პროექტის მისამართი
PROJECT ADDRESS
ქ.თბილისი, ქრწანისის II შესახვევი, #20

ს/კ 01.18.06.014.199

ეტაპი
STAGE
არქიტექტურული პროექტი

ნახაზის სათაური
TITLE
გენ. გეგმა

შენიშვნა:

ფორმატი	მასშტაბი	ფურცლის N
PAPER SIZE	SCALE	SHEET NO
A3		

არქიტექტორი
თენგიზ ესიავა


ტოპო გეგმა


მისამართი: ქ. თბილისი, კრწანისის II შესახვევი №20, ქ. თბილისი, კრწანისი, სამთავროს რეზიდენციის მიმდებარედ

ფართობი: 2226 კვ.მ

დამკვეთი: შპს "კრწანისი ბრინ პარკი"

საკადასტრო კოდი : 01.18.06.014.199

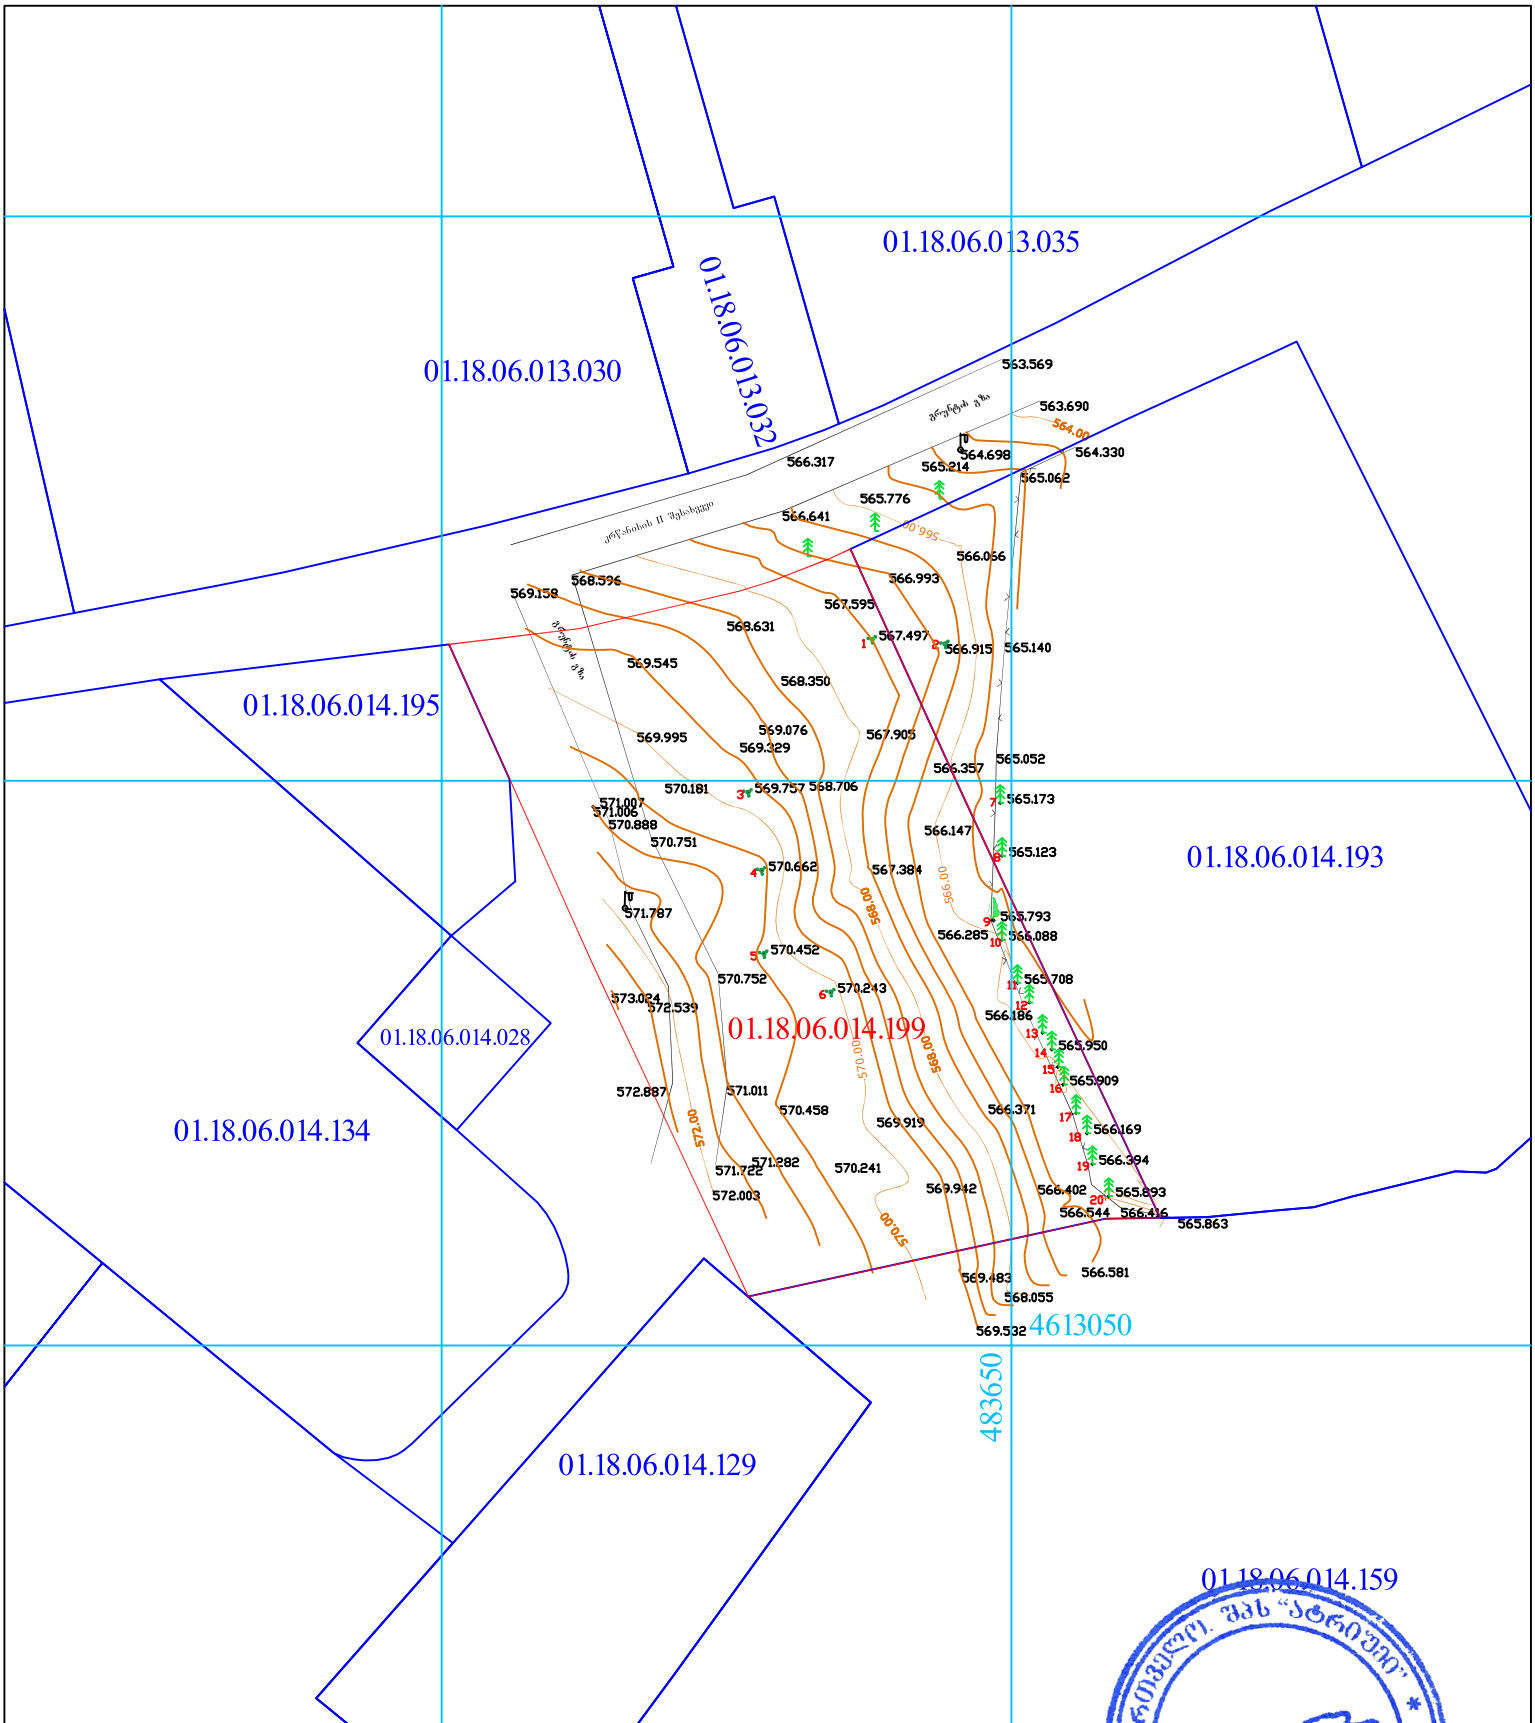

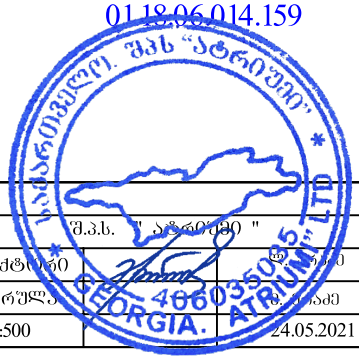

შ.პ.ს. "ატრიუმი"	
დირექტორი	
შეასრულა	
მ. 1:500	24.05.2021