


ვენტილირებადი ფასადი მოპირკეთებული საფასადე შავი აგურით 450.7 მ²




ვენტილირებადი ფასადი მოპირკეთებული საფასადე აგურით 273.7 მ²

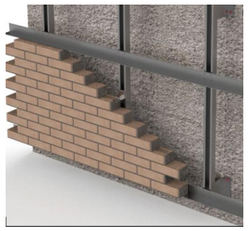

დამგეგმარებელი DESIGNER IDENTIFICATION BLOCK	
პროექტის დასახელება PROJECT NAME	მრავალბინიანი საცხოვრებელი სახლი
დამკვეთი CLIENT	კრწანისი გრინ პარკი
პროექტის მისამართი PROJECT ADDRESS	ქ.თბილისი, კრწანისის II შესახვევი, #20
ს/კ	01.18.06.014.199
ეტაპი STAGE	არქიტექტურული პროექტი
ნახაზის სათაური TITLE	ფასადი ზ-ა
შენიშვნა:	
ფორმატი PAPER SIZE	A3
მასშტაბი SCALE	
ფურცლის N SHEET NO	
არქიტექტორი	თენგიზ ესიავა



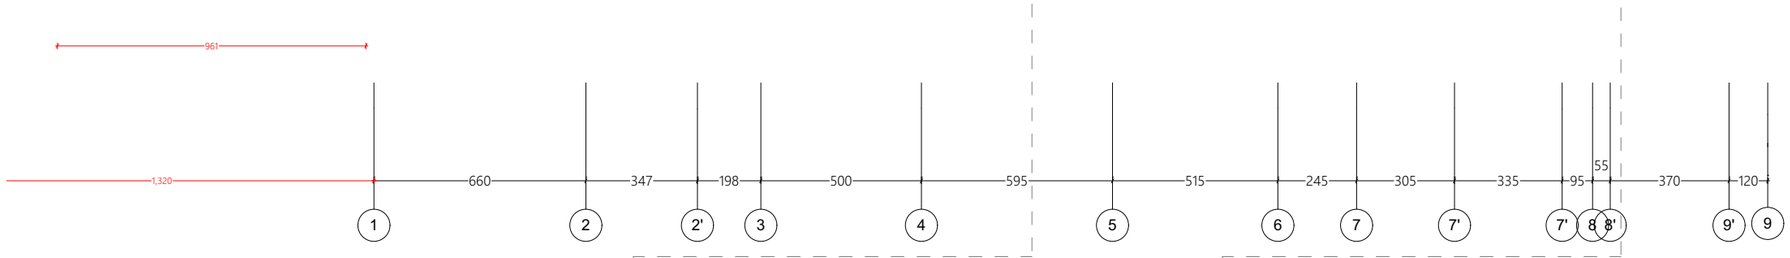



ვენტილირებადი ფასადი მოპირკეთებული საფასადე აგურით 566.3 მ²



ვენტილირებადი ფასადი მოპირკეთებული საფასადე შავი აგურით 702.1 მ²

დამგეგმარებელი
DESIGNER IDENTIFICATION BLOCK

პროექტის დასახელება
PROJECT NAME
მრავალბინიანი საცხოვრებელი სახლი

დამკვეთი
CLIENT
კრწანისი გრინ პარკი

პროექტის მისამართი
PROJECT ADDRESS
ქ.თბილისი, კრწანისის II შესახვევი, #20

ს/კ 01.18.06.014.199


ეტაპი
STAGE
არქიტექტურული პროექტი

ნახაზის სათაური
TITLE
ფასადი 1-10"


შენიშვნა:

ფორმატი	მასშტაბი	ფურცლის N
PAPER SIZE	SCALE	SHEET NO
A3		


არქიტექტორი
თენგიზ ესიავა

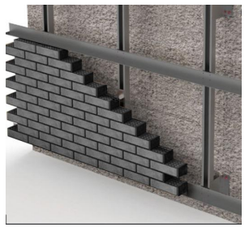

ვენტილირებადი ფასადი მოპირკეთებული საფასადე შავი აგურით 371.1 მ²

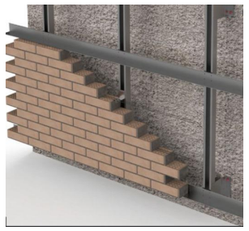

ვენტილირებადი ფასადი მოპირკეთებული საფასადე აგურით 324.6 მ²

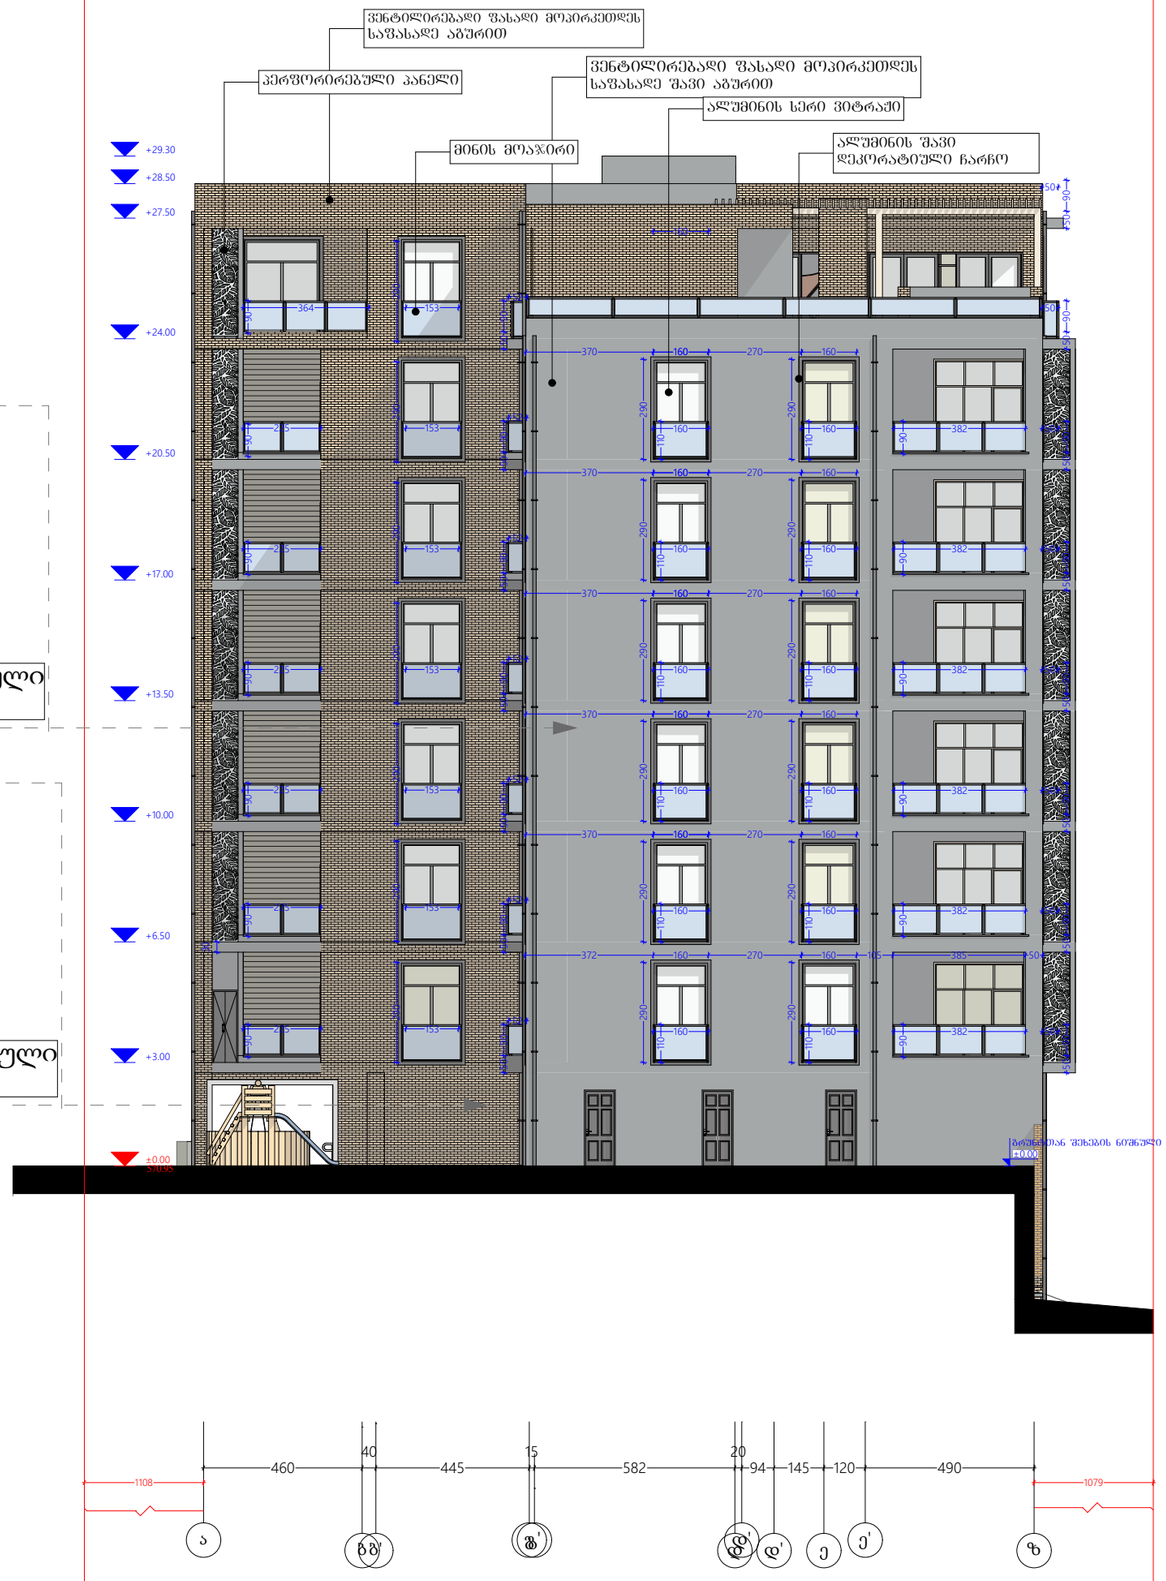

დამგეგმარებელი
DESIGNER IDENTIFICATION BLOCK

პროექტის დასახელება
PROJECT NAME

მრავალბინიანი საცხოვრებელი სახლი

დამკვეთი
CLIENT
კრწანისი გრინ პარკი

პროექტის მისამართი
PROJECT ADDRESS
ქ.თბილისი, კრწანისის II შესახვევი, #20

ს/კ 01.18.06.014.199


ეტაპი
STAGE
არქიტექტურული პროექტი

ნახაზის სათაური
TITLE
ფასადი ა-ზ

შენიშვნა:

ფორმატი	მასშტაბი	ფურცლის N
PAPER SIZE A3	SCALE	SHEET NO

არქიტექტორი
თენგიზ ესიავა

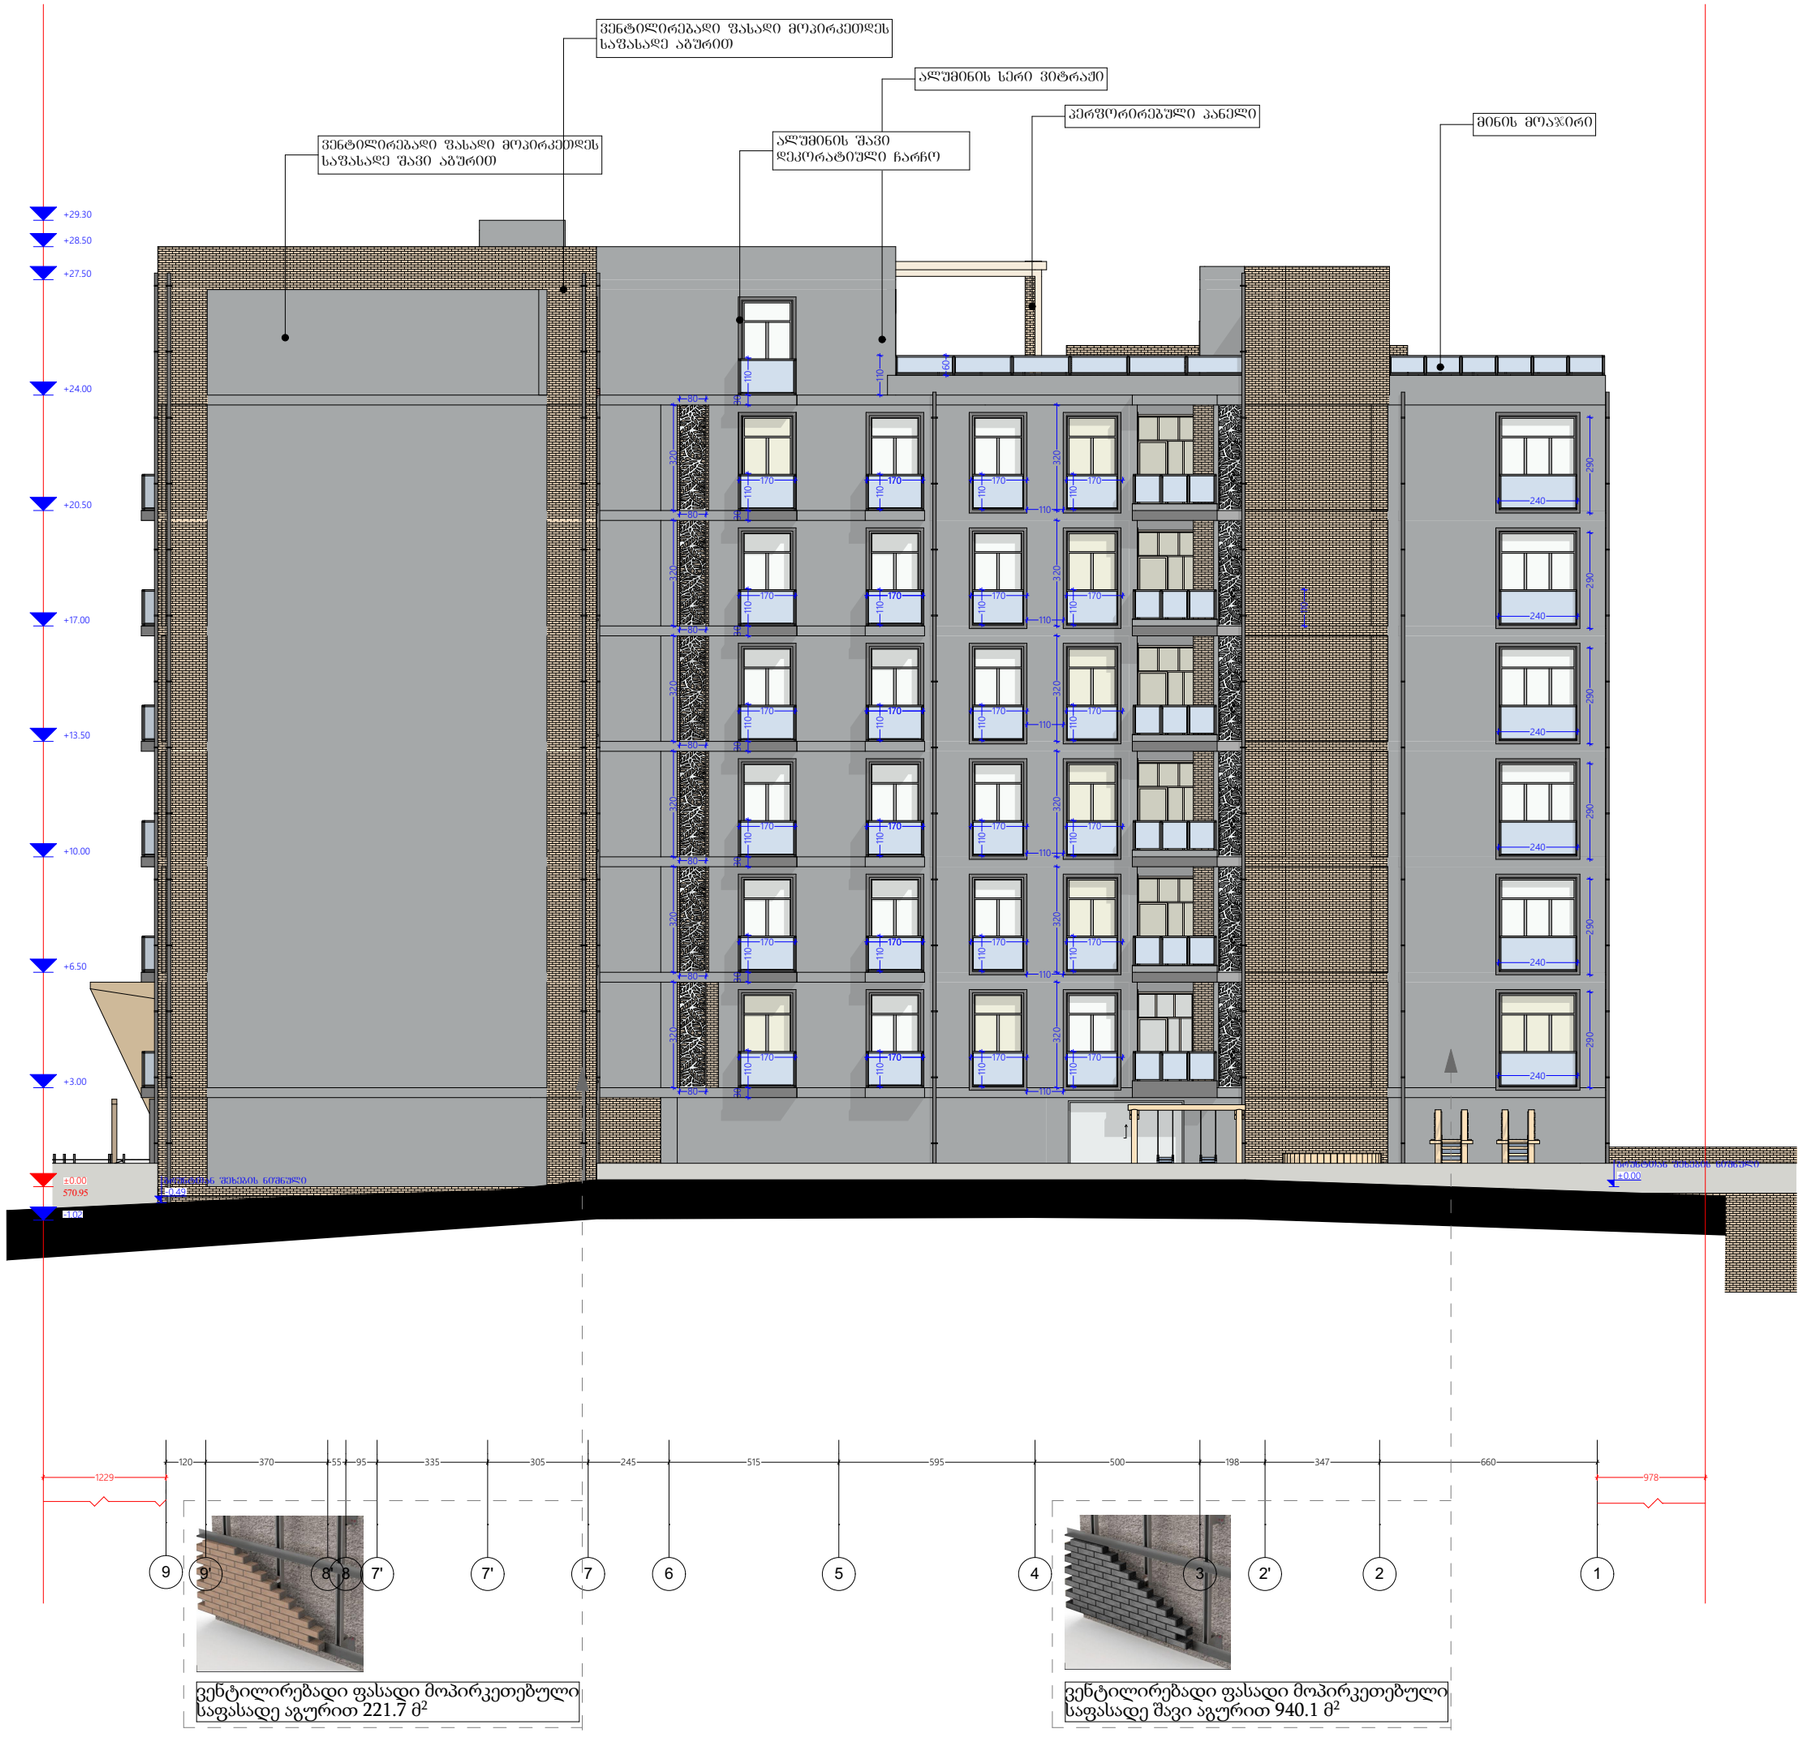

დამგეგმარებელი
DESIGNER IDENTIFICATION BLOCK

პროექტის დასახელება
PROJECT NAME
მრავალბინიანი საცხოვრებელი სახლი

დამკვეთი
CLIENT
კრწანისი გრინ პარკი

პროექტის მისამართი
PROJECT ADDRESS
ქ.თბილისი, კრწანისის II შესახვევი, #20

ს/კ 01.18.06.014.199


ეტაპი
STAGE
არქიტექტურული პროექტი

ნახაზის სათაური
TITLE
ფასადი 10"-1


შენიშვნა:

ფორმატი	მასშტაბი	ფურცლის N
PAPER SIZE A3	SCALE	SHEET NO


არქიტექტორი
თენგიზ ესიავა

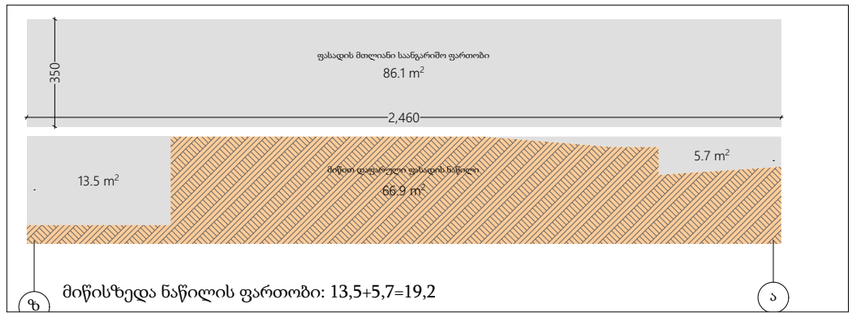


მიწისზედა ნაწილის ფართობი: 13,5+5,7=19,2

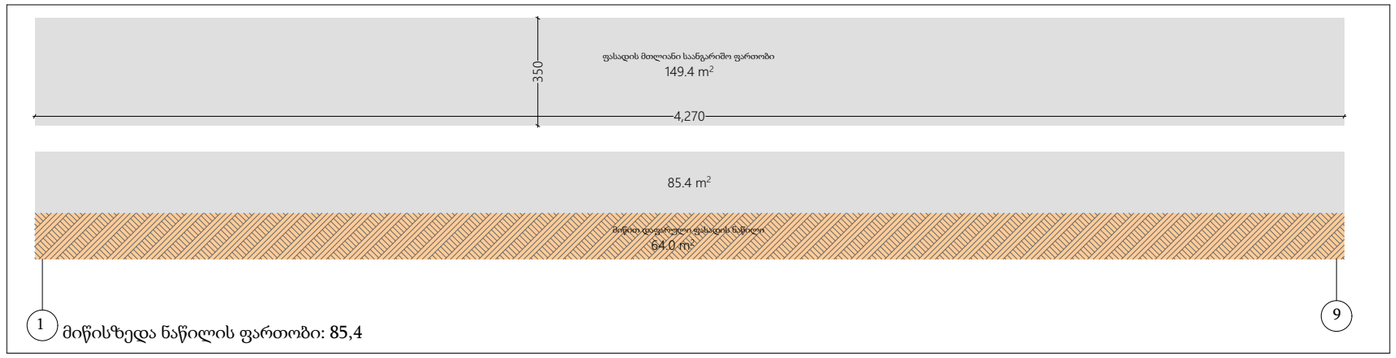

მიწისზედა ნაწილის ფართობი: 85,4

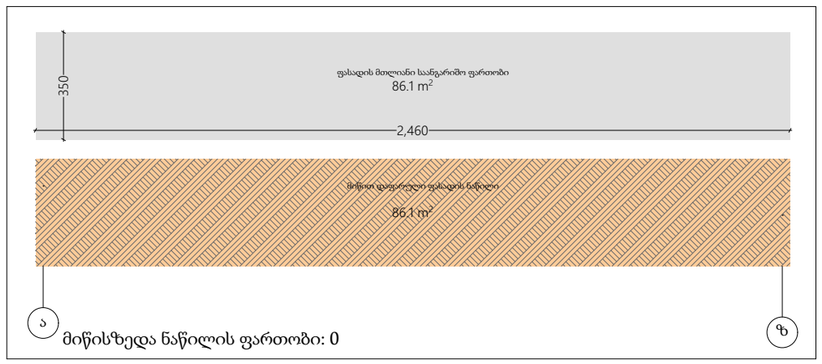

მიწისზედა ნაწილის ფართობი: 0

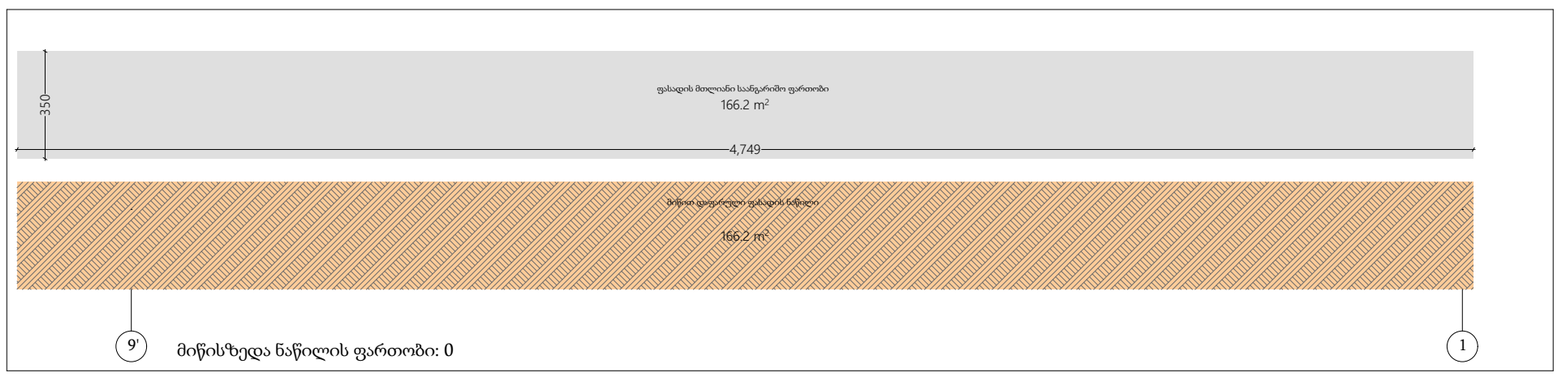

მიწისზედა ნაწილის ფართობი: 0

მიწისზედა ნაწილის ფართობი: S= 85,4+19,2=104,6 მ^2

სართულის პერიმეტრი: 139,39

მიწის ზედაპირიდან სართულის ამოწევის საშუალო სიმაღლე = 104,6/139,39=0,75

დამგეგმარებელი
DESIGNER IDENTIFICATION BLOCK

პროექტის დასახელება
PROJECT NAME
მრავალბინიანი საცხოვრებელი სახლი

დამკვეთი
CLIENT
კრწანისი გრინ პარკი

პროექტის მისამართი
PROJECT ADDRESS
ქ.თბილისი, კრწანისის II შესახვევი, #20

ს/კ 01.18.06.014.199

ეტაპი
STAGE
არქიტექტურული პროექტი

ნახაზის სათაური
TITLE

შენიშვნა:

ფორმატი	მასშტაბი	ფურცლის N
PAPER SIZE A3	SCALE	SHEET NO

არქიტექტორი
თენგიზ ესიავა