I სართულის გეგმა 0,00 ნიშნულზე=469,10
მ 1:100

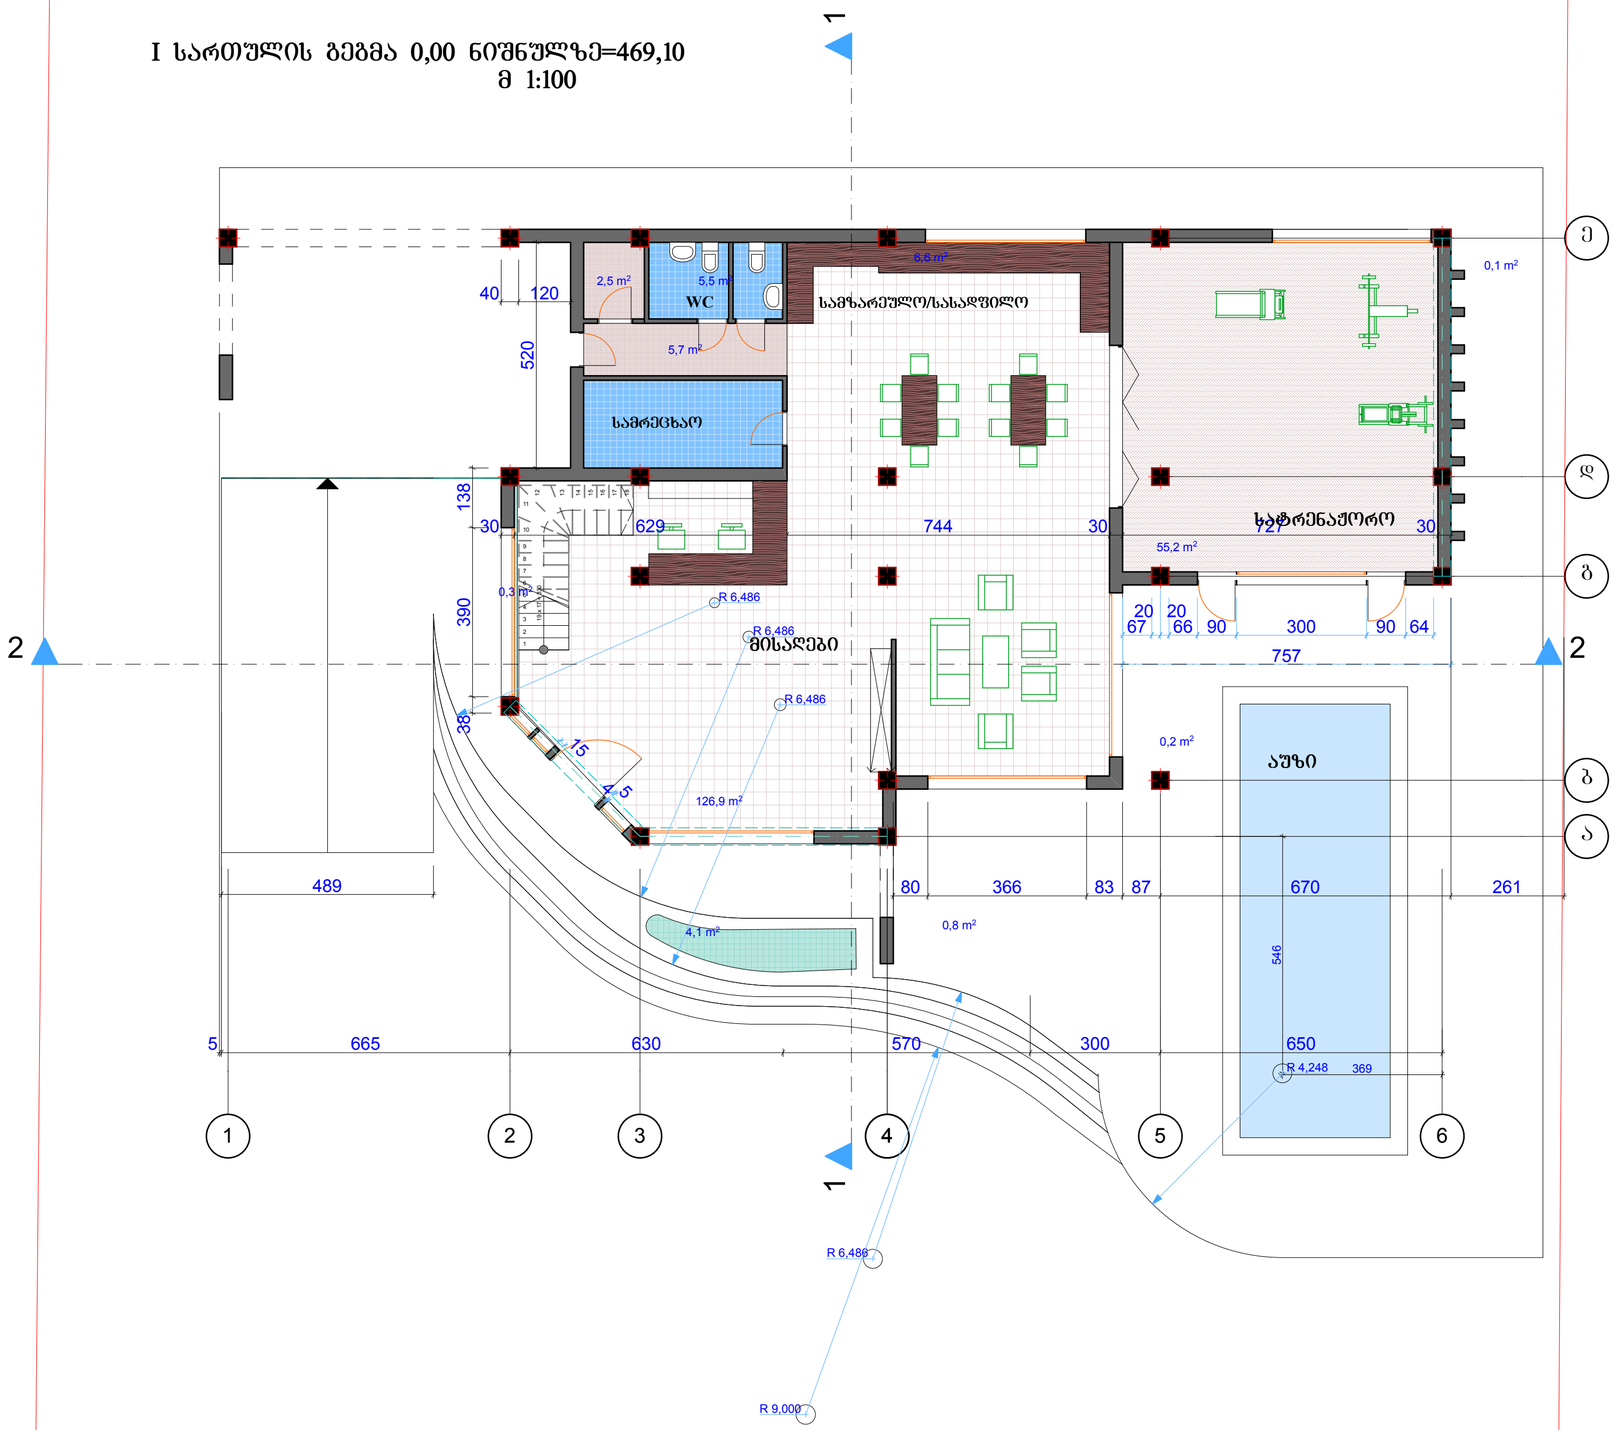

შ.პ.ს. "არკონ ჯგუფი"			ARCON	საოჯახო სასტუმროს ტიპის შენობა ქობულეთის დიდი დღღოგი,საფეხლი დღღოგი ნაკვეთის №01.72.14.038.106
დამკვეთი: შპს"ლუკა M"				
დირექტორი	გ.გომელაური			დაკვეთა №
არქიტექტორი	ა.სარალიძე			
კონსტრუქტორი	გ.გომელაური		გეგმა 0,00 ნიშნულზე	
			1:100	
				ფურცელი №

II სართულის გეგმა 3,30 ნიშნულზე
მ 1:100

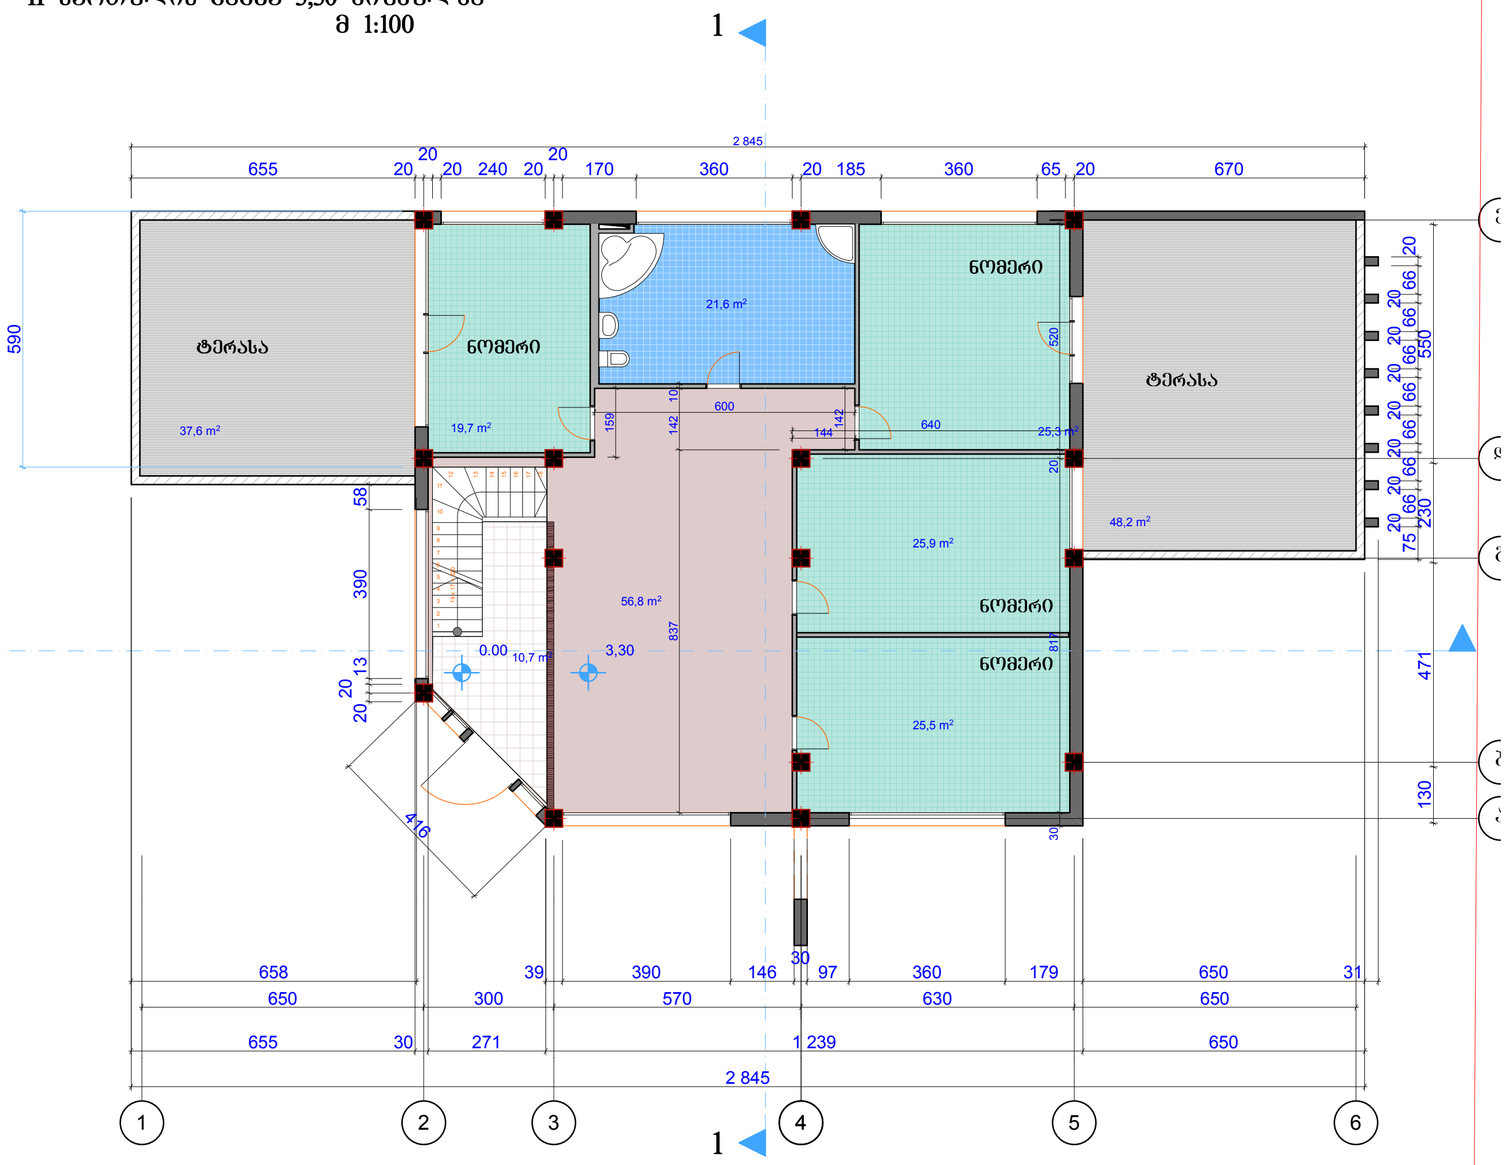

შ.პ.ს. "არკონ ჯგუფი"			საერთაშორისო სასტუმროს ტიპის შენობა ქ.თბილისში ფიდი დელიფებ,ალუზეთი დელიფი ნაკვეთის №01.72.14.038.106	
დამკვეთი: შპს"ლუკა M"				
დირექტორი	გ.გომელაური			დაკვეთა №
არქიტექტორი	ა.სარალიძე		გეგმა 3,30 ნიშნულზე მ 1:100	
კონსტრუქტორი	გ.გომელაური			
				ფურცელი №

სახურავის გეგმა მ 1:100

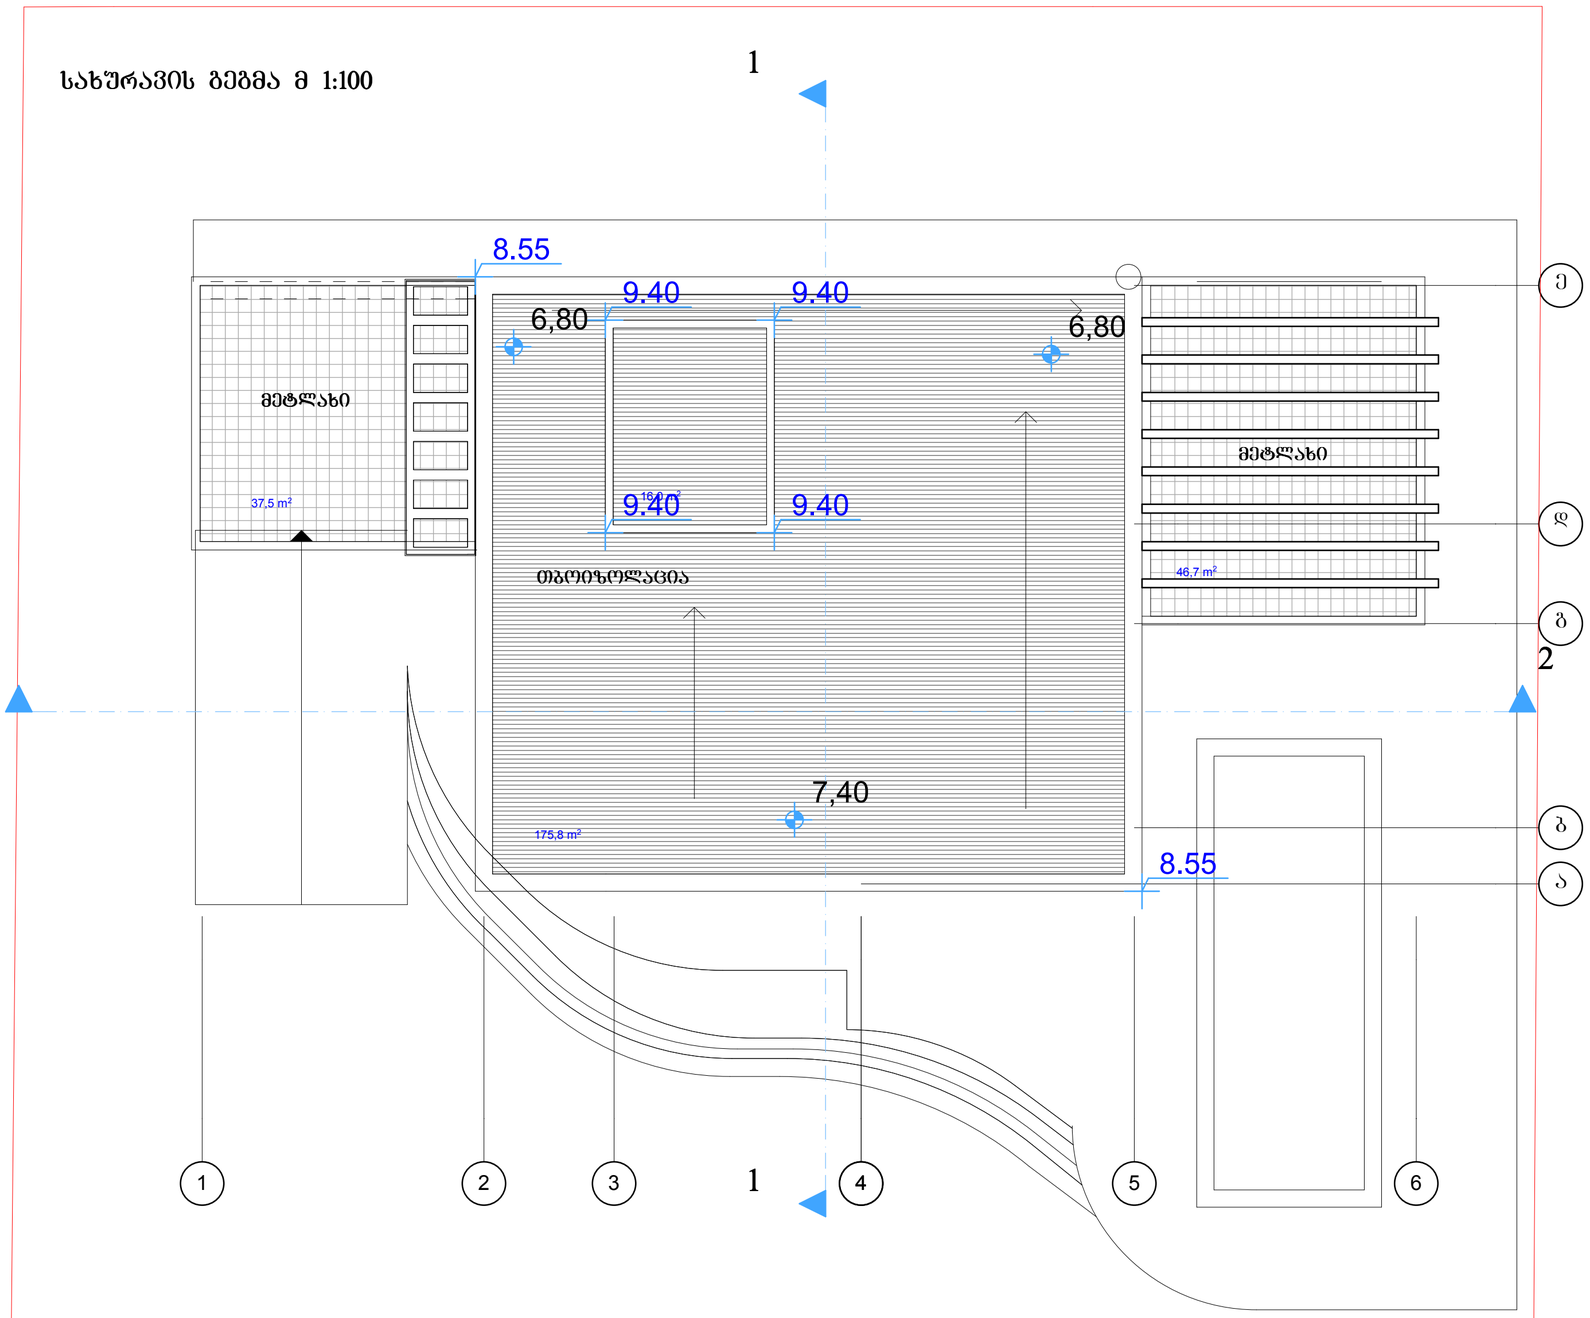

შ.პ.ს. "არკონ ჯგუფი"			საოჯახო სახტუმროს ტიპის შენობა ქ.თბილისში ფიროსმანის,ალუბლის ფიროსმანის ნაკვეთის №01.72.14.038.106	
დამკვეთი: შპს"ლუკა M"				
დირექტორი	გ.გომელაური			დაკვეთა №
არქიტექტორი	ა.სარალიძე		სახურავის გეგმა	
კონსტრუქტორი	გ.გომელაური		მ 1:100	
				ფურცელი №