ჭრილი 1-1

საკადასტრო საზღვარი

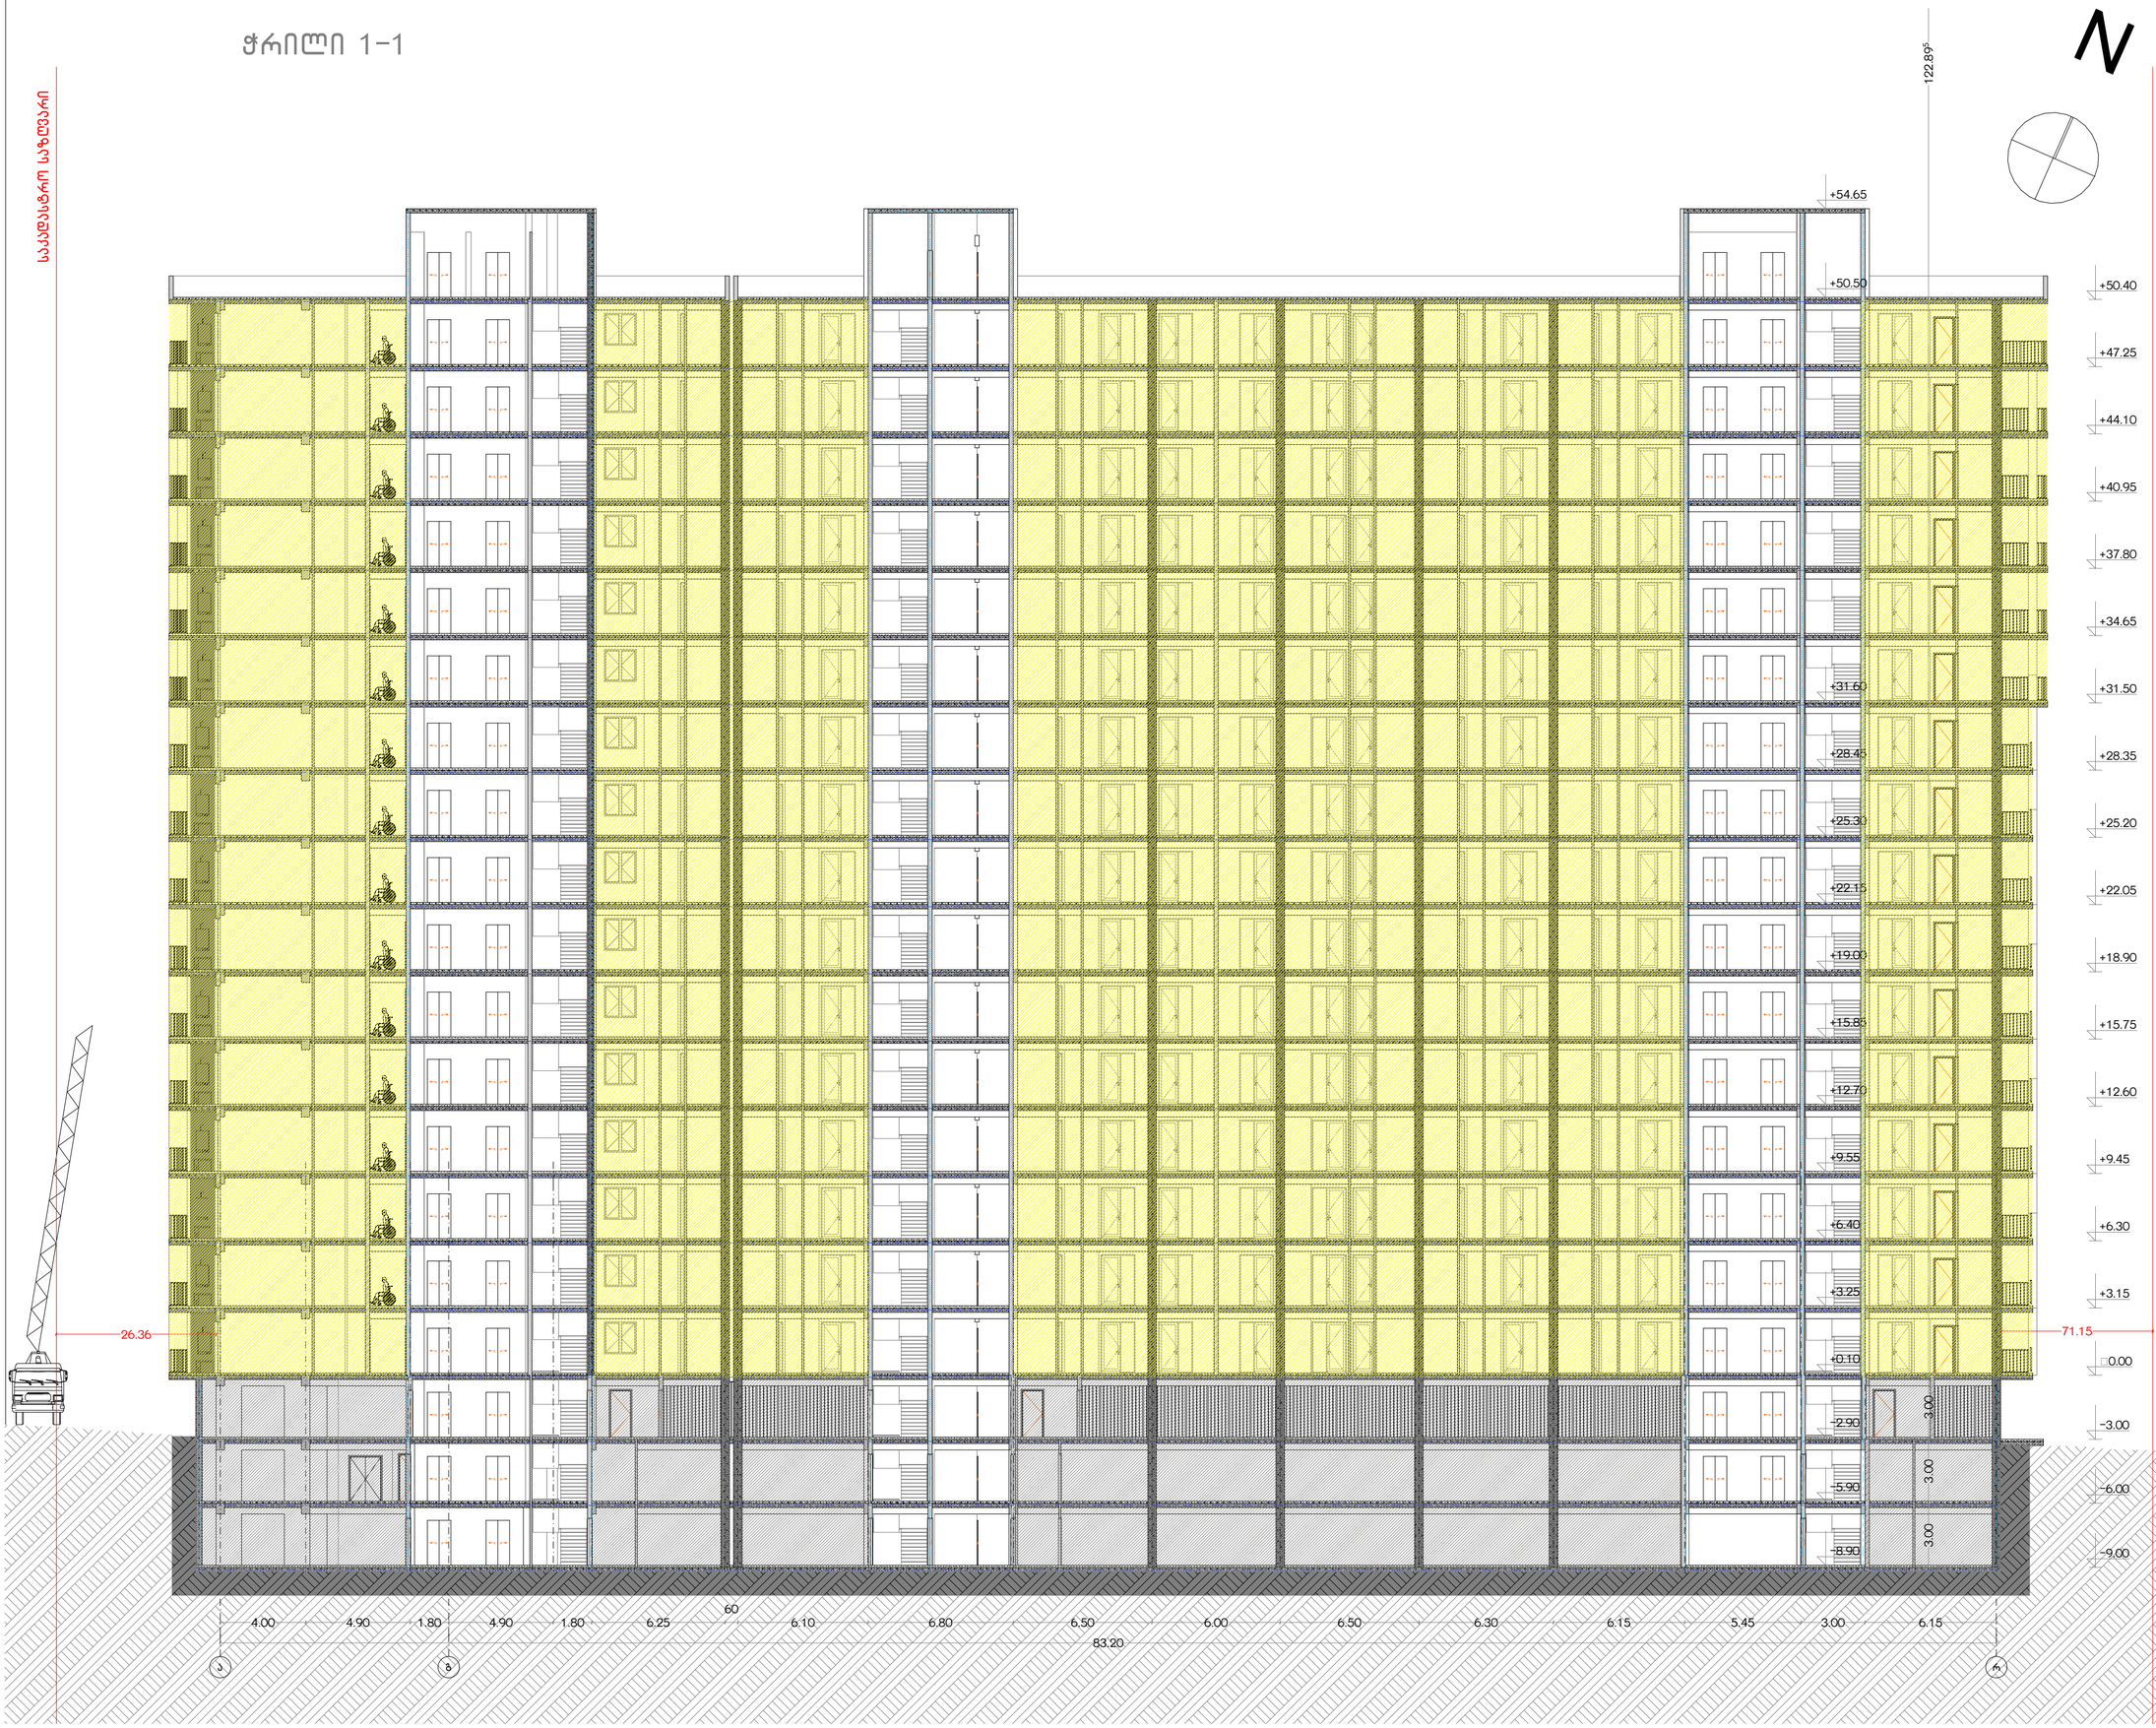

მრავალბინიანი საცხოვრებელი სახლი მუხიანი "3 ბ" ბლოკი

ობიექტის მისამართი: ქ.თბილისი, ვაკის რაიონი, მუხიანი, მიკრორაიონი IV, რაიონირების ცვლილების პროექტი (ს.კ. 01.11.17.005.154)

დამკვეთი

შ.პ.ს. "მუხიანი დეველოპმენტი"

საიდენტიფიკაციო კოდი: 400270407

სიტუაციური სქემა



ბ ბლოკი

ტექნიკურ- ეკონომიკური მაჩვენებლები

საცხოვრებელი ფართი:

სახაფხულო ფართი:

სადარბაზო-კიბის უჯრედის ფართი:

ავტოსადგომის ფართი:

დამხმარე ფართი:

შენიშვნები:

* ნახაზი შესრულებულია სანტიმეტრებში

* ნახაზზე მოცემულია არქიტექტურული და კონსტრუქციული ნაწილები

* არქიტექტურულ გეგმებზე დატანილია ხანძარსაწინააღმდეგო სისტემა

პირობითი აღნიშვნები

საპროექტო ორგანიზაცია

თანამდებობა	გვარი	ხელმოწერა
მთ.არქიტექტორი	ლ. მაღლაკელიძე	
არქიტექტორი	მ. წოწალაური	
არქიტექტორი	ქ. მაისურაძე-კვინიკი	
არქიტექტორი	ნ. ნინანია	
კონსტრუქტორი		
პროექტ მენეჯერი		

ნახაზის სახელი

ჭრილი 1-1

ურბლის სახელი	ფურცელი
-100	A-300
ორმატი	მასშტაბი
,2	1:
არეული	რევიზია №

საკვლასტრო საზღვარი

საკვლასტრო საზღვარი

ჭრილი 2-2

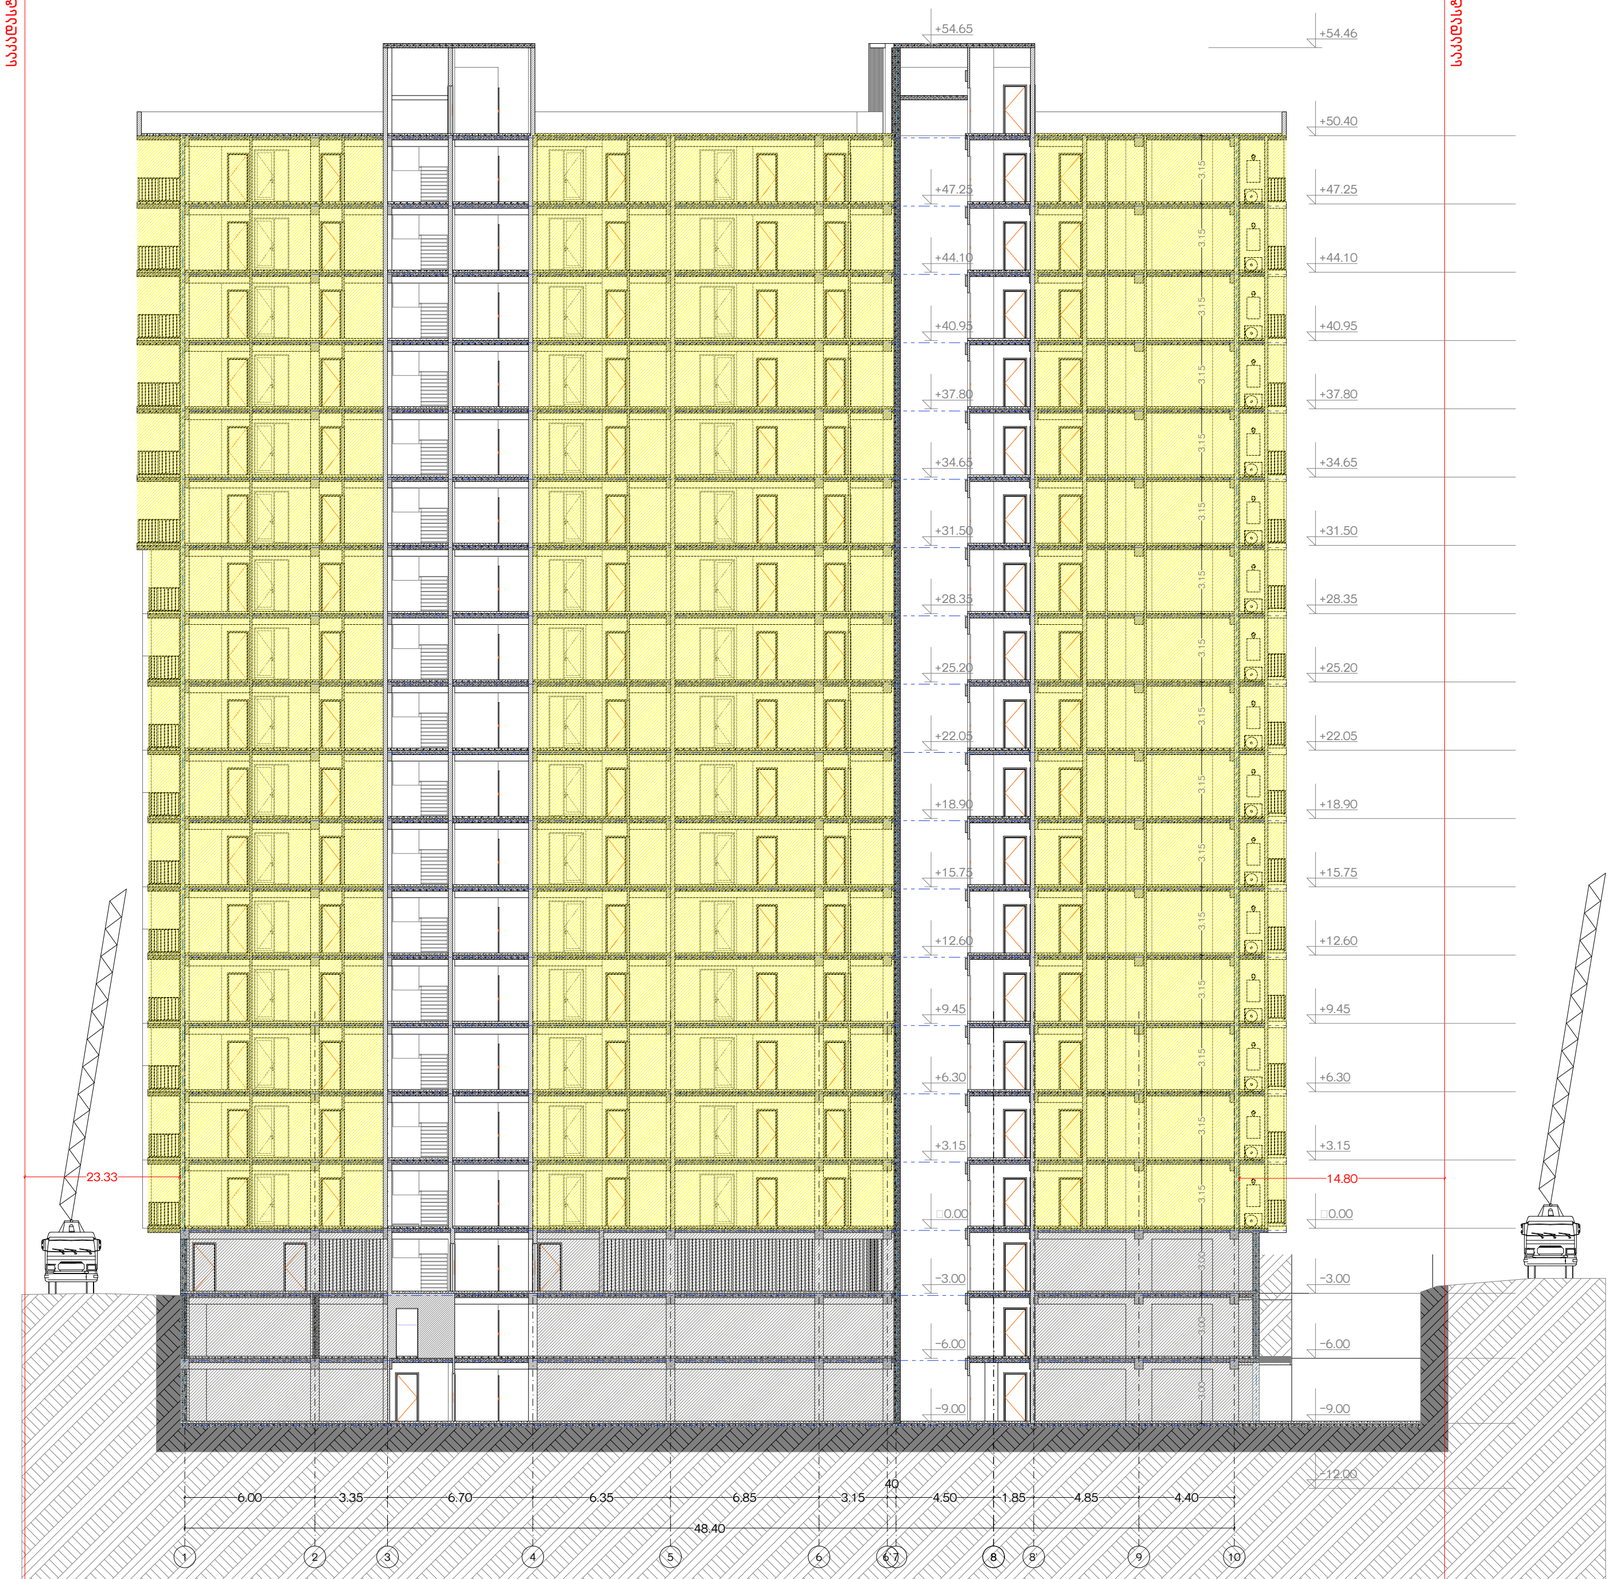

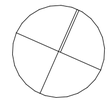

მრავალბინიანი საცხოვრებელი სახლი მუხიანი "3 ბ" ბლოკი

ობიექტის მისამართი: ქ.თბილისი, ღასახლება მუხიანი, მიკრორაიონი IV, რაიონქარხნის მოკირწყლული მხარეს (ს.კ. 01.11.17.005.154)

დამკვეთი

შ.პ.ს. "მუხიანი დეველოპმენტი"

საიდენტიფიკაციო კოდი: 400270407

სიტუაციური სქემა



ბ ბლოკი

ტექნიკურ- ეკონომიკური მაჩვენებლები

საცხოვრებელი ფართი:

სახაფხულო ფართი:

სადარბაზო-კიბის უჯრედის ფართი:

ავტოსადგომის ფართი:

დამხმარე ფართი:

შენიშვნები:

* ნახაზი შესრულებულია სანტიმეტრებში

* ნახაზზე მოცემულია არქიტექტურული და კონსტრუქციული ნიშნულები

* არქიტექტურულ გეგმებზე დატანილია ხანძარსაწინააღმდეგო სისტემა

ეირომბითი აღნიშვნები

საპროექტო ორგანიზაცია

თანამდებობა	გვარი	ხელმოწერა
მთ.არქიტექტორი	ლ. მაღლაკელიძე	
არქიტექტორი	ბ. ჩიკლაშვილი	
არქიტექტორი	ქ. მამათელაშვილი	
არქიტექტორი	ია. ნანიძე	
კონსტრუქტორი		
პროექტ მენეჯერი		

ნახაზის სახელი

ჭრილი 2-2

ფურცლის სახელი	ფურცელი
A-100	A-301
ფორმატი	მასშტაბი
A2	1:
თარიღი	რევიზია №