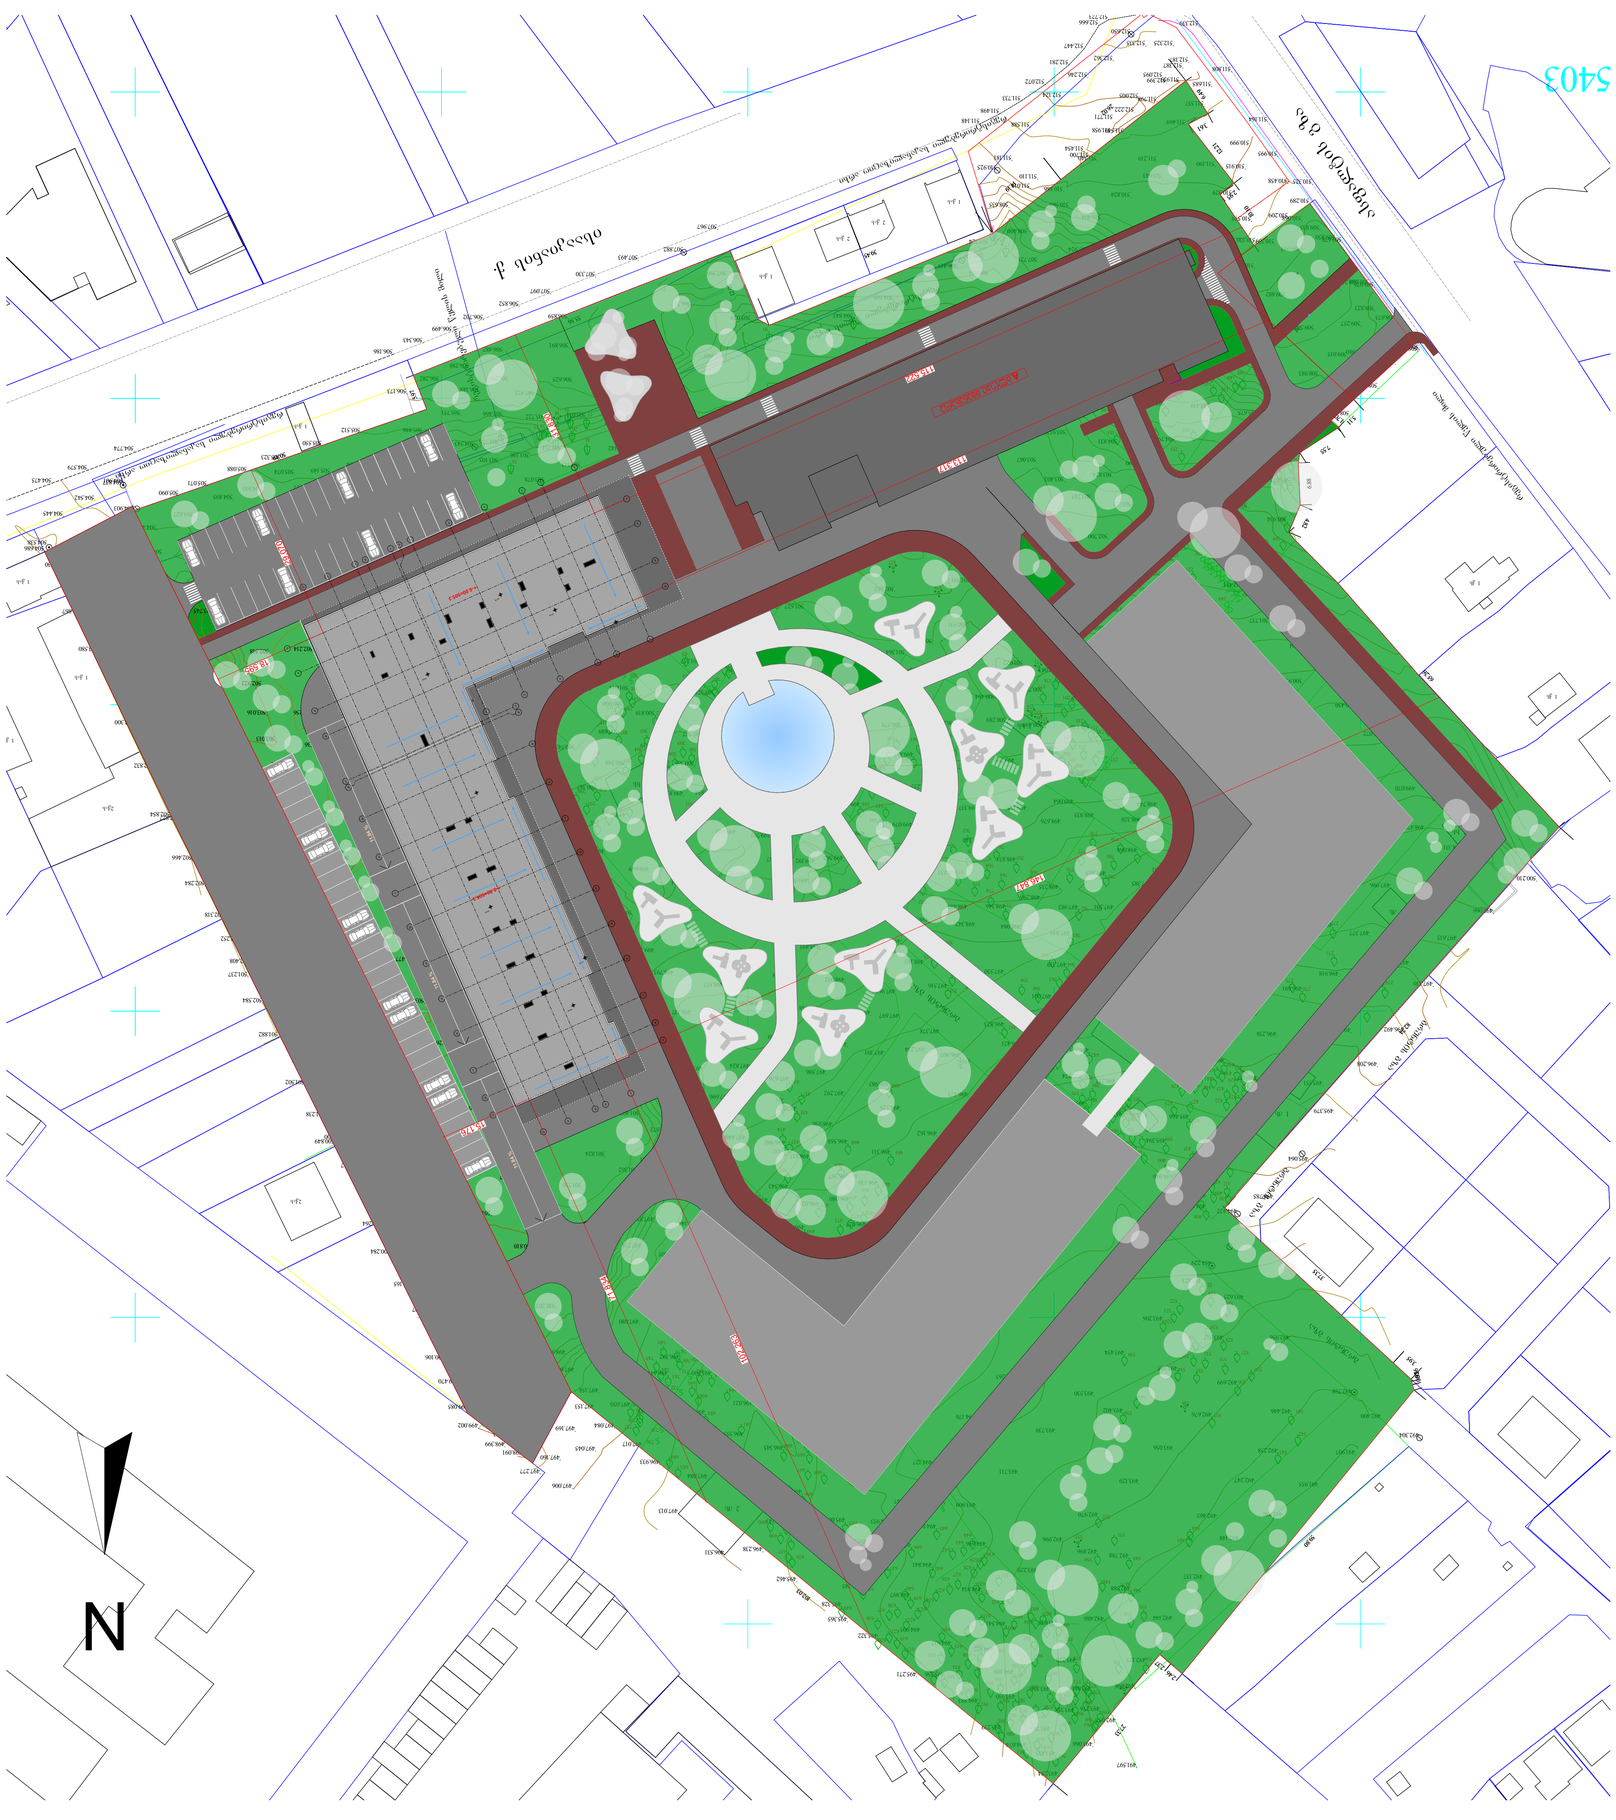
5403
Ավագյանների 3 նրբ.
Ավագյան 3 փ.
Ավագյան 3 փ. նրբանցքի կենտրոնական առանցքի նշագիծ

ტოპო გეგმა

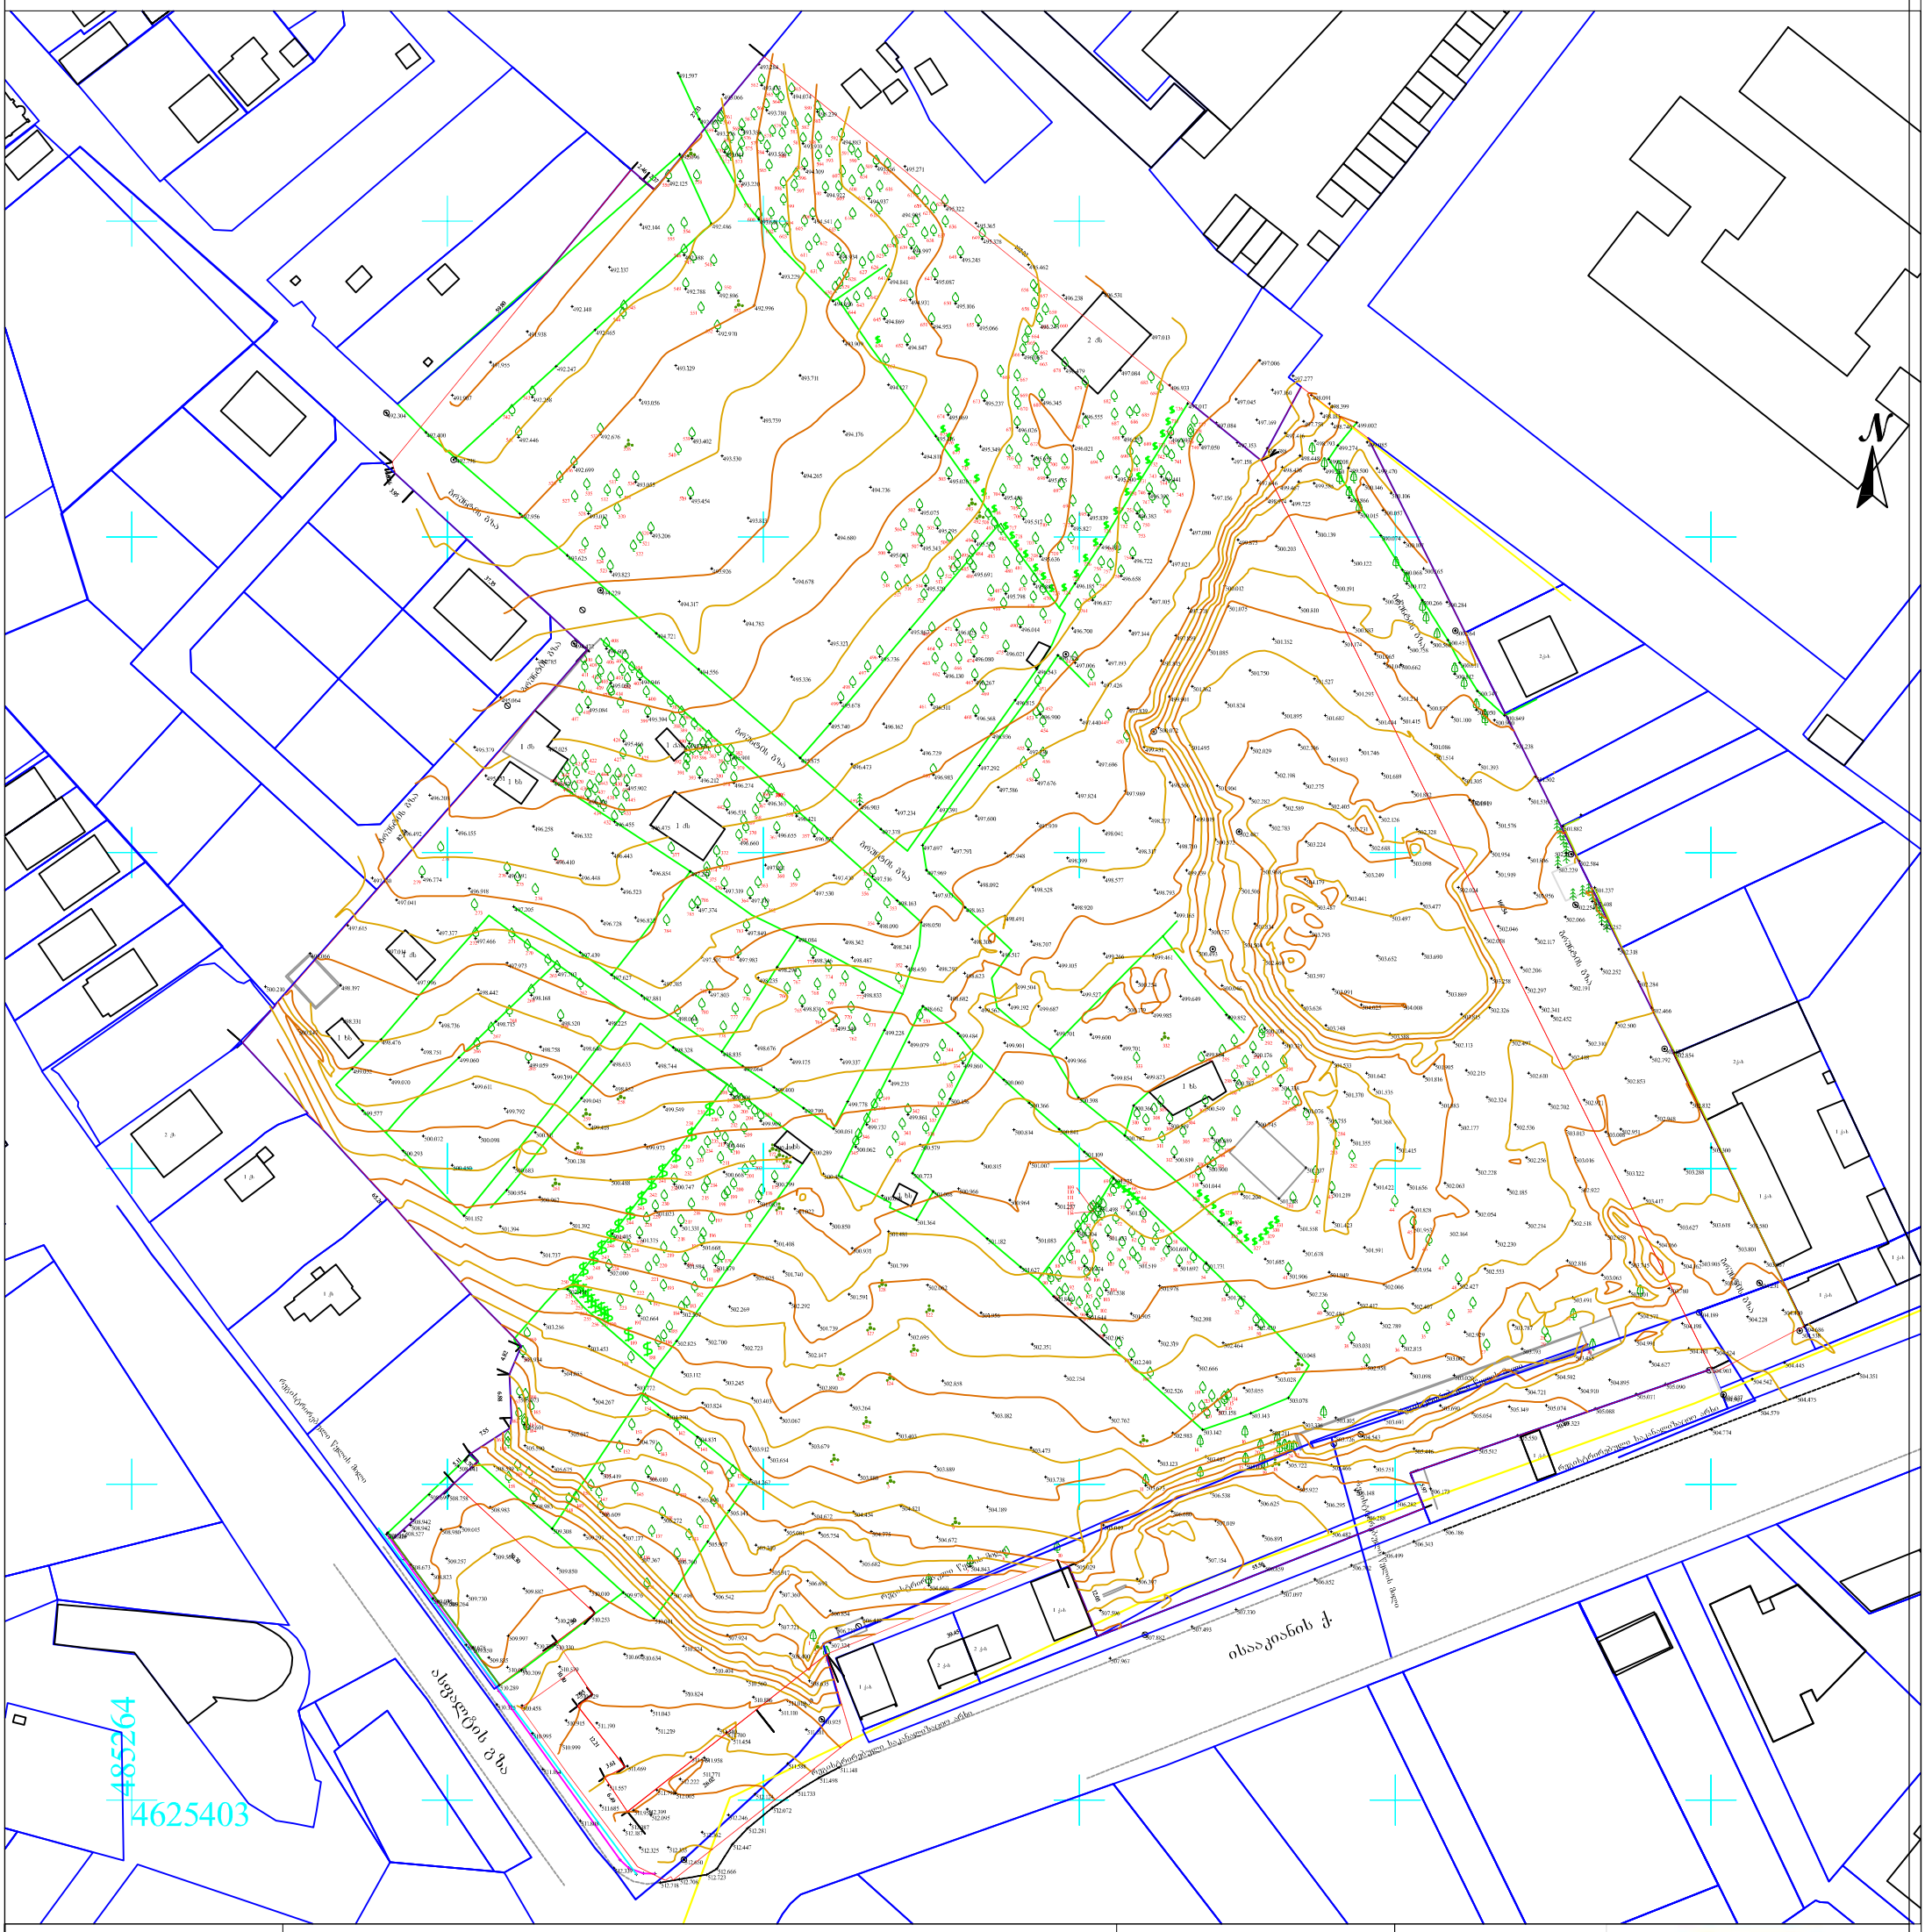

პირობითი აღნიშვნები	შენიშვნა: მიწის სამუშაოები შეათანხმეთ შესაბამის კომუნიკაციის წარმომადგენლებთან				პროექცია UTM 38N საკოორდინატო სისტემა WGS 84	შპს,,GPS სერვისი" ქ. თბილისი, დედაენის პარკის მიმდებარე ტერიტორია
მიწისქვეშა კომუნიკაციები	ნაკვეთის საზღვარი	ბუჩქი	ცოცხალი ღობე	ღობე		Ltd "GPS service" მობ. +995 597-33-08-34. E-mail: ilobazerashvili@gmail.com
გზა	შენობა	გაზონი	ხეების რიგი	ბორდიური		
დენის კაბელი	არკა	სამეთვალყურეო ჭები	ტრანსფორმატორი	ბეტონი	დირექტორი	
გაზის მილი	ფარდული	ძეგლი	რადიო ან ტელე ანძა	კედელი	კომპ. უზრუნველყოფა	ი. ბაზერაშვილი
წყლის მილი	კიბე	შადრევანი	ლამპიონები	საყრდენი კედელი	აზომა	
კავშირგაბმულობა	ფოთლოვანი ხე	ონკანი	ელექტრო ბოძი	ბილიკი		
	წიწვოვანი ხე	წყარო ან ჭა	რკინიგზა	გზის კონტური	მისამართი	ქ. თბილისი, მუხიანის დას. IV მ/რ. რადიოქარხნის მოპირდაპირე მხარეს 01.11.17.005.109
	ხეხილის ხე	ბენზინგასამართი სადგური	იზოპიფსი	ფლატე		
	ჯირკი (კუნძი)	მაღალი ძაბვის გადამცემი	მთავარი იზოჰიფსი	წყლის კონტური	მაშტაბი 1:1000	25.04.2019

ტოპო გეგმა

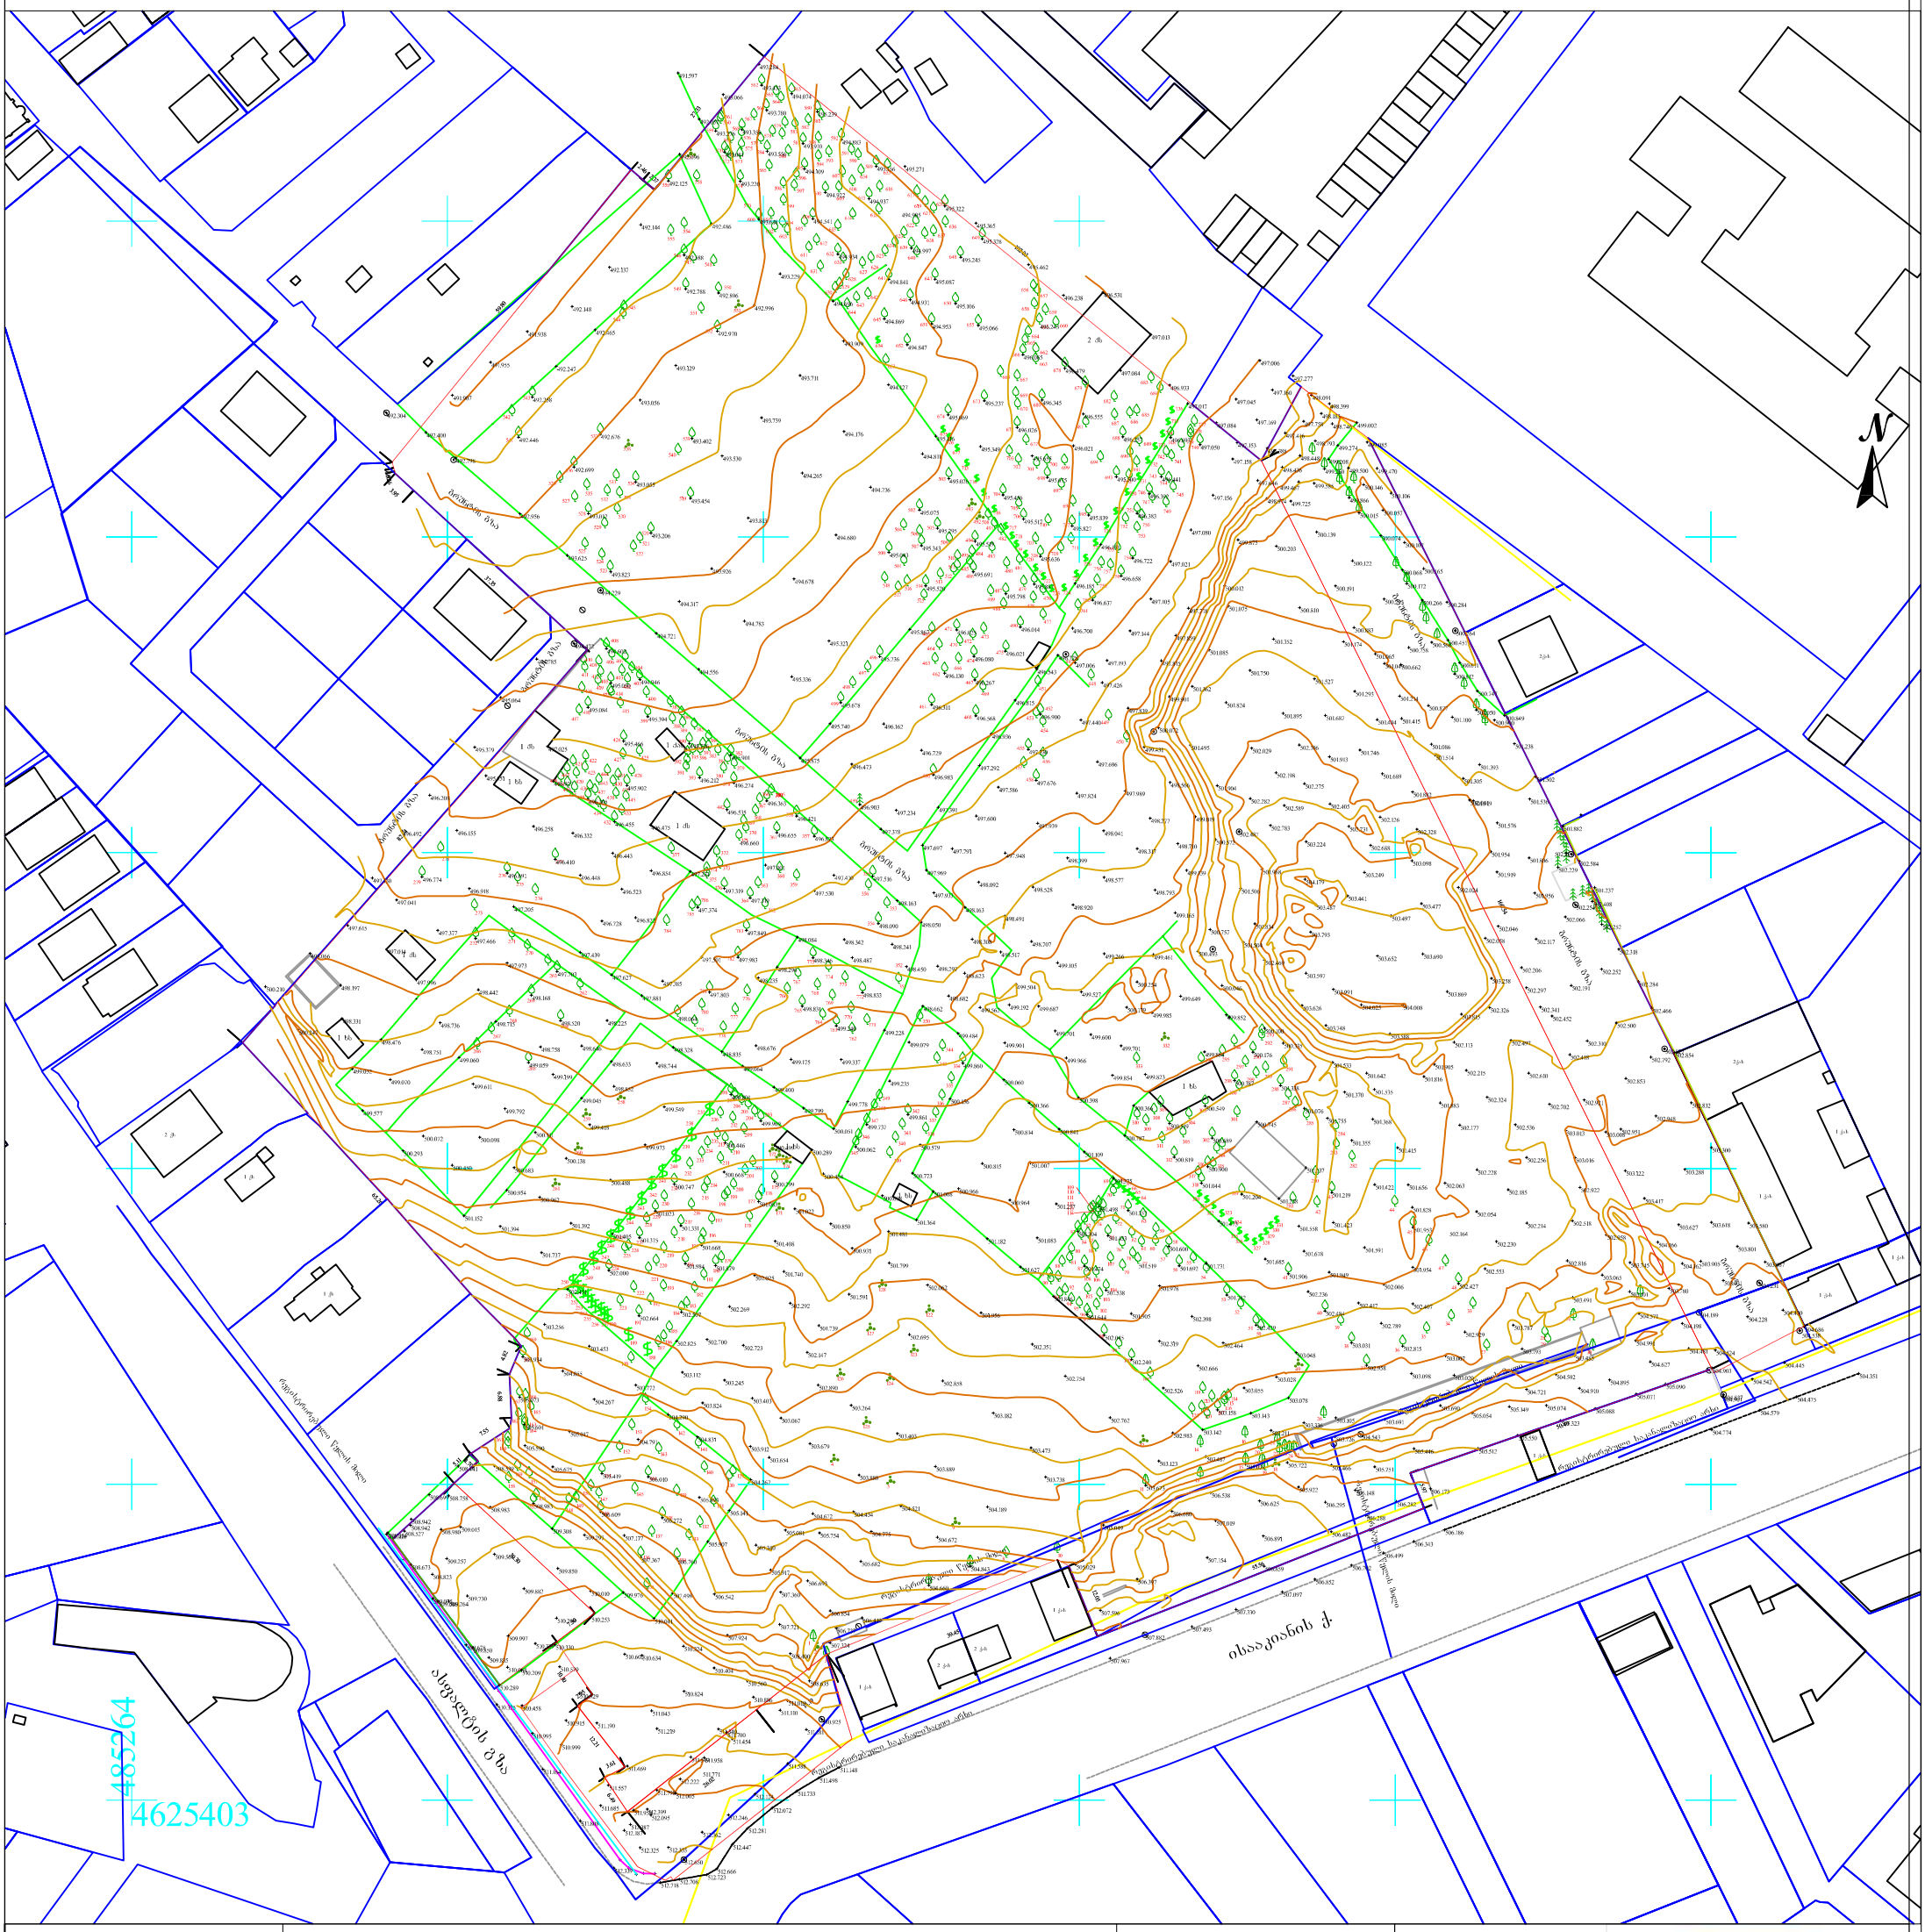

პირობითი აღნიშვნები	შენიშვნა: მიწის სამუშაოები შეათანხმეთ შესაბამის კომუნიკაციის წარმომადგენლებთან				პროექცია UTM 38N საკოორდინატო სისტემა WGS 84	შპს,,GPS სერვისი" ქ. თბილისი, დედაენის პარკის მიმდებარე ტერიტორია
მიწისქვეშა კომუნიკაციები	ნაკვეთის საზღვარი	ბუჩქი	ცოცხალი ღობე	ღობე		Ltd "GPS service" მობ. +995 597-33-08-34. E-mail: ilobazerashvili@gmail.com
გზა	შენობა	გაზონი	ხეების რიგი	ბორდიური		
დენის კაბელი	არკა	სამეთვალყურეო ჭები	ტრანსფორმატორი	ბეტონი	დირექტორი	
გაზის მილი	ფარდული	ძეგლი	რადიო ან ტელე ანძა	კედელი	კომპ. უზრუნველყოფა	ი. ბაზერაშვილი
წყლის მილი	კიბე	შადრევანი	ლამპიონები	საყრდენი კედელი	აზომა	
კავშირგაბმულობა	ფოთლოვანი ხე	ონკანი	ელექტრო ბოძი	ბილიკი		
	წიწვოვანი ხე	წყარო ან ჭა	რკინიგზა	გზის კონტური	მისამართი	ქ. თბილისი, მუხიანის დას. IV მ/რ. რადიოქარხნის მოპირდაპირე მხარეს 01.11.17.005.109
	ხეხილის ხე	ბენზინგასამართი სადგური	იზოპიფსი	ფლატე		
	ჯირკი (კუნძი)	მაღალი ძაბვის გადამცემი	მთავარი იზოჰიფსი	წყლის კონტური	მაშტაბი 1:1000	25.04.2019