მხატვრული შეწობა


მისამართი: ქ. თბილისი, ქავთარაძის ქ. #19.
საკადასტრო კოდი: 01.14.04.029.067


შემსრულებელი:
შპს ''აპ არქიტექტს"
(ს/კ 405231663)
დირექტორი: თ. სააპა

A3 Architects
Urban planning & Architecture

დამკვეთი:
შპს ''ბი ემ ეს ბარე"
(ს/კ 405339316)
დირექტორი: ე. ბაჩეჩილაძე

BMS GROUP

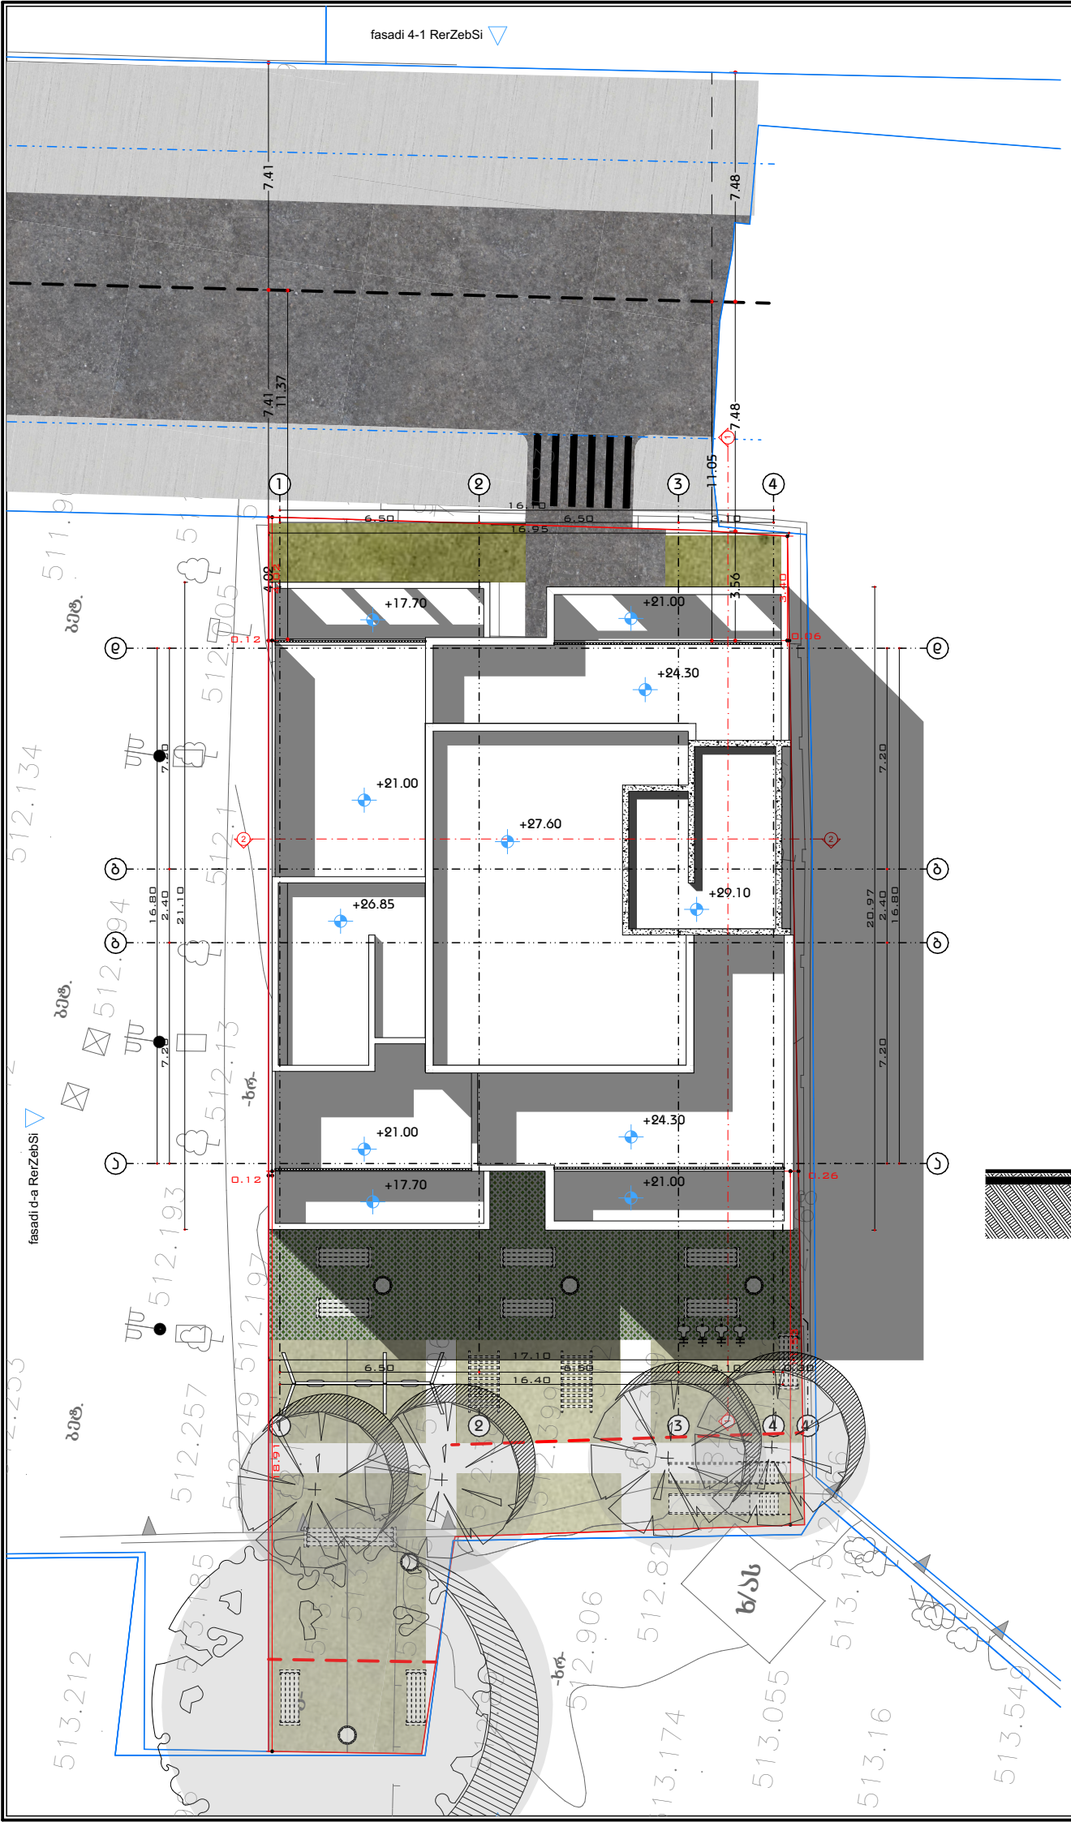

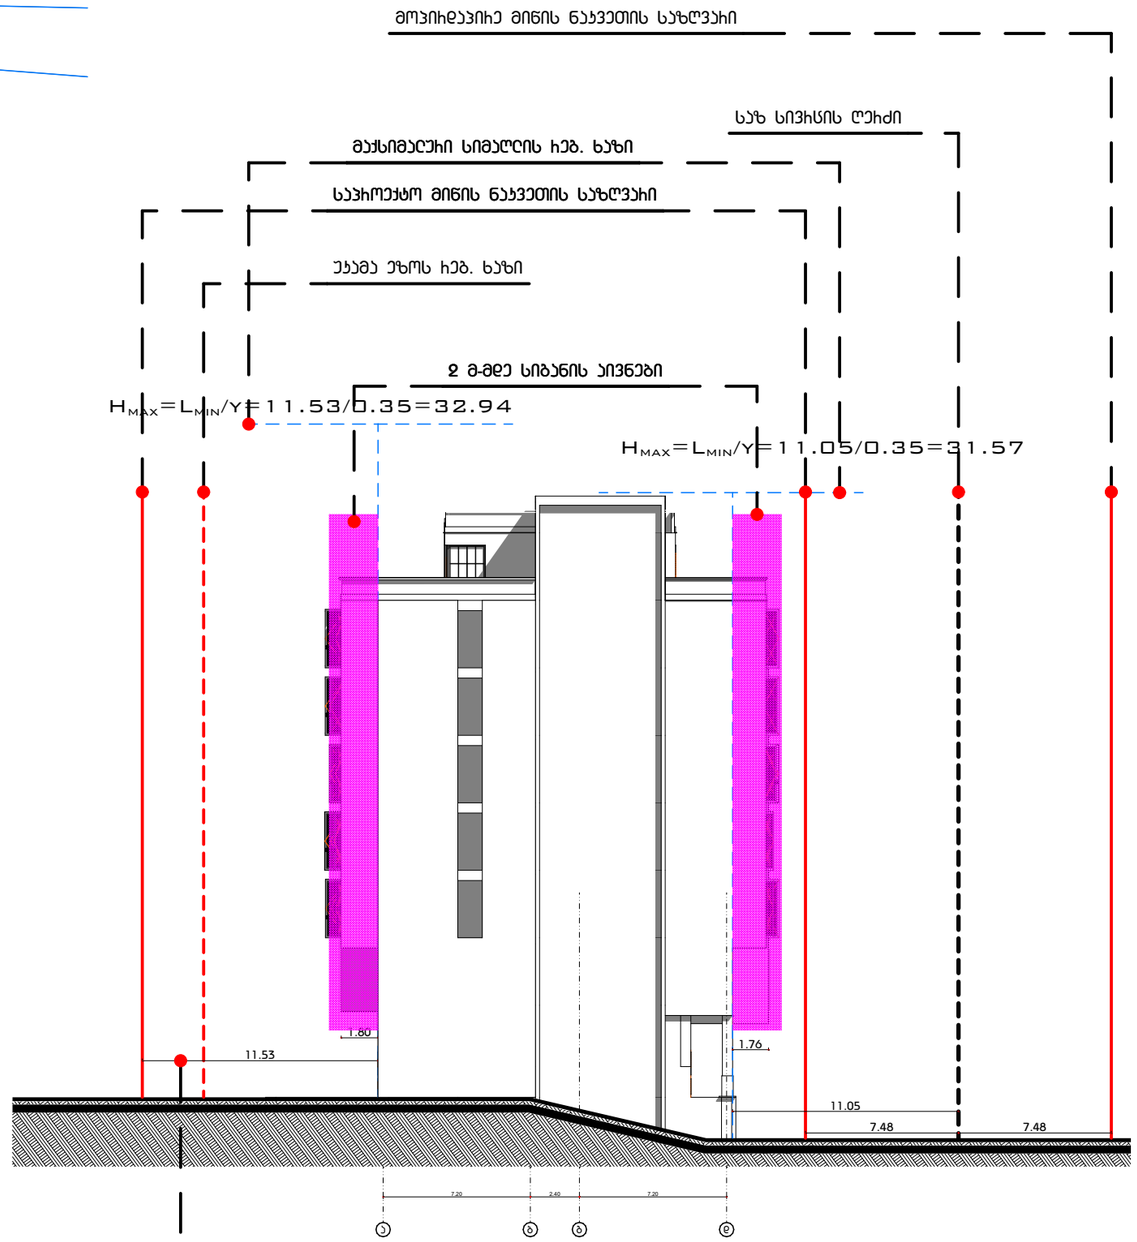

A3 Architects
Urban planning & Architecture

თანამდებობა	გვარი	ხელმოწერა
დირექტორი		
მთ.არქიტექტორი		
არქიტექტორი		

პირობითი აღნიშვნები

	ჯამების ავტომატური აღმომჩენი		სახანძრო მილები
	სახანძრო სიგნალიზაცია		სახანძრო განგაშის გადმოცემა სისტემის სისტემა
	ჯამების ბაგონი		მეკვანძური განიავება
EXIT	ბასასვლელი		ხელის სუსტიგნები
	სახანძრო განგაშის ხელით ჩართვის ღილაკი		

ტექნიკურ-ეკონომიკური მაჩვენებლები

დანიშნულება	ფართობი

ნახაზის სახელწოდება

მაქსიმალური სიმაღლის განსაზღვრის გეგმა

ნახაზის მონაცემები

მასშტაბი	ფორმატი	თარიღი
1:200, 1:300	A3	03/2021
სტადია	გვეხედი	გვეხედები
	A.02.2	