ქ. თბილისი, ჭუჩა ჩარგლის, №46
მიწის ნაკვეთის ს/კ 01.12.07.007.034 - ის
ტოპოგრაფიული გეგმა

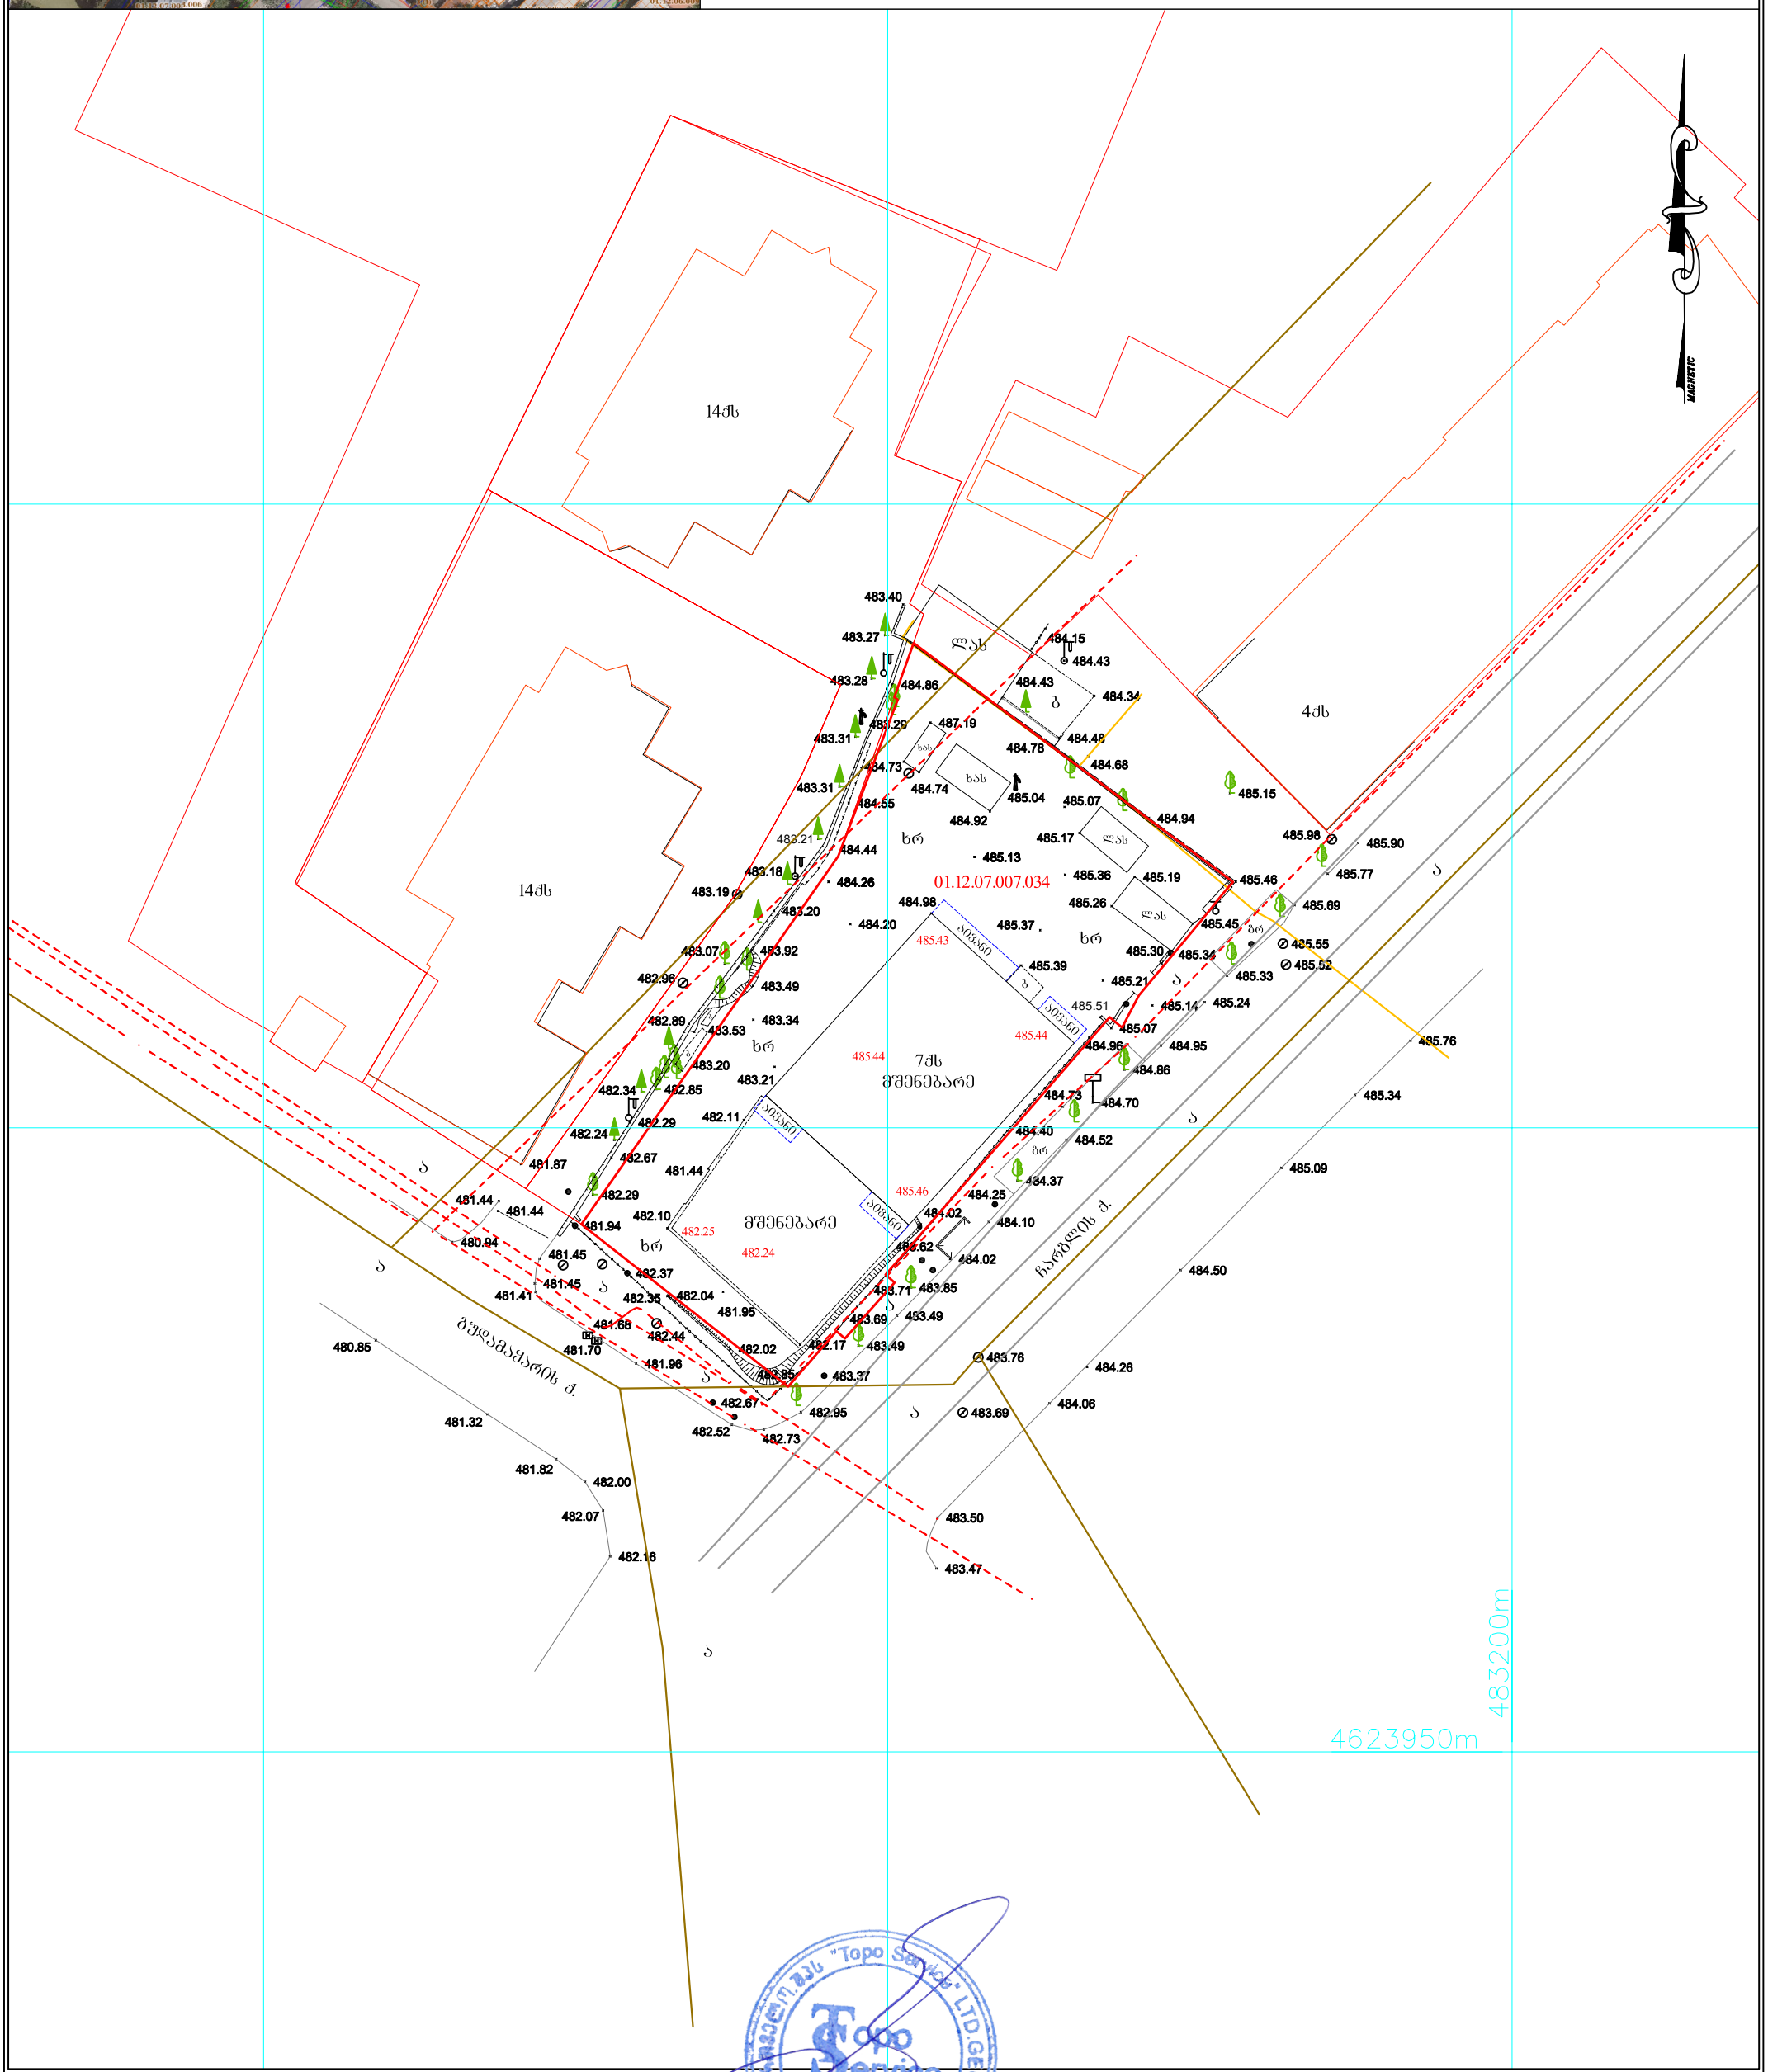

		შპს „ტოპო სერვისი“	
		01.12.07.007.034	
		დირექტორი	ი. მამაგულაშვილი
		შესრულა	ლ. ჭოხონელიძე
			ზ. ხუსნუტდინოვი
		დაამუშავა	ი. მამაგულაშვილი
1:500			12.04.2021 წ.

პირობითი აღნიშვნები

- გაზი
- ნაძვი
- ფოთლოვანი ხე
- განათება
- ბა
- ღობე
- ბუჩქი
- რკინის ბოძი
- გაზი
- სანიაღვრე
- წყლის მილი
- კაბელური ანძა
- კანალიზაცია
- დ. ძ. კაბელი
- მ. ძ. კაბელი
- მ/ძ კომუნიკაცია დატანილია არძივის მასალების საწყისებზე

შპს „ტოპო სერვისი“
მისამართი: თემქის დას. IV მ/რ, კორპ. 10. ბ. 99
Email: toposervice.georgia@gmail.com
Tel.:555 248 730

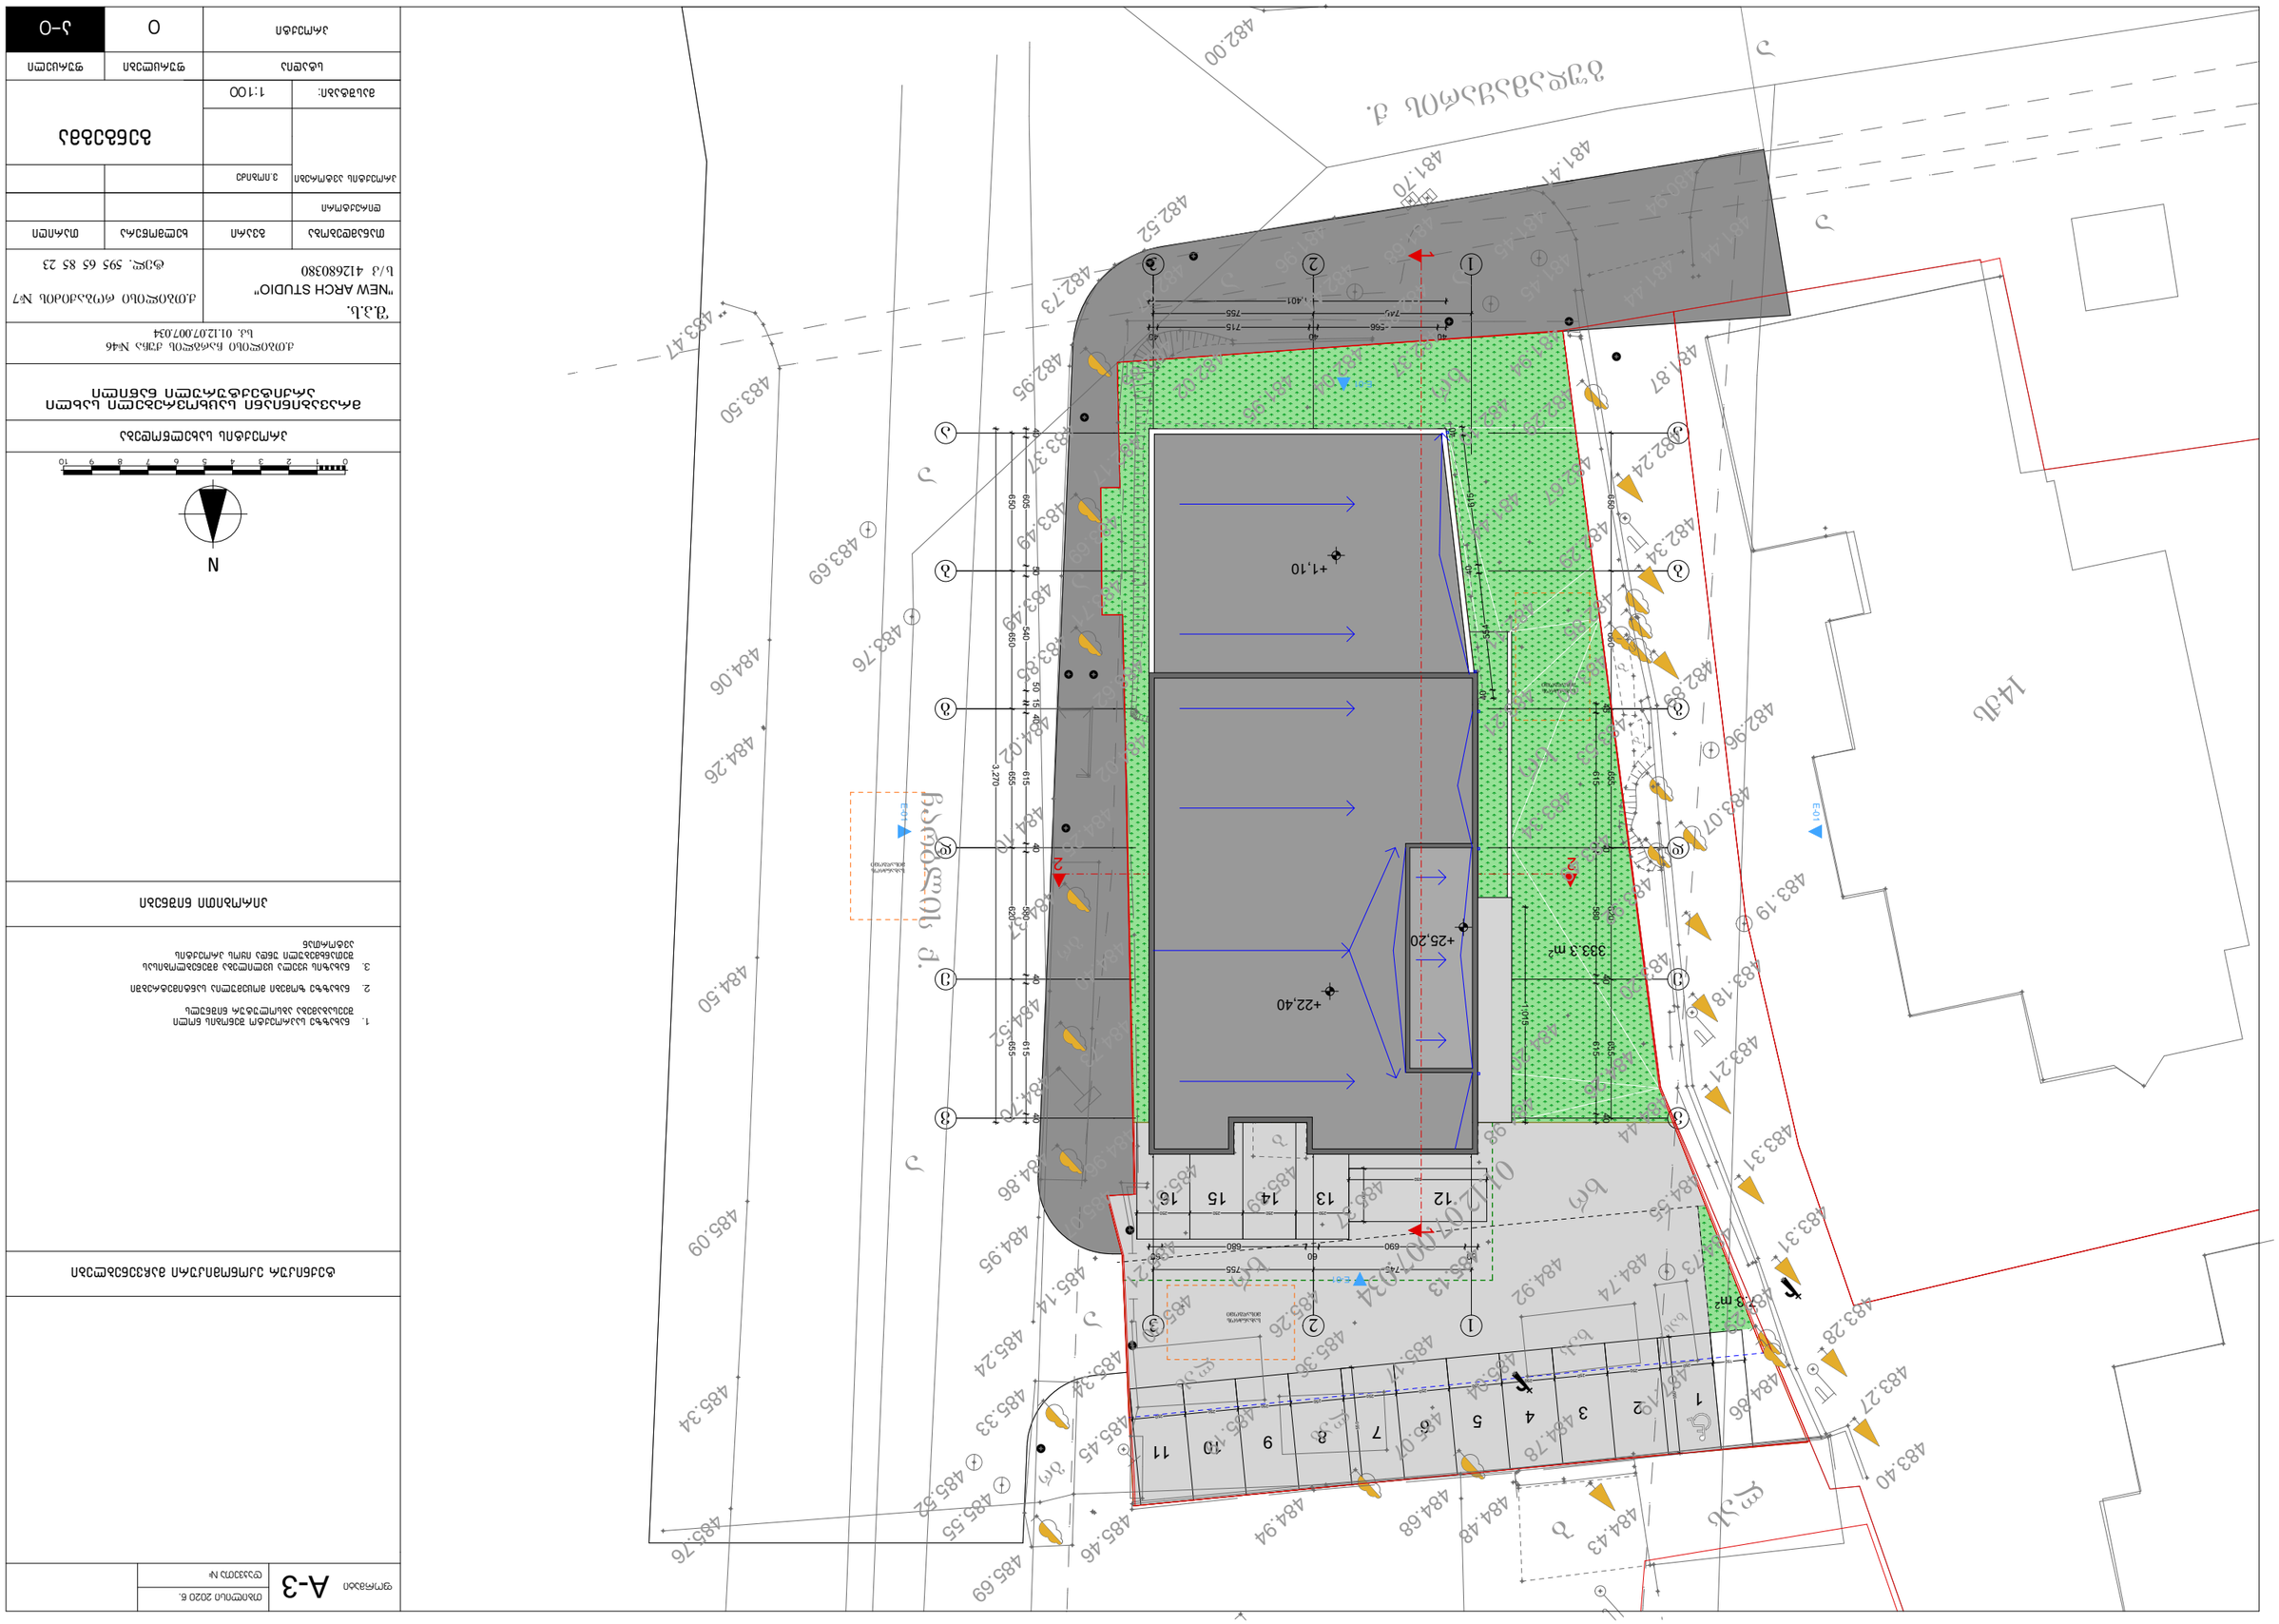

GSPublisherVersion 0.9.100.100

333.3

m

2

7.3

m

2

a

a

b

b

g

g

d

d

e

e

v

v

11

22

33

250

250

250

250

250

250

250

250

250

250

250

550
550

250 250 250 250

250

650

745 755

650 650 655 620 655

650 650 655 620 655

745 755

40

605

50

540

50 15 40

615

40

580

40

615

40

3,270

40
566

40
715

40
1,401

40 554

40 615
40

45

615

40

580

40

615

40

60
690

60
680

60

1,015

150

±0.000

E

-01

E-01

E-01

E

-01

FIRE
AL M

Type A

Type A

გასასვლელამდე სავალი მანძილი 27.0 მ.

1

2

3

4

5

6

7

8

9

10

1

1

1

2

1

3

1

4

1

5

1

6

სახანძროს
მისადგომი

სახანძროს
მისადგომი

სახანძროს

2

2 მისადგომი

q

.თბილისი რობაქიძის

#

7
ტელ. 595 65 85 23

k

p

.

"NEW ARCH STUDIO

"

.

s
s

/ 412680380 S.

7ქს მშენებარე მშენებარე

xas

ლას

ლას
xas

b

a

a

a a

a

gr gr

14qs

xr

xr

xr

xr

b

ლას

ჩარგლის ქ.

gudamayaris

q

.

b

a a
a

აივანი აივანი

აივანი აივანი

b

482.25

482.24

485.46

485.44

485.44

485.43

01.12

.07.007.034 b b

b

485

.76

484

.26

484

.94
484

.68

484

.78

484

.43
484

.48

485

.14
485

.13

485

.51
485

.39

484

.98

485

.21

485

.37 485

.36 485

.26

485

.19
485

.07 485.17

485

.04

484

.92
484

.74

484

.73 484
.55 484

.44 483.92 483

.49 483

.34 484.20
483

.20

483

.53 482.85
482

.24

483

.29

483

.31 483
.31 483
.21 483.18

483

.20

483

.07 482
.89 482.34

482

.29

484

.26

482

.11 481.44 483.21

487

.19
484

.86 482.96 483.19

483

.28

483

.27

483

.40

483

.47

483

.50 484.06 484.50 485.09 485.34

485

.69

485

.46 485.45 485.34

485

.30

485

.33 485

.55 485

.52

485

.24

484

.95

485

.07

484

.96 484.40484.73

484

.52

484

.70484.86 484.37

484

.25
484

.10

484

.02

483

.85 483.49 483.49

483

.69 483
.37 482.95 482.73

482

.52482.67

482
.44 481

.96

481

.70481.68

481

.41 481

.45

481

.45

482

.37
481

.94

480

.94

481

.44 481

.87 481

.44

482

.00

483

.69

483

.76

484

.02 488.62

482

.29

482

.10

482

.04

482

.35

482

.02 482

.85 482

.17 483.71
481

.95

482

.67

+22,40

+25,20

+1,10

0

1

2

3

4

5

6

7

8

9 10

N

A

-

3

პროექტის ავტორები

მასშტაბი

:

თარიღი

ფურცელი

თანამდებობა

სტადია ფურცლები

ხელმოწერა

პირობითი ნიშნები

დაკვეთა

#

თბილისი 2020

w.
ფორმატი

გვარი

პროექტი
0

a

-

0

v

. იობიძე

პროექტის სახელწოდება

Q q

.თბილისი ჩარგლის ქუჩა

#46
sk. 01

. 12

.07

.007

.034

ტექნიკურ ეკონომიკური მაჩვენებლები

გენგეგმა

1. ნახაზზე საპროექტო შენობის ნოლი

შეესაბამება აბსოლუტურ ნიშნულს 2. ნახაზზე ზომები მოცემულია სანტიმეტრებში 3. ნახაზის ყველა ცვლილება მშენებლობისას

შეთანხმებული უნდა იყოს პროექტის
ავტორთან

დირექტორი

1

:100

მრავაბინიანი საცხოვრებელი სახლი
არქიტექტურული ნაწილი

1 1