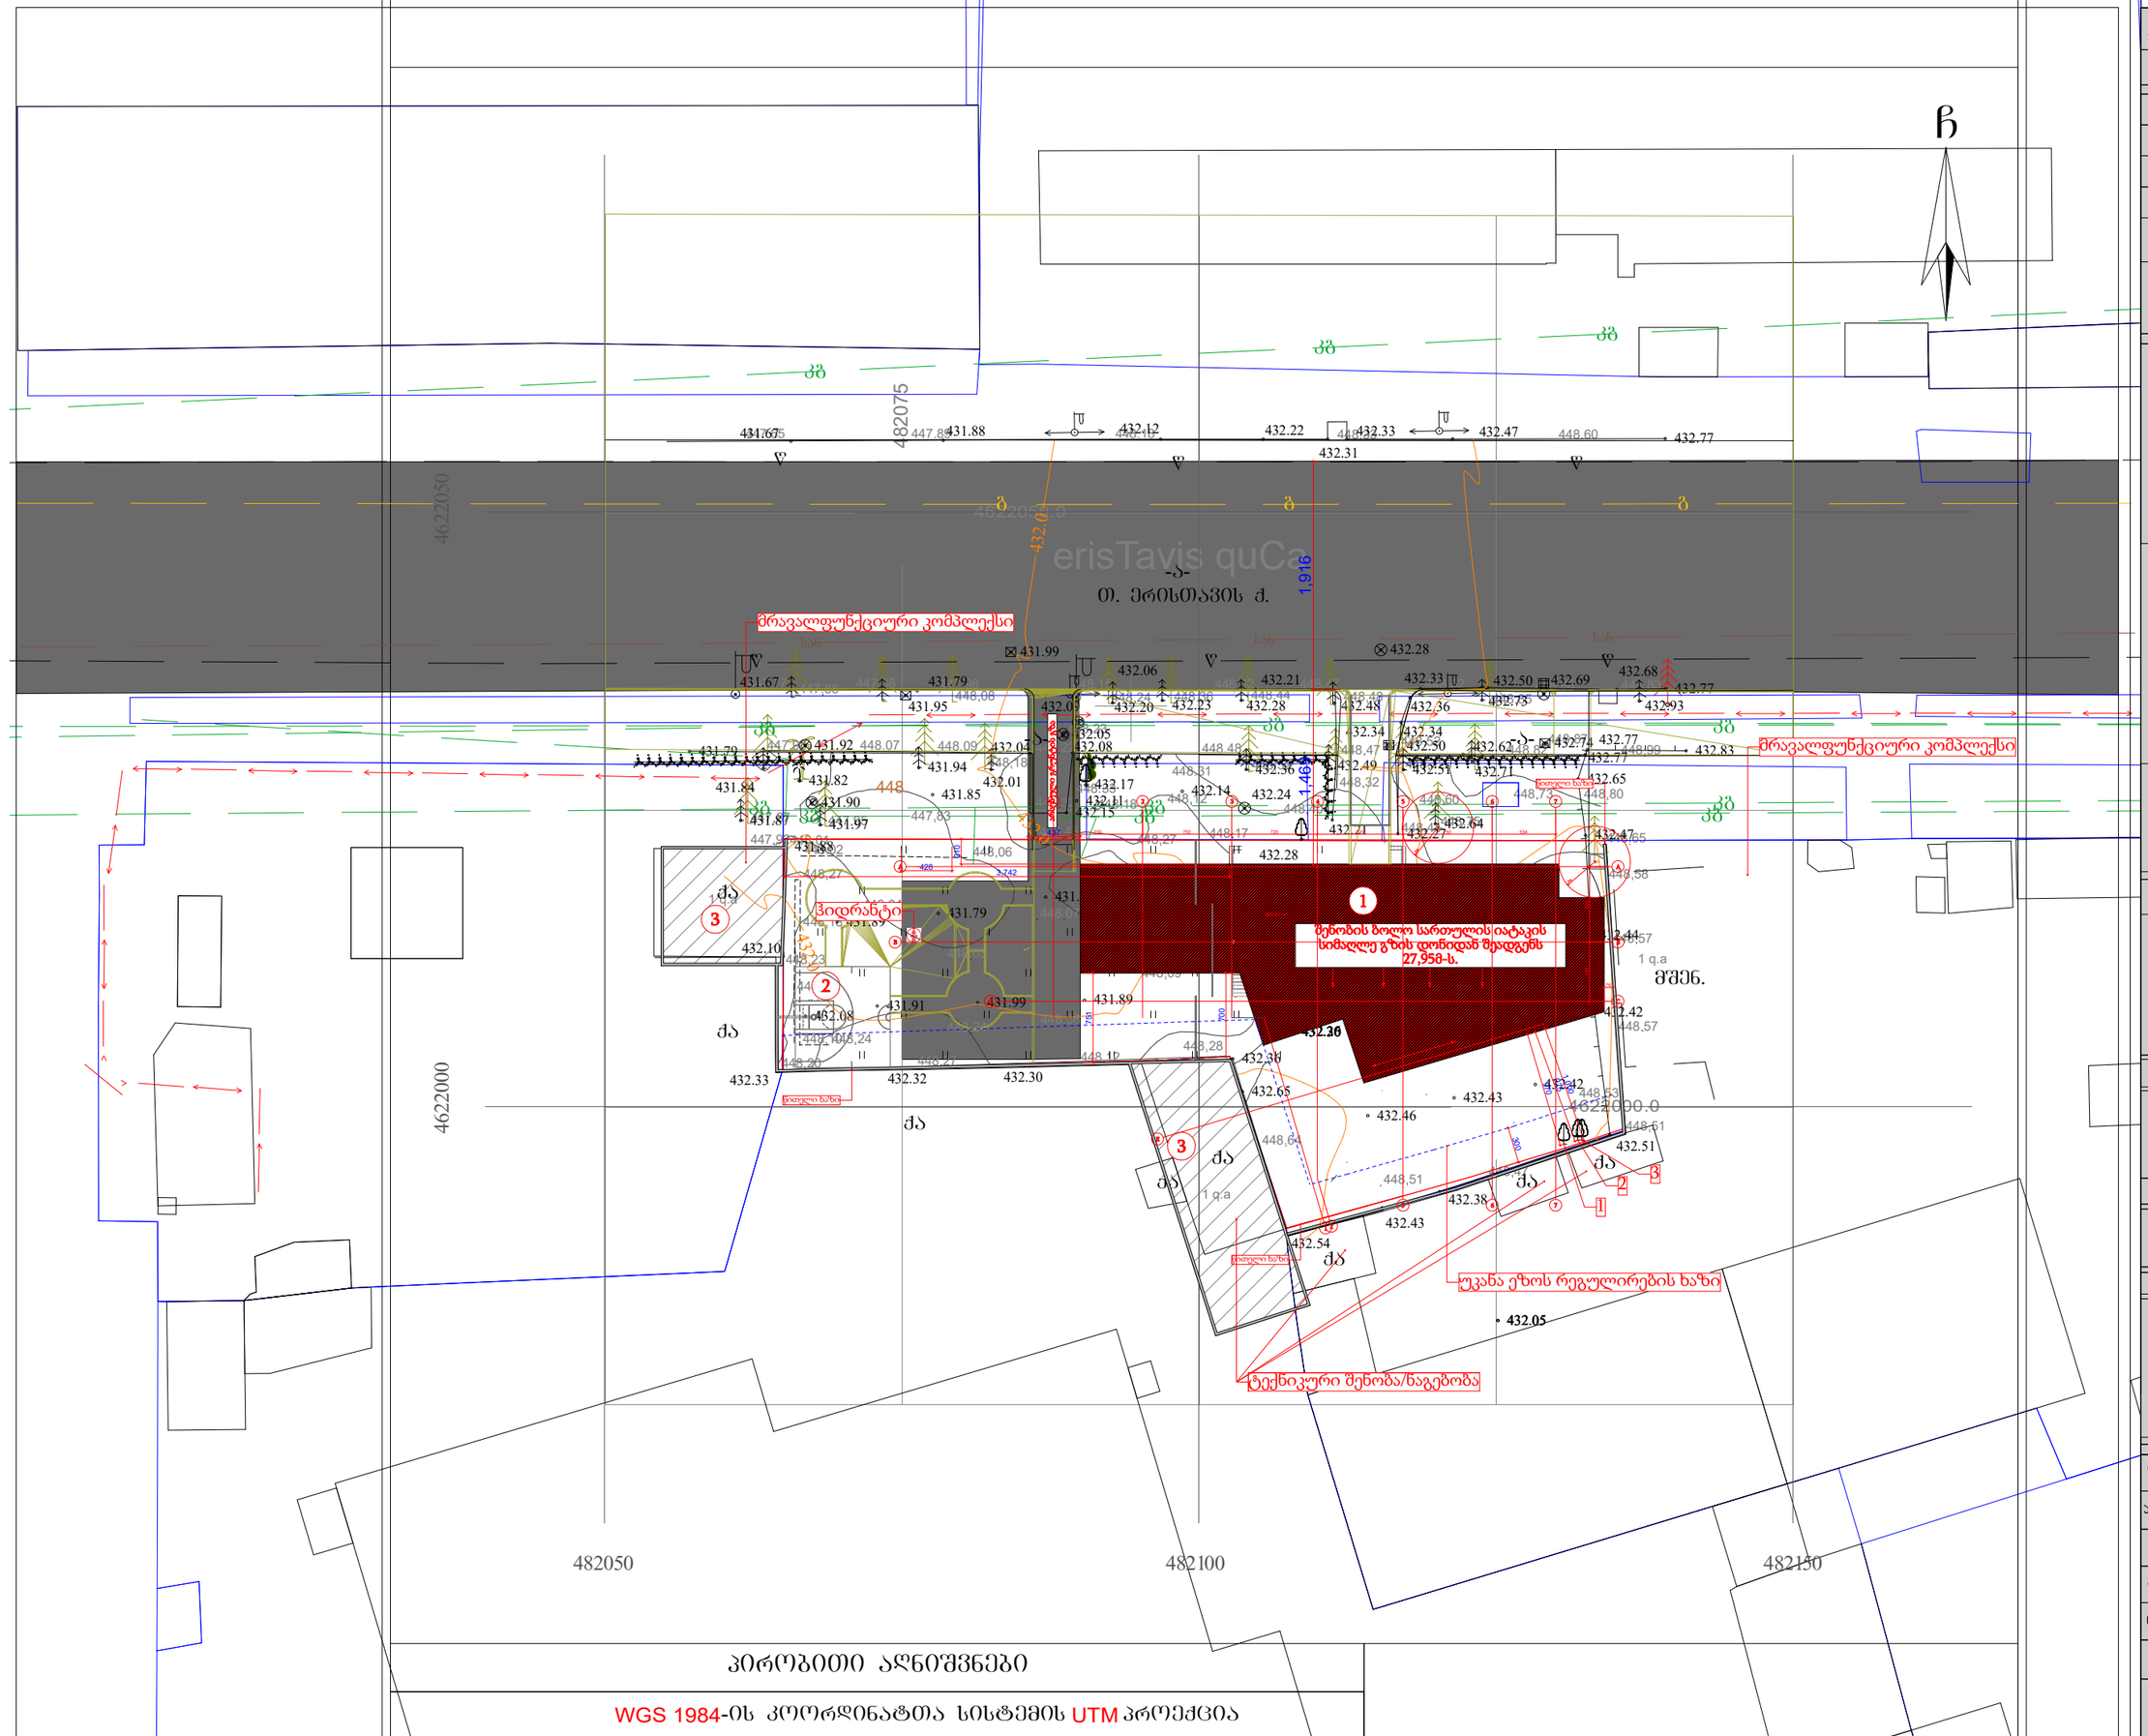

პირობითი აღნიშვნები

WGS 1984-ის კოორდინატთა სისტემის UTM პროექცია

ფორმატი: A3	თბილისი 2020 წ.

ექსპლიკაცია:

1	საპროექტო შენობა
2	საპროექტო რეკრეაცია
3	არსებული შენობა

პირობითი ნიშნები

წითელი ხაზი

რეგულირების ხაზი

შენიშვნები

ზომები მოცემულია სანტიმეტრებში

სიმაღლეები მოცემულია მეტრებში

ობიექტი

მრავალფუნქციური კომპლექსი ქ.თბილისი, ერისთავის №4, ნაკვ. 02/022 ს/ს: 01.12.12.002.022

დამკვეთი

შპს ჯი ი სი
ს/ნ 400010117

შემსრულებელი

შპს "პროჯექტ გრუპი" (ს/ნ 404573083) არქიტექტორი რევაზ სულავა (პ/ნ 61002030499) ქ.თბილისი, ფალიაშვილის ჩიხი №1, ტერიტორია ნაკვ 03/003 ტელ: 555 999 540

დირექტორი	404573083
არქიტექტორი	
დამკვეთი	
მასშტაბი	1:500
თარიღი	2020 წ.

გენგეგმა

სტადია	ფურცლები	ფურცელი
არქიტექტურული პროექტი		