# fasadi 1-8 RerZebSi
## masStabi 1:100




| xelSekruleba # | |
|---|---|

### pirobiTi aRniSvnebi

- a — RerZis xazi
- sakadastro sazRvari
- Wrilis xazi
- blokis kedeli
- blokis kedeli binebis gamyofi
- gZlierebuli betonis kedeli-sveti
- gaTboba kondicirebis adgili
- misawvdomi svla gezi
- gasasvlelamde misadgomi manZili
- gasasvleleba Soris. savali manZili
- sc-2 / d.d.3 — dakavebulobis jgufi (qvejgufi); dakavebulobis datvirTva
- b. #4 56.8 / 43.6 13.2 — saerTo farTi; sazafxulo faraTi; farTobi Sida konturze; bina #
- Riobi filaSi
- kedlis cecxlmedegoba (erTsaaTiani)
- kedlis cecxlmedegoba (orsaaTiani)
- sadarbazo
- grunti
- mwvane safari
- cxauri tipis mopirkeTeba (gamWoli)
- C — CrdiloeTis aRniSvna

| | |
|---|---|
| | simbolos saxelwodeba |
| | saxanZro mildgari |
| | saxanZro ganyofilebas TankavSiris sistema |
| | sagangebo xmovani gangaSis sakomunikacio sistema |
| | xelis cecxlmaqri |
| | saxanZro-samaSvelo samsaxuris mier gamosayenebeli misaerTebeli-hidranti |
| | kvamlis avtomaturi aRmomCeni |
| | kvamlzemo reagiremauwyebeli |
| | avtosaSxefi |
| | saxanZro gangaSis xeliT samarTvaikolofi |
| | gasasvleli |

### SeniSvna

1. Senobis monoliTuri kolonebis, rigelebis raodenoba da kofiguracia SeiZleba Seicvalos Senobis gabaritebis da vizualis ucvlelad konstruqtoris moTxovnis safuZvelze
2. proeqtSi naCvenebi reliefis konfiguracia SeiZleba Seicvalos mcirediT
3. Senobis gare da Sida kibis safexurebis raodenoba SeiZleba Seicvalos
4. vitraJebis karisa da sxva Riobebis moZravi frTebis mimarTuleba da roadoneboa SeiZleba iyos sxvadasxva. Sesabamisad SeiZleba Seicvalos profilis sisqe.

| S.p.s. "rikoni +" | | |
|---|---|---|
| Tanamdeboba | gvari | xelmowera |
| direqtori | z. turaSvili | |
| arqiteqtori | d. munjiSvili | |
| daamuSava | d. munjiSvili | |

| damkveTi: | S.p.s "badijgufi" |
|---|---|

proeqtis saxelwodeba:
mravalbiniani sacxovrebeli saxli

misamarTi:
q. Tbilisi, dasaxleba varkeTili-3, mikro/raioni II, korpusi 5, mimdbared s/k 01.19.39.031.056

| masStabi | naxazis dasaxeleba |
|---|---|
| A2 | fasadi 1-8 RerZebSi |

| stadia | TariRi | formati |
|---|---|---|
| arq. nawili | 02/10/2020 | |

# fasadi 8-1 RerZebSi
## masStabi 1:100




xelSekruleba #

### pirobiTi aRniSvnebi

a — RerZis xazi

sakadastro sazRvari

Wrilis xazi

blokis kedeli

blokis kedeli binebis gamyofi

gZlierebuli betonis kedeli-sveti

gaTboba kondicirebis adgili

misawvdomi svla gezi

gasasvleli amde misadgomi manZili

gasasvleli a Soris savali manZili

sc-2 — dakavebulobis jgufi (qvejgufi)
d.d.3 — dakavebulobis datvirTva
b. #4 — saerTo farTi
43.6 — sazafxulo faraTi
farTobi Sida konturze
bina #

Riobi filaSi

kedlis cecxlmedegoba (erTsaaTiani)

kedlis cecxlmedegoba (orsaaTiani)

sadarbazo

grunti

mwvane safari

cxauri tipis mopirkeTeba (gamWoli)

C — CrdiloeTis aRniSvna

| | simbolos saxelwodeba |
|---|---|
| | saxanZro mildgari |
| | saxanZro ganyofilebasTankavSirsistema |
| | sagangebo xmovani gangaSis sakomunikacio sistema |
| | xelis cecxlmaqri |
| | saxanZro-samaSvelo sansaxurismier gamoSayenebeli misaerTebeli-hidranti |
| | kvamlisavtomaturiaRmomceni |
| | kvamlzemoreagiremauwyebeli |
| | avtosaSxefi |
| | saxanZro gangaSisxeliTsamarTvaikolofi |
| | gasasvleli |

### SeniSvna

1. Senobis monoliTurikolonebis, rigelebis raodenoba da kofiguracia SeiZleba Seicvalos Senobis gabaritebis da vizualis ucvlelad konstruqtoris noTxovnis safuZvelze
2. proeqtSi naCvenebi reliefis konfiguracia SeiZleba Seicvalos mciredi T
3. Senobis gare da Sida kibis safexurebis raodenoba SeiZleba Seicvalos
4. vitraJebis karisa da sxva Riobebis moZravi frTebis ninarTuleba da roadoneboa SeiZleba iyos sxvadasxva. Sesabamisad SeiZleba Seicvalos profilisisqe.

| S.p.s. "rikoni +" | | |
|---|---|---|
| Tanamdeboba | gvari | xelmowera |
| direqtori | z. turaSvili | |
| arqiteqtori | d. munjiSvili | |
| daamuSava | d. munjiSvili | |

| damkveTi: | S.p.s "badijgufi" |
|---|---|
| proeqtis saxelwodeba: | mravalbiniani sacxovrebeli saxli |
| misamarTi: | q. Tbilisi, dasaxleba varkeTili-3, mikro/raioni II, korpusi 5, mimdbared s/k 01.19.39.031.056 |

| masStabi | naxazis dasaxleba |
|---|---|
| A2 | fasadi 8-1 RerZebSi |

| stadia | TariRi | formati |
|---|---|---|
| arq. nawili | 02/10/2020 | |

# fasadi a-d RerZebSi
masStabi 1:100

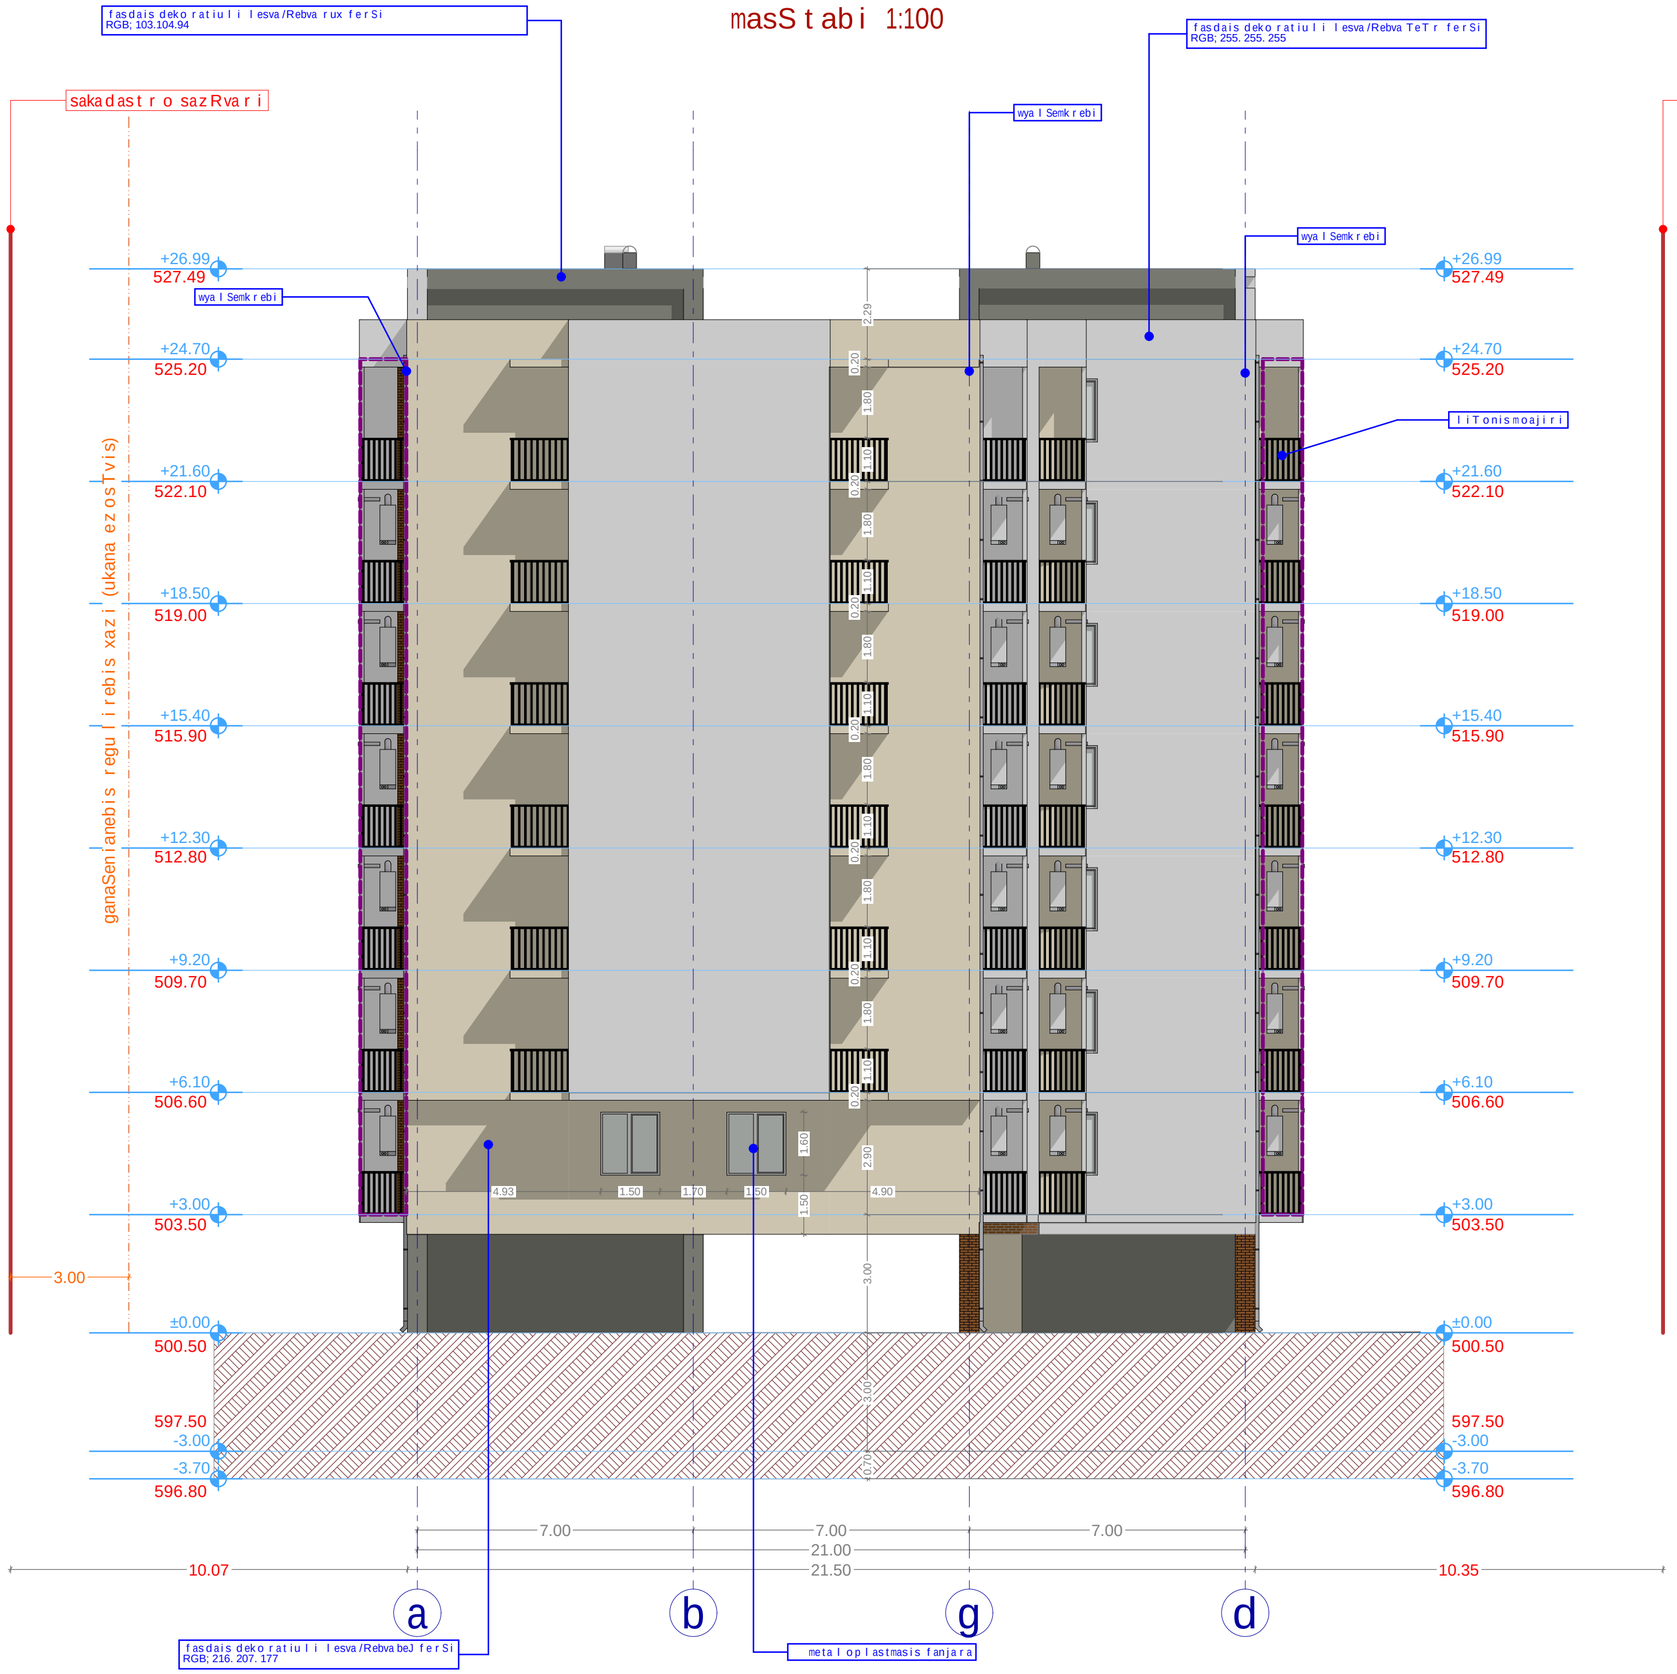


xelSekruleba #

## pirobiTi aRniSvnebi

- a — RerZis xazi
- sakadastro sazRvari
- Wriliis xazi
- blokis kedeli
- blokis kedeli binebis ganyofi
- gZlierebuli betonis kedeli-sveti
- gaTboba kondicirebis adgili
- misawvdomi svla gezi
- gasasvlelamde misadgomi manZili
- gasasvleleba Soris, savali manZili
- sc-2 / d.d.3 — dakavebulobis jgufi (qvejgufi) / dakavebulobis datvirTva
- b. #4 56.8 / 43.6 13.2 — saerTo farTi / sazafxulo faraTi
- farTobi Sida konturze
- bina #
- Riobi filaSi
- kedlis cecxlmedegoba (erTsaaTiani)
- kedlis cecxlmedegoba (orsaaTiani)
- sadarbazo
- grunti
- mwvane safari
- cxauri tipis mopirkeTeba (gamWoli)
- C — CrdiloeTis aRniSvna

| | simbolos saxelwodeba |
|---|---|
| | saxanZro mildgari |
| | saxanZro ganyofilebasTankavSirissistema |
| | sagangebo xmovani gangaSis sakomunikacio sistema |
| | xelis cecxlmaqri |
| | saxanZro-samaSvelo sapsaxurismier gamoSayenebeli misaerTebeli-hidranti |
| | kvamlisavtomaturiaRmomCeni |
| | kvamlzemoreagiremauwyebeli |
| | avtosaSxefi |
| | saxanZro gangaSisxeliTsamarTvaikolofi |
| | gasasvleli |

## SeniSvna

1. Senobis monoliTuri kolonebis, rigelebis raodenoba da konfiguracia SeiZleba Seicvalos Senobis gabaritebis da vizualis ucvelad konstruqtorismoTxovnis safuZvelze
2. proeqtSi naCvenebi reliefis konfiguracia SeiZleba Seicvalos mcirediT
3. Senobis gare da Sida kibis safexurebis raodenoba SeiZleba Seicvalos
4. vitrajebis karisa da sxva Riobebis moZravi frTebis ninarTuleba da roadoneboa SeiZleba iyos sxvadasxva. Sesabamisad SeiZleba Seicvalos profilisiseqe.

S.p.s. "rikoni +"

| Tanamdeboba | gvari | xelmowera |
|---|---|---|
| direqtori | z. turaSvili | |
| arqiteqtori | d. munjiSvili | |
| daamuSava | d. munjiSvili | |

| damkveTi: | S.p.s "badijgufi" |
|---|---|
| proeqtis saxelwodeba: | mravalbiniani sacxovrebeli saxli |
| misamarTi: | q. Tbilisi, dasaxleba varkeTili-3, mikro/raioni II, korpusi 5, mimdbared s/k 01.19.39.031.056 |

| masStabi | naxazis dasaxleba |
|---|---|
| A2 | fasadi a-d RerZebSi |

| stadia | TariRi | formati |
|---|---|---|
| arq. nawili | 02/10/2020 | |

# fasadi d-a RerZebSi
masStabi 1:100

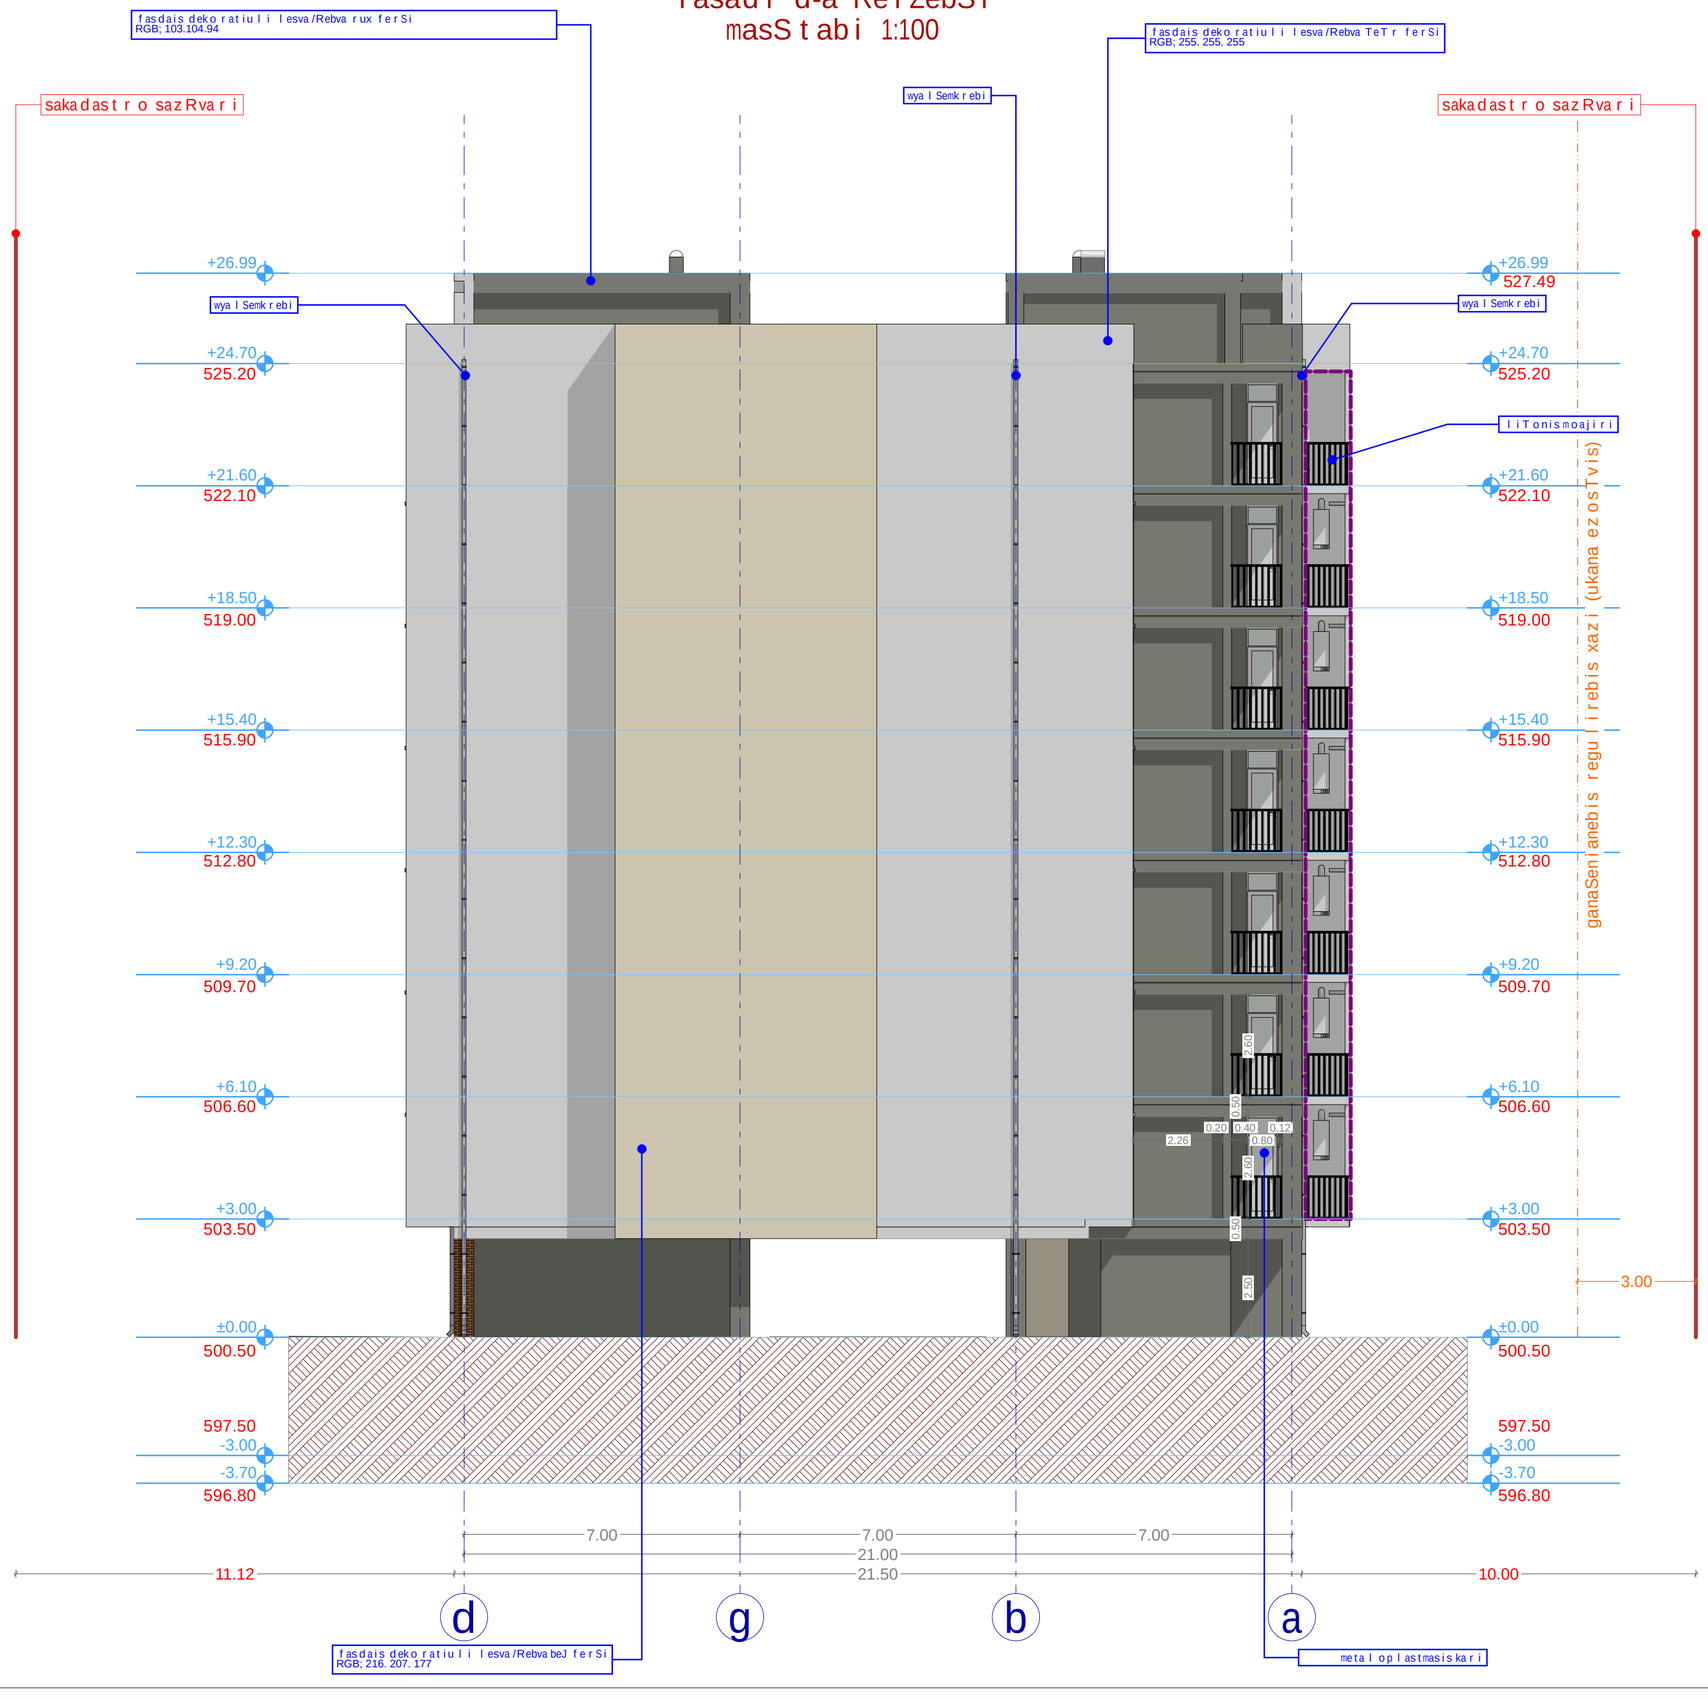


xelSekruleba #

## pirobiTi aRniSvnebi

- RerZis xazi
- sakadastro sazRvari
- Wriliskazi
- blokis kedeli
- blokis kedeli binebis gamyofi
- gZlierebuli betonis kedeli-sveti
- gaTboba kondicirebis adgili
- misawvdomi svla gezi
- gasasvlelande misadgomi manZili
- gasasvleleba Soris, savali manZili
- sc-2 / d.d.3 — dakavebulobis jgufi (qvejgufi) / dakavebulobis datvirTva
- b. #4 56.8 / 43.6 13.2 — saerTo farTi / sazafxulo faraTi
- farTobi Sida konturze
- bina #
- Riobi filaSi
- kedlis cecxlmedegoba (erTsaaTiani)
- kedlis cecxlmedegoba (orsaaTiani)
- sadarbazo
- grunti
- mwvane safari
- cxauri tipis mopirkeTeba (gamWoli)
- CrdiloeTis aRniSvna

| | |
|---|---|
| | simbolos saxelwodeba |
| | saxanZro milgari |
| | saxanZro ganyofilebasTankavSirissistema |
| | sagangebo xmovani gangaSis sakomunikacio sistema |
| | xelis cecxlmaqri |
| | saxanZro-samaSvelo samsaxurismier gamosayenebel lmisaerTebeli-hidranti |
| | kvamlisavtomaturiaRmomceni |
| | kvamlzemoreagiremauwyebeli |
| | avtosaSxefi |
| | saxanZrogangaSisxeliTsamarTvaikolofi |
| | gasasvleli |

## SeniSvna

1. SenobismonoliTurikolonebis, rigelebis raodenoba da konfiguracia SeiZleba Seicvalos Senobis gabaritebi da vizualis ucvelad konstruqtoris moTxovnis safuZvelze
2. proeqtSi naCvenebi reliefis konfiguracia SeiZleba Seicvalos mciredi T
3. Senobis gare da Sida kibis safexurebis raodenoba SeiZleba Seicvalos
4. vitrajebis karisa da sxva Riobebis moZravi frTebis nimaTleba da raodenoba SeiZleba iyos sxvadasxva Sesabamisad SeiZleba Seicvalos profilis sisqe.

S.p.s. "rikoni +"

| Tanamdeboba | gvari | xelmowera |
|---|---|---|
| direqtori | z. turaSvili | |
| arqiteqtori | d. munjiSvili | |
| daamuSava | d. munjiSvili | |

| damkveTi: | S.p.s "badijgufi" |
|---|---|
| proeqtis saxelwodeba: | mravalbiniani sacxovrebeli saxli |
| misamarTi: | q. Tbilisi, dasaxleba varkeTili-3, mikro/raioni II, korpusi 5, mimdbared s/k 01.19.39.031.056 |

| masStabi | naxazis dasaxleba |
|---|---|
| A2 | fasadi d-a RerZebSi |

| stadia | TariRi | formati |
|---|---|---|
| arq. nawili | 02/10/2020 | |

# kar-fanjris
# specifikacia
# masStabi 1:25

## 103 cali
## kari

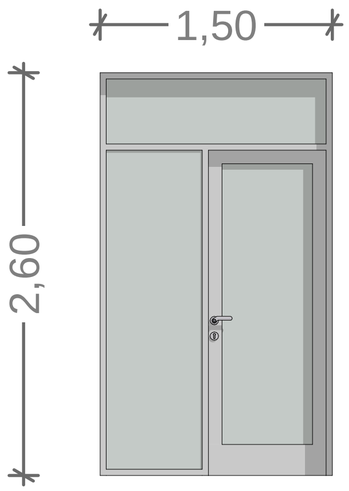


## 27 cali
## kari

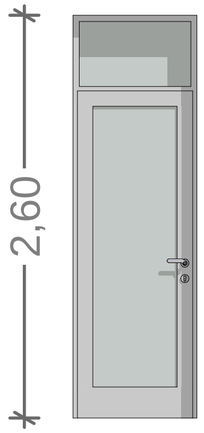


## 14 cali
## fanjara

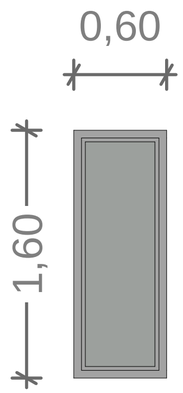


## 31 cali
## fanjara

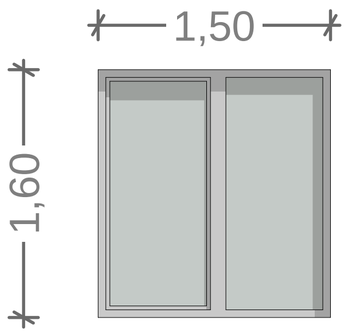


## 6 cali
## kari

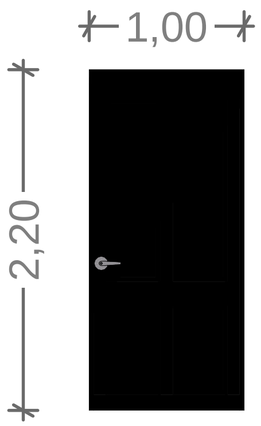


## 2 cali
## kari

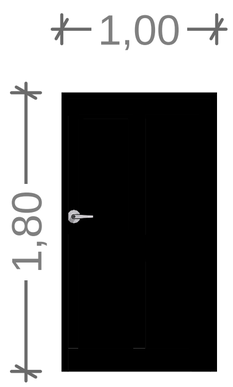


xe l Sekruleba #

### pirobiTi aRniSvnebi

- RerZis xazi
- sakadastro sazRvari
- Wrilis xazi
- blokis kedeli
- blokis kedeli binebis gamyofi
- gZlierebuli betonis kedeli-sveti
- gaTboba kondicirebis adgili
- misawvdomi svla gezi
- gasasvlelamde misadgomi manZili
- sc-2 — dakavebulobis jgufi (qvejgufi)
- d.d.3 — dakavebulobis datvirTva
- b. #4 56.8 — saerTo farTi
- 43.6 13.2 — sazafxulo faraTi
- saTabi Sida konturze
- dina #
- Riobi filaSi
- kedlis cecxlmedegoba (erTsaaTiani)
- kedlis cecxlmedegoba (orsaaTiani)
- sadarbazo
- grunti
- mwvane safari
- cxauri tipis mopirkeTeba (gamWoli)
- C — struqturuli zedapiris aRniSvana
- CrdiloeTis aRniSvna
- simbolos saxelwodeba
- saxanZro mildgari
- saxanZro ganyofilebasTankavSirissistema
- sagangebo xmovani gangaSissakomunikaciosistema
- xelis cecxlmaqri
- saxanZro-samaSvelo sanSaxurismier ganoSayenebeli misaeTebeli hidranti
- kvamlisavtomaturiaRmomceni
- kvamlzemoreagiremauwyebeli
- avtosaSxefi
- saxanZro gangaSisxeliTsamarTvaikolofi
- gasasvleli

### SeniSvna

1. Senobis monoliTuri kolonebis, rigelebis raodenoba da konfiguracia SeiZleba Seicvalos Senobis gabaritebis da vizualisucvlelad konstruqtoris noTxovnis safuZvelze.
2. proeqtSi naCvenebi reliefis konfiguracia SeiZleba Seicvalos nciredi T
3. Senobis gare da Sida kibis safexurebis raodenoba SeiZleba Seicvalos
4. vitraJebis karisa da sxva Riobebis moZravi fiTebis minarTuleba da raodenoba SeiZleba iyos sxvadasxva. Sesabamisad SeiZleba Seicvalos profilis sixe.

| S.p.s. "rikoni +" | | |
|---|---|---|
| Tanamdeboba | gvari | xelmowera |
| direqtori | z. turaSvili | |
| arqiteqtori | d. munjiSvili | |
| daamuSava | d. munjiSvili | |

damkveTi:

proeqtis saxelwodeba:
mravalbiniani sacxovrebeli saxli

misamarTi:
q. Tbilisi, dasaxleba varkeTili-3, mikro/raioni II, korpusi 5, mimdbared s/k 01.19.39.031.056

| masStabi | naxazis dasaxleba |
|---|---|
| 1:25 | kar-fanjris specifikacia |

| stadia | TariRi | formati |
|---|---|---|
| arq. nawili | 02/10/2020 | **A2** |

# fasadis detalizacia

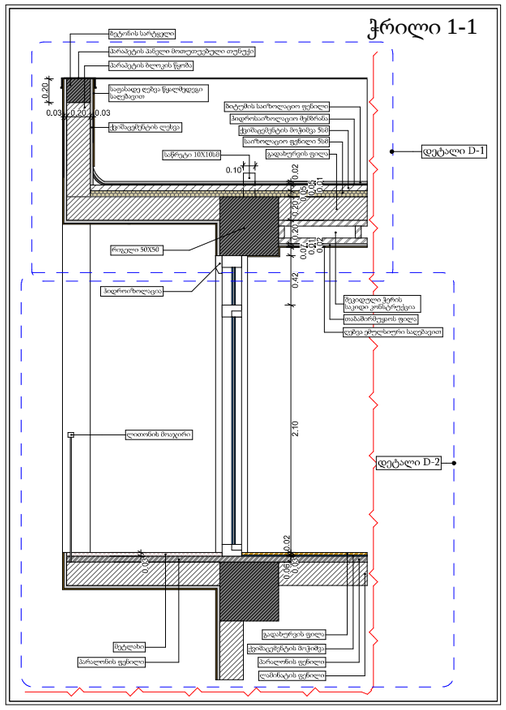


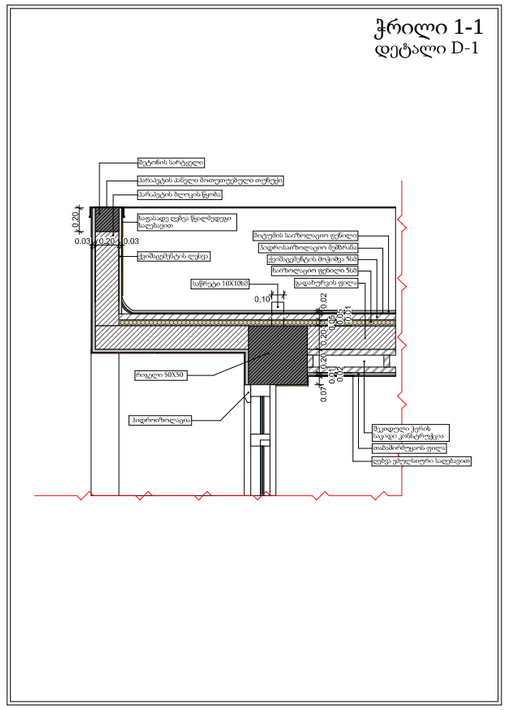


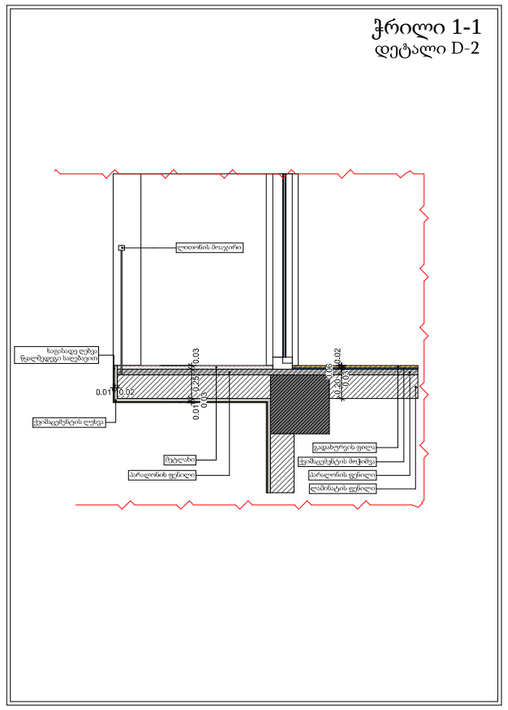


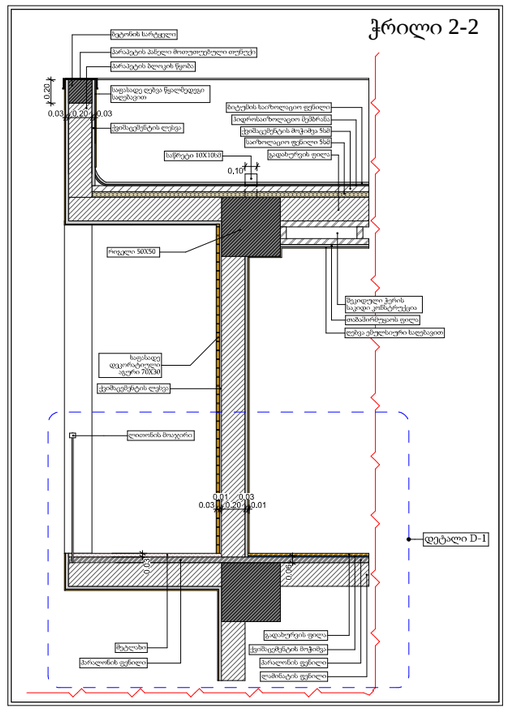


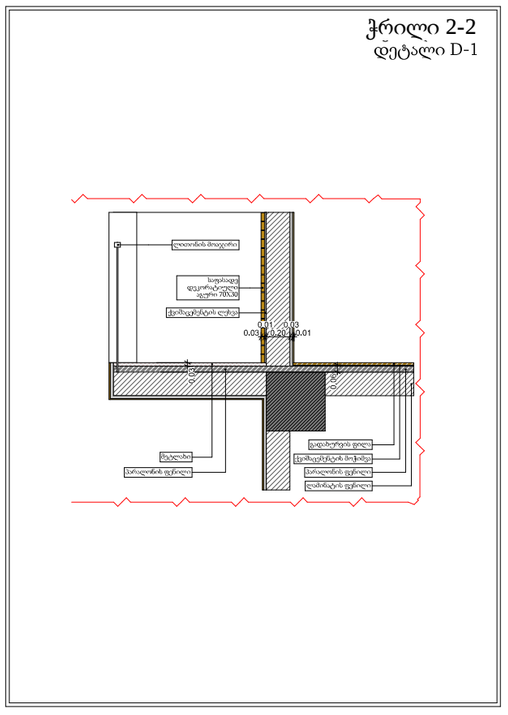


xel Sekruleba #

## pirobiTi aRniSvnebi

- a — RerZis xazi
- sakadastro sazRvari
- Wrilis xazi
- blokis kedeli
- blokis kedeli binebis gamyofi
- gZlierebuli betonis kedeli-sveti
- gaTboba kondicirebis adgili
- misawvdomi svla gezi
- gasasvleli amde misadgomi manZili
- gasasvleli eba Soris. savali manZili

sc-2 / d.d.3 — dakavebulobis jgufi (qvejgufi) / dakavebulobis datvirTva
b. #4 / 56.8 / 43.6 / 13.2 — saerTo farTi / sazafxulo faraTi
farTobi Sida konturze
bina #

Riobi filaSi

- kedlis cecxlmedegoba (erTsaaTiani)
- kedlis cecxlmedegoba (orsaaTiani)
- sadarbazo
- grunti
- mwvane safari
- cxauri tipis mopirkeTeba (gamWoli)

CrdiloeTis aRniSvna

| | simbolos saxelwodeba |
|---|---|
| | saxanZromilgari |
| | saxanZro ganyofilebasTankavSirisistema |
| | sagangebo xmovani gangaSis sakomunikacio sistema |
| | xelis cecxlmaqri |
| | saxanZro-samaSvelo sansaxurismier gamosayenebeli misaerTebeli-nidranti |
| | kvamlis avtomaturiaRmomceni |
| | kvamlis zemoreagirebmauwyebeli |
| | avtosaSxefi |
| | saxanZrogangaSisxeliTsamarTvaikolofi |
| | gasasvleli |

## SeniSvna

1. Senobis nonoliTuri kolonebis, rigelebis raodenoba da konfiguracia SeiZleba Seicvalos Senobis gabaritebis da vizualis ucvlelad konstruqtoris moTxovnis safuZvelze
2. proeqtSi naCvenebi reliefis konfiguracia SeiZleba Seicvalos mciredi T
3. Senobis gare da Sida kibis safexurebis raodenoba SeiZleba Seicvalos
4. vitrajebis karisa da sxva Riobebis moZravi frTebis nimarTuleba da roadenoba SeiZleba iyos sxvadasxva. Sesabamisad SeiZleba Seicvalos profilisisqe.

| S.p.s. "rikoni +" | | |
|---|---|---|
| Tanamdeboba | gvari | xelmowera |
| direqtori | z. turaSvili | |
| arqiteqtori | d. munjiSvili | |
| daamuSava | d. munjiSvili | |

| damkveTi: | elmira alakbarovi |
|---|---|

proeqtis saxelwodeba:
mravalbiniani sacxovrebeli saxli

misamarTi:
q. Tbilisi, dasaxleba varkeTili i-3, mikro/raioni II, korpusi 5, mimdbared s/k 01.19.39.031.056

| masStabi | naxazis dasaxleba |
|---|---|
| A2 | fasadis detalizacia |

| stadia | TariRi | formati |
|---|---|---|
| arq. nawili | 02/10/2020 | |

# fasadis detalizacia

ვიზუალიზაცია 1

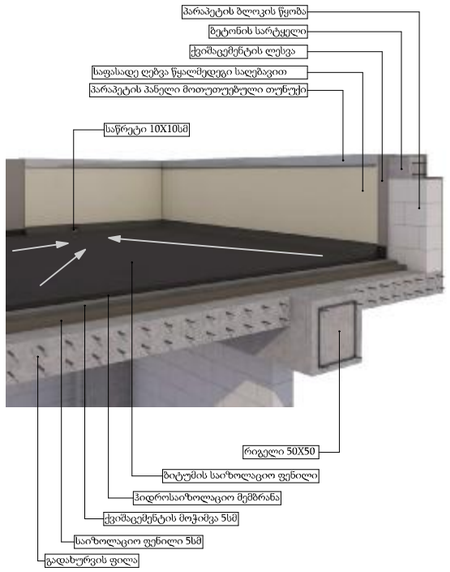


ვიზუალიზაცია 2

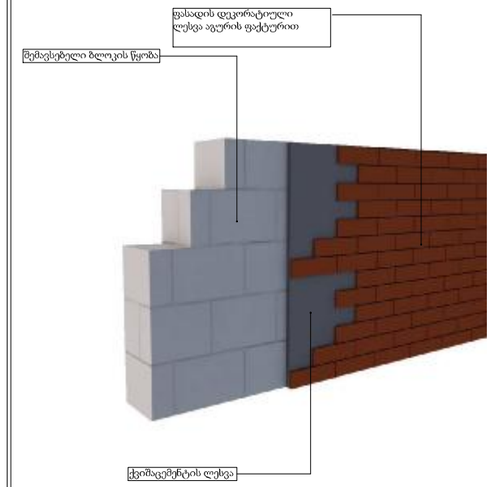


ვიზუალიზაცია 3

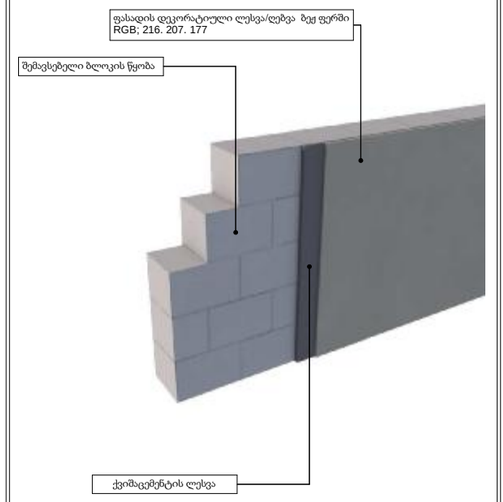


ვიზუალიზაცია 4

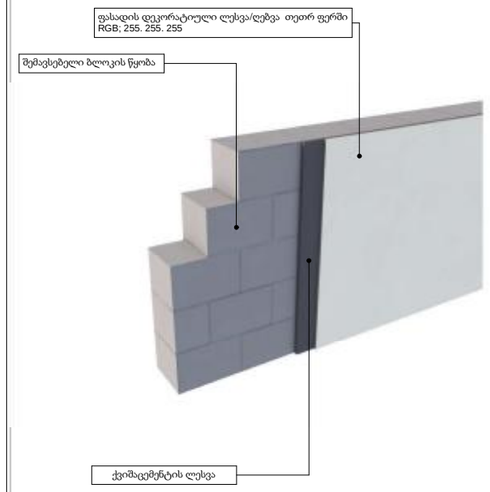


ვიზუალიზაცია 5

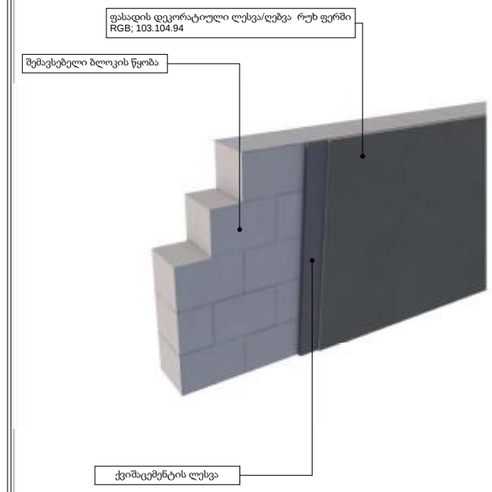


xel Sekruleba #

## pirobiTi aRniSvnebi

- a — RerZis xazi
- sakadastro sazRvari
- Writis xazi
- blokis kedeli
- blokis kedeli binebis ganyofi
- gZierebuli betonis kedeli-sveti
- gaTboba kondicirebis adgili
- misawvdomi svla gezi
- gasasvleli amde misadgomi manZili
- gasasvleba Soris. savali manZili

sc-2 / d.d.3 — dakavebulobis jgufi (qvejgufi) / dakavebulobis datvirTva
b. #4 / 56.8 / 43.6 / 13.2 — saerTo farTi / sazafxulo faraTi
farTobi Sida konturze
bina #

Riobi filaSi

- kedlis cecxlmedegoba (erTsaaTiani)
- kedlis cecxlmedegoba (orsaaTiani)
- sadarbazo
- grunti
- mwvane safari
- cxauri tipis mopirkeTeba (gamoli)

CrdiloeTis aRniSvna

| | |
|---|---|
| | simbolos saxelwodeba |
| | saxanZro milgari |
| | saxanZro ganyofilebasTankavSirissistema |
| | sagangebo xmovani gangaSissakomunikacio sistema |
| | xelisecxlmaqri |
| | saxanZro-samaSvelo sapasuxurismier gamosayenebeli misaRebeli-hidranti |
| | kvamlisavtomaturiaRmomceni |
| | kvamlzemoreagiremauwyebeli |
| | avtosaSxefi |
| | saxanZro gangaSisxeliTsamarTvaikolofi |
| | gasasvleli |

## SeniSvna

1. Senobis monoliTuri kolonebis, rigelebis raodenoba da konfiguracia SeiZleba Seicvalos Senobis gabaritebis da vizualisucvlelad konstruqtoris moTxovnis safuZvelze
2. proeqtSi naCvenebi reliefis konfiguracia SeiZleba Seicvalos mcirediT
3. Senobis gare da Sida kibis safexurebis raodenoba SeiZleba Seicvalos
4. vitraJebis karisa da sxva Riobebis moZravi frTebis nimarTuleba da roadoneboa SeiZleba iyos sxvadasxva. Sesabamisad SeiZleba Seicvalos profilisisqe.

| S.p.s. "rikoni +" | | |
|---|---|---|
| Tanamdeboba | gvari | xelmowera |
| direqtori | z. turaSvili | |
| arqiteqtori | d. munjiSvili | |
| daamuSava | d. munjiSvili | |

| | |
|---|---|
| damkveTi: | elmira alakbarovi |
| proeqtis saxelwodeba: | mravalbiniani sacxovrebeli saxli |
| misamarTi: | q. Tbilisi, dasaxleba varkeTili-3, mikro/raioni II, korpusi 5, mimdbared s/k 01.19.39.031.056 |

| masStabi | naxazis dasaxeleba |
|---|---|
| **A2** | fasadis detalizacia |

| stadia | TariRi | formati |
|---|---|---|
| arq. nawili | 02/10/2020 | |