



შ.პ.ს. "ბიემჯი გრუპ"
L.T.D "BMG GROUP"
ს/კ 406128239
შარტავას ქ. №14
598 66 70 70
557 98 08 99
groupbmg@yahoo.com

ს/კ 01.72.14.037.338

| | |
|---|---|
| ობიექტის მისამართი | ქ.ბორჯომი, სოფელი დიღომი, ნინო აბაშიძე-ორბელიანის ქუჩა №41 |
| ნახაზის დასახელება | ჭრილი 1-1 |

| | | |
|---|---|---|
| ტექნიკური დირექტორი | | ზაზა ბასილაძე |
| არქიტექტორი | | გიორგი ყიფშიძე |
| დაინტერესებული პირი | | შ.პ.ს. "კაპიტალ ქონსთრაქშენი" |
| მასშტაბი | 1:100 | ფურცელი A - 3 |
| თარიღი | 2021წ. | |

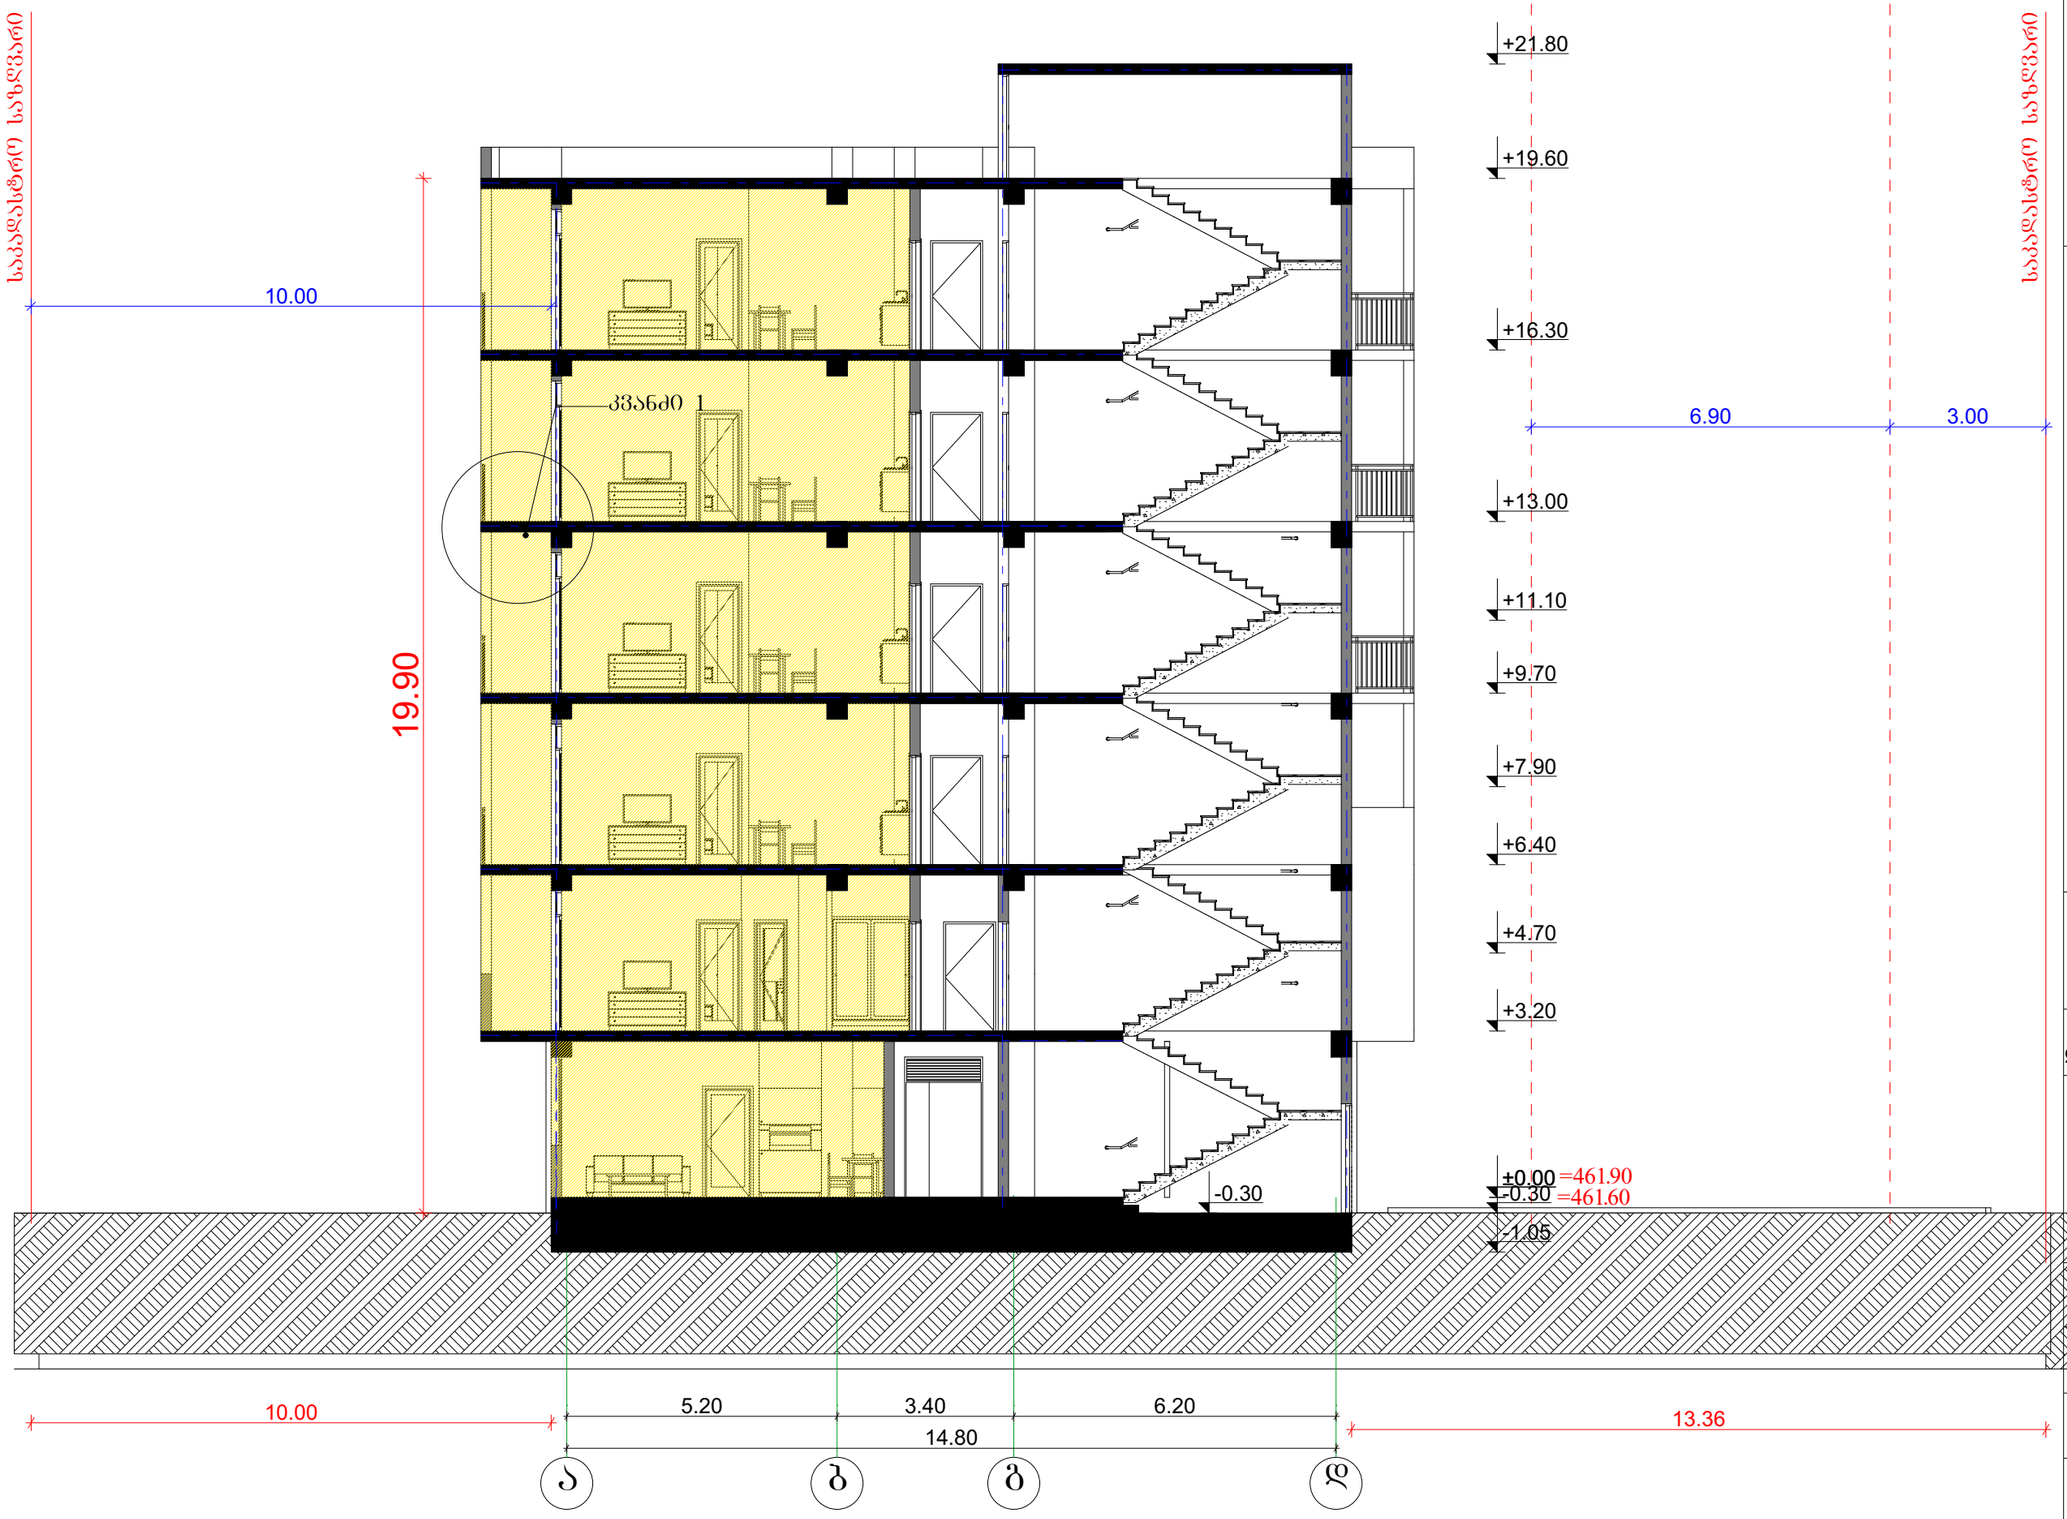


შ.პ.ს. "ბიემჯი გრუპ"
L.T.D "BMG GROUP"
ს/კ 406128239
შარტავას ქ. №14
598 66 70 70
557 98 08 99
groupbmg@yahoo.com

ს/კ 01.72.14.037.338

| | |
|---|---|
| ობიექტის მისამართი | ქ.ბობილისი, სოფელი დიღომი, ნინო აბაშიძე-ორბელიანის ქუჩა №41 |
| ნახაზის დასახელება | ჭრილი 2-2 |

| | | |
|---|---|---|
| ტექნიკური დირექტორი | | ზაზა ბასილაძე |
| არქიტექტორი | | გიორგი ყიფშიძე |
| დაინტერესებული პირი | | შ.პ.ს. "კაპიტალ ქონსორაქშენი" |
| მასშტაბი | 1:100 | ფურცელი A - 3 |
| თარიღი | 2021წ. | |




შ.პ.ს. "ბიემჯი გრუპ"
L.T.D "BMG GROUP"
ს/კ 406128239
შარტავას ქ. №14
598 66 70 70
557 98 08 99
groupbmg@yahoo.com

ს/კ 01.72.14.037.338

| | |
|---|---|
| ობიექტის მისამართი | ქობილისი, სოფელი დიღომი, ნინო აბაშიძე-ორბელიანის ქუჩა №41 |
| ნახაზის დასახელება | ჭრილი 3-3 |

| | | |
|---|---|---|
| ტექნიკური დირექტორი | | ზაზა ბასილაძე |
| არქიტექტორი | | გიორგი ყიფშიძე |
| დაინტერესებული პირი | | შ.პ.ს. "კაპიტალ ქონსთრაქშენი" |

| | | | |
|---|---|---|---|
| მასშტაბი | 1:100 | ფურცელი | A - 3 |
| თარიღი | 2021წ. | | |