H=L/Y=

19.750/0.4=

49.375

10.000 10.000

19.750

49.375

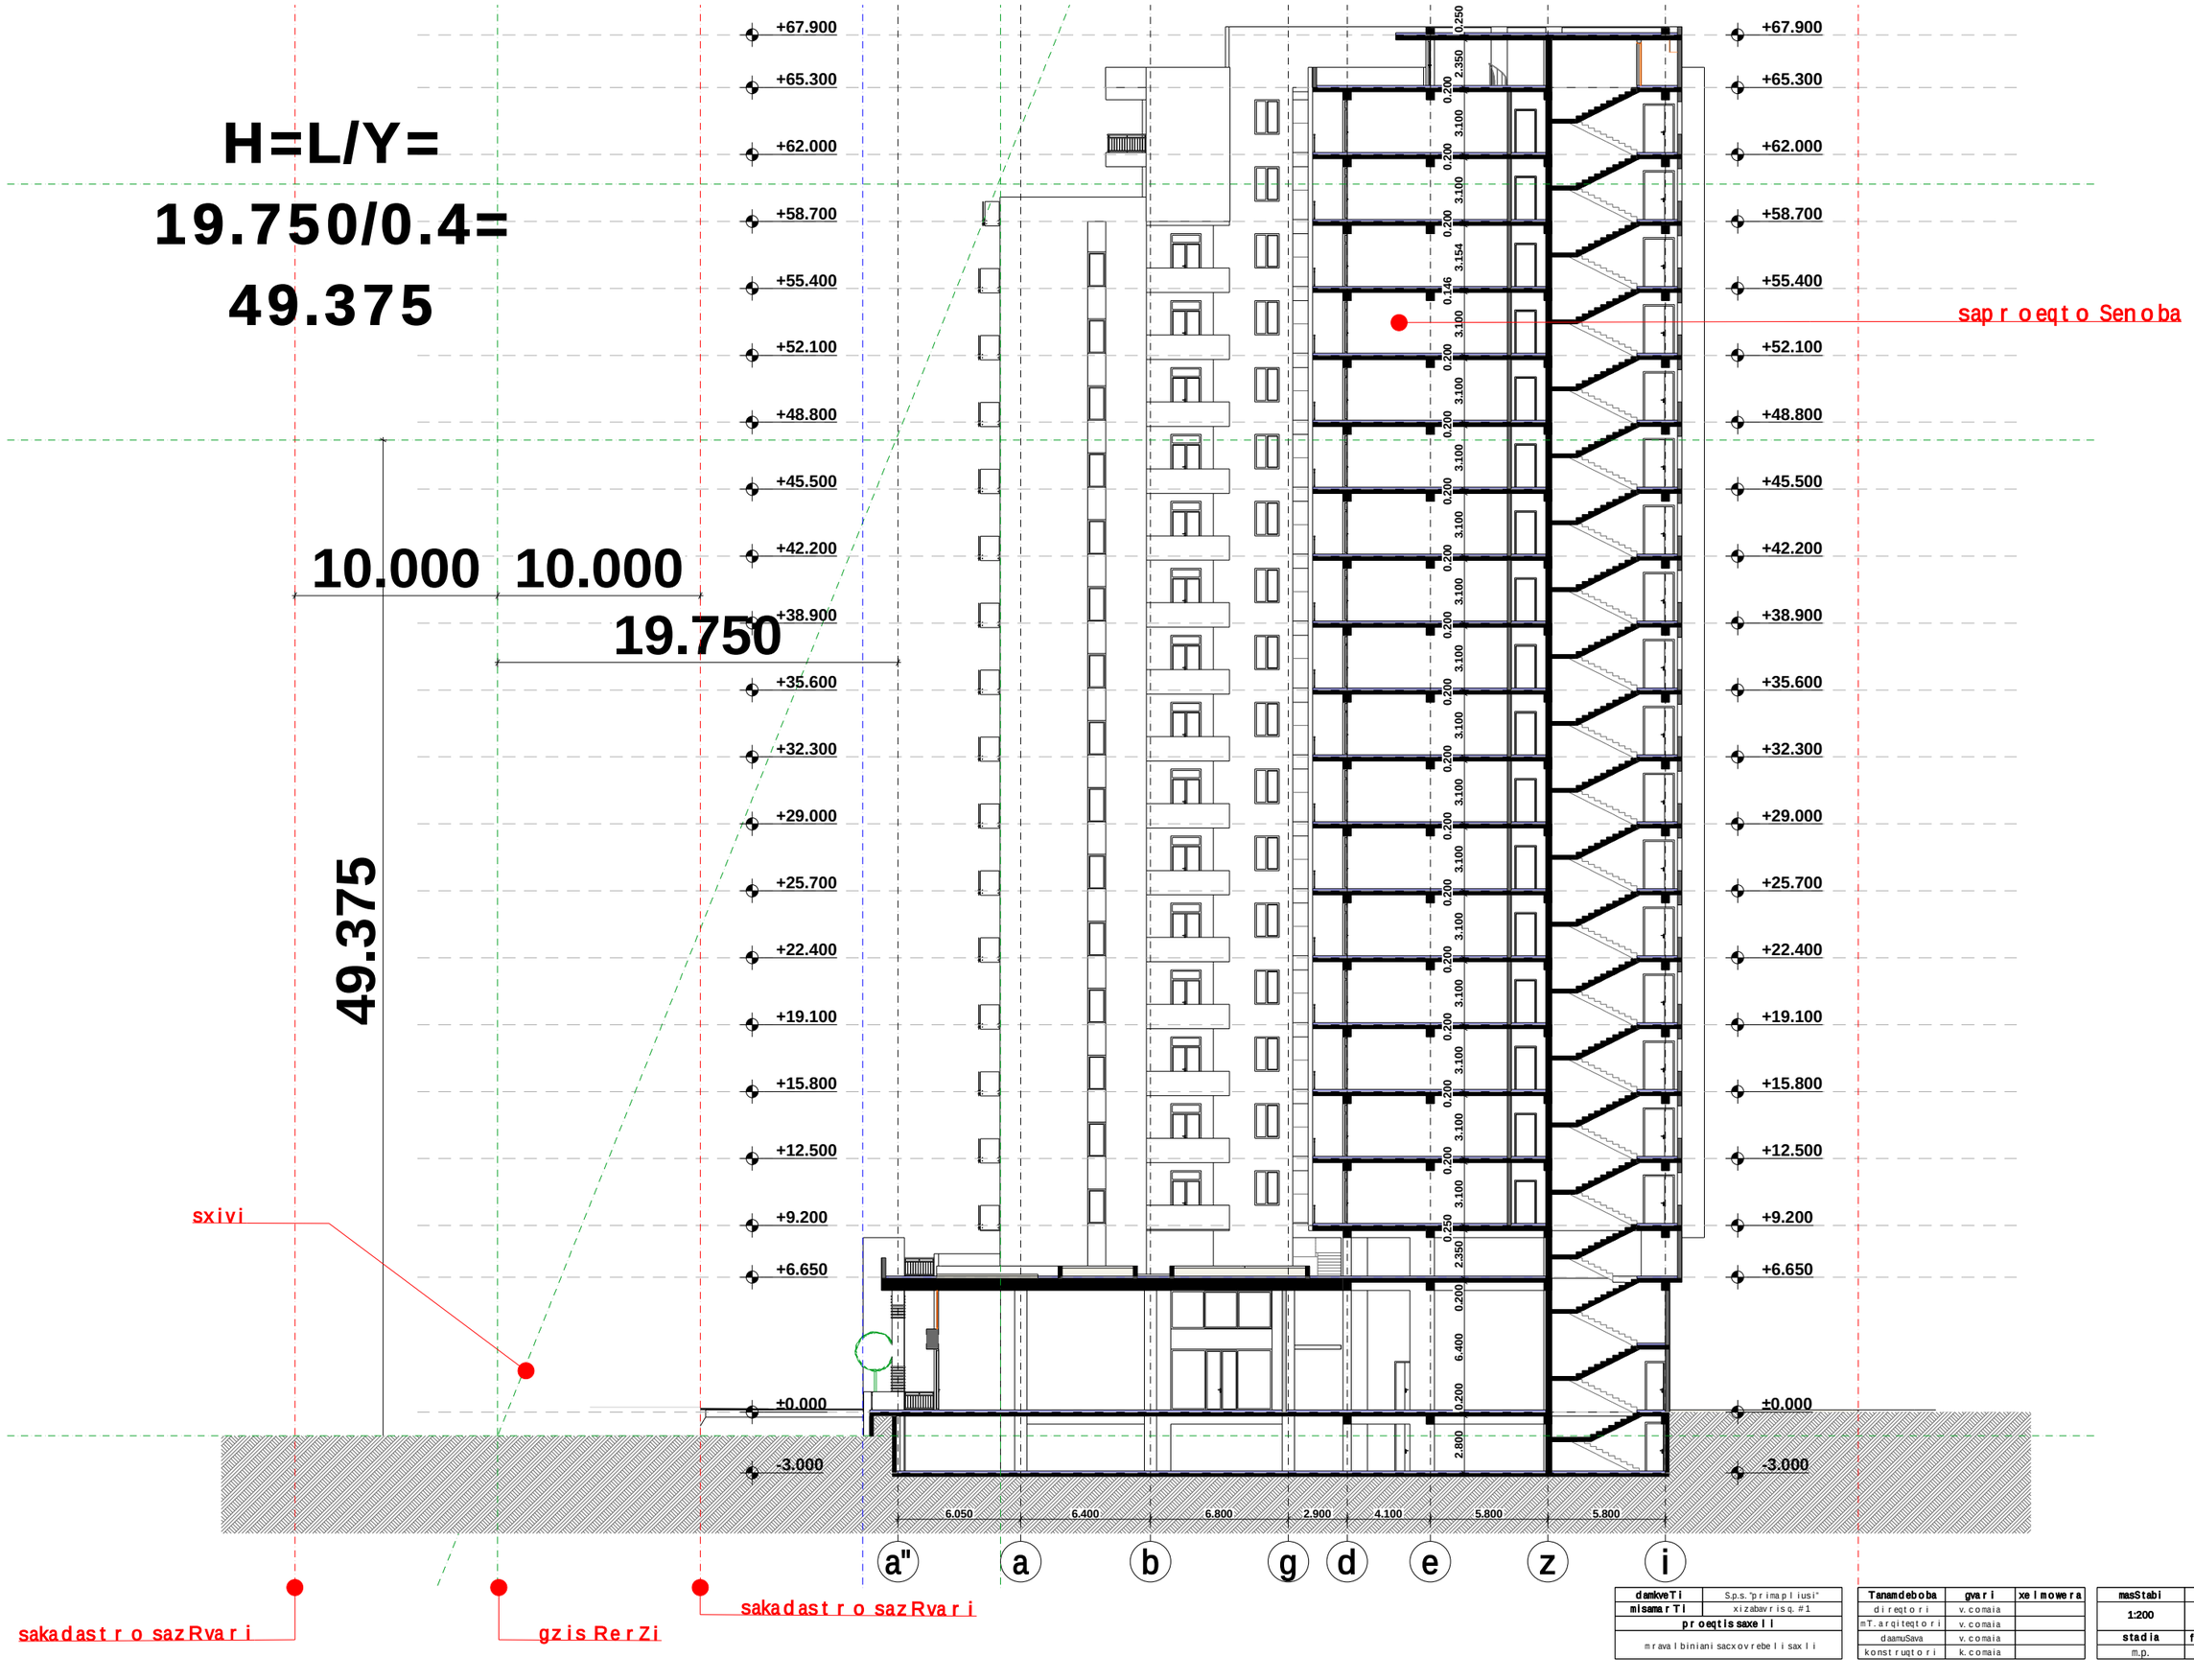

damkveTi	S.p.s."primapliusi"
misamarTi	xizabavrisq. #1
proeqtis saxeli	
mravalbiniani sacxovrebeli saxli	

Tanamdeboba	gvari	xelmowera
direqtori	v. comaia	
mT.arqiteqtori	v. comaia	
daamuSava	v. comaia	
konstruqtori	k. comaia	

masStabi	naxazis dasaxeleba	
1:200	Wrili 1-1	
stadia	furclis#	furclebi
m.p.		

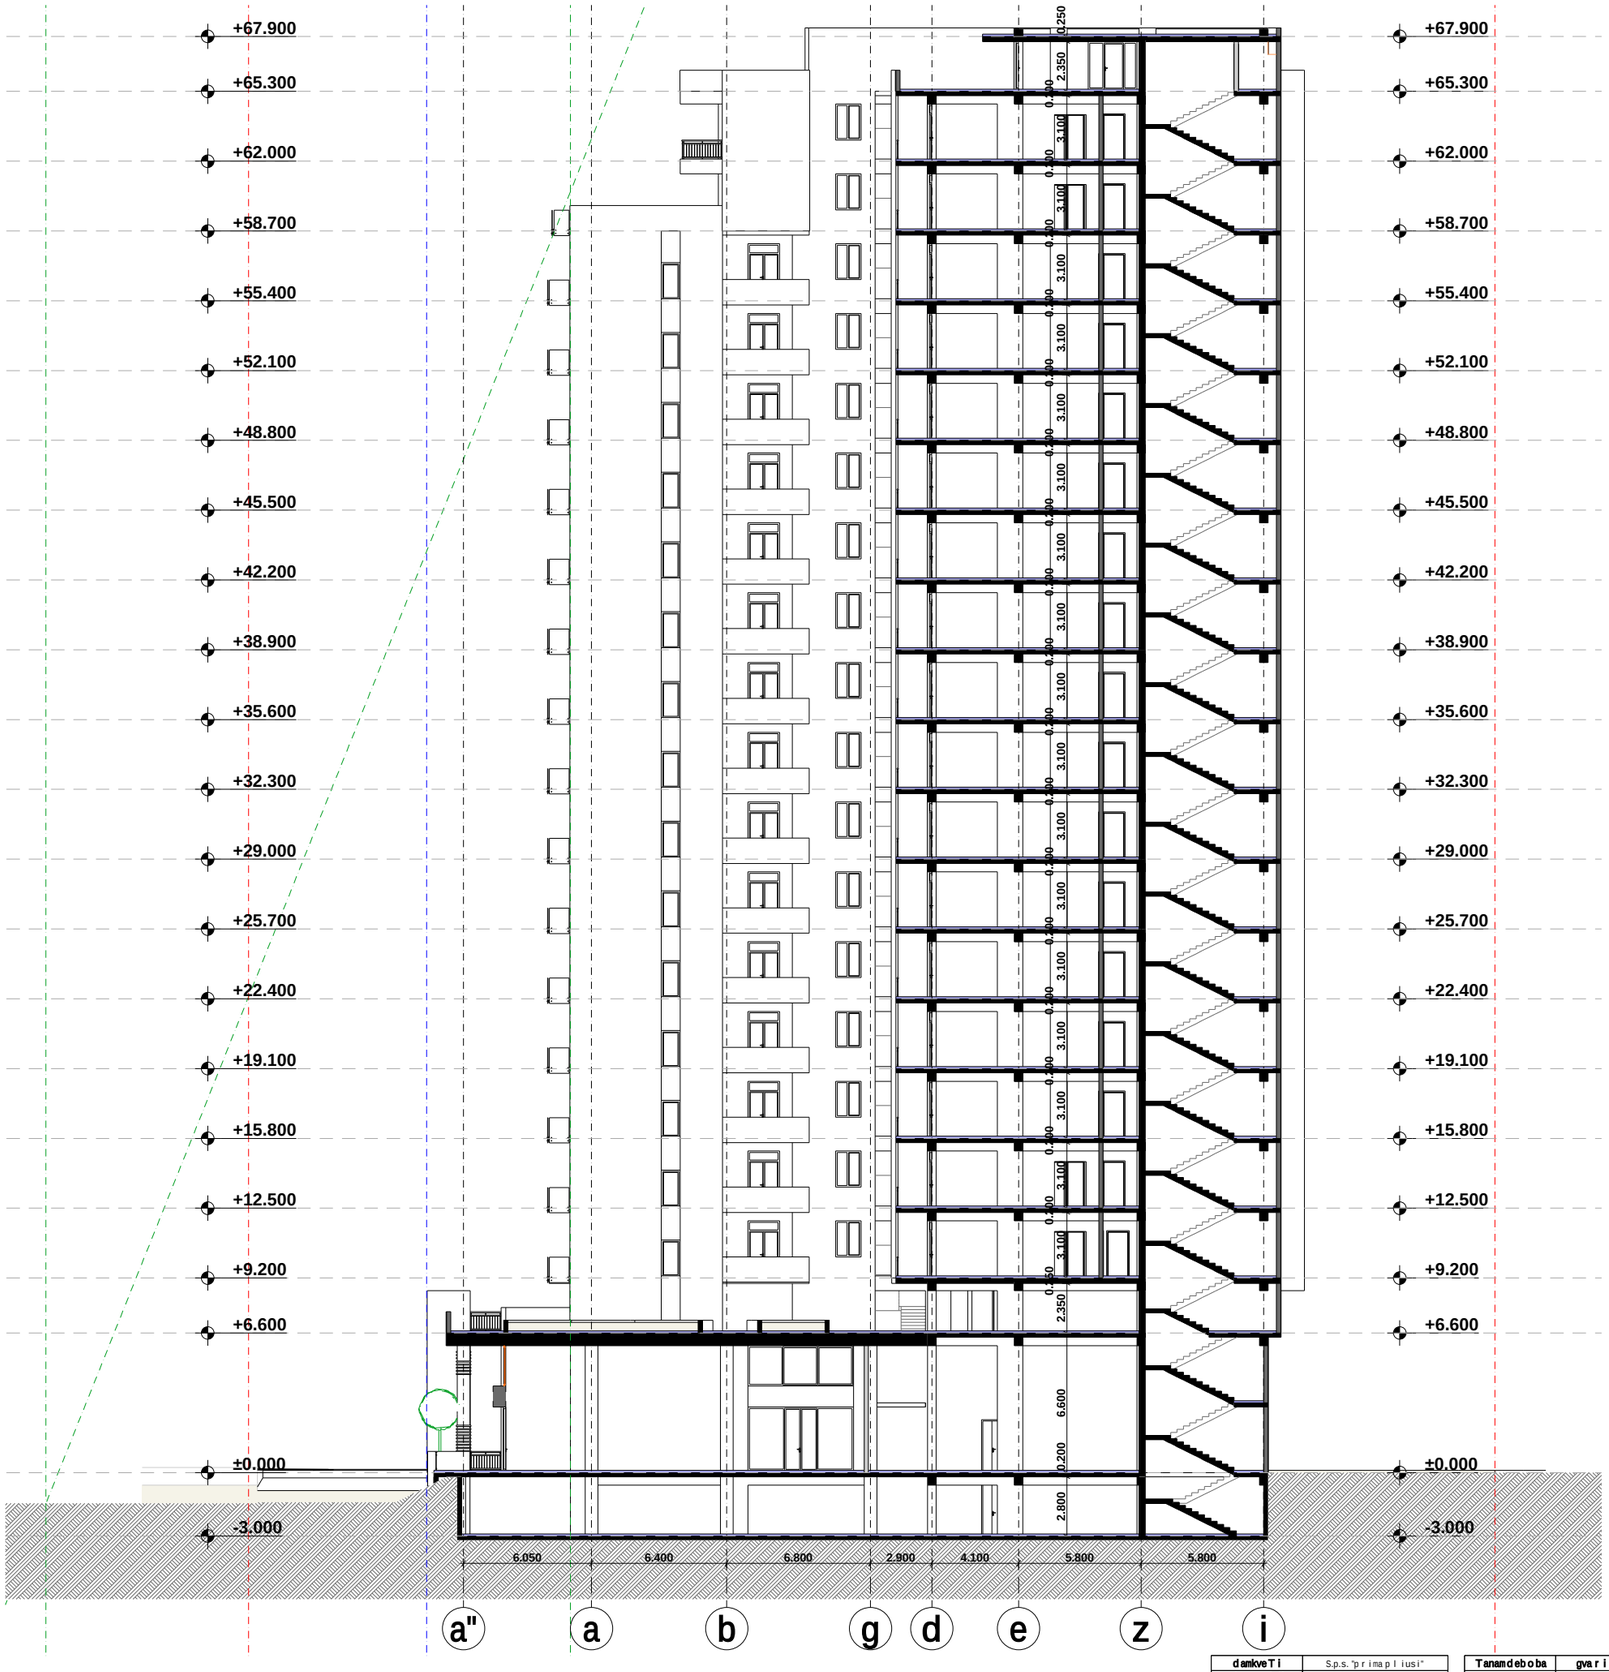

damkveTi	S.p.s. "p r i m a p l i u s i"
misamarTi	x i z a b a v r i s q. #1
pr oe q t i s saxe l i	
m r a v a l b i n i a n i s a c x o v r e b e l i s a x l i	

Tanamdeboba	gvar i	xe l m o w e r a
d i r e q t o r i	v. c o m a i a	
mT. a r q i t e q t o r i	v. c o m a i a	
d a a m u S a v a	v. c o m a i a	
k o n s t r u q t o r i	k. c o m a i a	

masStabi	naxazis dasaxe l eba	
1:200	W r i l i 2-2	
s t a d i a	f u r c l i s #	f u r c l e b i
m.p.		

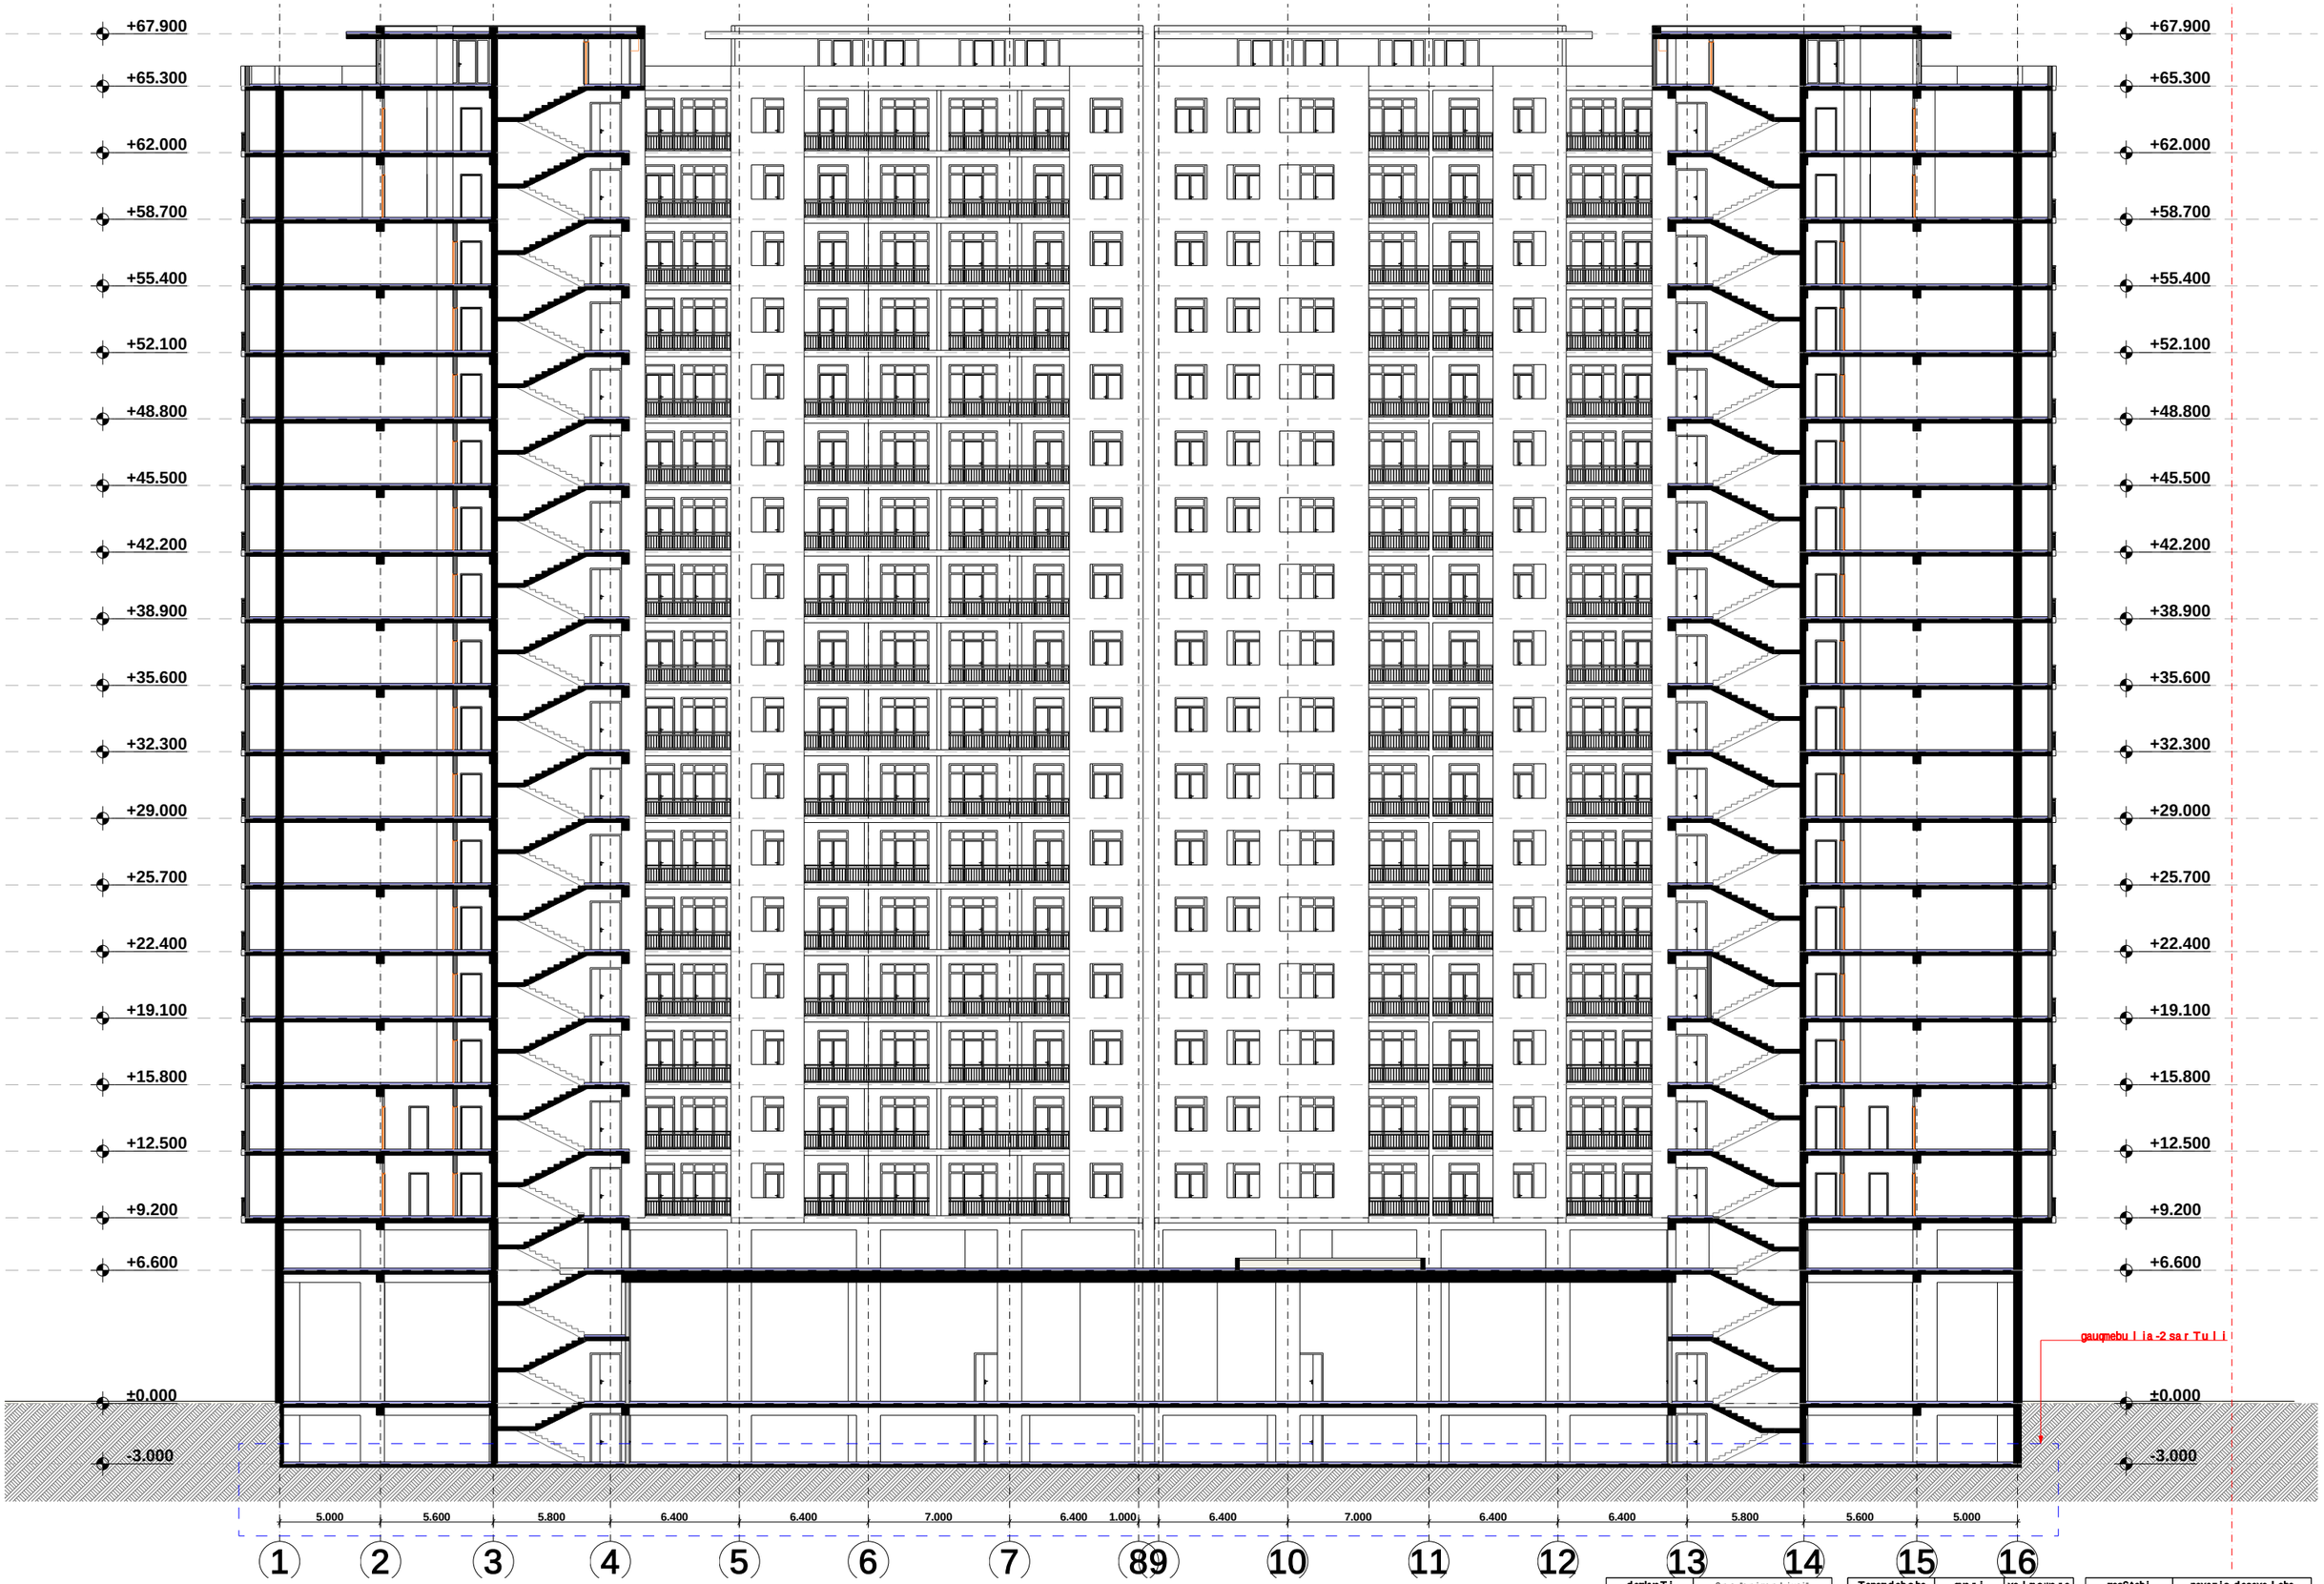

damkveTi	S.p.s. "p r i m a p l i u s i"
misamar Ti	x i z a b a v r i s q. # 1
pr oeqtis saxel i	
m r a v a l b i n i a n i s a c x o v r e b e l i s a x l i	

Tanamdeboba	gvar i	xel mowera
d i r e q t o r i	v. c o m a i a	
mT. a r q i t e q t o r i	v. c o m a i a	
d a a m u S a v a	v. c o m a i a	
k o n s t r u q t o r i	k. c o m a i a	

masStabi	naxazis dasaxel eba
1:200	W r l l l 2-a
stadia	f u r c l i s # f u r c l e b i
m.p.	

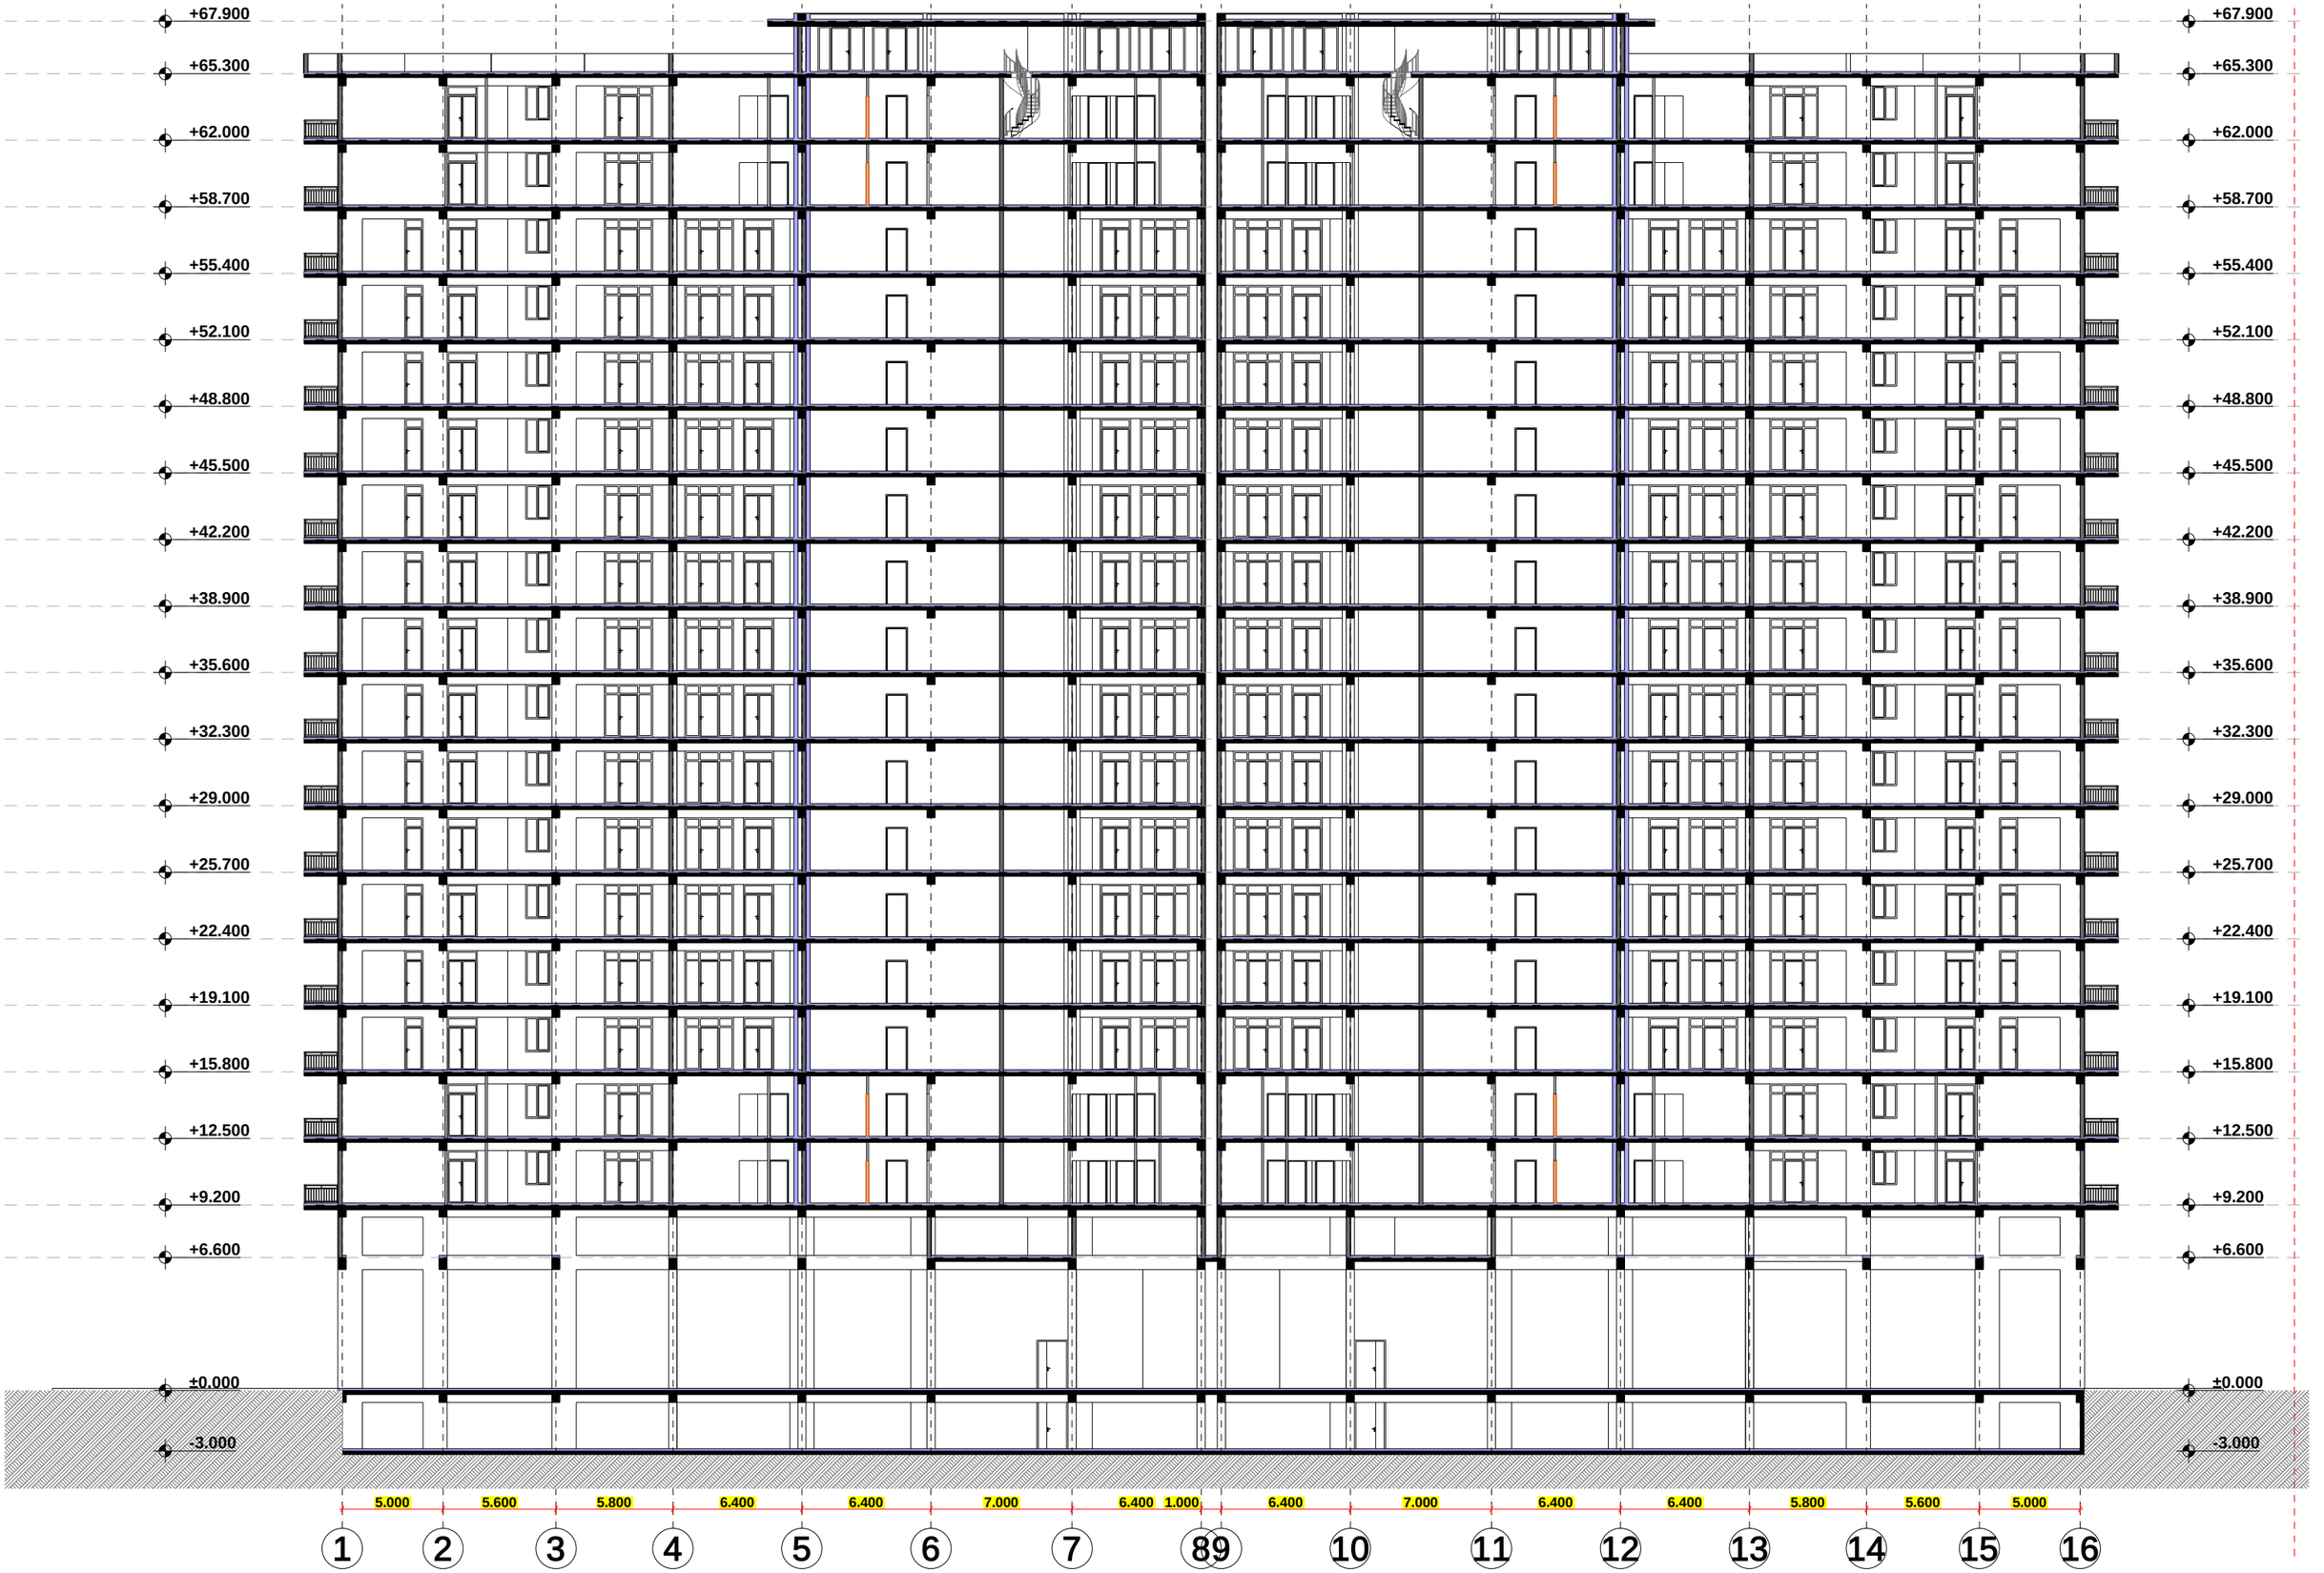

damkveTi	S.p.s. "p r i n a p l i u s i"
misamarTi	x i z a b a v r i s q. # 1
p r o e q t i s a x e l i	
m r a v a l b i n i a n i s a c x o v r e b e l i s a x l i	

Tanamdeboba	gvari	xe l m o w e r a
d i r e q t o r i	v. c o m a i a	
m T. a r q i t e q t o r i	v. c o m a i a	
d a a m u S a v a	v. c o m a i a	
k o n s t r u q t o r i	k. c o m a i a	

masStabi	naxazis dasaxeleba	
1:200	W r i l i 4-4	
s t a d i a	f u r c l i s #	f u r c l e b i
m.p.		

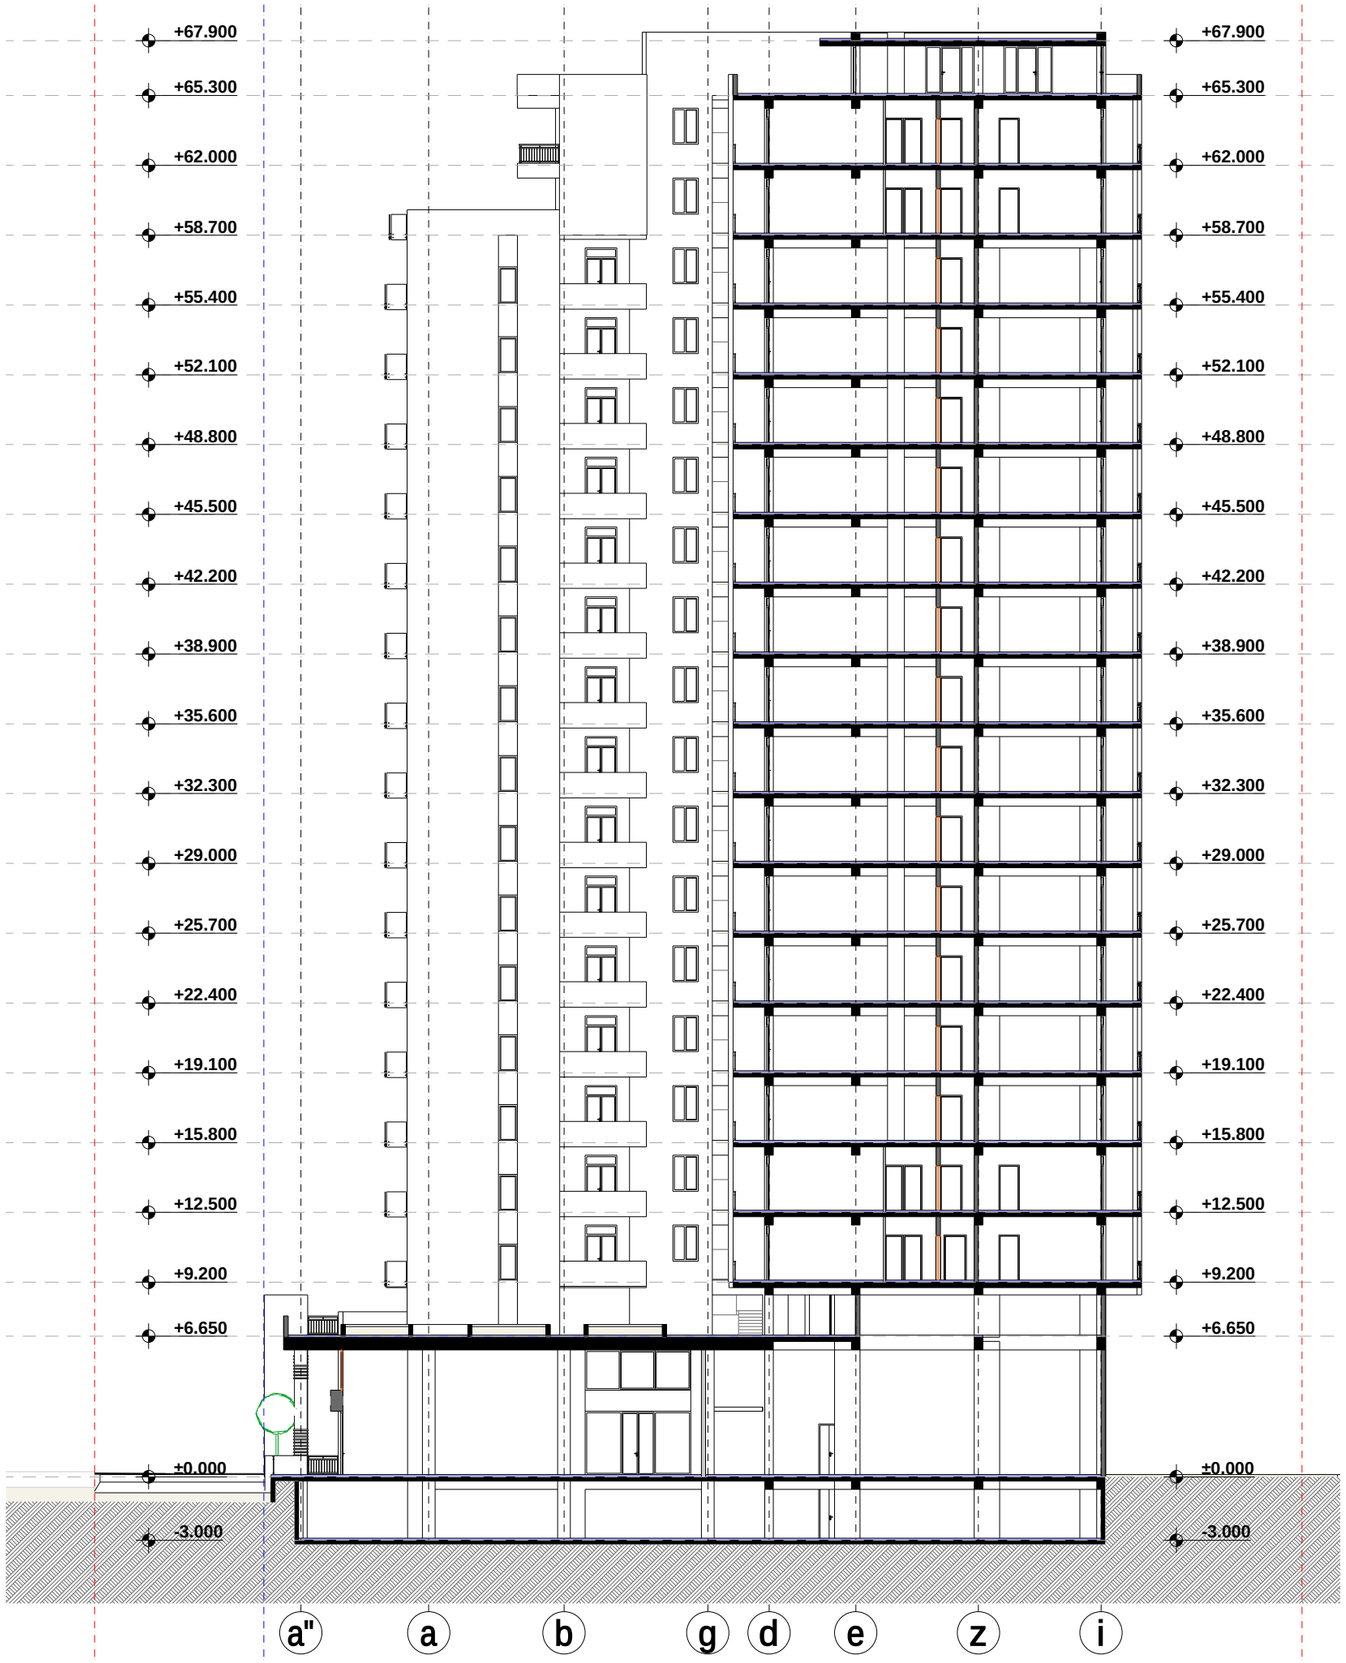

damkveTi	S.p.s."p r i m a p l i u s i"
misamarTi	x i z a b a v r i s q. #1
proeqtis saxeli	
m r a v a l b i n i a n i s a c x o v r e b e l i s a x l i	

Tanamdeboba	gvari	xelmowera
d i r e q t o r i	v. c o m a i a	
mT. a r q i t e q t o r i	v. c o m a i a	
d a a m u S a v a	v. c o m a i a	
k o n s t r u q t o r i	k. c o m a i a	

masStabi	naxazis dasaxeleba	
1:200	W r l i l 5-5	
stadia	furclis#	furclebi
m.p.		