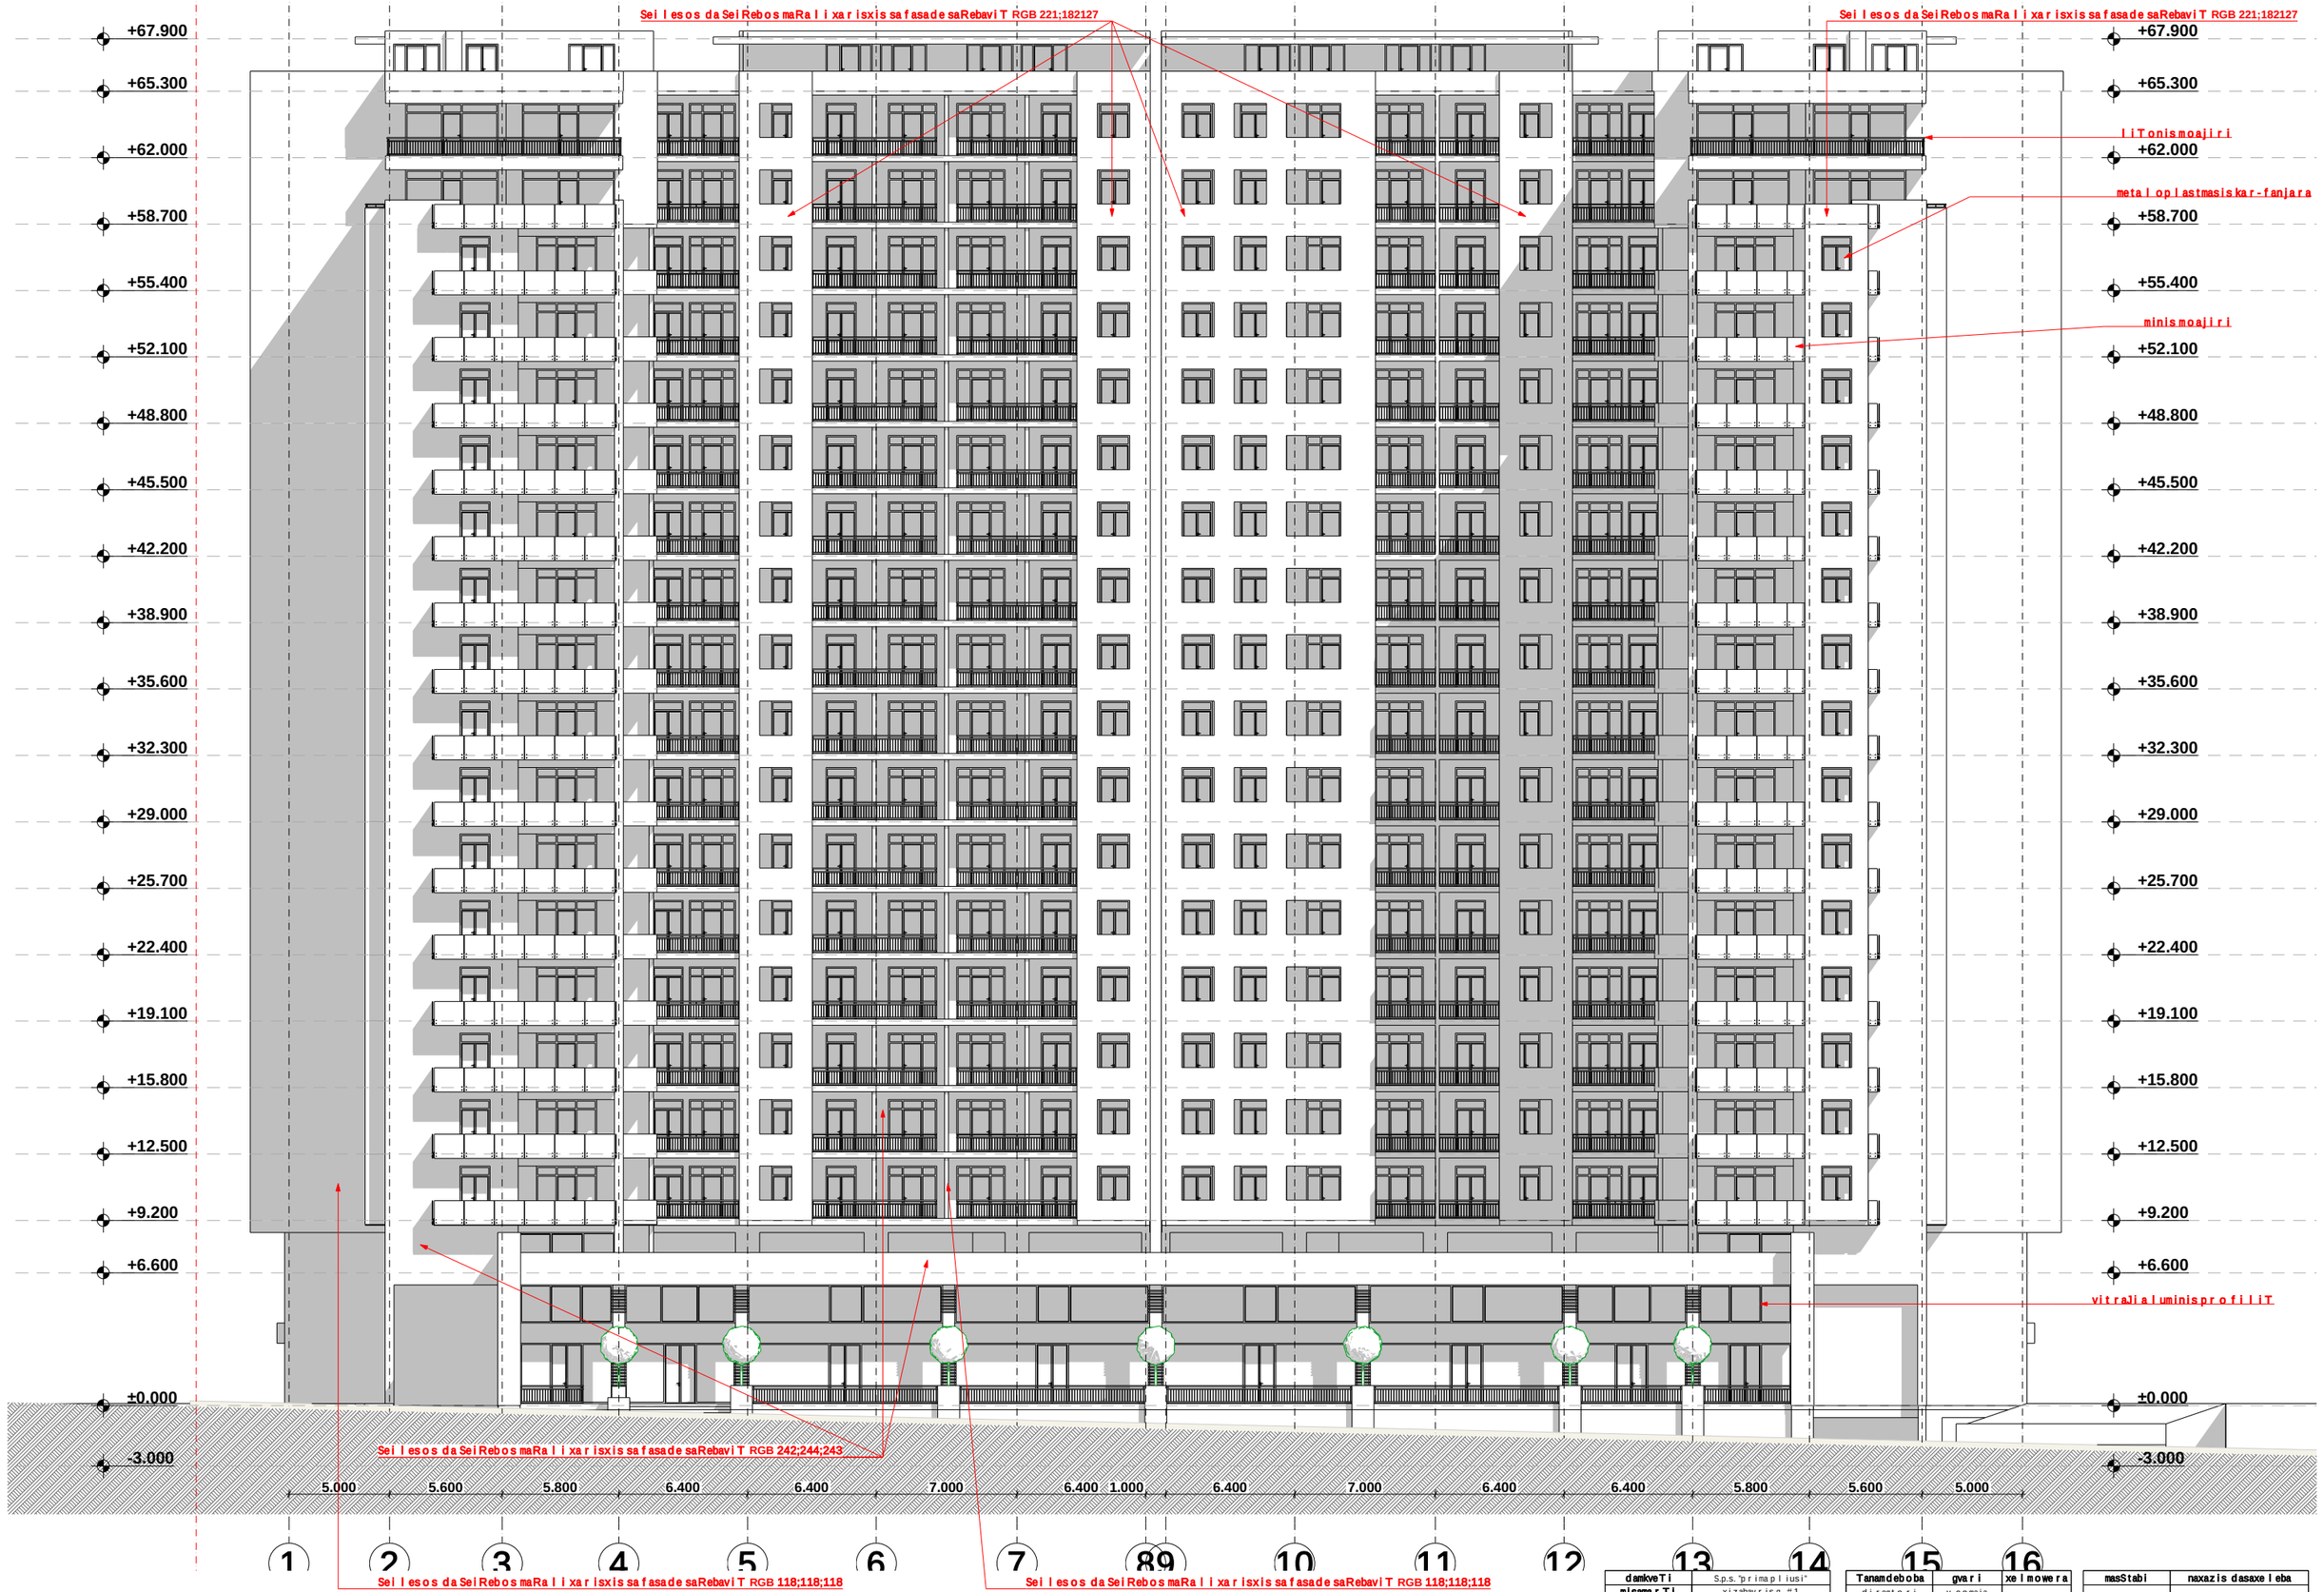

damkveTi	S.p.s. "p r i m a p l i u s i"
misamarTi	x i z a b a v r i s q. # 1
proeqtis saxeli	
m r a v a l b i n i a n i s a c x o v r e b e l i s a x l i	

Tanamdeboba	gvari	xelmowera
d i r e q t o r i	v. c o m a i a	
m T. a r q i t e q t o r i	v. c o m a i a	
d a a m u S a v a	v. c o m a i a	
k o n s t r u q t o r i	k. c o m a i a	

masStabi	naxazis dasaxeleba	
1:200	fasadi 1-16 Re r ZebSi	
stadia	f u r c l i s #	f u r c l e b i
m.p.		

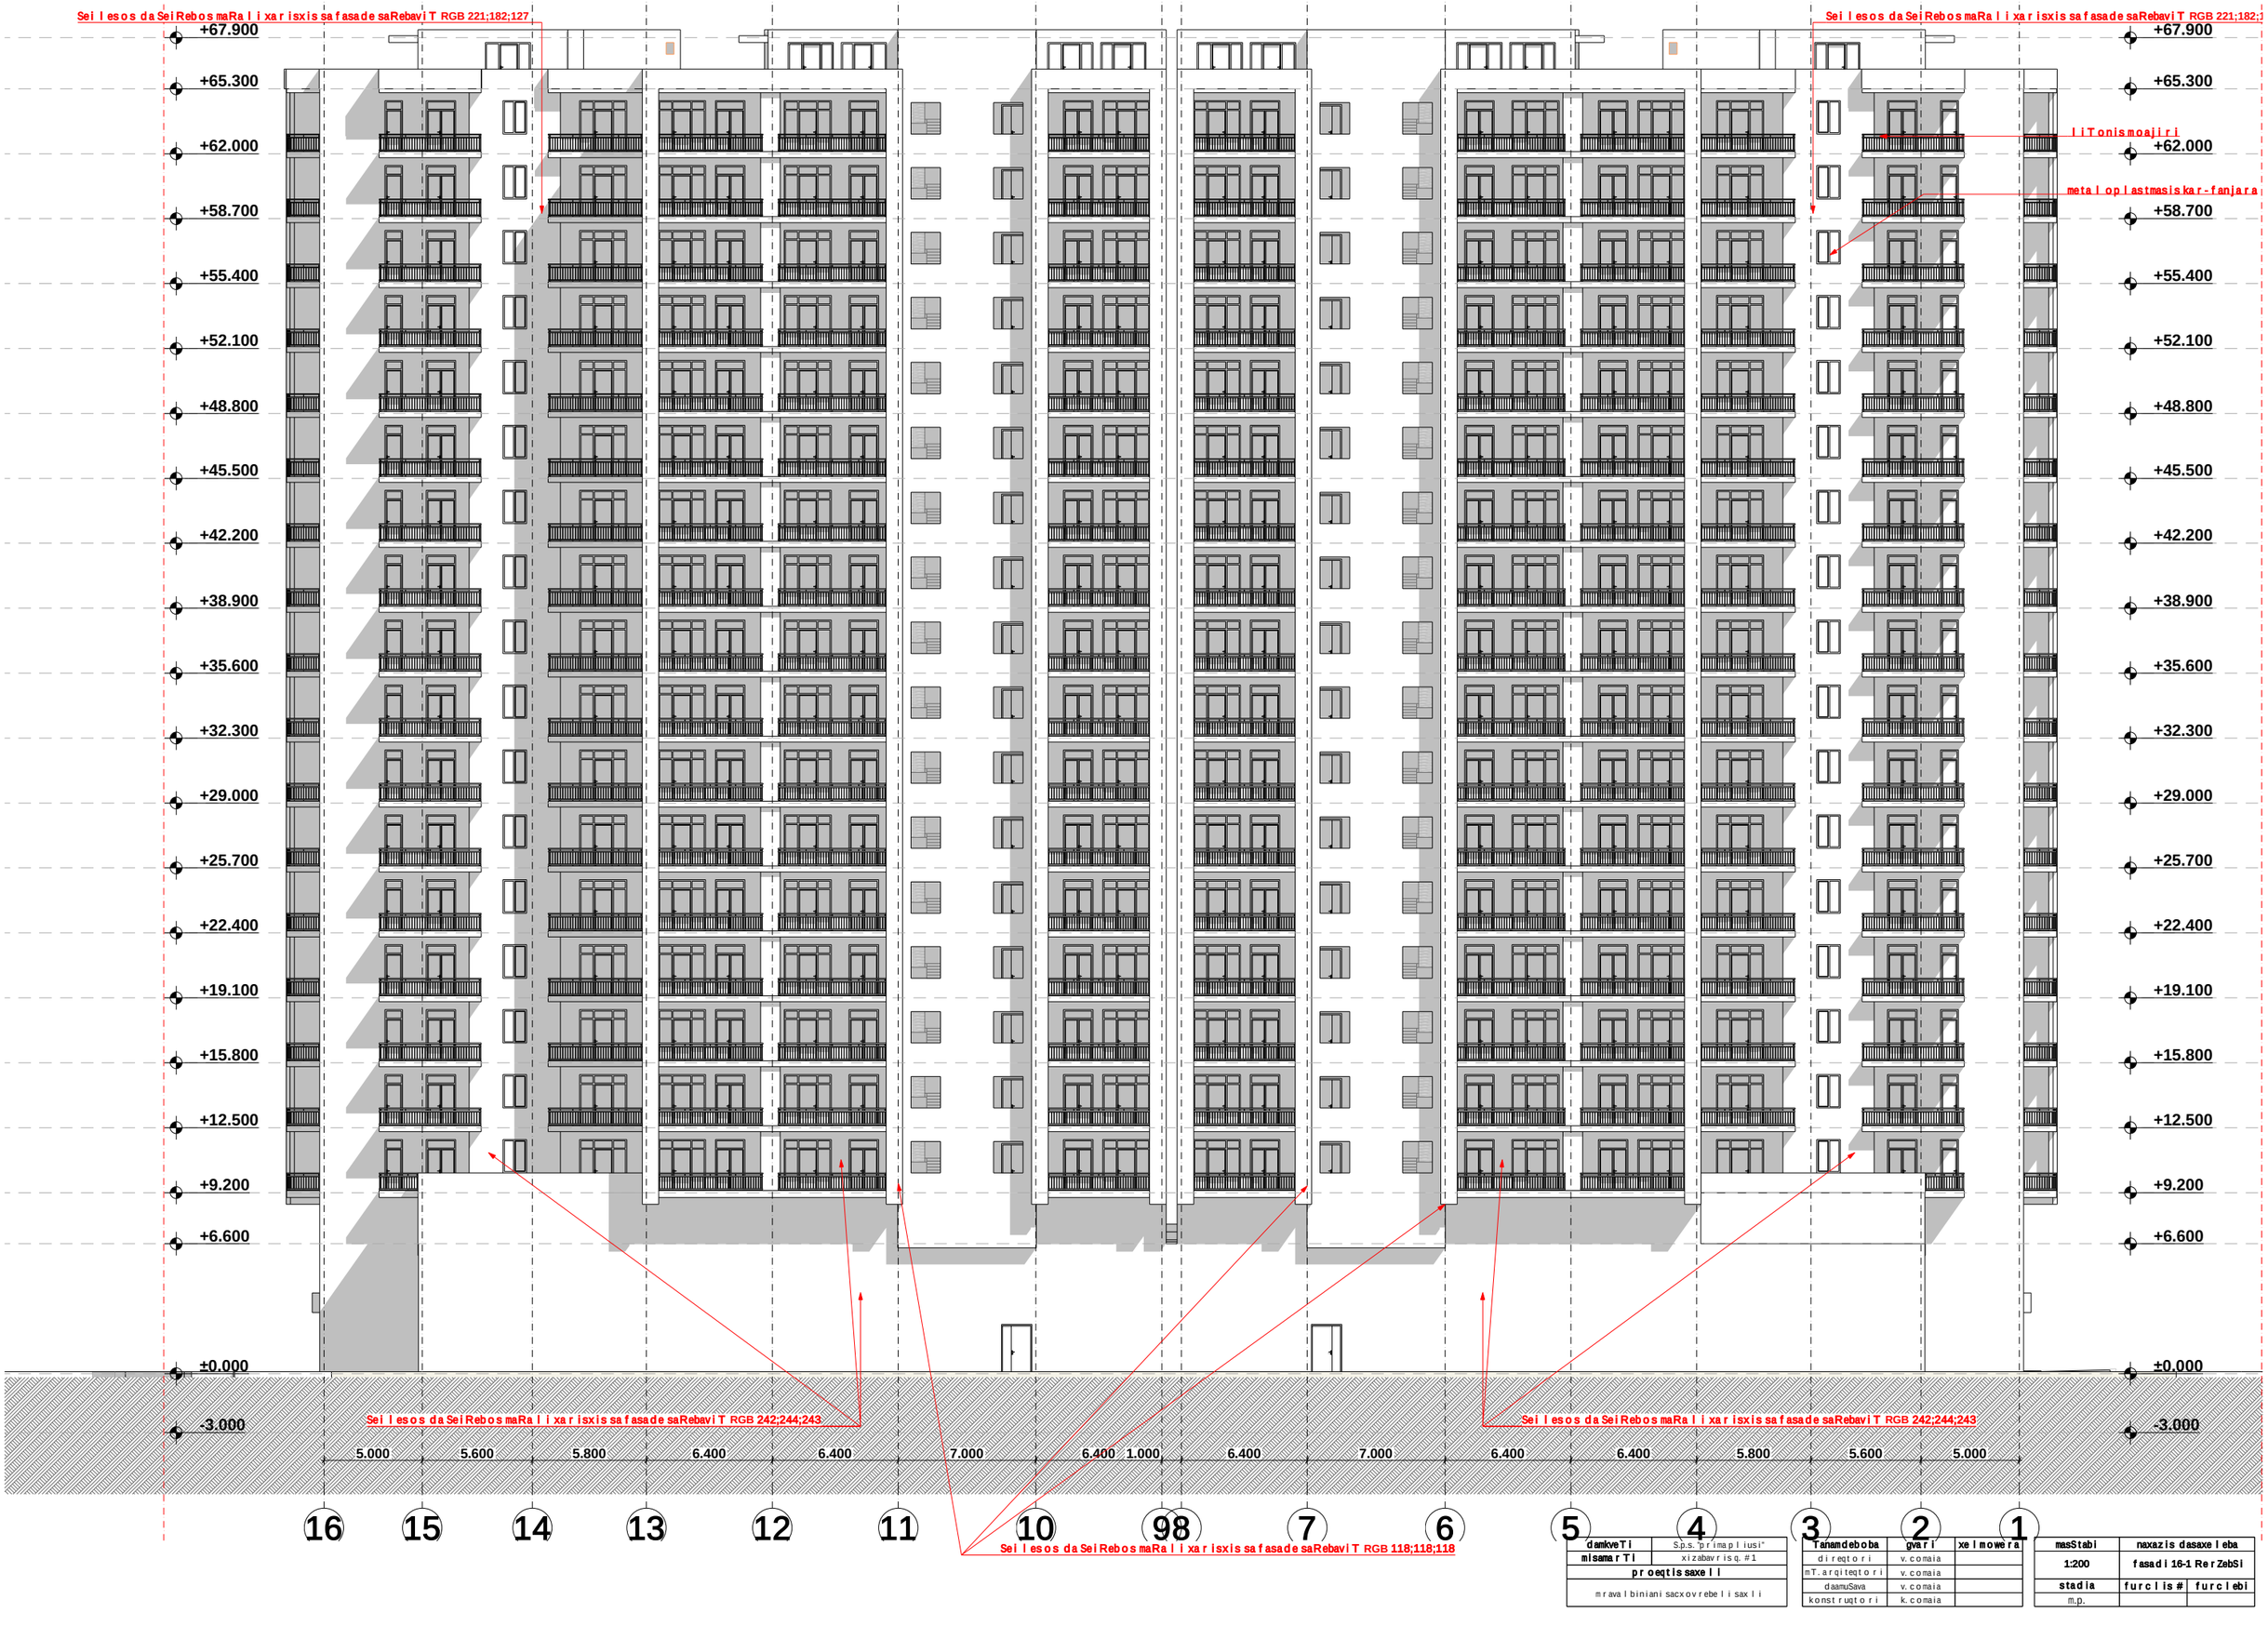

damkveTi	S.p.s."primapliusi"
misamarTi	xizabavrisq. #1
proeqtis saxeli	
mravalbiniani sacxovrebeli saxli	

Tanamdeboba	gvari	xelmowera
direqtori	v. comaia	
mT. arqiteqtori	v. comaia	
daamuSava	v. comaia	
konstruqtori	k. comaia	

masStabi	naxazis dasaxeleba
1:200	fasadi 16-1 RerZebSi
stadia	furclis # / furclebi
m.p.	

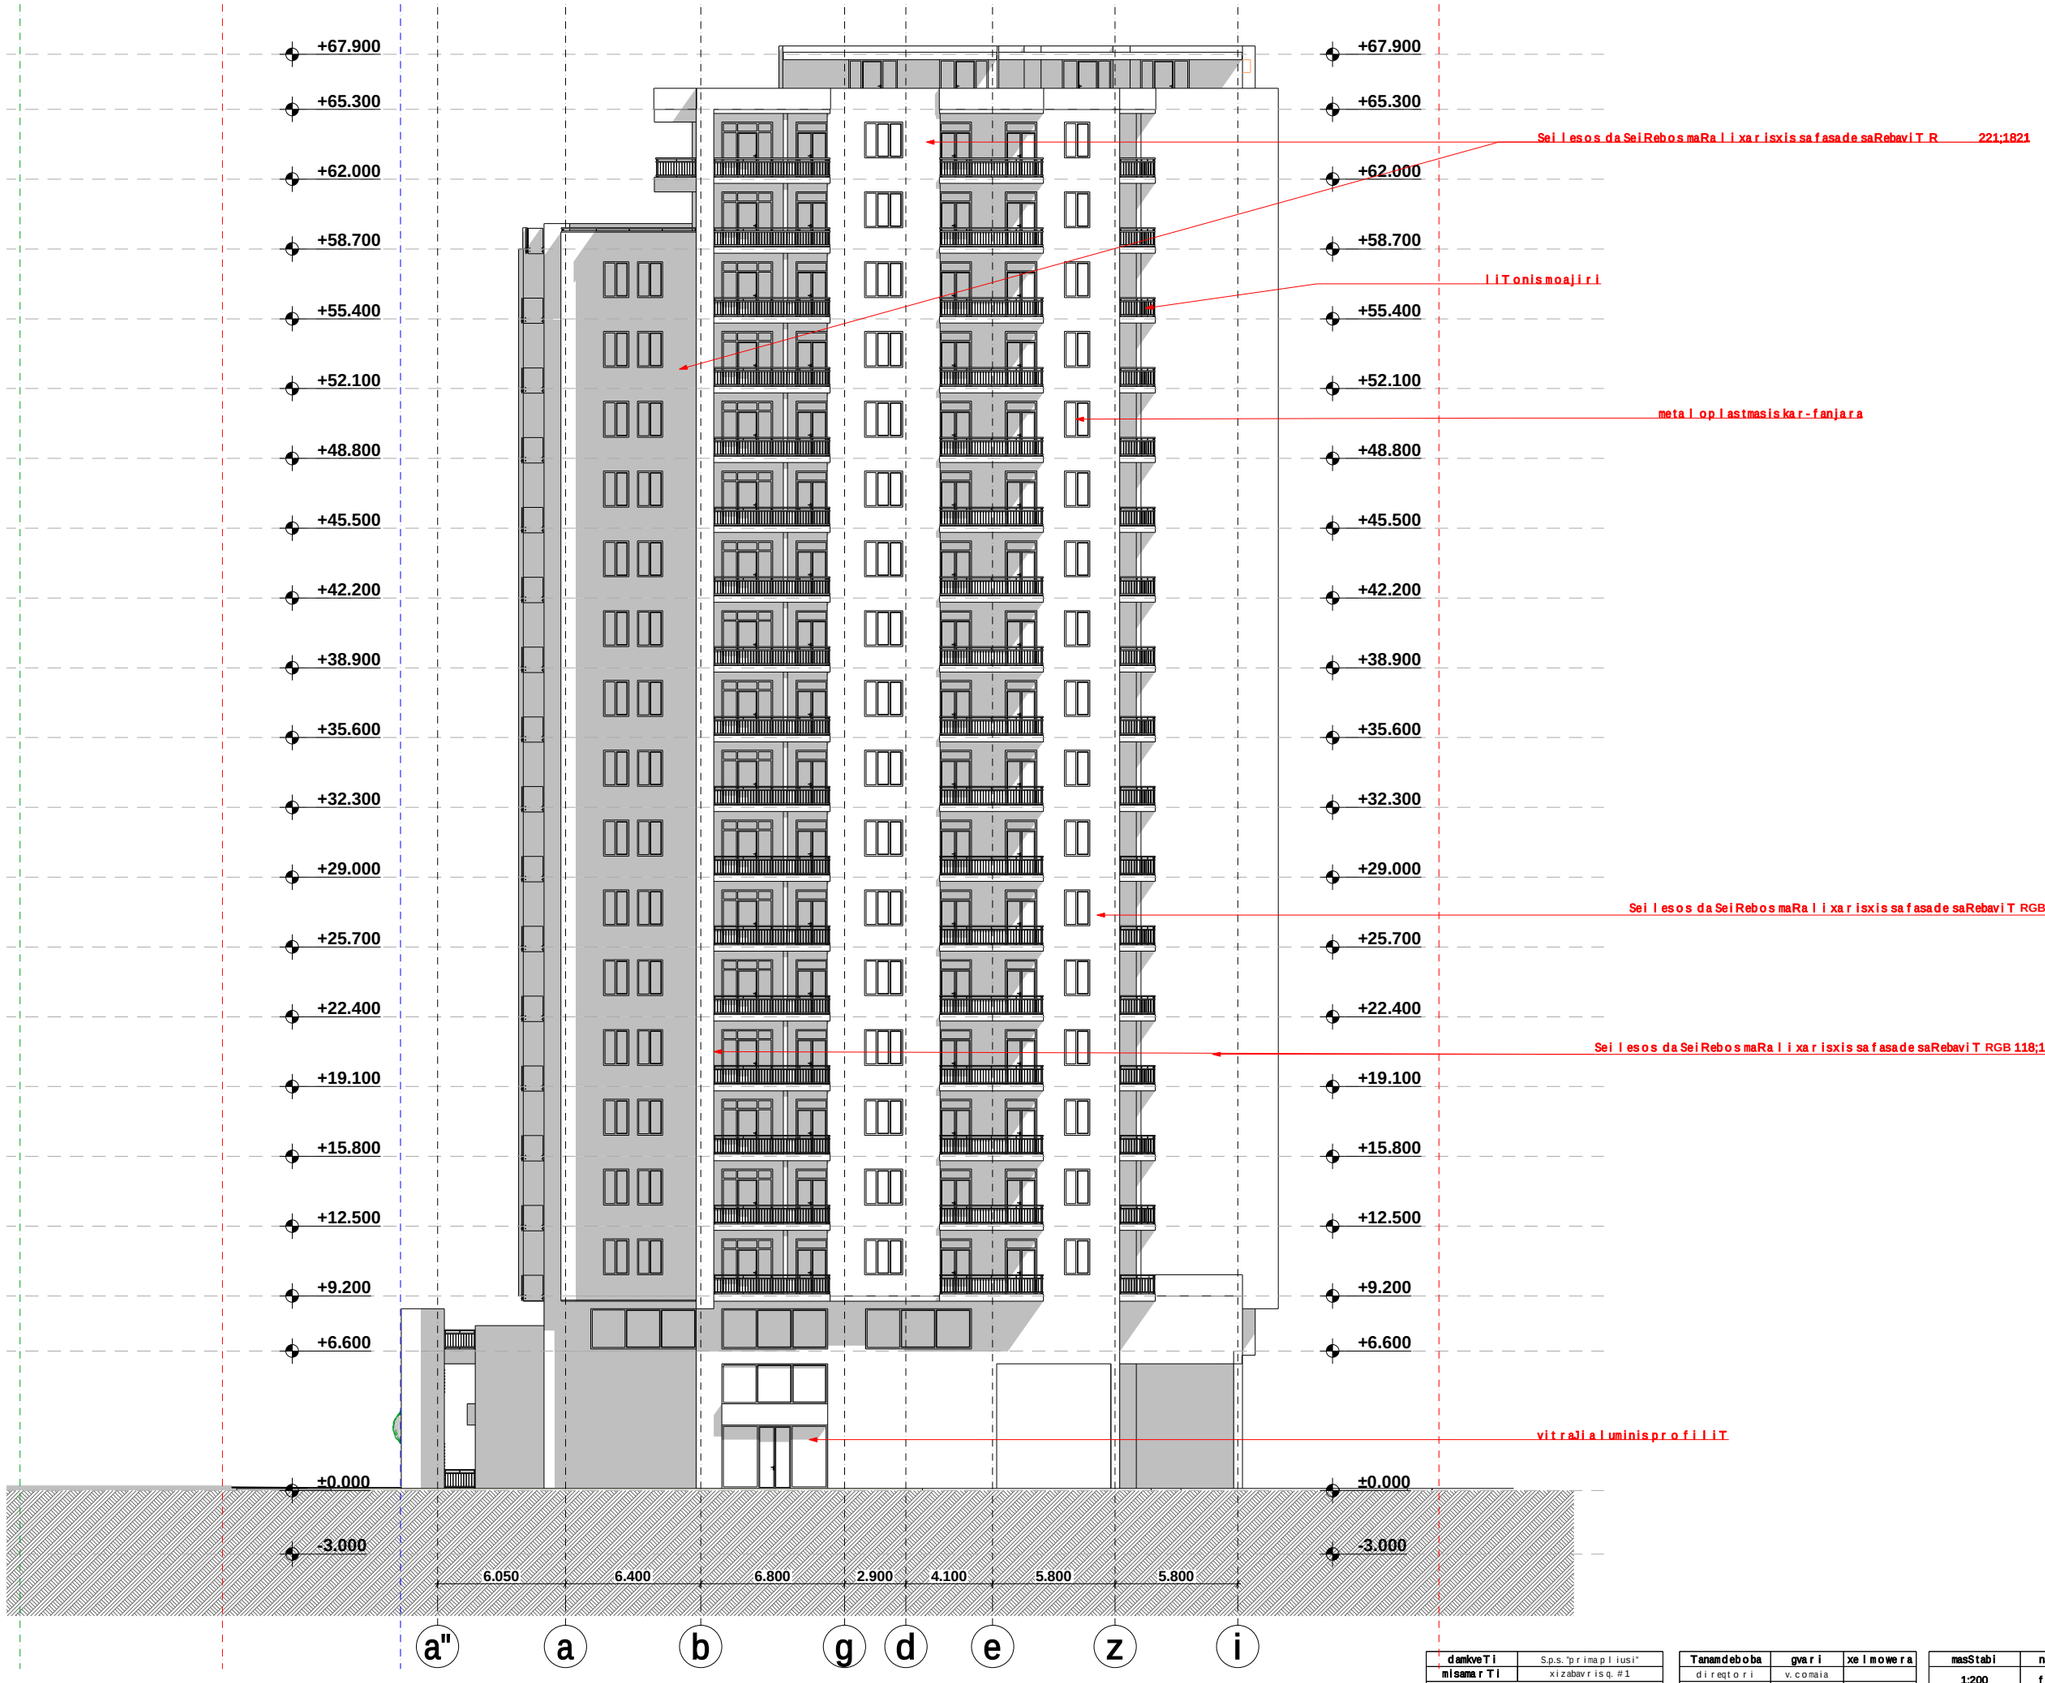

damkveTi	S.p.s. "primapliusi"
misamarTi	xizabavrisq. #1
proeqtis saxeli	
mravalbiniani sacxovrebeli saxli	

Tanamdeboba	gvari	xelmowera
direqtori	v. comaia	
mT. arqiteqtori	v. comaia	
daamuSava	v. comaia	
konstruqtori	k. comaia	

masStabi	naxazis dasaxeleba	
1:200	fasadia-i RerZebSi	
stadia	furclis #	furclebi
m.p.		

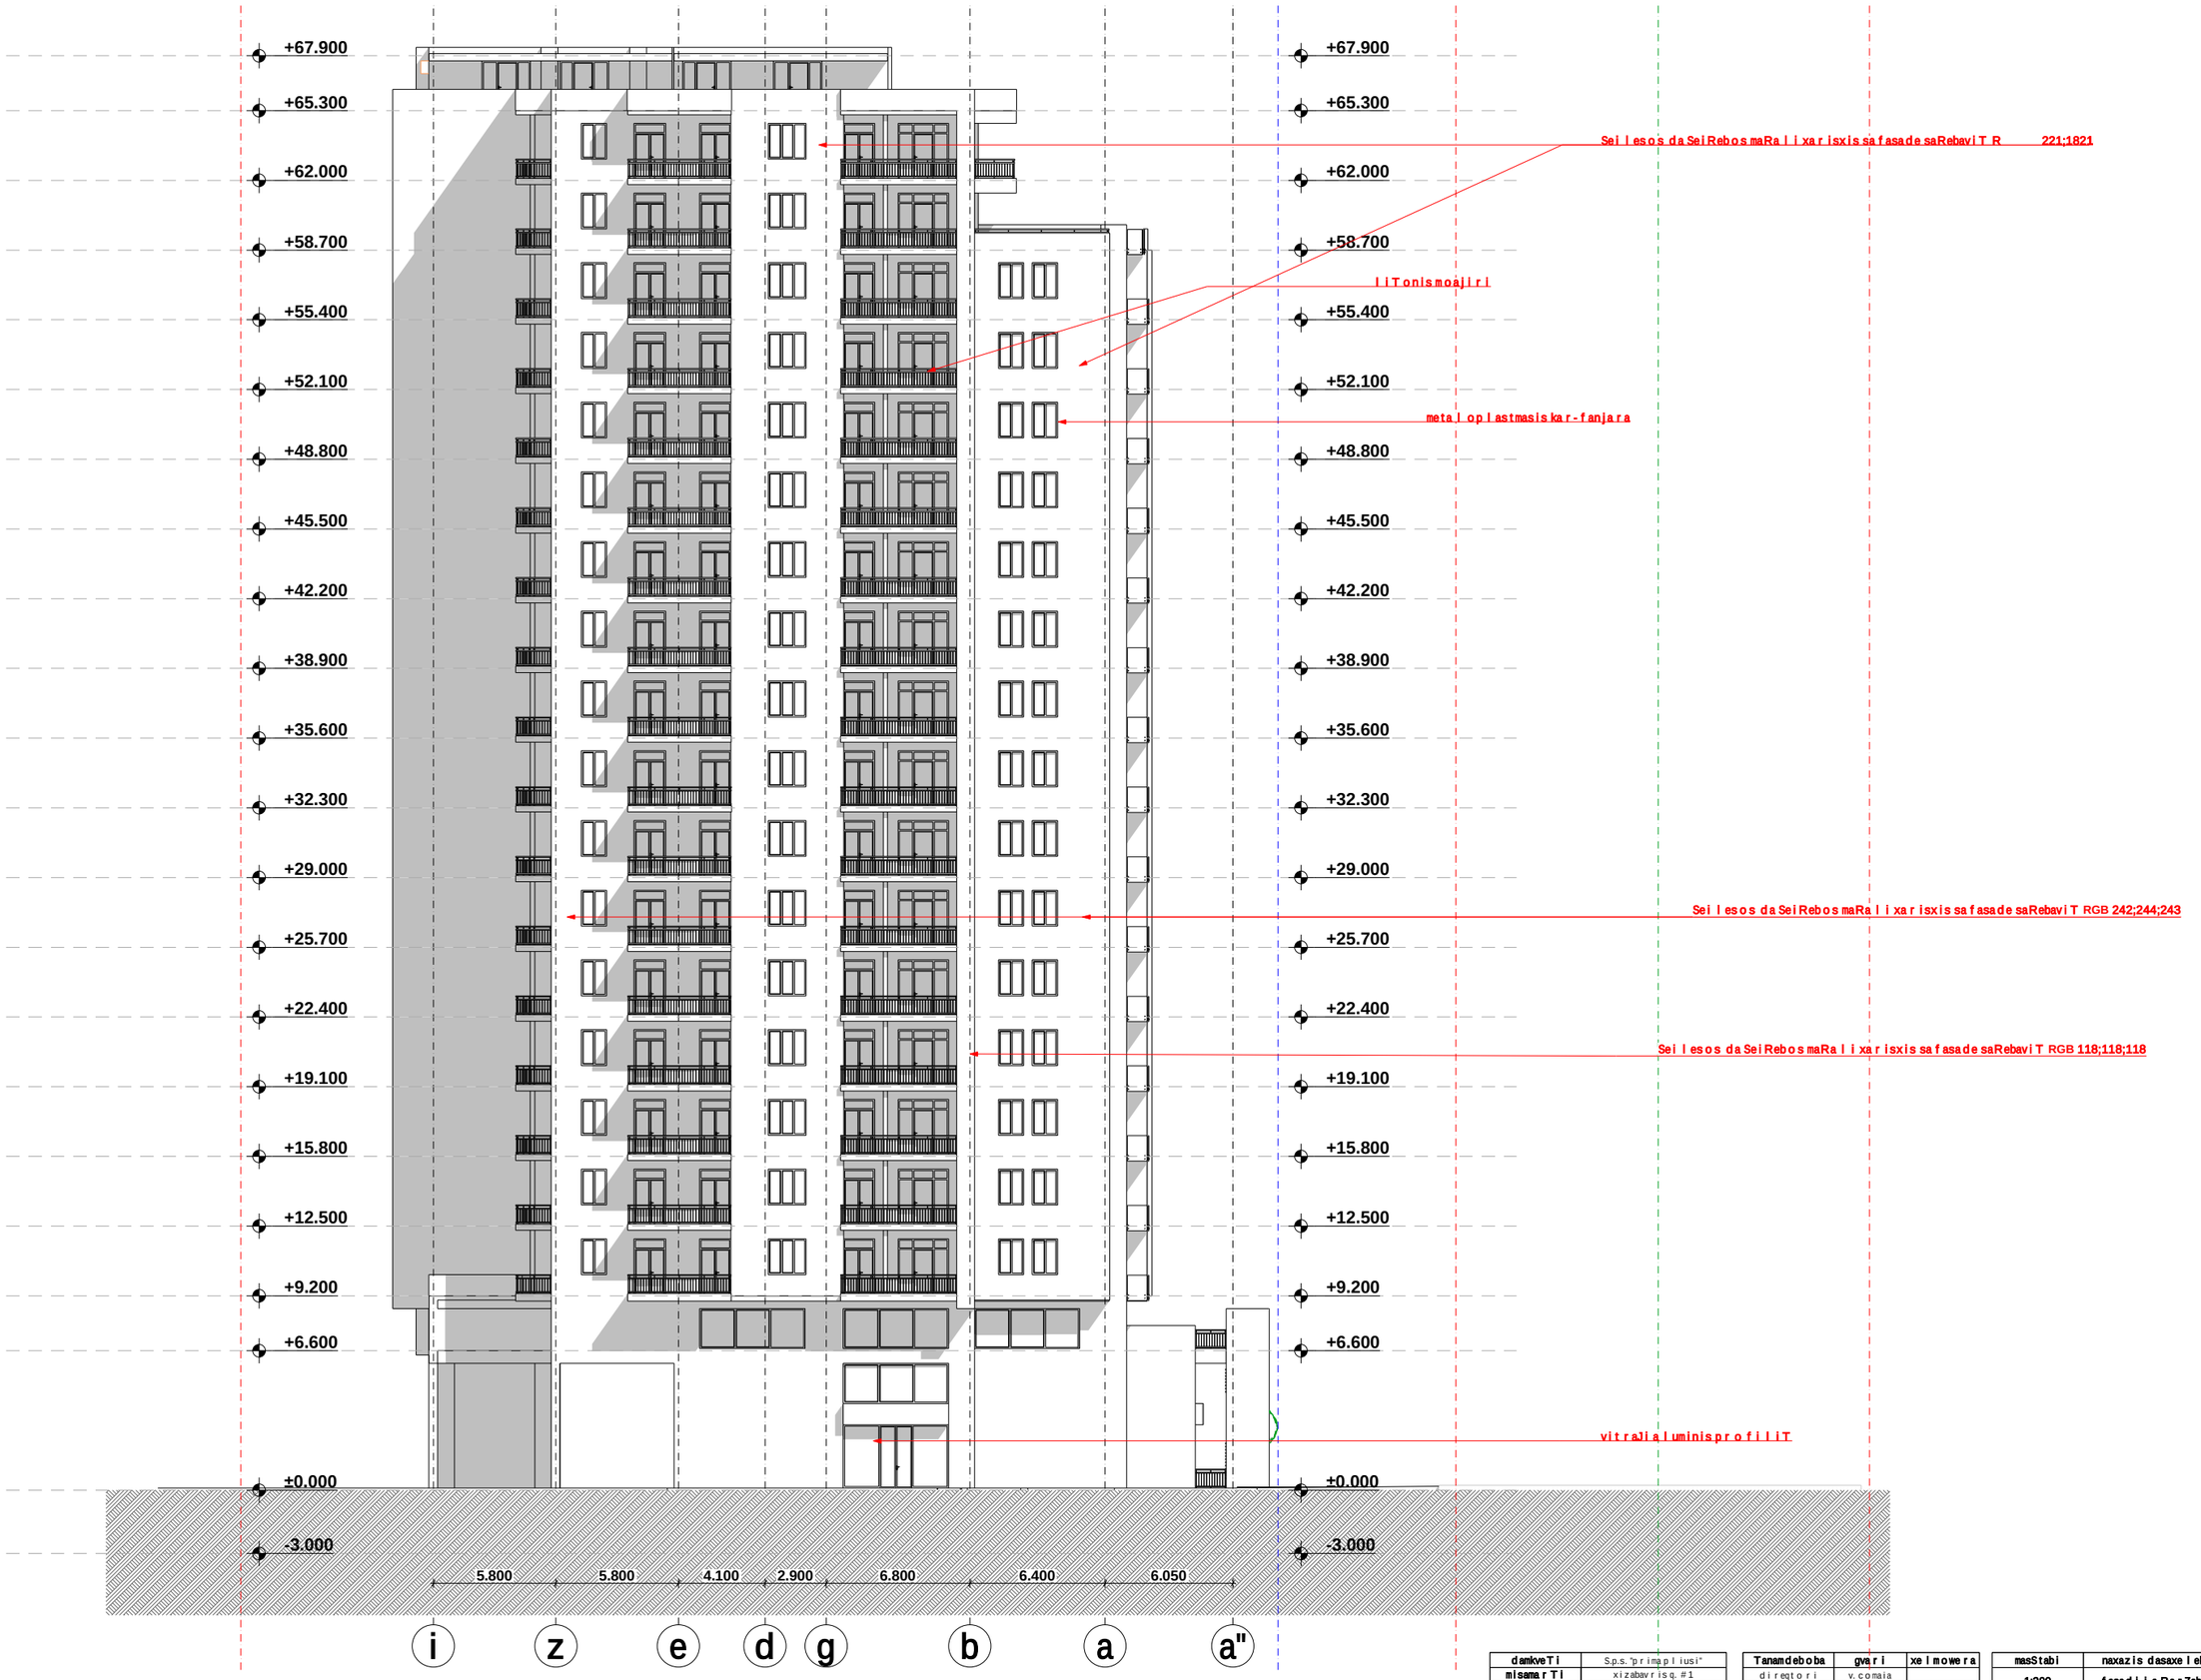

damkveTi	S.p.s. "p r i m a p l i u s i"
misamarTi	x i z a b a v r i s q. #1
proeqtis saxeli	
m r a v a l b i n i a n i s a c x o v r e b e l i s a x l i	

Tanamdeboba	gvari	xelmowera
d i r e q t o r i	v. c o m a i a	
mT. a r q i t e q t o r i	v. c o m a i a	
d a a m u S a v a	v. c o m a i a	
k o n s t r u q t o r i	k. c o m a i a	

masStabi	naxazis dasaxeleba	
1:200	fasadi i-a Re r ZebSi	
stadia	f u r c l i s #	f u r c l e b i
m.p.		