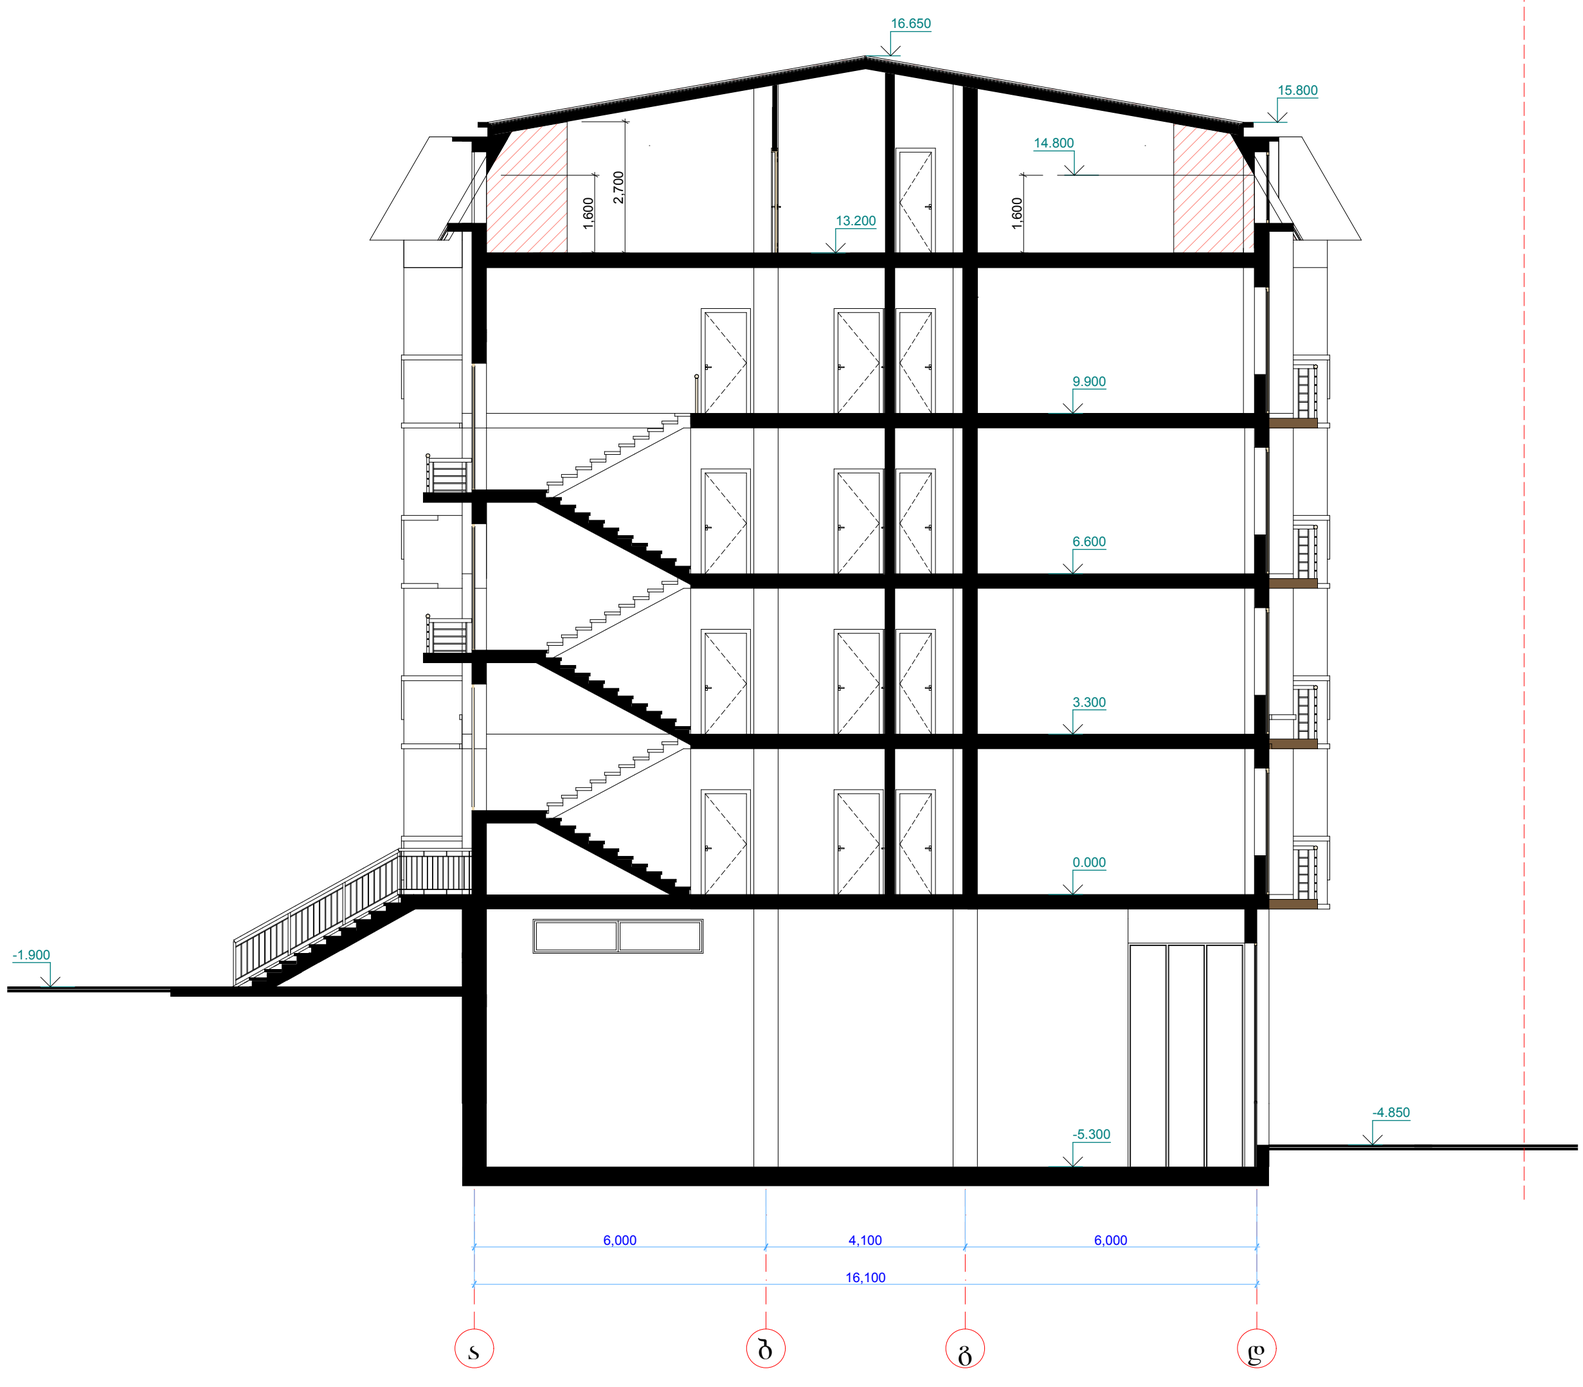

მრავალბინიანი
საცხოვრებელი სახლი

ქ.თბილისი, გროზნოს ქ., #13

ჭრილი 1-1 ღერძებში

მასშტაბი 1:100

სტადია	ფურცელი	ფურცლები
მ	19	27

დირექტორი	ბ.ჯუგაშვილი	
ჯრ.მთ.არქ	ა.ლობანოვი	
ჯრ. ავტორი	ა.ლობანოვი	
შეასრულა	ა.ლობანოვი	
შეამონმა	ბ.ჯუგაშვილი	

ART project



მრავალბინიანი
საცხოვრებელი სახლი

ქ.თბილისი, გროზნოს ქ., #13

ჭრილი 2-2 ღერძებში

მასშტაბი 1:100

სტადია	ფურცელი	ფურცლები
მ	20	27

დირექტორი	ბ.ჯუგაშვილი	
ჯრ.მთ.არქ	ა.ლობანოვი	
ჯრ. ავტორი	ა.ლობანოვი	
შეასრულა	ა.ლობანოვი	
შეამონმა	ბ.ჯუგაშვილი	

ART project