გენ გეგმა

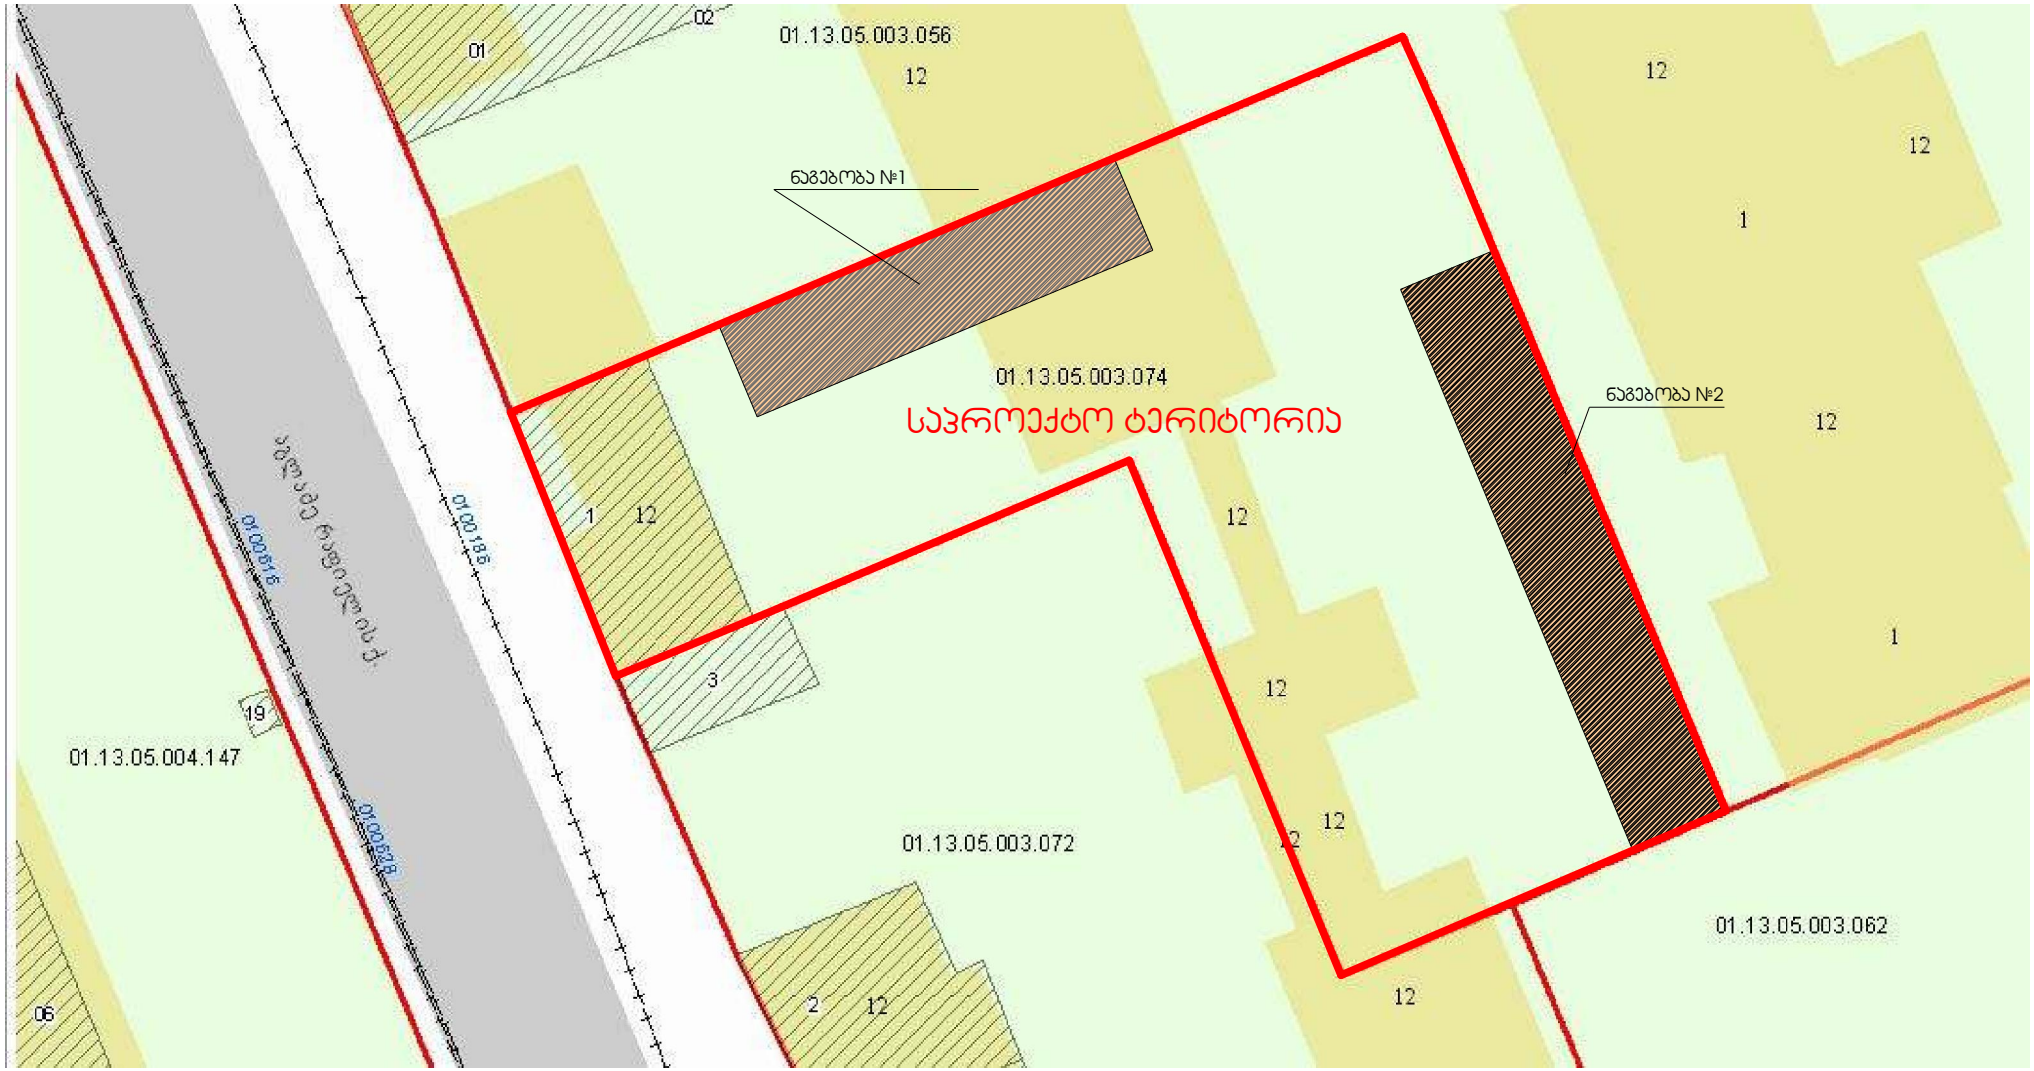
01.13.05.003.056
12
01
02
ნაგებობა №1
01.13.05.003.074
საპროექტო ტერიტორია
ნაგებობა №2
12
1
1
12
3
19
01.13.05.004.147
01.13.05.003.072
2
06
01.13.05.003.062

ნაგებობა №1

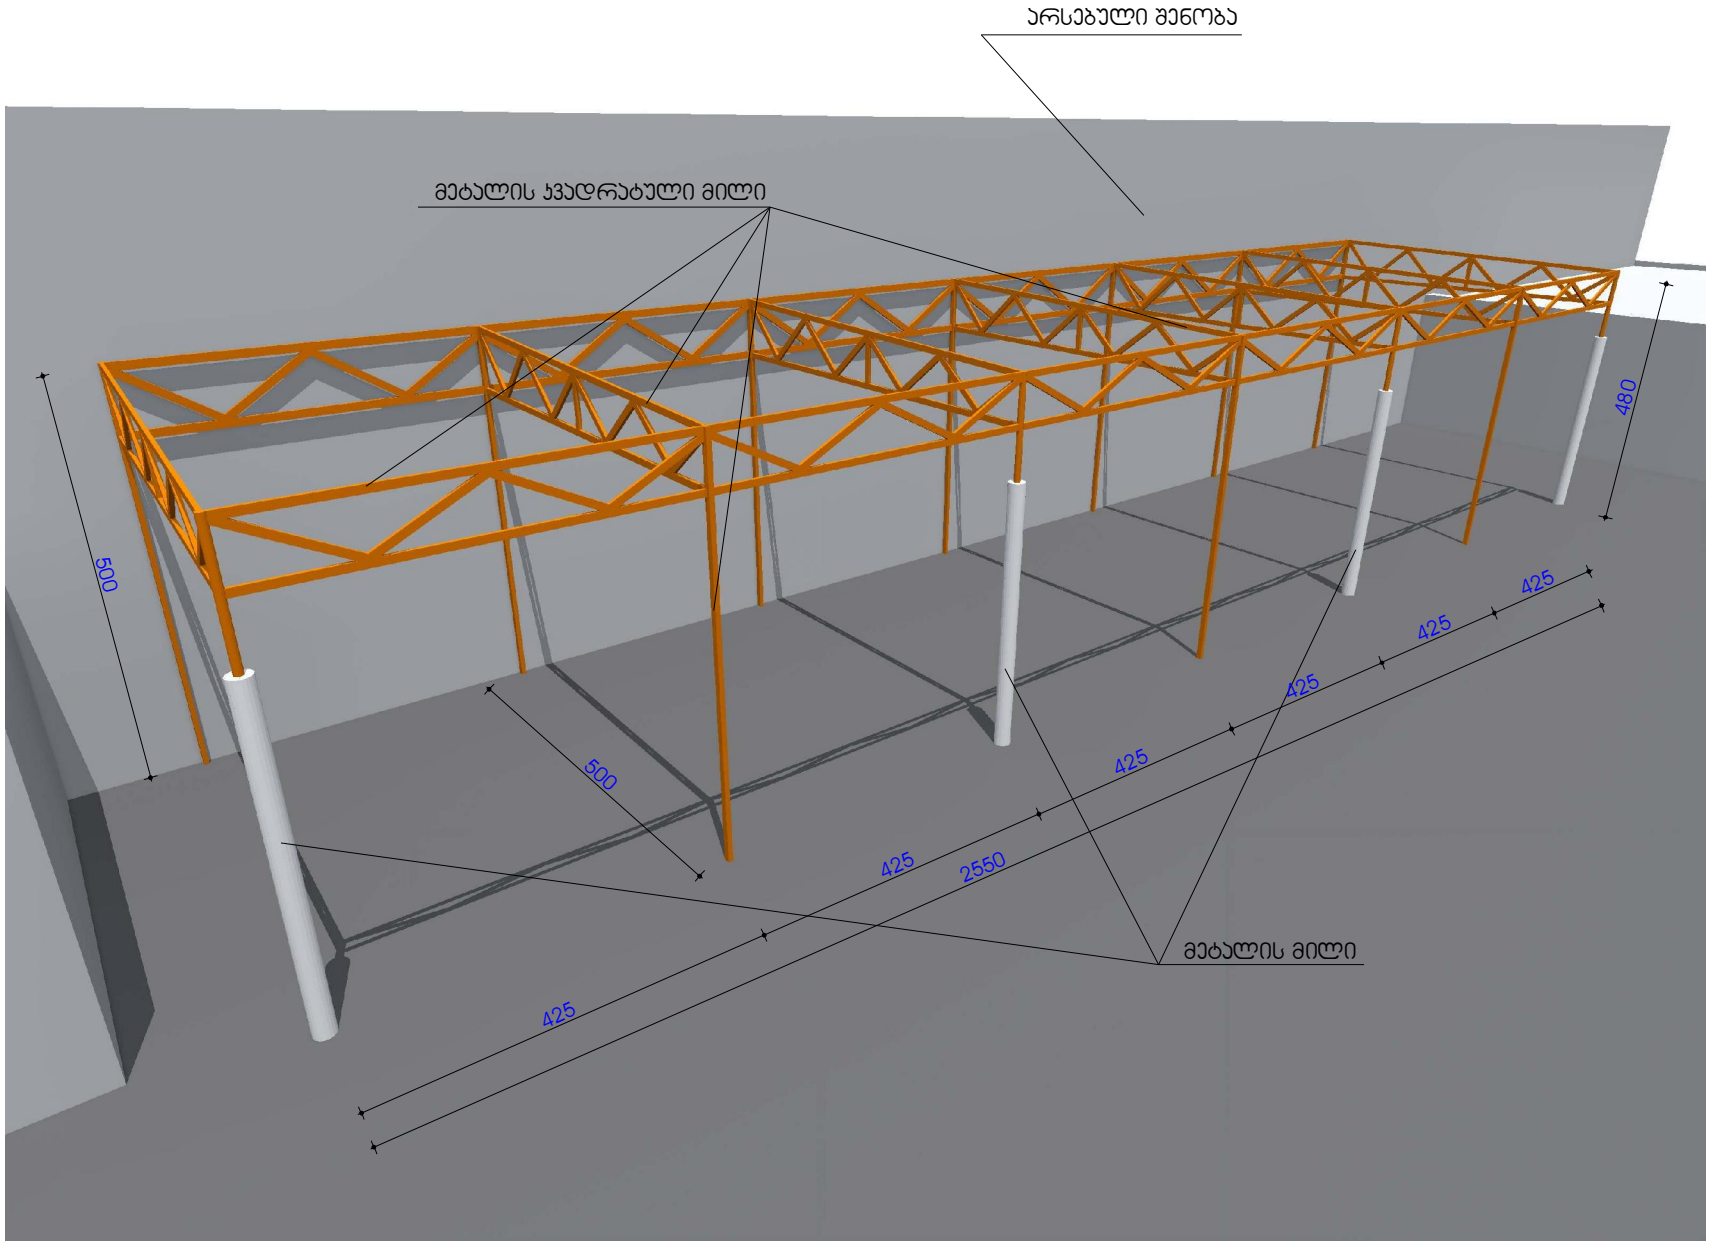
არსებული შენობა
მეტალის ჯვადრატული მილი
500
480
500
425
425
425
425
425
2550
მეტალის მილი

ნაგებობა №1

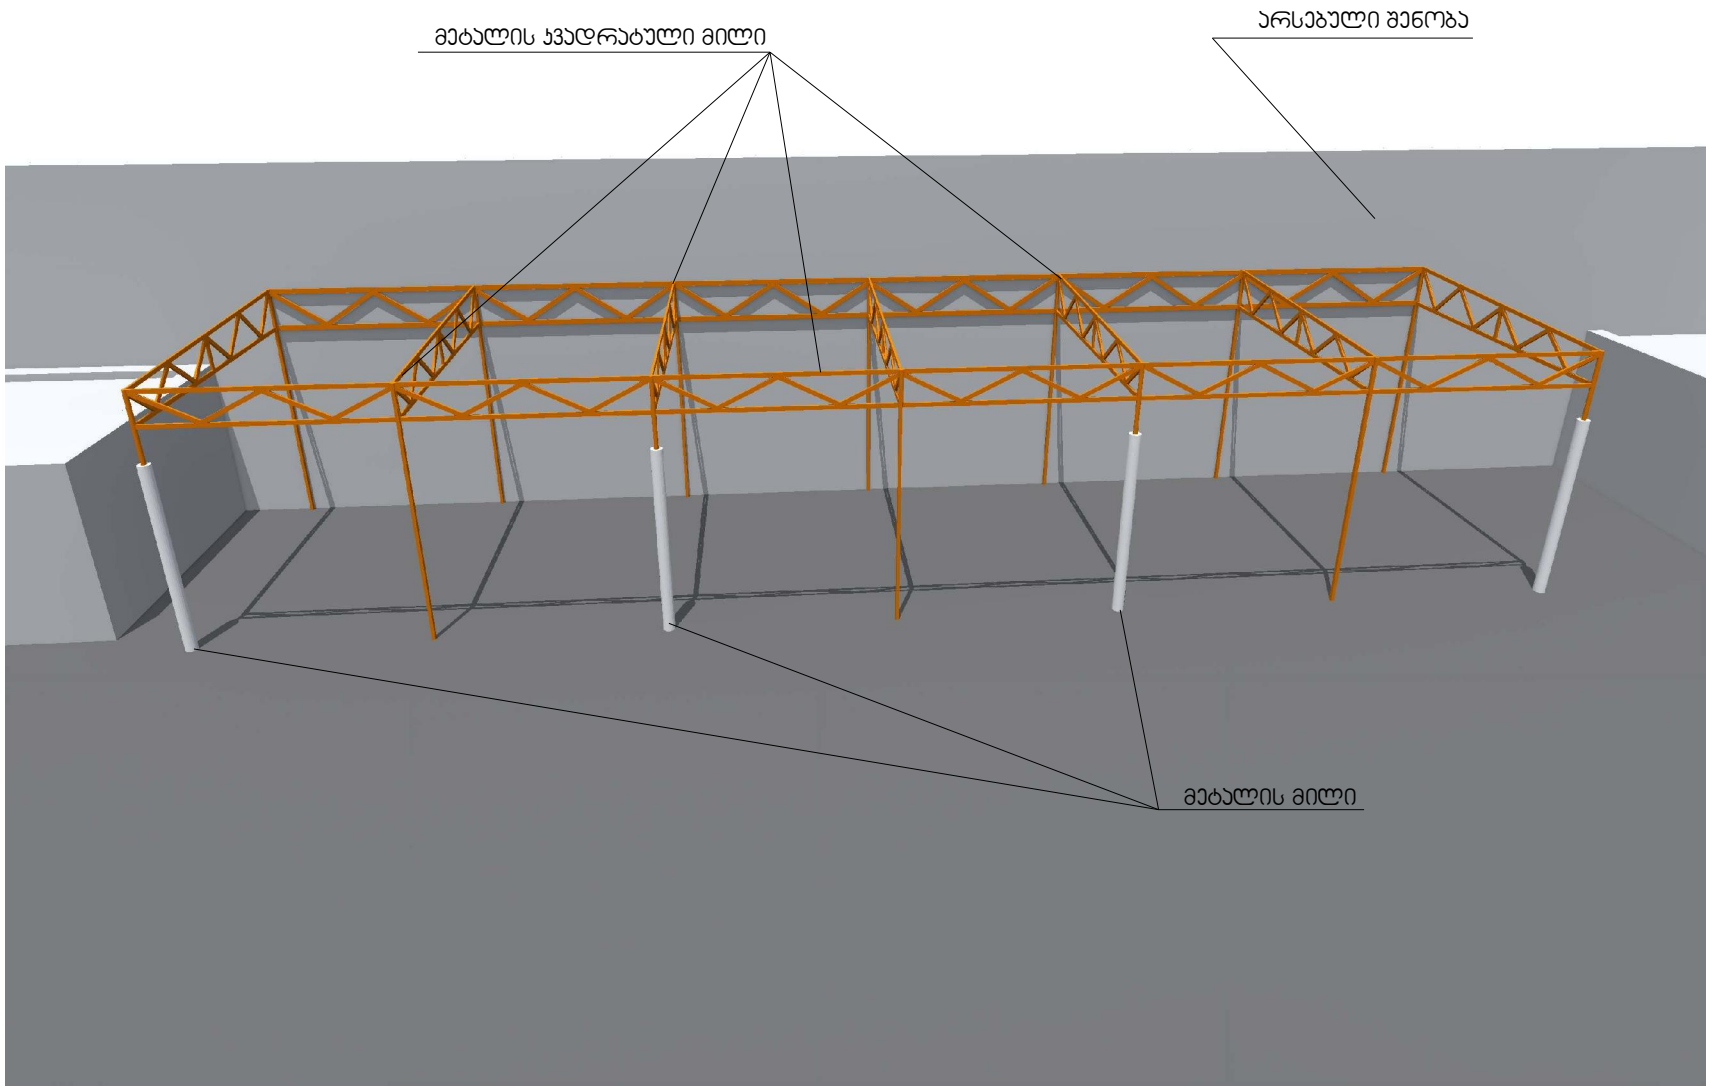

ნაგებობა №1

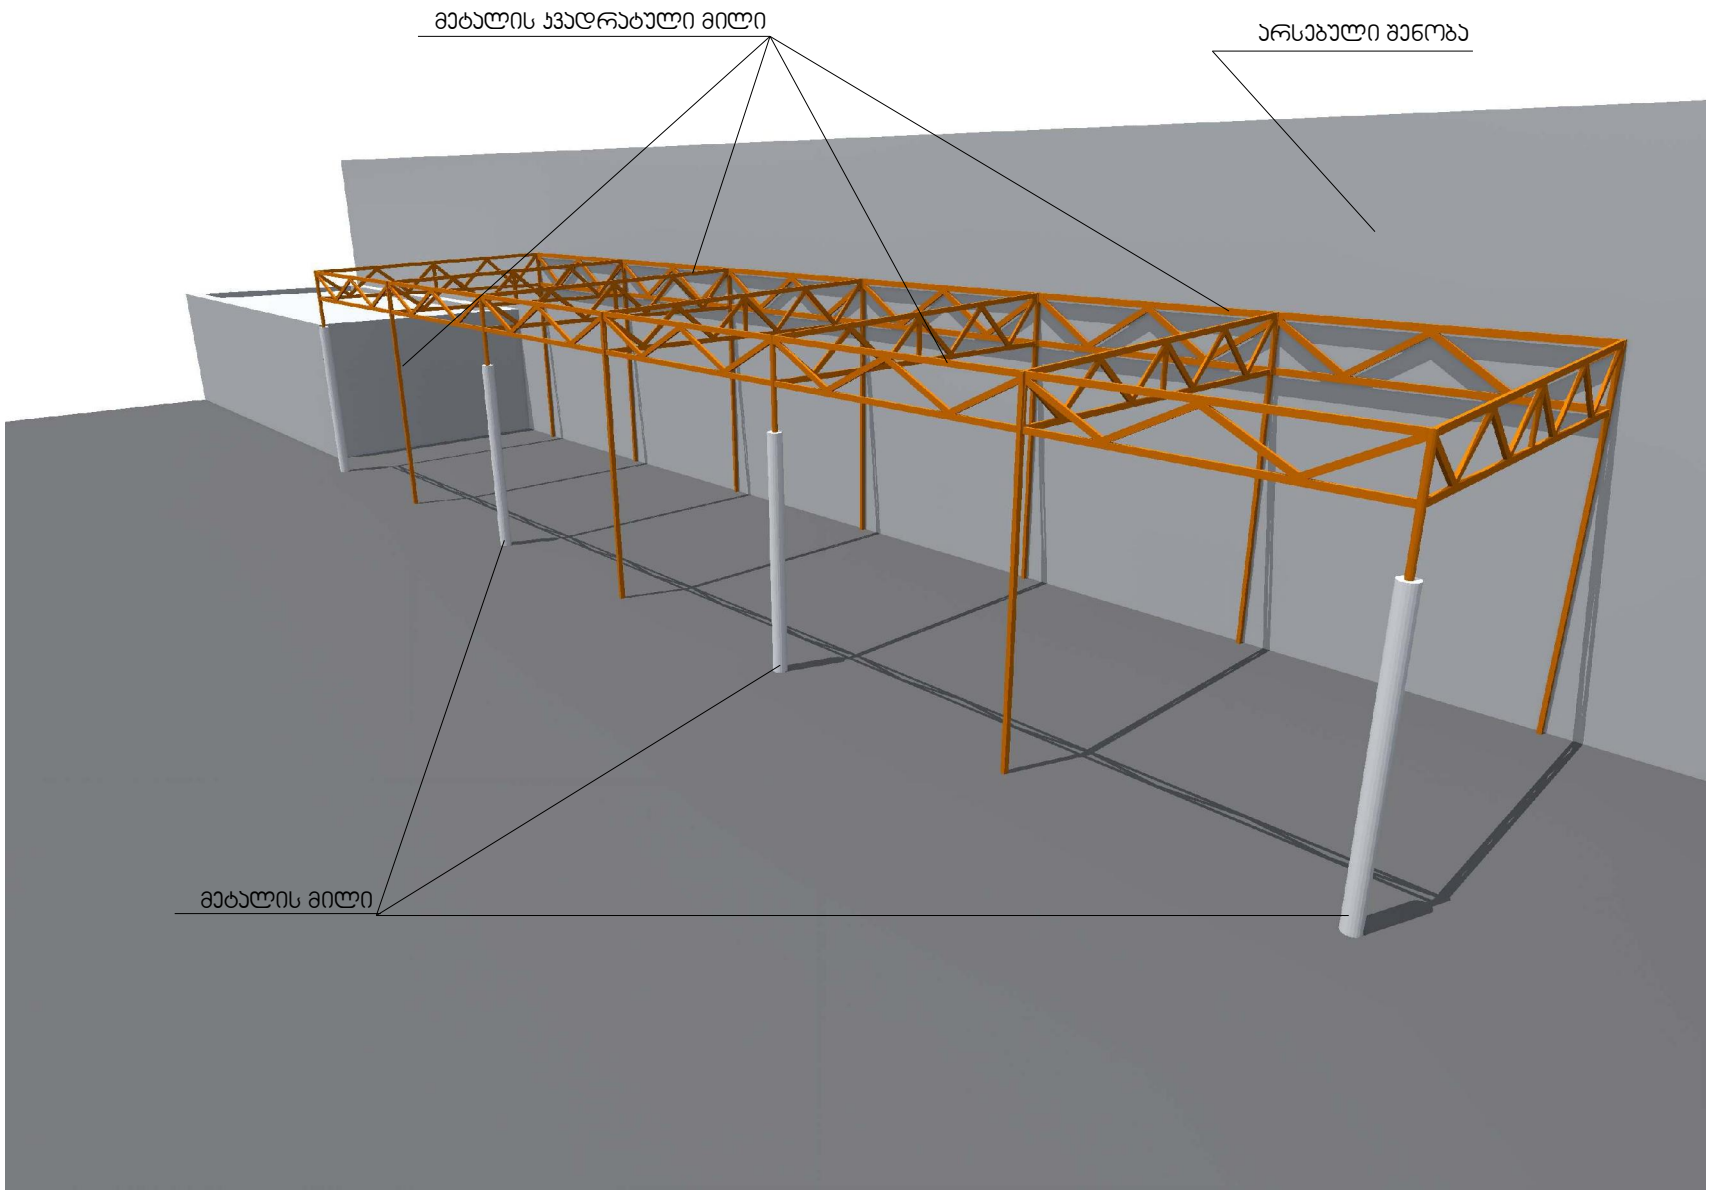

ნაგებობა №1



ნაგებობა №2

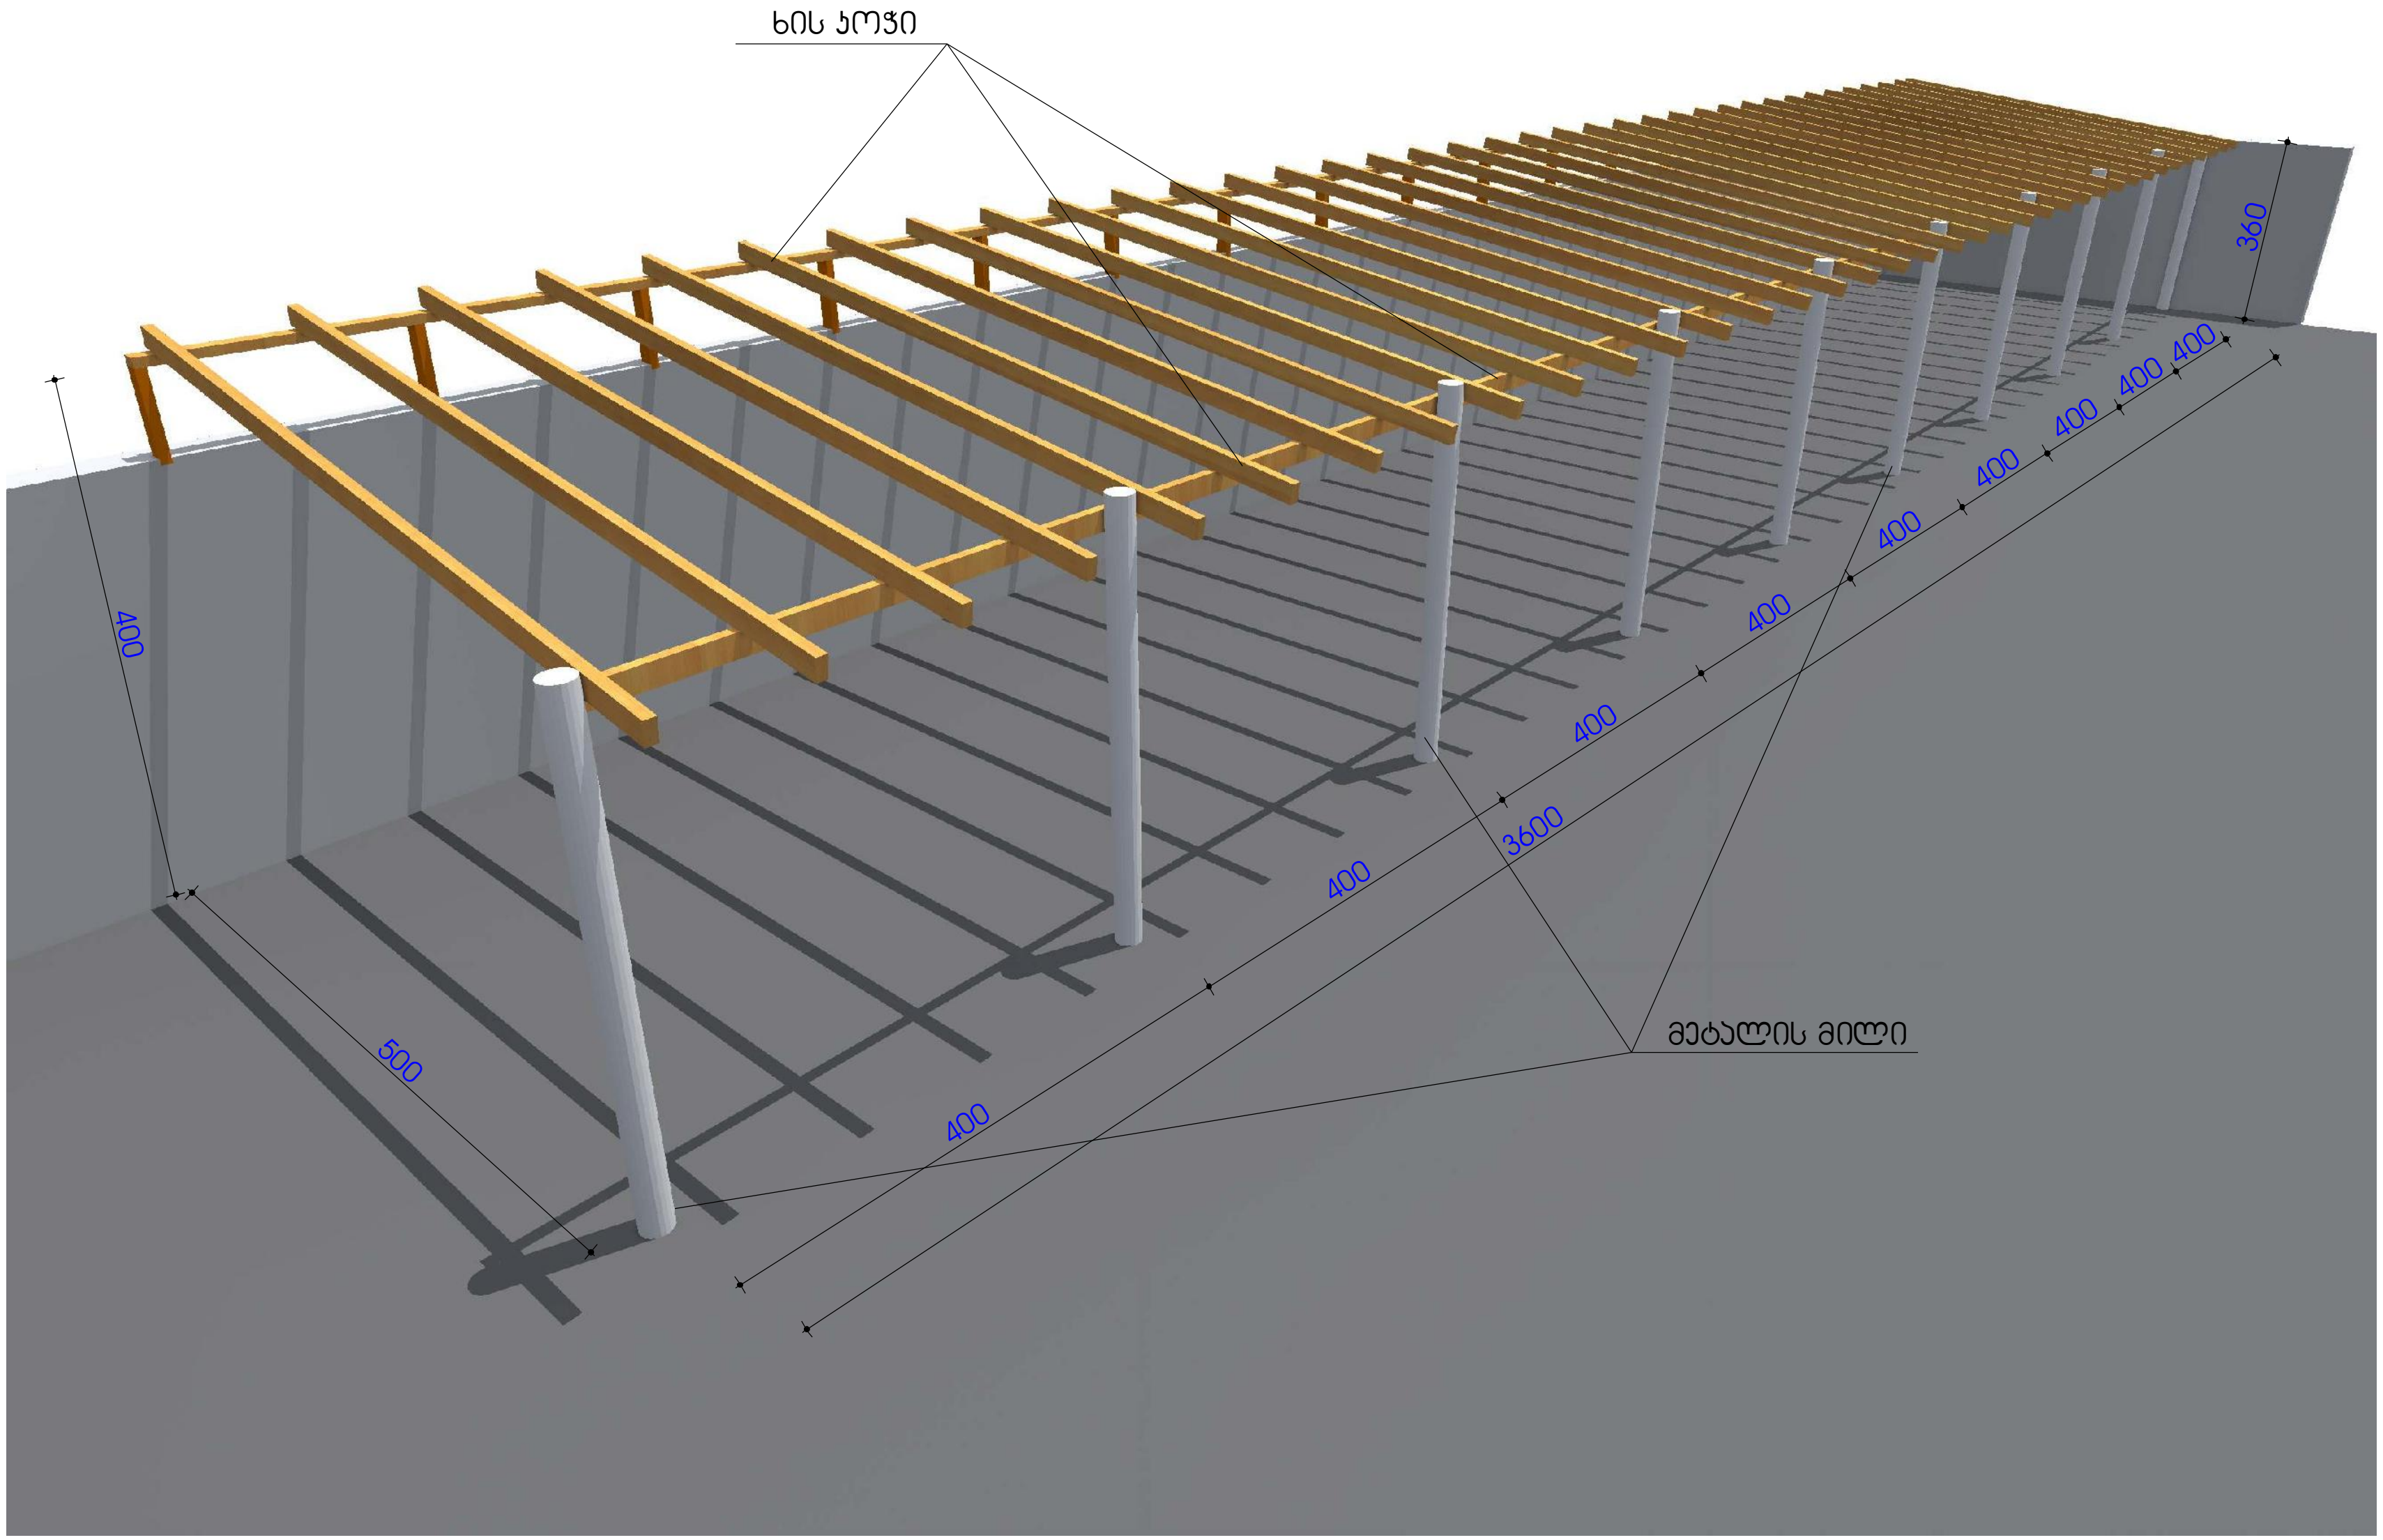

ხის კოჭი
400
500
400
400
400
400
400
400
400
400
400
3600
360
მეტალის მილი

ნაგებობა №2

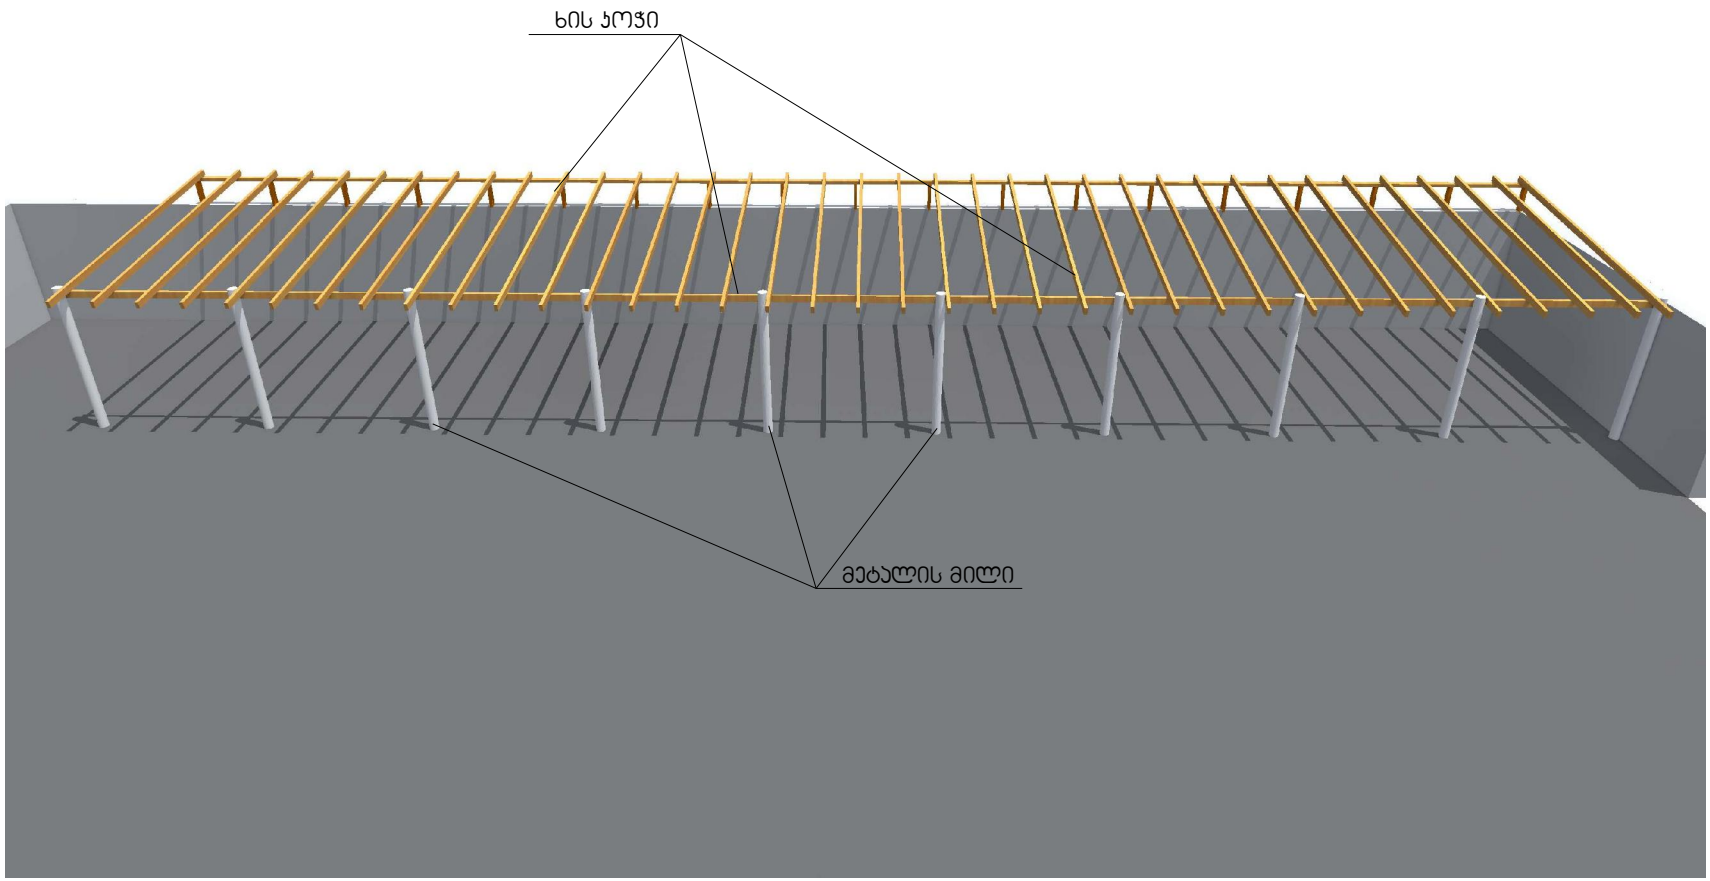

ნაგებობა №2

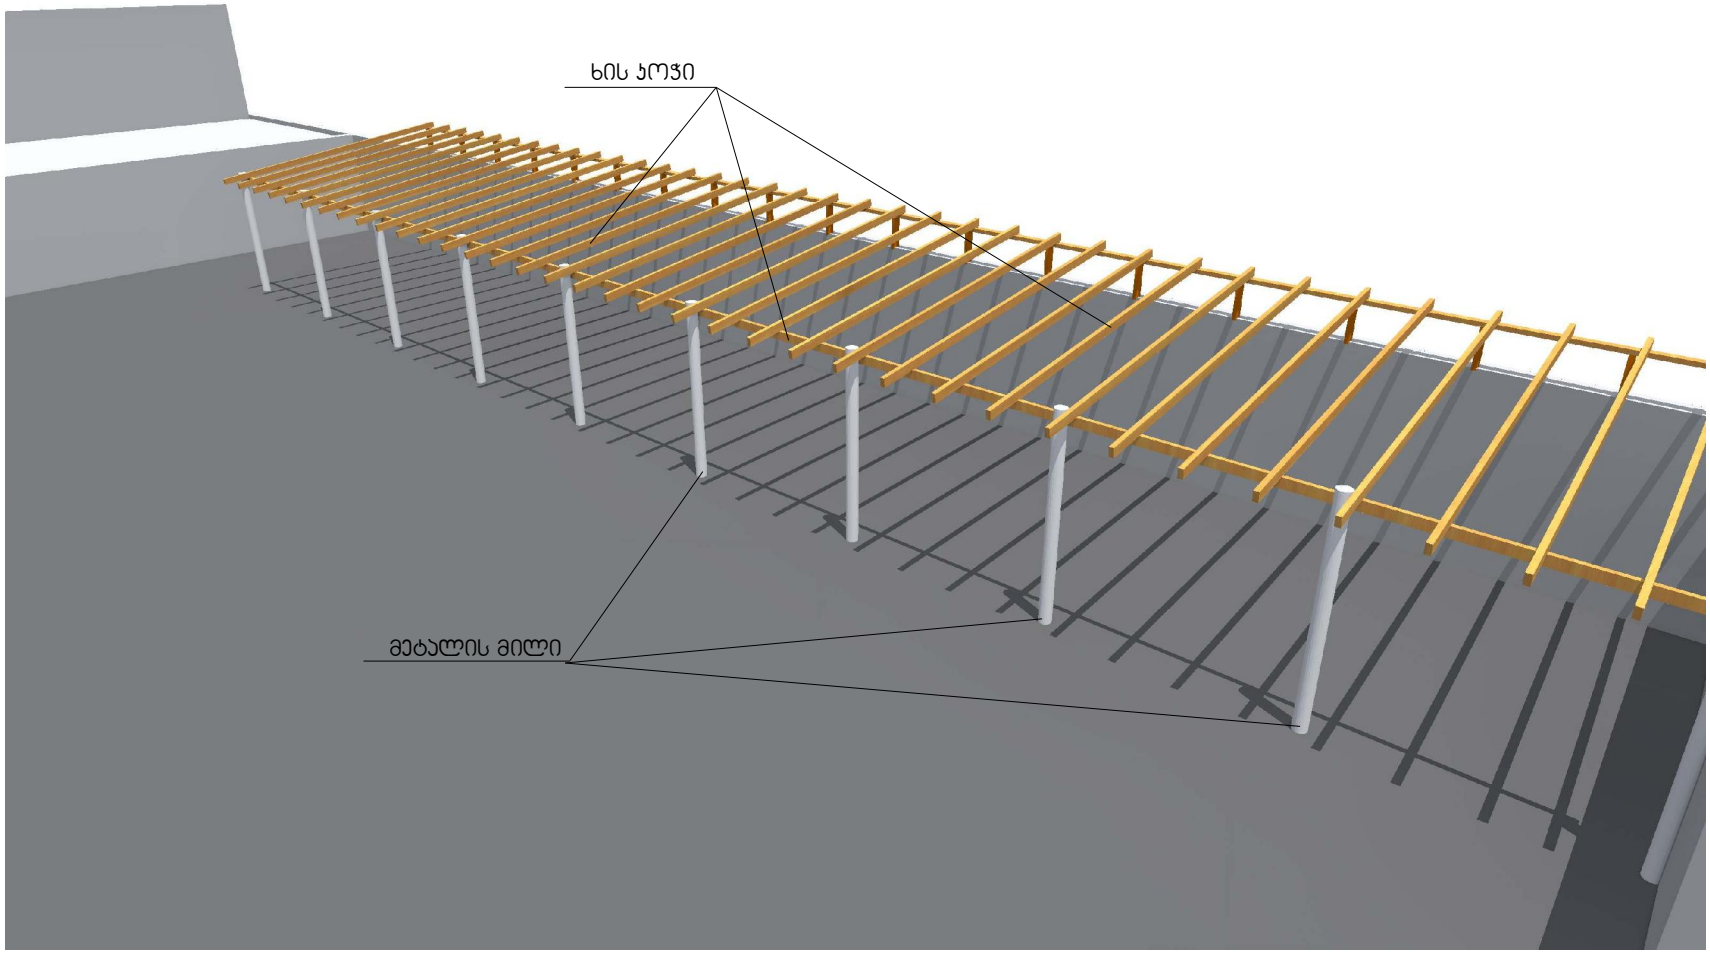

ნაგებობა №2

