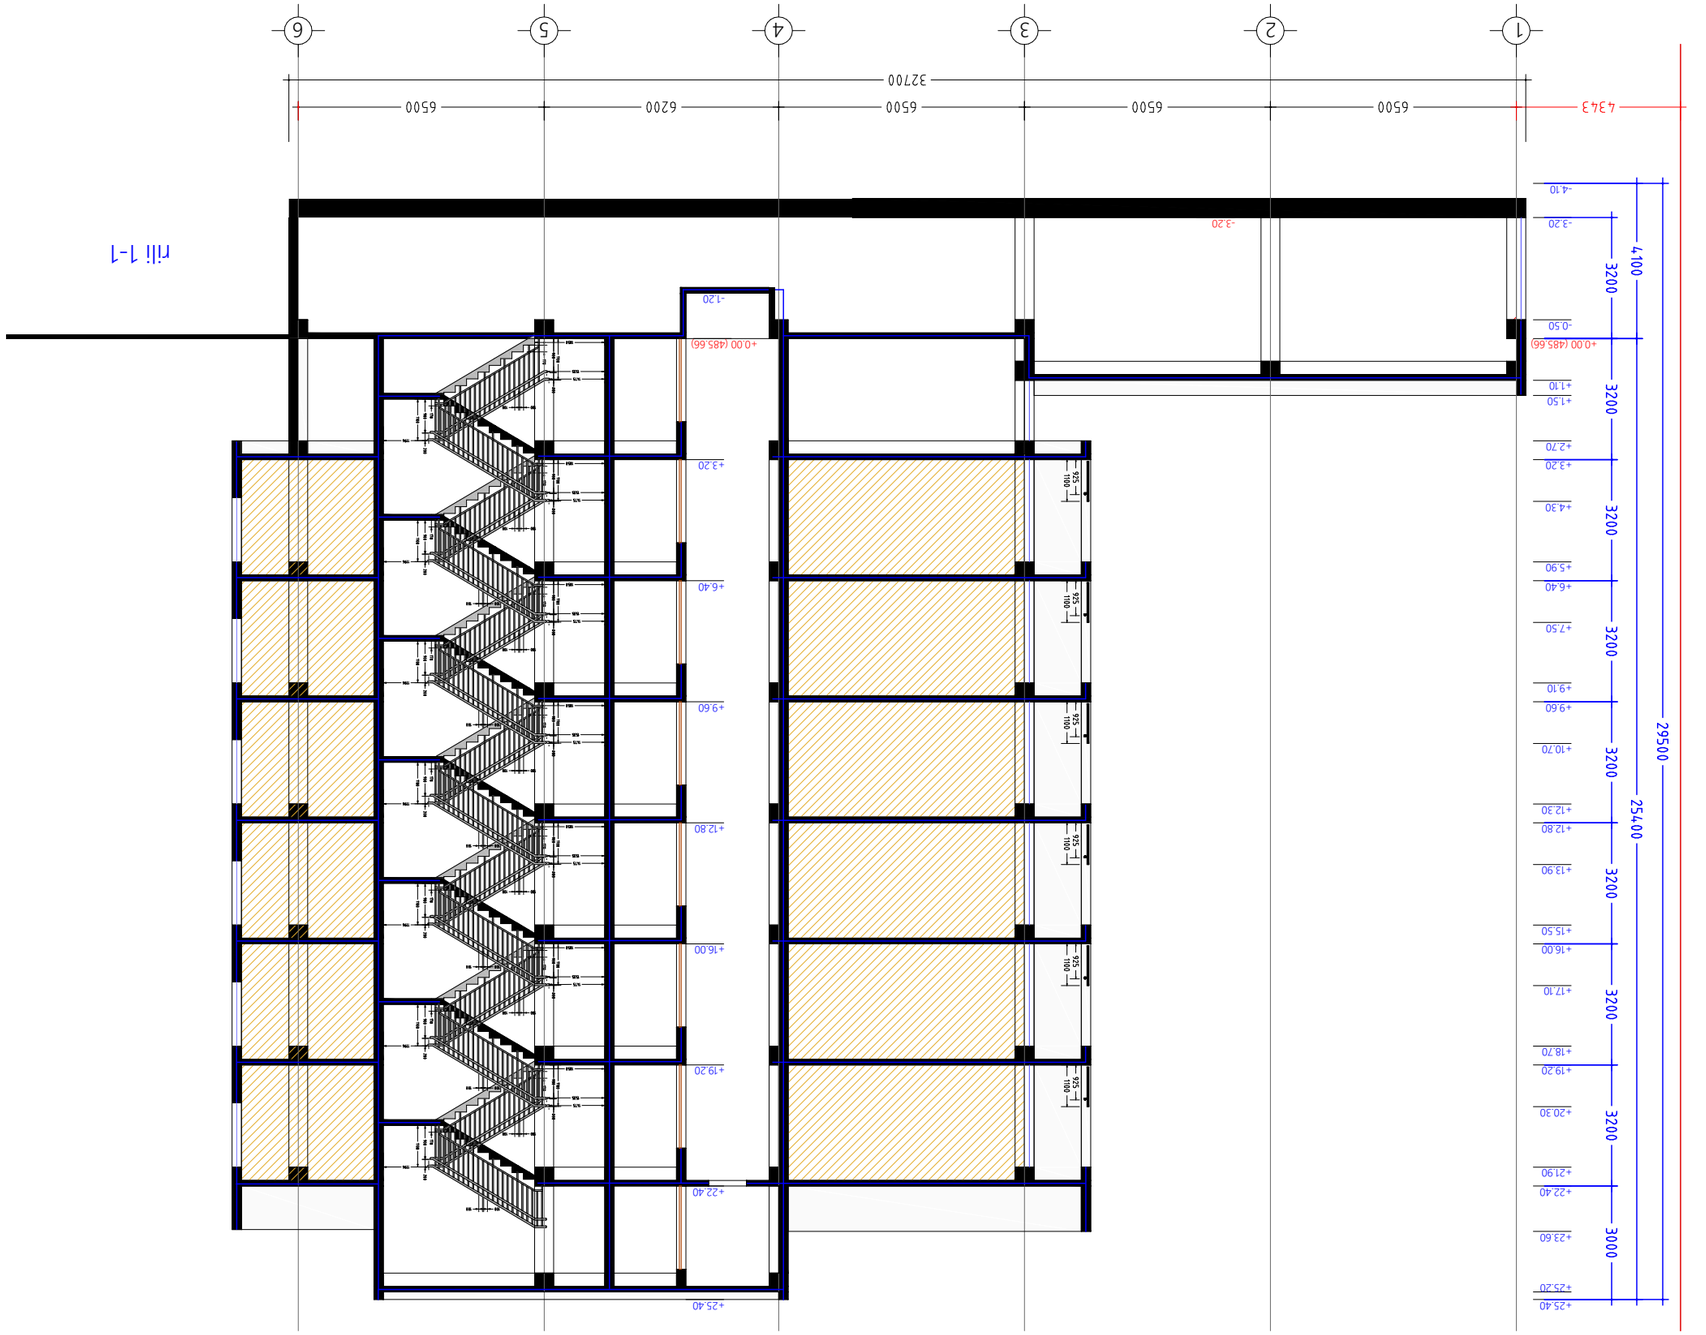

GSPublisherVersion 0.11.100.100

1

2

3

4

5

6

+

1.50

+

1.10

+

0.00

(485.66

)

-

3.20

-

4.10

-

0.50 +2.70 +3.20 +4.30 +5.90 +6.40 +7.50 +9.10 +9.60 +10.70 +12.30 +12.80 +13.90 +15.50 +16.00 +17.10 +18.70 +19.20 +20.30 +21.90 +22.40 +23.60 +25.20 +25.40

+

3.20

+

6.40

+

9.60

+12.80 +16.00 +19.20 +22.40 +25.40
+

0.00

(485.66

)

-

1.20

-

3.20

რილი

1

-

1

q

.თბილისი რობაქიძის

#

7

ტელ. 595 65 85 23

k

p

.

"NEW ARCH STUDIO

"

.

s

s

/ 412680380 S.0 1

2

3

4

5

6

7

8

9 10

N

A

-

3

პროექტის ავტორები

მასშტაბი

:

თარიღი

ფურცელი

თანამდებობა

სტადია ფურცლები

ხელმოწერა

პირობითი ნიშნები

დაკვეთა

#

თბილისი 2020

w.

ფორმატი

გვარი

პროექტი
0

a

-

0

v

. იობიძე

პროექტის სახელწოდება

Q q

.თბილისი ჩარგლის ქუჩა

#46
sk. 01

.12

.07

.007

.034

ტექნიკურ ეკონომიკური მაჩვენებლები

ჭრილი

1

-

1

1. ნახაზზე საპროექტო შენობის ნოლი

შეესაბამება აბსოლუტურ ნიშნულს 2. ნახაზზე ზომები მოცემულია სანტიმეტრებში 3. ნახაზის ყველა ცვლილება მშენებლობისას

შეთანხმებული უნდა იყოს პროექტის
ავტორთან

დირექტორი

1

:100

მრავაბინიანი საცხოვრებელი სახლი
არქიტექტურული ნაწილი

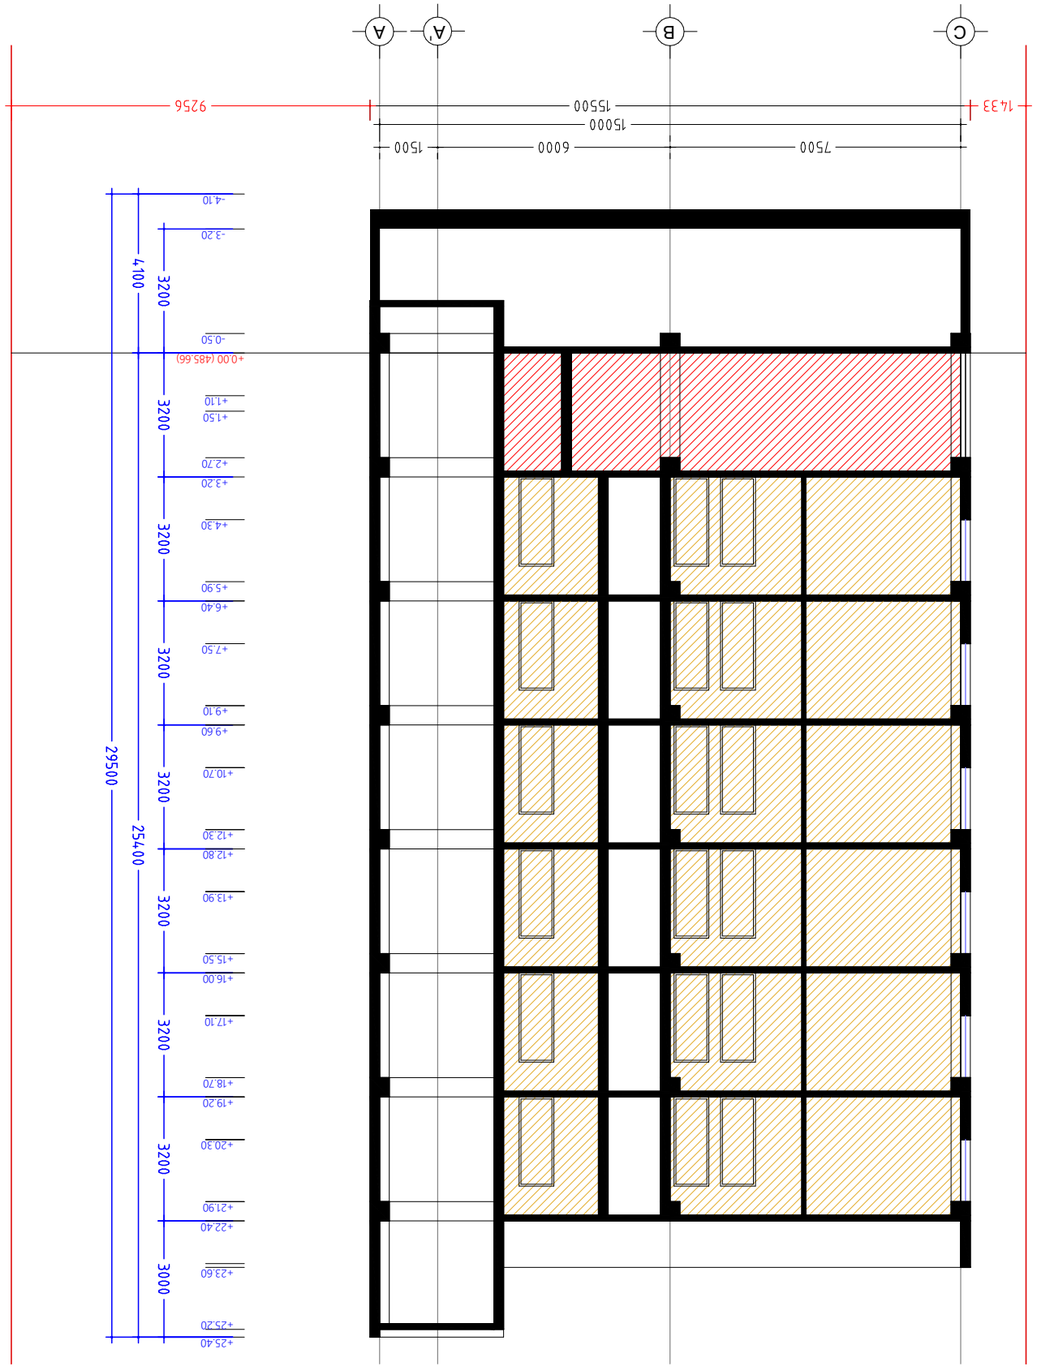

GSPublisherVersion 0.11.100.100

C

B

A' A

+

1.50

+

1.10

+

0.00

(485.66

)

-

3.20

-

4.10

-

0.50

+

2.70

+

3.20

+

4.30

+

5.90

+

6.40

+

7.50

+

9.10

+

9.60

+10.70 +12.30 +12.80 +13.90 +15.50 +16.00 +17.10 +18.70 +19.20 +20.30 +21.90 +22.40 +23.60 +25.20 +25.40
q

.თბილისი რობაქიძის

#

7

ტელ. 595 65 85 23

k

p

.

"NEW ARCH STUDIO

"

.

s

s

/ 412680380 S.0 1

2

3

4

5

6

7

8

9 10

N

A

-

3

პროექტის ავტორები

მასშტაბი

:

თარიღი

ფურცელი

თანამდებობა

სტადია ფურცლები

ხელმოწერა

პირობითი ნიშნები

დაკვეთა

#

თბილისი 2020

w.

ფორმატი

გვარი

პროექტი
0

a

-

0

v

. იობიძე

პროექტის სახელწოდება

Q q

.თბილისი ჩარგლის ქუჩა

#46
sk. 01

.12

.07

.007

.034

ტექნიკურ ეკონომიკური მაჩვენებლები

ჭრილი

2

-

2

1. ნახაზზე საპროექტო შენობის ნოლი

შეესაბამება აბსოლუტურ ნიშნულს 2. ნახაზზე ზომები მოცემულია სანტიმეტრებში 3. ნახაზის ყველა ცვლილება მშენებლობისას

შეთანხმებული უნდა იყოს პროექტის
ავტორთან

დირექტორი

1

:100

მრავაბინიანი საცხოვრებელი სახლი არქიტექტურული ნაწილი