
გენგეგმა

საცხოვრებელი სახლი №5

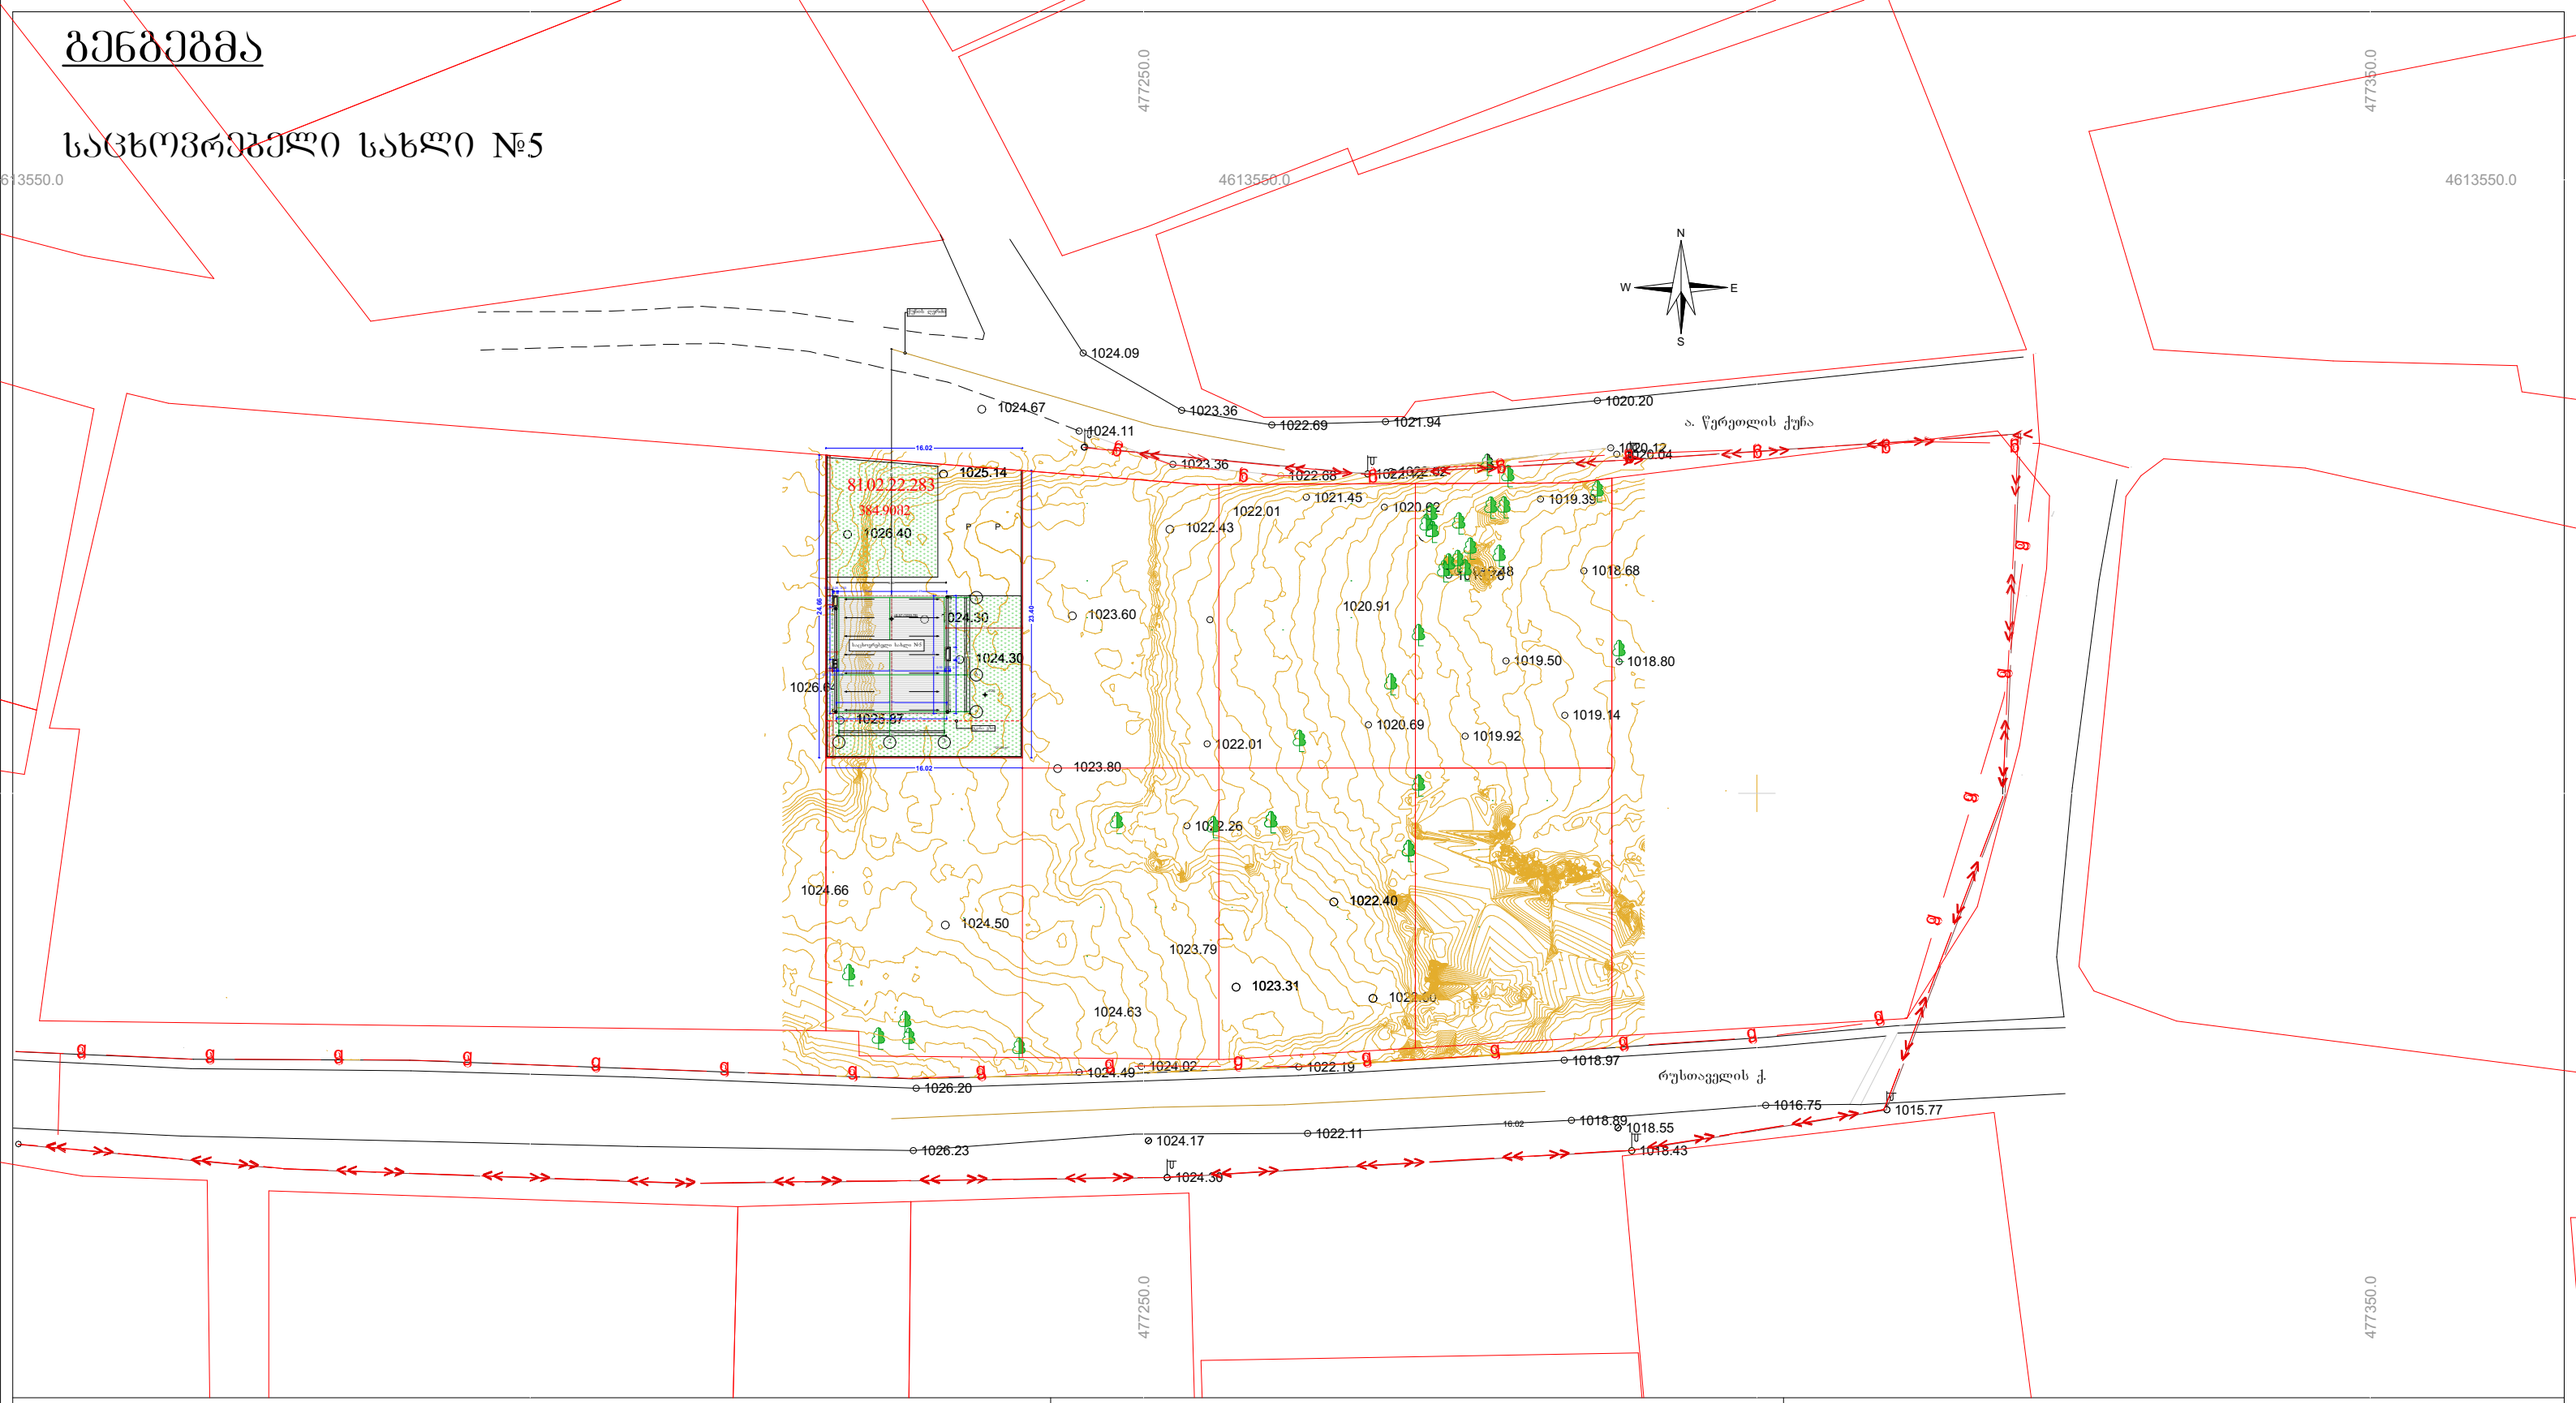

პირობითი აღნიშვნები:

- საკადასტრო საზღვარი
- გამწვანება
- უკანა ეზო
- P ავტომანქანის პარკინგის ადგილი
- წარმოსახვითი მიჯნის ხაზი
- სახლებს შორის გამყოფი ღობე
- ღერძის ხაზი
- ჭრილის ხაზი

0 1 2 3 4 5 6 7 8 9 10


საკადასტრო კოდი: №81.02.22.170

შვიდი ინდივიდუალური საცხოვრებელი სახლი		
ქ. თბილისი, სოფელი წავკისი, ქალაქი თბილისი, სოფელი წავკისი		მასშტაბი 1:500
არქიტექტურული ნაწილი	ფურცელი ა-3	რაოდენობა
ნახაზის სახელწოდება	გენგეგმა	
urban.ge შ.პ.ს. "ურბან.ჯი"		დამკვეთი
urban.ge შ.პ.ს. "ურბან.ჯი"		შემსრულებელი
დირექტორი	ს. ფურცელაძე	
არქიტექტორი	ნ. გვენეტაძე	

საქართველო

ქალაქი თბილისი, სოფელი წავკისი. 385კვ.მ სასოფლო-სამეურნეო დანიშნულების ს/კ №81.02.22.283 მიწის ნაკვეთის ტოპოგრაფიული

გეგმა

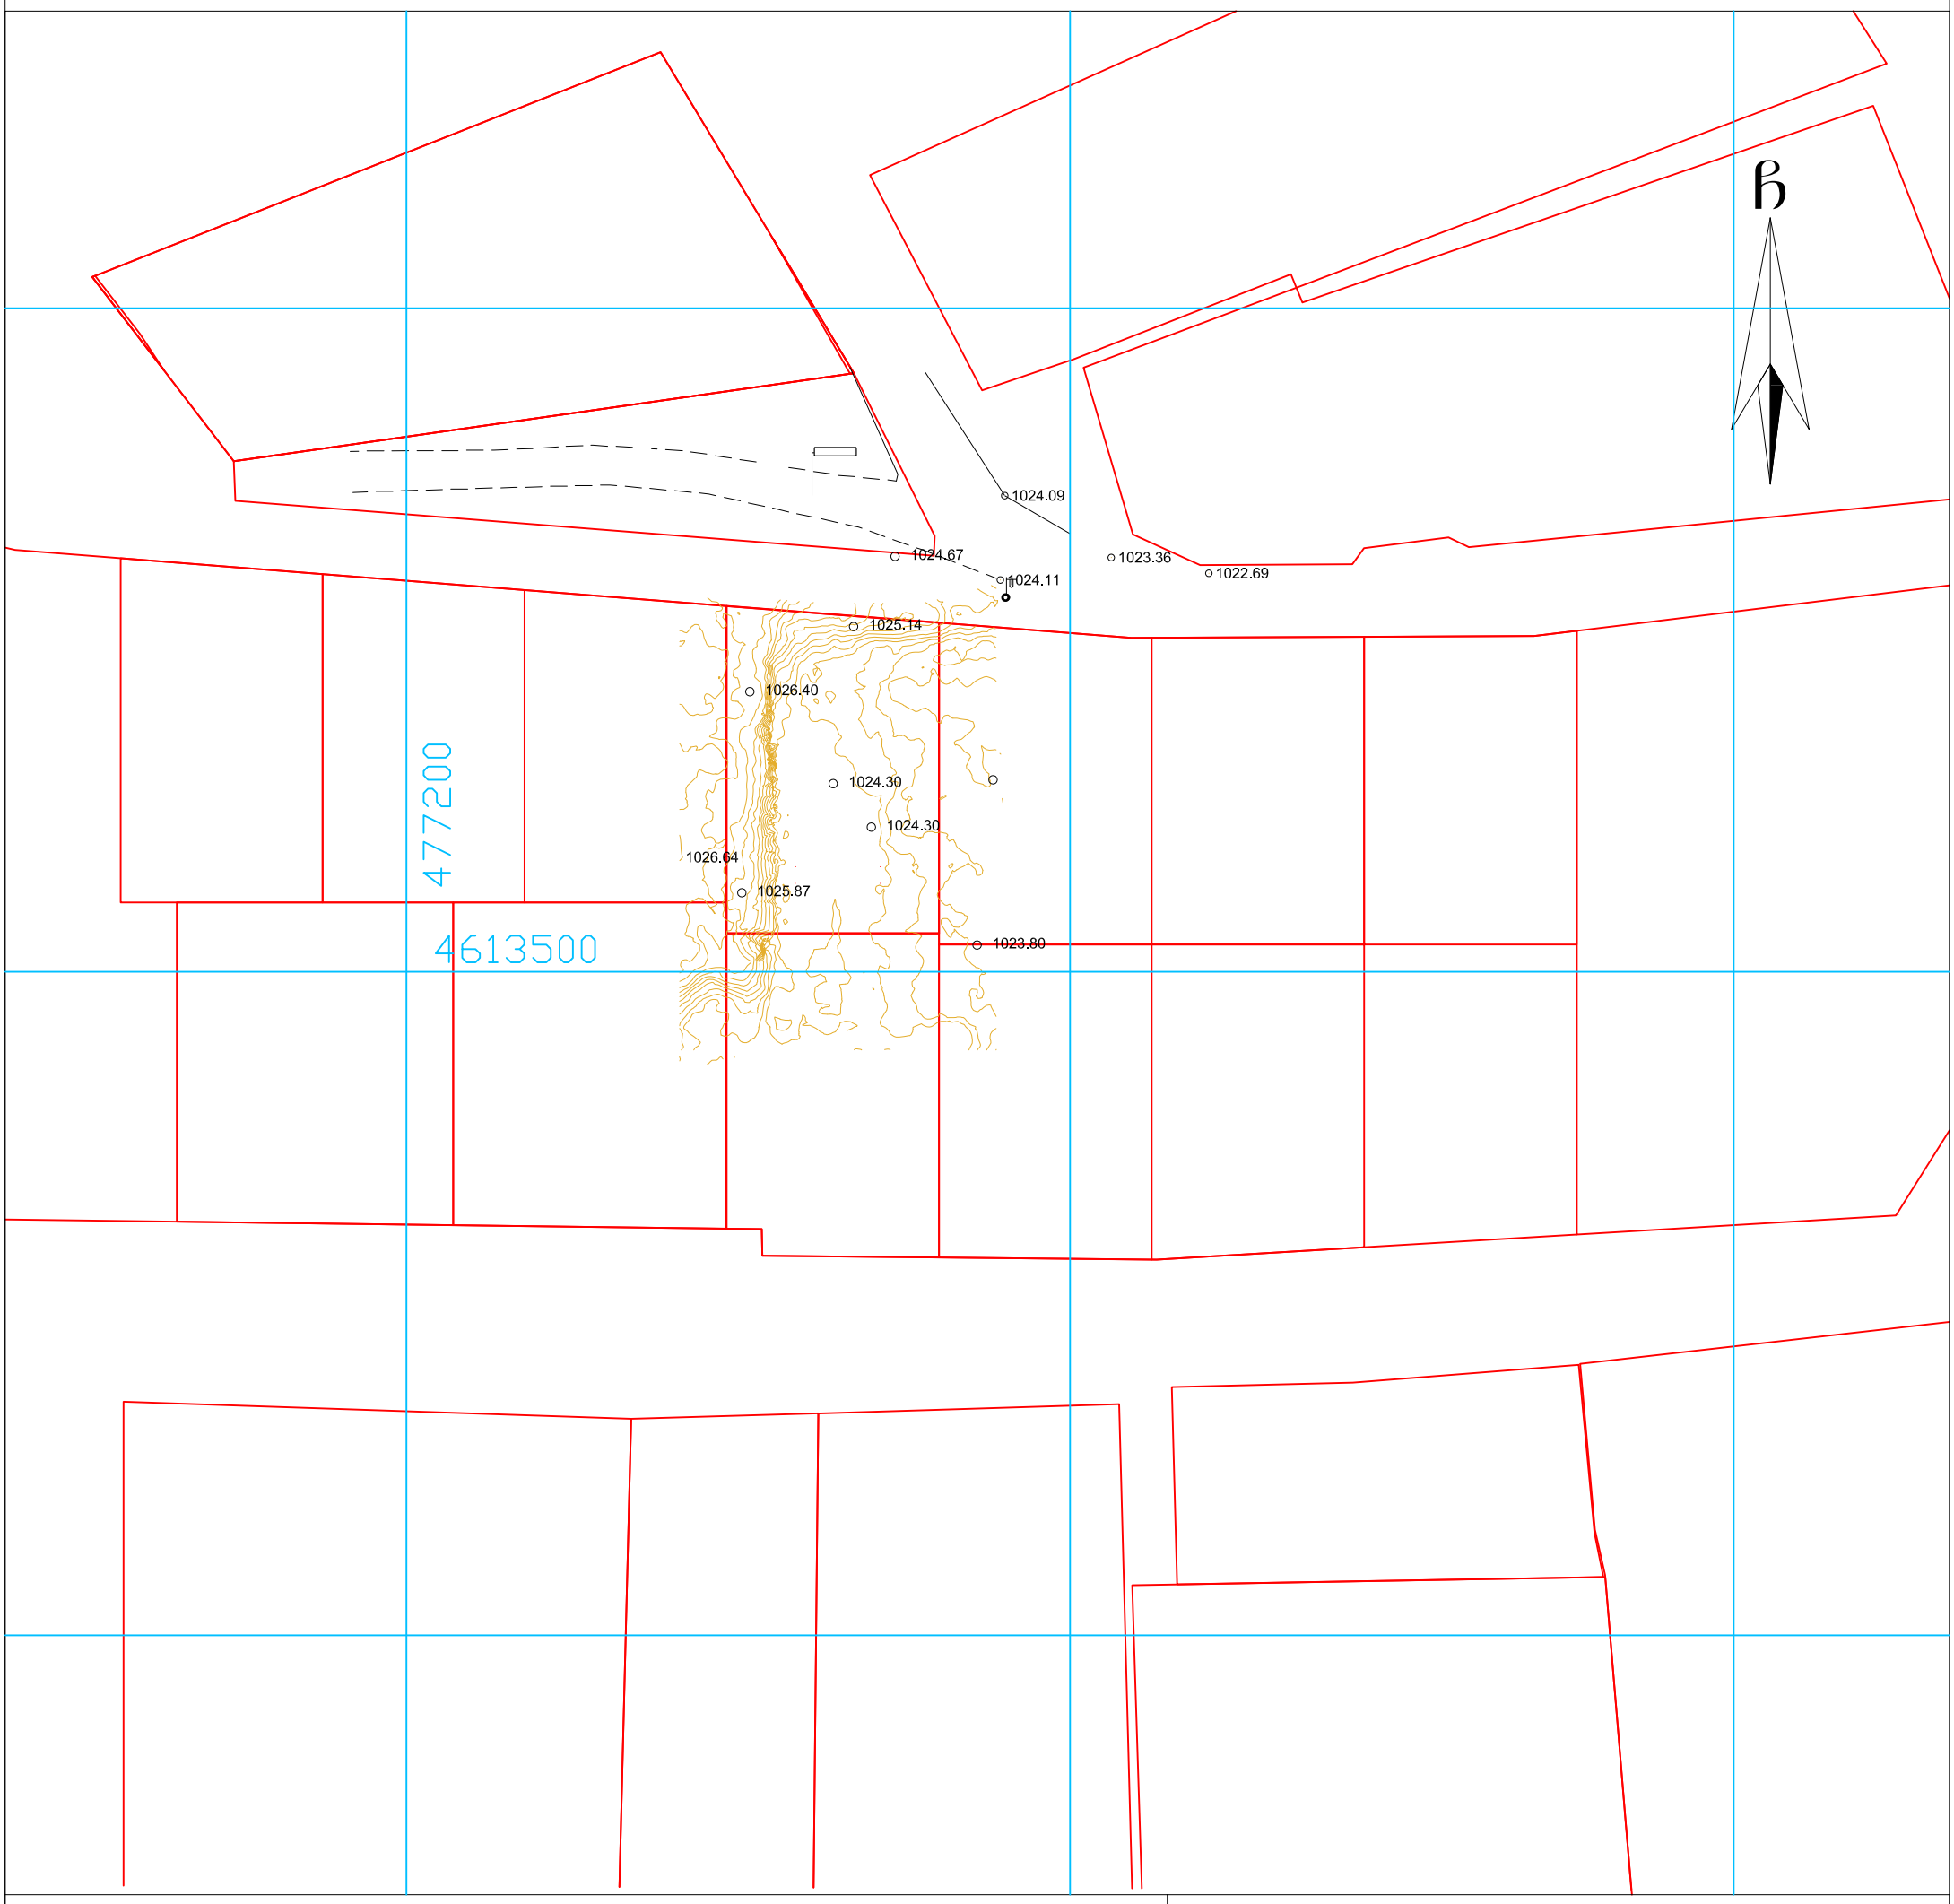

პირობითი აღნიშვნები

WGS 1984-ის კოორდინატთა სისტემის UTM პროექცია

ძს	საცხ. შენობა	ბორდიული	ჭიშკარი
ძა	არასაცხ. შენობა	ხის ღობე	ბეტონი
	ფარდული	ღობე	წყალგაყვანილობა
	მშენებარე შენობა	ქვის კედელი	გაზი
	სატრანსფორ. ჯიხური	კედელი	კანალიზაცია
	ხეები	ფლატე	სანიაღვრე
	გარე განათება	რკინიგზა	კავშირგაბმულობა
		სამეთვალყურეო ჭები	ელ. ქსელები
		ელ. გადამცემი ხაზი	გათბობა

შენიშვნა:1) ნაკვეთის საზღვარი (თუ იგი არის ნახაზზე) მითითებულია დამკვეთის მიერ

2) მიწის სამუშაოების შესრულებისას შეატყობინეთ კომუნიკაციის წარმომადგენლებს

3) სახიფათო ნაგებობები და მათი ტრიტორიები დატანილია საჯარო რეესტრის რეგისტრირებული მონაცემების მიხედვით

შპს „ბიემჯი გრუპ“
საქართველო, თბილისი, შარტავას ქუჩა 14
მობ: 598 667070; 577 158039

LTD `BMG GROUP~
14 Sartava St. Tbilisi, Georgia


ტექნიკური დირექტორი:		ზ. ბასილაძე
აზომა:		მ, ბოლქვაძე
დახაზა:		მ, ბოლქვაძე
დამკვეთი:		

მაშტაბი: 1:500

15.09.2021წ

საცხოვრებელი სახლი №5

სხივი

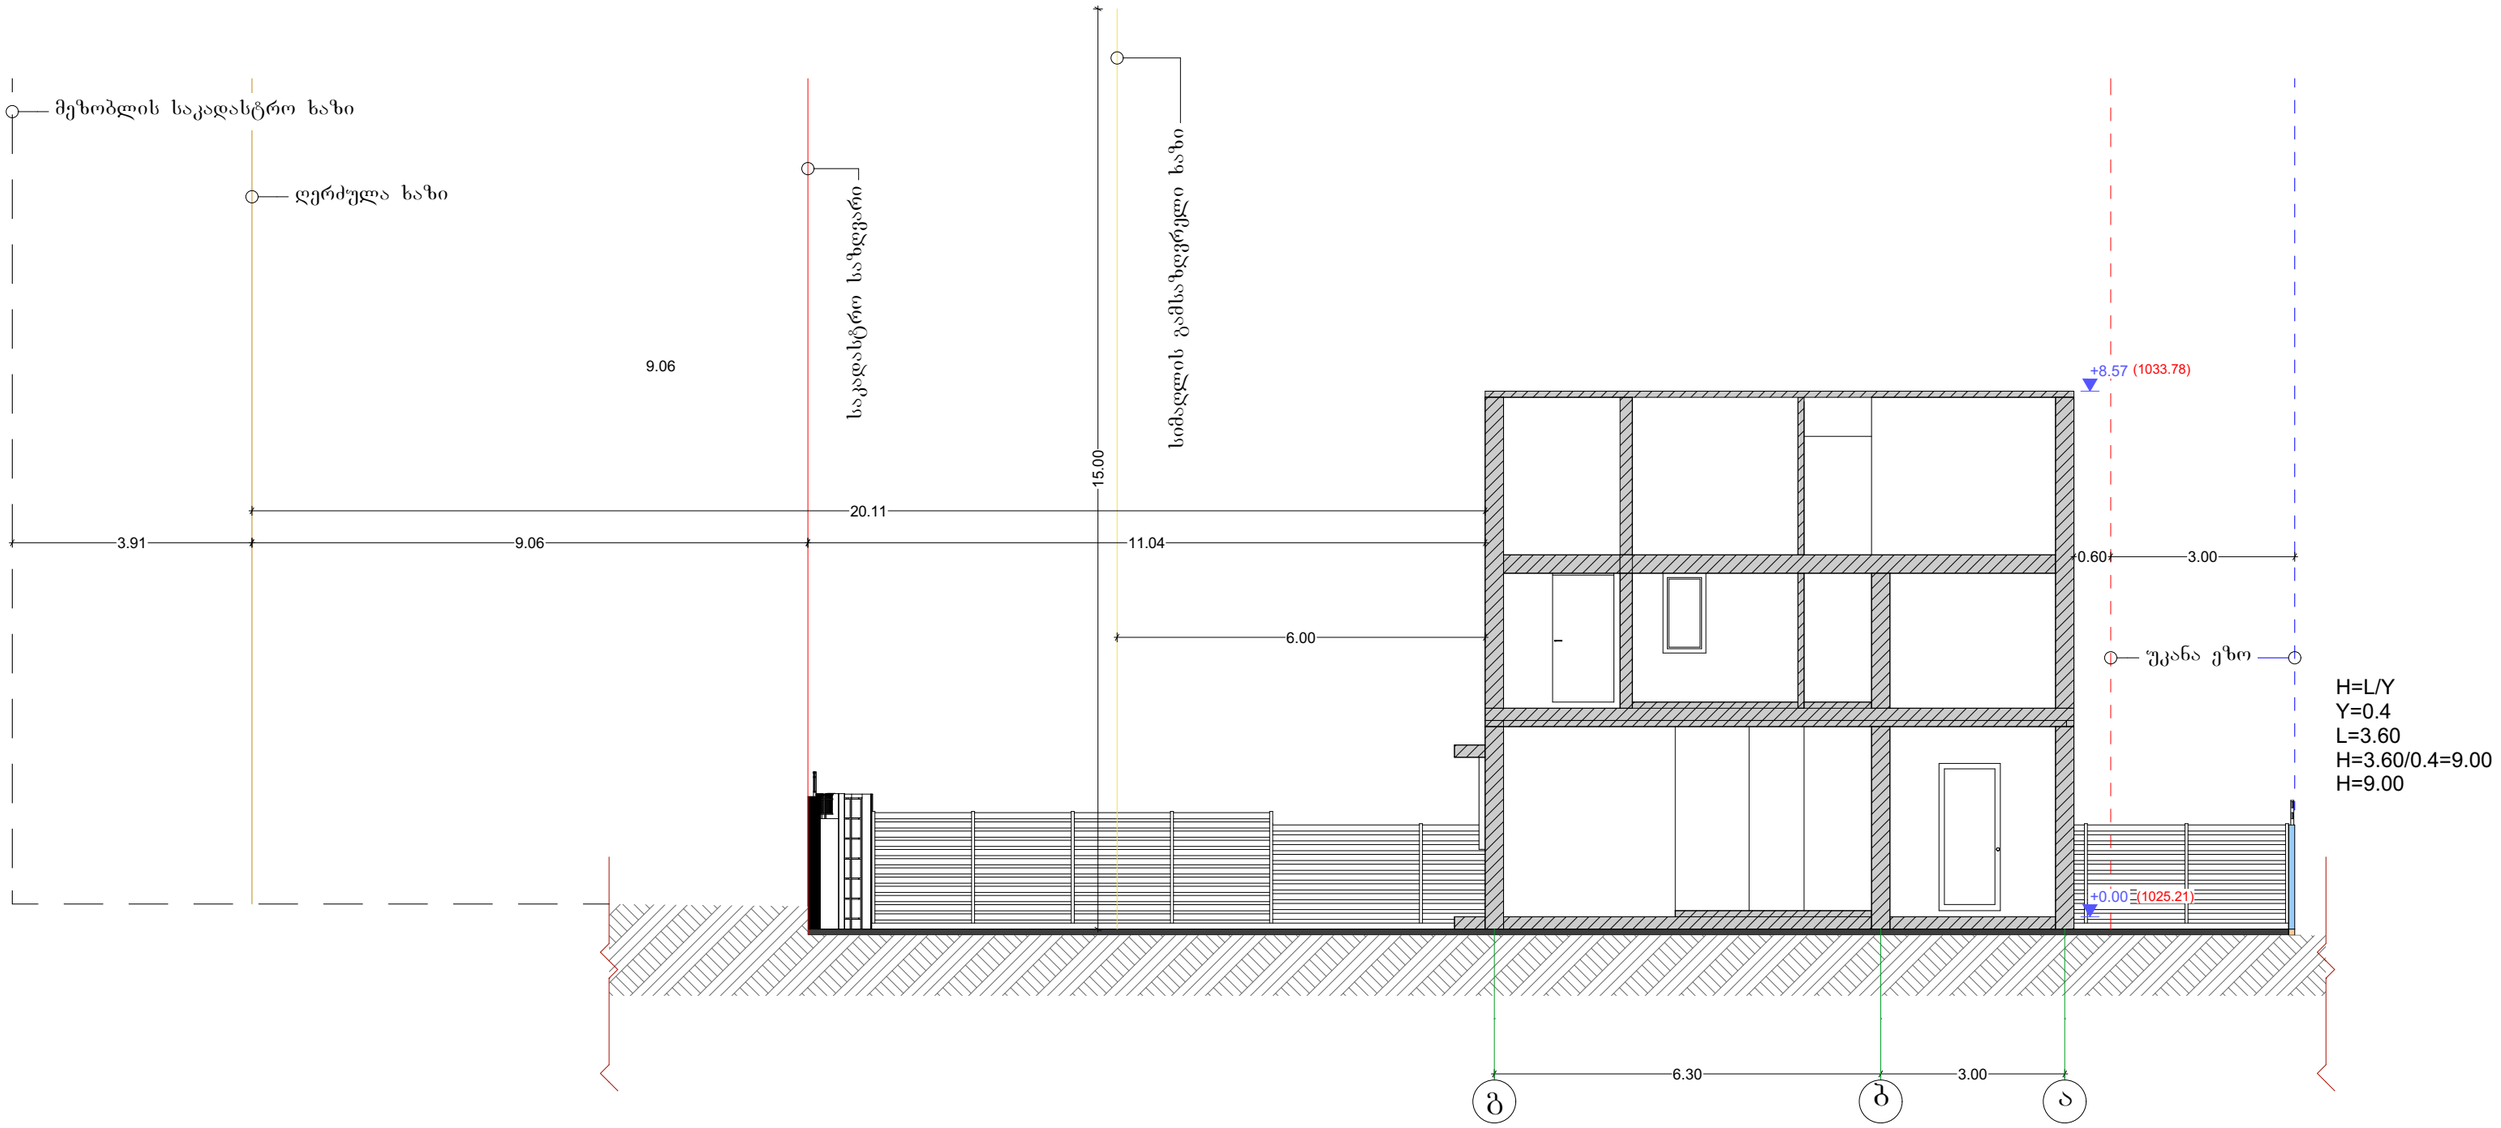

პირობითი აღნიშვნები:

- საკადასტრო საზღვარი
- ღერძის ხაზი
- წარმოსახვითი მიჯნის ხაზი
- უკანა ეზო
- სიმაღლის განმსაზღვრელი ხაზი
- მეზობლის საკადასტრო ხაზი
- საყრდენი კედელი
- ბეტონის ღობე

0 1 2 3 4 5 6 7 8 9 10

შვიდი ინდივიდუალური საცხოვრებელი სახლი		
ქ. თბილისი, სოფელი წავკისი, ქალაქი თბილისი, სოფელი წავკისი		მასშტაბი 1:100
არქიტექტურული ნაწილი	ფურცელი ა-3	რაოდენობა
ნახაზის სახელწოდება	სხივი	
urban.ge შ.პ.ს. "ურბან.ჯი"		დამკვეთი
urban.ge შ.პ.ს. "ურბან.ჯი"		შემსრულებელი
დირექტორი	ს. ფურცელაძე	
არქიტექტორი	ნ. გვენეტაძე	