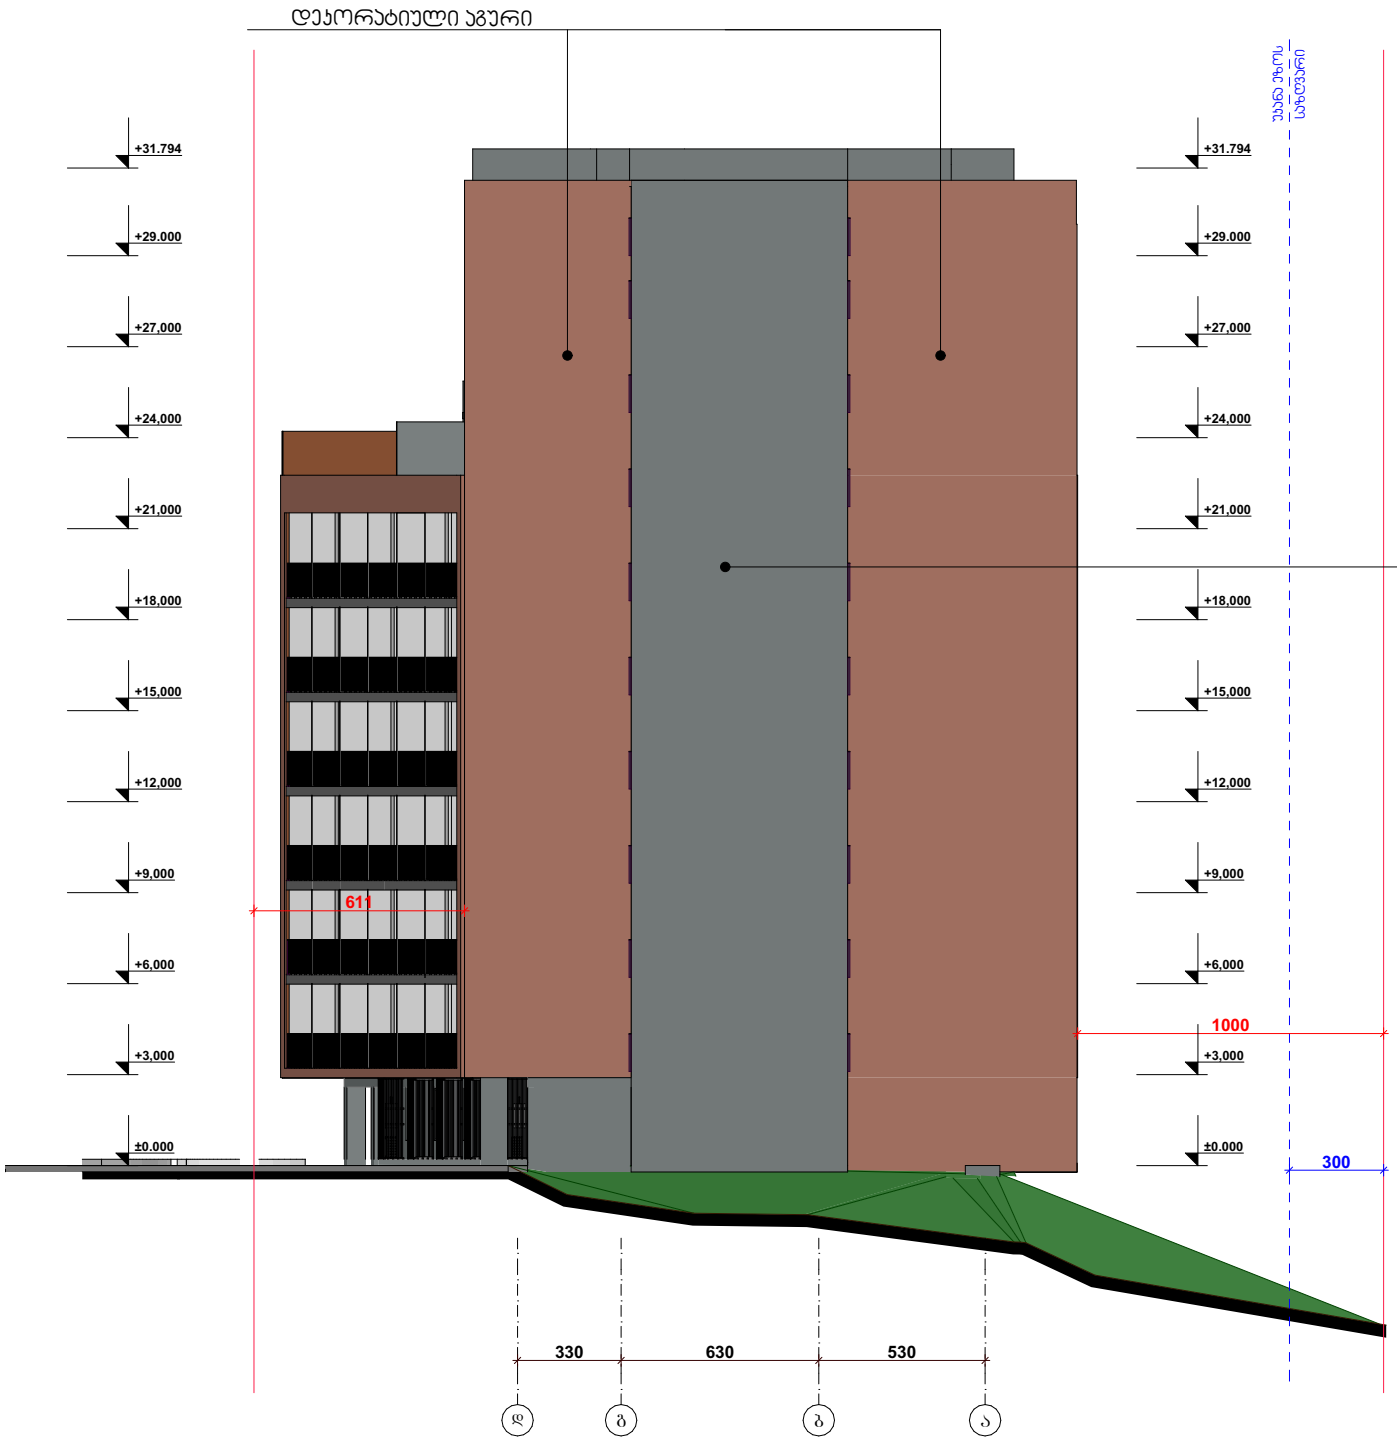

აღნიშვნა

პირობითი აღნიშვნები

- უკანა ეზოს საზღვარი
- საკადასტრო საზღვარი
- ღერძის ხაზი
- სიმაღლის აღნიშვნელი გეგმაზე
- სწ-2 დაკავებულობის აღნიშვნა
- სწ-2 დაკავებულობის აღნიშვნა
- შენა
- 1 საკონტაქტო ცისტერნების აღნიშვნა
- 2 საკონტაქტო ცისტერნების აღნიშვნა

მისამართი	ალუბლების ქ.№19-ს მიმდებარედ
პროექტის სახელი	
მრავალბინიანი საცხოვრებელი სახლი	

შ.პ.ს. "NID"		
თანამდებობა	გვარი	ხელმოწერა
დირექტორი	ნ.ღოღობერიძე	
მთ. არქიტექტორი	ს.პავალიანი	
დაამუშავა	მ.ფოფხაძე	

მასშტაბი	ნახაზის დასახელება	
1:100	ფასადი დ-ა	
სტადია	ფურცლის №	ფურცლები
მ.პ.		

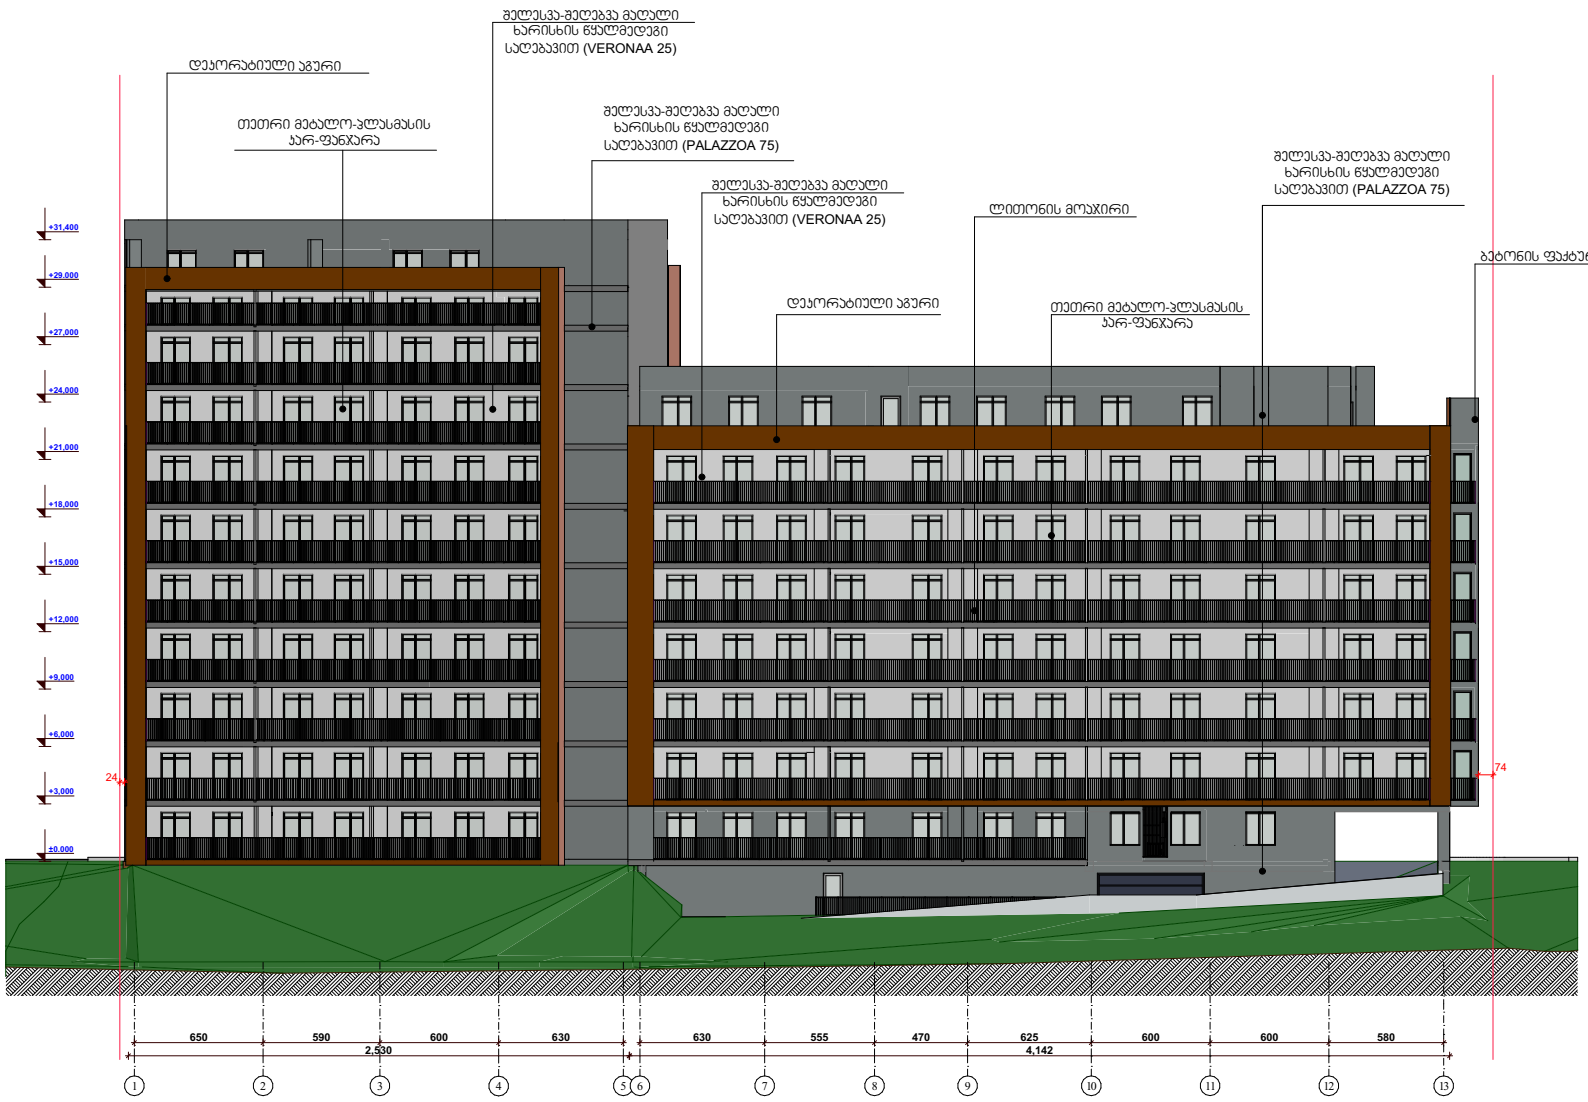

მისამართი	ალუბალების ქ.№19-ს მიმდებარედ
პროექტის სახელი	
მრავალბინიანი საცხოვრებელი სახლი	

შ.პ.ს. "NID"		
თანამდებობა	გვარი	ხელმოწერა
დირექტორი	ნ.ლოლობერიძე	
მთ. არქიტექტორი	ს.პეპალიანი	
დაამუშავა	ნ.ლონდაძე	

მასშტაბი	ნახაზის დასახელება	
1:100	ფასადი 1-13	
სტადია	ფურცლის №	ფურცლები
მ.პ.		

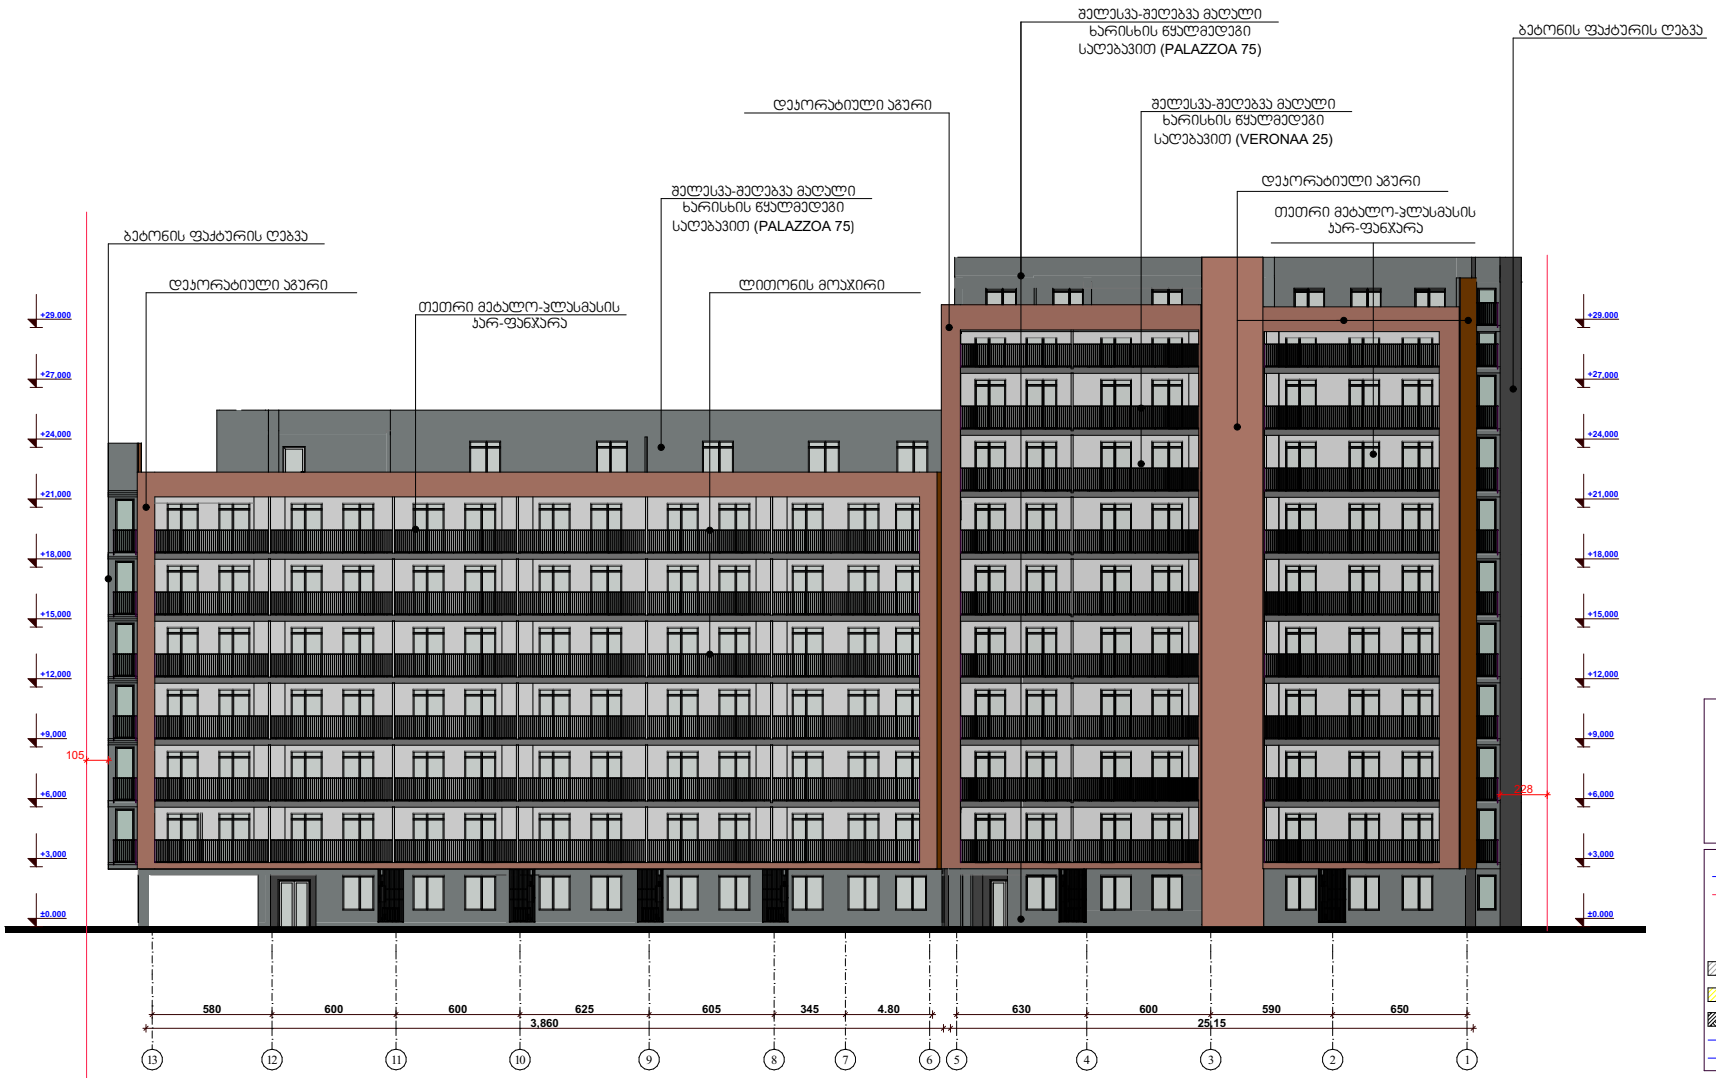

მისამართი	პლეხანოვის ქ.№19-ს მიმდებარედ
პროექტის სახელი	
მრავალბინიანი საცხოვრებელი სახლი	

შ.პ.ს. "NIDD"		
თანამდებობა	გვარი	ხელმოწერა
დირექტორი	ნ.ღოღობერიძე	
მთ. არქიტექტორი	ს.პაპალიანი	
დამპროექტებელი	ნ.ღონღაძე	

მასშტაბი	ნახაზის დასახელება	
1:100	ფასადი 13-1	
სტადია	ფურცლის №	ფურცლები
შ.პ.		



მისამართი	ალუბლების ქ.№19-ს მიმდებარედ
პროექტის სახელი	
მრავალბინიანი საცხოვრებელი სახლი	

შ.პ.ს. "NID"		
თანამდებობა	ბეჭარი	ხელმოწერა
დირექტორი	ნ.ღოღობერიძე	
მთ. არქიტექტორი	ს.პავლიანი	
დაამუშავა	მ.ფოფხაძე	

მასშტაბი	ნახაზის დასახელება	
1:100	ფასადი ა-დ	
სტადია	ფურცლის №	ფურცლები
მ.პ.		