ფასადი A-L ღერძებში

მაშტაბი 1:100



სარეკლამო ბანერები

კონდიციონერი, გამათბობლის ქვაბები და სატელიტური ანტენები

S.p.s "თბილისპროექტი" teritoriaTa ganviTarebis saagento

X ხაშური

mraval biniani sacxovrebeli saxli samtrediis quCa # 50-Si

fasadi "A-L" Rer Zebs Soris

st.xel mZRvan.		a.xeCuaSvili
pr.mT.arqiteqt.		a.xeCuaSvili
pr.mT.konstr.		g.iaSvili
pr.avtorebi		a.xeCuaSvili
		z.SavaZe
daamuSava		z.SavaZe
Seamowma		a.xeCuaSvili

arqiteqturuli nawili


dakveTa	stadia	invent.#	TariRi
10882/05	proekti		

ა ბლოკი

ბ ბლოკი

ფასადი 2'-18 ღერძებში

მაშტაბი 1:100

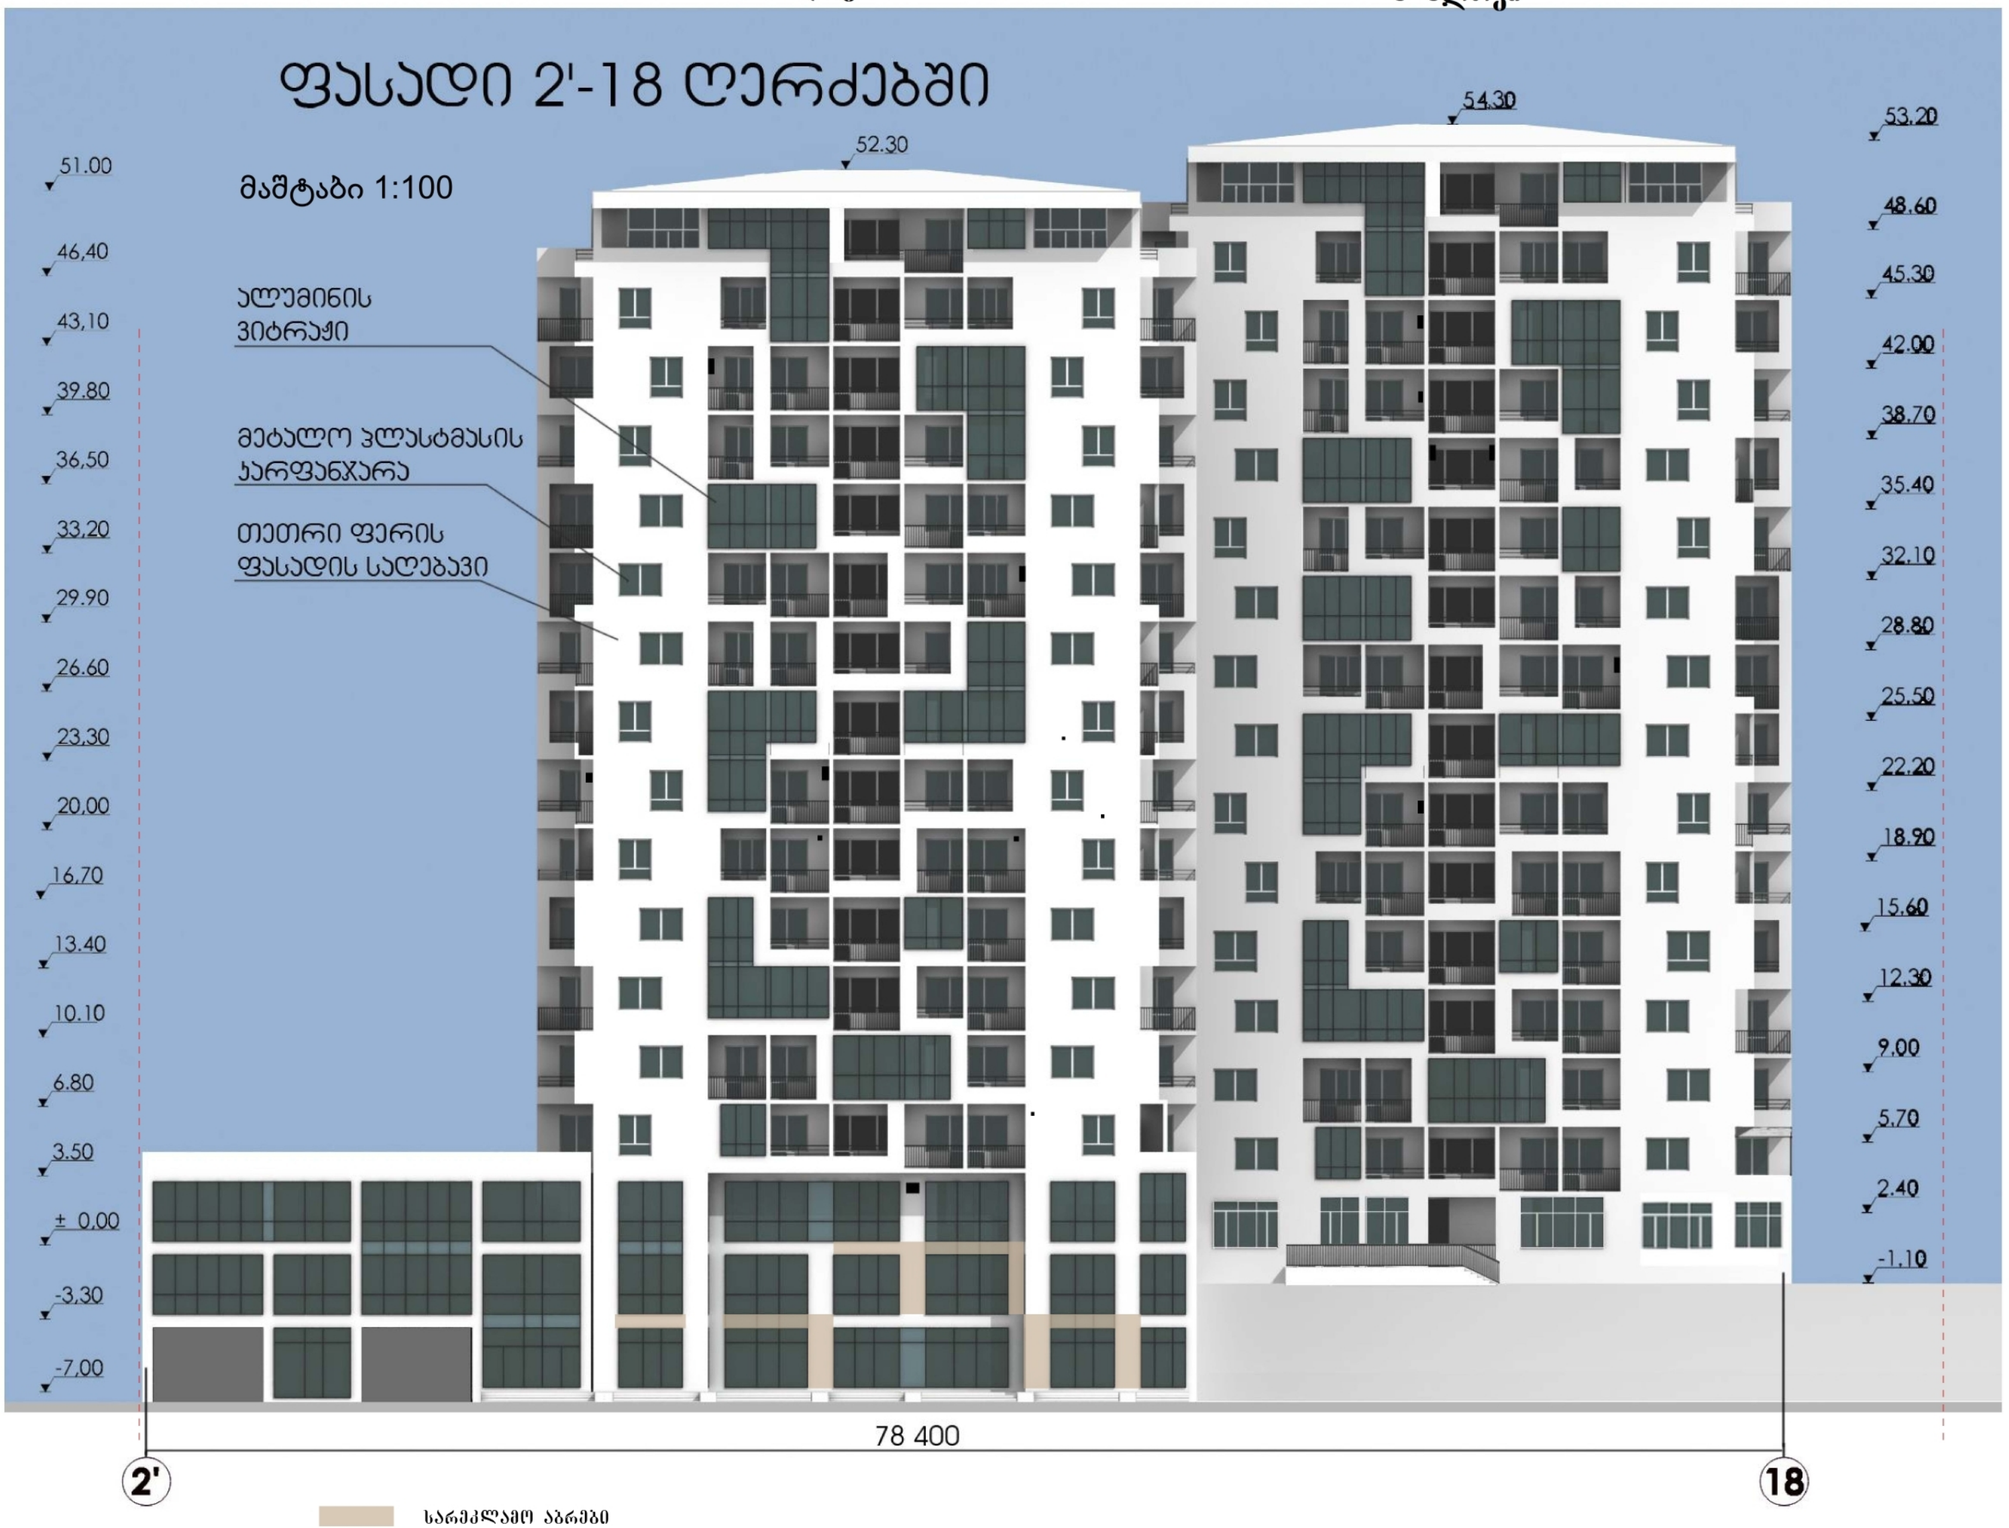

სარეკლამო ბანერები

კონდენციონერი, გამათბობლის ქვაბები და სატელიტური ანტენები

S.p.s	
"თბილქალაქპროექტი"	
teritoriaTa ganviTarebis saagento	
mraval biniani sacxovrebeli saxli samtrediis quCa # 50-Si	
fasadi "2'-18" Rer Zebs Soris	
st.xel mZRvan.	a.xeCuaSvili
pr.mT.arqiteqt.	a.xeCuaSvili
pr.mT.konstr.	g.iaSvili
pr.avtorebi	a.xeCuaSvili
	z.SavaZe
daamuSava	z.SavaZe
Seamowma	a.xeCuaSvili
arqiteqturuli nawili	
dakveTa / stadia / invent.# / TariRi	
10882/05 / proekti	

ბ ბლოკი

ა ბლოკი

ფასადი 18-2' ღერძებში

მაშტაბი 1:100



სარეკლამო ბანერები

კონდენციონერი, გამათბობლის ქვაბები და სატელიტური ანტენები

S.p.s "თბილქალაქპროექტი" teritoriaTa ganviTarebis saagento			
mraval biniani sacxovrebeli saxli samtrediis quCa # 50-Si			
fasadi "18-2'" RerZebSoris			
st.xel mZRvan.		a.xeCuaSvili	
pr.mT.arqiteqt.		a.xeCuaSvili	
pr.mT.konstr.		g.iaSvili	
pr.avtorebi		a.xeCuaSvili	
		z.SavaZe	
daamuSava		z.SavaZe	
Seamowma		a.xeCuaSvili	
arqiteqturuli nawili			
dakveTa	stadia	invent.#	TariRi
10882/05	proeqti		

ბ ბლოკი

ა ბლოკი

ფასადი L-A ღერძებში

მაშტაბი 1:100



სარეკლამო ბანერები

კონდენციონერი, გამათბობლის ქვაბები და სატელიტური ანტენები

S.p.s "თბილისპროექტი" teritoriaTa ganviTarebis saagento

ს ტრუქტურა

mraval biniani sacxovrebeli saxli samtrediis quCa # 50-Si

fasadi "L-A" RerZebsSoris

st.xel mZRvan.		a.xeCuaSvili
pr.mTar qitekt.		a.xeCuaSvili
pr.mTkonstr.		g.iaSvili
pr.avtorebi		a.xeCuaSvili
		z.SavaZe
daamuSava		z.SavaZe
Seamowma		a.xeCuaSvili

arqitekturuli nawili			
dakveTa	stadia	invent.#	TariRi
10882/05	proekti		