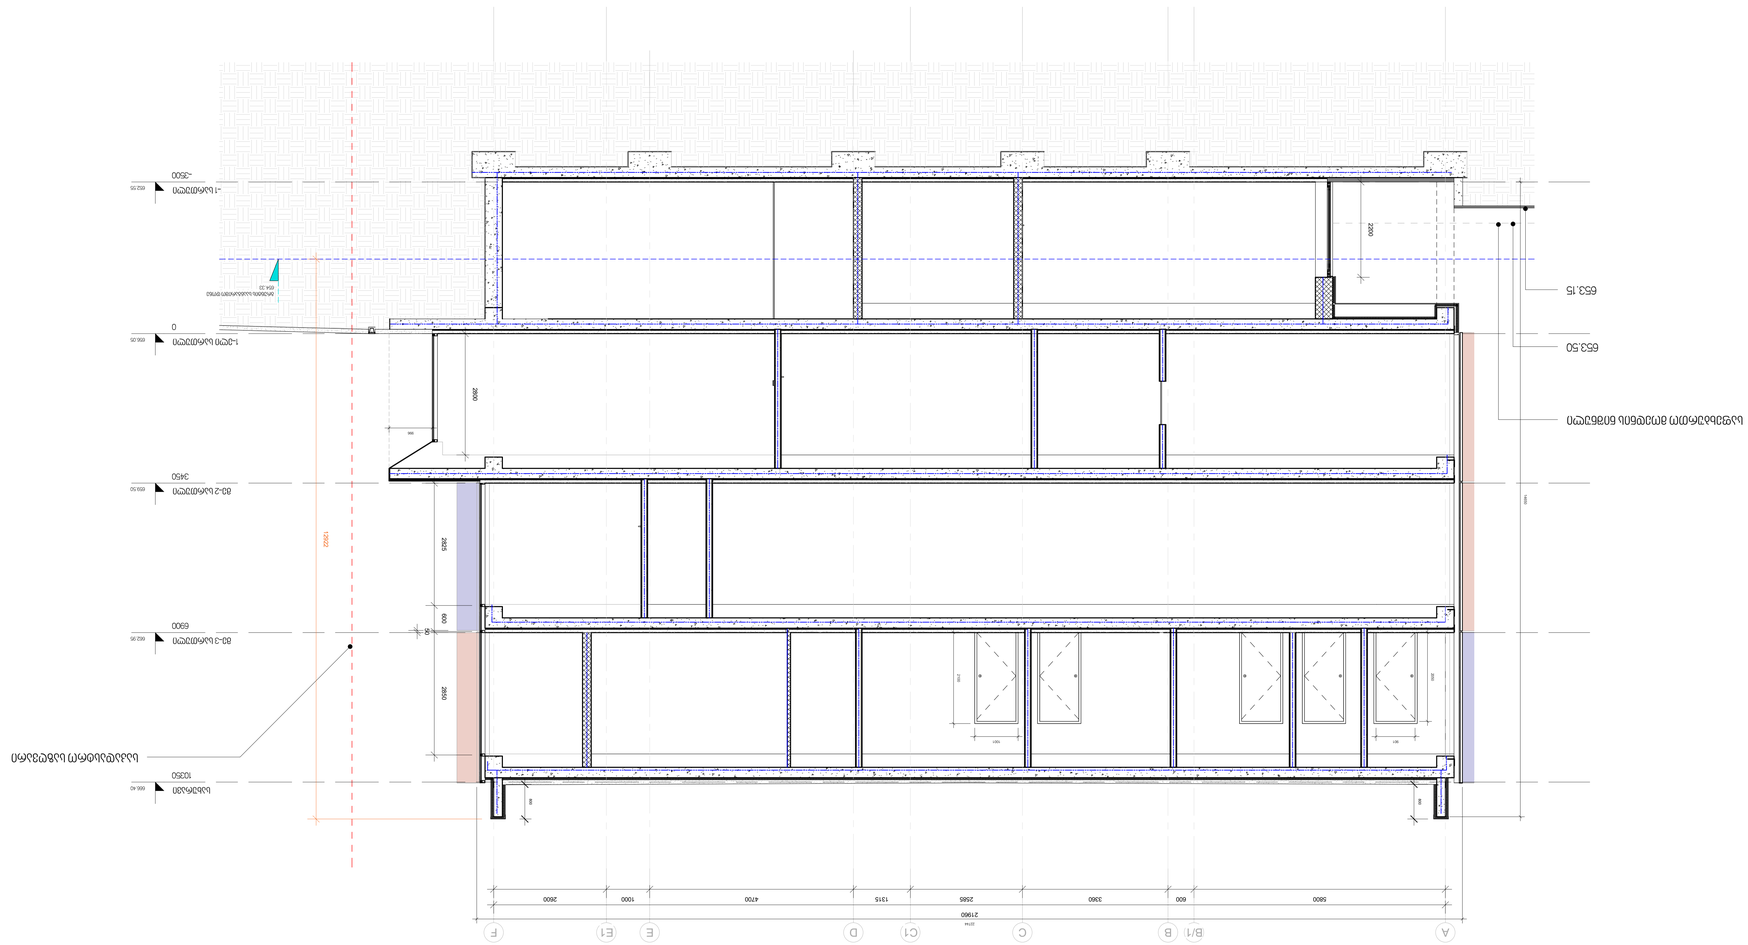

1-ელი სართული

0

მე-2 სართული

3450

-1 სართული

-3500

მე-3 სართული

6900

სახურავი

10350

A B C C1 D E E1 F

2800

50
2850 600 2825

5800 600 3360 2585 1315 4700 1000 2600

21960

2200

996

B/1

22744

2100

2050

901 1001

საკადასტრო საზღვარი

652.55

656.05

659.50

662.95

666.40

14650

653.15

საფეხბურთო მოედნის ნიშნული

653.50

გრუნტის საანგარიშო დონე

654.33

12922

800

800 07m2 07m2 info@ tsutskiridze. org www.tsutskiridze.ge TSUTSKIRIDZE +ARCHITECTS პრ.ავტორი დ.ცუცქირიძე არქიტექტორი დ.ცუცქირიძე არქიტექტურული პროექტი დამკვეთი ბრიტანულ-ქართული აკადემია 15.2 / 2.2 მისამართი: ლეო კვაჭაძის ქ 17 (ლისის ტბის მიმდ.) თბილისი, 0186 საქართველო

A0 M 1 : 50

ჭრილი 1

A-301

1 : 50

ჭრილი 1

2

პირობითი აღნიშნები:

საკადასტრო საზღვარი

კედლის ხანძარმედეგობა -1 სთ

კედლის ხანძარმედეგობა - 2 სთ

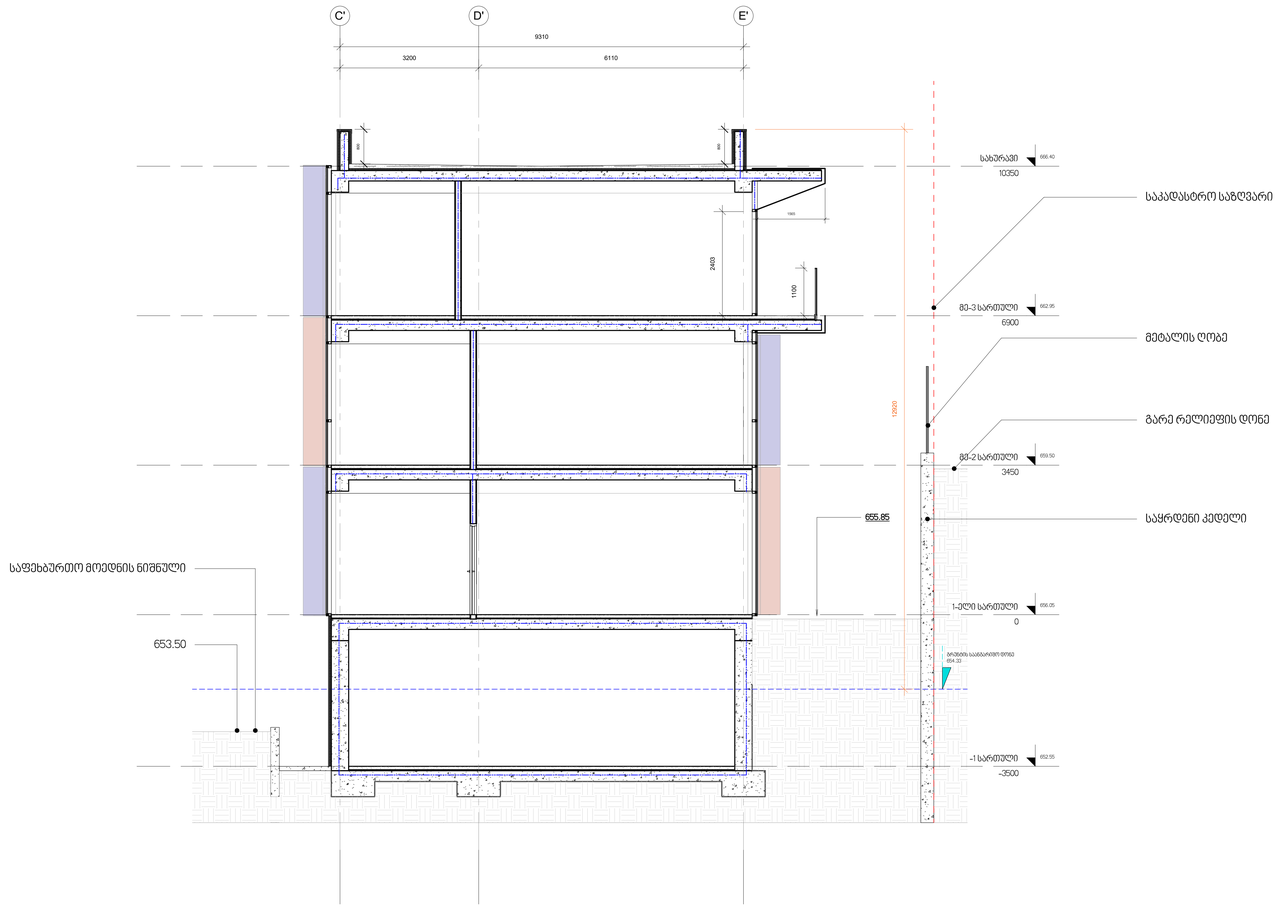

3 ჭრილი 2
1:50

A0 M 1:50

პირობითი აღნიშნები:

საკადასტრო საზღვარი

კედლის საანგარიშო ზედაპირი - 1ხმ

კედლის საანგარიშო ზედაპირი - 2 ხმ

დამკვეთი
ბრიტანულ-ქართული აკადემია

მისამართი:
ლეო კვაჭაძის ქ 17 (ლისის ტბის მიმდ.)
თბილისი , 0186 საქართველო

არქიტექტურული პროექტი
15.2 / 2.2

ჭრილი 2

A-302

პრ.ავტორი დ.ცუცქირიძე
არქიტექტორი დ.ცუცქირიძე

TSUTSKIRIDZE +ARCHITECTS
info@ tsutskiridze. org
www.tsutskiridze.ge

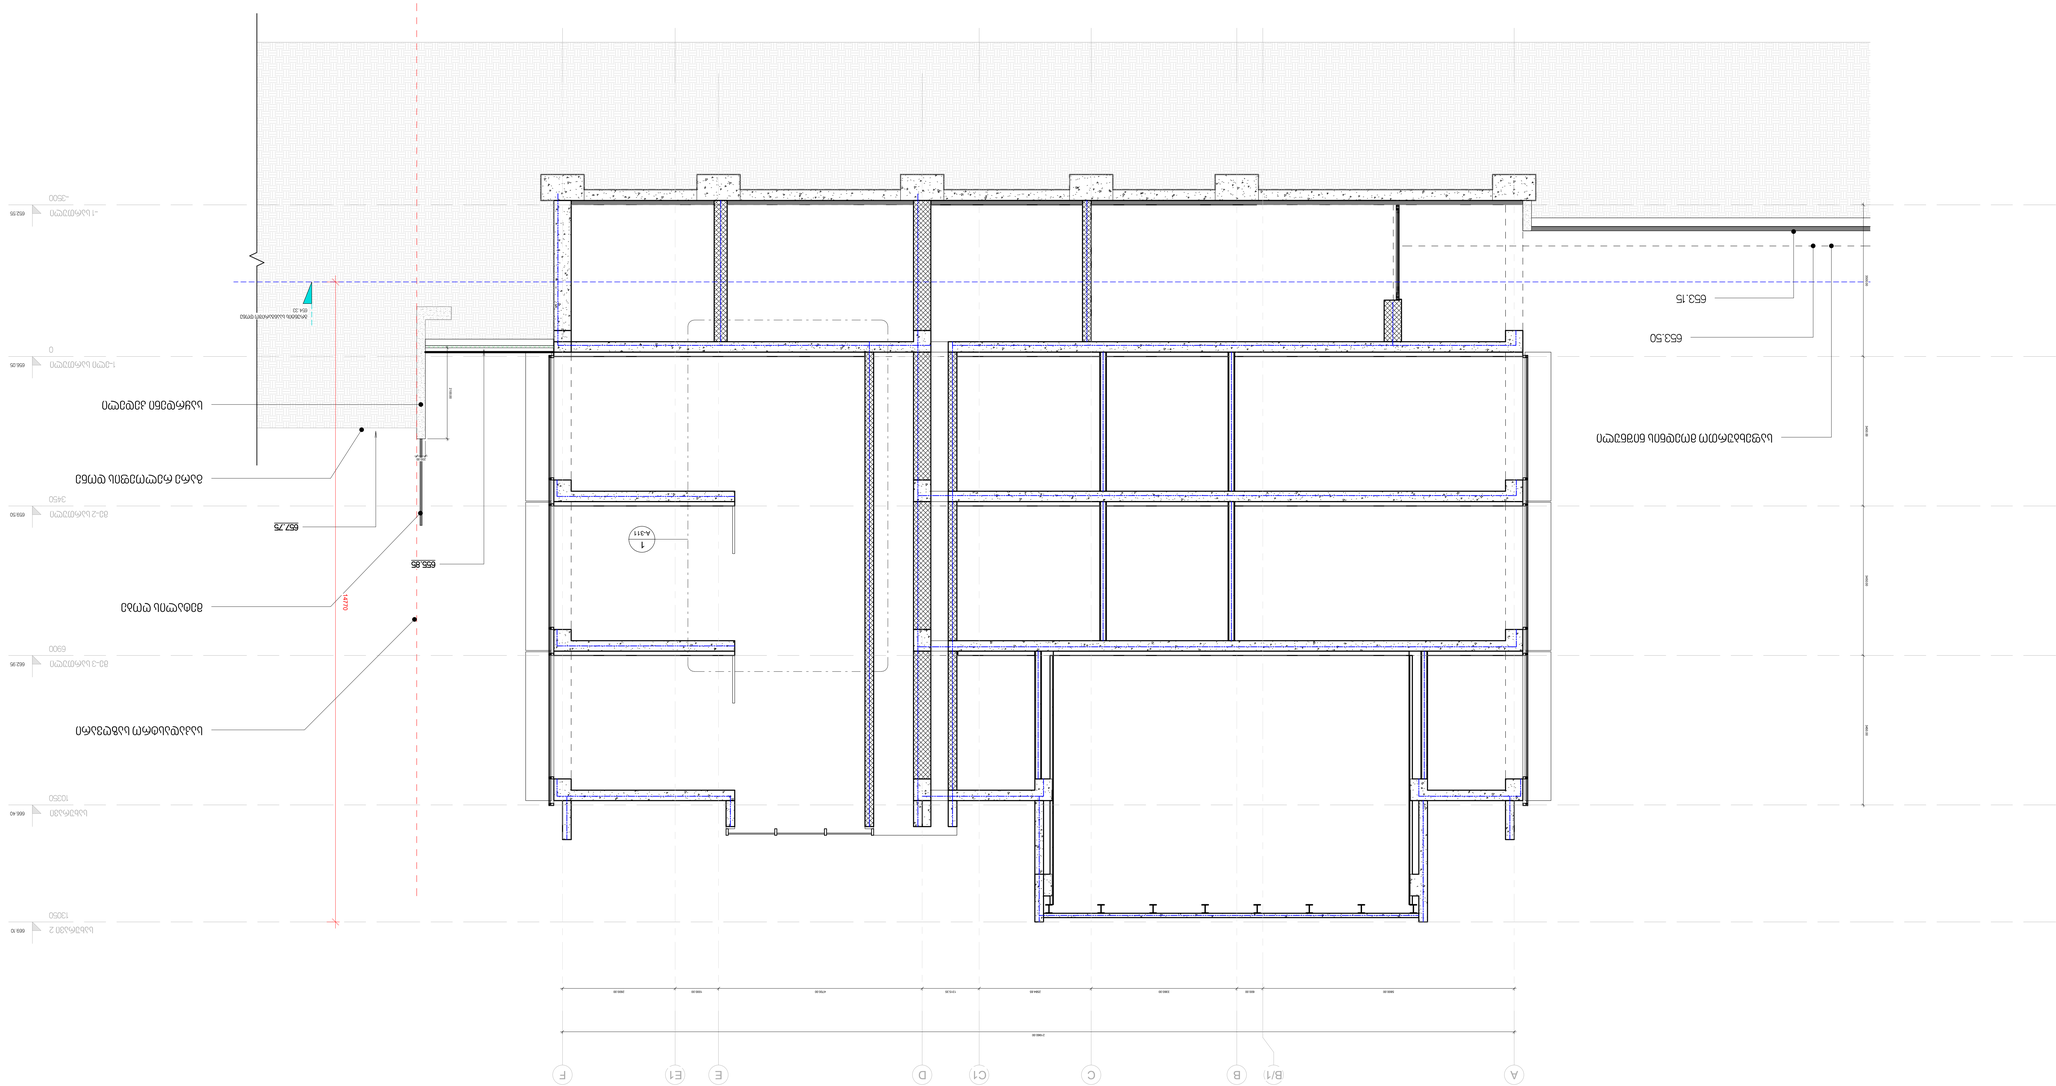

1-ელი სართული

0

მე-2 სართული

3450

-1 სართული

-3500

მე-3 სართული

6900

სახურავი

10350

A B C D E F

სახურავი 2

13050

653.15

655.85

საყრდენი კედელი

გარე რელოეფის დონე

მეტალის ღობე

საკადასტრო საზღვარი

5800.00 600.00 3360.00 2584.65 1315.35 4700.00 1000.00 2600.00

21960.00

3450.00 3450.00 3450.00 3500.00 657.75 200.00

2100.00

საფეხბურთო მოედნის ნიშნული

653.50

B/1 C1 E1

652.55

656.05

659.50

662.95

666.40

669.10

გრუნტის საანგარიშო დონე

654.33

14770

1

A-311 07m2 07m2 info@ tsutskiridze. org www.tsutskiridze.ge TSUTSKIRIDZE +ARCHITECTS პრ.ავტორი დ.ცუცქირიძე არქიტექტორი დ.ცუცქირიძე არქიტექტურული პროექტი დამკვეთი ბრიტანულ-ქართული აკადემია 15.2 / 2.2 მისამართი: ლეო კვაჭაძის ქ 17 (ლისის ტბის მიმდ.) თბილისი, 0186 საქართველო

A0 1 : 50 M

ჭრილი 3

A-303

1 : 50

ჭრილი 3

4

პირობითი აღნიშნები:

საკადასტრო საზღვარი

კედლის ხანძარმედეგობა -1 სთ

კედლის ხანძარმედეგობა - 2 სთ

A0 M 1 : 50

შეთანხმებული მშენებარე შენობა

არსებული შენობა

საპროექტო ფლიგელი

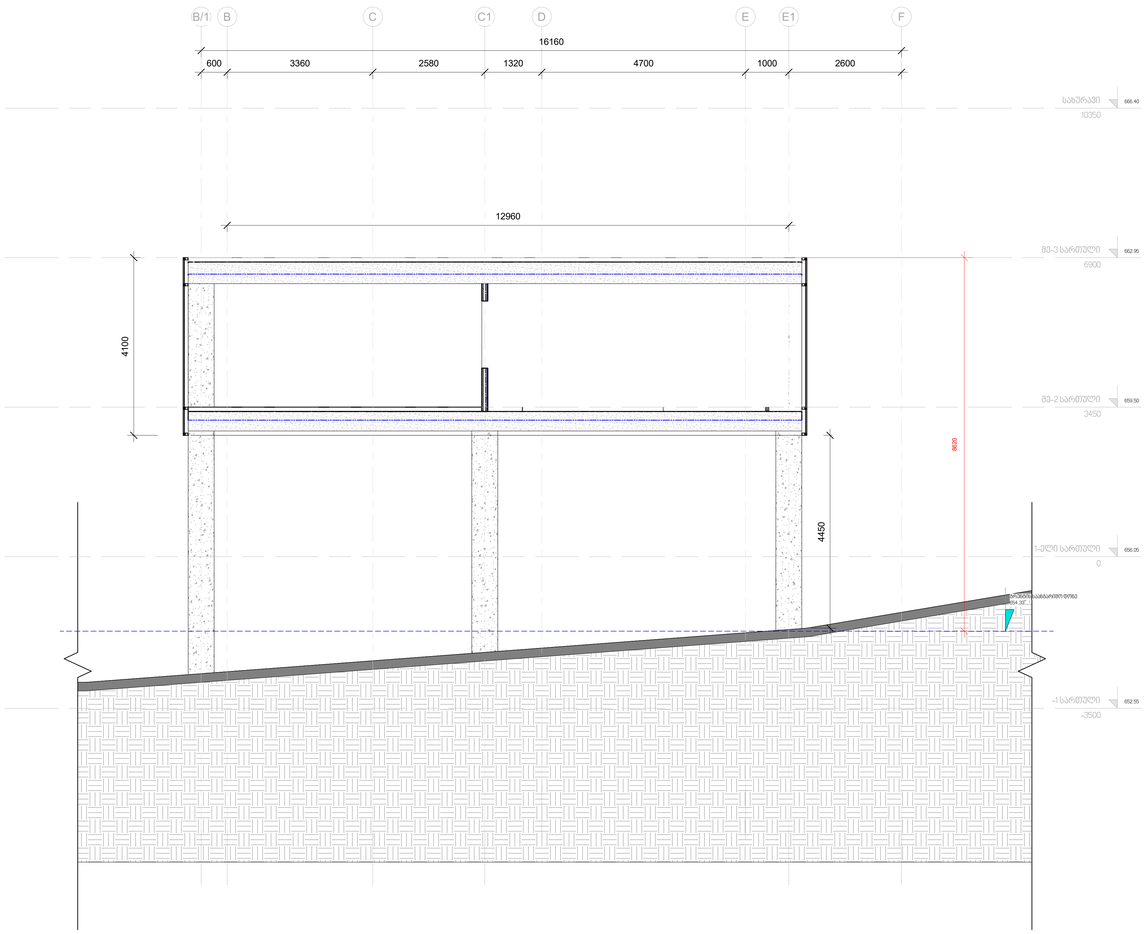

5 ჭრილი 4
1:50

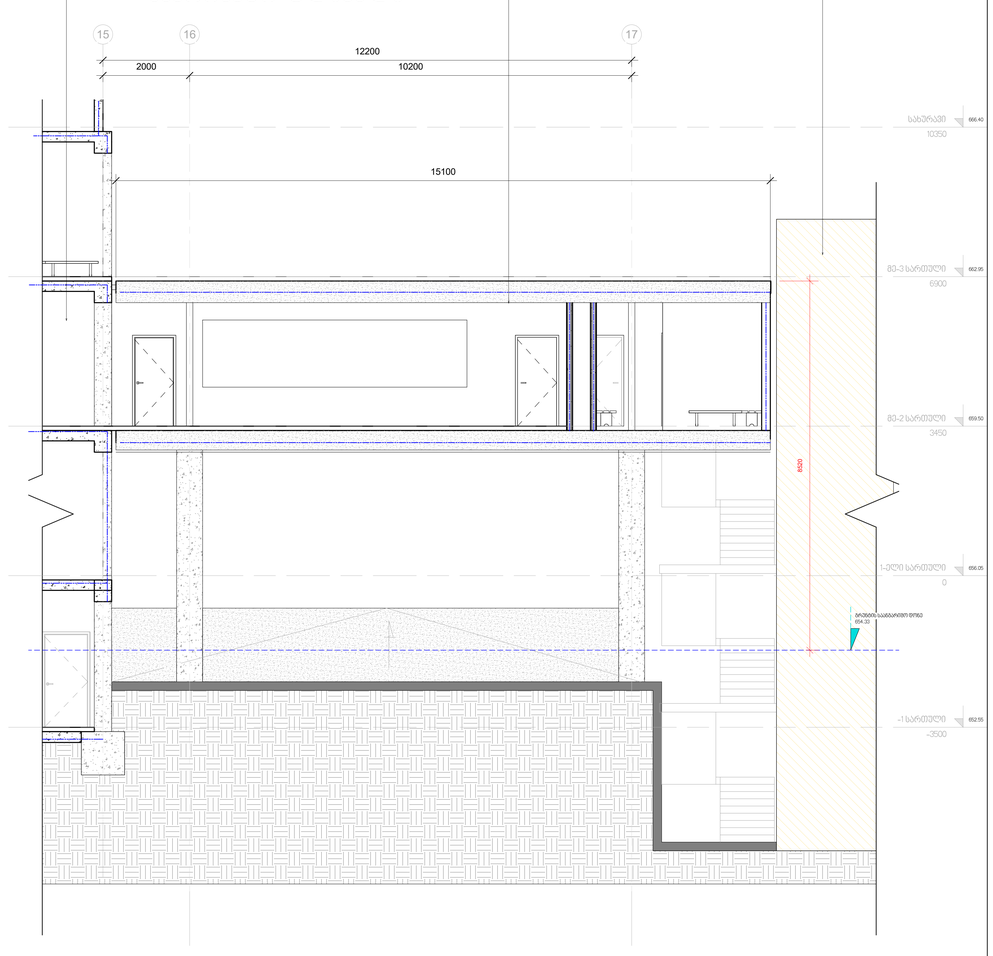

6 ჭრილი 5
1:50

პირობითი აღნიშნები:

- საპროექტო ნაგებობა
- კედლის საწინააღმდეგო ზედაპირი - 1სმ
- კედლის საწინააღმდეგო ზედაპირი - 2სმ

დამკვეთი
ბრიტანულ-ქართული აკადემია

მისამართი:
ლეო კვესიტაძის ქ. 17 (ლისის ტბის მიმდ.)
თბილისი , 0186 საქართველო

არქიტექტურული პროექტი

15.2 / 2.2

საპროექტო ფლიგელის ჭრილები

A-304

პროექტორი დ.ცუცქირიძე
არქიტექტორი დ.ცუცქირიძე

TSUTSKIRIDZE +ARCHITECTS
info@ tsutskiridze. org www.tsutskiridze.ge

A0 M 1 : 100

N

საკადასტრო საზღვარი

655.80
655.80
655.80
655.80
652.55
653.50
653.50
652.55
653.15
655.80
653.15

653.15+653.15+652.55+652.55+653.50+653.50+655.80+655.80+655.80+655.80+655.80 = 7197.6/11 = 654.33

მიწის საკონტროლო დონე = 654.33

საპროექტო შენობის კონტური

მოცემულ ფლიგელს არ აქვს გრუნტთან კავშირი

1 მიწის საკონტროლო დონის საანგარიშო სქემა
1 : 100

დამკვეთი
ბრიტანულ-ქართული აკადემია

მისამართი:
ლორ კვაჭაძის ქ 17 (ლისის ტბის მიდგ.)
თბილისი , 0186 საქართველო

არქიტექტურული პროექტი
15.2 / 2.2

მიწის საკონტროლო დონე

A-106

პროექტორი არქიტექტორი
დ.ცუცქირიძე
დ.ცუცქირიძე

TSUTSKIRIDZE +ARCHITECTS
info@ tsutskiridze . org
www.tsutskiridze.ge

A0 M 1 : 100

N

უსაფრთხო (მწვანე) ზონა
საშიში დაცარიელების
საპასუხო ინფორმაცია

გასასვლელი საზოგადოებრივ სივრცეში

ანდეზი N1

დასკვნით
ბრიტანულ-ქართული აკადემია

მისამართი:
ლეო კვაჭაძის ქ 17 (ლისის ტბის მიმდ.)
თბილისი , 0186 საქართველო

არქიტექტურული პროექტი
15.2 / 2.2

გარე პანდუსები

A-305

პრ.ავტორი
არქიტექტორი

დ.ტუცქირიძე
დ.ტუცქირიძე

TSUTSKIRIDZE +ARCHITECTS
info@ tsutskiridze . org
www.tsutskiridze.ge

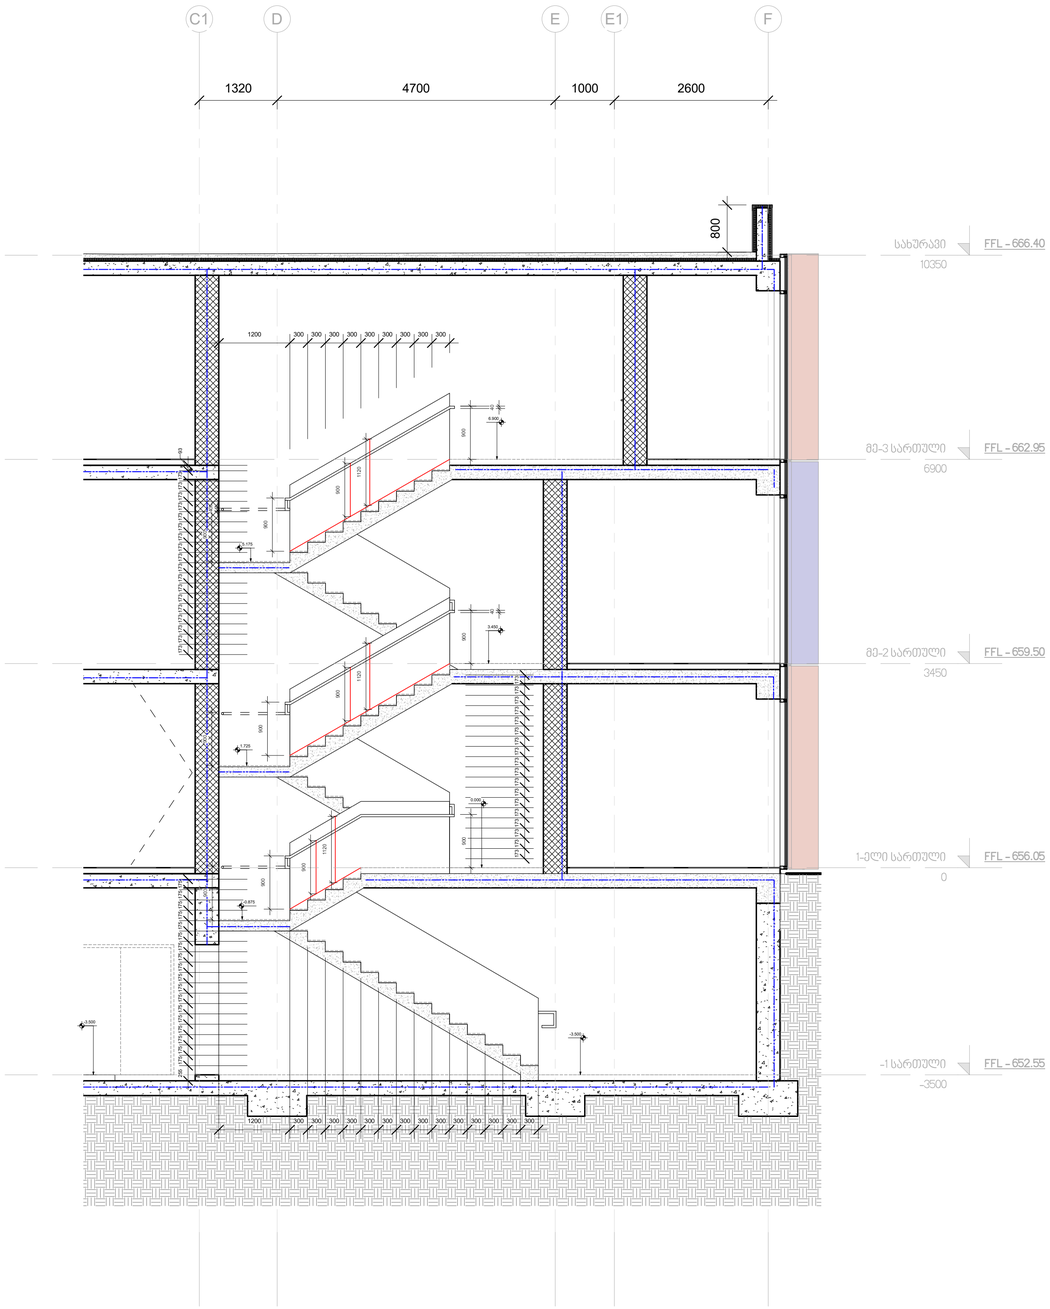

1 კიბე N1 ჭრილი

1 : 50

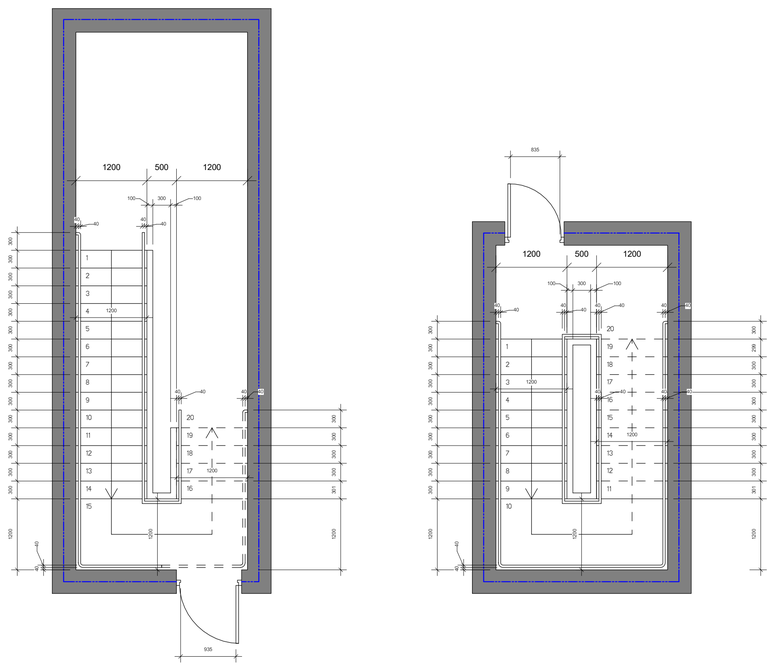

2 კიბე N1 გეგმა

1 : 50

A1 M 1:25

CAD / pln / dwg / pdf

პირობითი ღნიშვნები

საკადასტრო ხაზი

XXXX სართულის ნიშნული (LM)

XXXX ტოპოგრაფიული ნიშნული (TLM)

საკადასტრო საზღვარი

ქმნილის ხანძარმედეგობა - 1სთ

ქმნილის ხანძარმედეგობა - 2სთ

დამკვეთი

ბრიტანულ-ქართული აკადემია

მისამართი:

ლეო კვაჭაძის ქ 17 (ლისის ტბის მიმდ.)

თბილისი , 0186 საქართველო

არქიტექტურული პროექტი

15.2 / 2.2

კიბე N1 სპეციფიკაცია

A-306

პრ.ავტორი დ.ცუცქირიძე

არქიტექტორი დ.ცუცქირიძე

TSUTSKIRIDZE +ARCHITECTS

info@ tsutskiridze. org

www.tsutskiridze.ge

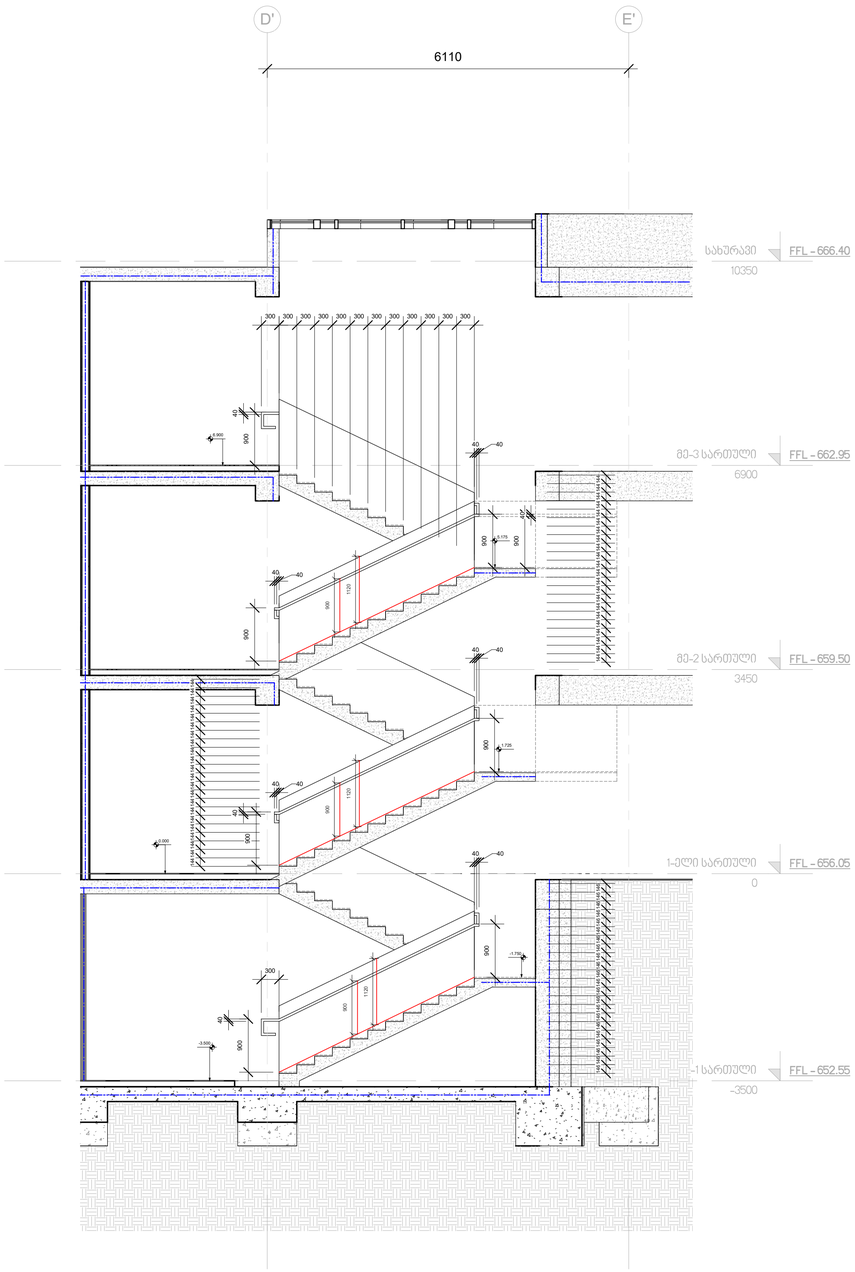

1 კიბე N2 ჭრილი
1 : 50

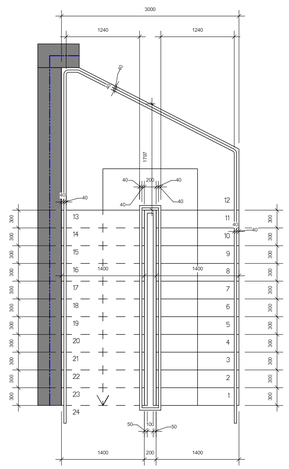

2 კიბე N2 გეგმა
1 : 50

A1 M 1:25

CAD / pln / dwg / pdf

პირობითი ღნიშვნები

საკადასტრო ხაზი

XXXX სართულის ნიშნული (LM)

XXXX ტოპოგრაფიული ნიშნული (TLM)

საკადასტრო საზღვარი

ქვედის სანაარღვნებია - 1ში

ქვედის სანაარღვნებია - 2ში

დამკვეთი

ბრიტანულ-ქართული აკადემია

მისამართი:
ლეო კვაჭაძის ქ 17 (ლისის ტბის მიმდ.)
თბილისი , 0186 საქართველო

არქიტექტურული პროექტი

15.2 / 2.2

კიბე N2 სპეციფიკაცია

A-307

პრ.ავტორი დ.ცუცქირიძე
არქიტექტორი დ.ცუცქირიძე

TSUTSKIRIDZE +ARCHITECTS

info@ tsutskiridze. org

www.tsutskiridze.ge

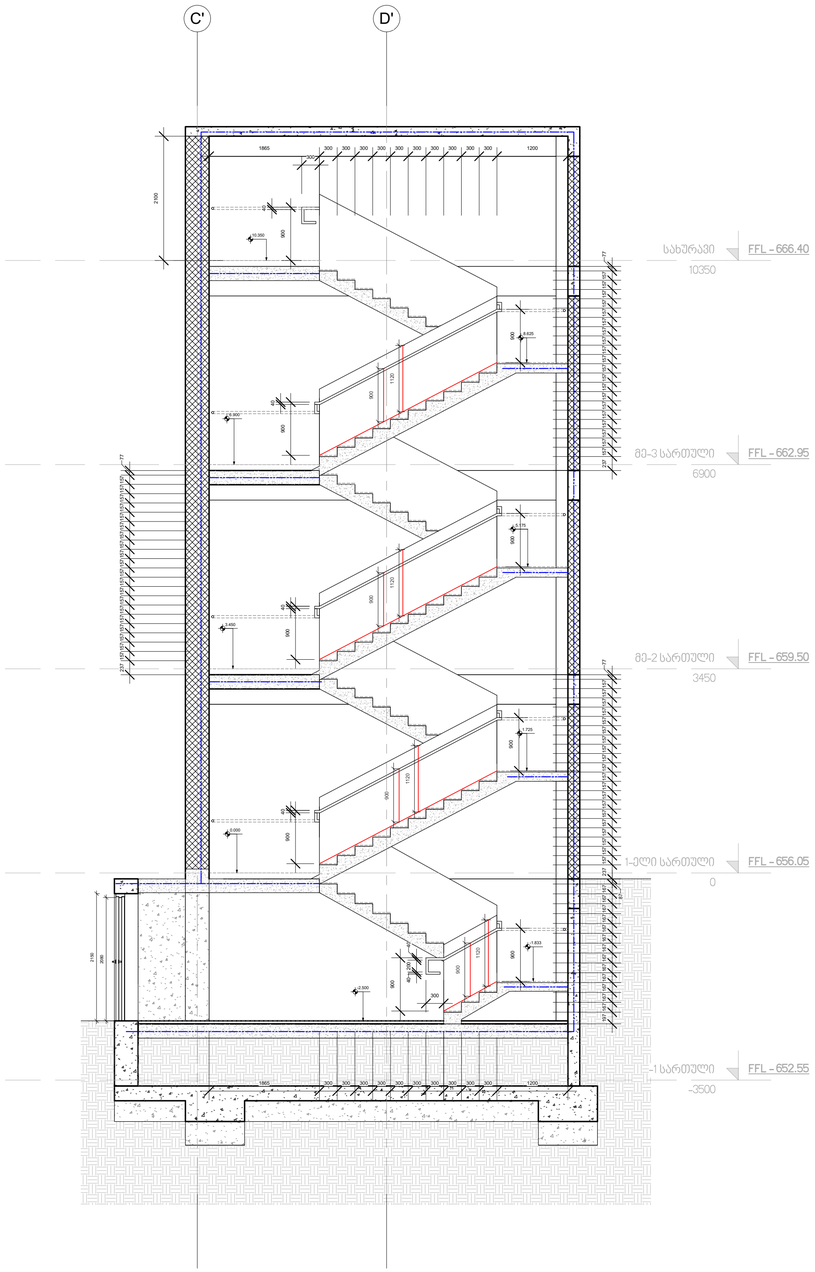

1 კიბე N3 ჭრილი

1 : 50

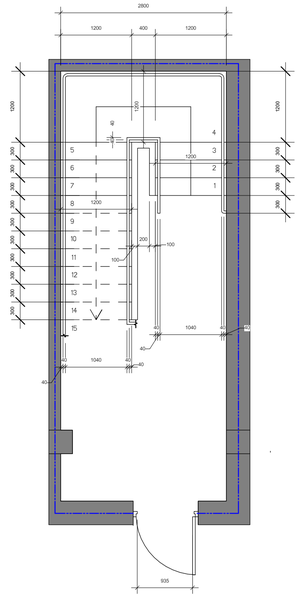

2 კიბე N3 გეგმა

1 : 50

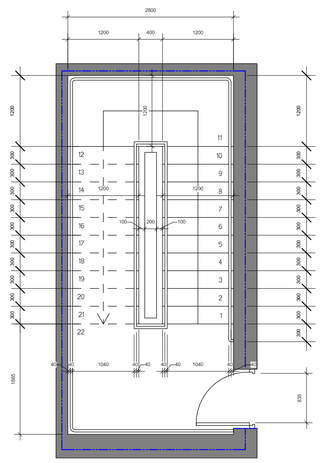

A1 M 1:25

CAD / pln / dwg / pdf

პირობითი ღნიშვნები

საკადასტრო ხაზი

XXXX სართულის ნიშნული (LM)

XXXX ტოპოგრაფიული ნიშნული (TLM)

საკადასტრო საზღვარი

კედლის ხანძარმედეგობა - 1სთ

კედლის ხანძარმედეგობა - 2სთ

დამკვეთი

ბრიტანულ-ქართული აკადემია

მისამართი:
ლეო კვაჭაძის ქ 17 (ლისის ტბის მიმდ.)
თბილისი , 0186 საქართველო

არქიტექტურული პროექტი

15.2 / 2.2

კიბე N3 სპეციფიკაცია

A-308

პრ.ავტორი
არქიტექტორი

დ.ცუცქირიძე
დ.ცუცქირიძე

TSUTSKIRIDZE +ARCHITECTS

info@ tsutskiridze. org

www.tsutskiridze.ge

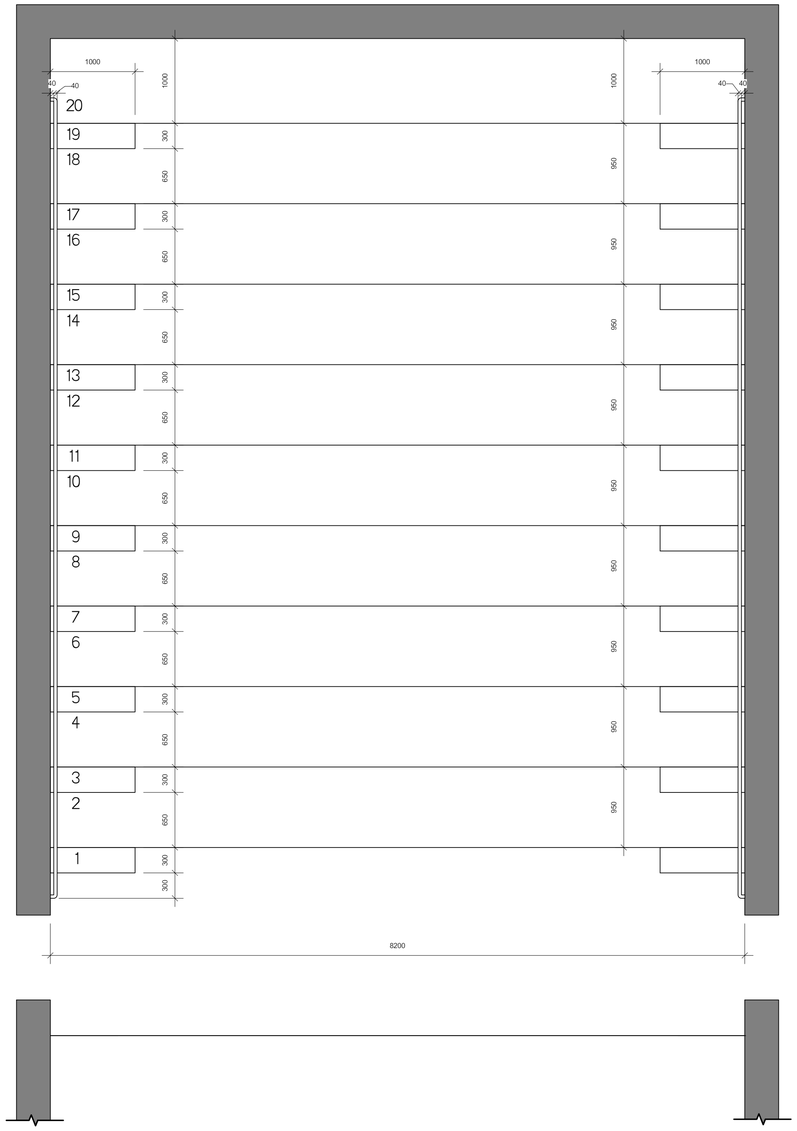

1 საავტო დარბაზის კიბე

1 : 50

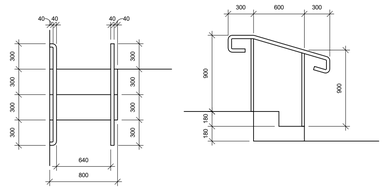

2 სცენის მოაჯირის დეტალი

1 : 50

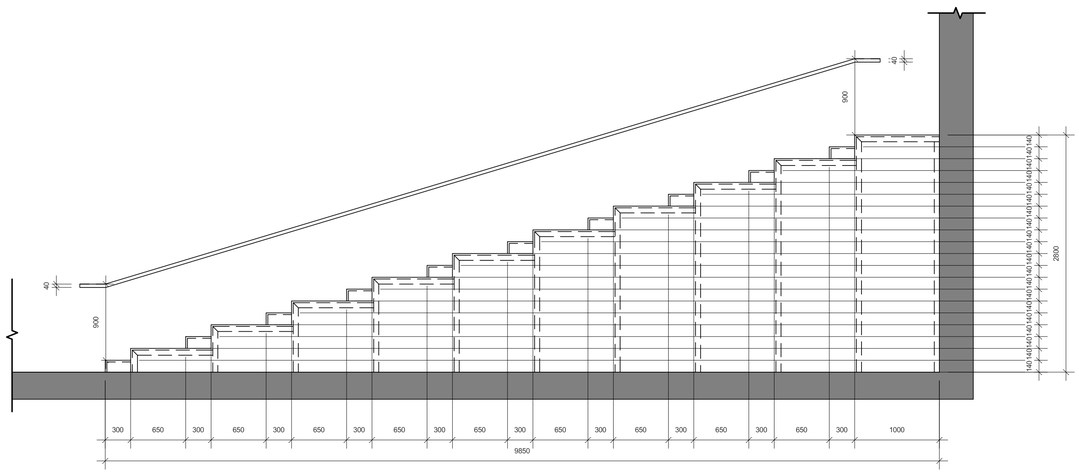

დამკვეთი

ბრიტანულ-ქართული აკადემია

მისამართი:
ლეო კვაჭაძის ქ 17 (ლისის ტბის მიმდ.)
თბილისი , 0186 საქართველო

არქიტექტურული პროექტი

15.2 / 2.2

საავტო დარბაზის კიბის სპეციფიკაცია

A-309

პრ.ავტორი
არქიტექტორი

დ.ცუცქირიძე
დ.ცუცქირიძე

TSUTSKIRIDZE +ARCHITECTS
info@ tsutskiridze. org
www.tsutskiridze.ge

პანდუსი N2

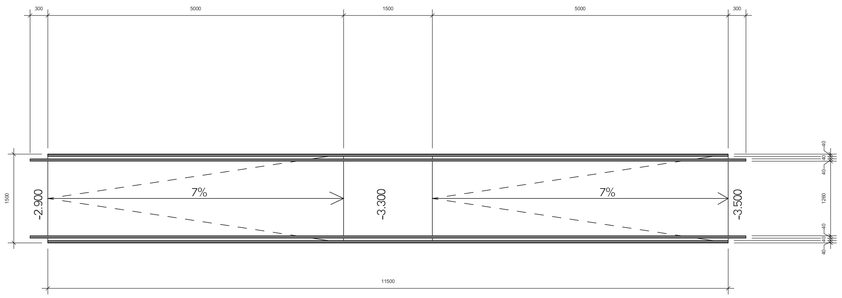

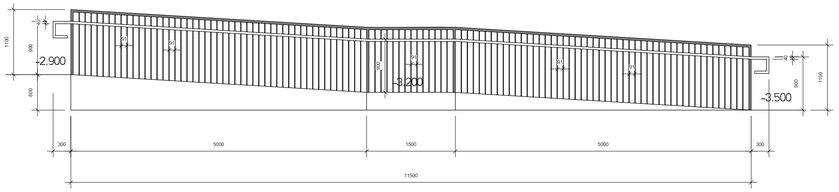

პანდუსი N1

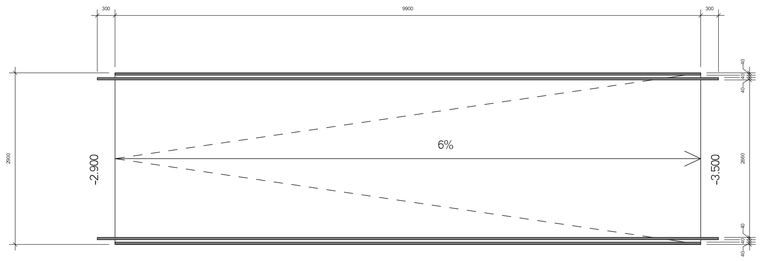

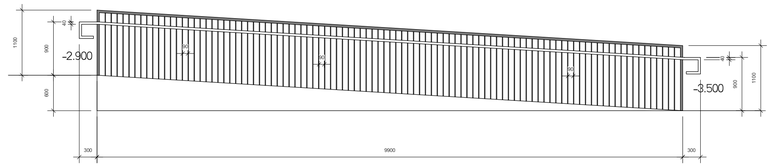

A1 M 1:25 | CAD / pln / dwg / pdf

პირობითი ღნიშვნები

საკადასტრო ხაზი

XXXX სართულის ნიშნული (LM)

XXXX ტოპოგრაფიული ნიშნული (TLM)

დამკვეთი

ბრიტანულ-ქართული აკადემია

მისამართი:
ლეო კვაჭაძის ქ 17 (ლისის ტბის მიმდ.)
თბილისი , 0186 საქართველო

არქიტექტურული პროექტი

15.2 / 2.2

გარე პანდუსების სპეციფიკაცია

A-310

პრ.ავტორი დ.ცუცქირიძე
არქიტექტორი დ.ცუცქირიძე

TSUTSKIRIDZE **+ARCHITECTS**

info@ tsutskiridze. org www.tsutskiridze.ge

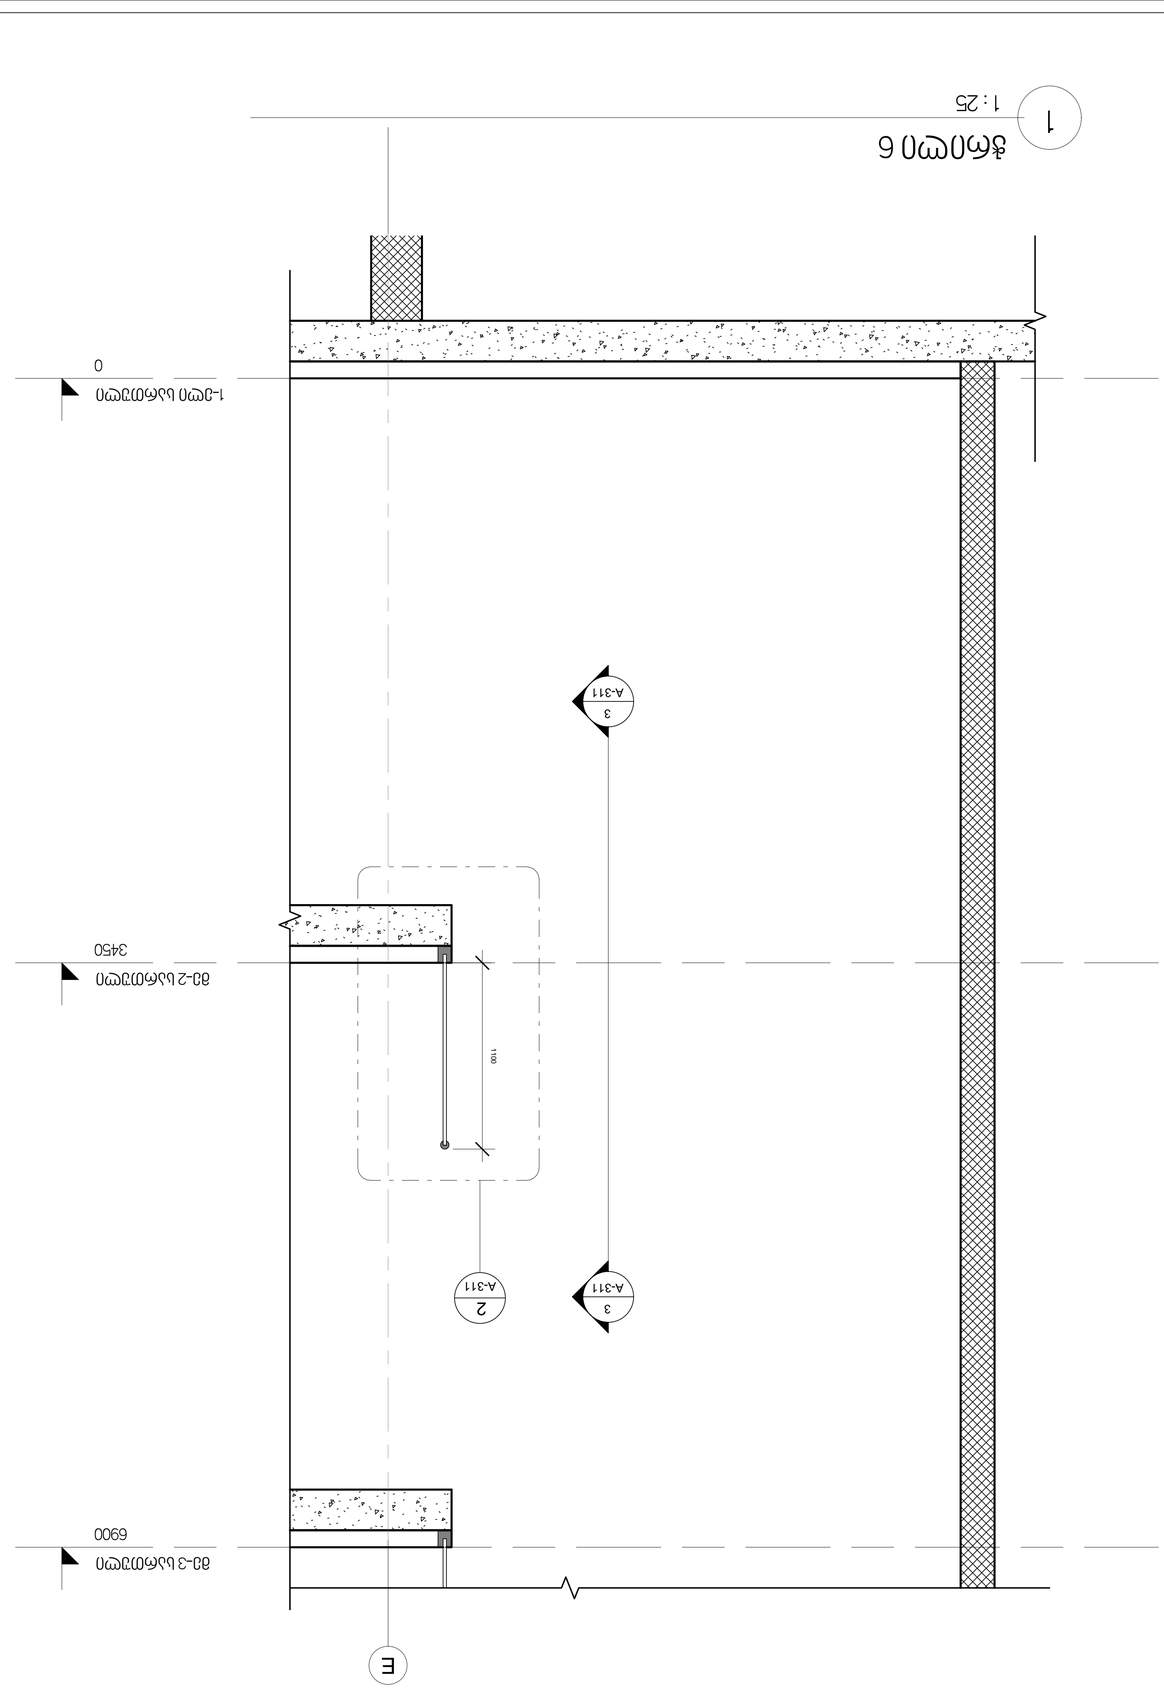

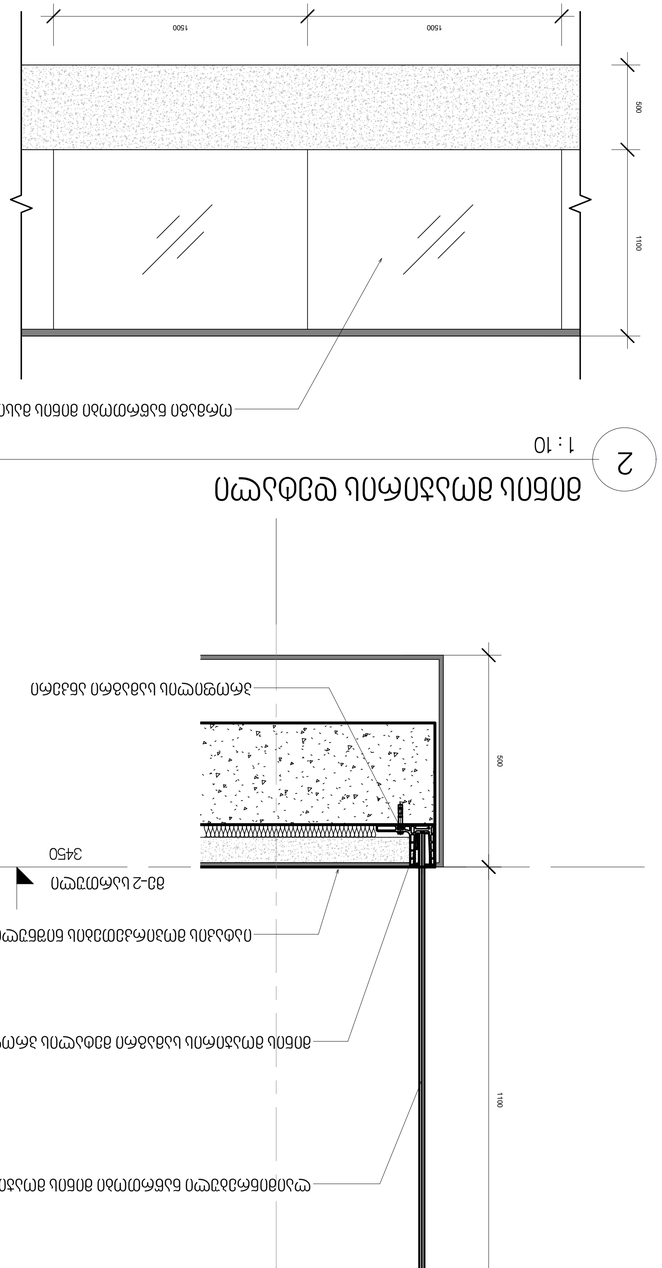

1-ელი სართული

0

მე-2 სართული

3450

მე-3 სართული

6900

E

1100

2
A-311

3

A-311

3

A-311

მე-2 სართული

3450

E

1100

მინის მოაჯირის სამაგრი მეტალის პროფილი

ლაიმინრებული ნაწრთობი მინის მოაჯირი

პროფილის სამაგრი ანკერი

იატაკის მოპირკეთების ნიშნული
500

1100 500

ორმაგი ნაწრთობი მინის მასიური პანელი
1500 1500

პრ.ავტორი დ.ცუცქირიძე

არქიტექტორი დ.ცუცქირიძე

არქიტექტურული პროექტი

დამკვეთი

ბრიტანულ-ქართული აკადემია

15.2 / 2.2

მისამართი:

ლეო კვაჭაძის ქ 17 (ლისის ტბის მიმდ.)

თბილისი, 0186 საქართველო 07m2 07m2 info@ tsutskiridze. org www.tsutskiridze.ge TSUTSKIRIDZE +ARCHITECTS

A0 M 1 :200 CAD / pln / dwg / pdf

ატრიუმის მოაჯირი

A-311

1 : 25

ჭრილი 6

1

1 : 10

მინის მოაჯირის დეტალი

2

1 : 25

დეტალი 3

3