GSPublisherVersion 0.0.100.100

სქემატური ჭრილი

მრავალბინიანი
საცხოვრებელი
სახლი

S.p.s "olimp jorjia"
s/k: 405307494

დამკვეთი:

ნახაზის დასახელება

ობიექტის დასახელება:

ობიექტის მისამართი:

ქ. თბილისი, ფარნავაზ მეფის
გამზირი #24ა

(საკ/კოდი: #01.10.06.006.217)

დამგეგმარებელი:

პრ. ავტორი

თანამდებობა ხელმოწერა სახელი/გვარი

შეამოწმა

საავტორო უფლება: შ.პ.ს "შთ.ART"

შენიშვნა:

ქ. თბილისი 2021 წ

ფორმატი: A2

დირექტორი
ა. ბლიაძე

გ. კაპანაძე

პრ. ავტორი გ. კაპანაძე

S.p.s "ST.ART" s/k: 400022104
საქართველო, ქ. თბილისი,
აკ. წერეთლის გამზ. #115ა

ა. ბლიაძე

1,440 600 690 560 225 405 360 690 600 1,393 4,560

+1.40

+2.58

+3.15

+4.25

+5.73

+6.30

+7.40

+8.88

+9.45

+10.55

+12.03

+12.60

+13.70

+15.18

+15.75

+16.85

+18.33

+18.90

+20.00

+21.48

+22.05

+23.15

+24.63

+25.20

+26.30

+27.78

+28.35

+29.45

+30.93

+31.50

+32.60

+34.08

+34.65

+35.75

+37.23

+37.80

+39.00

+40.70

-0.15

+1.00

+2.58

+3.15

+4.25

+5.73

+6.30

+7.40

+8.88

+9.45

+10.55

+12.03

+12.60

+13.70

+15.18

+15.75

+16.85

+18.33

+18.90

+20.00

+21.48

+22.05

+23.15

+24.63

+25.20

+26.30

+27.78

+28.35

+29.45

+30.93

+31.50

+32.60

+34.08

+34.65

+35.75

+37.23

+37.80

+39.00

+40.70

95

40
60 80 80 160 80 160 160 160 90 80 80 80 160 80 160 90 160 55 150 95 80 80 160 80 80 80 120 240 90 240 160 560 40 60

40

40

55

1 2 3 4 5 6 7 8 9

მოპირკეთება ბუნებრვი ტრავერტინის ქვით RAL1015

დეკორატიული ლესვა feriRAL7011

მოპირკეთება WPC პანელებით, ფაქტურა ხე, ფერი RAL8007

ალუმინის მინაპაკეტი, ფერი ანტრაციტი RAL7016

ლითონის მოაჯირი, ფერი ანტრაციტი RAL7016

ლითონის ცხაური (ჟალუზი) ფერი antracitiRAL7016

ალუმინის ვიტრაჟი, ფერი ანტრაციტი RAL7016 მოპირკეთება ბუნებრვი ტრავერტინის ქვით RAL1015

ფასადი "1" - "9"

ღერძებს შორის

m. 1:200

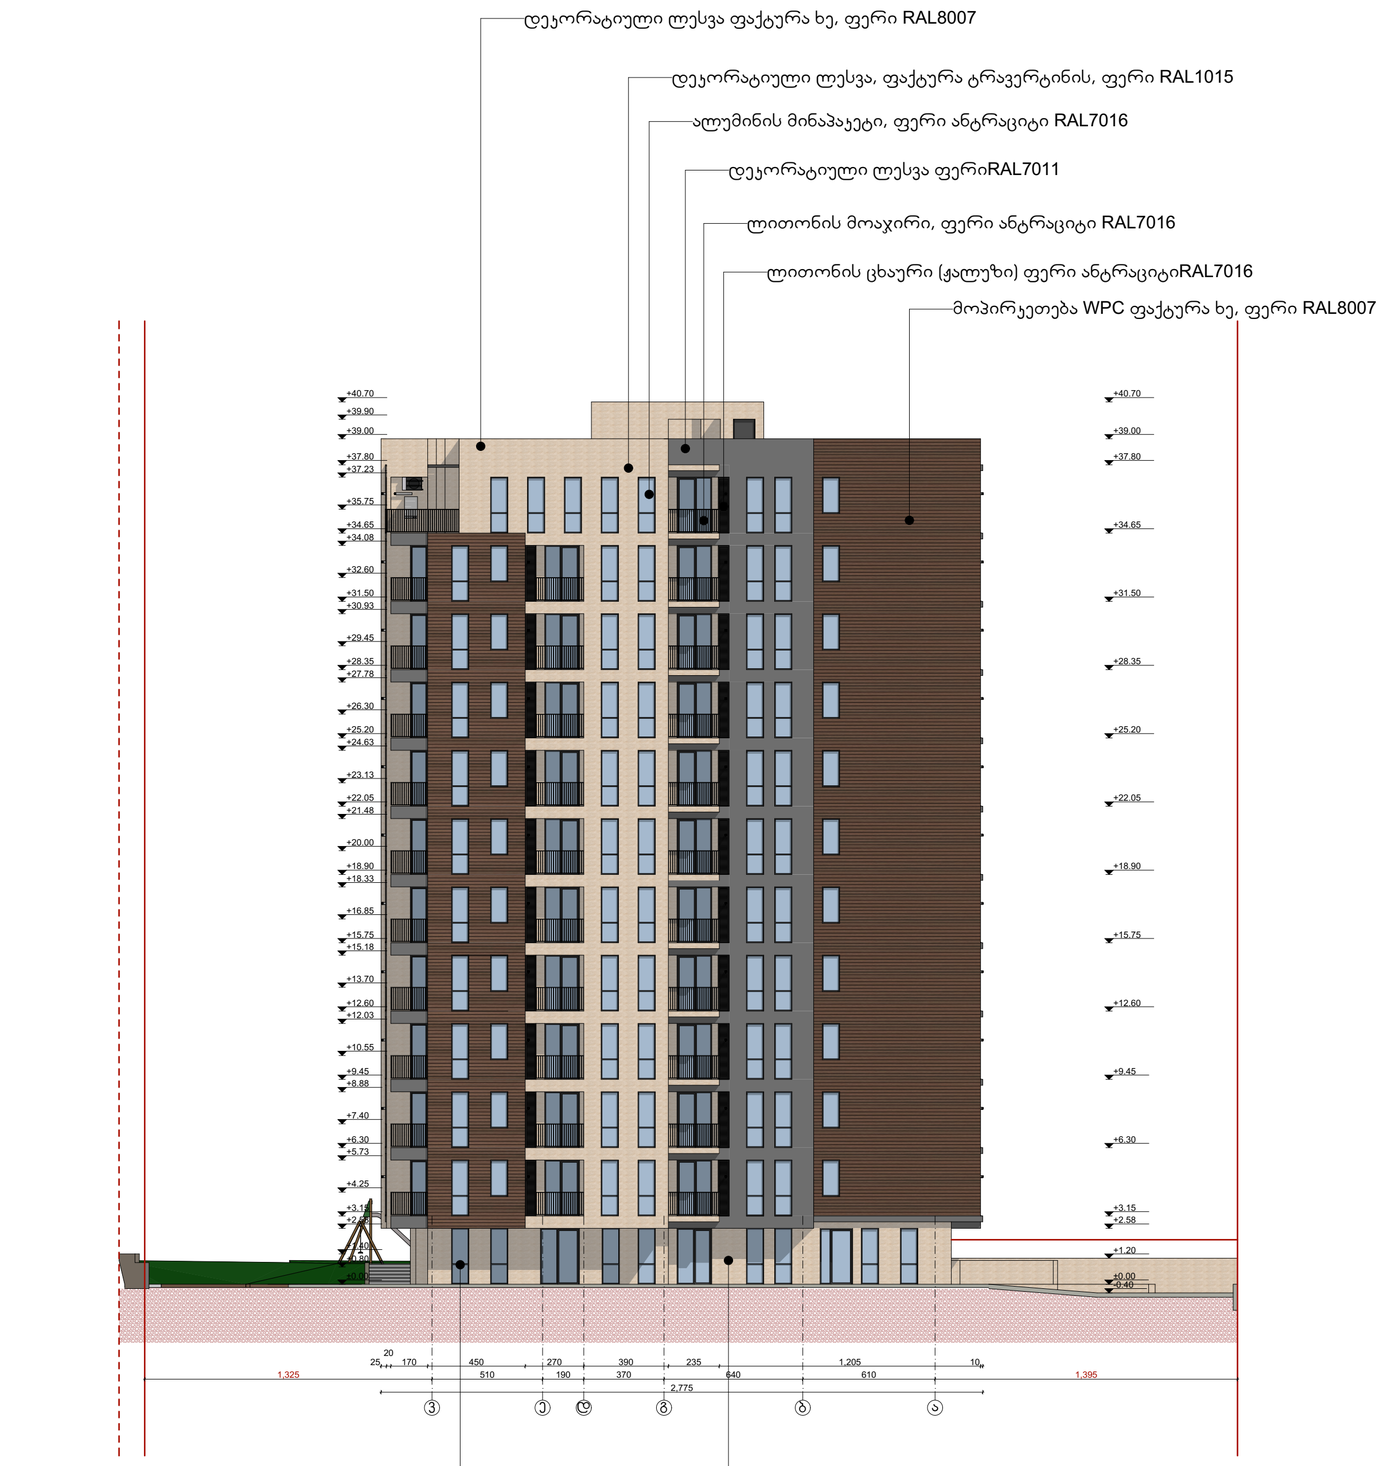

GSPublisherVersion 0.0.100.100

სქემატური ჭრილი

მრავალბინიანი
საცხოვრებელი
სახლი

S.p.s "olimp jorjia"
s/k: 405307494

დამკვეთი:

ნახაზის დასახელება

ობიექტის დასახელება:

ობიექტის მისამართი:

ქ. თბილისი, ფარნავაზ მეფის
გამზირი #24ა

(საკ/კოდი: #01.10.06.006.217)

დამგეგმარებელი:

პრ. ავტორი

თანამდებობა ხელმოწერა სახელი/გვარი

შეამოწმა
საავტორო უფლება: შ.პ.ს "შთ.ART"

შენიშვნა:

ქ. თბილისი 2021 წ

ფორმატი: A2

დირექტორი
ა. ბლიაძე

გ. კაპანაძე

პრ. ავტორი გ. კაპანაძე

S.p.s "ST.ART" s/k: 400022104
საქართველო, ქ. თბილისი,
აკ. წერეთლის გამზ. #115ა

ა. ბლიაძე

1,325 510 190 370 640 610 1,395

25

20
170 450 270 390 235 1,205 10

-0.40

±0.00

+1.20

+2.58

+3.15

+6.30

+9.45

+12.60

+15.75

+18.90

+22.05

+25.20

+28.35

+31.50

+34.65

+37.80

+39.00

+40.70

±0.00

+0.80

+1.40

+2.58

+3.15

+4.25

+5.73

+6.30

+7.40

+8.88

+9.45

+10.55

+12.03

+12.60

+13.70

+15.18

+15.75

+16.85

+18.33

+18.90

+20.00

+21.48

+22.05

+23.13

+24.63

+25.20

+26.30

+27.78

+28.35

+29.45

+30.93

+31.50

+32.60

+34.08

+34.65

+35.75

+37.23

+37.80

+39.00

+39.90

+40.70

2,775

v e d g b a

დეკორატიული ლესვა, ფაქტურა ტრავერტინის, ფერი RAL1015

დეკორატიული ლესვა feriRAL7011

დეკორატიული ლესვა ფაქტურა ხე, ფერი RAL8007

ალუმინის მინაპაკეტი, ფერი ანტრაციტი RAL7016

ლითონის მოაჯირი, ფერი ანტრაციტი RAL7016

ლითონის ცხაური (ჟალუზი) ფერი antracitiRAL7016

ალუმინის ვიტრაჟი, ფერი ანტრაციტი RAL7016 მოპირკეთება ბუნებრვი ტრავერტინის ქვით RAL1015

მოპირკეთება WPC ფაქტურა ხე, ფერი RAL8007

ფასადი "ვ" - "ა"

ღერძებს შორის

m. 1:200

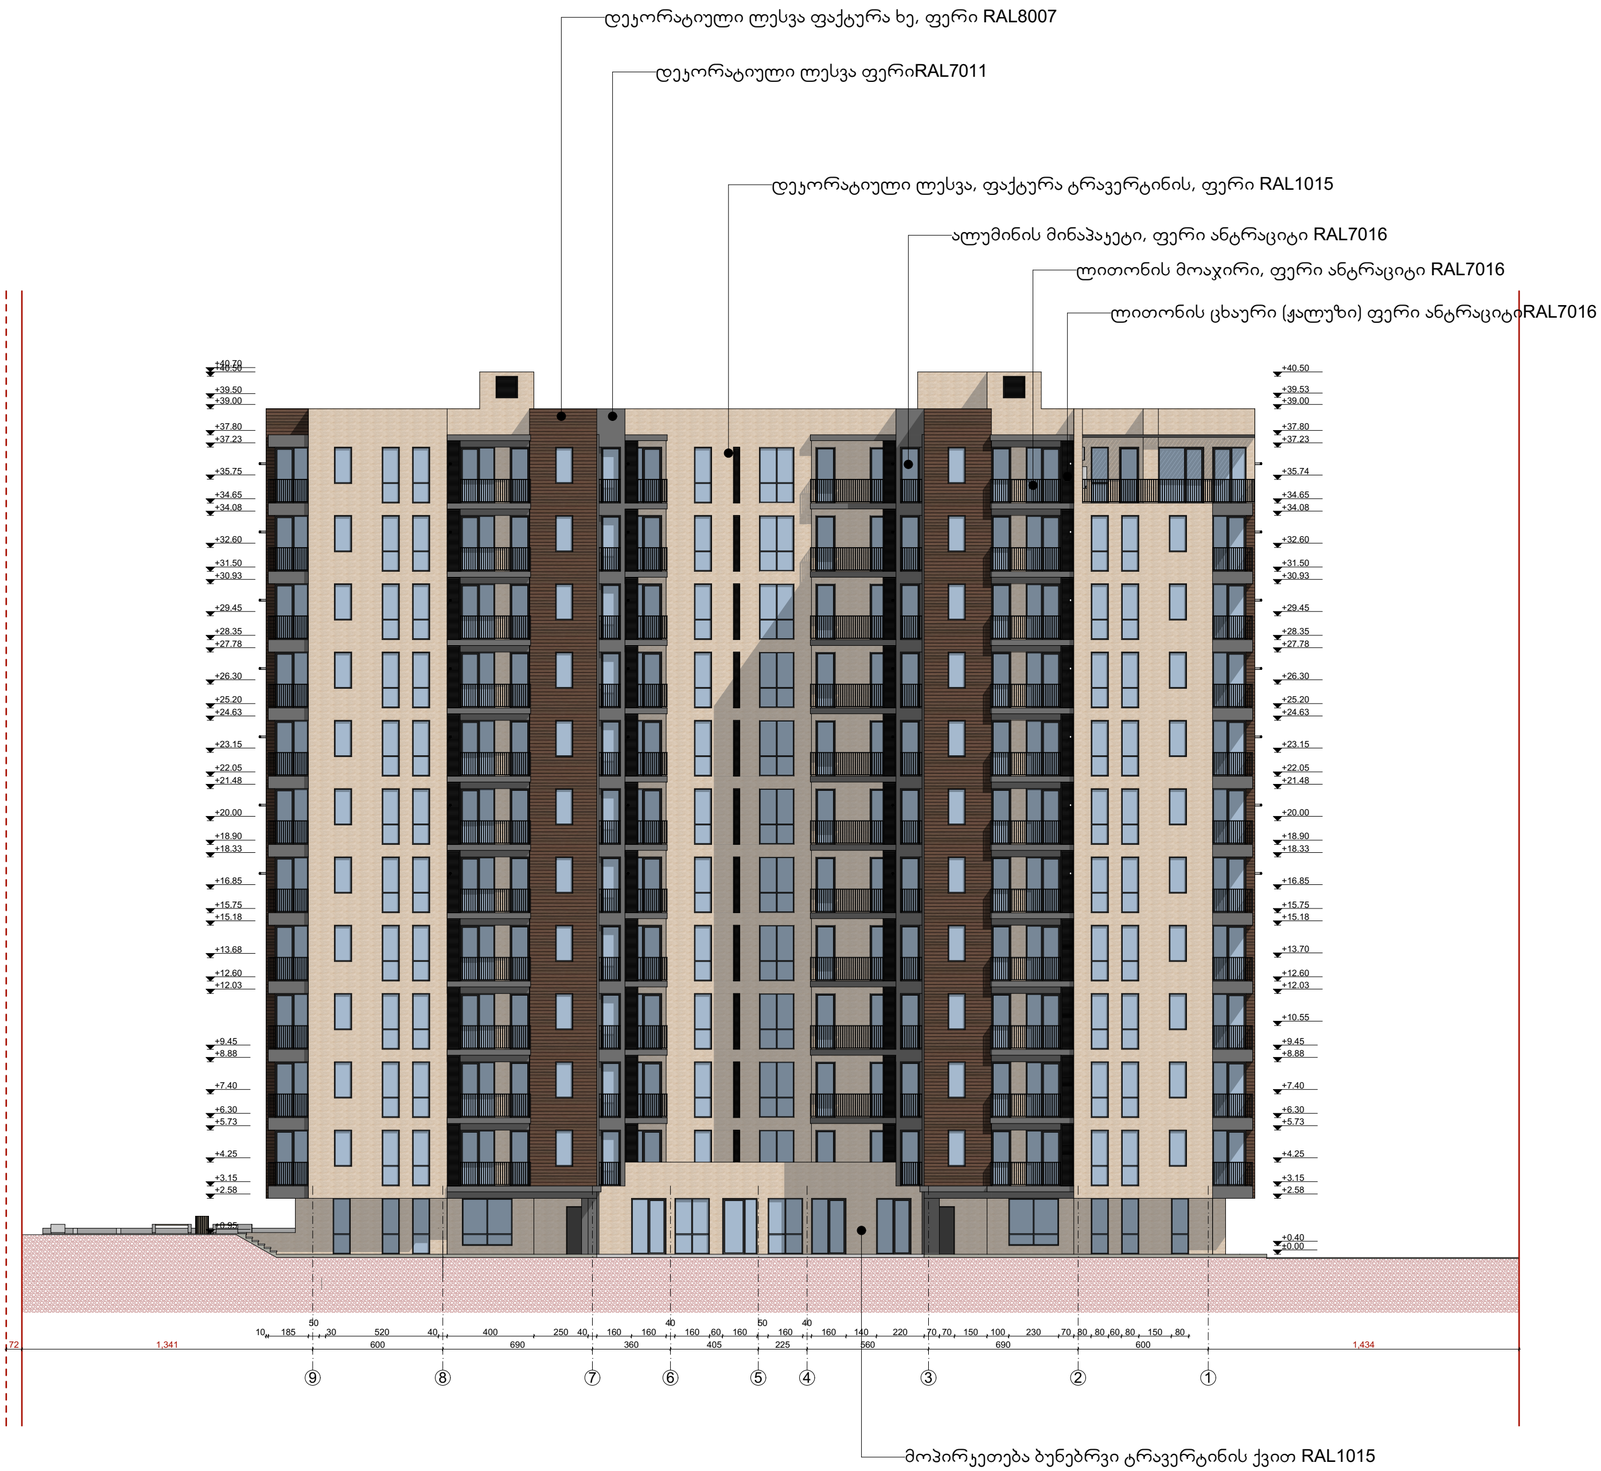

GSPublisherVersion 0.0.100.100

სქემატური ჭრილი

მრავალბინიანი
საცხოვრებელი
სახლი

S.p.s "olimp jorjia"
s/k: 405307494

დამკვეთი:

ნახაზის დასახელება

ობიექტის დასახელება:

ობიექტის მისამართი:

ქ. თბილისი, ფარნავაზ მეფის
გამზირი #24ა

(საკ/კოდი: #01.10.06.006.217)

დამგეგმარებელი:

პრ. ავტორი

თანამდებობა ხელმოწერა სახელი/გვარი

შეამოწმა

საავტორო უფლება: შ.პ.ს "შთ.ART"

შენიშვნა:

ქ. თბილისი 2021 წ

ფორმატი: A2

დირექტორი
ა. ბლიაძე

გ. კაპანაძე

პრ. ავტორი გ. კაპანაძე

S.p.s "ST.ART" s/k: 400022104
საქართველო, ქ. თბილისი,
აკ. წერეთლის გამზ. #115ა

ა. ბლიაძე

72 1,341 600 690 360 405 225 560 690 600 1,434

10 185

50
30 520 40 400 250 40 160 160

40
160 60 160

50
160

40
160 140 220 70 70 150 100 230 70 80 80 60 80 150 80

+0.95

+2.58

+3.15

+4.25

+5.73

+6.30

+7.40

+8.88

+9.45

+12.03

+12.60

+13.68

+15.18

+15.75

+16.85

+18.33

+18.90

+20.00

+21.48

+22.05

+23.15

+24.63

+25.20

+26.30

+27.78

+28.35

+29.45

+30.93

+31.50

+32.60

+34.08

+34.65

+35.75

+37.23

+37.80

+39.00

+39.50

+40.50 +40.70

±0.00

+0.40

+2.58

+3.15

+4.25

+5.73

+6.30

+7.40

+8.88

+9.45

+10.55

+12.03

+12.60

+13.70

+15.18

+15.75

+16.85

+18.33

+18.90

+20.00

+21.48

+22.05

+23.15

+24.63

+25.20

+26.30

+27.78

+28.35

+29.45

+30.93

+31.50

+32.60

+34.08

+34.65

+35.74

+37.23

+37.80

+39.00

+39.53

+40.50

9 8 7 6 5 4 3 2 1

დეკორატიული ლესვა, ფაქტურა ტრავერტინის, ფერი RAL1015

დეკორატიული ლესვა feriRAL7011

დეკორატიული ლესვა ფაქტურა ხე, ფერი RAL8007

ალუმინის მინაპაკეტი, ფერი ანტრაციტი RAL7016

ლითონის მოაჯირი, ფერი ანტრაციტი RAL7016

ლითონის ცხაური (ჟალუზი) ფერი antracitiRAL7016

მოპირკეთება ბუნებრვი ტრავერტინის ქვით RAL1015

ფასადი "9" - "1"

ღერძებს შორის

m. 1:200

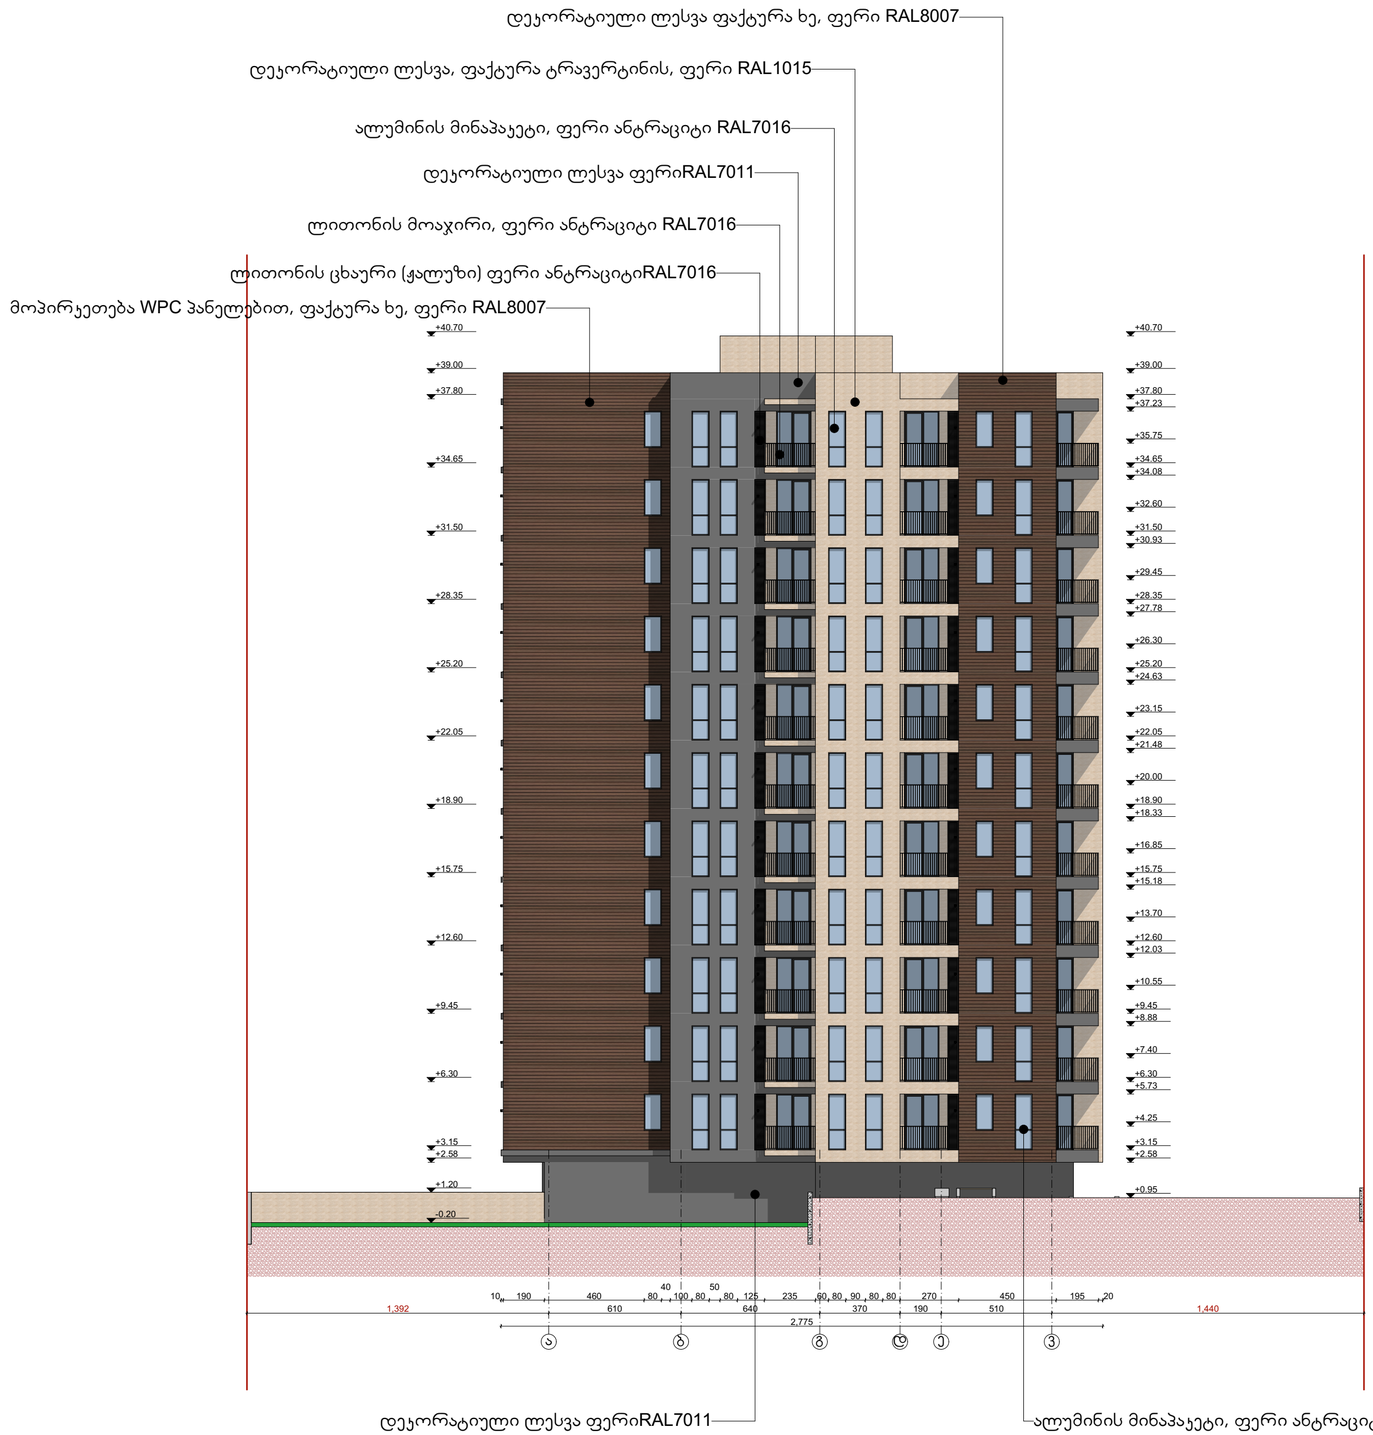

ნახაზის დასახელება

ფასადი "ა" - "ვ"
ღერძებს შორის
მ. 1:200

შენიშვნა:

სქემატური პროექტი

დამკვეთი:

შპს "ოლიმპ ჯორჯია"
ს/კ: 405307494

ობიექტის დასახელება:

მრავალბინიანი
საცხოვრებელი
სახლი

ობიექტის მისამართი:

ქ. ობოლეთი, ფარნავაზ მეფის
გამზირი №24ა
(ს.კ/კოდი: №01.10.06.006.217)

დამპროექტირებელი:

შპს "ST.ART" ს/კ: 400022104
საქართველო, ქ. ობოლეთი,
აკ. წერეთლის გამზ. №115ა

თანამდებობა	ხელმოწერა	სახელი/გვარი
დირექტორი		ა. ბერიაძე
არ. ავტორი		ა. ბერიაძე
არ. ავტორი		ბ. ქაჯანაძე
შემოწმება		ბ. ქაჯანაძე

საავტორო უფლება შპს "ST.ART"

ფორმატი: A2

ქ. ობოლეთი 2021 წ

საქრდენი კედლის ბეგმა მ. 1:150

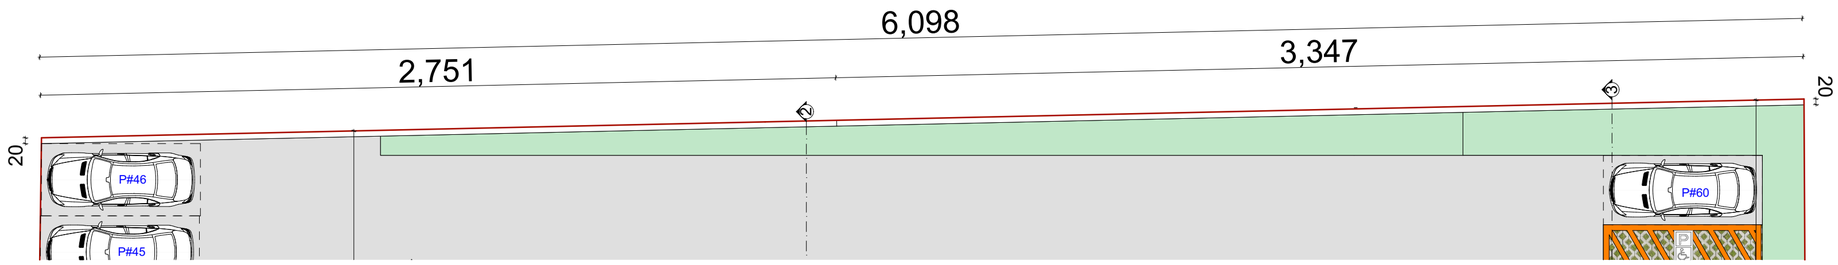

საქრდენი კედლის განშლა მ. 1:150

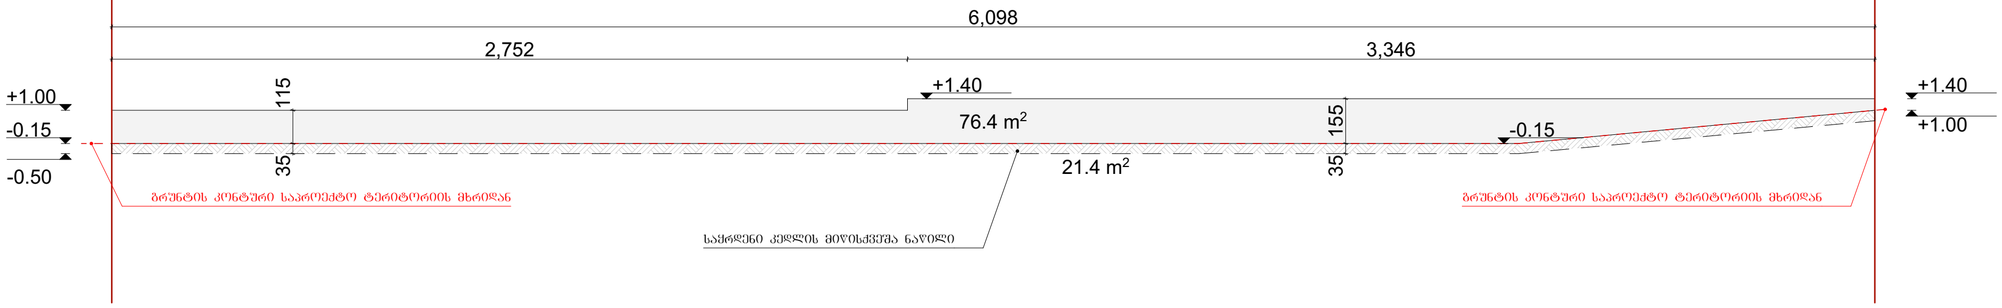

საქრდენი კედლის მოცულობა (76.4+21.4).0.2=19.56 მ³

საქრდენი კედლის სიმაღლე 1.15 მ. 1.55 მ.

საქრდენი კედლის ჩაღრმავება 0.35 მ.

საქრდენი კედლი განეკუთვნება I კლასს

ნახაზის დასახელება

შენიშვნა:

სქემატური ჭრილი

დამკვეთი:

შ.პ.ს "ობიმკ ჯორჯია"
ს/კ: 405307494

ობიექტის დასახელება:

მრავალბინიანი საცხოვრებელი სახლი

ობიექტის მისამართი:

ქ. ობილისი, ფარნავაზ მეფის გამზირი N:24ა
(ს.კ/კოდი: N:01.10.06.006.217)

დამპროექტებელი:

შ.პ.ს "ST.ART" ს/კ: 400022104
საქართველო, ქ. ობილისი, აპ. წერეთლის გამზ. N:115ა

თანამდებობა	ხელმოწერა	სახელი/გვარი
მთავარქიტექტორი		ა. ბერიაძე
არქ. ავტორი		ა. ბერიაძე
არქ. ავტორი		ბ. ქაჯანაძე
შესრულება		ბ. ქაჯანაძე

საავტორო უფლება შ.პ.ს "ST.ART"

ფორმატი: A2

ქ. ობილისი 2021 წ