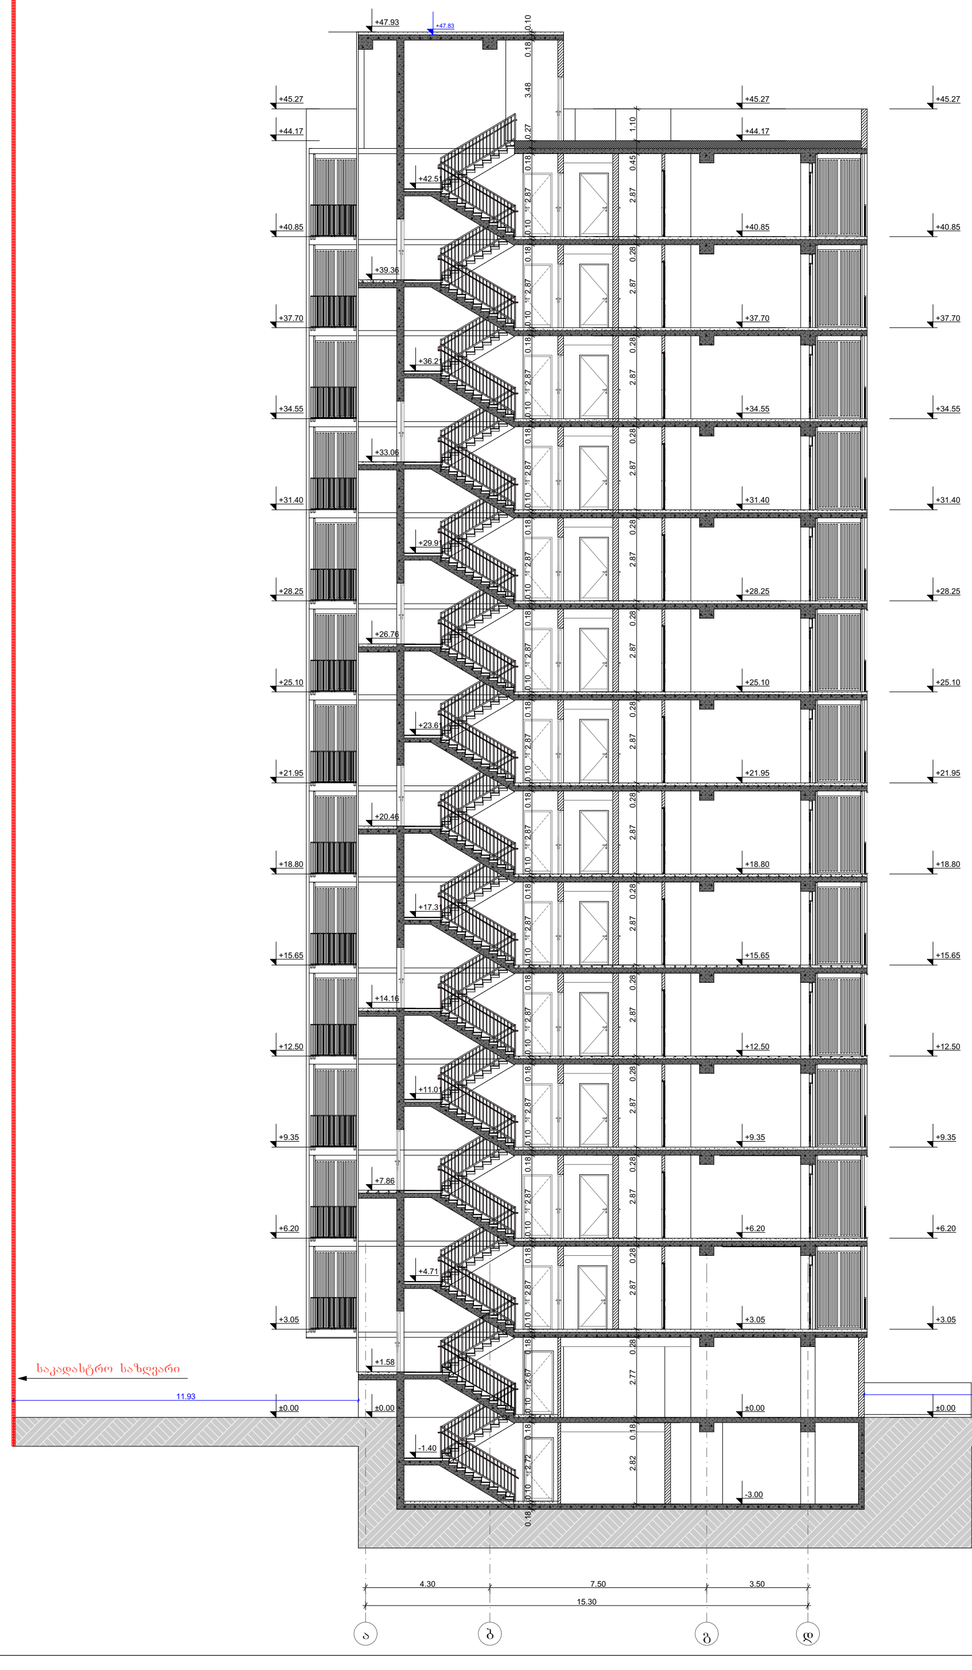

მრავალბინიანი საცხოვრებელი სახლი "არძი ვარკეთილი"

ობიექტის მისამართი: ქ.თბილისი, დასახლება ვარკეთილი, მასივი III (ნაკვ 20/025) (ს.კ. 01.19.20.020.122)

დამკვეთი

შ.პ.ს. "ვარკეთილი დიველოპმენტ"

საიდენტიფიკაციო კოდი: 405323699

სიტუაციური სქემა



დ გლეხკი

ტექნიკური-ეკონომიკური მაჩვენებლები

შენიშვნები:

* ნახაზი შესრულებულია სანტიმეტრებში
* ნახაზზე მოცემულია არქიტექტურული და კონსტრუქციული ნიშნულები
* არქიტექტურულ გეგმებზე დატანილია ხანძარსაწინააღმდეგო სისტემა

პიროპითი აღნიშვნები

საპროექტო ორგანიზაცია

არძი პრომოუშენი

ქ.თბილისი, ნიკეთიანის ქუჩა №15
ტელ: 032 2602602

თანამდებობა	გვარი	ხელმოწერა
მთ.არქიტექტორი	ლ.გაღლაღლიძე	
არქიტექტორი	ლ.გაღლაღლიძე	
ზაამუშავა	ს.ბერიშვილი	
კონსტრუქტორი		
პროექტ. მენეჯერი		

ნახაზის სახელი

1-1 ჭრილი

ფურცლის ნომერი

1

ფორმატი	მასშტაბი
A2	1:150

თარიღი	რევიზია №
24.11.2021	rev 001

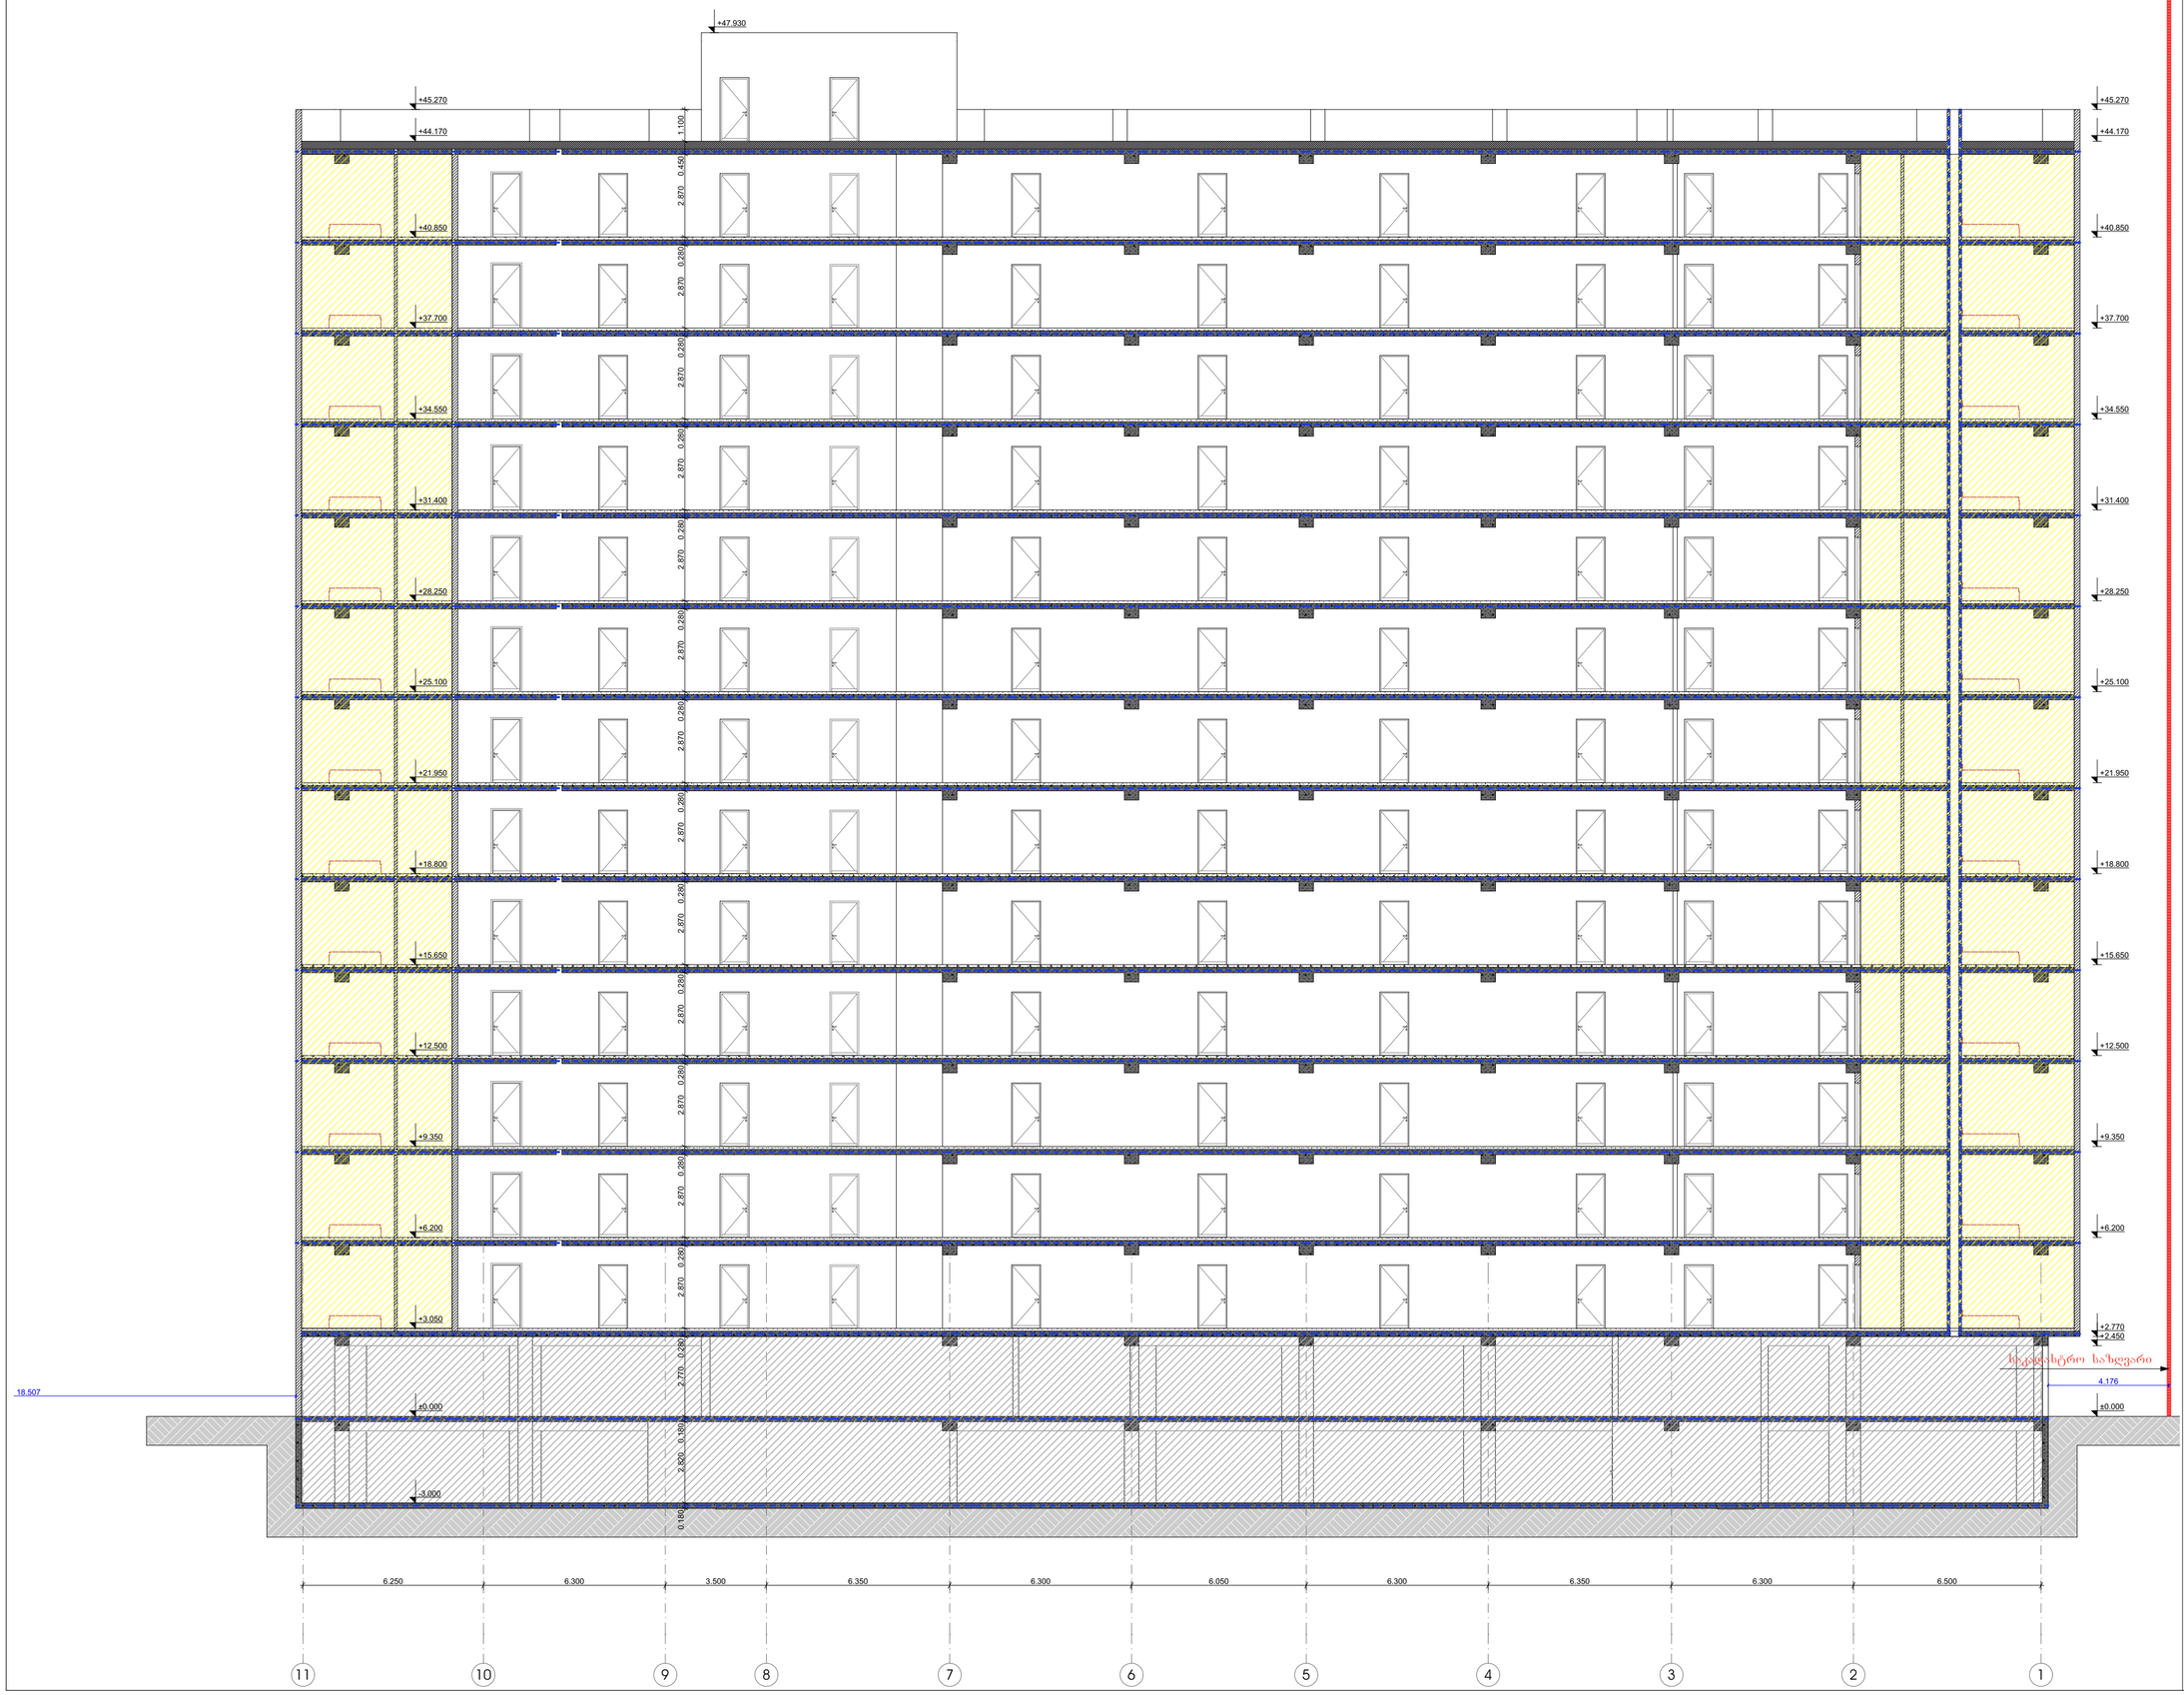

მრავალბინიანი საცხოვრებელი სახლი "არძი ვარკეთილი"

ობიექტის მისამართი: ქ.თბილისი, დასახლება ვარკეთილი, მასივი III (ნაკვ 20/025) (ს.კ. 01.19.20.020.122)

დამკვეთი

შ.პ.ს. "ვარკეთილი დიველოპმენტ"

საიდენტიფიკაციო კოდი: 405323699

სიტუაციური სქემა



დ გლ(ო)კი

ტექნიკური-ეკონომიკური მაჩვენებლები

შენიშვნები:

* ნახაზი შესრულებულია სანტიმეტრებში
* ნახაზზე მოცემულია არქიტექტურული და კონსტრუქციული ნიშნულები
* არქიტექტურულ გეგმებზე დატანილია ხანძარსაწინააღმდეგო სისტემა

პირობითი აღნიშვნები

საპროექტო ორგანიზაცია

არძი პრომოუშენი

ქ.თბილისი, ნიკოწმიდის ქუჩა №15
ტელ: 032 2602602

თანამდებობა	გვარი	ხელმოწერა
მთ.არქიტექტორი	ლ.ჭაღლაკელიძე	
არქიტექტორი	ლ.ჭაღლაკელიძე	
დაკვრამაზა	ს.ბაქრაძიელი	
კონსტრუქტორი		
პროექტ. მენეჯერი		

ნახაზის სახელი

2-2 ჭრილი

ფურცლის ნომერი

2

ფორმატი	მასშტაბი
A2	1:150
თარიღი	რევიზია №
24.11.2021	rev 001